



NOTA: SPILLE DA INSERIRE SU TUTTE
LE PARETI ESCLUDENDO GLI ANGOLI

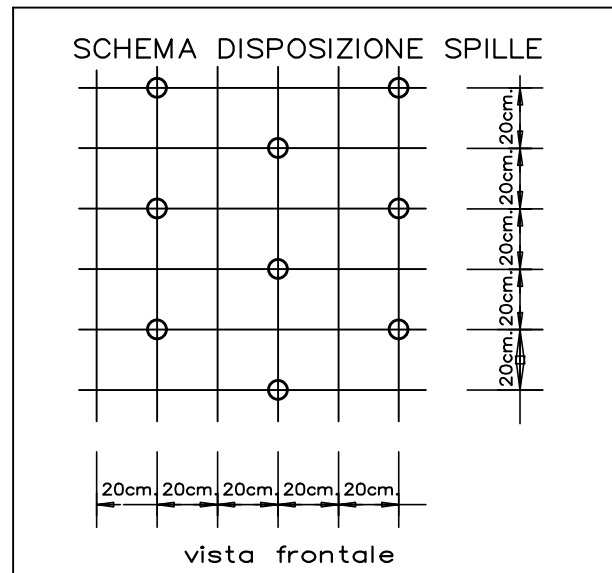


MURO DI VALLE scala 1:50
CARPENTERIA ED ARMATURA


SEZIONE TRASVERSALE

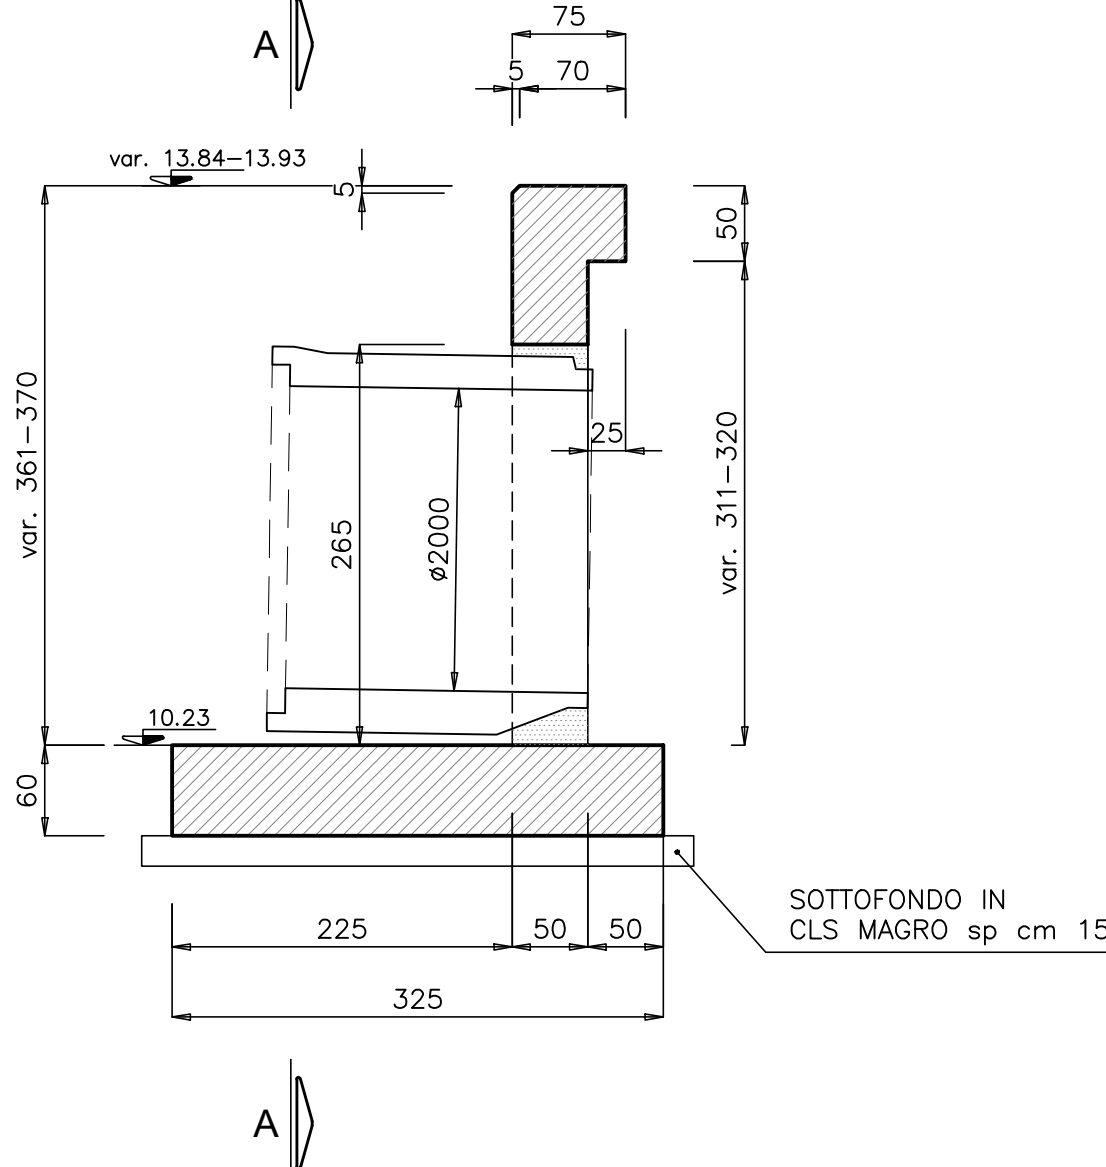






SEZIONE A-A

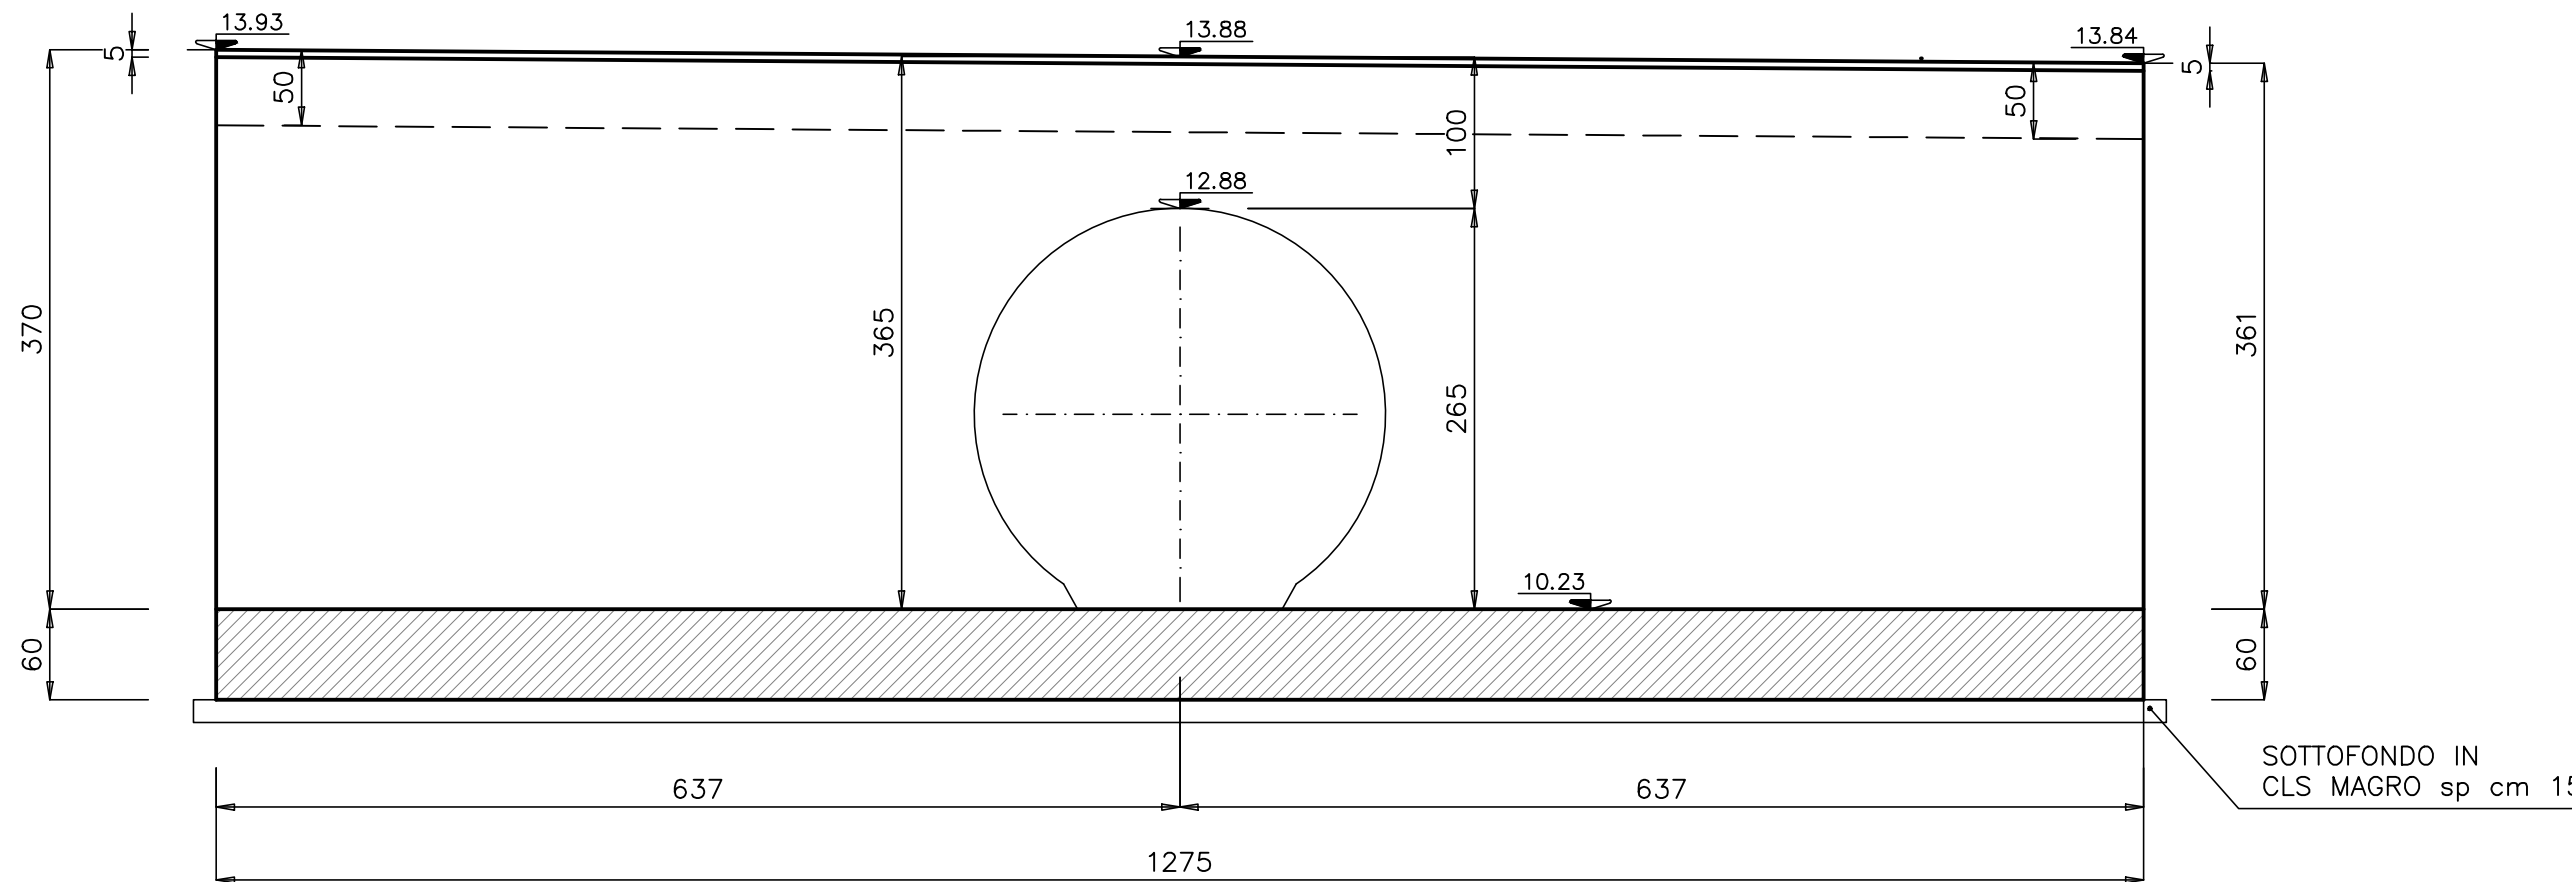

SEZIONE A-A

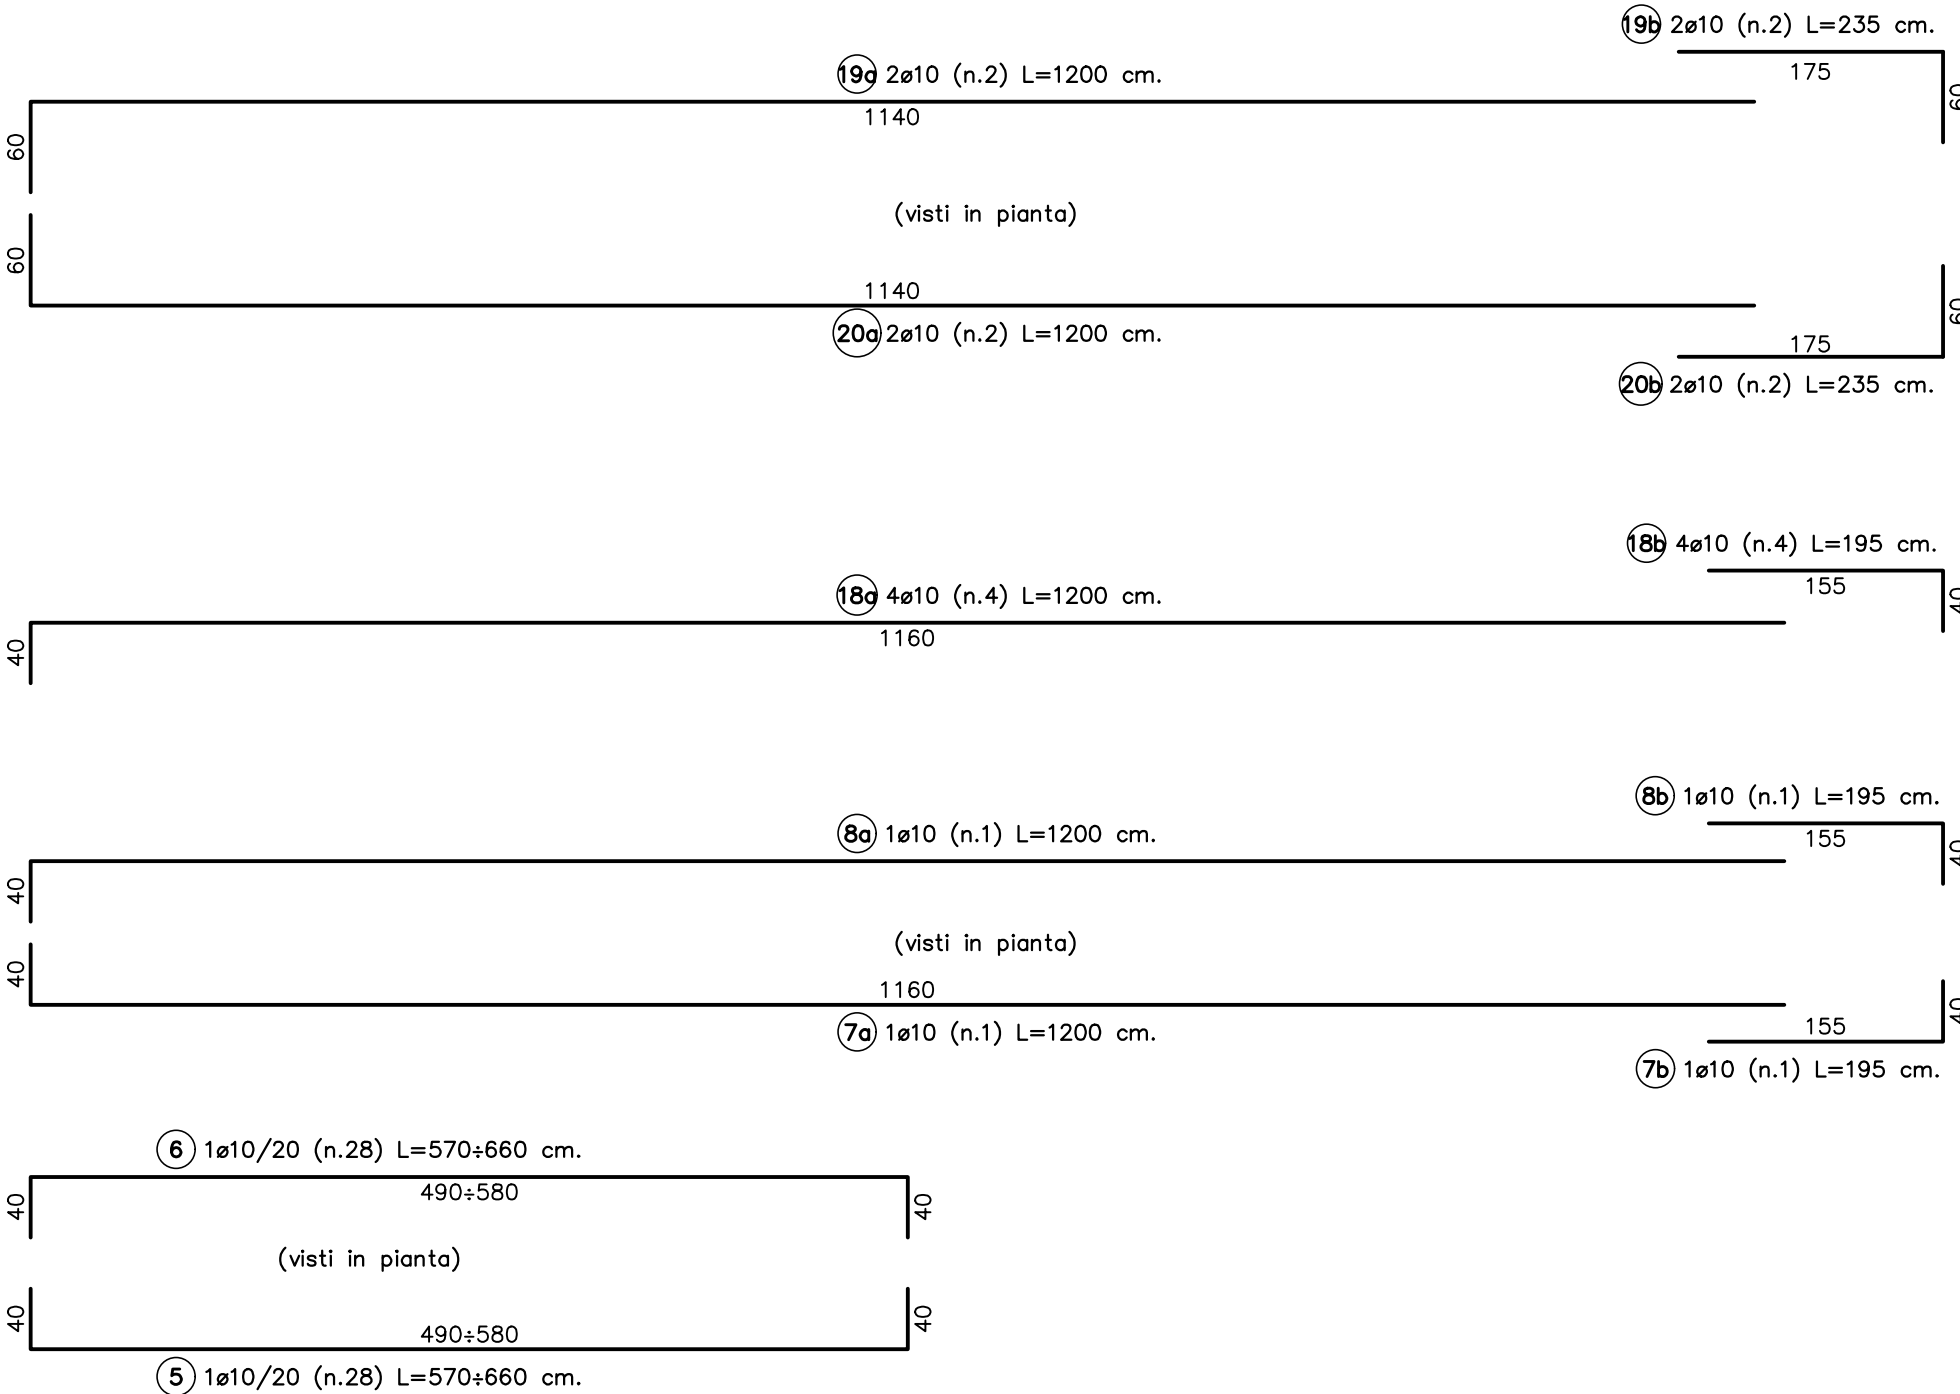

SEZIONE TRASVERSALE

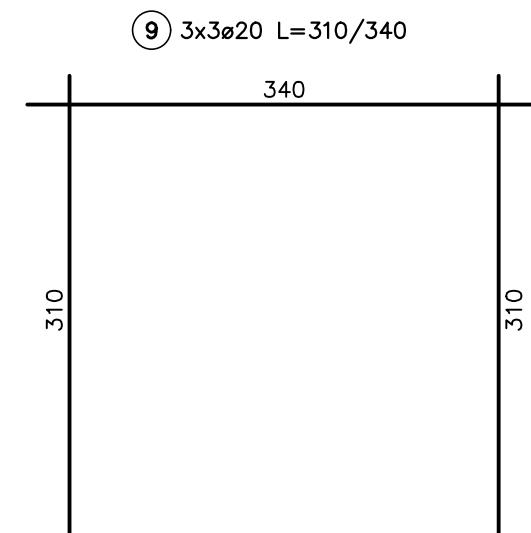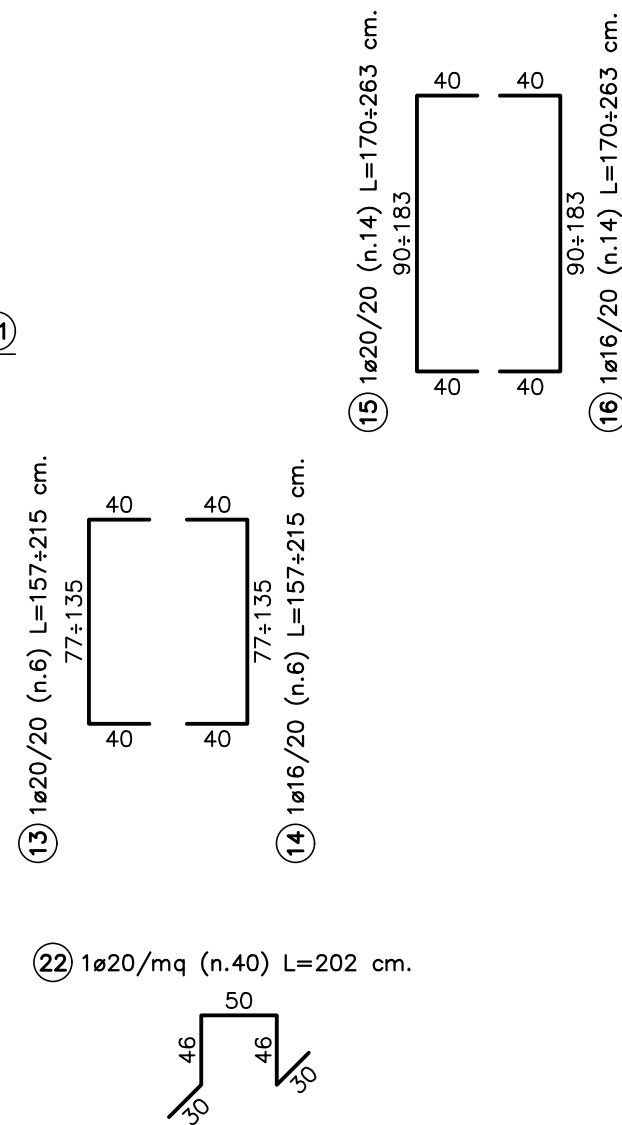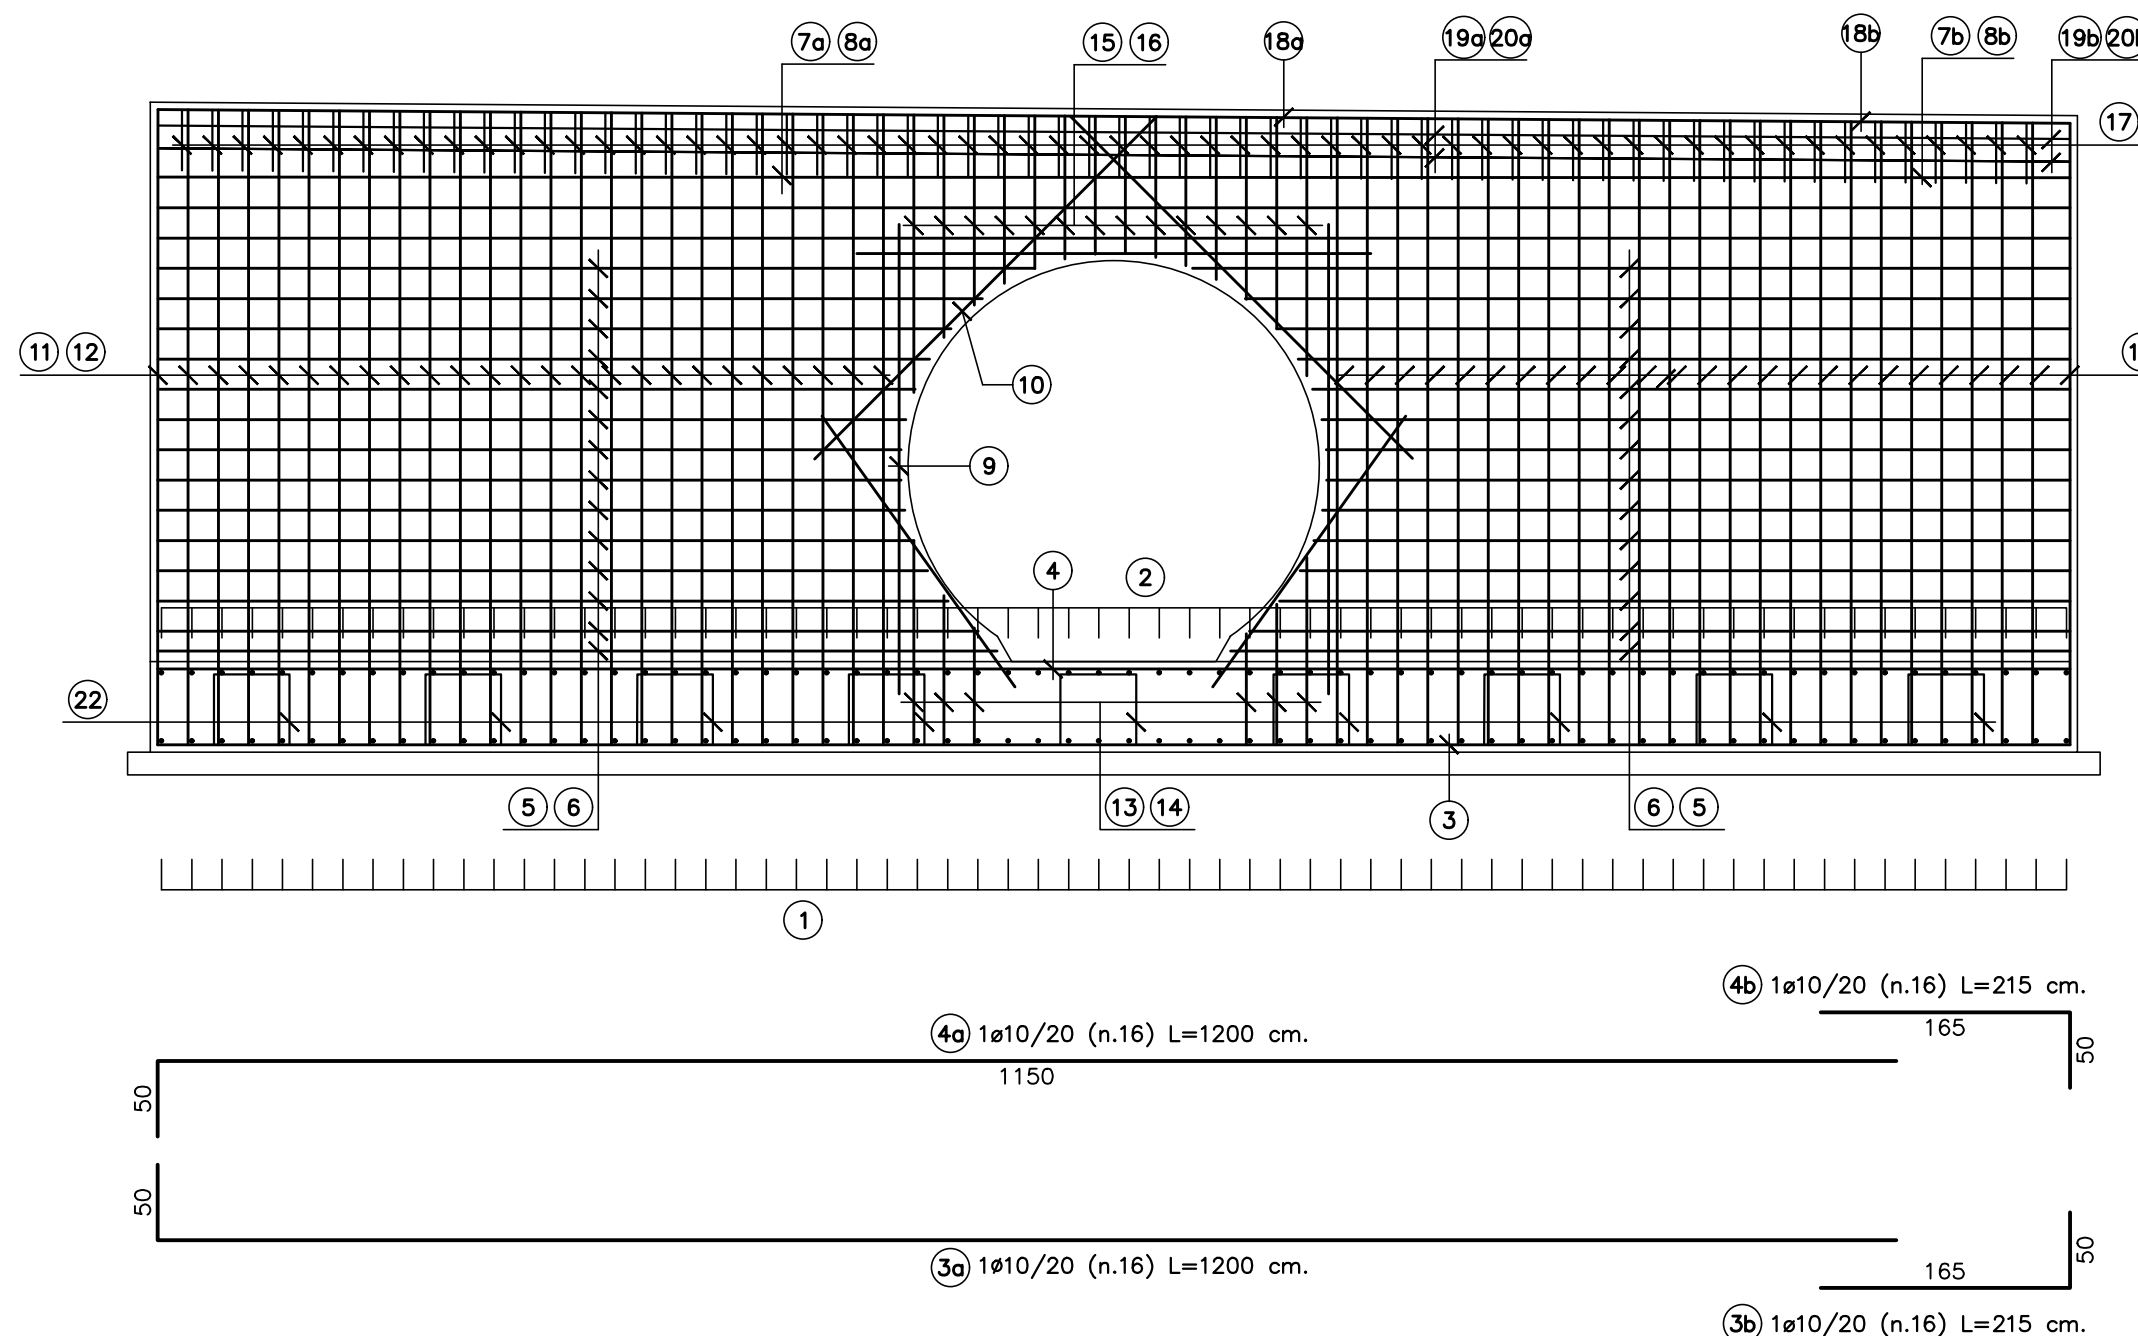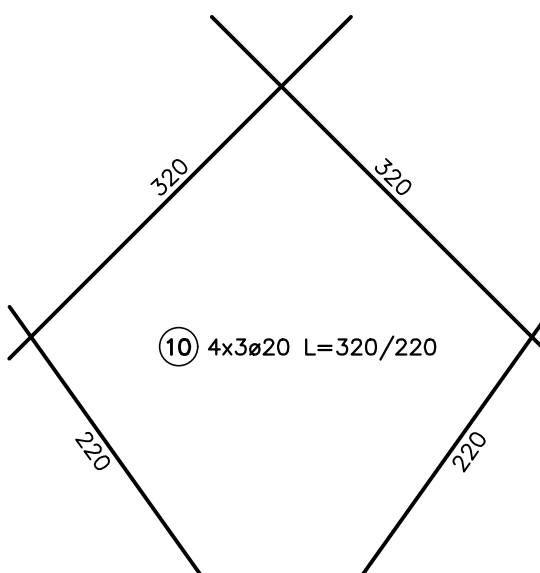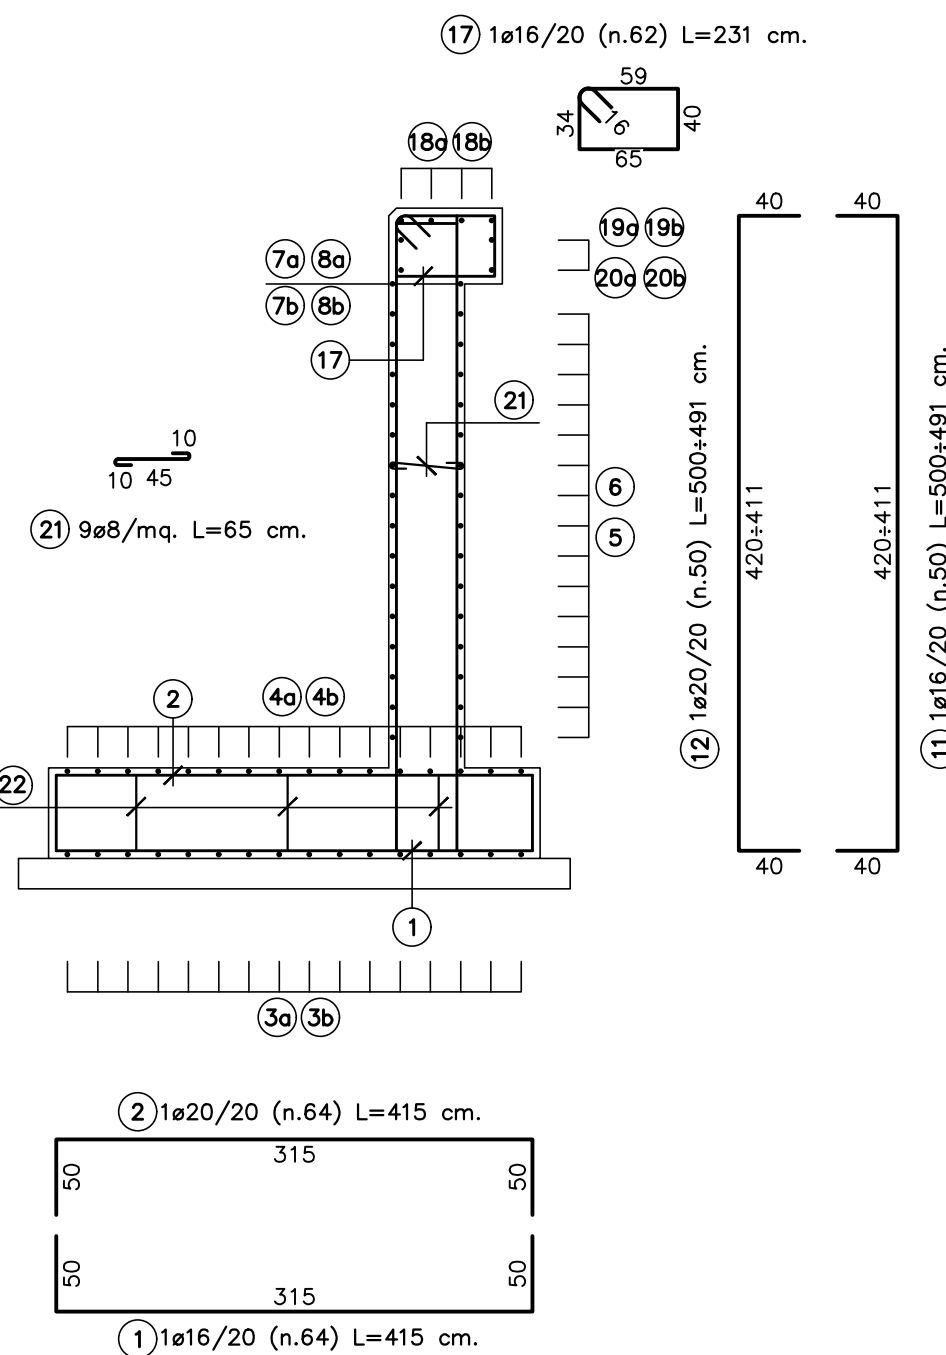

DISTINTA FERRI MURO DI VALLE									
Descrizione	f	Posizione	n.ferri	Zone	n parti	Lunghezza (m)	Lung. Tot. (m)	Peso tot. (kg)	
Fondazione	16	1	64	1	1	4.15	265.60	419.21	
Fondazione	20	2	64	1	1	4.15	265.60	655.01	
Fondazione	10	3 a	16	1	1	12.00	192.00	118.38	
Fondazione	10	3 b	16	1	1	2.15	34.40	21.21	
Fondazione	10	4 a	16	1	1	12.00	192.00	118.38	
Fondazione	10	4 b	16	1	1	2.15	34.40	21.21	
Fondazione	20	22	40	1	1	2.02	80.80	199.26	
Elevazione	10	5	28	1	1	6.15	172.20	106.17	
Elevazione	10	6	28	1	1	6.15	172.20	106.17	
Elevazione	10	7 a	1	1	2	12.00	12.00	14.80	
Elevazione	10	7 b	1	1	2	1.95	1.95	2.40	
Elevazione	10	8 a	1	1	2	12.00	12.00	14.80	
Elevazione	10	8 b	1	1	2	1.95	1.95	2.40	
Elevazione	20	9	9	1	3	3.20	28.80	213.08	
Elevazione	20	10	12	1	3	2.70	32.40	239.71	
Elevazione	16	11	50	1	1	4.95	247.50	390.64	
Elevazione	20	12	50	1	1	4.95	247.50	610.37	
Elevazione	20	13	6	1	1	1.86	11.16	27.52	
Elevazione	16	14	6	1	1	1.86	11.16	17.61	
Elevazione	20	15	14	1	1	2.16	30.24	74.58	
Elevazione	16	16	14	1	1	2.16	30.24	47.73	
Elevazione	16	17	62	1	1	2.31	143.22	226.05	
Elevazione	10	18 a	4	1	1	12.00	48.00	29.59	
Elevazione	10	18 b	4	1	1	1.95	7.80	4.81	
Elevazione	10	19 a	2	1	1	12.00	24.00	14.80	
Elevazione	10	19 b	2	1	1	2.35	4.70	2.90	
Elevazione	10	20 a	2	1	2	12.00	24.00	29.59	
Elevazione	10	20 b	2	1	2	2.35	4.70	5.80	
Elevazione	8	21	370	1	2	0.65	240.50	189.79	
TOTALE kg								3923.955	



DG 41/08
LAVORI DI COSTRUZIONE DEL 3° MEGALOTTO DELLA S.S. 106 JONICA - CAT. B -
DALL'INNESCO CON LA S.S. 534 (km 365+150) A ROSETO CAPO SPILICO (km 400+000)

PROGETTO ESECUTIVO

OPERE D'ARTE MINORI

TOMBINI IDRAULICI

Tombino circolare al km 36+014.88 - diam. 2000

Carpenteria, dettagli e armature - Tavola 3

CONTRAENTE GENERALE:

Società di Progetto

SIRJO S.C.p.A.

Presidente:

Dott. Arch. Maria Elena Cuzzocrea

PROGETTAZIONE :



Il progettista:

Dott. Ing. S. Lieto

Consultori:

STE - Progetto stradale ed Idraulica

ROCCASOL - Opere in sotterraneo

ITALCONSALISTETICO - Strutture

GEODATA - Geologia e Idrogeologia

GIS - Geotecnica

CINQUEO - Gallerie grotte

ECODIAP - Ambiente

PROMETEODENGINEERING.IT - Sicurezza ed Impianti

Ing. F. GATTO - Interferenze


TECO - Esperti

Il coordinatore per la sicurezza:

Ing. L.A. Gargiulo

IL RESPONSABILE DEL PROCEDIMENTO:

Ing. R. Laporta

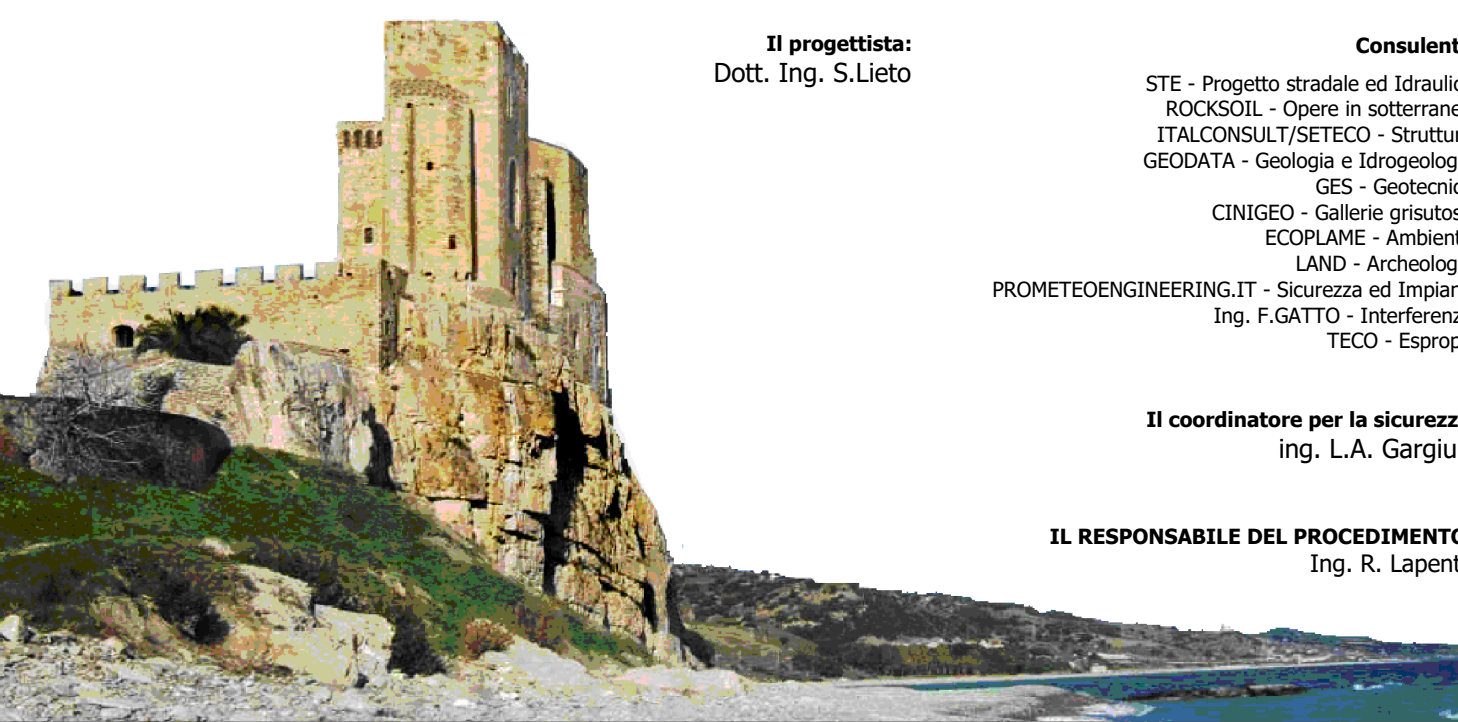

Rep.: -

Scala di rappresentazione: varie

Codice Progetto: L O 7 1 6 C E 1 9 0 1

Codice Elaborato: T O 4 T O A 7 S T R D C 0 3 A

Rev. Data Descrizione Redatto Verificato Approvato

A 15.04.2019 Ing. D. Di Ranzo Ing. F.M. La Camera Ing. S. Lieto