

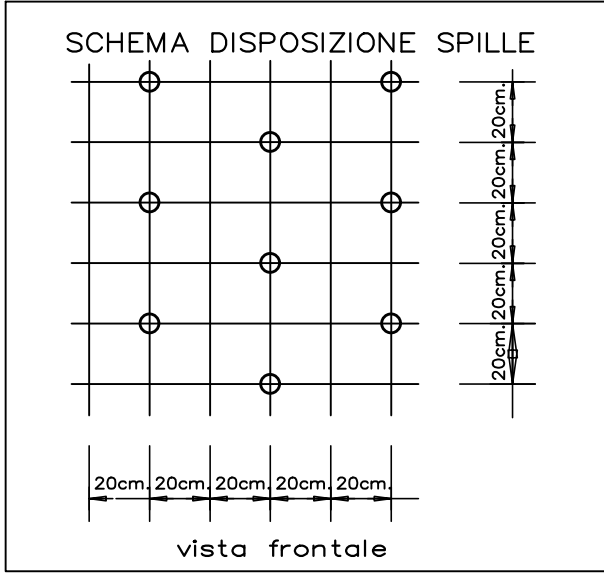
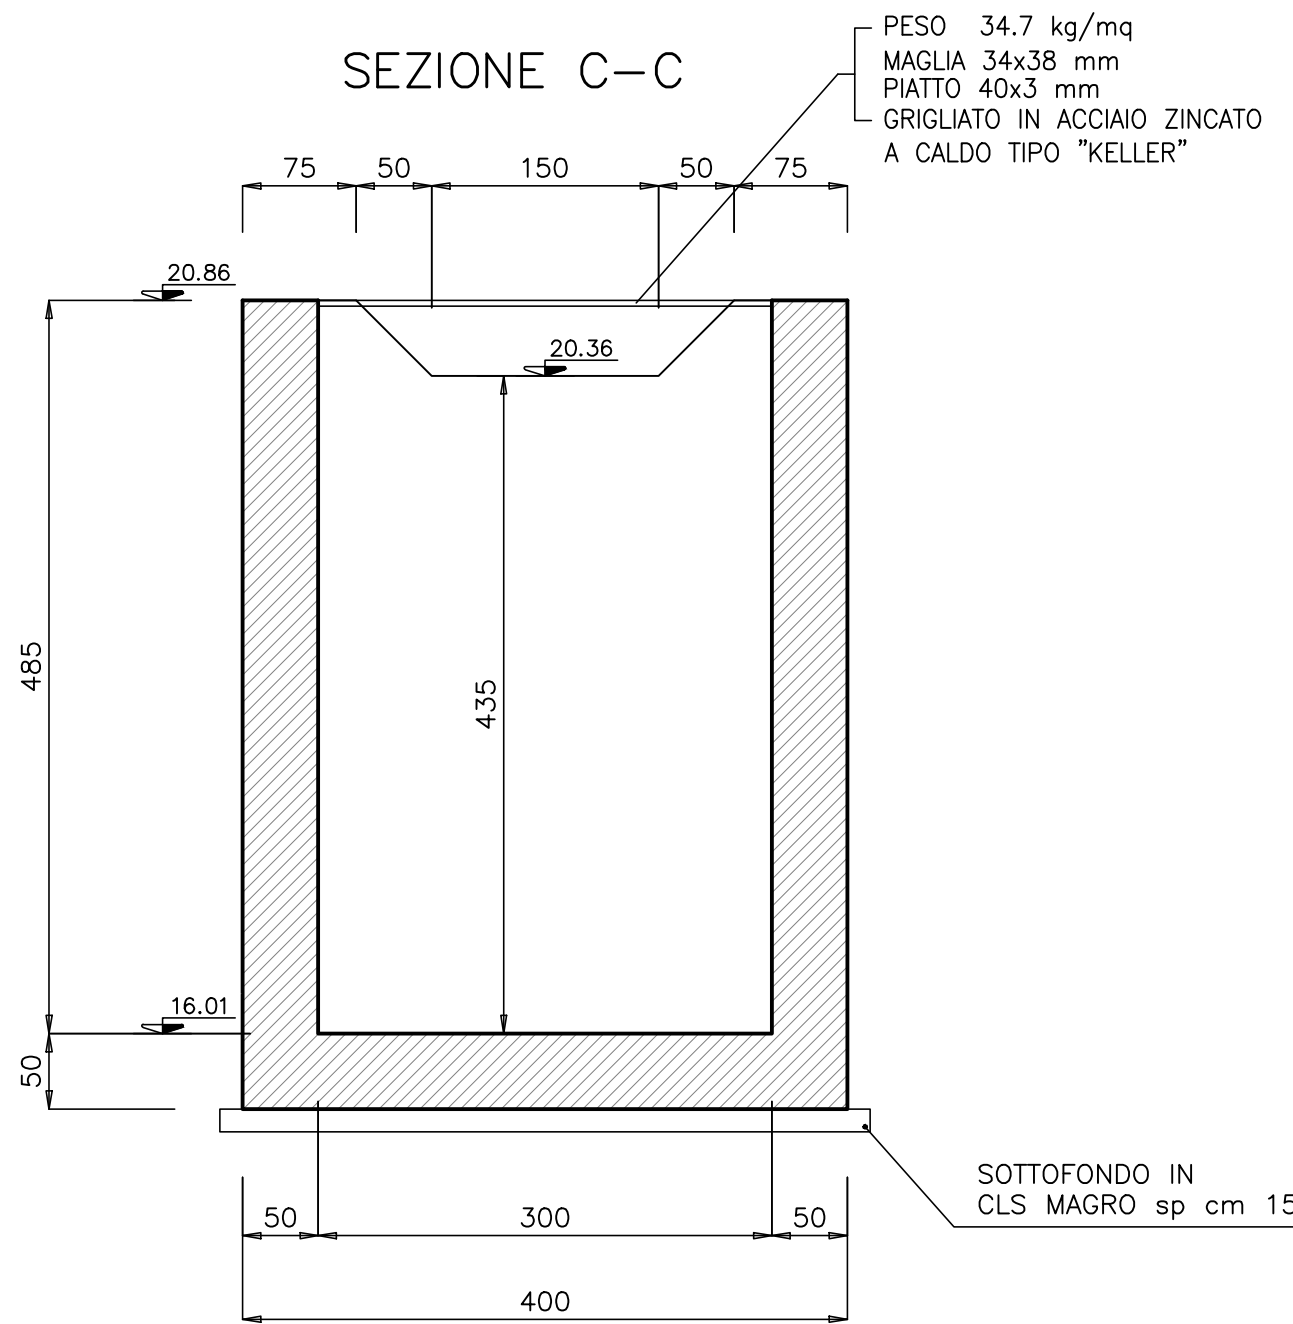
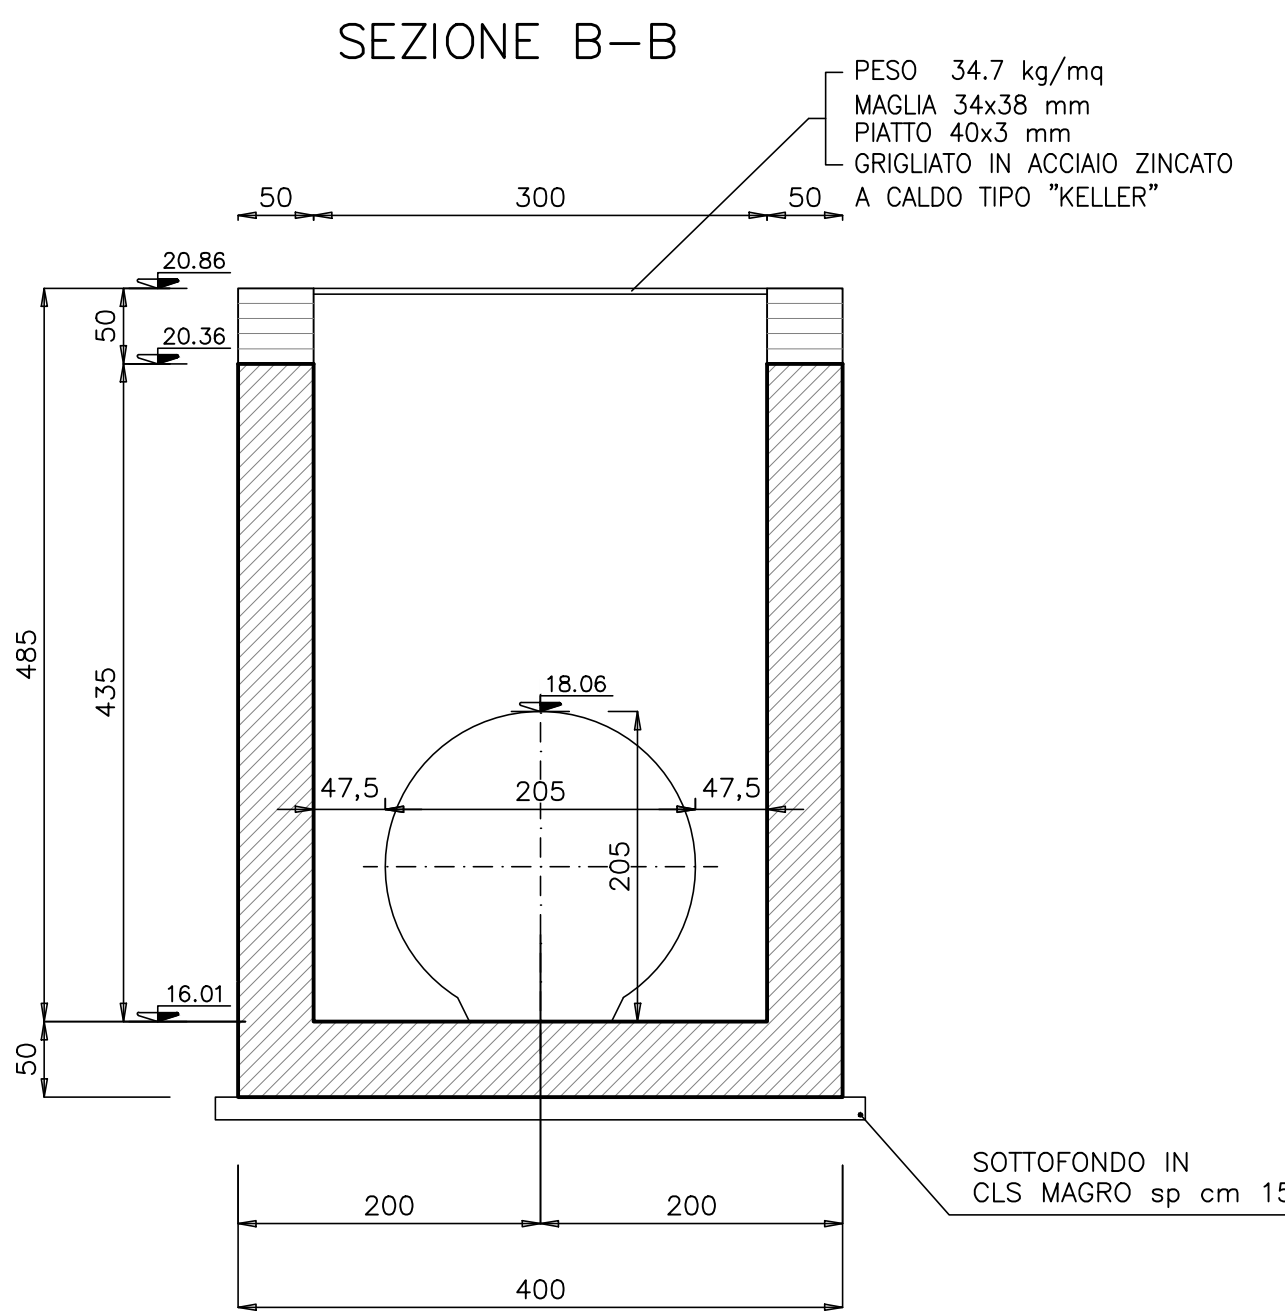





NOTA: SPILLE DA INSERIRE SU TUTTE
LE PARETI ESCLUDENDO GLI ANGOLI

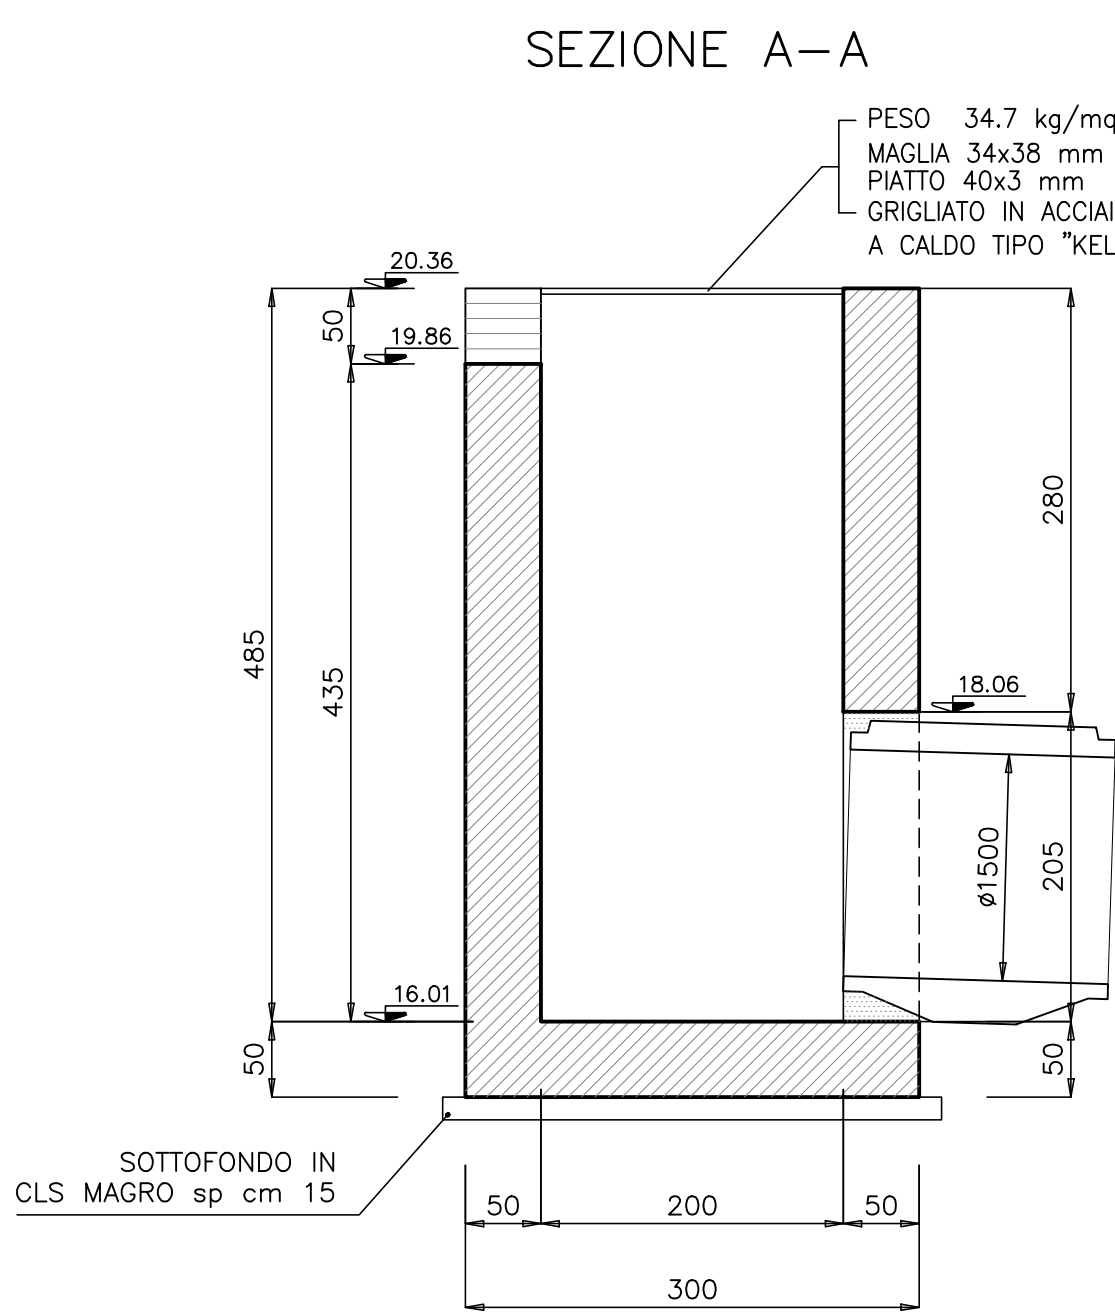

POZZETTO DI MONTE scala 1:50
CARPENTERIA ED ARMATURA

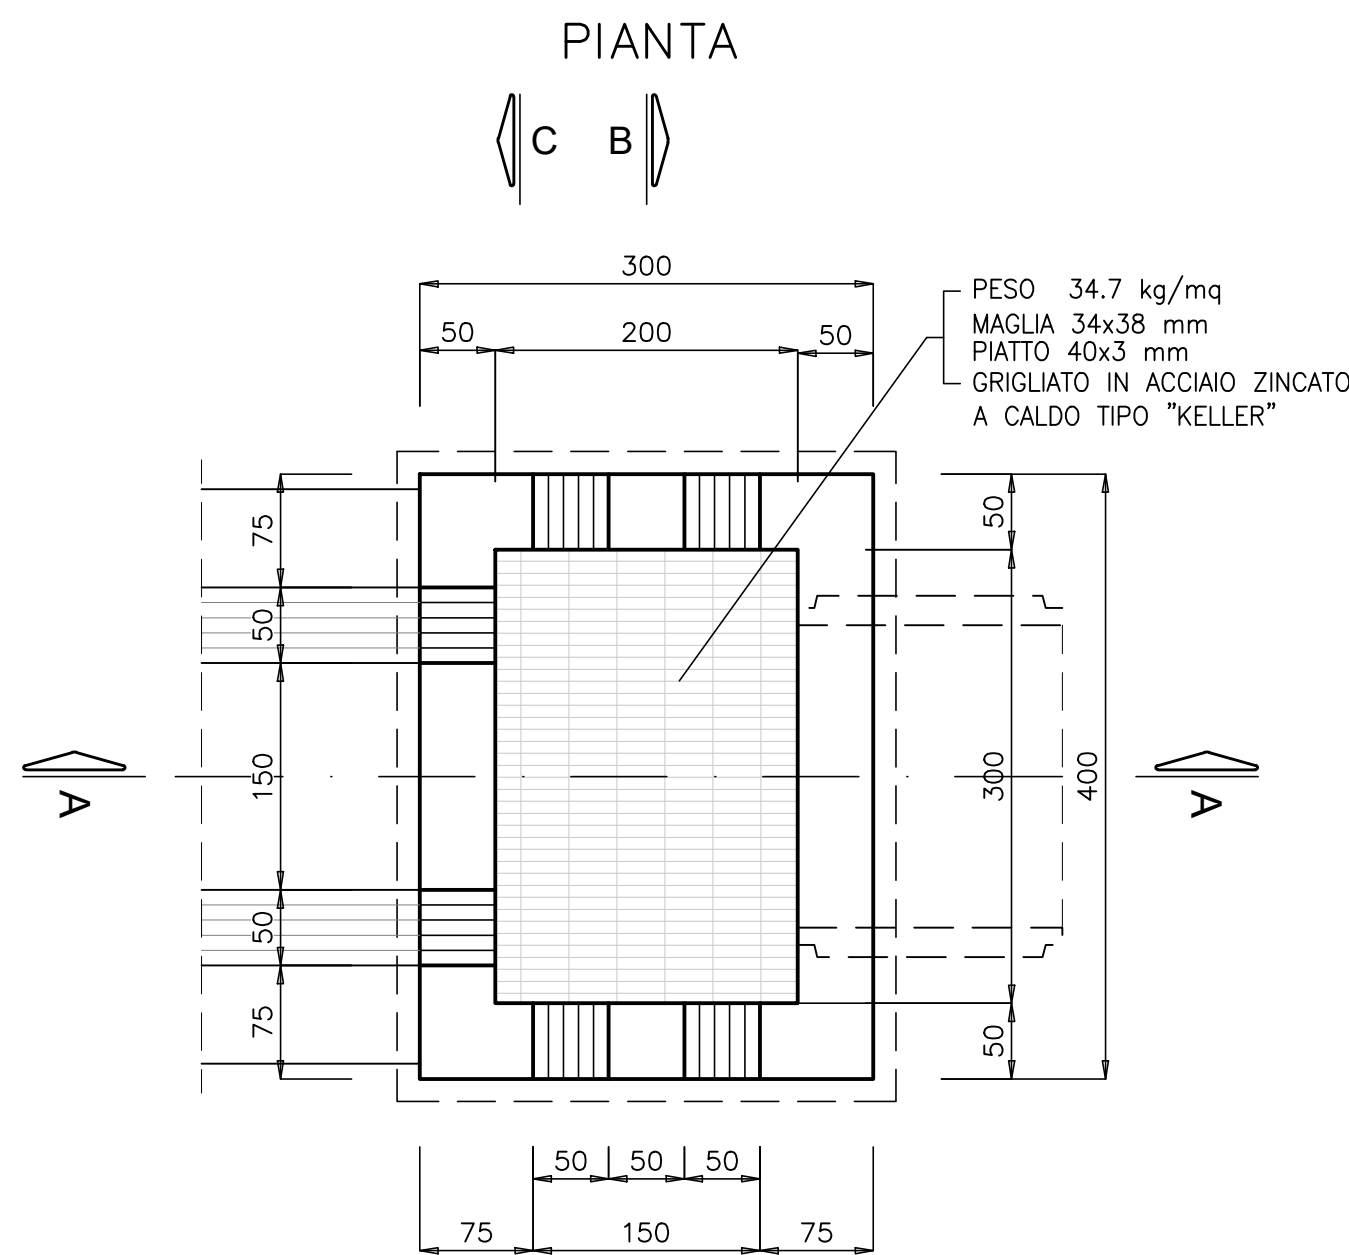

DISTINTA FERRI POZZETTO DI MONTE									
Descrizione	f	Posizione	n.ferr	Zone	n.parti	Lunghezza [m]	Lungh. Tot. [m]	Peso tot. [kg]	
Fondazione	20	1	20	1	1	3.70	74.00	182.50	
Fondazione	20	2	20	1	1	3.70	74.00	182.50	
Fondazione	20	3	15	1	1	4.70	70.50	173.86	
Fondazione	20	4	15	1	1	4.70	70.50	173.86	
Fondazione	20	30	12	1	1	1.78	21.36	52.68	
Elevazione	20	5	42	1	1	3.70	155.40	383.24	
Elevazione	20	6	42	1	1	3.70	155.40	383.24	
Elevazione	20	7	12	1	2	1.68	20.16	99.44	
Elevazione	20	8	12	1	2	1.68	20.16	99.44	
Elevazione	20	9	3	1	3	2.85	8.55	63.26	
Elevazione	20	10	4	1	3	2.30	9.20	68.07	
Elevazione	20	11	11	1	1	3.04	33.44	82.47	
Elevazione	20	12	11	1	1	3.04	33.44	82.47	
Elevazione	20	13	4	1	1	1.76	7.04	17.36	
Elevazione	20	14	4	1	1	1.76	7.04	17.36	
Elevazione	20	15	12	1	1	6.05	72.60	179.04	
Elevazione	20	16	12	1	1	6.05	72.60	179.04	
Elevazione	20	17	14	1	1	5.72	80.08	197.49	
Elevazione	20	18	14	1	1	5.72	80.08	197.49	
Elevazione	10	19	4	1	1	4.12	16.48	10.16	
Elevazione	8	20	567	1	2	0.65	368.55	290.85	
Elevazione	20	21	20	1	2	1.99	39.80	196.31	
Elevazione	20	22	20	1	2	1.99	39.80	196.31	
Elevazione	20	23	35	1	1	4.70	164.50	405.68	
Elevazione	20	24	35	1	1	4.70	164.50	405.68	
Elevazione	20	25	13	1	1	5.77	75.01	184.99	
Elevazione	20	26	13	1	1	5.77	75.01	184.99	
Elevazione	20	27	6	1	1	1.68	10.08	24.86	
Elevazione	20	28	6	1	1	1.68	10.08	24.86	
Elevazione	10	29	2	1	1	4.72	9.44	5.82	
TOTALE kg								4745.282	

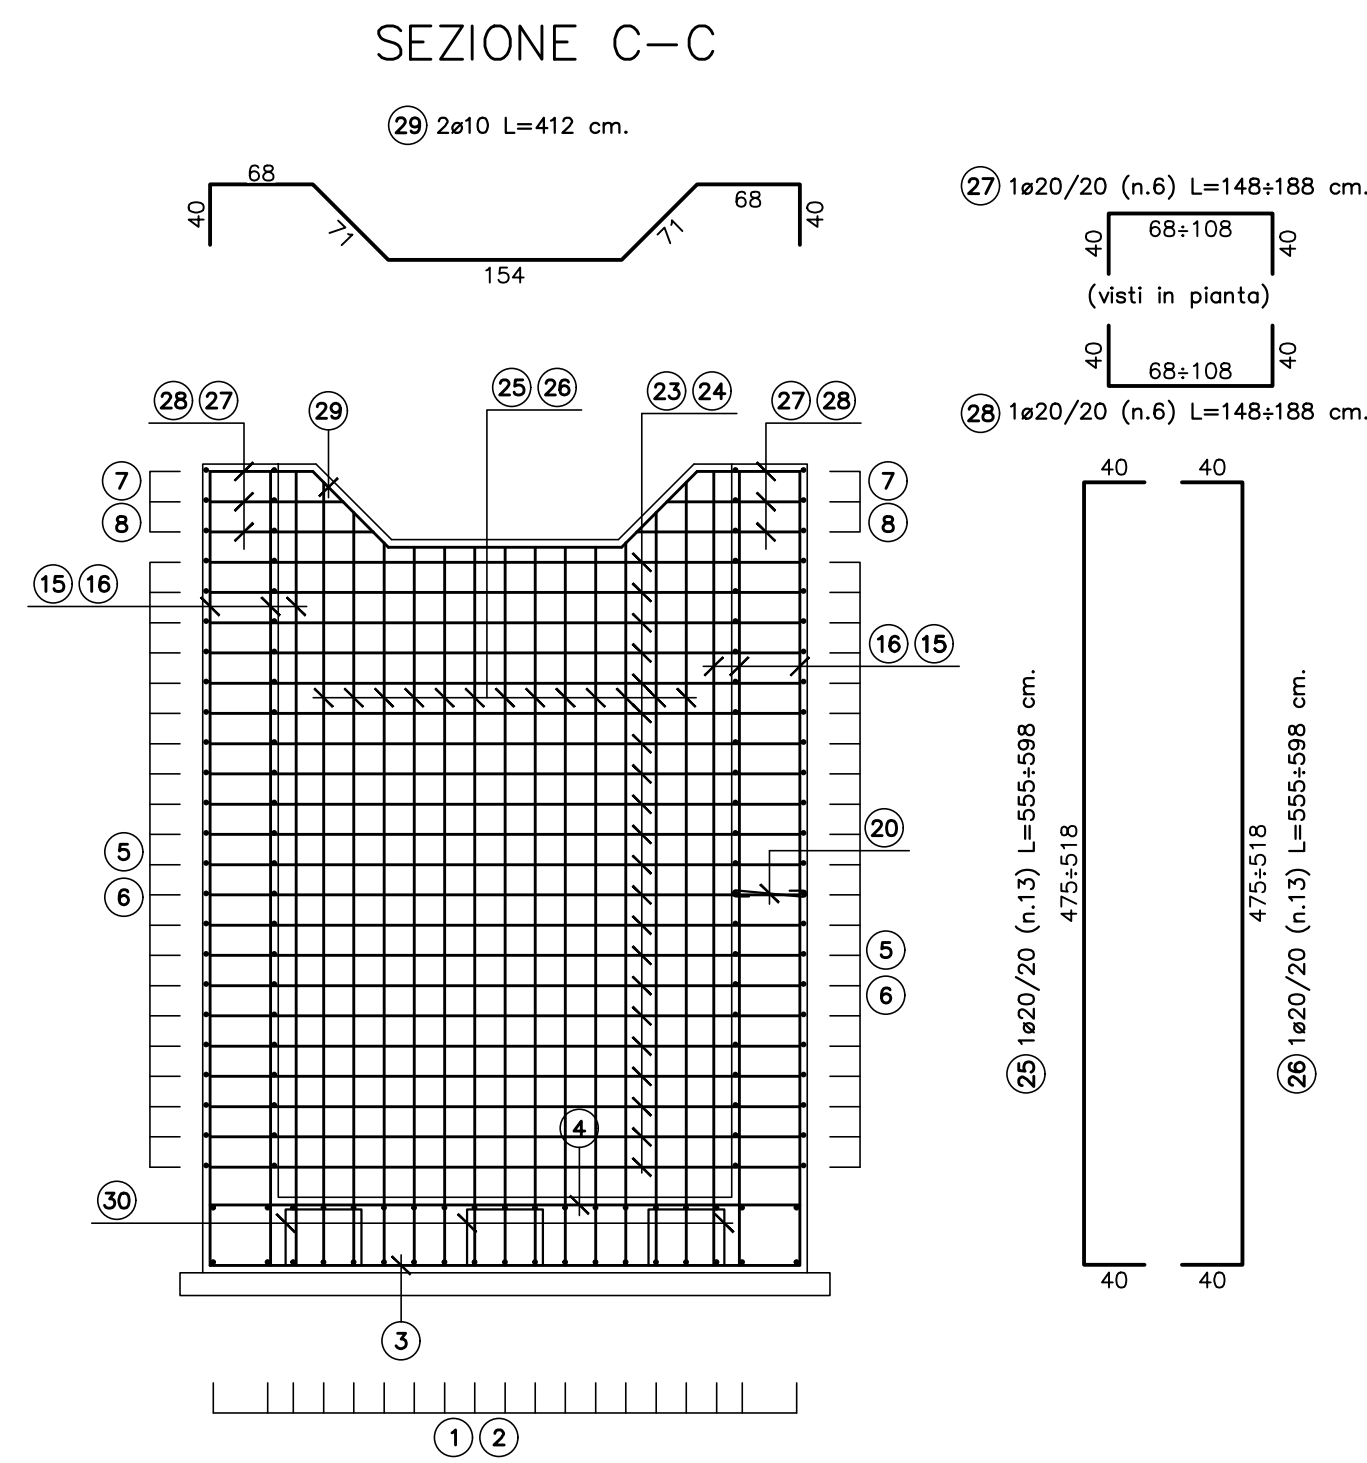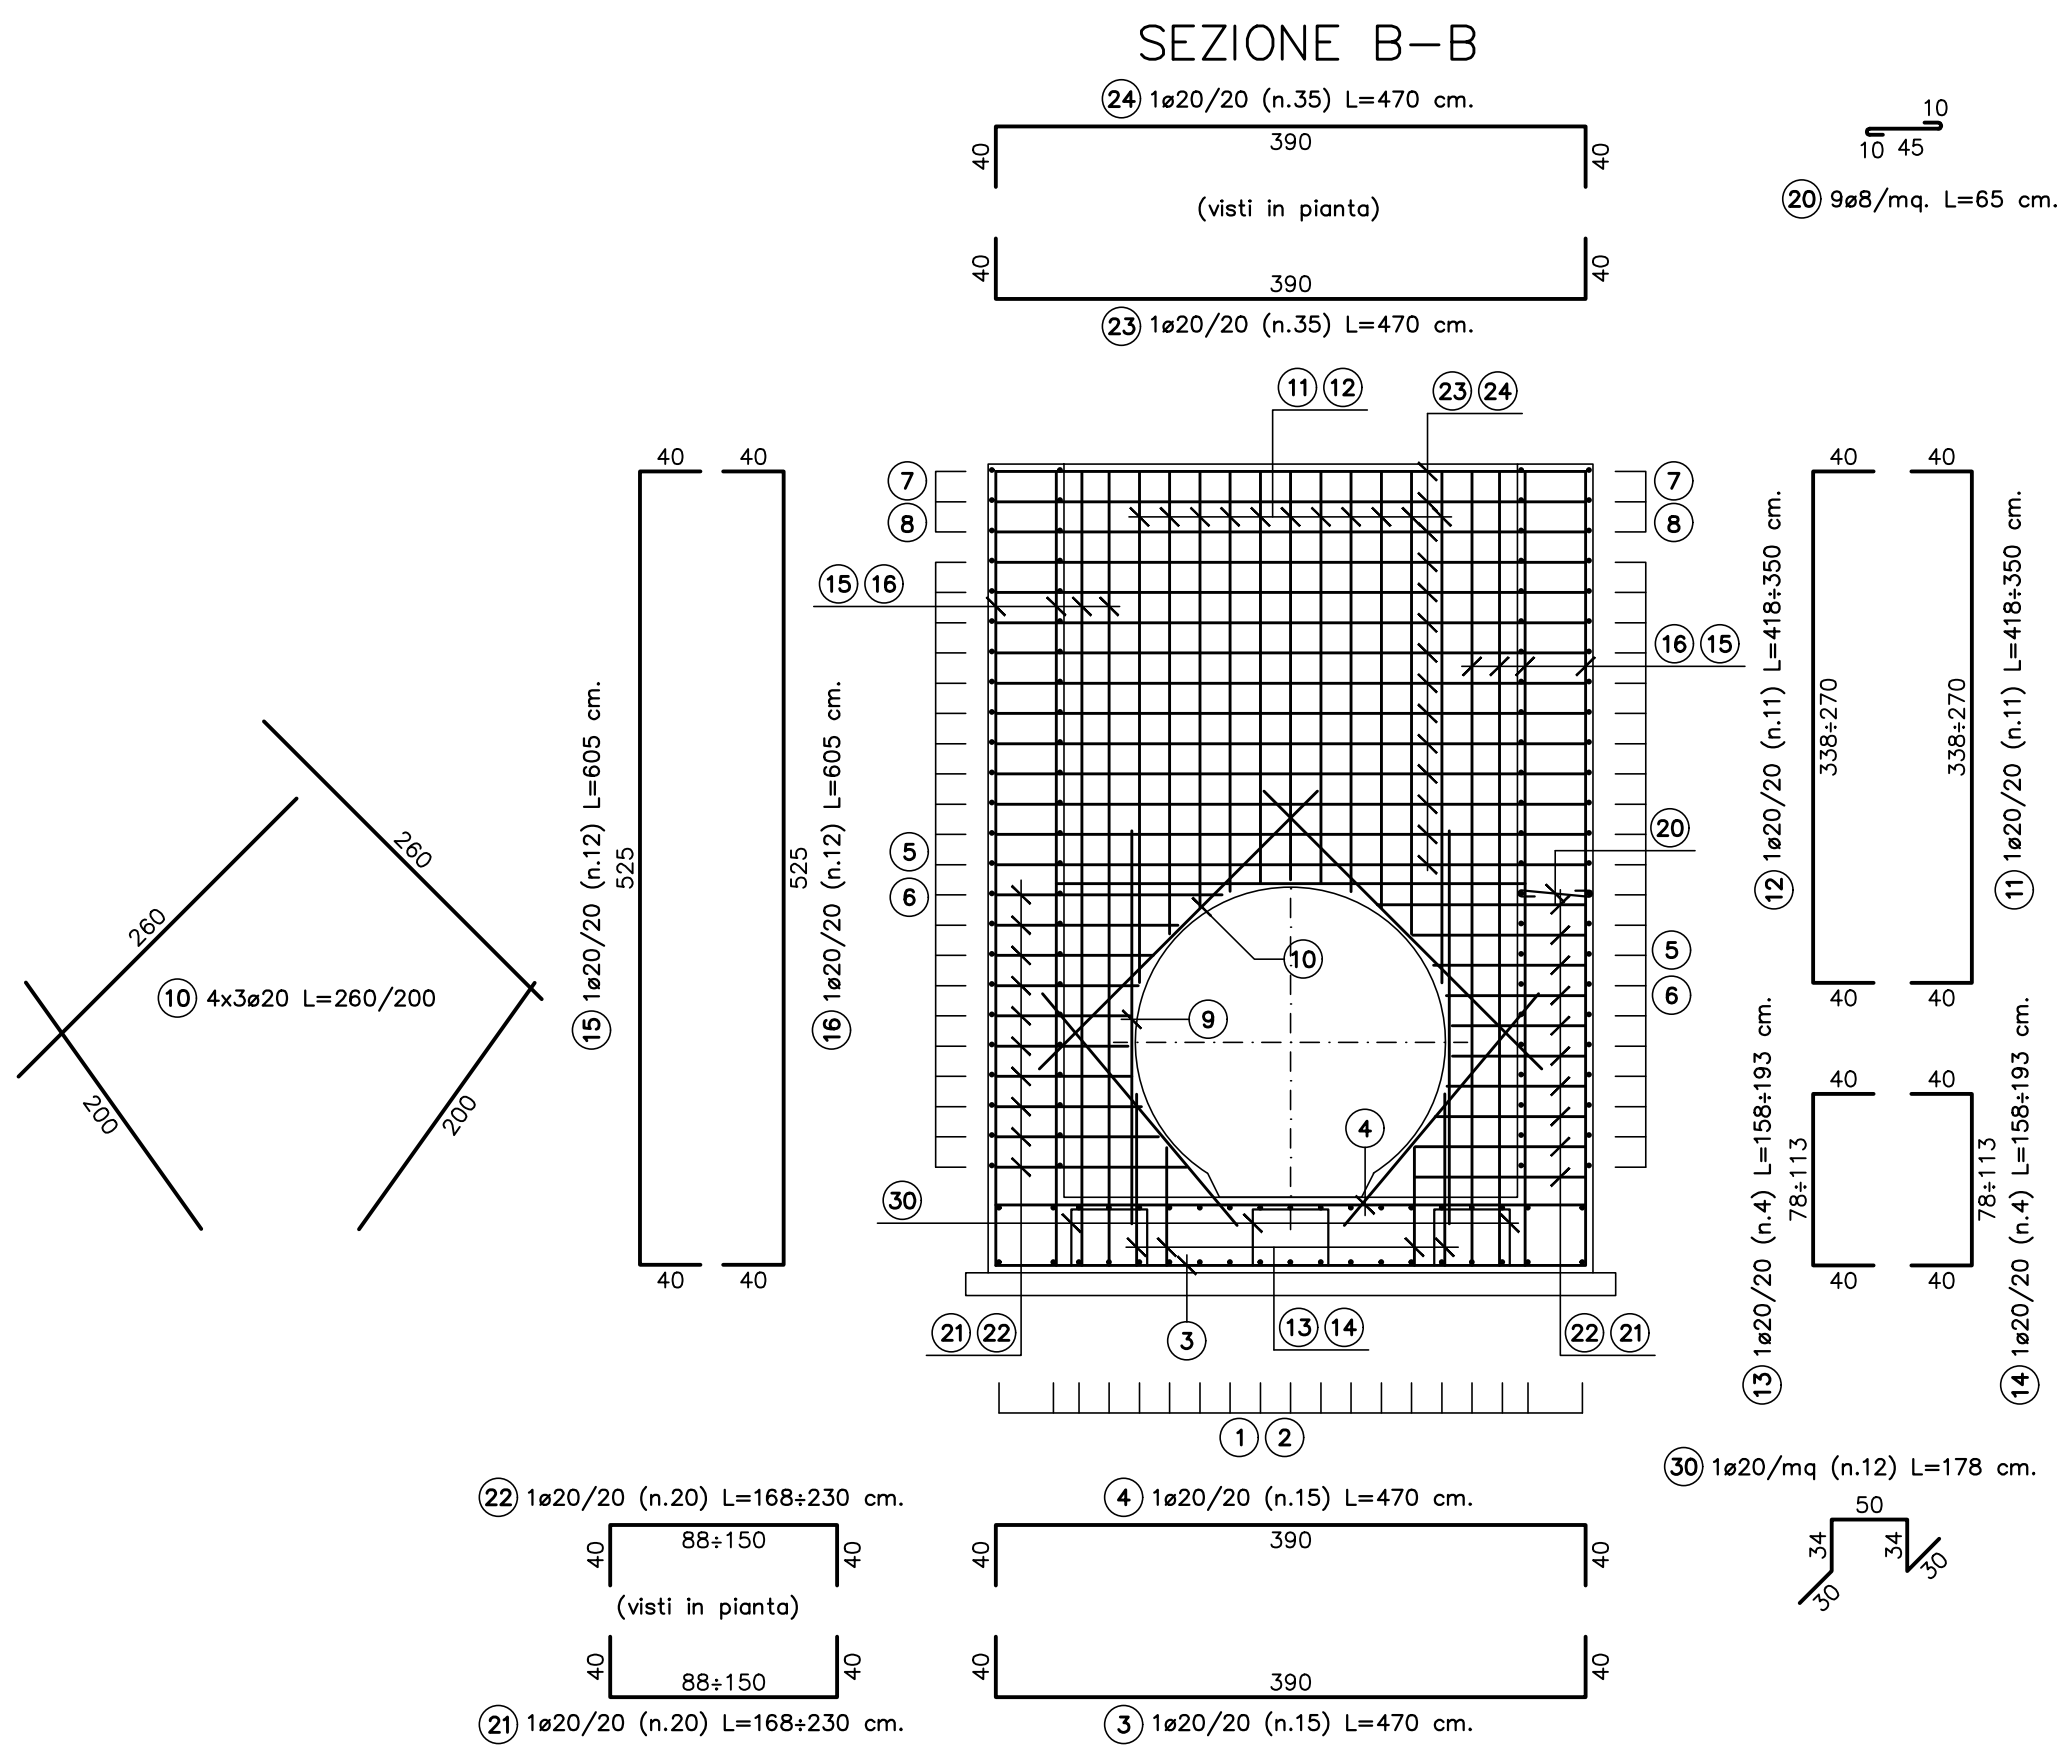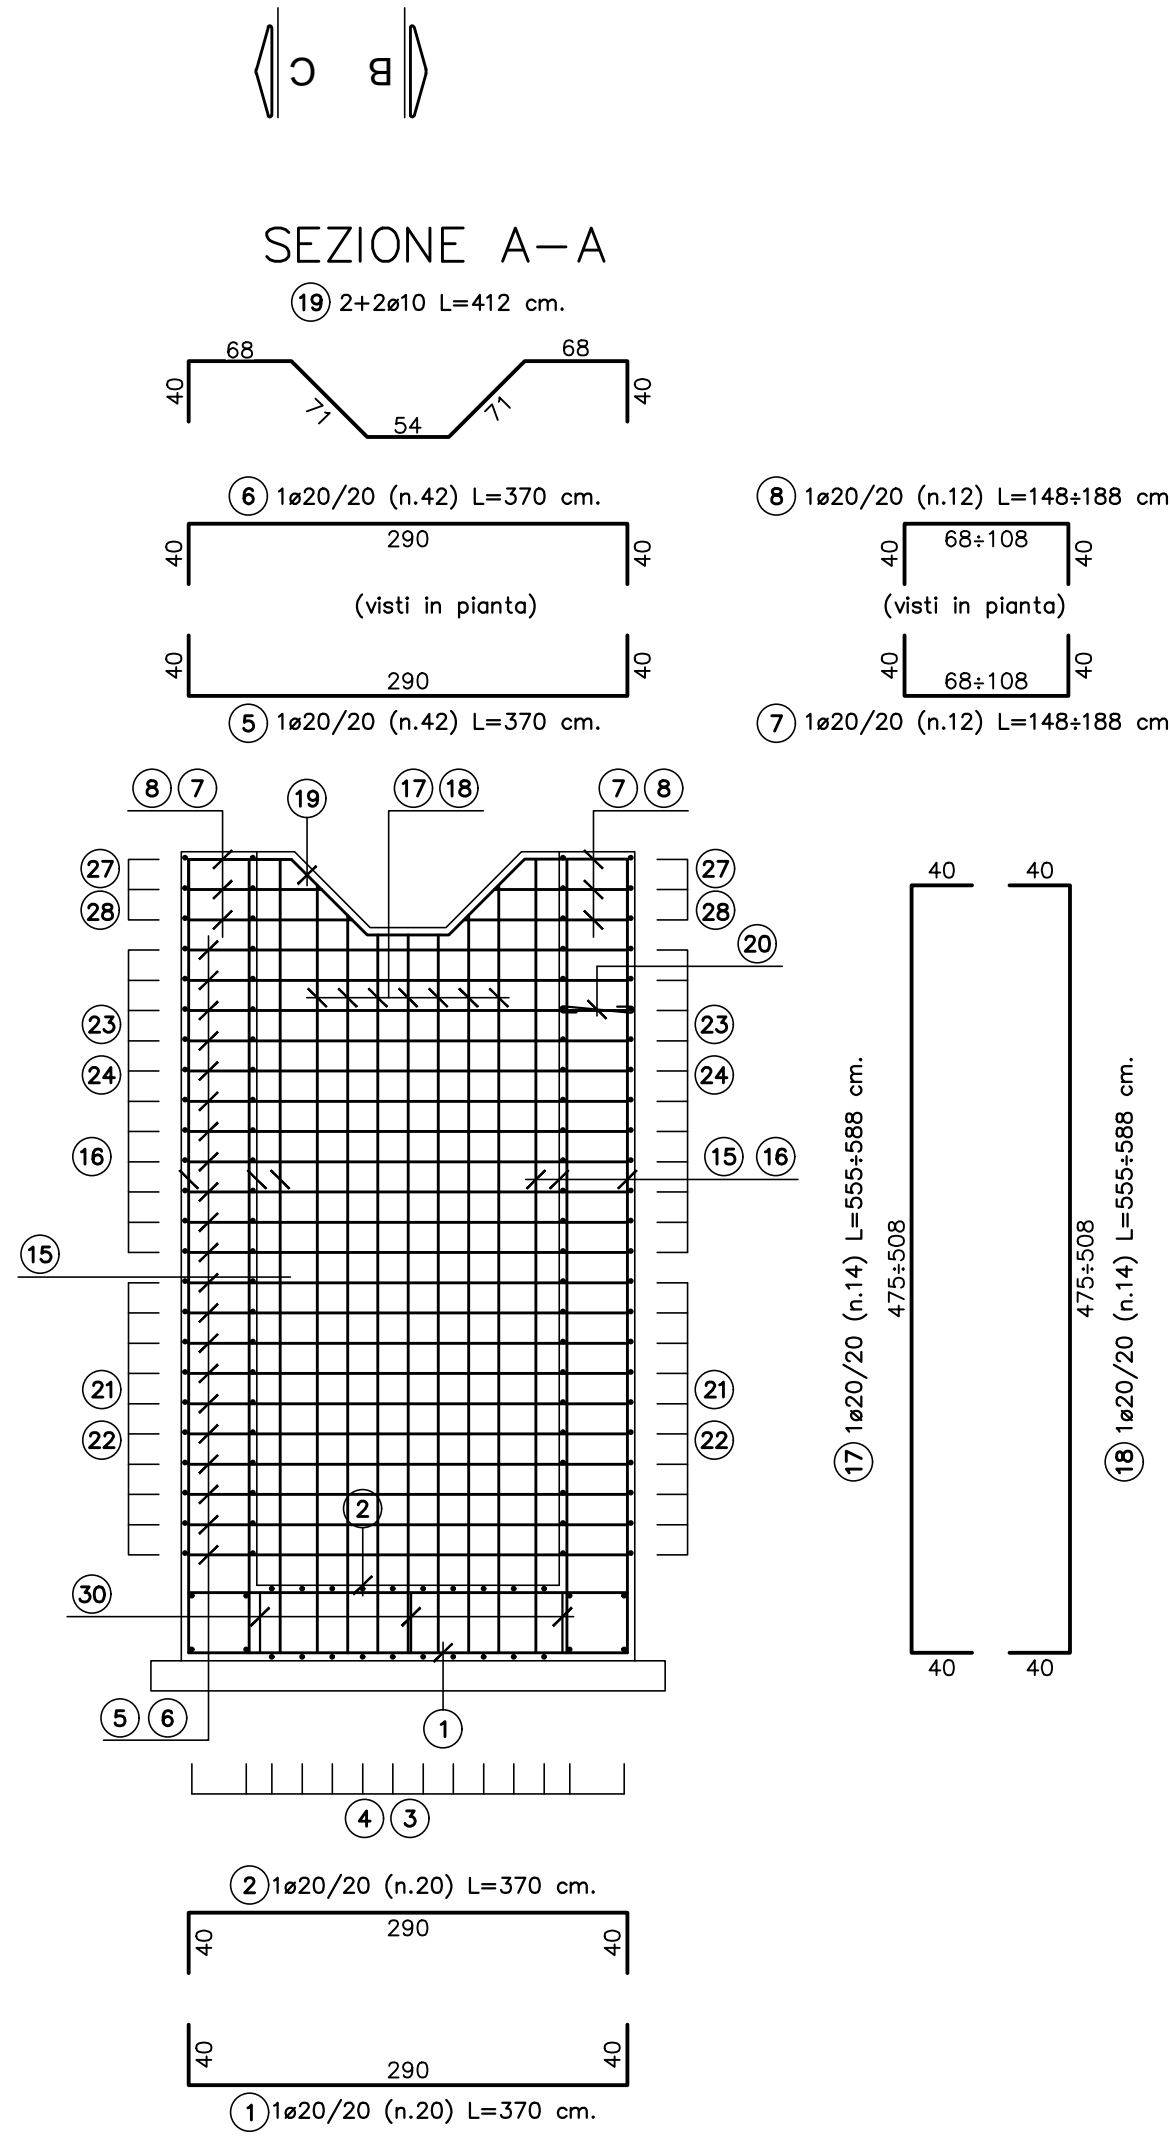

Direzione Generale

DG 41/08

LAVORI DI COSTRUZIONE DEL 3° MEGALOTTO DELLA S.S. 106 JONICA - CAT. B - DALL'INNESTO CON LA S.S. 534 (km 365+150) A ROSETTO CAPO SPULICO (km 400+000)

PROGETTO ESECUTIVO

OPERE D'ARTE MINORI

TOMBINI IDRAULICI

Tombino circolare al km 36+082.17 - diam. 1500

Carpenteria, dettagli e armature - Tavola 1

CONTRAENTE GENERALE:

Società di Progetto

SIRJO S.C.p.A.

Presidente:

Dott. Arch. Maria Elena Cuzzocrea

PROGETTAZIONE :



Il progettista:

Dott. Ing. S. Lieto

Consulenti:

STE - Progetto stradale ed idraulica

ROCCOSOL - Opere in sotterraneo

ITALCONSULT/ISTETICO - Strutture

GEODATA - Geologia e idrogeologia

GES - Geotecnica

CINQUEO - Gallerie grotte

ECODIAP - Ambiente

LAND - Archeologia

PROHETECENGINEERING.IT - Sicurezza ed impianti

Ing. F. GATTO - Interferenze


TECO - Esperti

Il coordinatore per la sicurezza:

Ing. L.A. Gargiulo

Il responsabile del procedimento:

Ing. R. Laporta

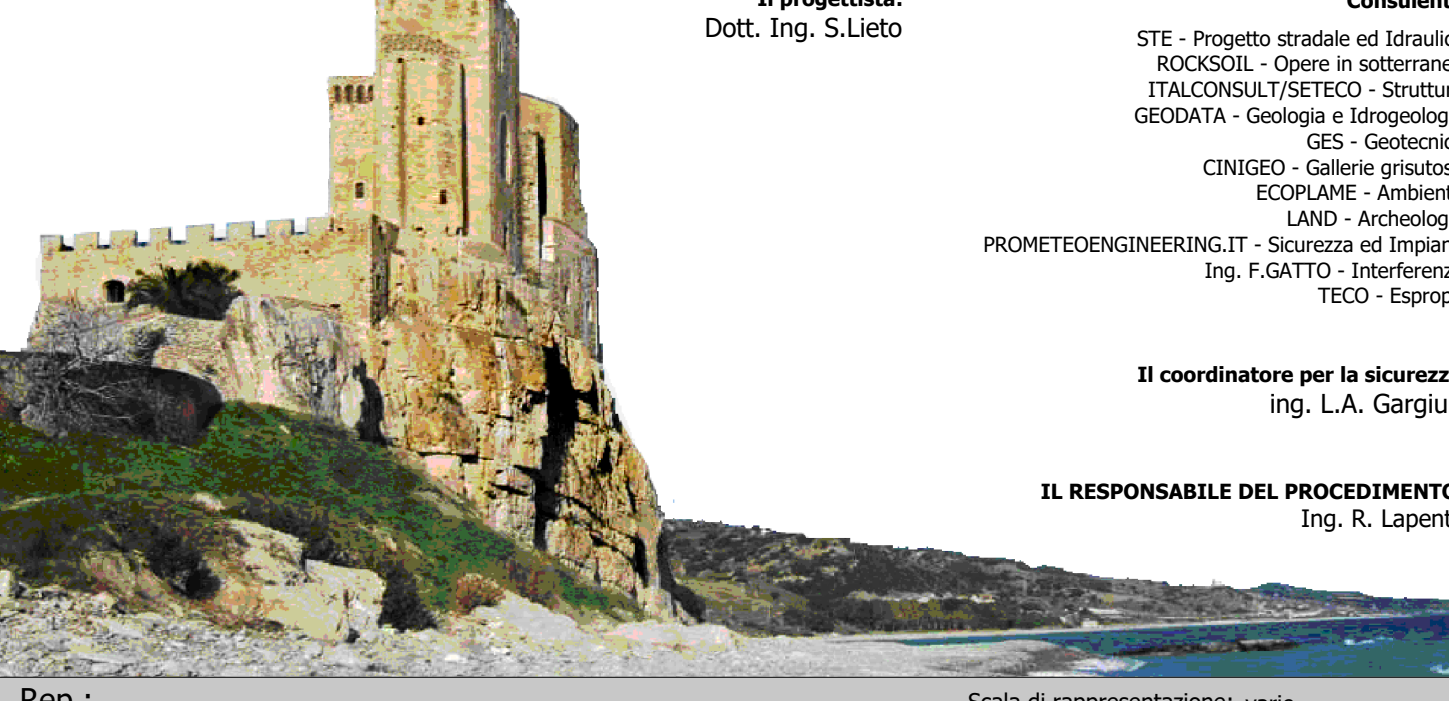

Rep.: -

Scala di rappresentazione: varie

Codice Progetto: L O 7 1 6 C E 1 9 0 1

Codice Elaborato: T 0 4 T O A 8 S T R D C 0 1 A

Rev. A Data 15.04.2019 Descrizione Emissione Redatto Ing. D. Di Ranzo Verificato Ing. F.M. La Camera Approvato Ing. S. Lieto