

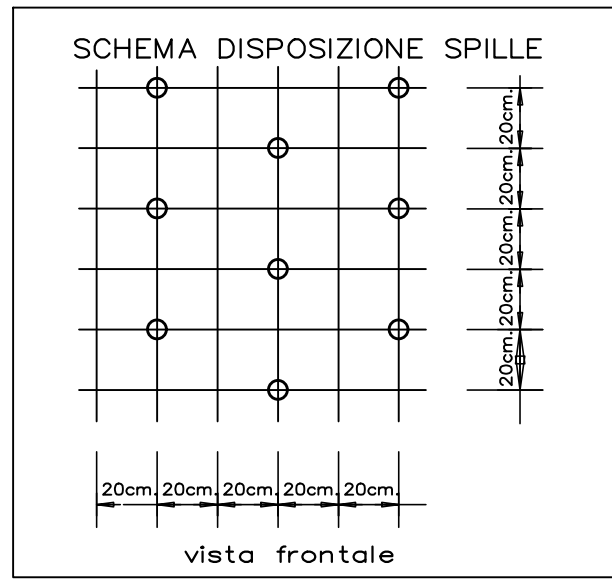
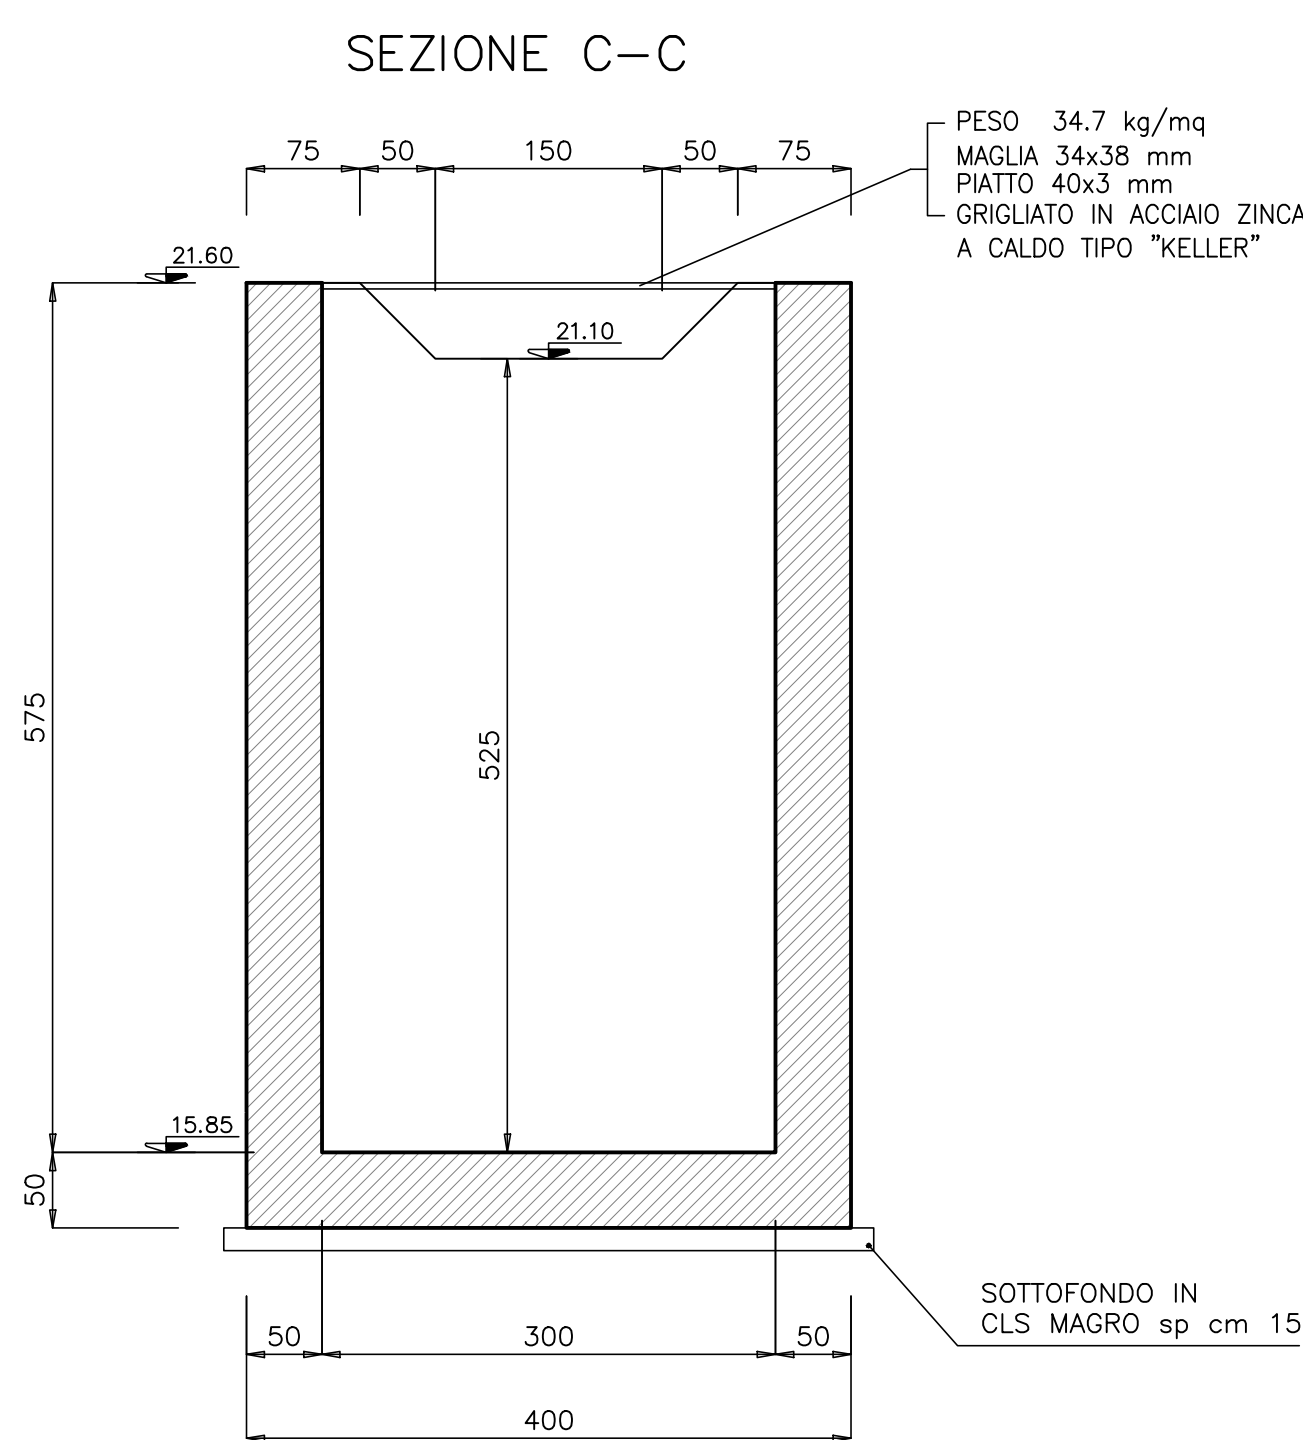
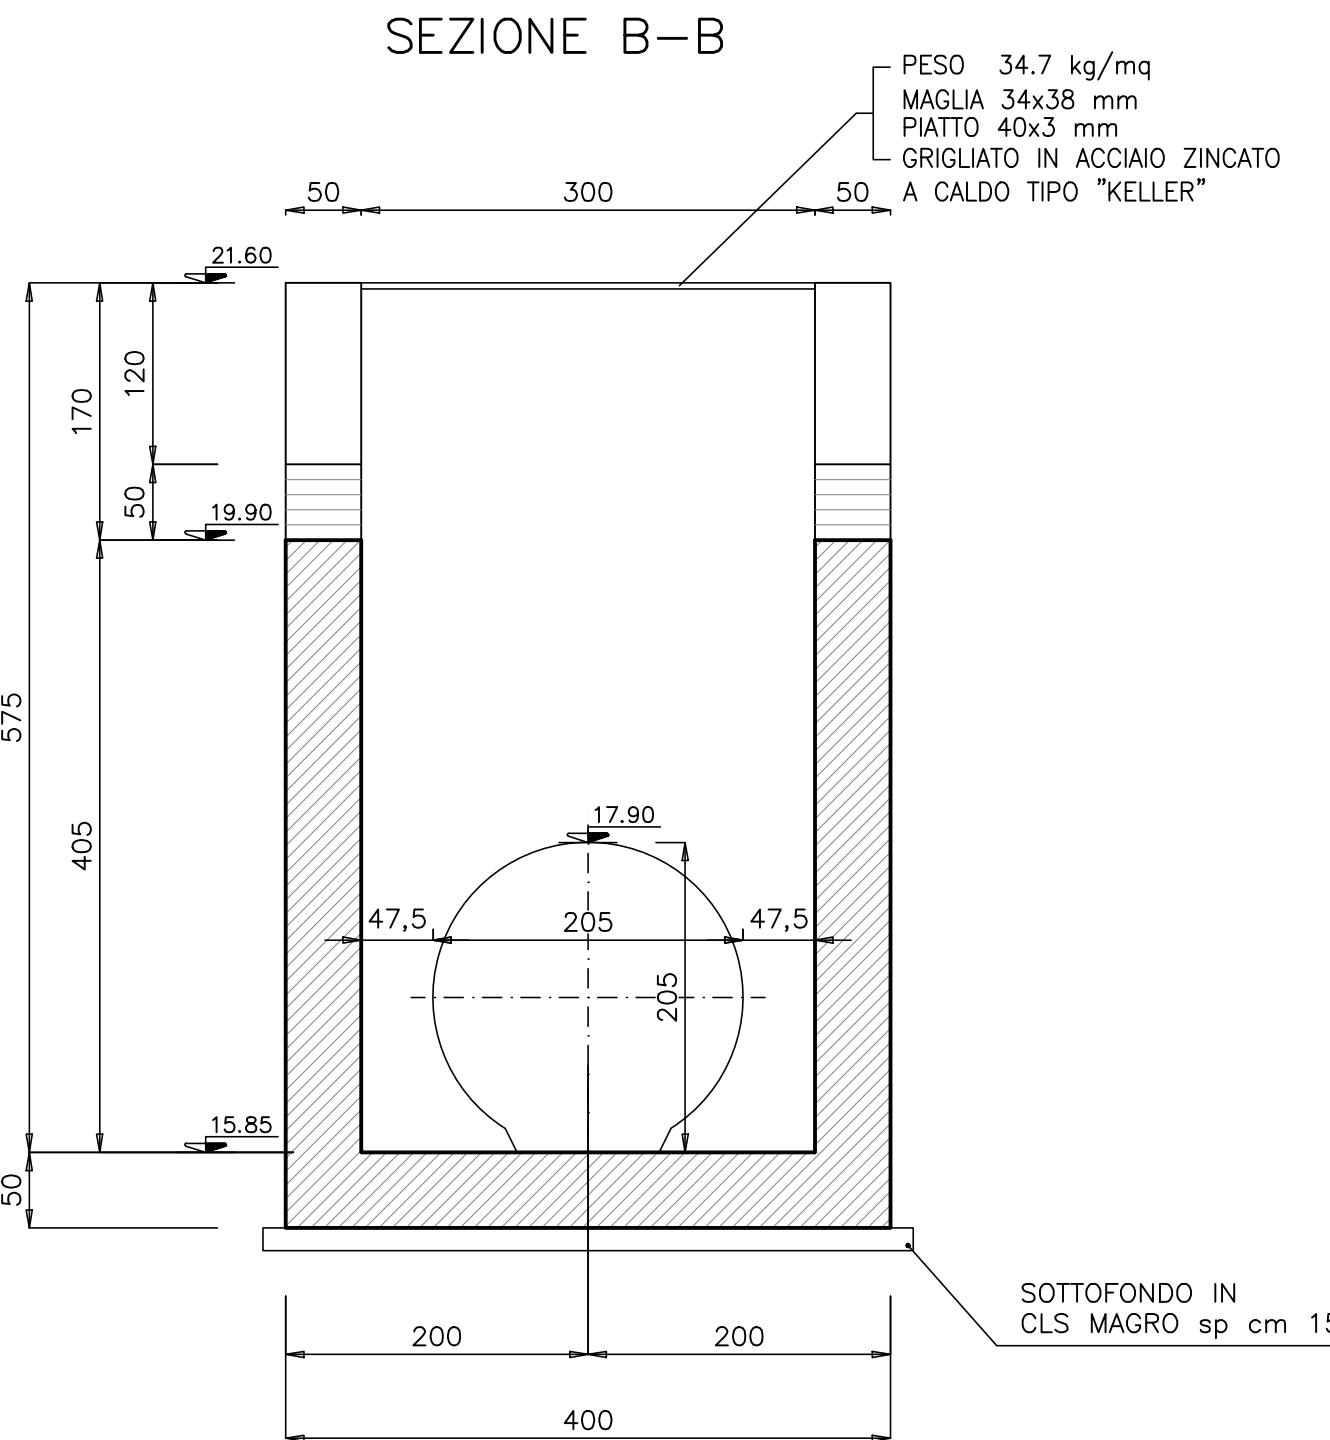





NOTA: SPILLE DA INSERIRE SU TUTTE
LE PARETI ESCLUDENDO GLI ANGOLI

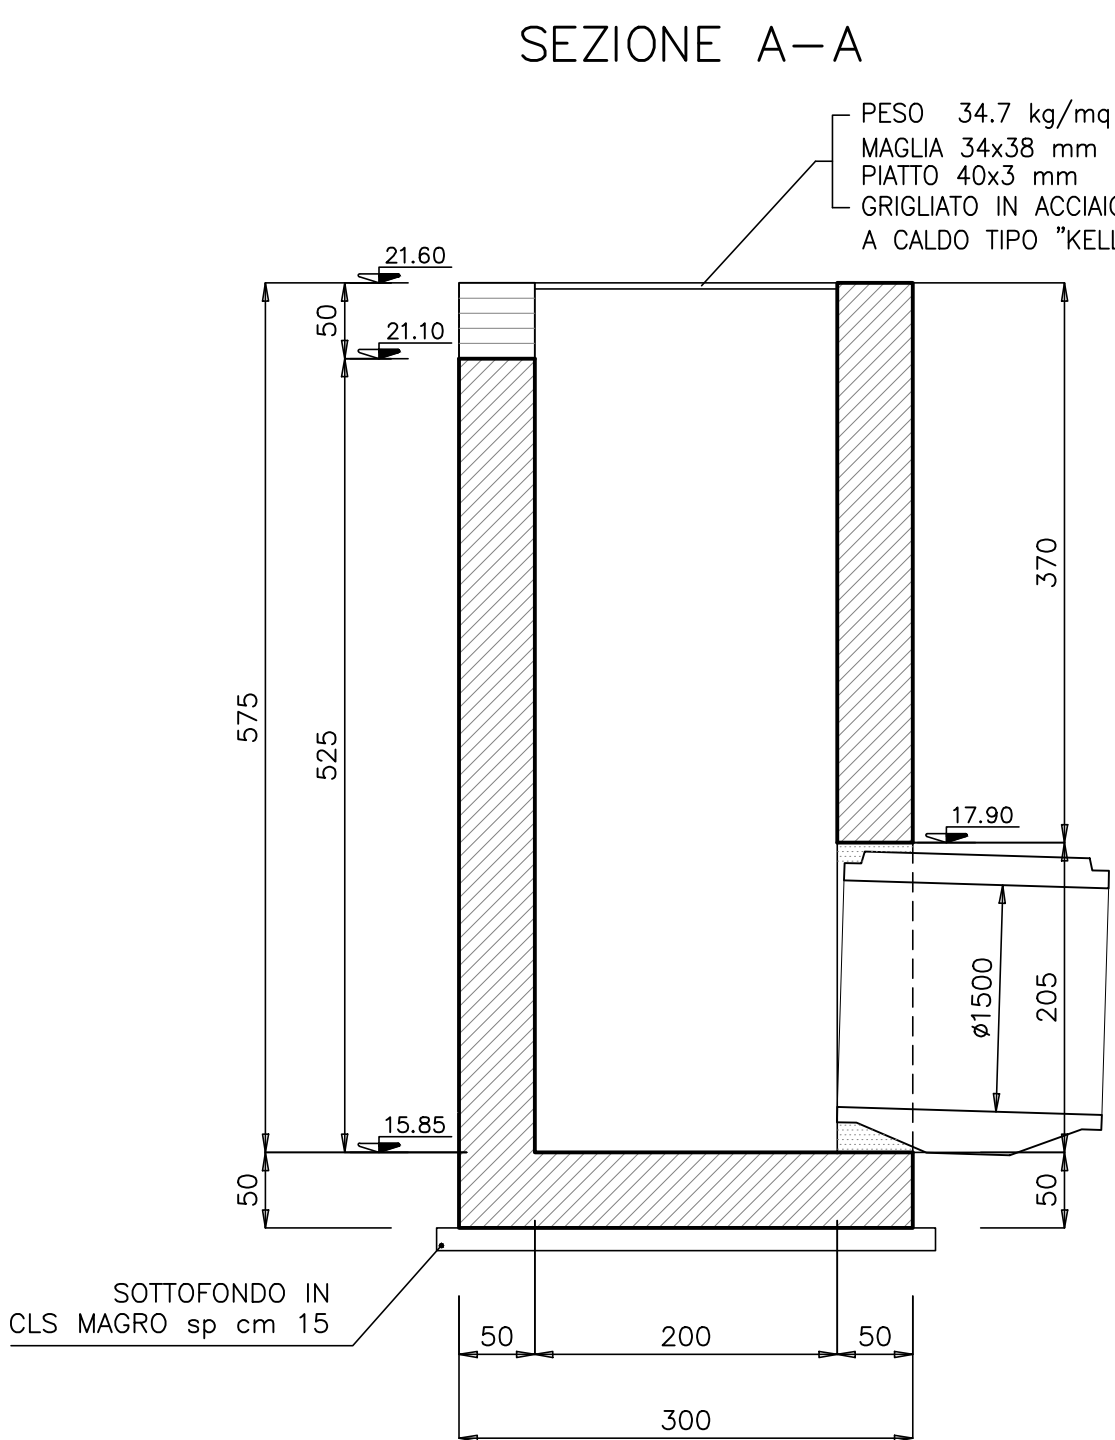

POZZETTO DI MONTE scala 1:50
CARPENTERIA ED ARMATURA

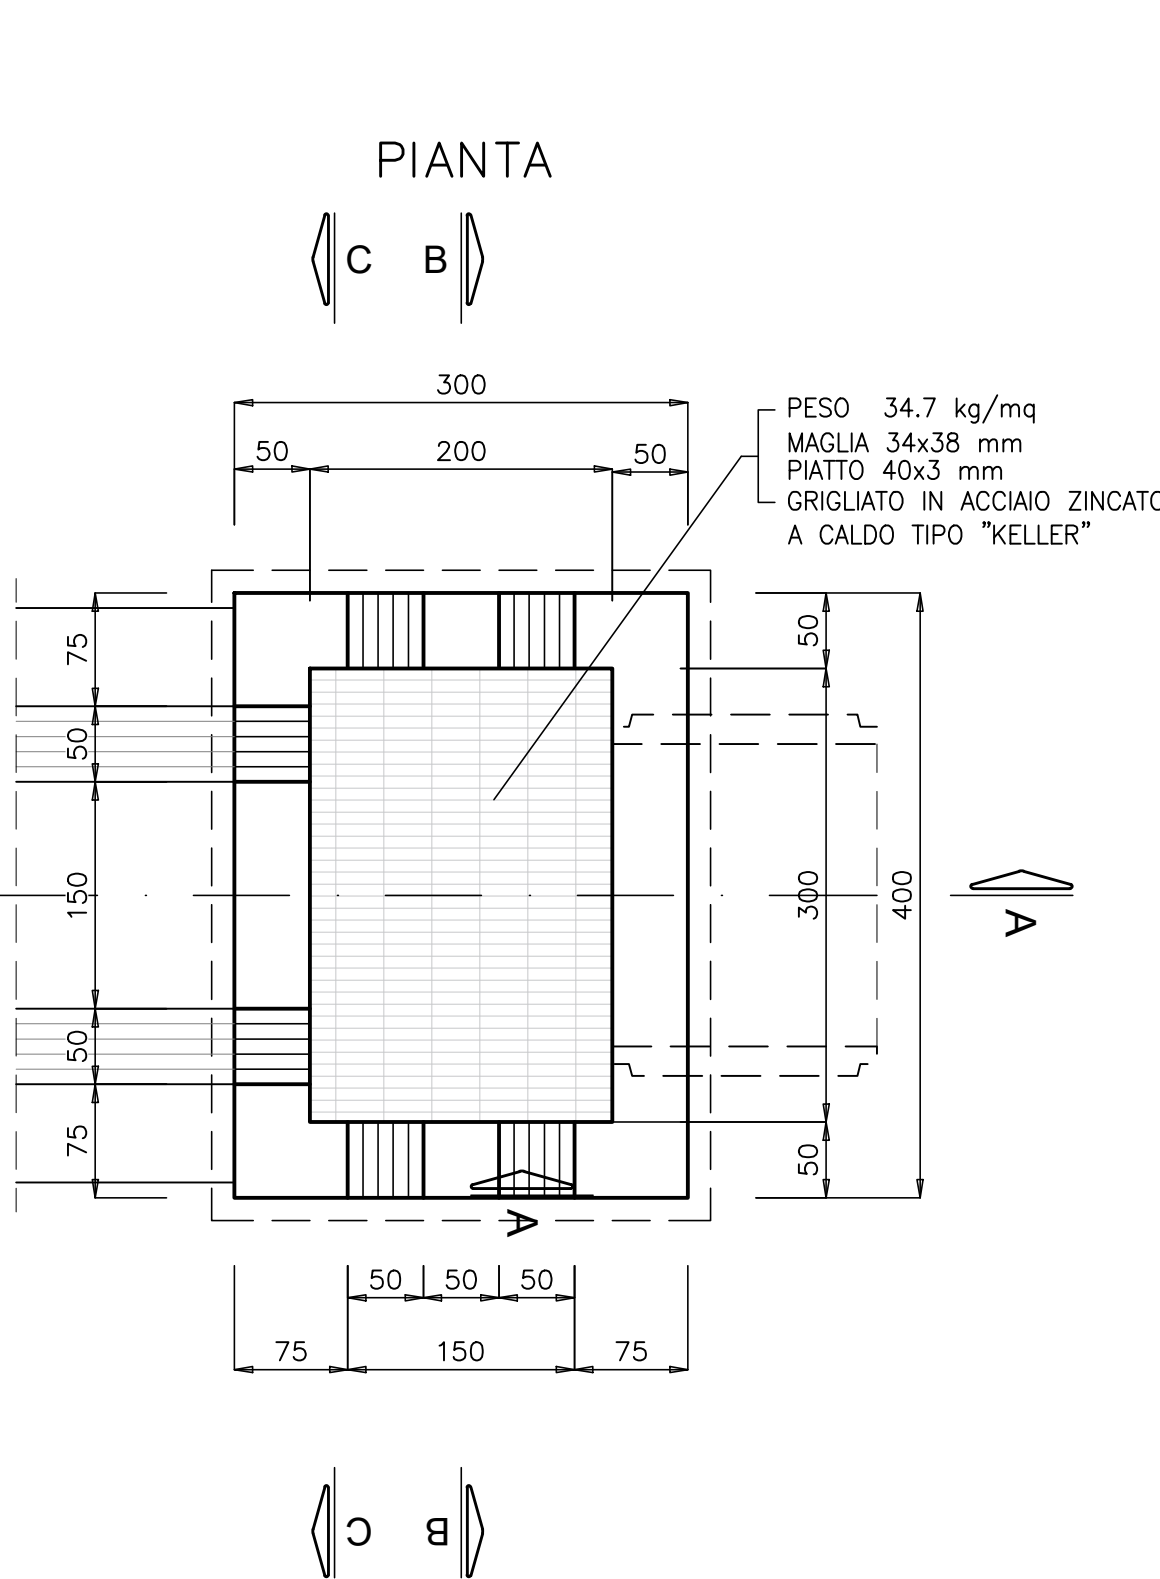

DISTINTA FERRI POZZETTO DI MONTE							
Descrizione	f	Posizione	n.ferri	Zone	n parti	Lunghezza (m)	Peso tot. (kg)
Fondazione	20	1	20	1	1	3.70	74.00
Fondazione	20	2	20	1	1	3.70	74.00
Fondazione	20	3	15	1	1	4.70	70.50
Fondazione	20	4	15	1	1	4.70	70.50
Fondazione	20	30	12	1	1	1.78	21.36
Elevazione	20	5	52	1	1	3.70	192.40
Elevazione	20	6	52	1	1	3.70	192.40
Elevazione	20	7	12	1	1	1.68	20.16
Elevazione	20	8	12	1	1	1.68	20.16
Elevazione	20	9	3	1	1	2.85	8.55
Elevazione	20	10	4	1	1	2.30	9.20
Elevazione	20	11	11	1	1	4.74	52.14
Elevazione	20	12	11	1	1	4.74	52.14
Elevazione	20	13	4	1	1	1.76	7.04
Elevazione	20	14	4	1	1	1.76	7.04
Elevazione	20	15	12	1	1	6.95	83.40
Elevazione	20	16	12	1	1	6.95	83.40
Elevazione	20	17	14	1	1	6.62	92.68
Elevazione	20	18	14	1	1	6.62	92.68
Elevazione	10	19	4	1	1	4.12	16.48
Elevazione	8	20	675	1	1	0.65	438.75
Elevazione	20	21	20	1	1	1.93	38.60
Elevazione	20	22	20	1	1	1.93	38.60
Elevazione	20	23	45	1	1	4.70	211.50
Elevazione	20	24	45	1	1	4.70	211.50
Elevazione	20	25	13	1	1	6.67	86.71
Elevazione	20	26	13	1	1	6.67	86.71
Elevazione	20	27	6	1	1	1.68	10.08
Elevazione	20	28	6	1	1	1.68	10.08
Elevazione	10	29	2	1	1	4.72	9.44
TOTALE kg							5468.516

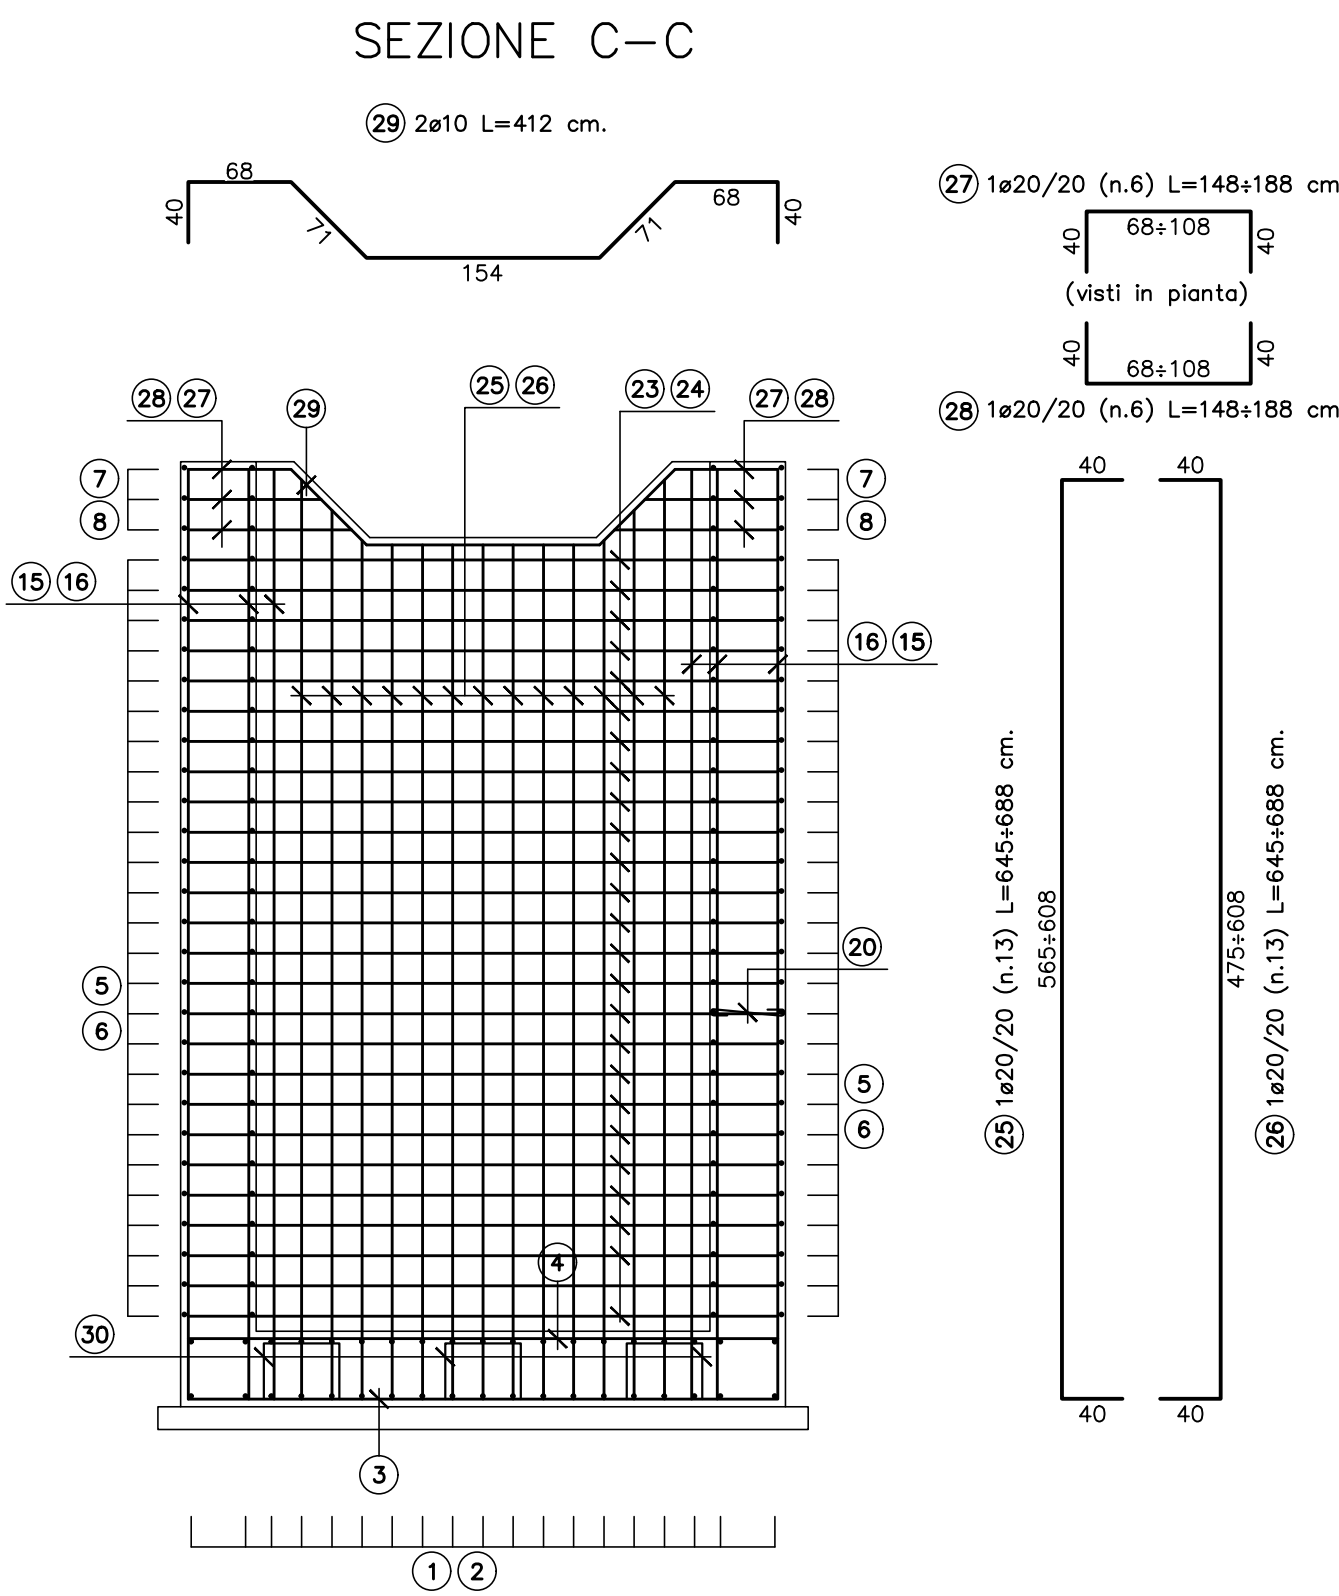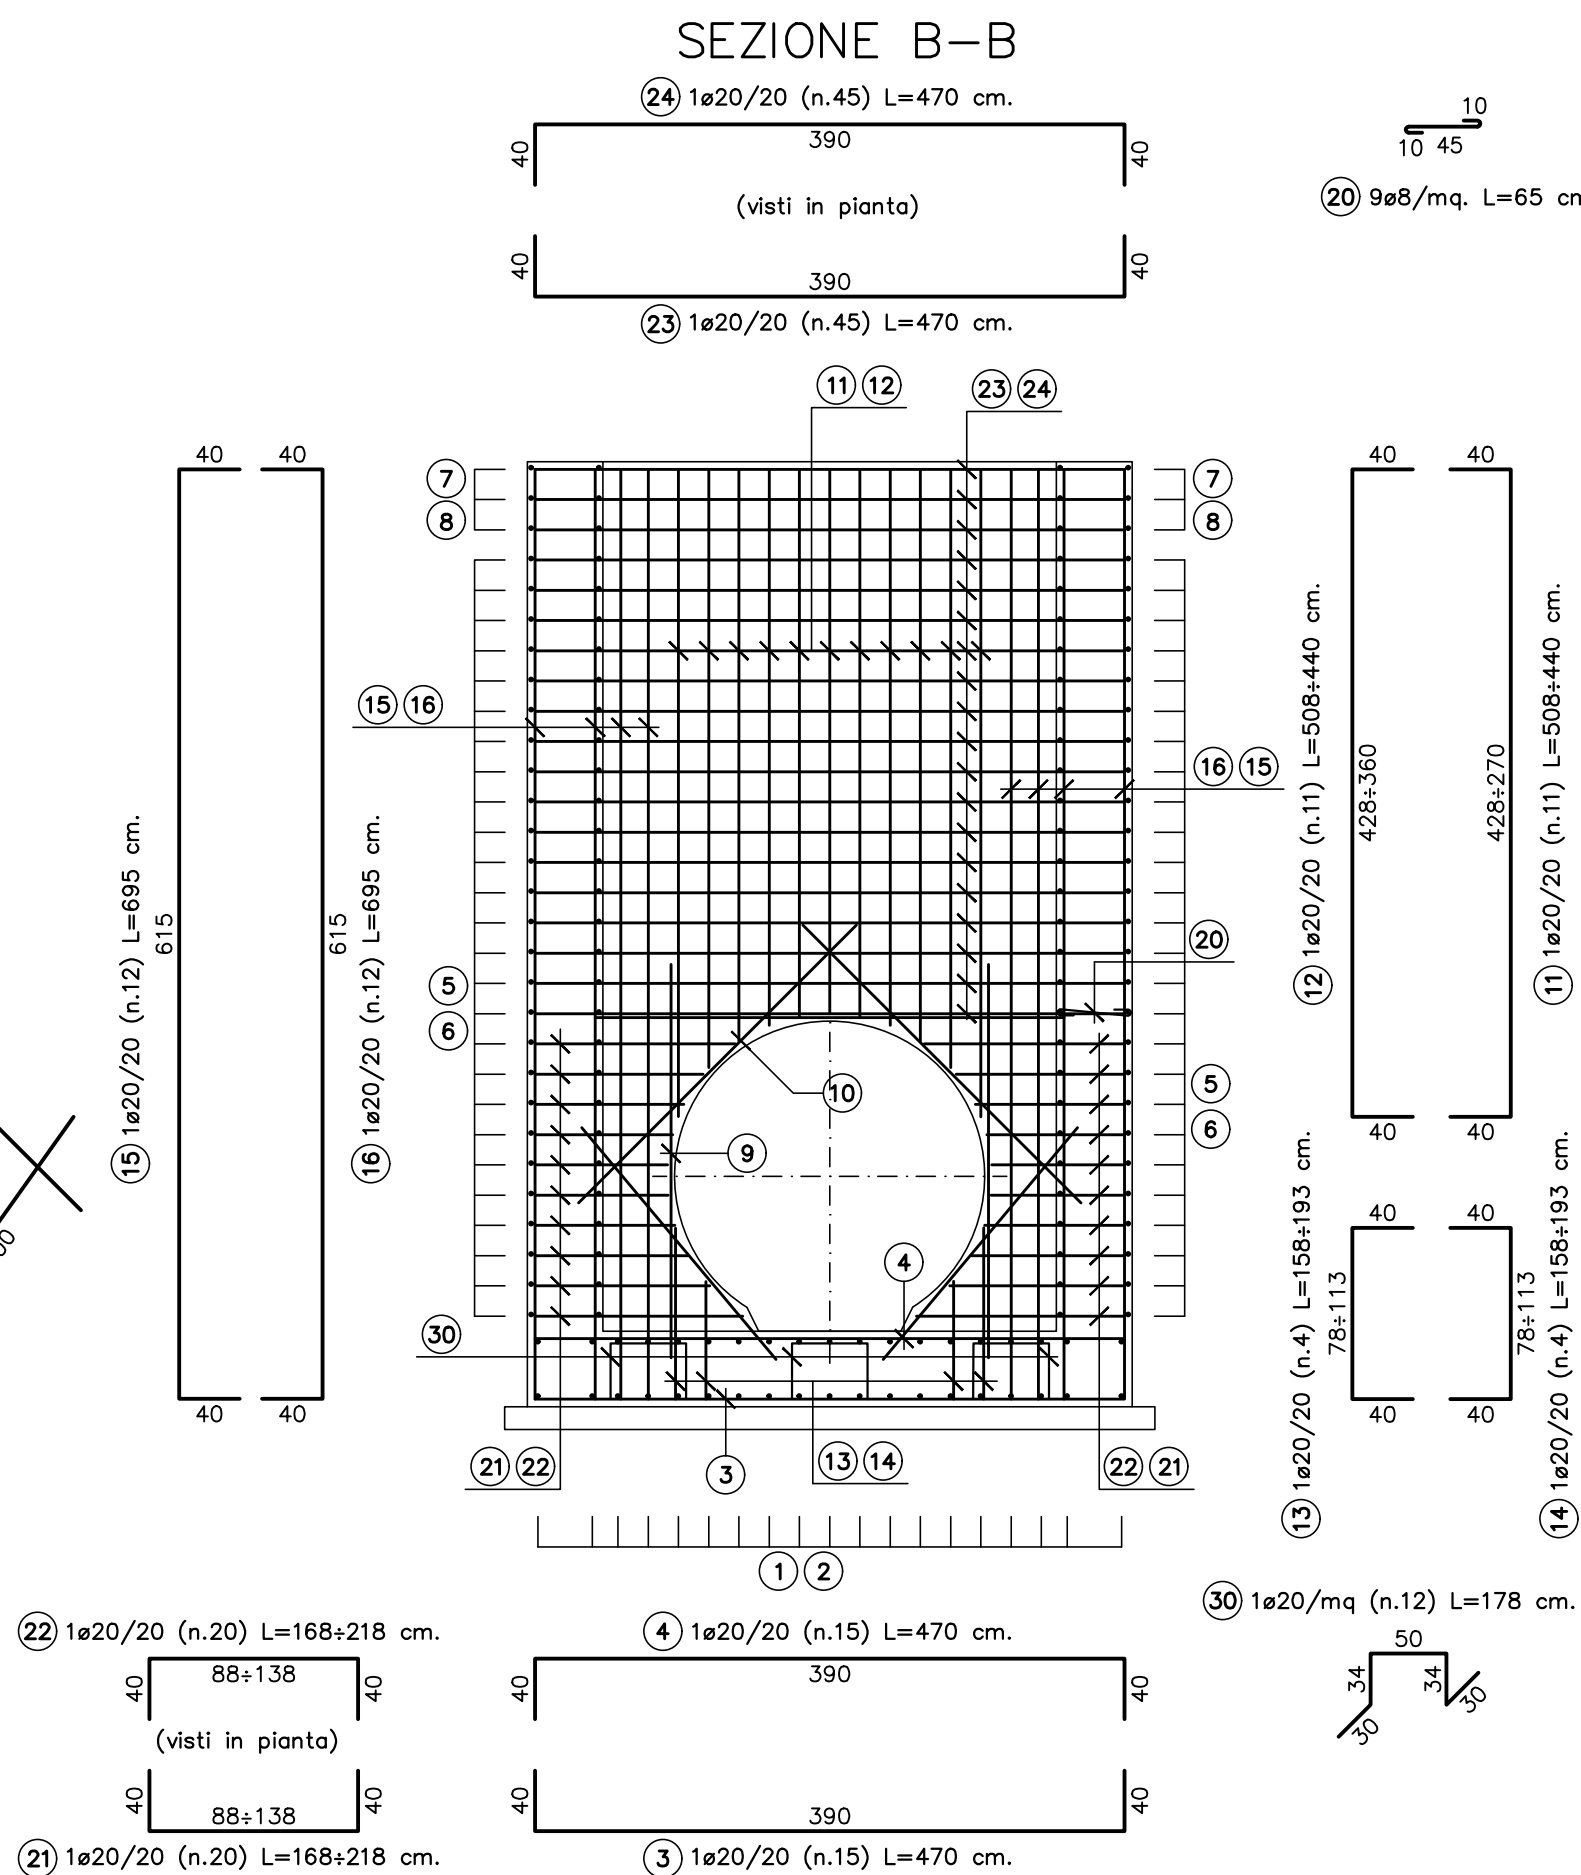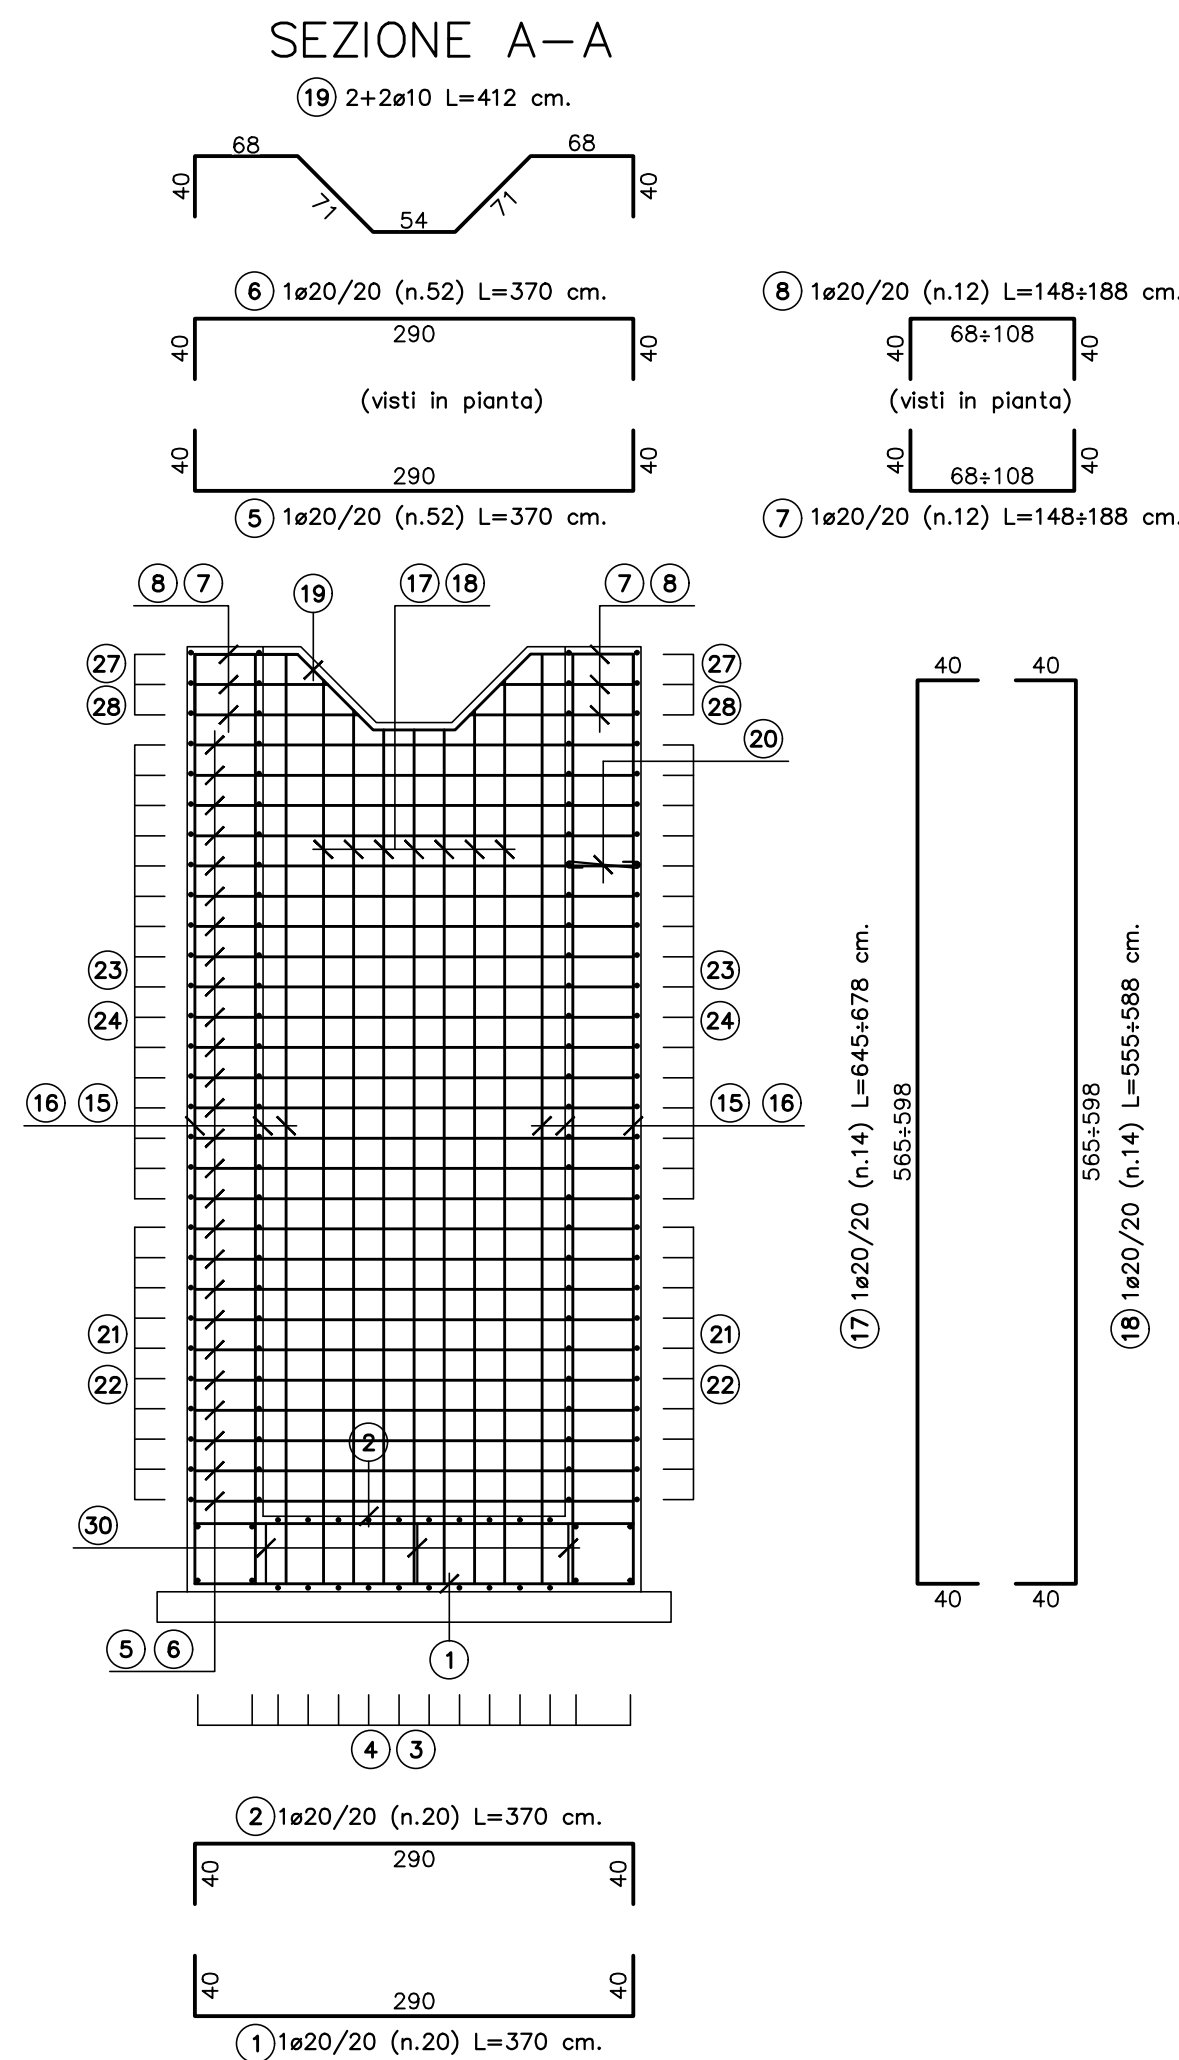

Direzione Generale

DG 41/08

LAVORI DI COSTRUZIONE DEL 3° MEGALOTTO DELLA S.S. 106 JONICA - CAT. B - DALL'INNESTO CON LA S.S. 534 (km 365+150) A ROSETO CAPO SPULICO (km 400+000)

PROGETTO ESECUTIVO

OPERE D'ARTE MINORI

TOMBINI IDRAULICI

Tombino circolare al km 36+129.43 - diam. 1500

Carpenteria, dettagli e armature - Tavola 1

CONTRAENTE GENERALE:


Società di Progetto

SIRJO S.C.p.A.

Presidente:

Dott. Arch. Maria Elena Cuzzocrea

PROGETTAZIONE :

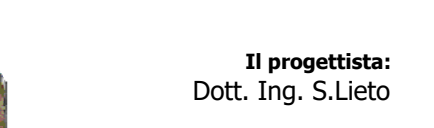

Il progettista:

Dott. Ing. S. Lieto

Consulenti:

STE - Progetto stradale ed Idraulica

ROCCASOL - Opere in sotterraneo

ITALCONSULTISTICO - Strutture

GEODATA - Geologia e Topografia

GES - Geotecnica

CINQUEO - Gallerie grotte

ECODIAP - Ambiente

LAND - Archeologia

PROMETHEENGINEERING.IT - Sicurezza ed Impianti

Ing. F. GATTO - Interferenze


TECO - Esperti

Il coordinatore per la sicurezza:

Ing. L.A. Gargiulo

Il RESPONSABILE DEL PROCEDIMENTO:

Ing. R. Laporta

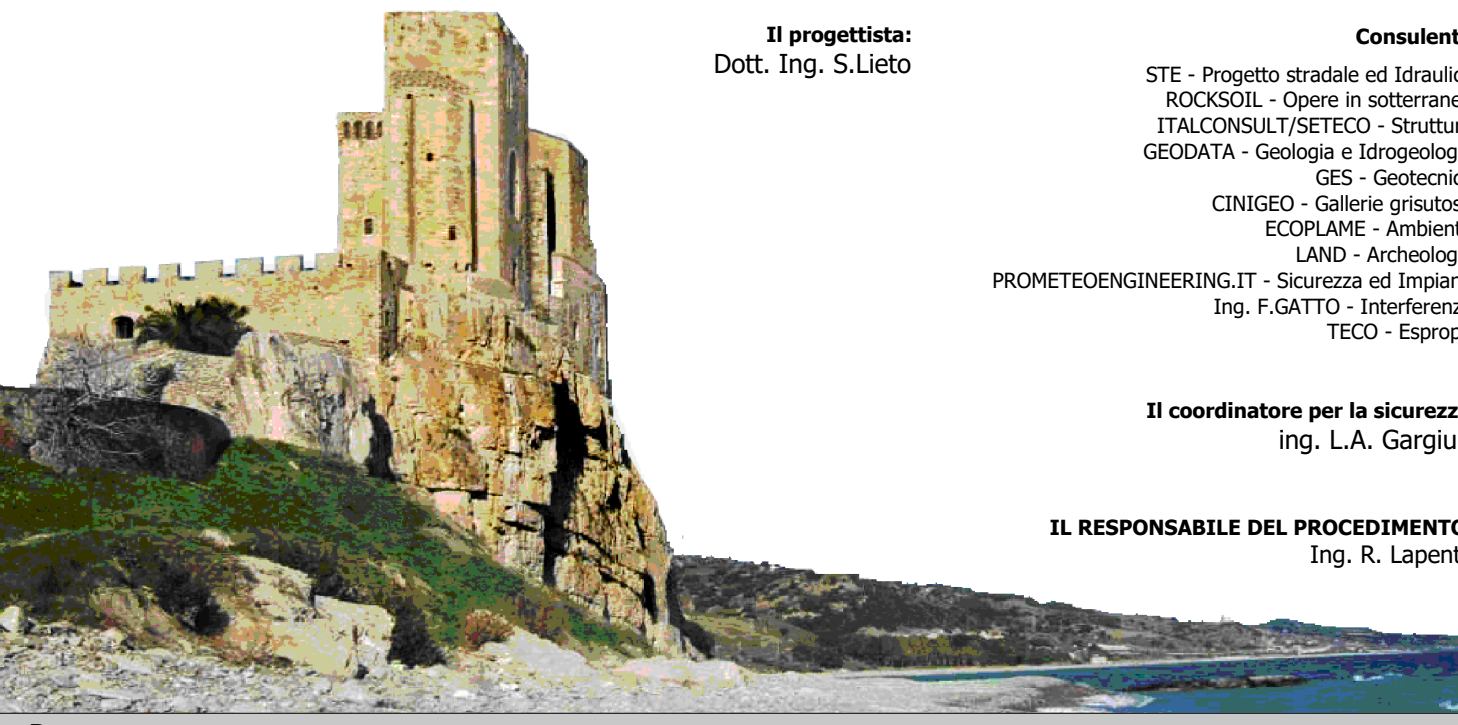

Rep.: -

Scala di rappresentazione: varie

Codice Progetto: L O 7 1 6 C E 1 9 0 1

Codice Elaborato: T 0 4 T O A 9 S T R D C 0 1 A

Rev. Data Descrizione Redatto Verificato Approvato

A 15.04.2019 Emissione Ing. D. Di Ranzo Ing. F.M. La Camera Ing. S. Lieto