

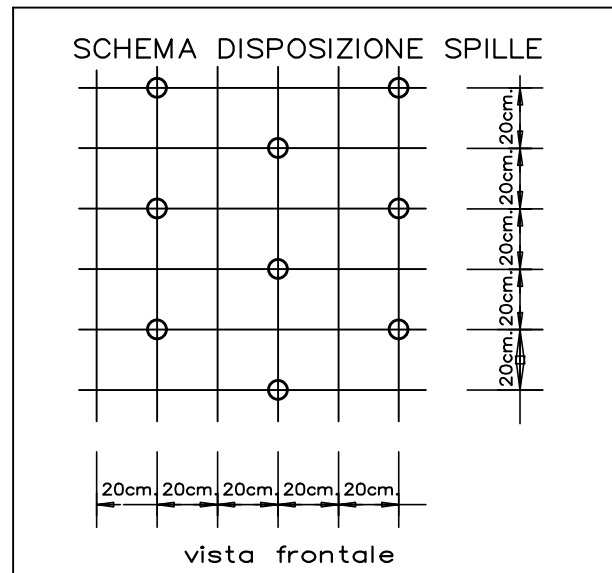
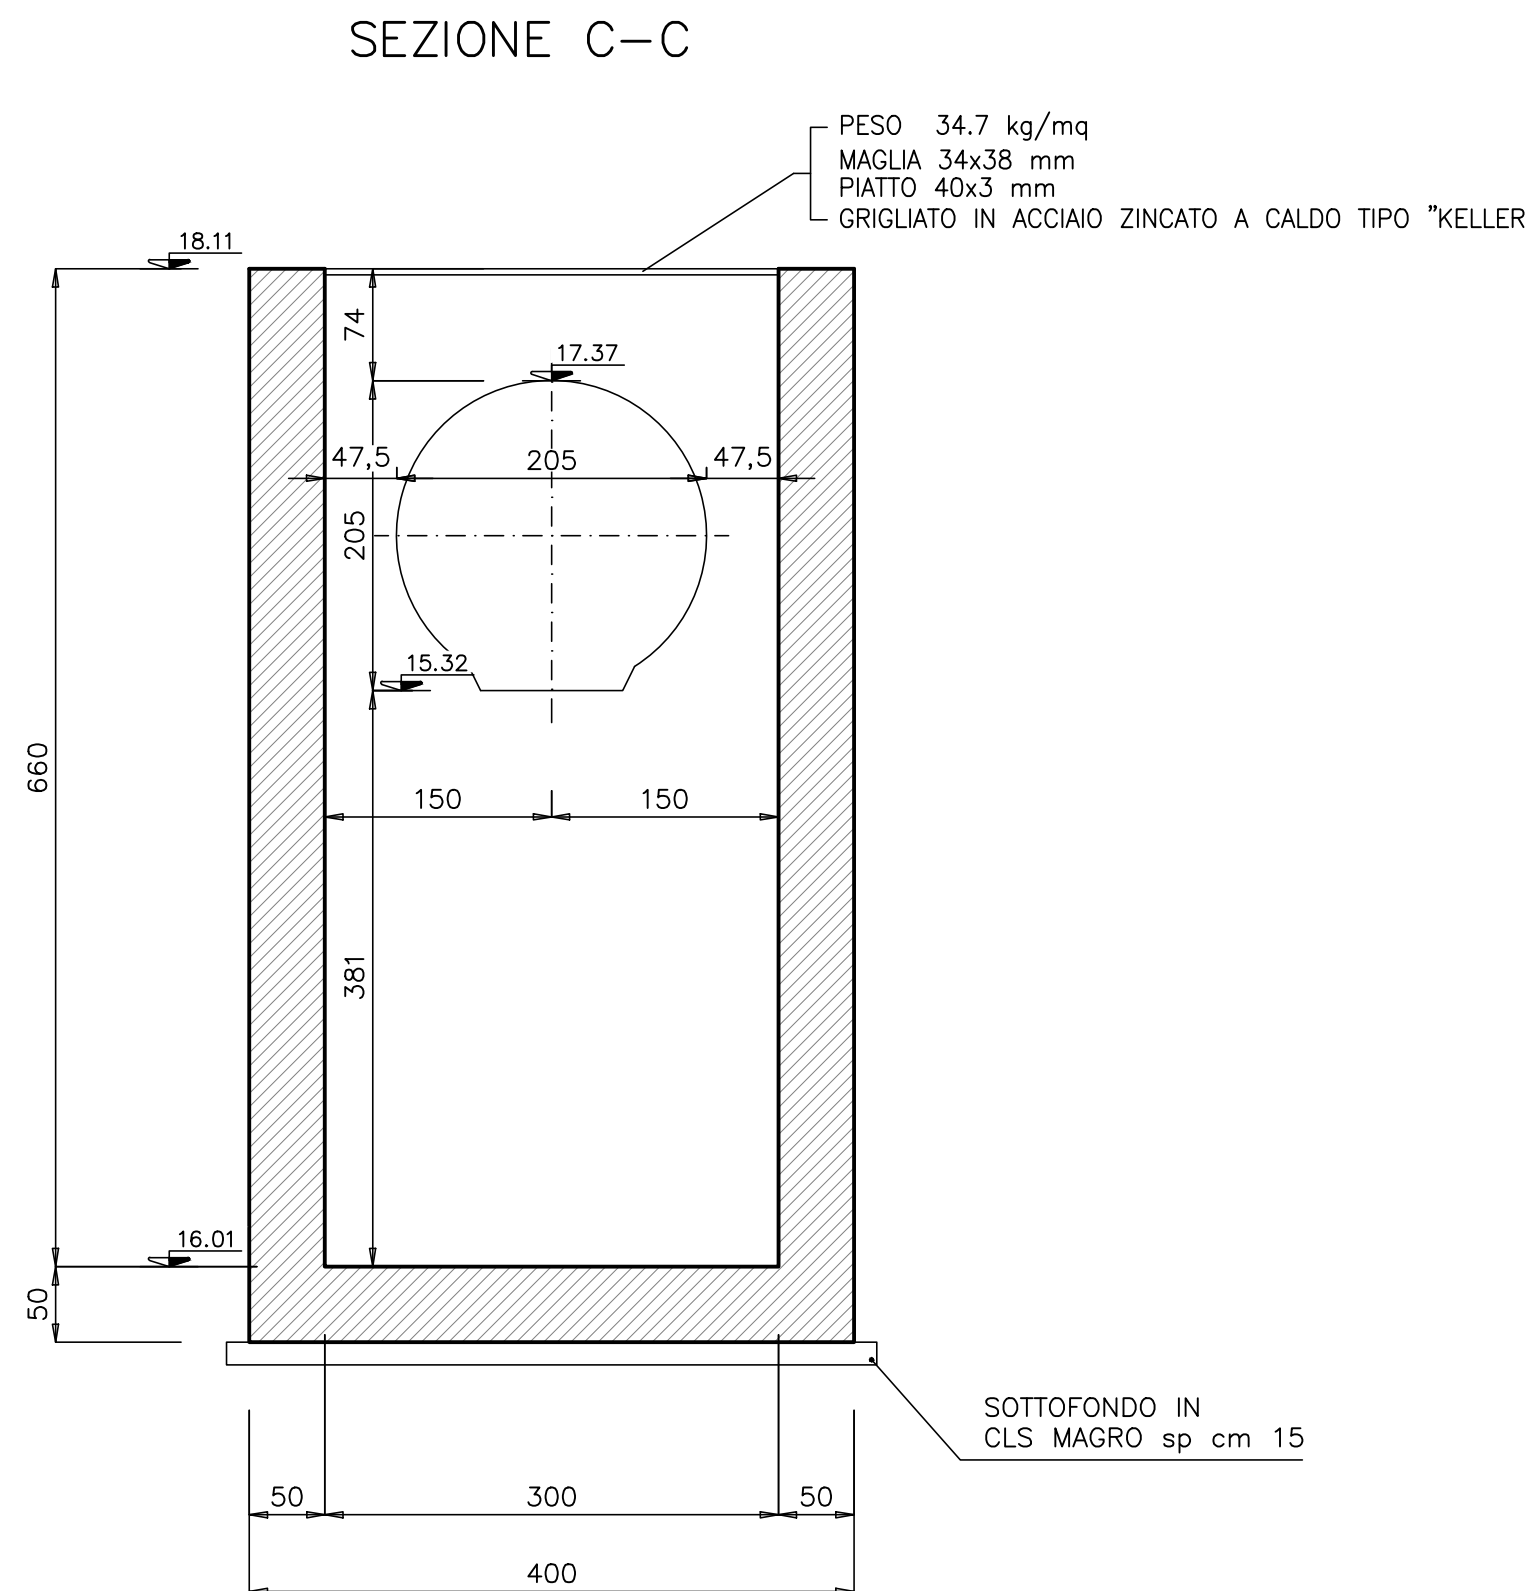
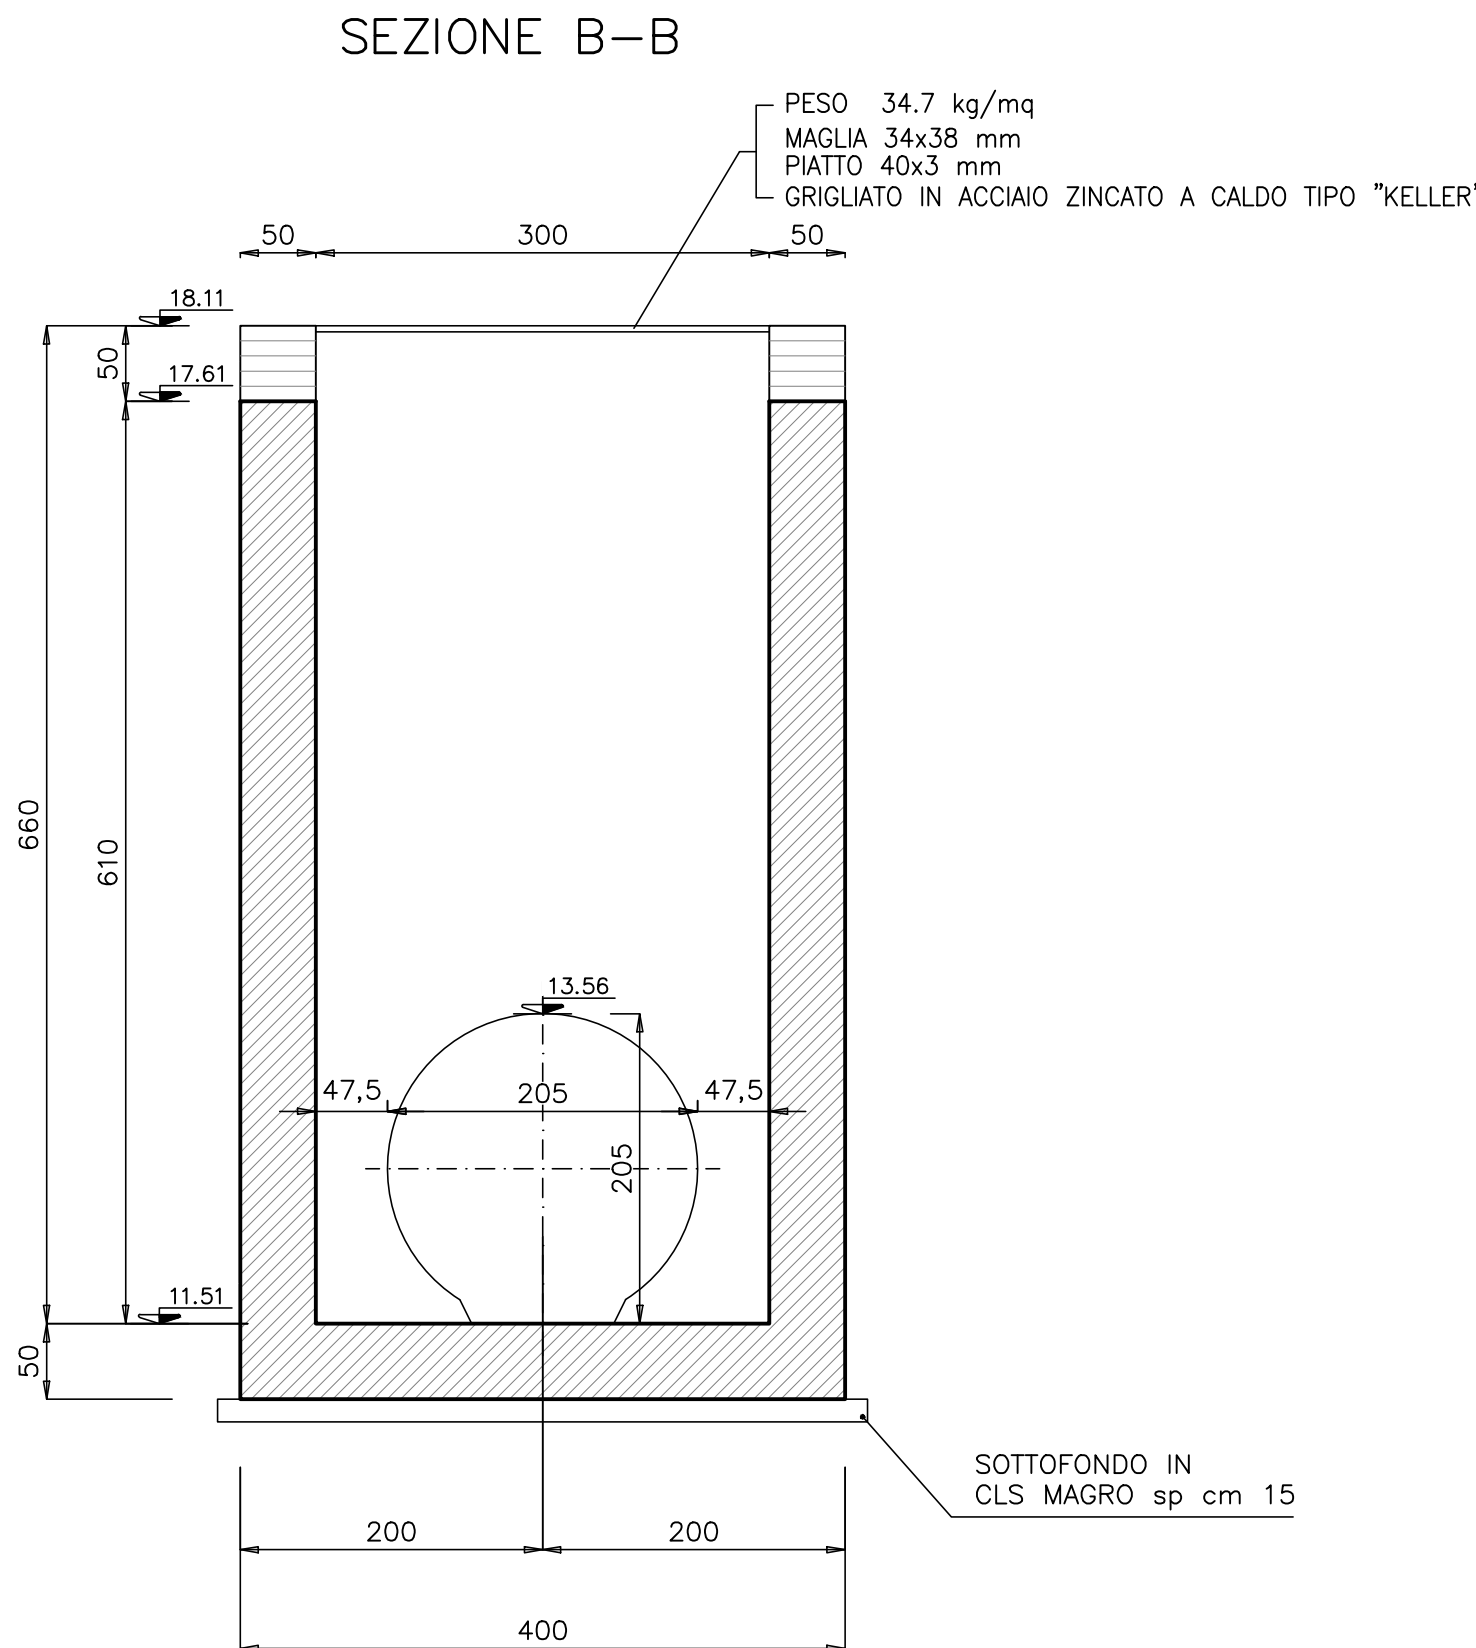





NOTA: SPILLE DA INSERIRE SU TUTTE
LE PARETI ESCLUDENDO GLI ANGOLI

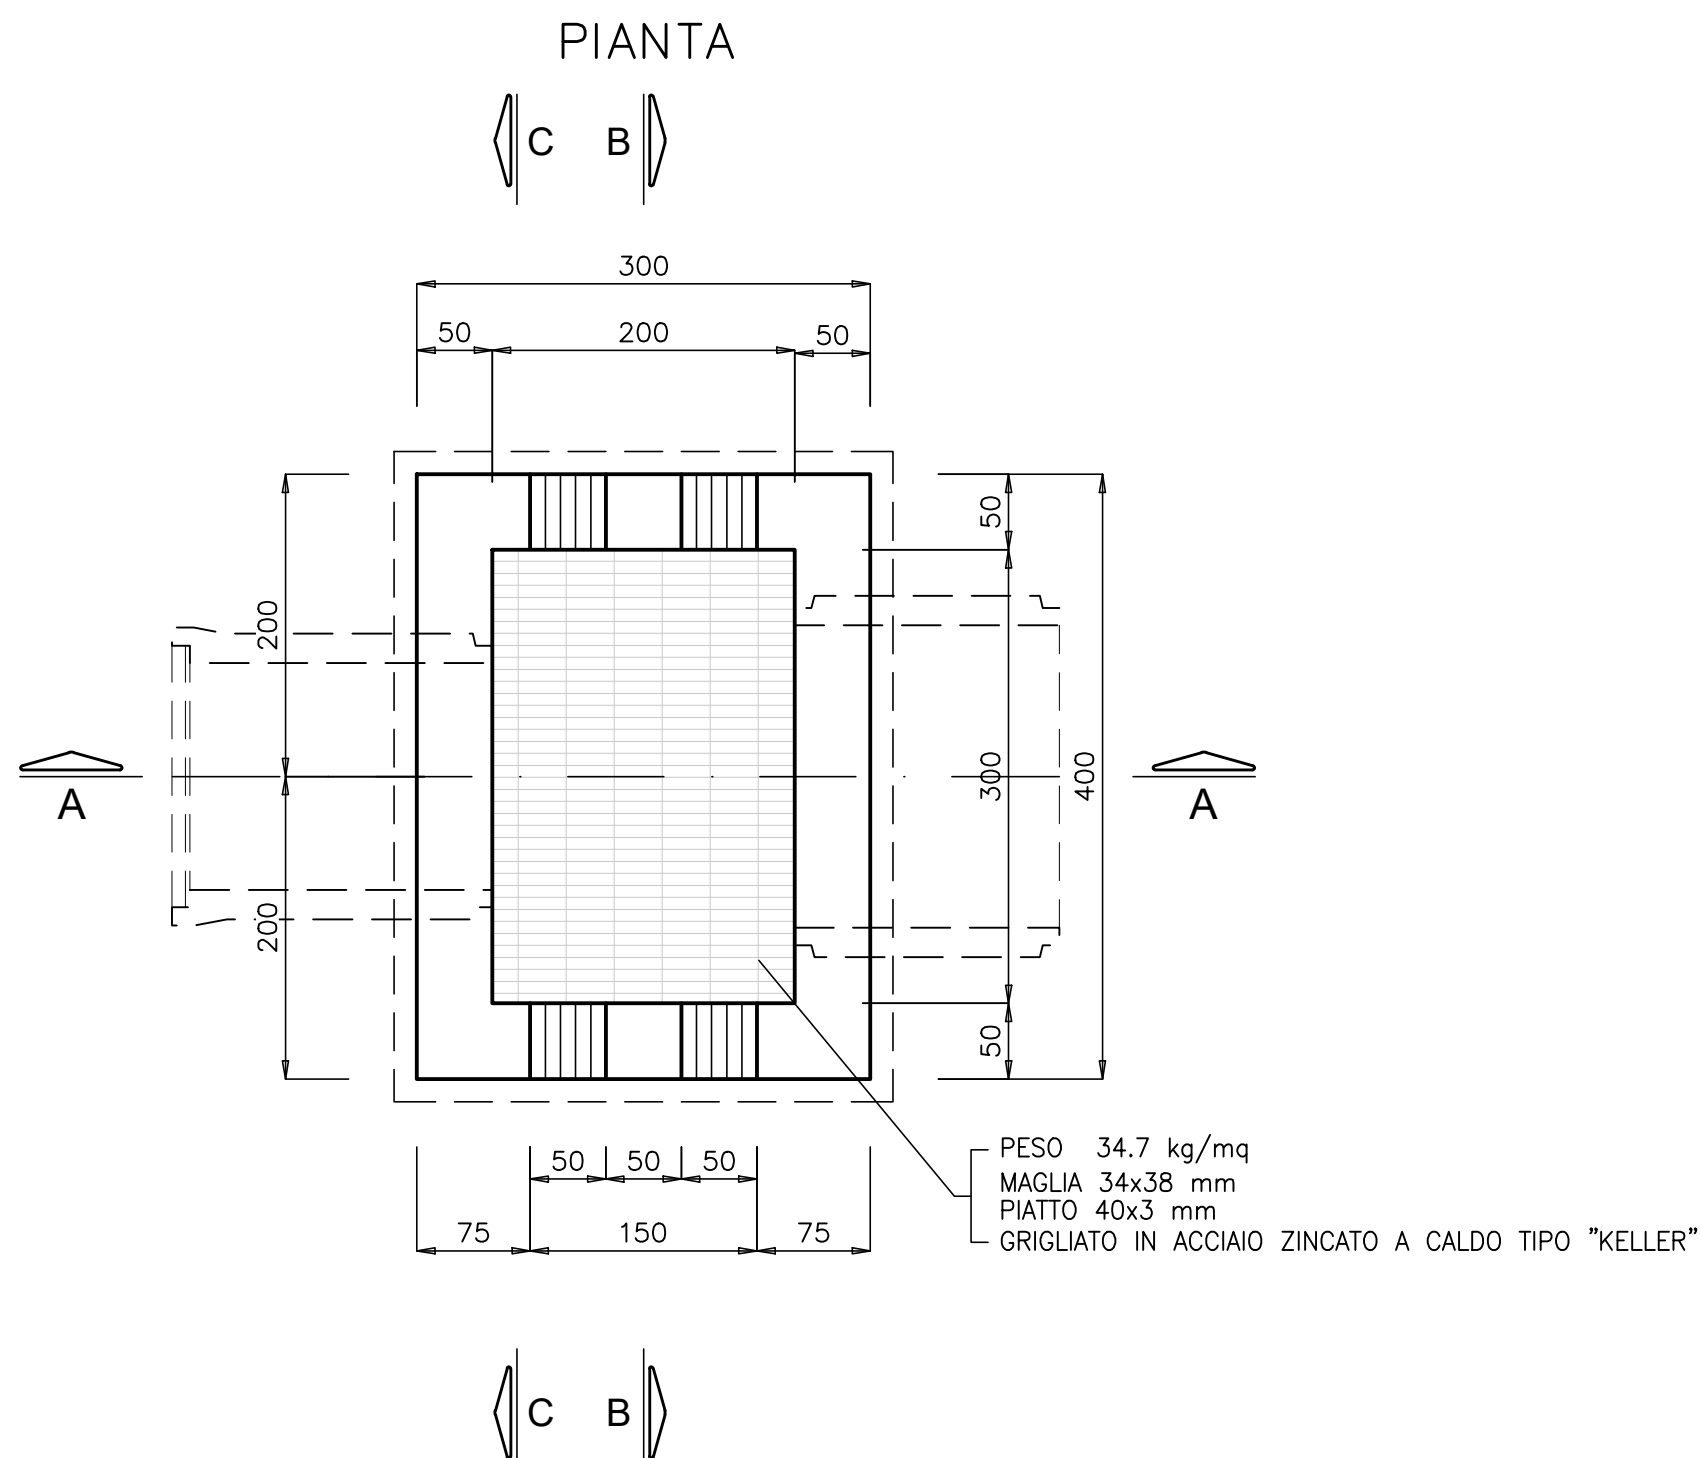

POZZETTO INTERMEDIO scala 1:50
CARPENTERIA ED ARMATURA

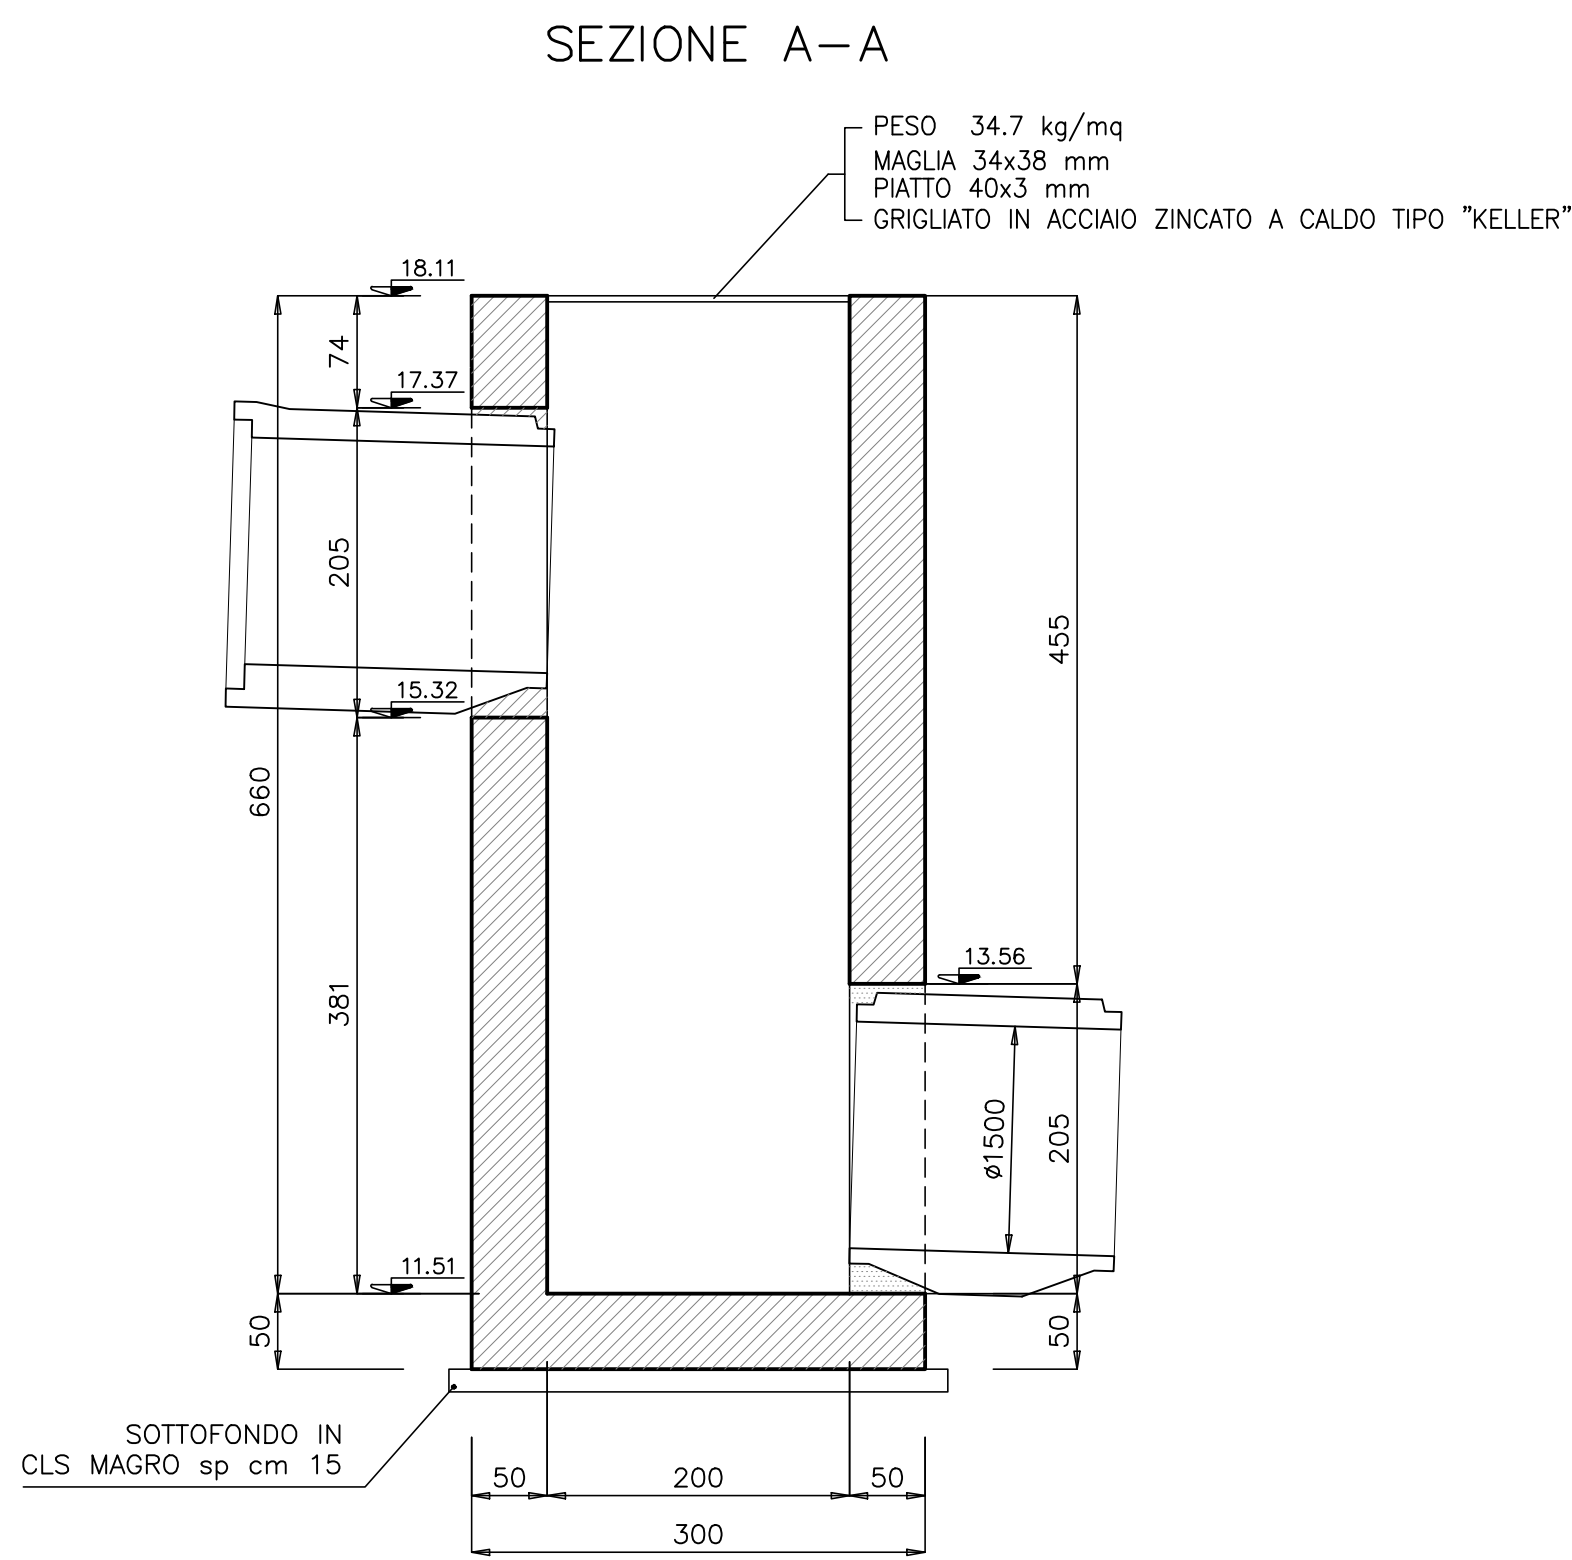

DISTINTA FERRI POZZETTO INTERMEDIO									
Descrizione	f	Posizione	n.ferri	Zone	n.parti	Lunghezza (m)	Lungh. Tot. (m)	Peso tot. (kg)	
Fondazione	20	1	20	1	1	3.70	74.00	182.50	
Fondazione	20	2	20	1	1	3.70	74.00	182.50	
Fondazione	20	3	15	1	1	4.70	70.50	173.86	
Fondazione	20	4	15	1	1	4.70	70.50	173.86	
Fondazione	20	31	12	1	1	1.78	21.36	52.68	
Fondazione	20	5	60	1	1	3.70	222.00	547.49	
Elevazione	20	6	60	1	1	3.70	222.00	547.49	
Elevazione	20	7	12	1	1	1.68	20.16	99.44	
Elevazione	20	8	12	1	1	1.68	20.16	99.44	
Elevazione	20	9	6	1	1	2.85	17.10	126.51	
Elevazione	20	10	8	1	1	2.30	18.40	136.13	
Elevazione	20	11	11	1	1	5.59	61.49	151.64	
Elevazione	20	12	11	1	1	5.59	61.49	151.64	
Elevazione	20	13	4	1	1	1.76	7.04	17.36	
Elevazione	20	14	4	1	1	1.76	7.04	17.36	
Elevazione	20	15	12	1	1	6.95	83.40	205.68	
Elevazione	20	16	12	1	1	6.95	83.40	205.68	
Elevazione	20	15	26	1	1	2.90	75.40	185.95	
Elevazione	20	16	26	1	1	2.90	75.40	185.95	
Elevazione	20	17	14	1	1	6.61	92.54	228.22	
Elevazione	20	18	14	1	1	6.61	92.54	228.22	
Elevazione	10	19	4	1	1	4.12	16.48	10.16	
Elevazione	8	20	762	1	1	0.65	495.30	390.87	
Elevazione	20	21	20	1	1	1.90	38.00	187.43	
Elevazione	20	22	20	1	1	1.90	38.00	187.43	
Elevazione	20	23	42	1	1	4.70	197.40	486.82	
Elevazione	20	24	42	1	1	4.70	197.40	486.82	
Elevazione	20	25	11	1	1	5.36	58.96	145.40	
Elevazione	20	26	11	1	1	5.36	58.96	145.40	
Elevazione	20	27	22	1	1	1.94	42.68	105.26	
Elevazione	20	28	22	1	1	1.94	42.68	105.26	
Elevazione	20	29	11	1	1	1.78	19.58	48.29	
Elevazione	20	30	11	1	1	1.78	19.58	48.29	
TOTALE kg								6246.995	

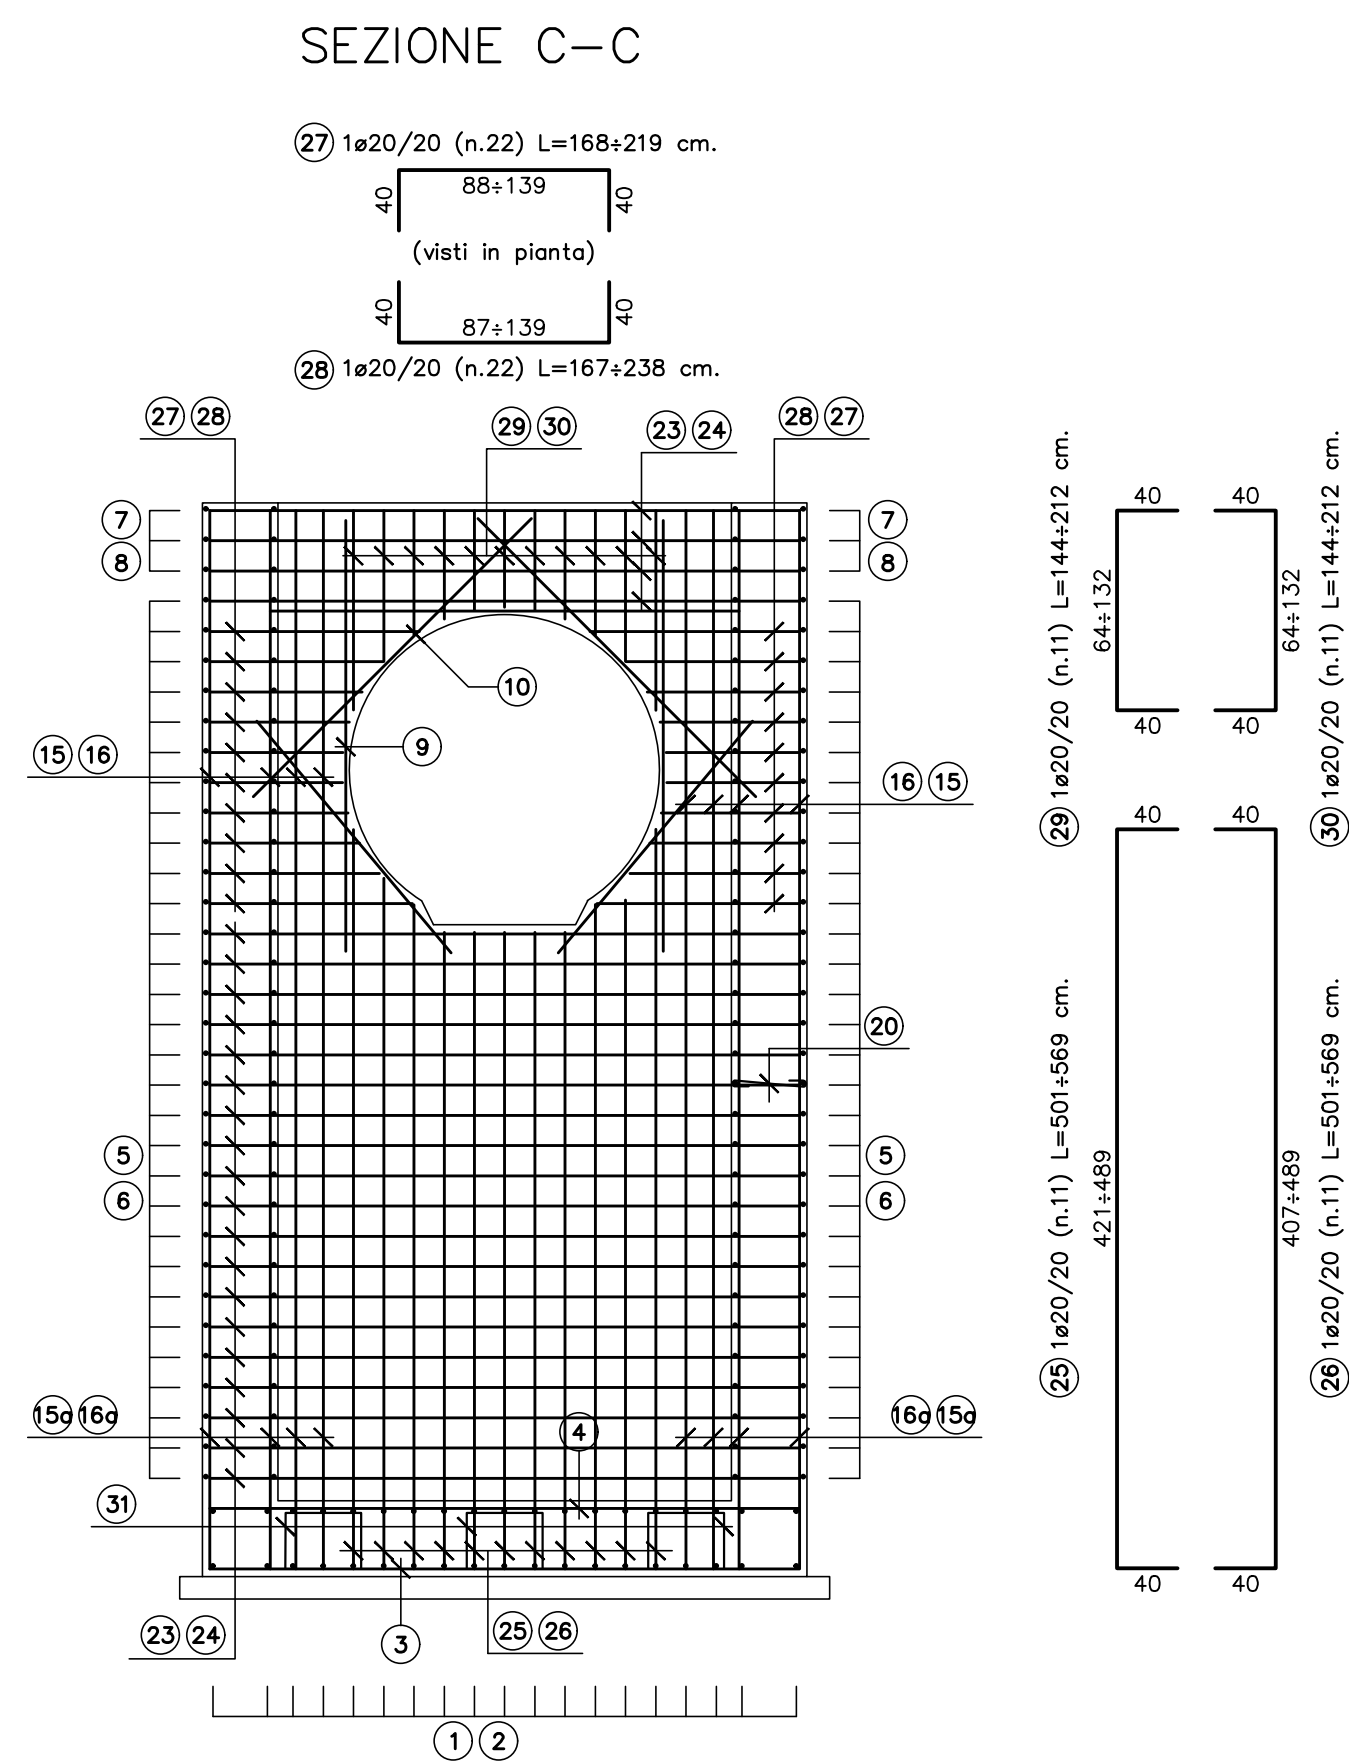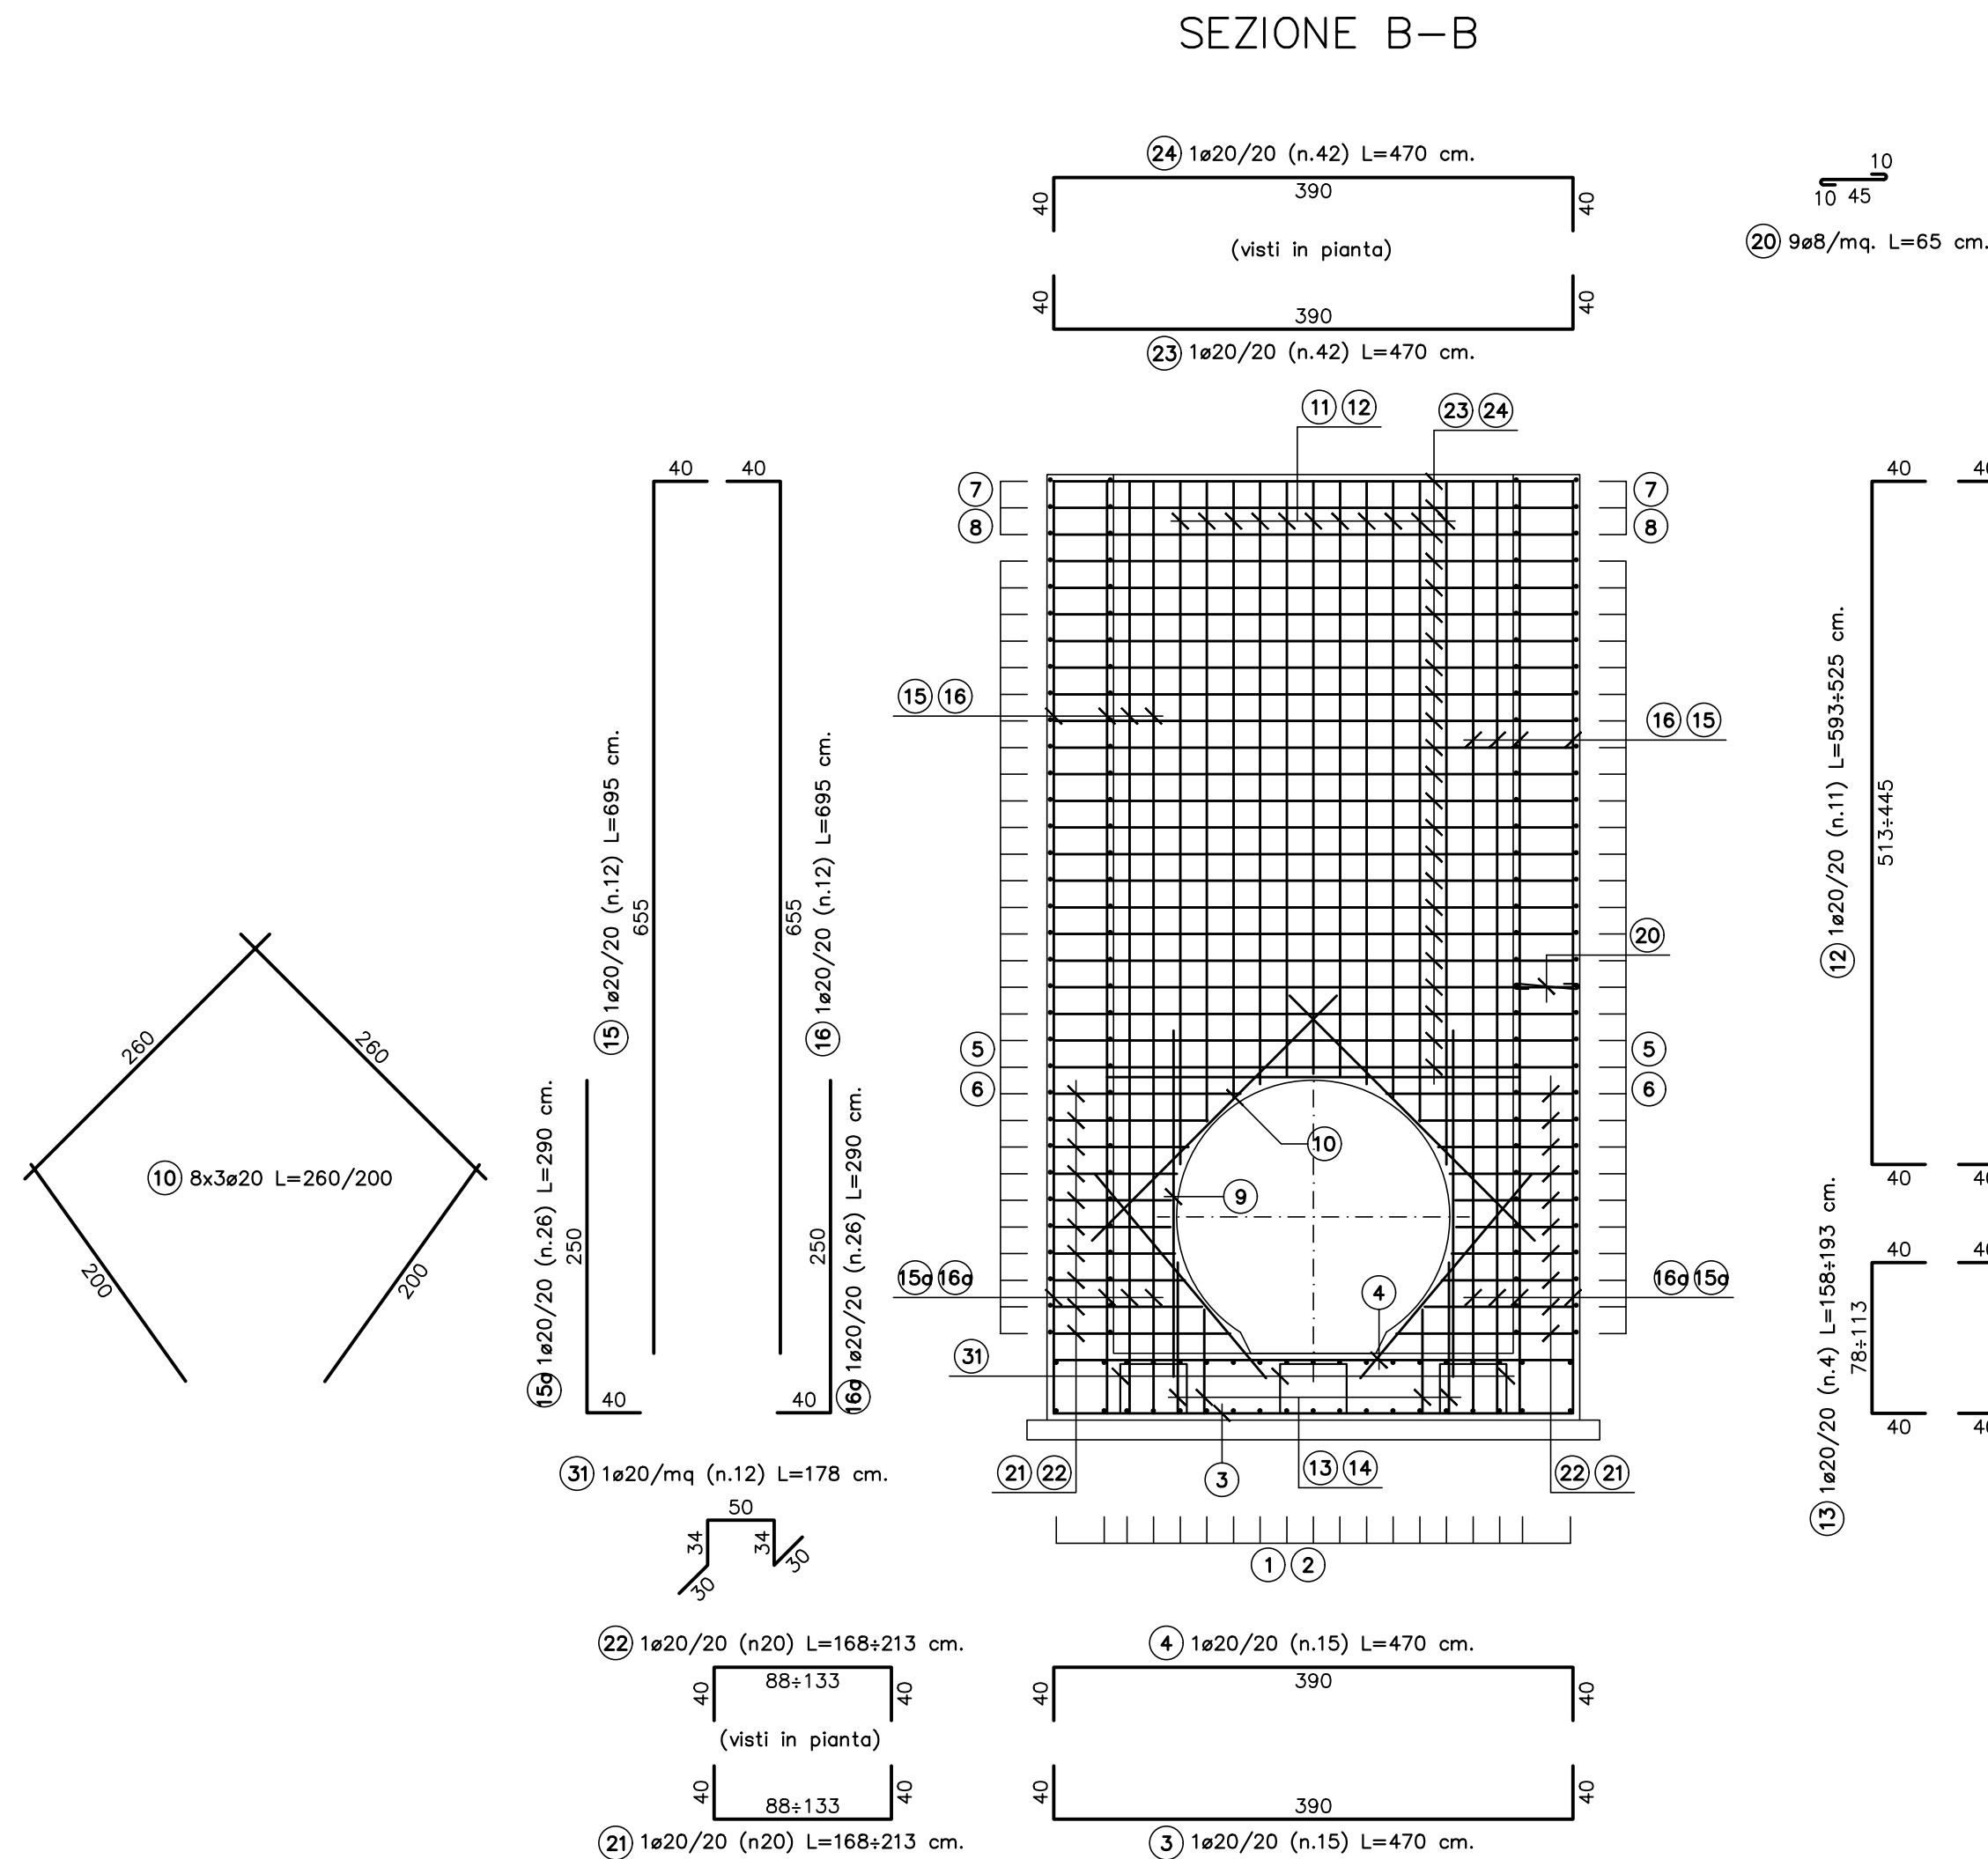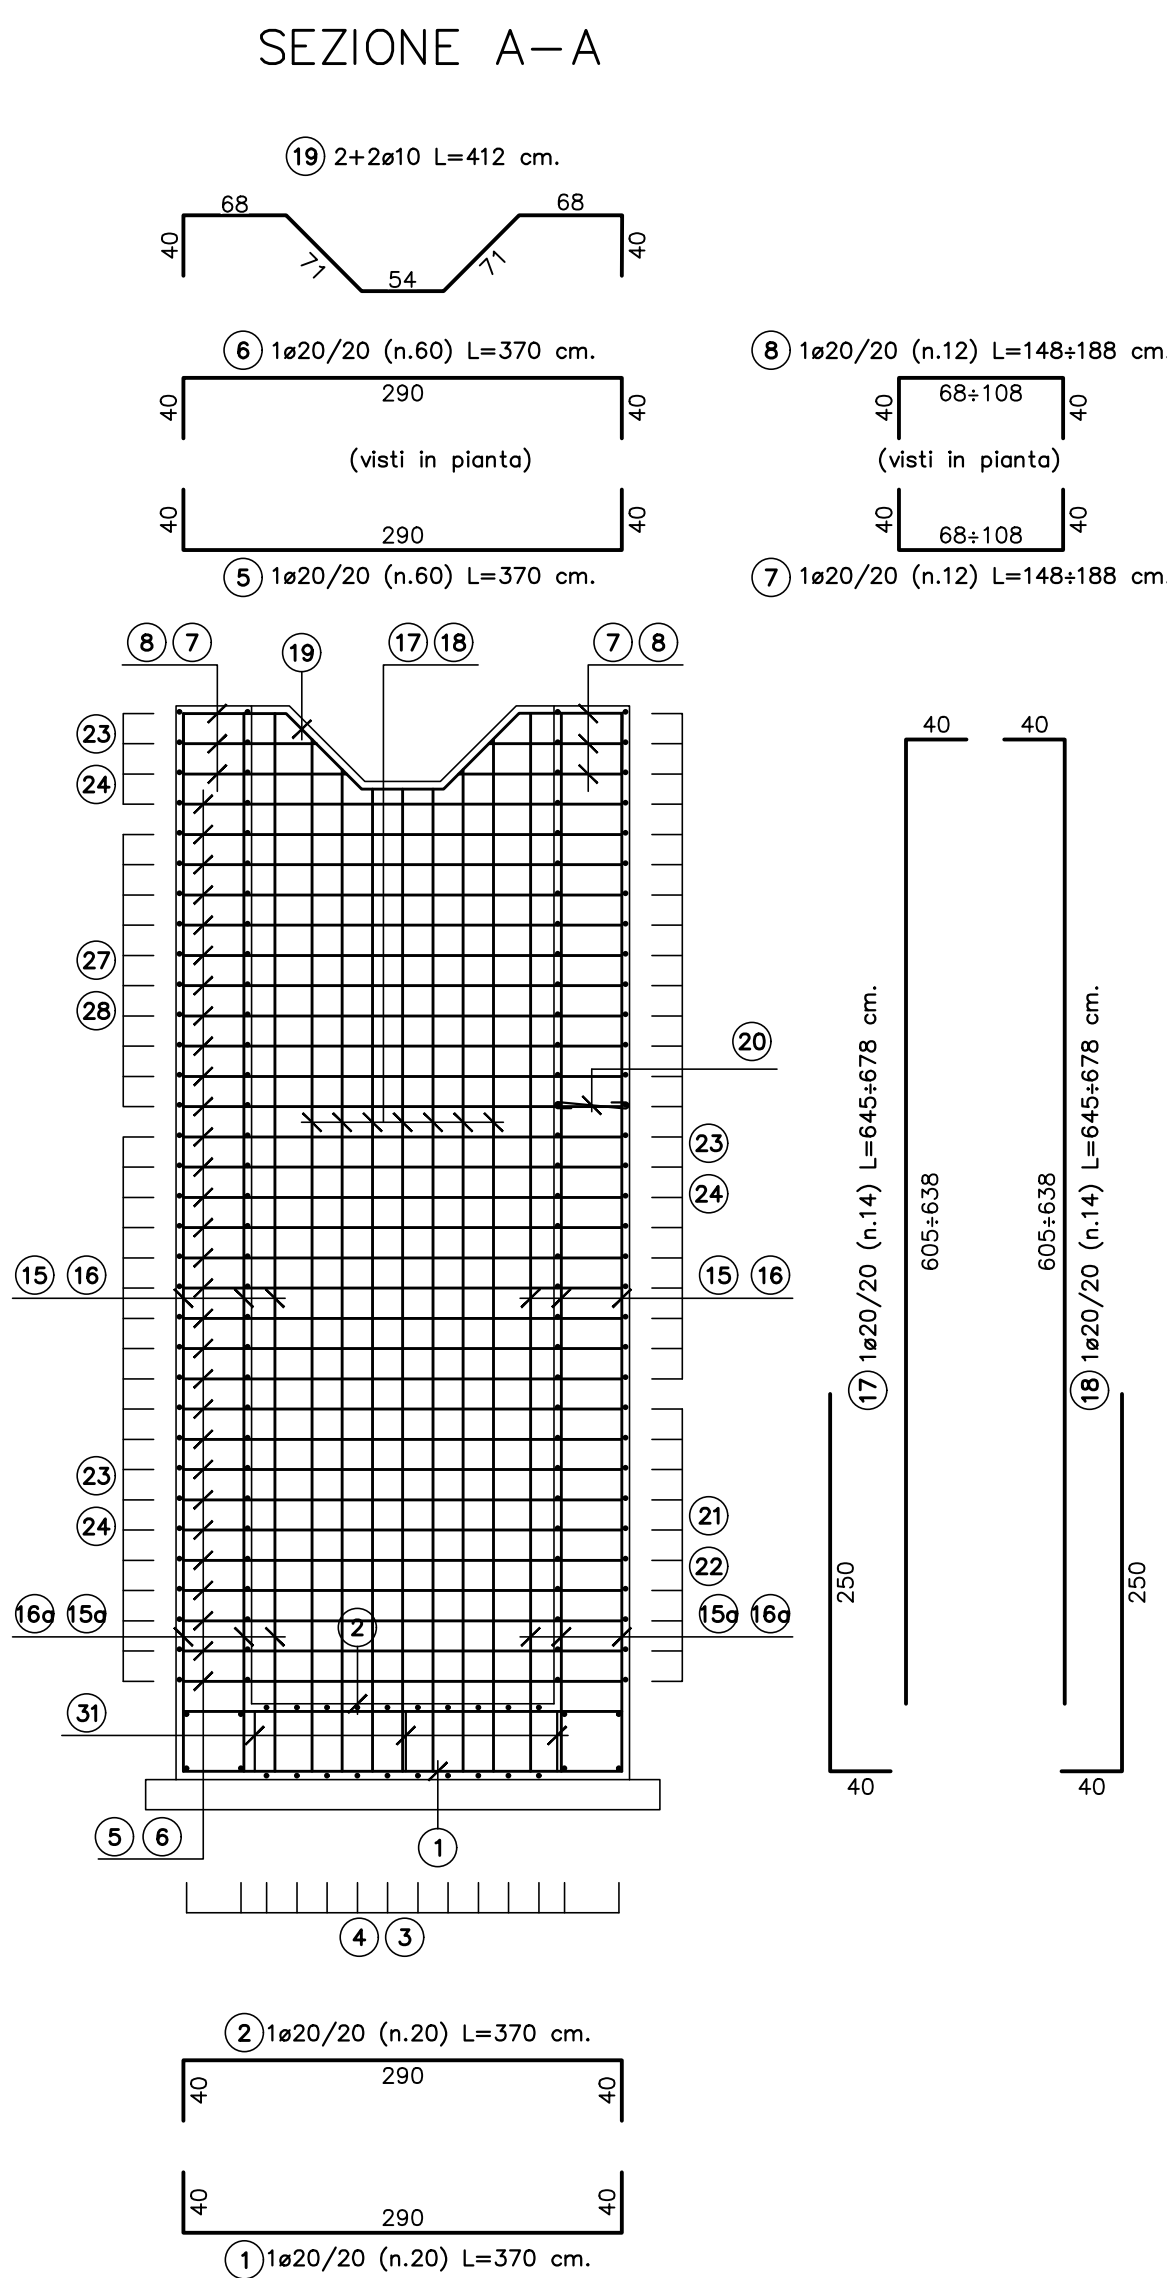

ANAS Sp.A.
Divisione Generale
DG 41/08
LAVORI DI COSTRUZIONE DEL 3° MEGALOTTO DELLA S.S. 106 JONICA - CAT. B -
DALL'INNOSTO CON LA S.S. 534 (km 365+150) A ROSETO CAPO SPULICO (km 400+000)

PROGETTO ESECUTIVO
OPERE D'ARTE MINORI
TOMBINI IDRAULICI
Tombino circolare al km 36+129.43 - diam. 1500
Carpenteria, dettagli e armature - Tavola 2

CONTRAENTE GENERALE:
Società di Progetto
SIRJO S.C.p.A.
Presidente:
Dott. Arch. Maria Elena Cuzzocrea

PROGETTAZIONE:
Il progettista:
Dott. Ing. S. Lieto
Il coordinatore per la sicurezza:
Ing. L.A. Gargiulo
Il RESPONSABILE DEL PROCEDIMENTO:
Ing. R. Laporta

ASTALDI
salini
impregio

Consulenti:
STE - Progetto stradale ed idraulica
ROCCOSOL - Opere in sotterraneo
ITALCONSULTISTICO - Strutture
GEODATA - Geologia e idrogeologia
GES - Geotecnica
CINQUE - Gallerie grotte
ECODIANE - Ambiente
PROHETENGINEERING.IT - Sicurezza ed impianti
Ing. F. GATTO - Interferenze
TECO - Esperti

Rep.: -
Codice Progetto: L O 7 1 6 C E I 9 0 1
Codice Elaborato: T O 4 T O A 9 S T R D C 0 2 A
Scala di rappresentazione: varie

Rev.	Data	Descrizione	Redatto	Verificato	Approvato
A	15.04.2019	Emissione	Ing. D. Di Ranzo	Ing. F.M. La Camera	Ing. S. Lieto