


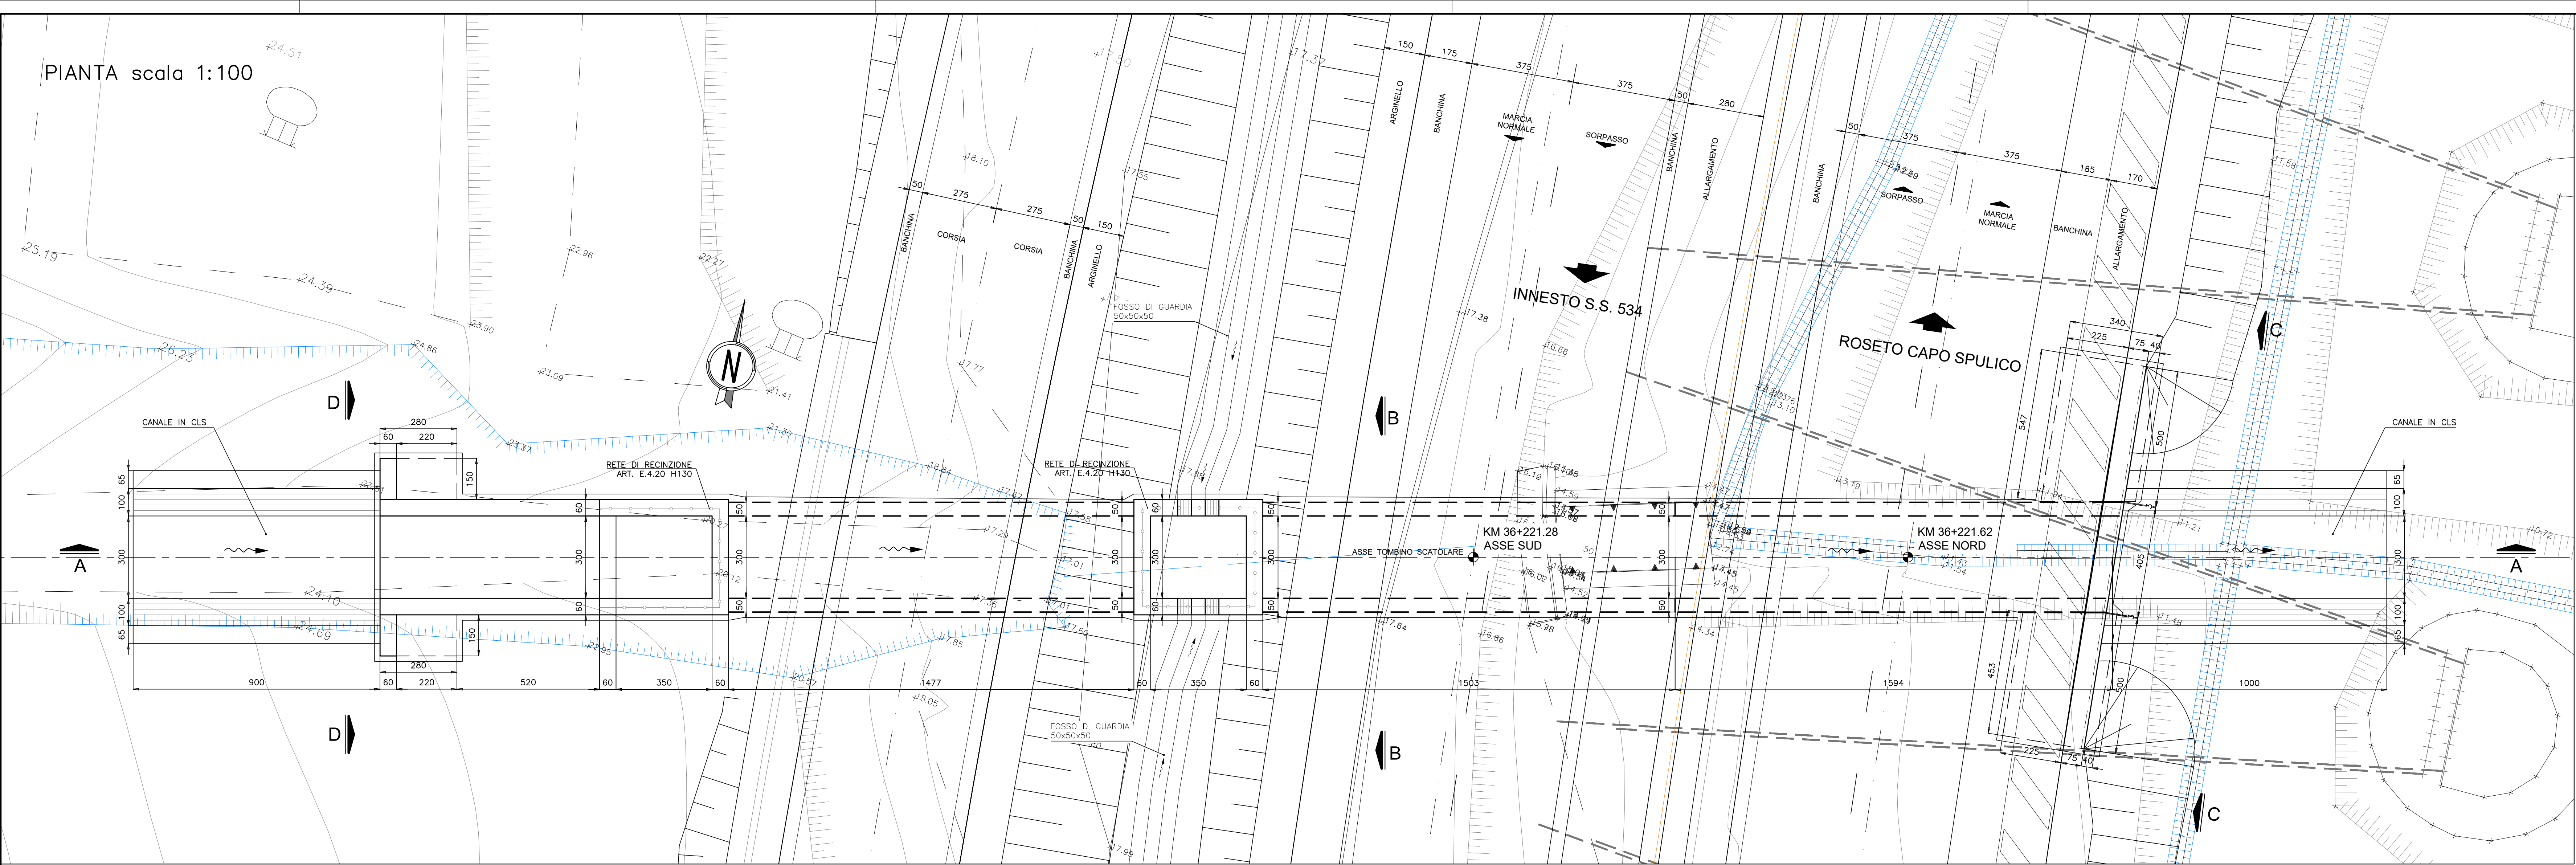


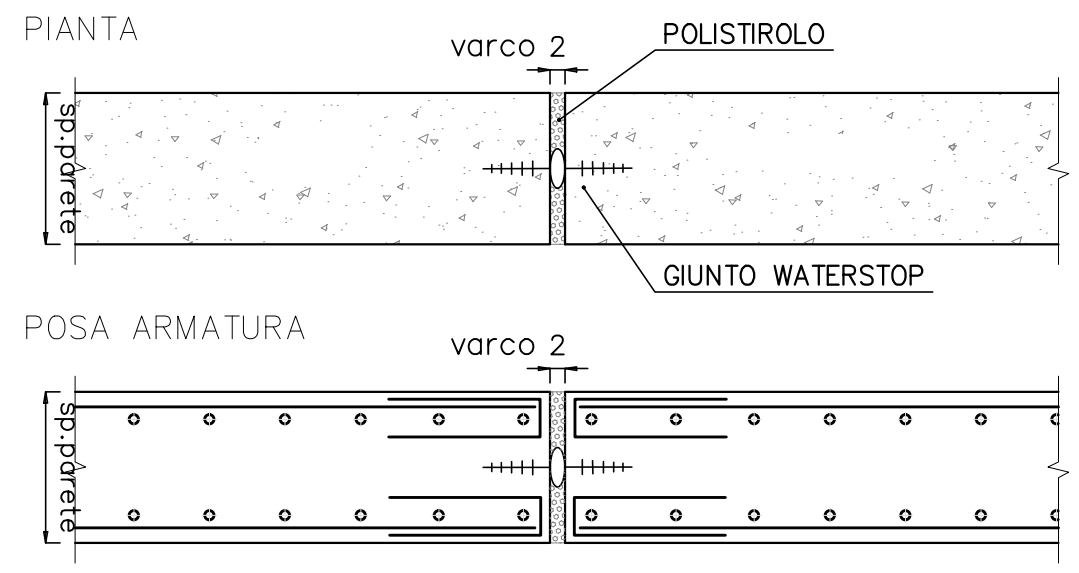


DETTAGLIO "E" scala 1:20

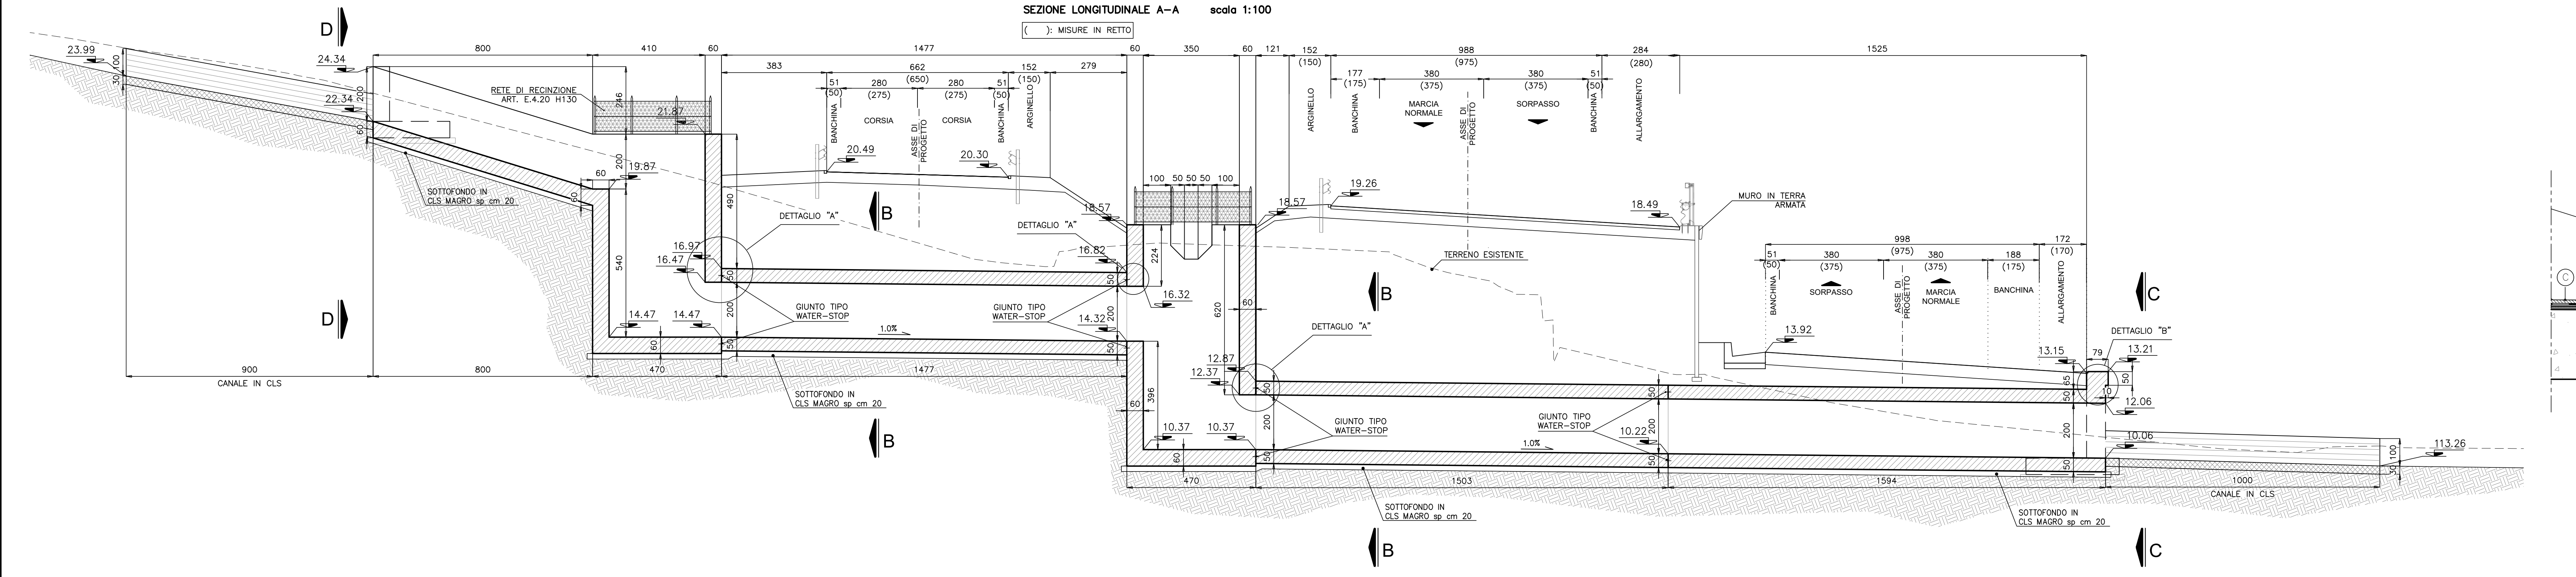


DETTAGLIO "A" scala 1:20

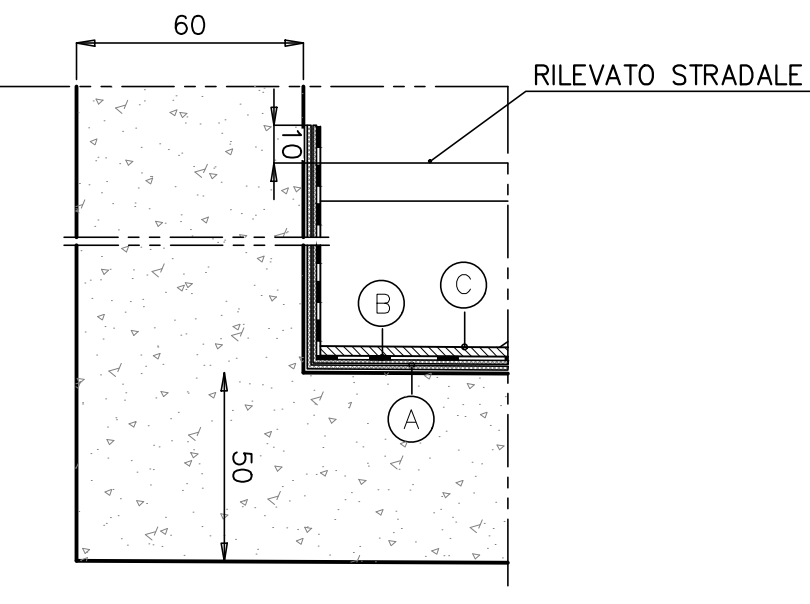


DETTAGLIO "B" scala 1:20

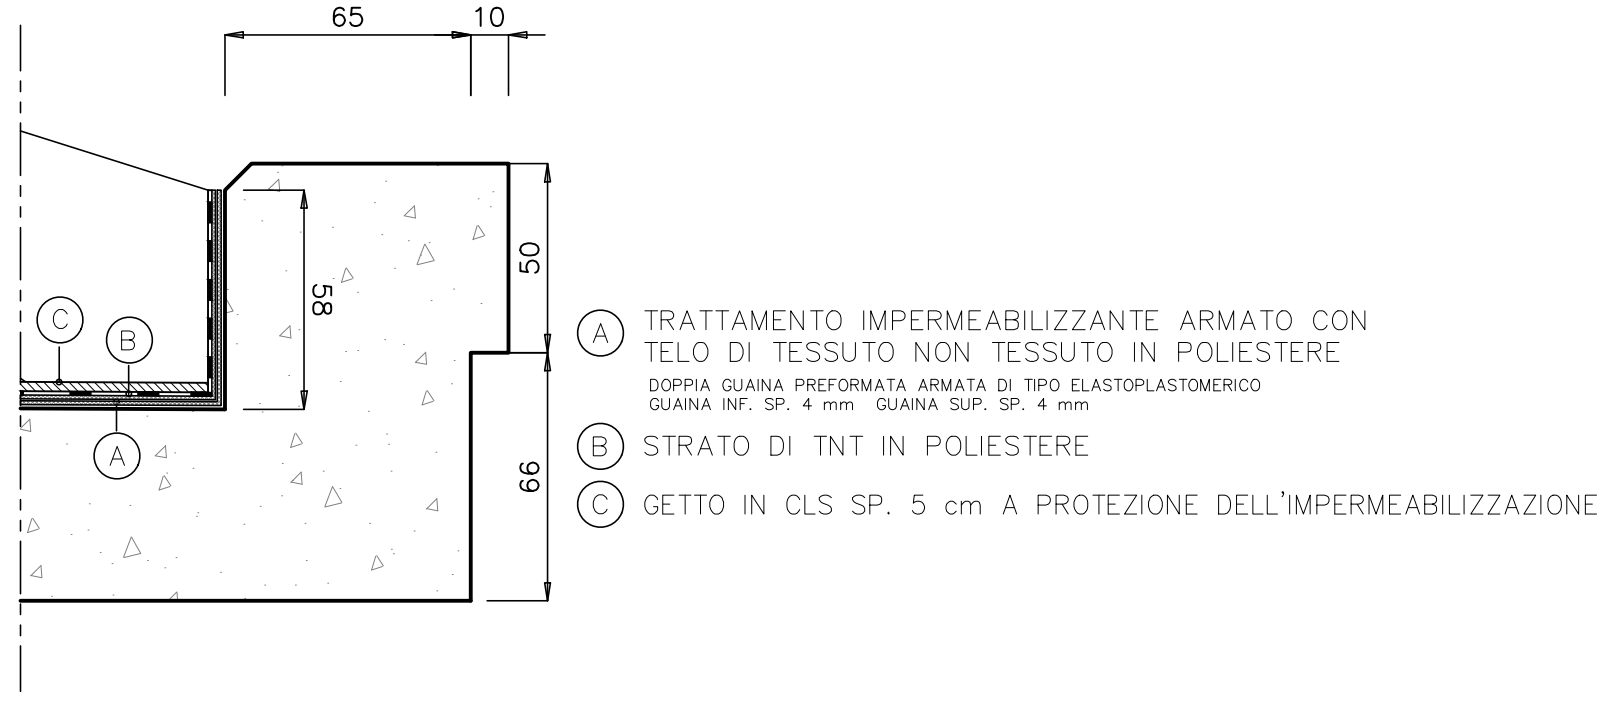


PROSPETTO C-C scala 1:50

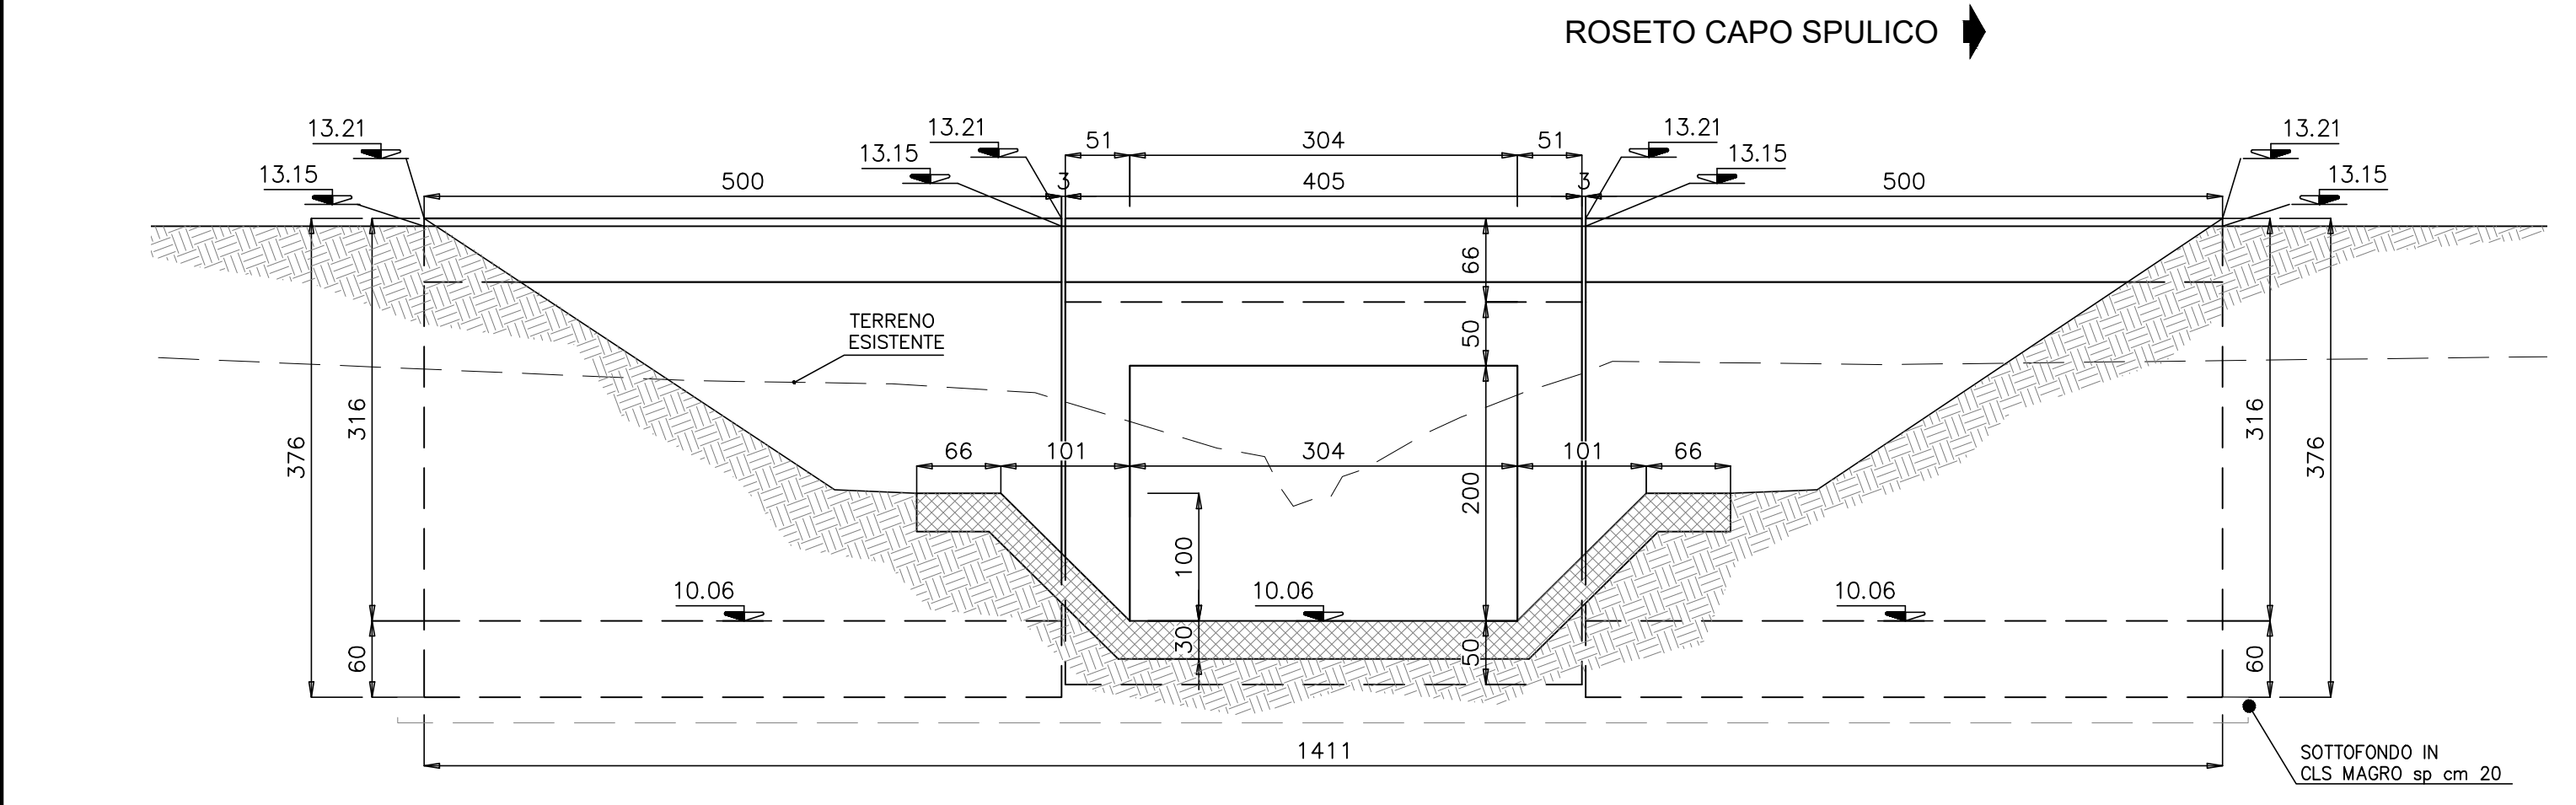


SEZIONE TRASVERSALE B-B scala 1:50

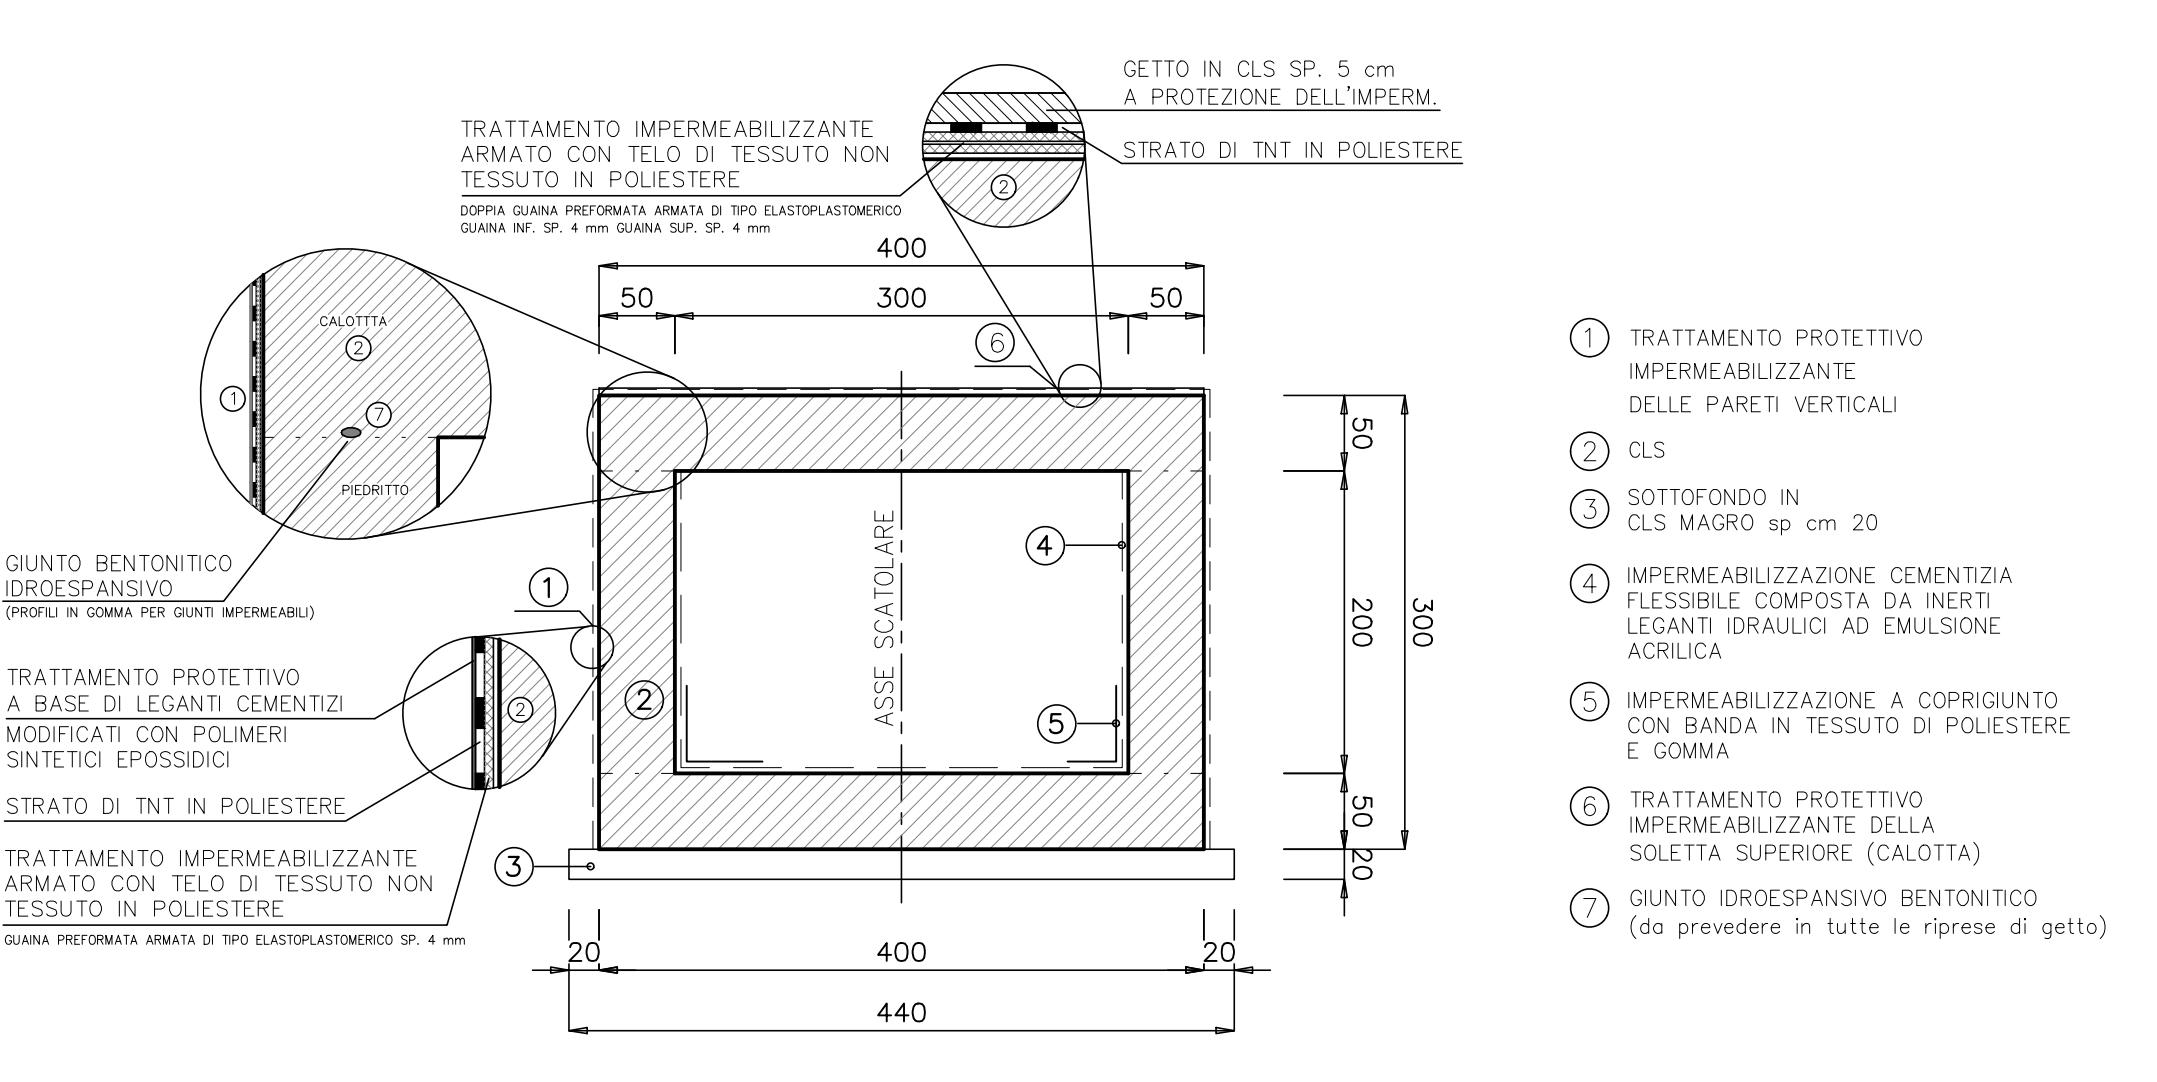

PROSPETTO D-D scala 1:50

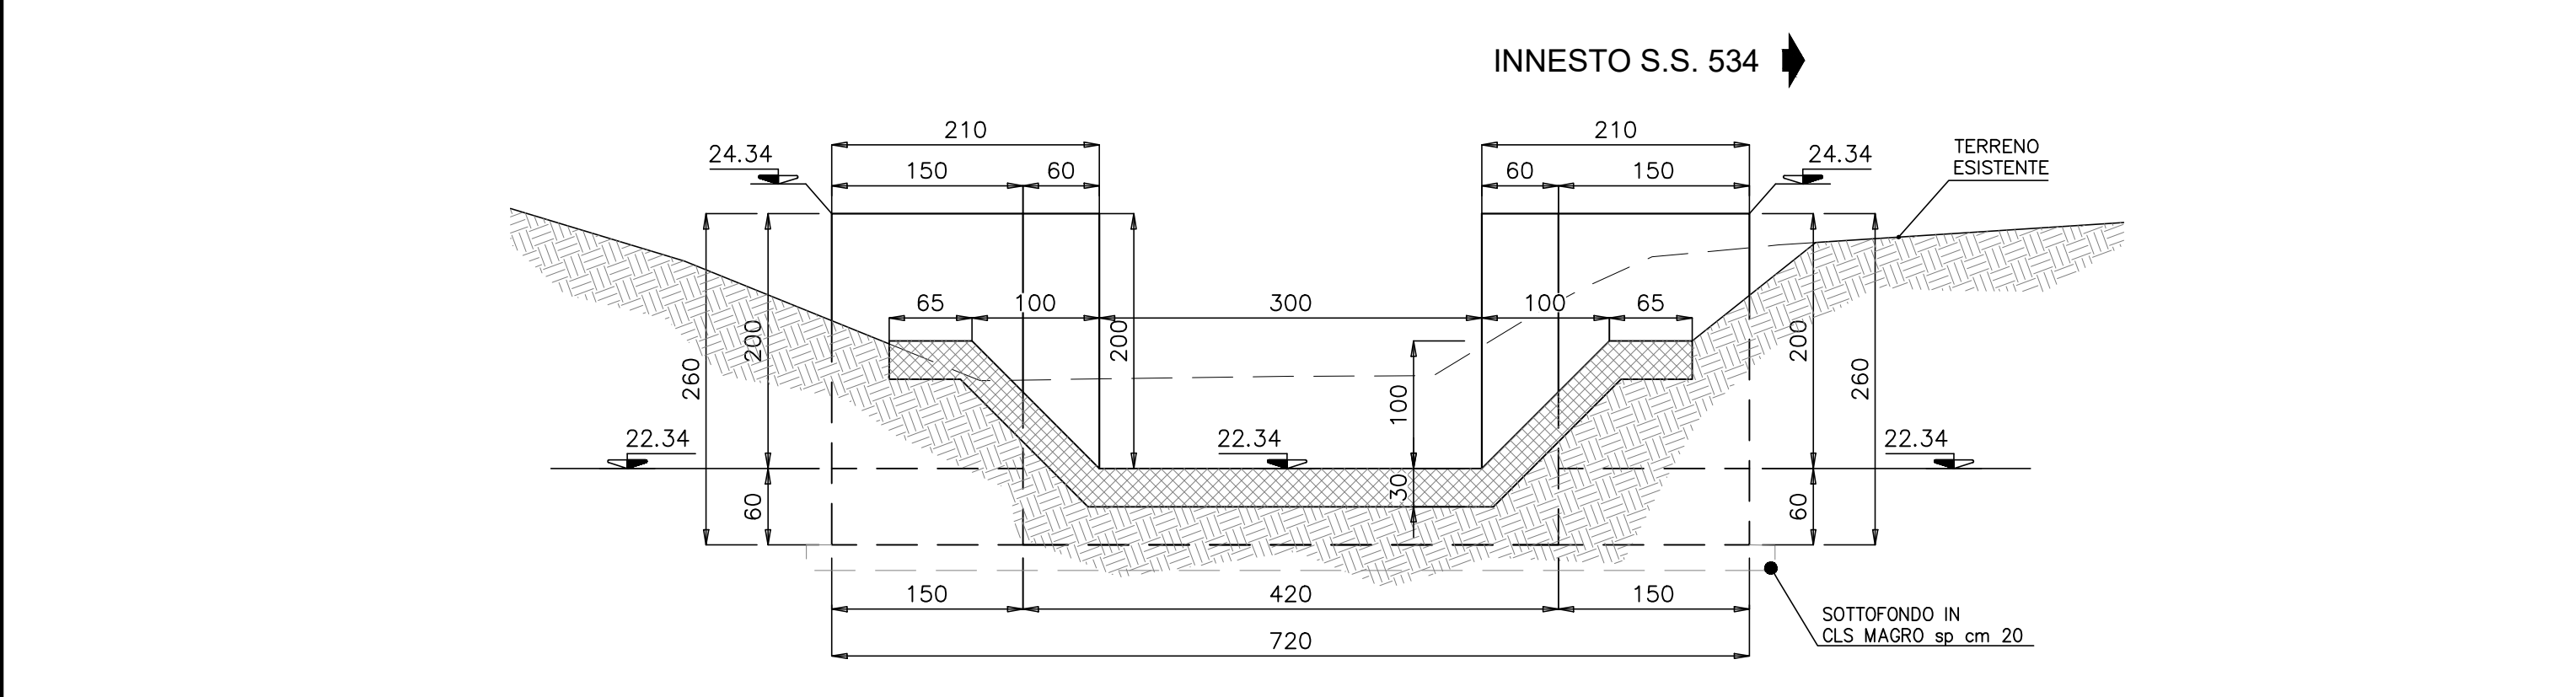

SEZIONE TIPO CANALE IN CLS scala 1:50

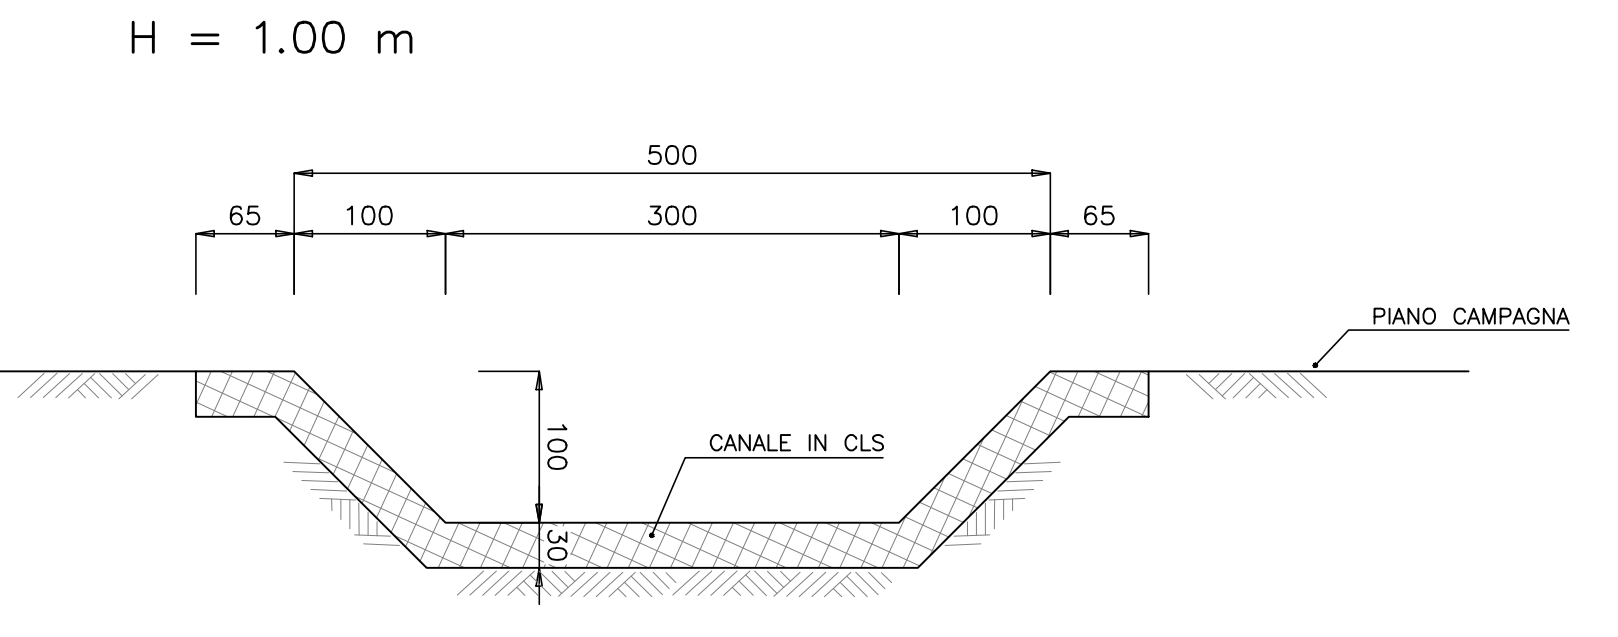

ANAS SpA.

DG 41/08

LAVORI DI COSTRUZIONE DEL 3° MEGALOTTO DELLA S.S. 106 JONICA - CAT. B - DALL'INNESTO CON LA S.S. 534 (km 365+150) A ROSETO CAPO SPULICO (km 400+000)

PROGETTO ESECUTIVO

OPERE D'ARTE MINORI

TOMBINI IDRAULICI

Tombino scatolare al km 36+221.62 - 3,00x2,00

Planimetria, sezioni longitudinali e trasversali

CONTRAENTE GENERALE:

Società di Progetto

SIRJO s.C.p.A.

Dott. Arch. Maria Elena Cuzzocrea

PROGETTAZIONE:

ASTALDI

salini impregio

Il progettista:

Dott. Ing. S. Lieto

Consulenti:

STE - Progetto stradale ed idraulica

ROCCOSOLI - Opere in sotterraneo

ITALCONSALISTITICO - Strutture

GEODATA - Geologia e topografia

GES - Geotecnica

CINQUEO - Gallerie grotte

ECOPAR - Ambiente

LAND - Archeologia

PROMETHEENGINEERING.IT - Sicurezza ed impianti

Ing. F. GATTO - Ingegneria

TECO - Esperti

Il coordinatore per la sicurezza:

Ing. L.A. Gargiulo

IL RESPONSABILE DEL PROCEDIMENTO:

Ing. R. Luperia

Rep.: -

Codice Progetto: **L0716CE1901**

Codice Elaborato: **T04TS83STRDIO1A**

Scala di rappresentazione: varie

Rev.	Data	Descrizione	Redatto	Verificato	Approvato
A	15.04.2019	Emissione	Ing. D. Di Ranzo	Ing. F.M. La Camera	Ing. S. Lieto