



POZZETTO CENTRALE


PIANTA SPICCATO scala 1:50

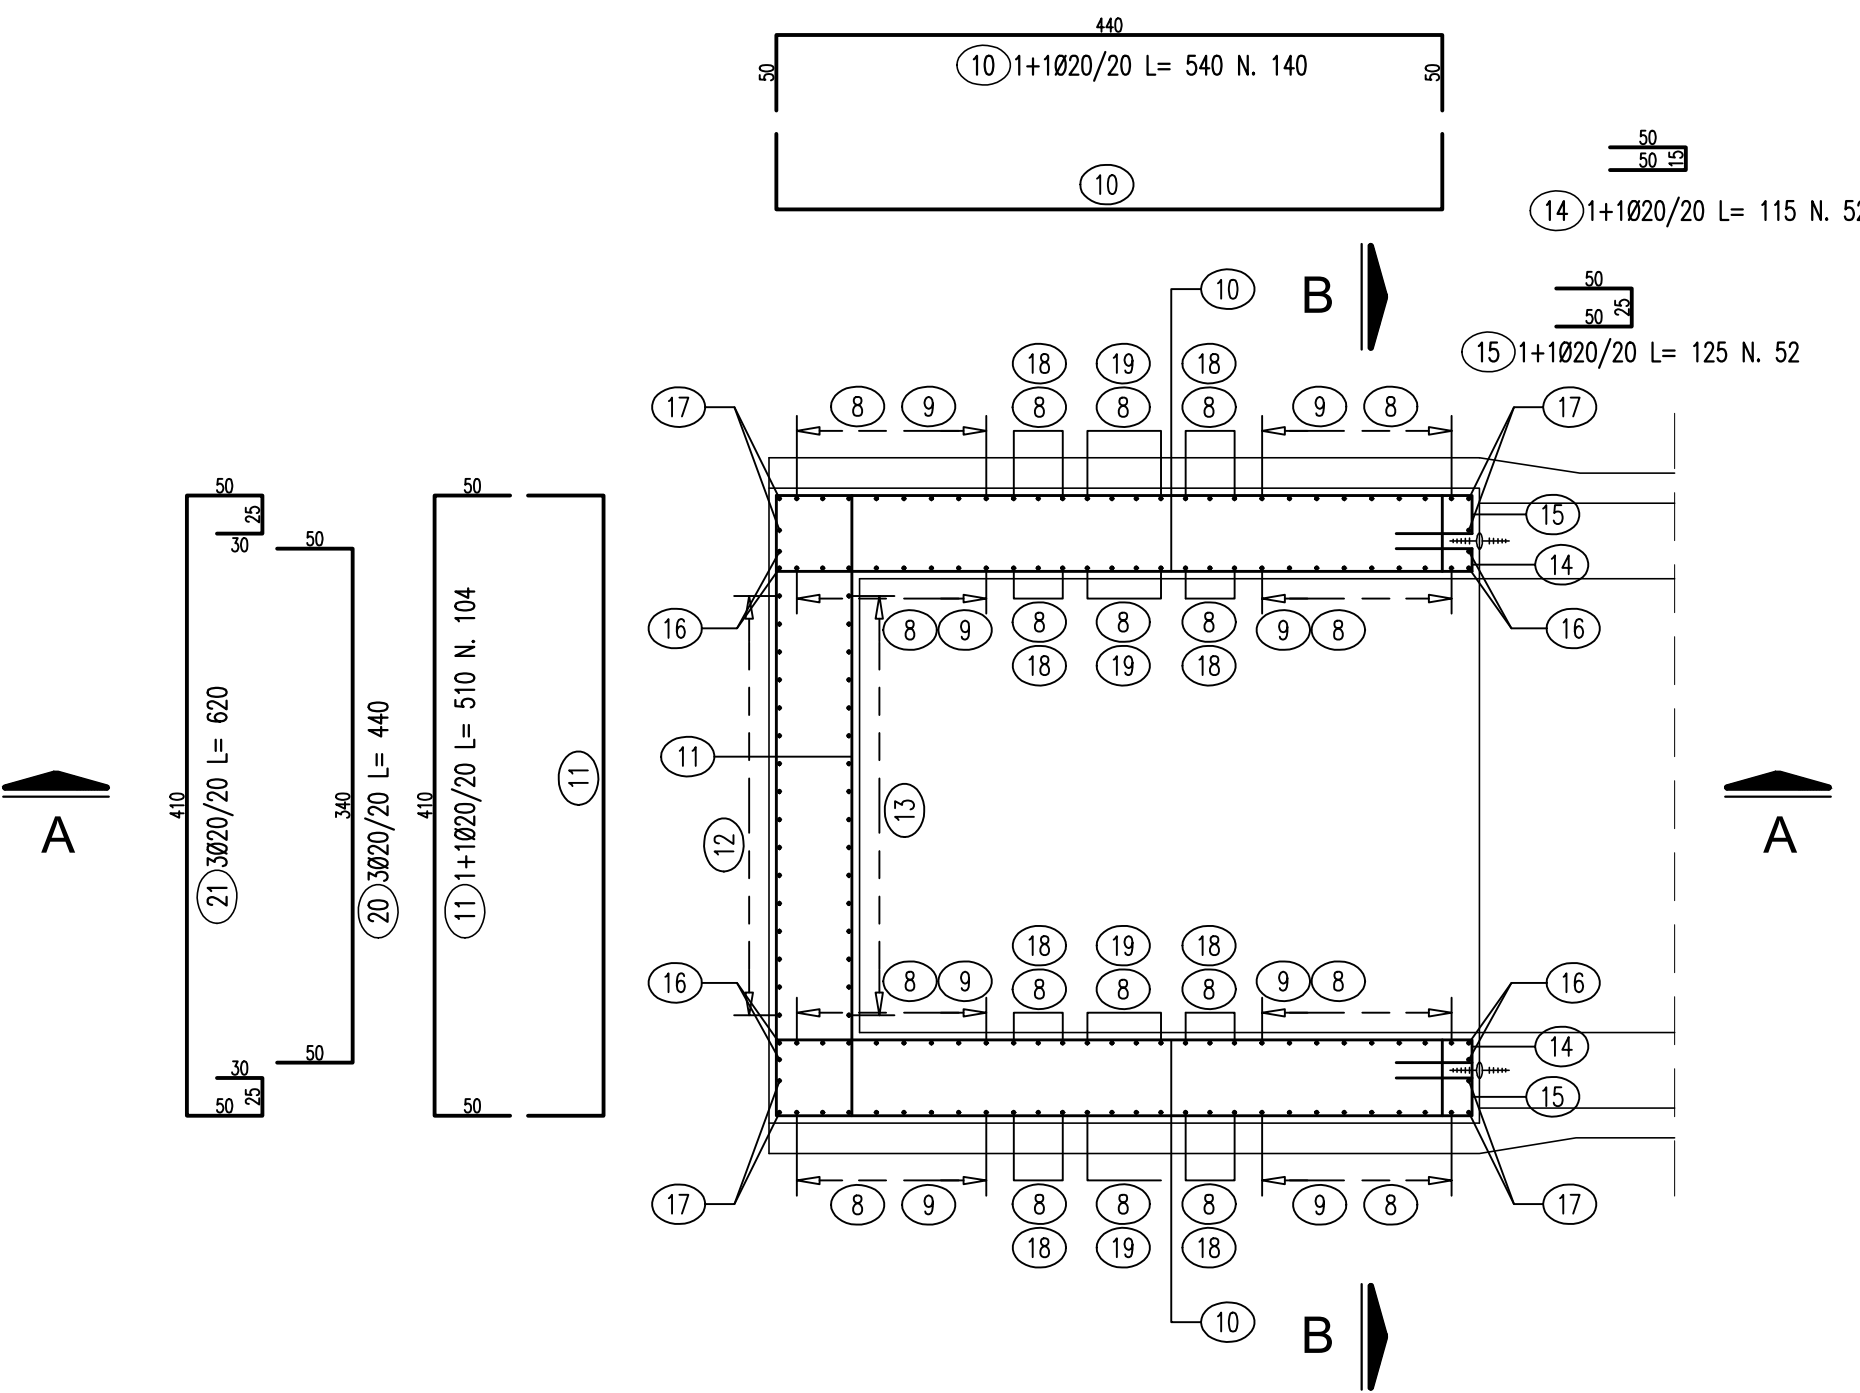


SEZIONE C-C scala 1:50

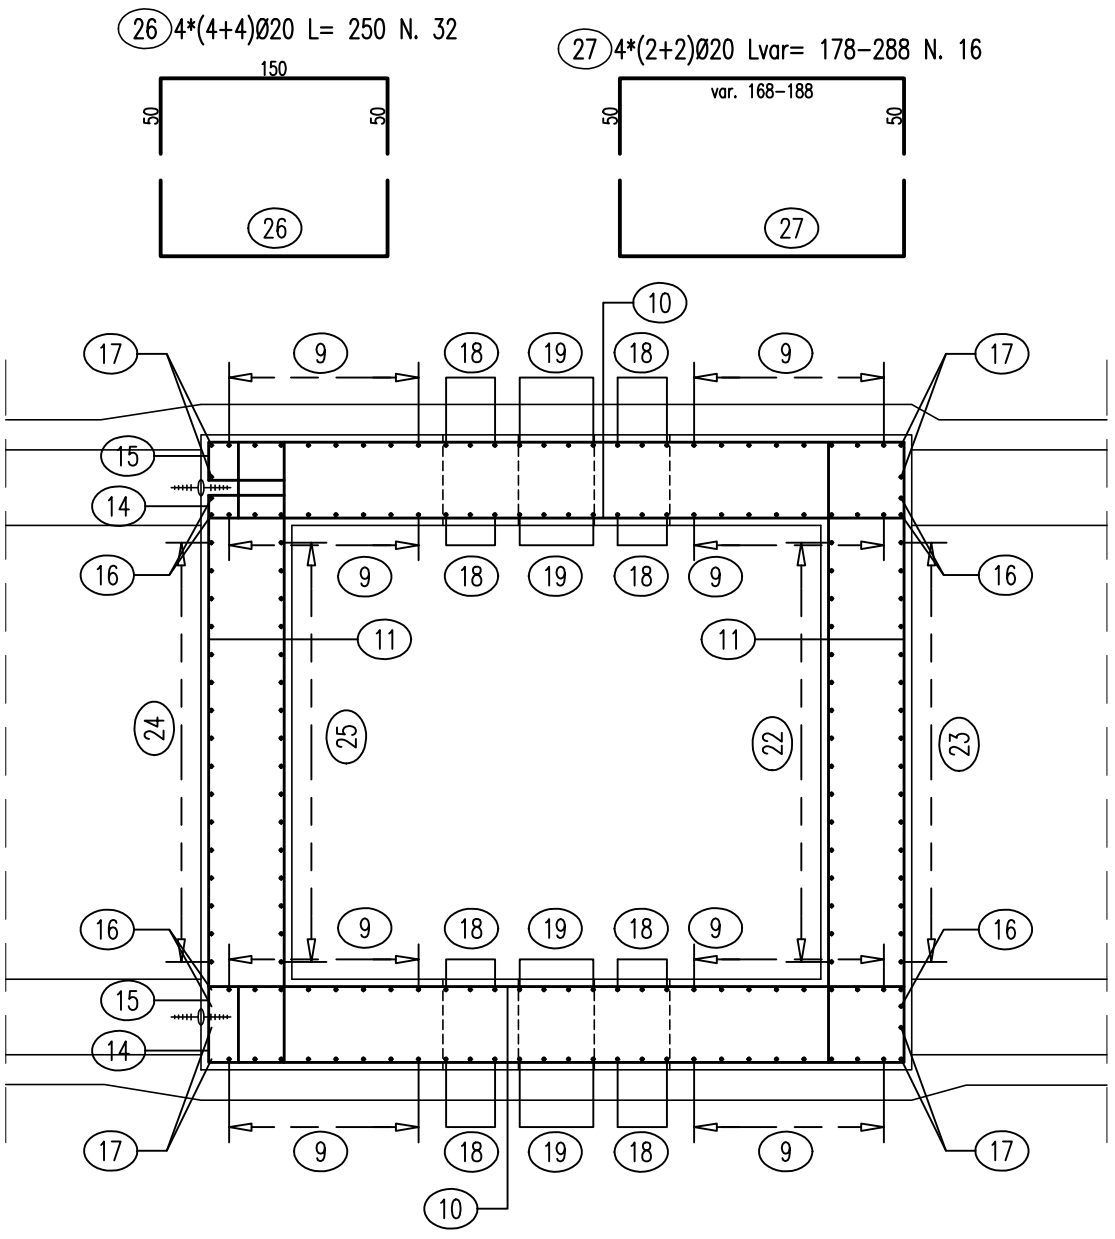

SEZIONE B-B scala 1:50

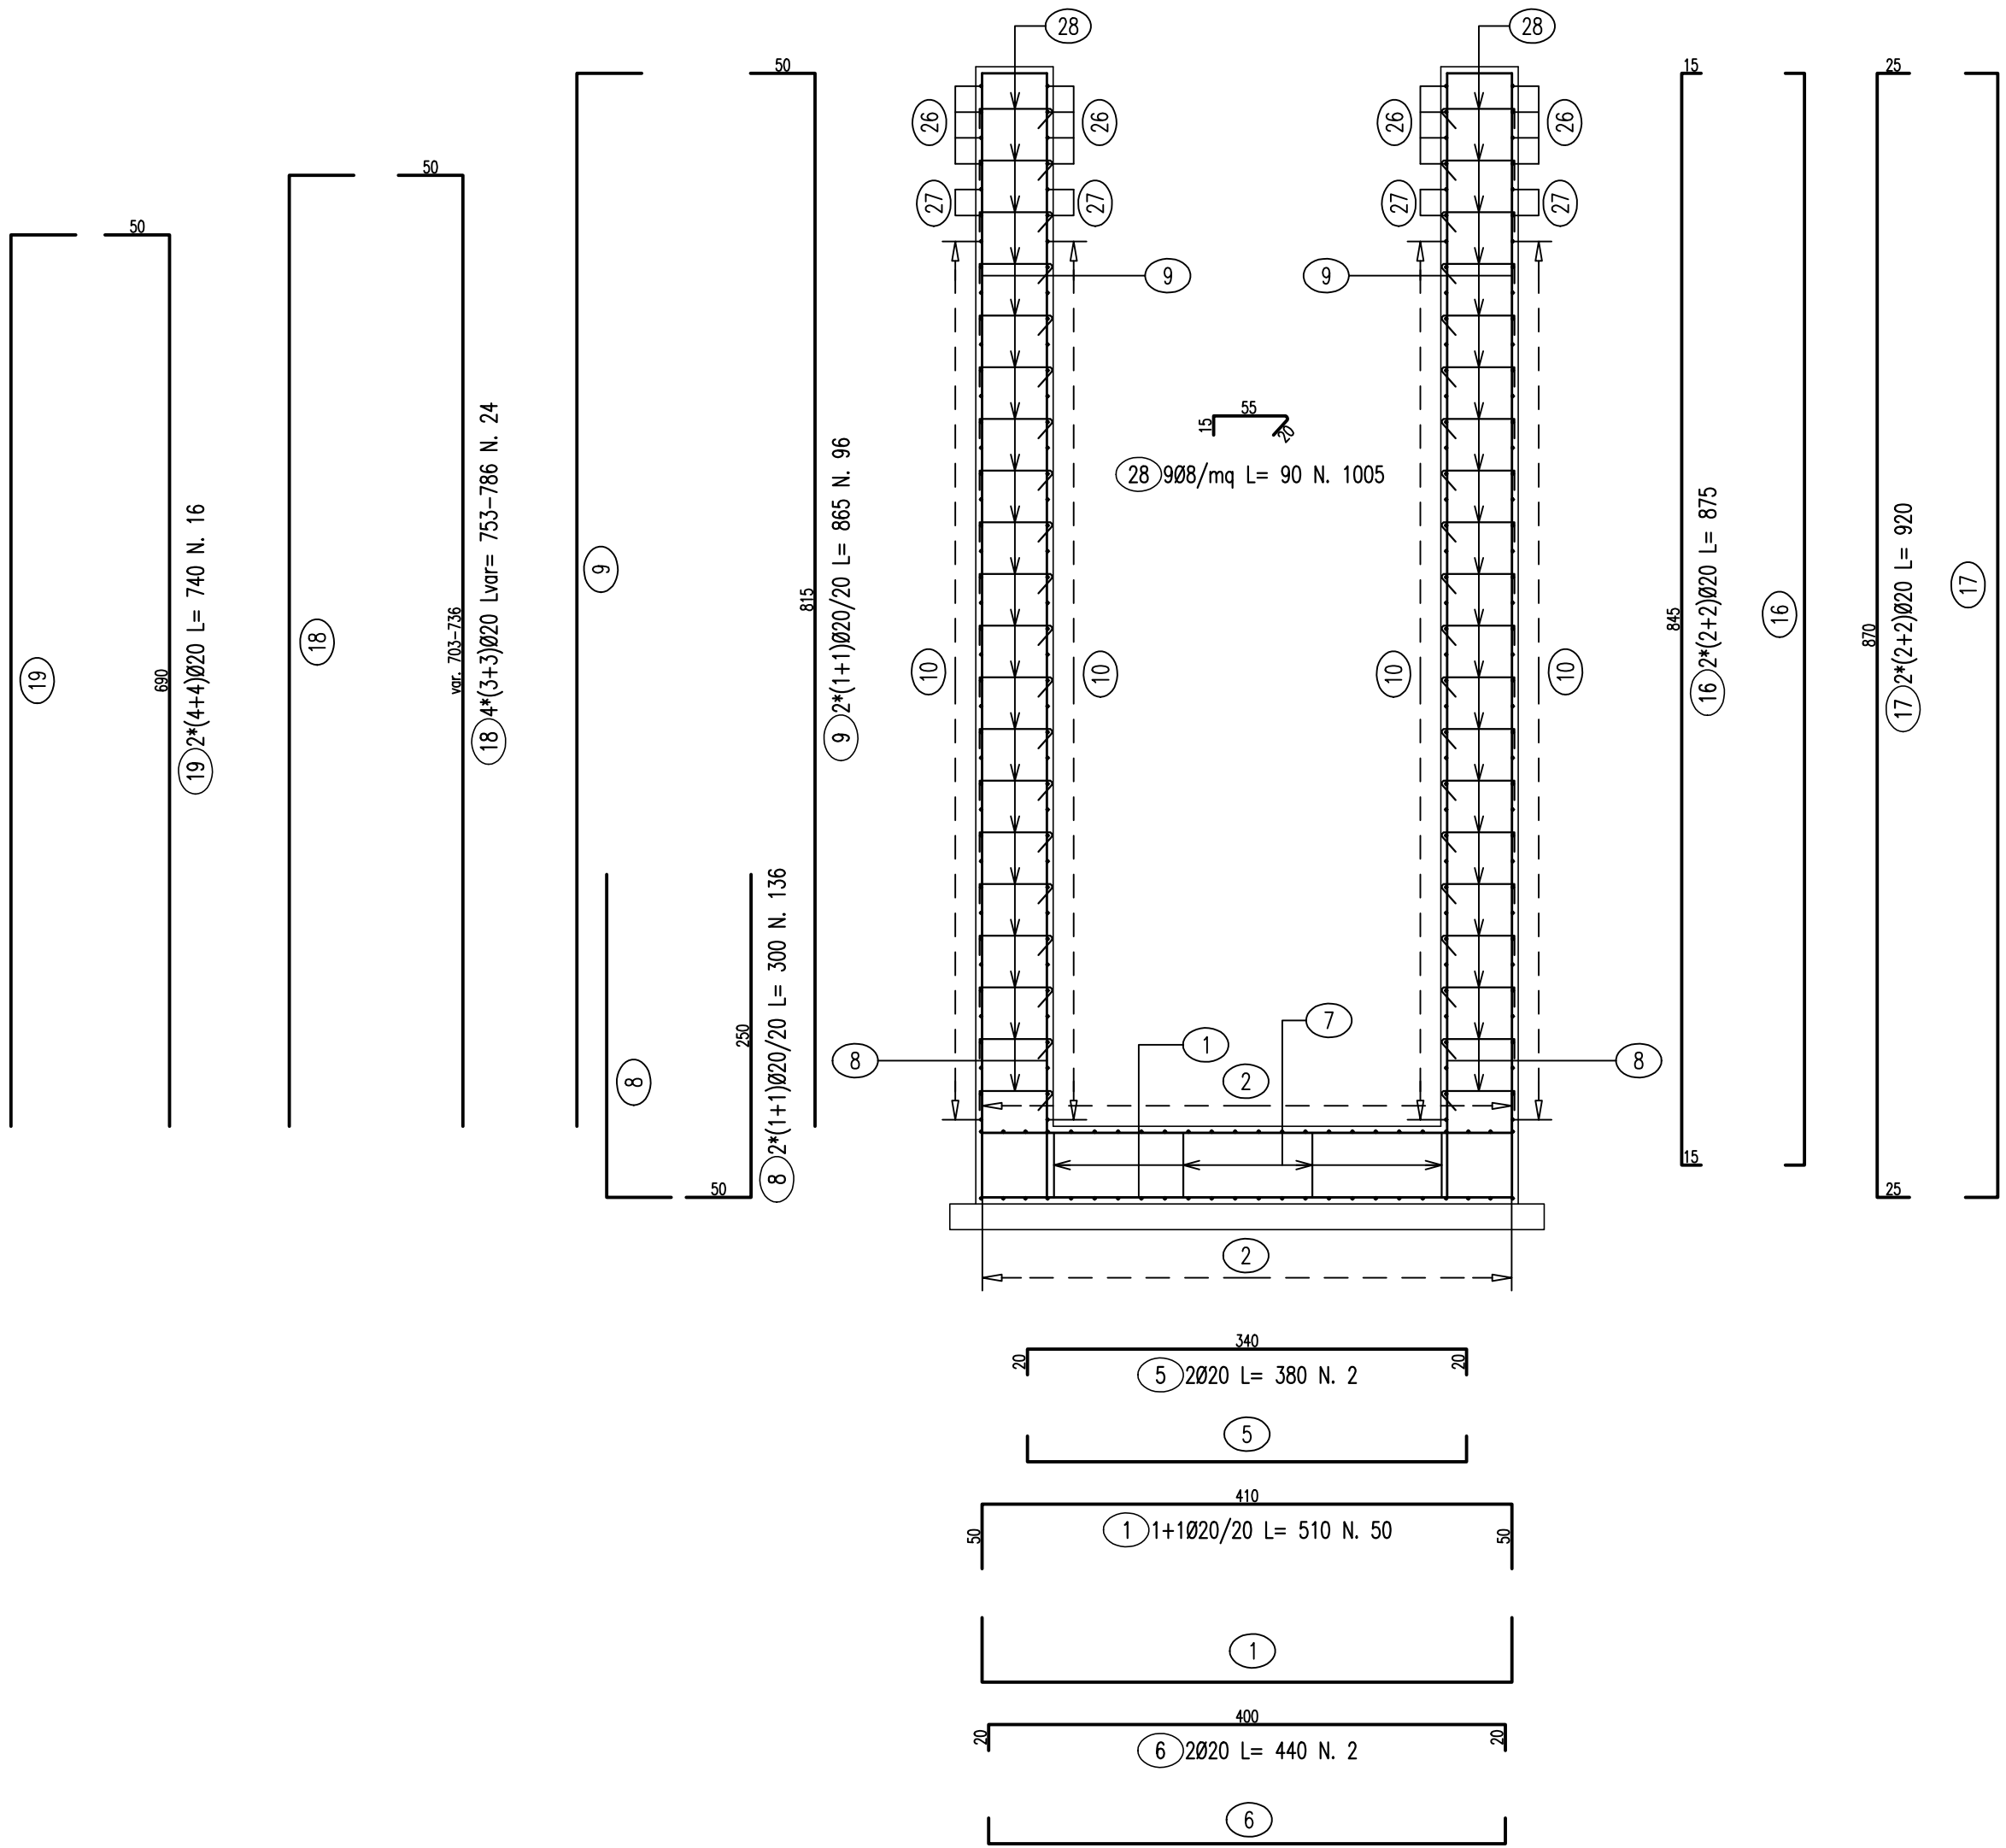


SEZIONE A-A scala 1:50

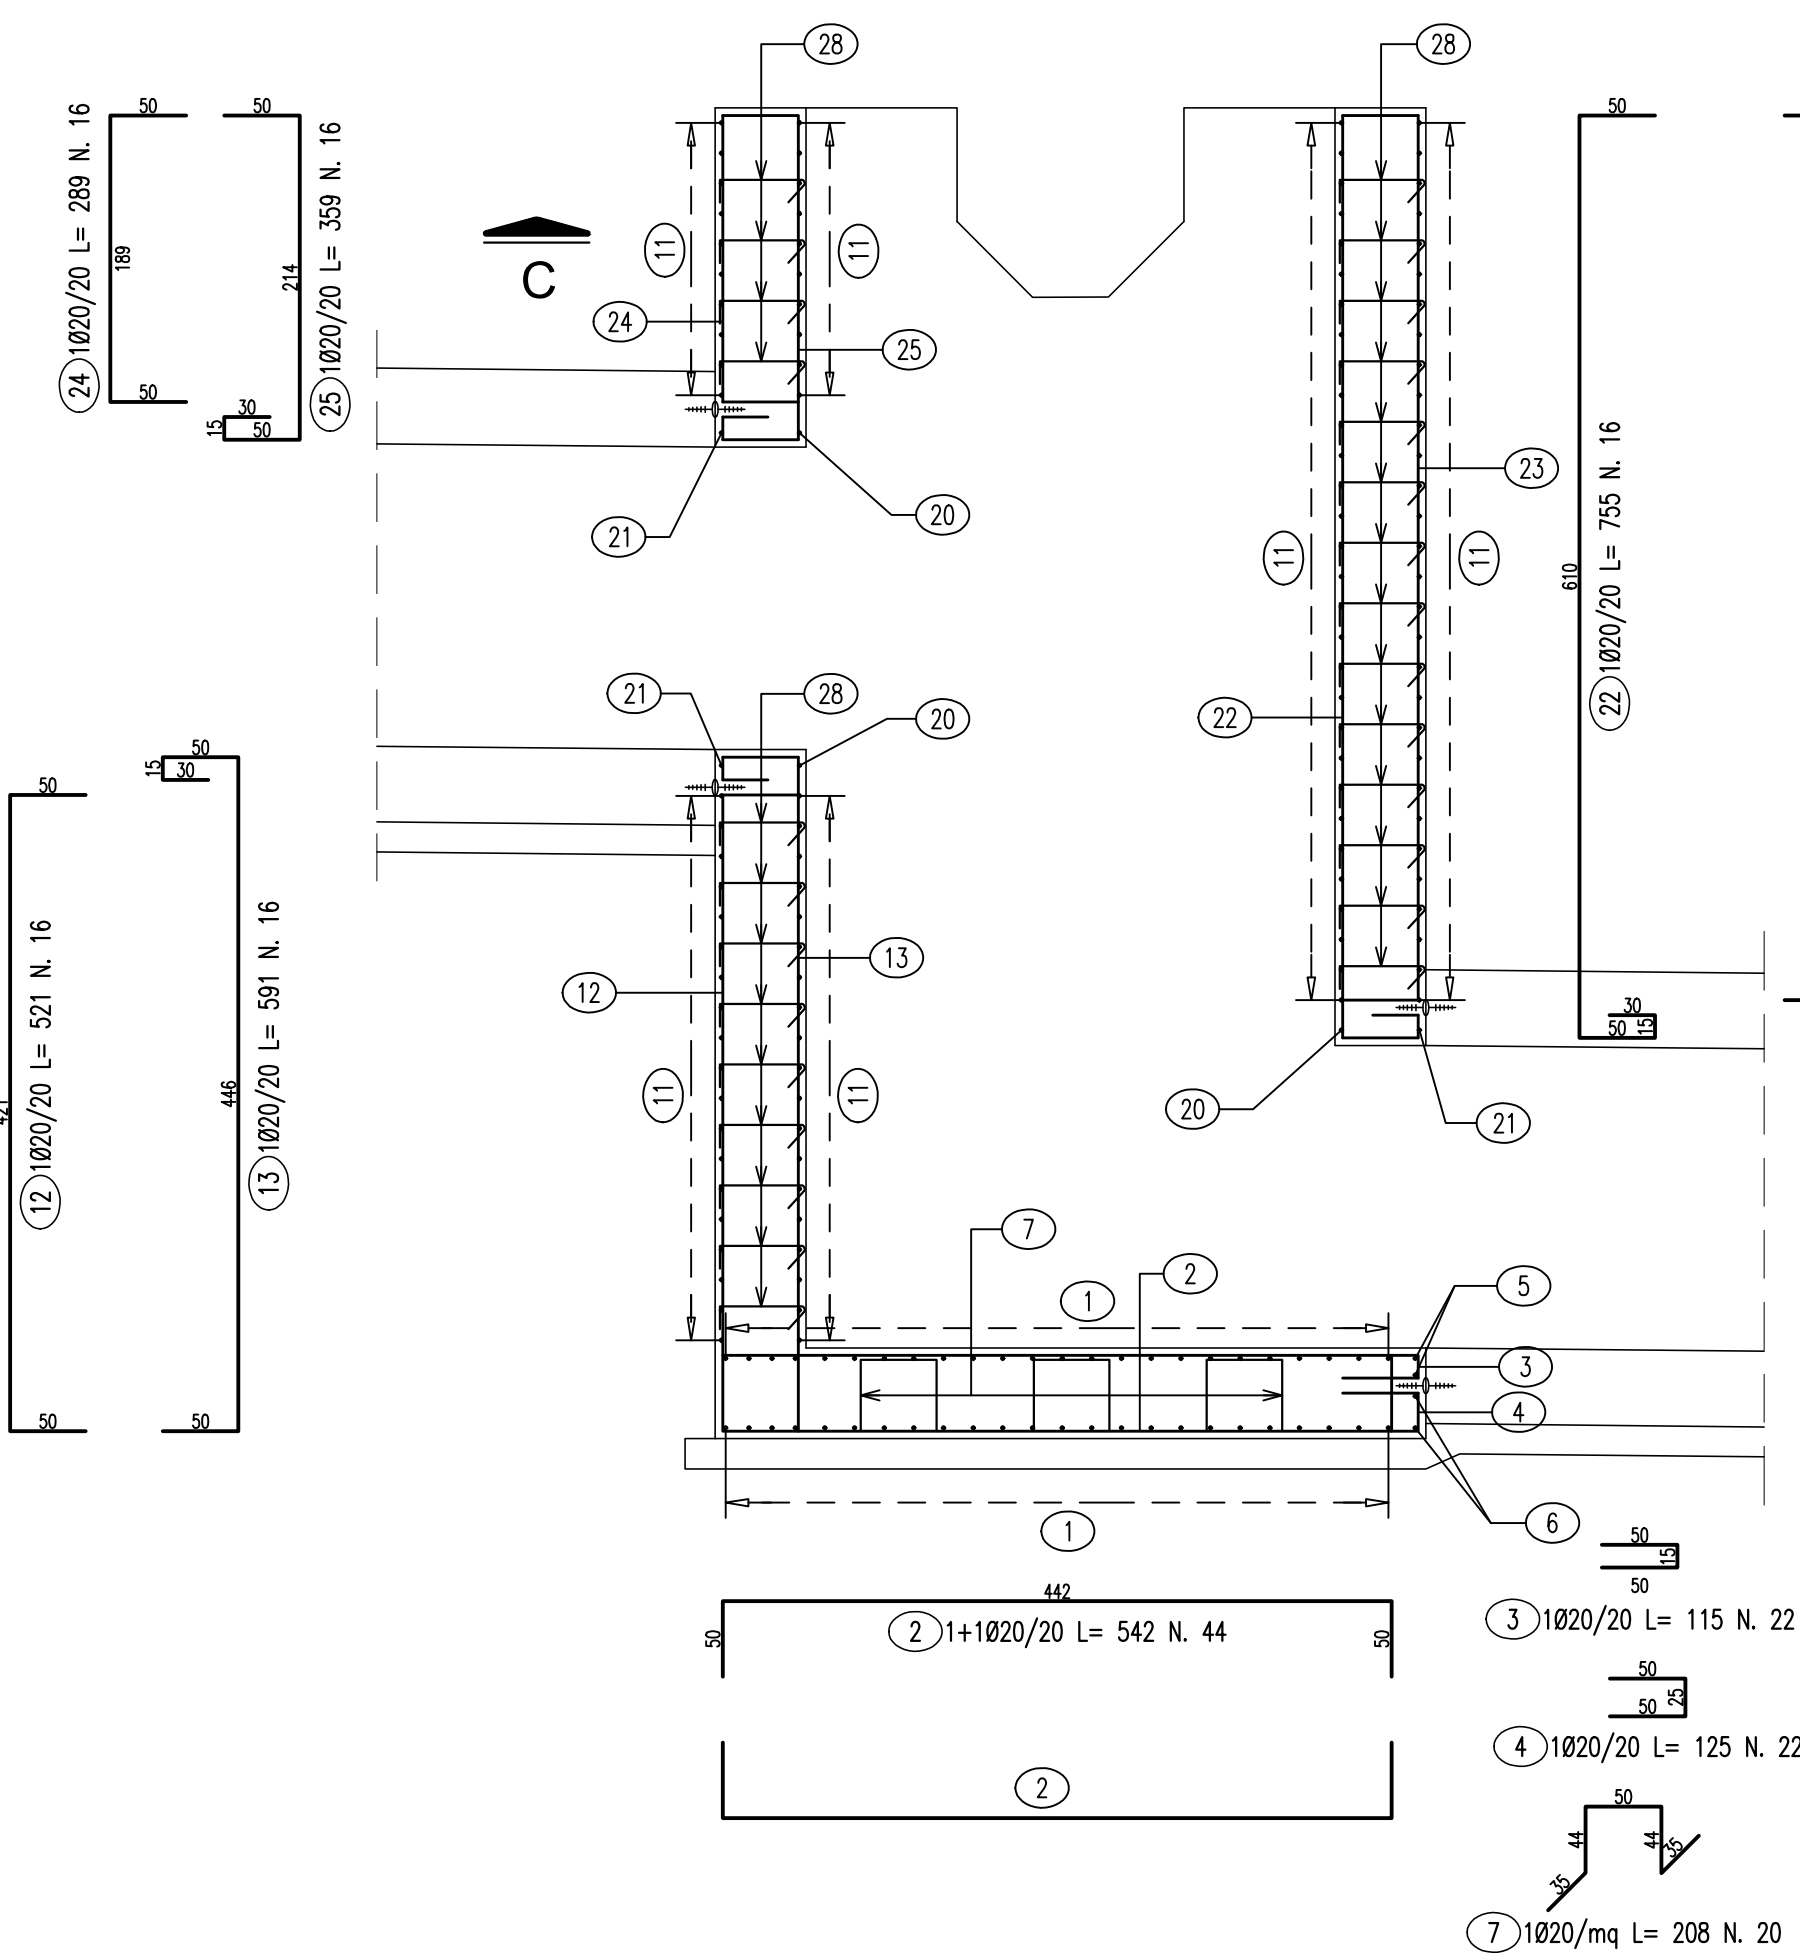


LISTA FERRI: POZZETTO									
Pos.	Dia. #	Ferri	Totale Ferri	Lung(cm)	kg/m	Sagomatura	Tot. Kg		
1	20	1+1	50	510	2.466		628.8		
2	20	1+1	44	542	2.466		588.1		
3	20	1	22	115	2.466		62.4		
4	20	1	22	125	2.466		67.8		
5	20	2	2	380	2.466		18.7		
6	20	2	2	440	2.466		21.7		
7	20	1	20	208	2.466		102.6		
8	20	2*(1+1)	136	300	2.466		1006.1		
9	20	2*(1+1)	96	865	2.466		2047.8		
10	20	1+1	140	540	2.466		1854.3		
11	20	1+1	104	510	2.466		1308.0		
12	20	1	16	521	2.466		205.6		
13	20	1	16	591	2.466		233.2		
14	20	1+1	52	115	2.466		147.5		
15	20	1+1	52	125	2.466		160.3		
16	20	2*(2+2)	8	875	2.466		172.6		
17	20	2*(2+2)	8	920	2.466		181.5		
18	20	4*(3+3)	24	Var:753-786	2.466		455.4		
19	20	2*(4+4)	16	740	2.466		292.0		
20	20	3	3	440	2.466		32.6		
21	20	3	3	620	2.466		45.9		
22	20	1	16	755	2.466		297.9		
23	20	1	16	685	2.466		270.3		
24	20	1	16	289	2.466		114.0		
25	20	1	16	359	2.466		141.6		
26	20	4*(4+4)	32	250	2.466		197.3		
27	20	4*(2+2)	16	Var:178-288	2.466		91.9		
28	8	9	1005	90	0.394		356.4		
TOTALE PESO Kg							11112.2		

MURO DI VALLE


PIANTA scala 1:50

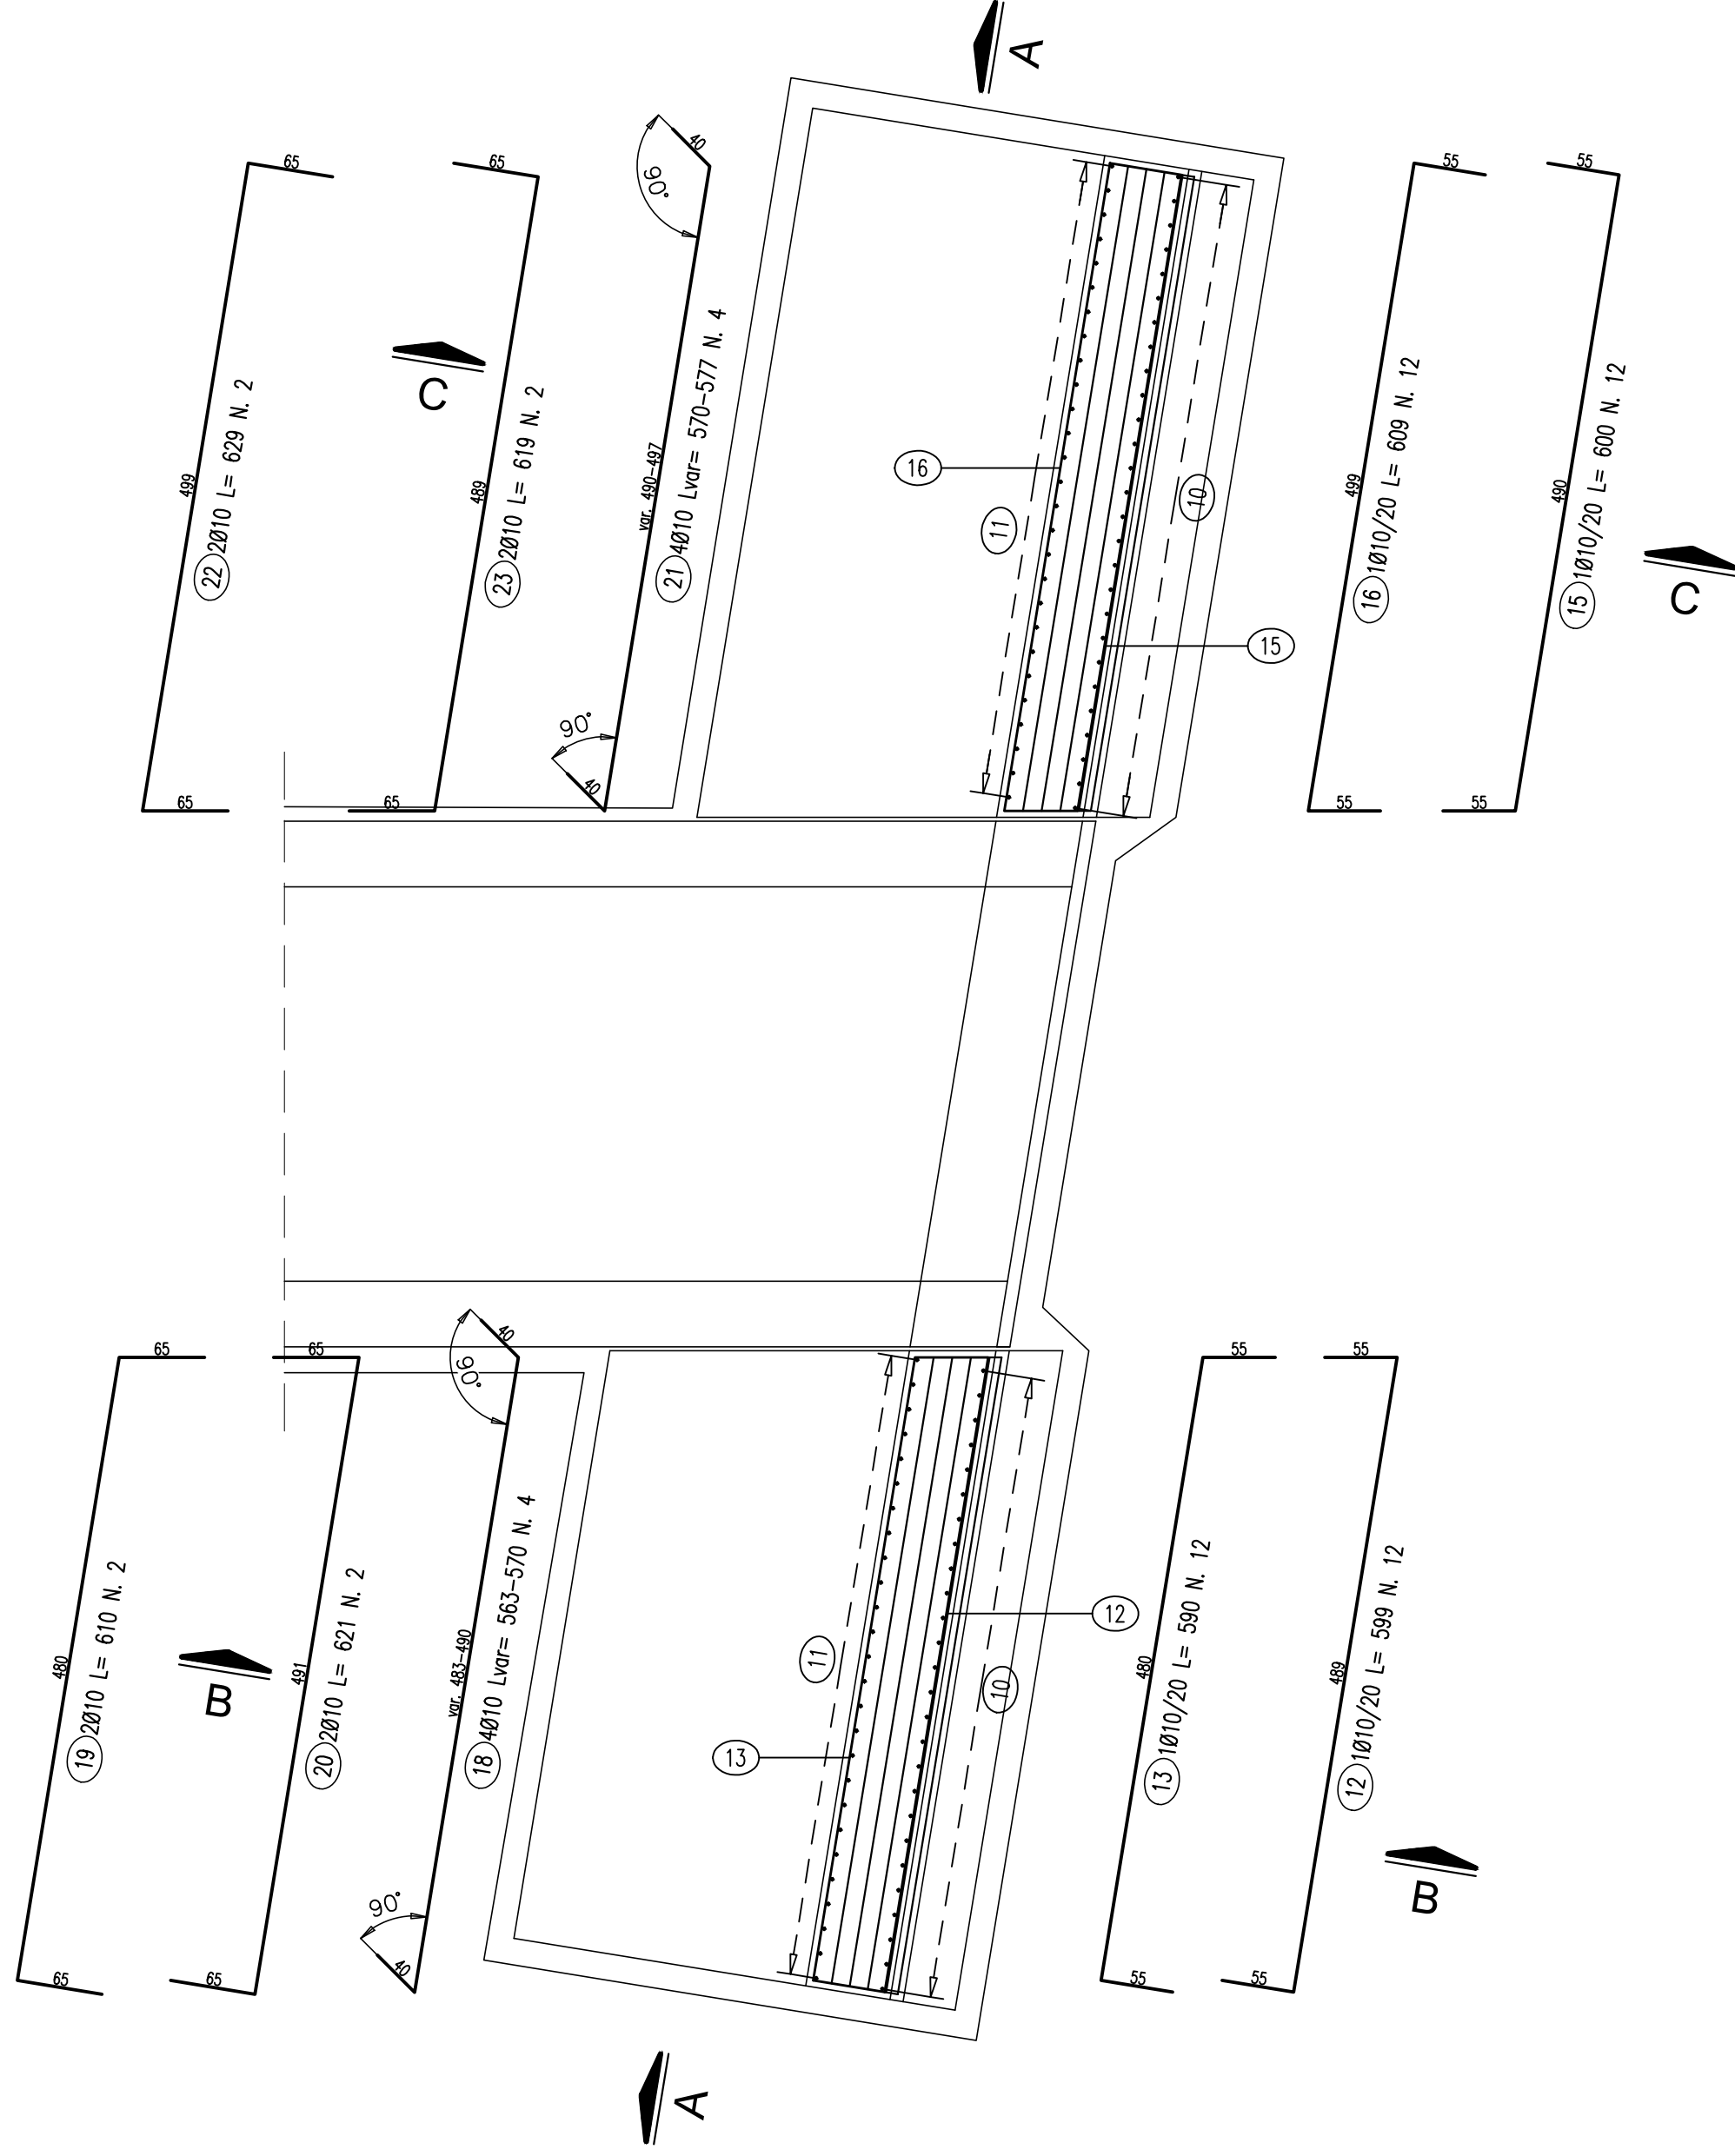


SEZIONE A-A scala 1:50

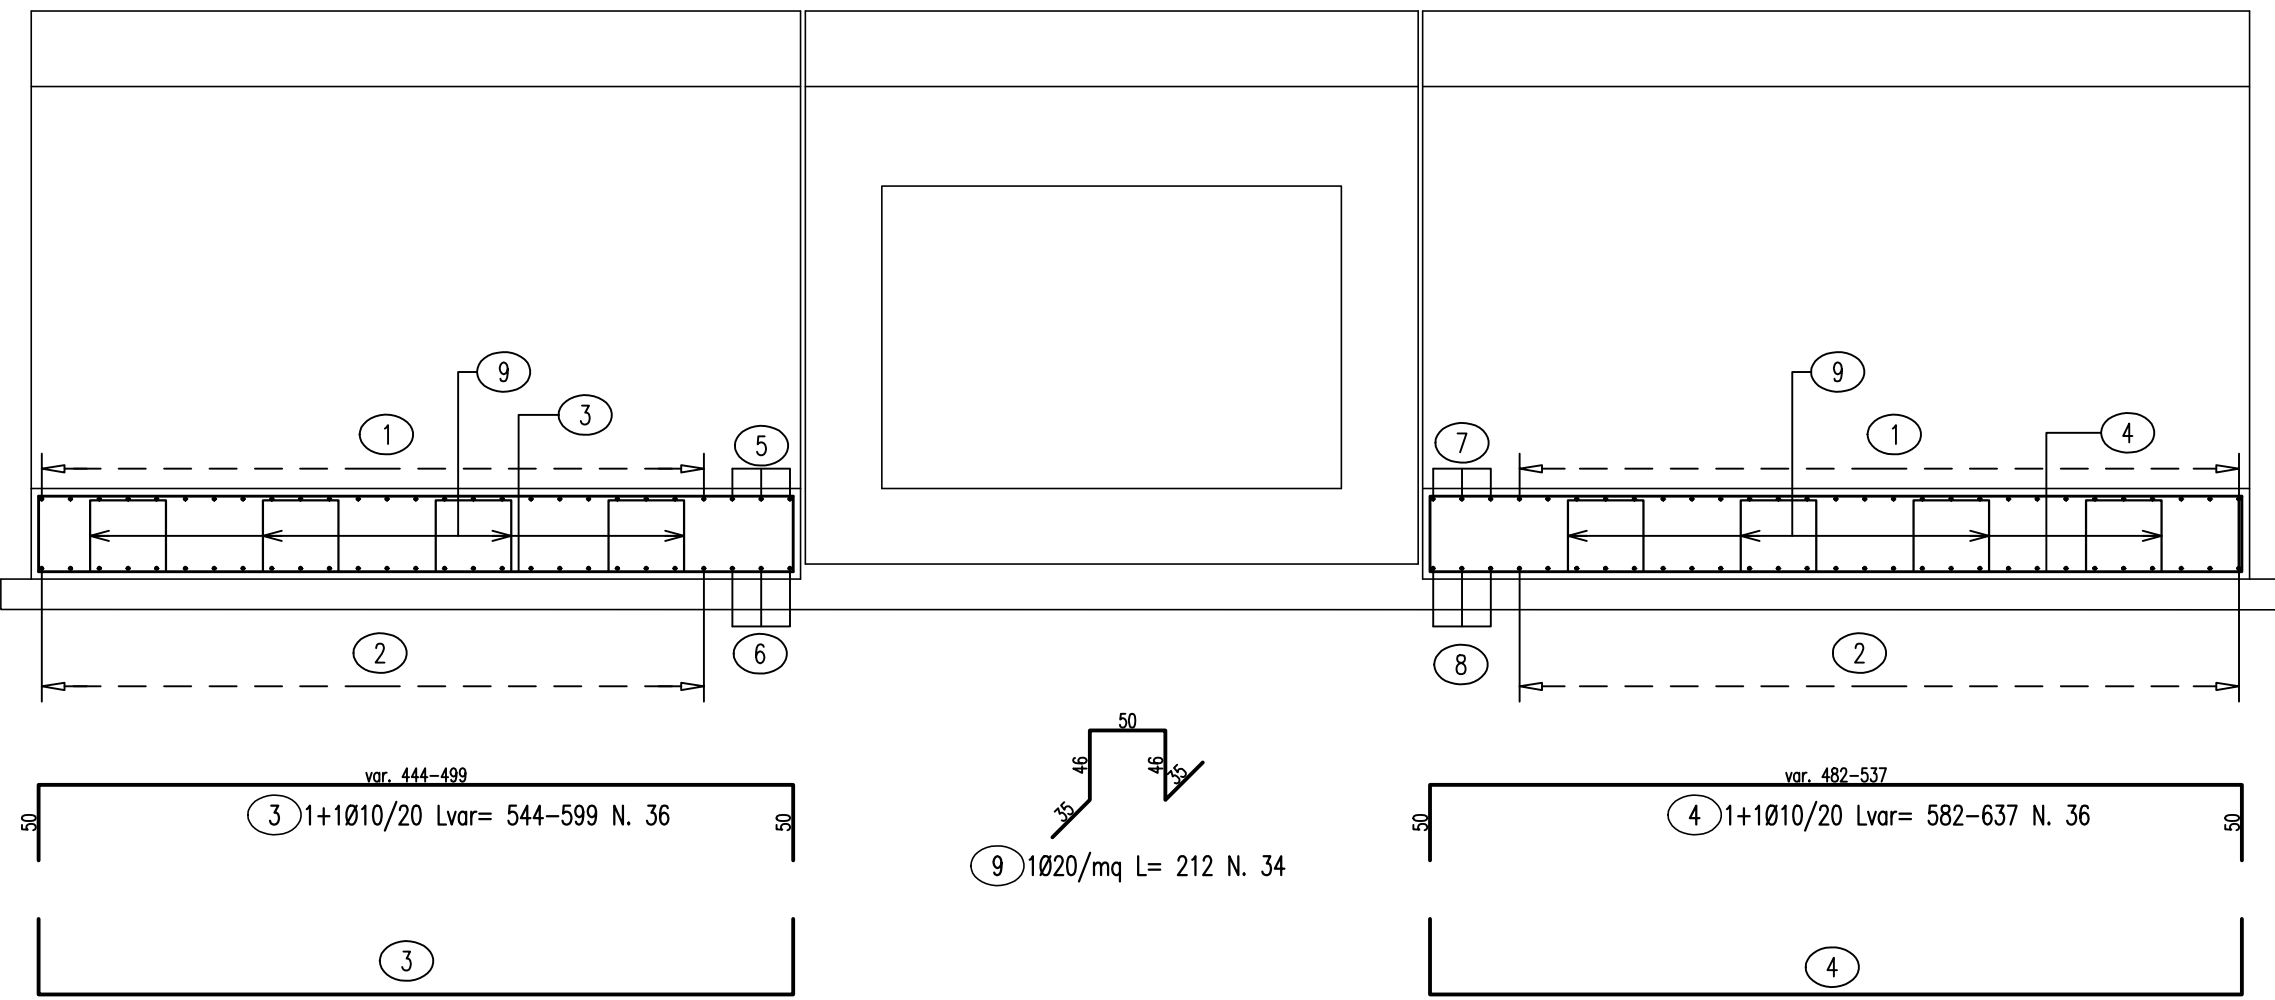

SEZIONE B-B scala 1:50

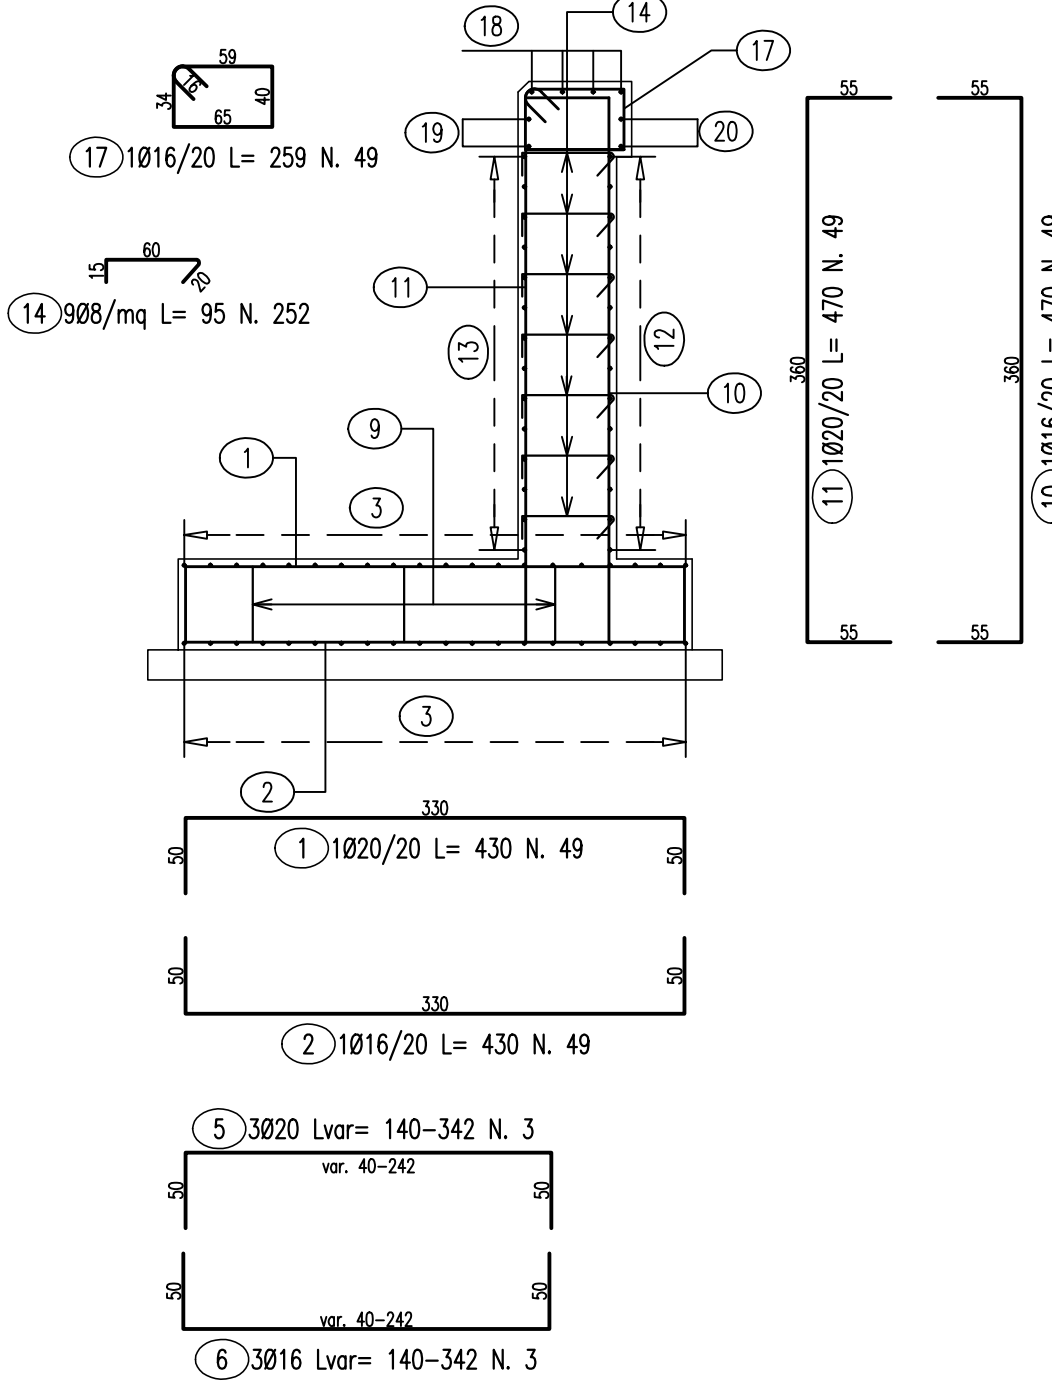

SEZIONE C-C scala 1:50

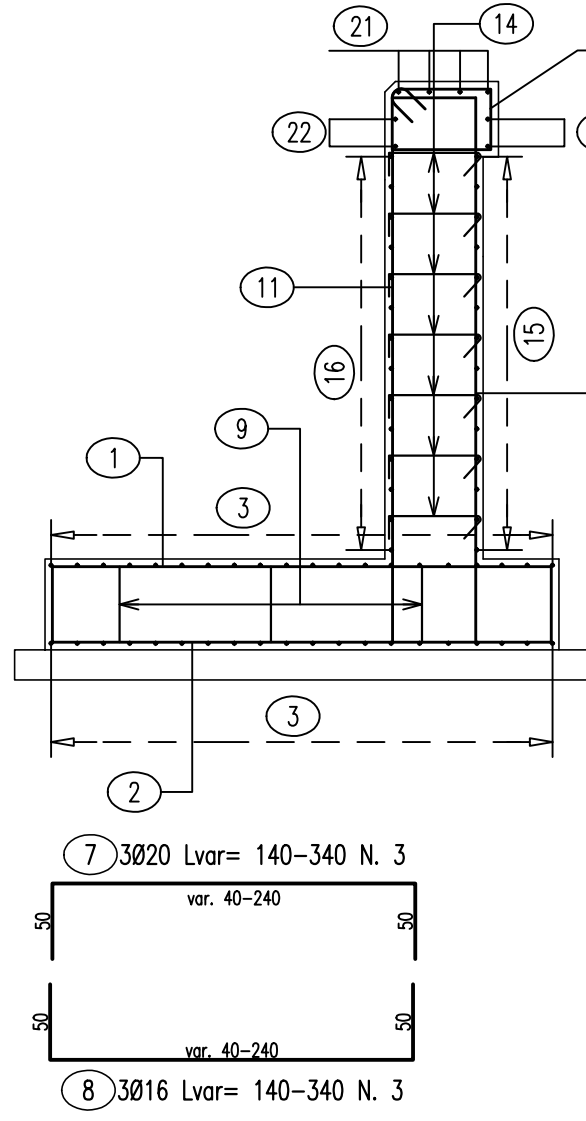

LISTA FERRI: MURI-VALLE									
Pos.	Dia. #	Ferri	Totale Ferri	Lung(cm)	kg/m	Sagomatura	Tot. Kg		
1	20	1	49	430	2.466		519.6		
2	16	1	49	430	1.578		332.5		
3	10	1+1	36	Var:544-599	0.617		126.9		
4	10	1+1	36	Var:582-637	0.617		135.4		
5	20	3	3	Var:140-342	2.466		17.8		
6	16	3	3	Var:140-342	1.578		11.4		
7	20	3	3	Var:140-340	2.466		17.8		
8	16	3	3	Var:140-340	1.578		11.4		
9	20	1	34	212	2.466		177.7		
10	16	1	49	470	1.578		363.4		
11	20	1	49	470	2.466		567.9		
12	10	1	12	599	0.617		44.3		
13	10	1	12	590	0.617		43.7		
14	8	9	252	95	0.394		94.3		
15	10	1	12	600	0.617		44.4		
16	10	1	12	609	0.617		45.1		
17	16	1	49	259	1.578		200.3		
18	10	4	4	Var:563-570	0.617		14.0		
19	10	2	2	610	0.617		7.5		
20	10	2	2	621	0.617		7.7		
21	10	4	4	Var:570-577	0.617		14.2		
22	10	2	2	629	0.617		7.8		
23	10	2	2	619	0.617		7.6		
TOTALE PESO Kg							2812.7		



ANAS SpA.
Direzione Generale
DG 41/08
LAVORI DI COSTRUZIONE DEL 3° MEGALOTTO DELLA S.S. 306 JONICA - CAT. B -
DALL'INNESCO CON LA S.S. 534 (km 365+150) A ROSETO CAPO SPULICO (km 400+000)
PROGETTO ESECUTIVO
OPERE D'ARTE MINORI
TOMBINI IDRAULICI
Tombino scatolare al km 36+221.62 - 3,00x2,00
Armatura muri - Tavola 2
CONTRAENTE GENERALE:
Società di Progetto
SIRJO s.c.p.a.
Presidente:
Dott. Arch. Maria Elena Cuzzocrea
PROGETTAZIONE:
ASTALDI
salini 
Il progettista:
Dott. Ing. S. Lieto
Il coordinatore per la sicurezza:
Ing. L.A. Gargiulo
Il RESPONSABILE DEL PROCEDIMENTO:
Ing. R. Laporta
Rep.: -
Codice Progetto: **L O 7 1 6 C E 1 9 0 1** Codice Elaborato: **T 0 4 T S 8 3 S T R A R 0 3 A**
Rev. Data Descrizione Redatto Verificato Approvato
A 15.04.2019 Emissione Ing. D. Di Ranzo Ing. F.M. La Camera Ing. S. Lieto



Scala di rappresentazione: varie