
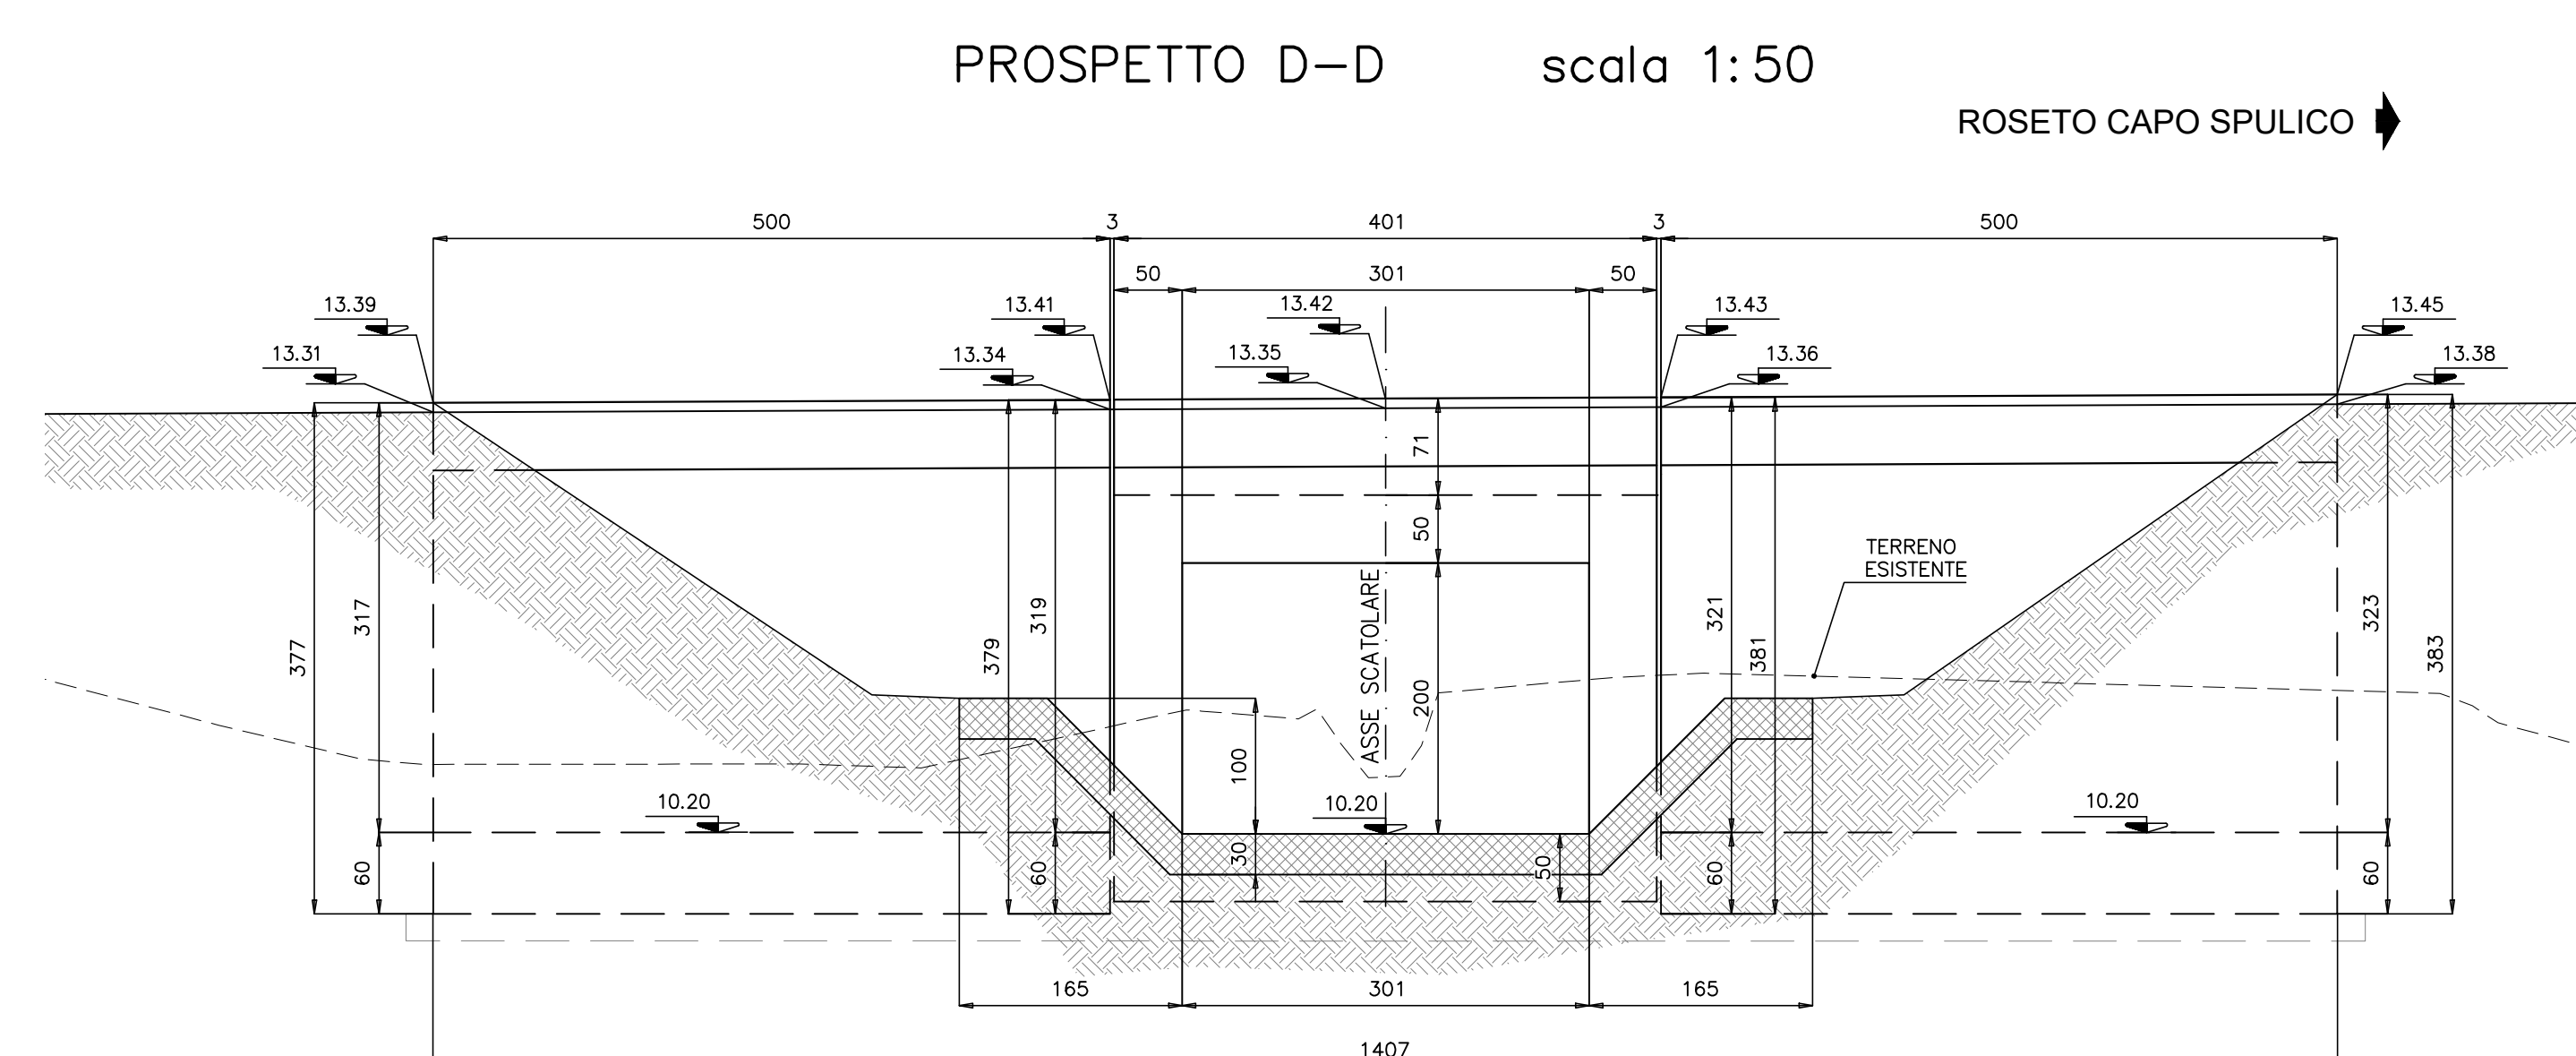
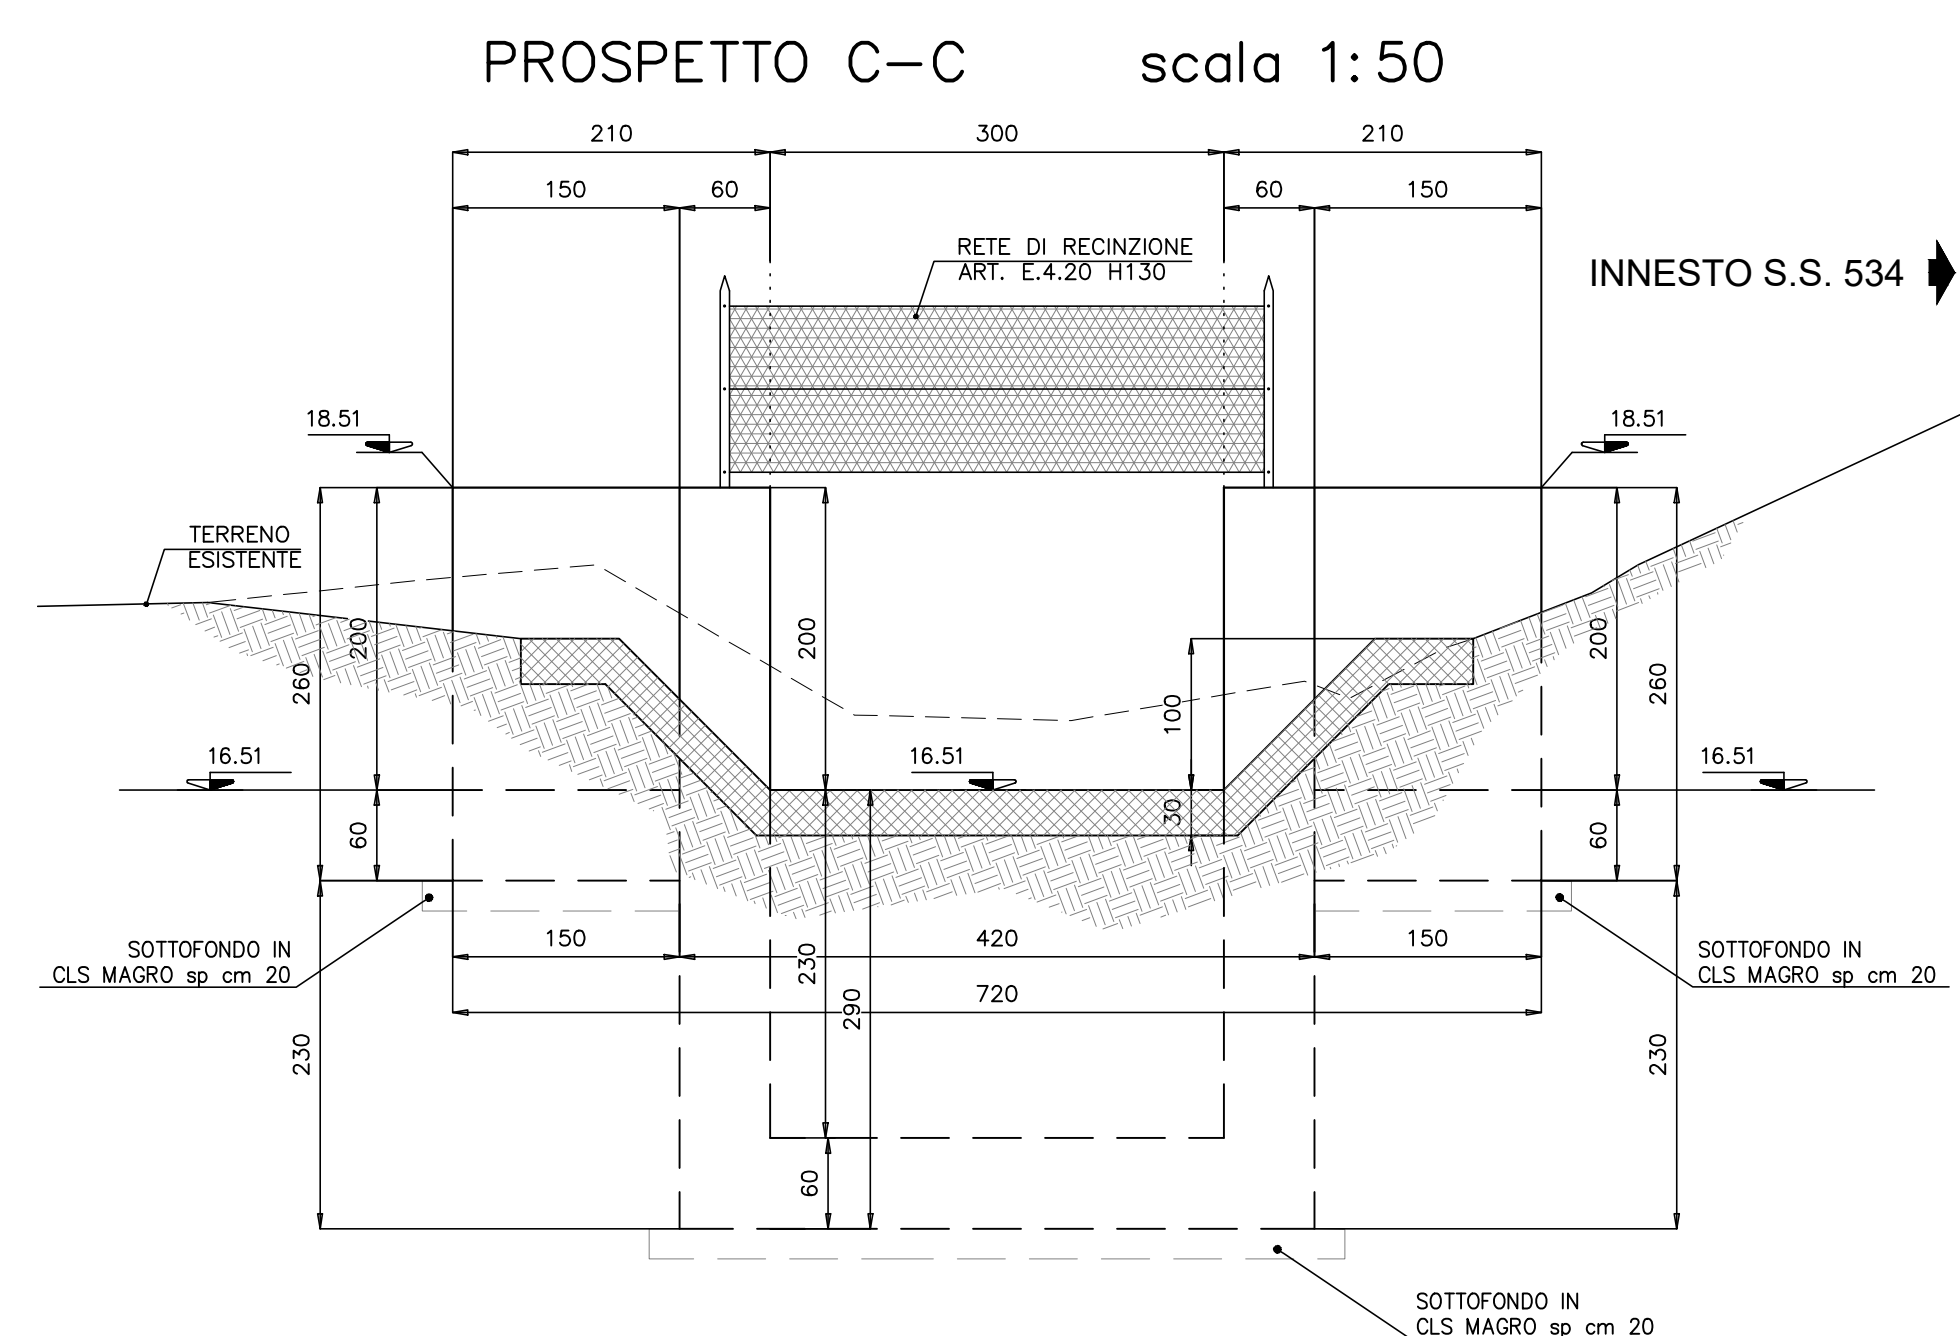
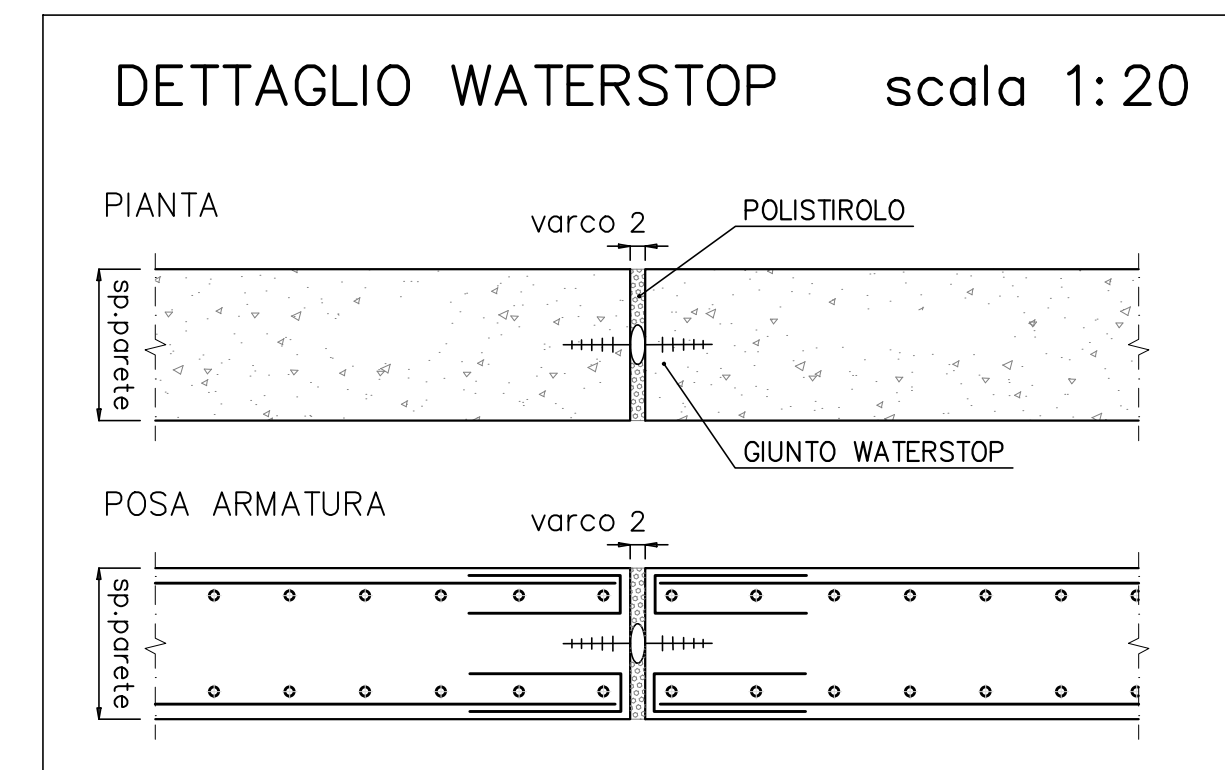


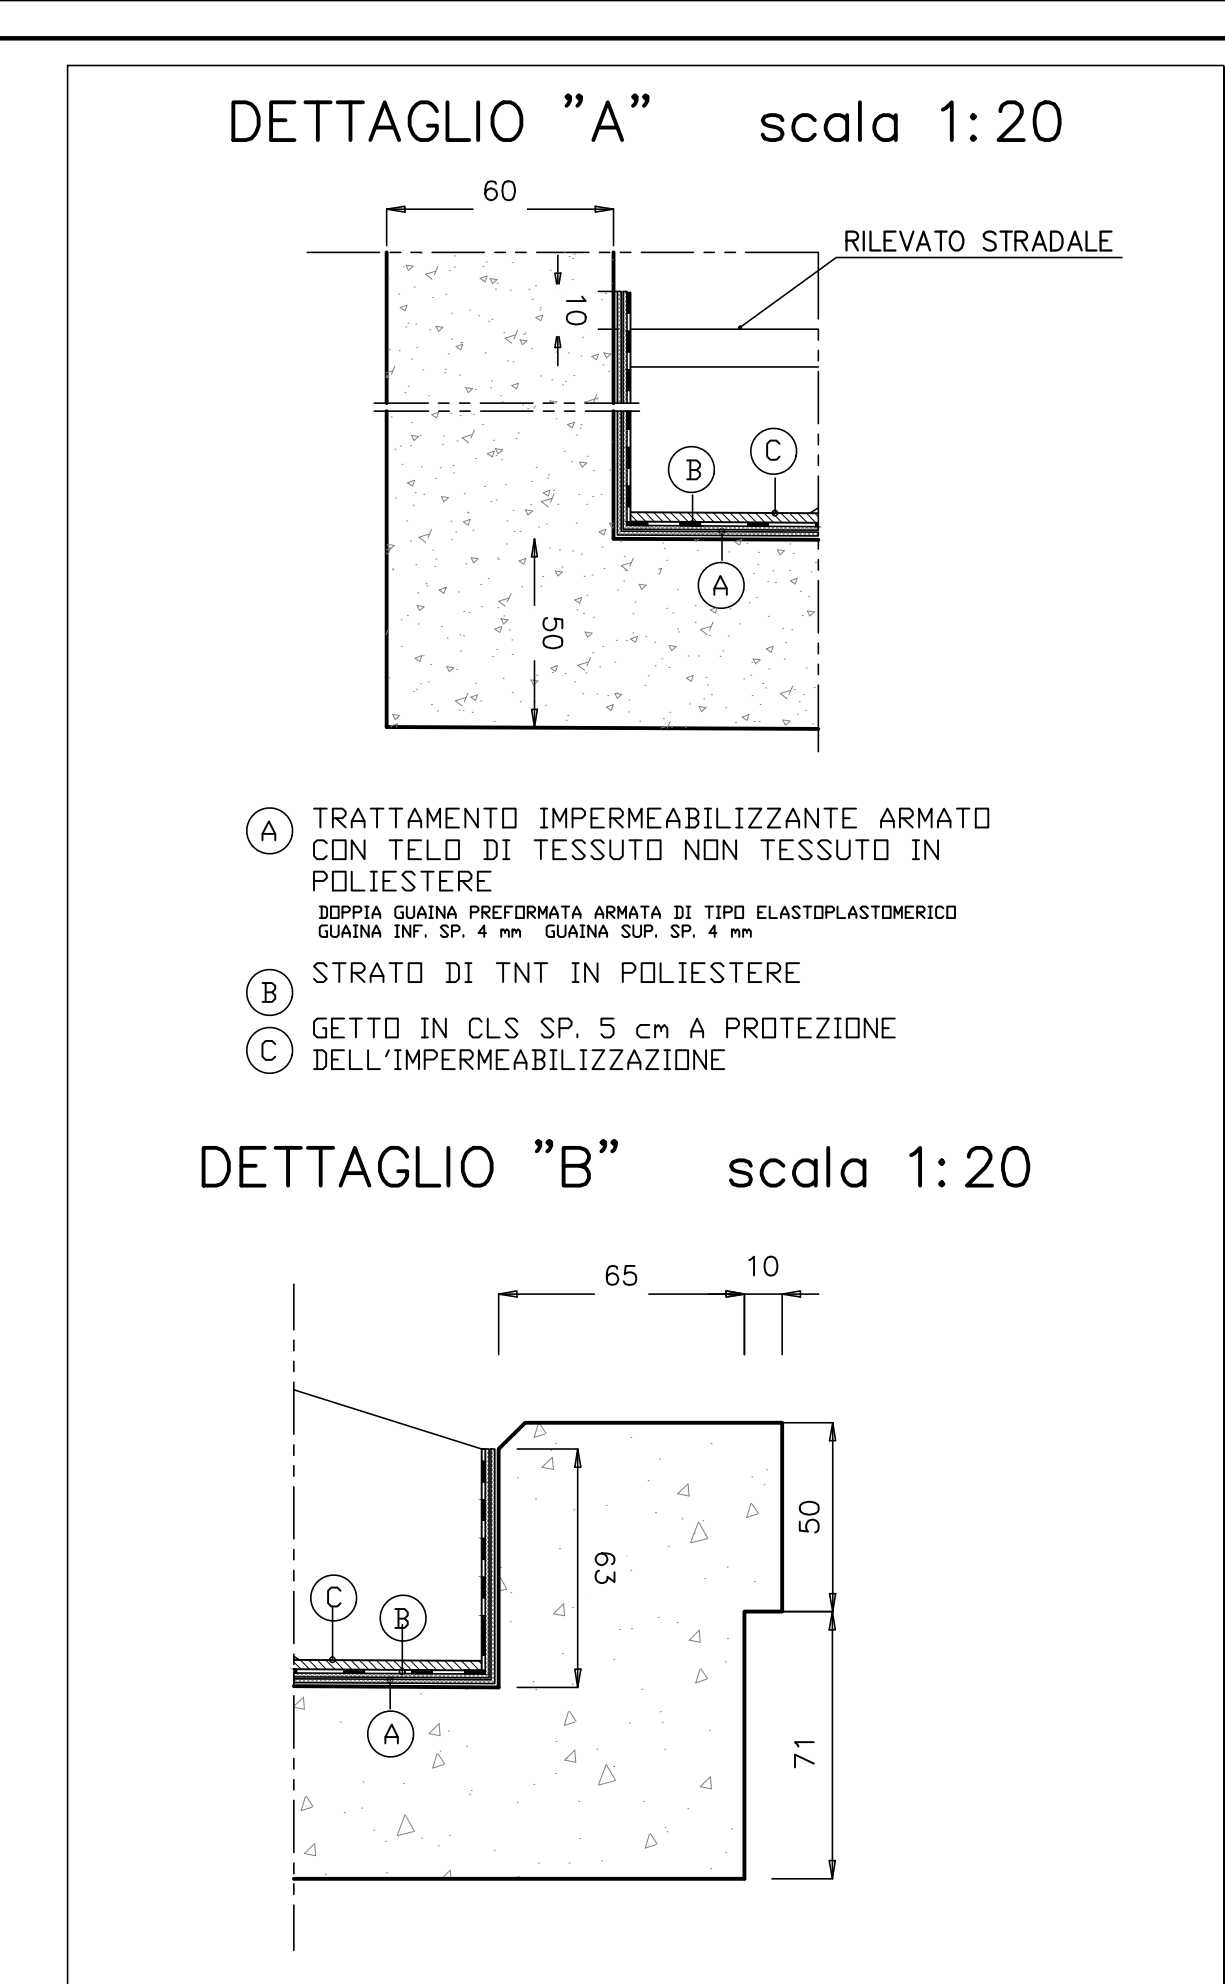

 ANAS S.p.A. Direzione Generale																												
DG 41/08 LAVORI DI COSTRUZIONE DEL 3° MEGALOTTO DELLA S.S. 106 JONICA - CAT. D DALL'INNESTO CON LA S.S. 534 (km 365+150) A ROSETO CAPO SPULICO (km 400+000)																												
PROGETTO ESECUTIVO OPERE D'ARTE MINORI TOMBINI IDRAULICI																												
Tombino scatolare al km 364+318.12 - 3,00x2,00 Planimetria, sezioni longitudinali e trasversali																												
CONTRAENTE GENERALE Società di Progetto SIRJO S.c.p.a. Presidente: Dott. Arch. Maria Elena Cuzzocrea																												
PROGETTAZIONE  ASTALDI Il progettista: Dott. Ing. S. Lieto  salini impregio Consulenti STE - Progetto stradale ed Idraulico ROCKSOL - Opere in sotterraneo ITALCONDOTTISTICO - Strutture GEODATA - Geologia e Litologia GES - Geotecnico CINQUEO - Gallerie sifoniche ECOPLUM - Ambienti LAND - Archeologia PROMOTENGINEERING.IT - Sicurezza ed Impianti Ing. F. GATTI - Ingegneria TECO - Esperti Il coordinatore per la sicurezza Ing. L.A. Gargiulo IL RESPONSABILE DEL PROGETTO Ing. R. Lapini																												
Rep.: -																												
Codice Progetto: <table border="1" style="width: 100%; text-align: center;"> <tr> <td>L</td><td>O</td><td>7</td><td>1</td><td>6</td><td>C</td><td>E</td><td>1</td><td>9</td><td>0</td><td>1</td> </tr> </table> Codice Elaborato: <table border="1" style="width: 100%; text-align: center;"> <tr> <td>T</td><td>0</td><td>4</td><td>T</td><td>S</td><td>5</td><td>T</td><td>S</td><td>8</td><td>4</td><td>R</td><td>D</td><td>I</td><td>0</td><td>1</td><td>A</td> </tr> </table>		L	O	7	1	6	C	E	1	9	0	1	T	0	4	T	S	5	T	S	8	4	R	D	I	0	1	A
L	O	7	1	6	C	E	1	9	0	1																		
T	0	4	T	S	5	T	S	8	4	R	D	I	0	1	A													
Scala di rappresentazione: varie																												
<table border="1" style="width: 100%; text-align: center;"> <tr> <th>Rev.</th> <th>Data</th> <th>Descrizione</th> </tr> <tr> <td>A</td> <td>15.04.2019</td> <td>Emissione</td> </tr> </table>	Rev.	Data	Descrizione	A	15.04.2019	Emissione	<table border="1" style="width: 100%; text-align: center;"> <tr> <th>Redatto</th> <th>Verificato</th> <th>Approvato</th> </tr> <tr> <td>Ing. D. Di Renzo</td> <td>Ing. F.M. La Camera</td> <td>Ing. S. Lieto</td> </tr> </table>	Redatto	Verificato	Approvato	Ing. D. Di Renzo	Ing. F.M. La Camera	Ing. S. Lieto															
Rev.	Data	Descrizione																										
A	15.04.2019	Emissione																										
Redatto	Verificato	Approvato																										
Ing. D. Di Renzo	Ing. F.M. La Camera	Ing. S. Lieto																										