



PIANTA scala 1:50


TOMBINO COMPLANARE MONTE

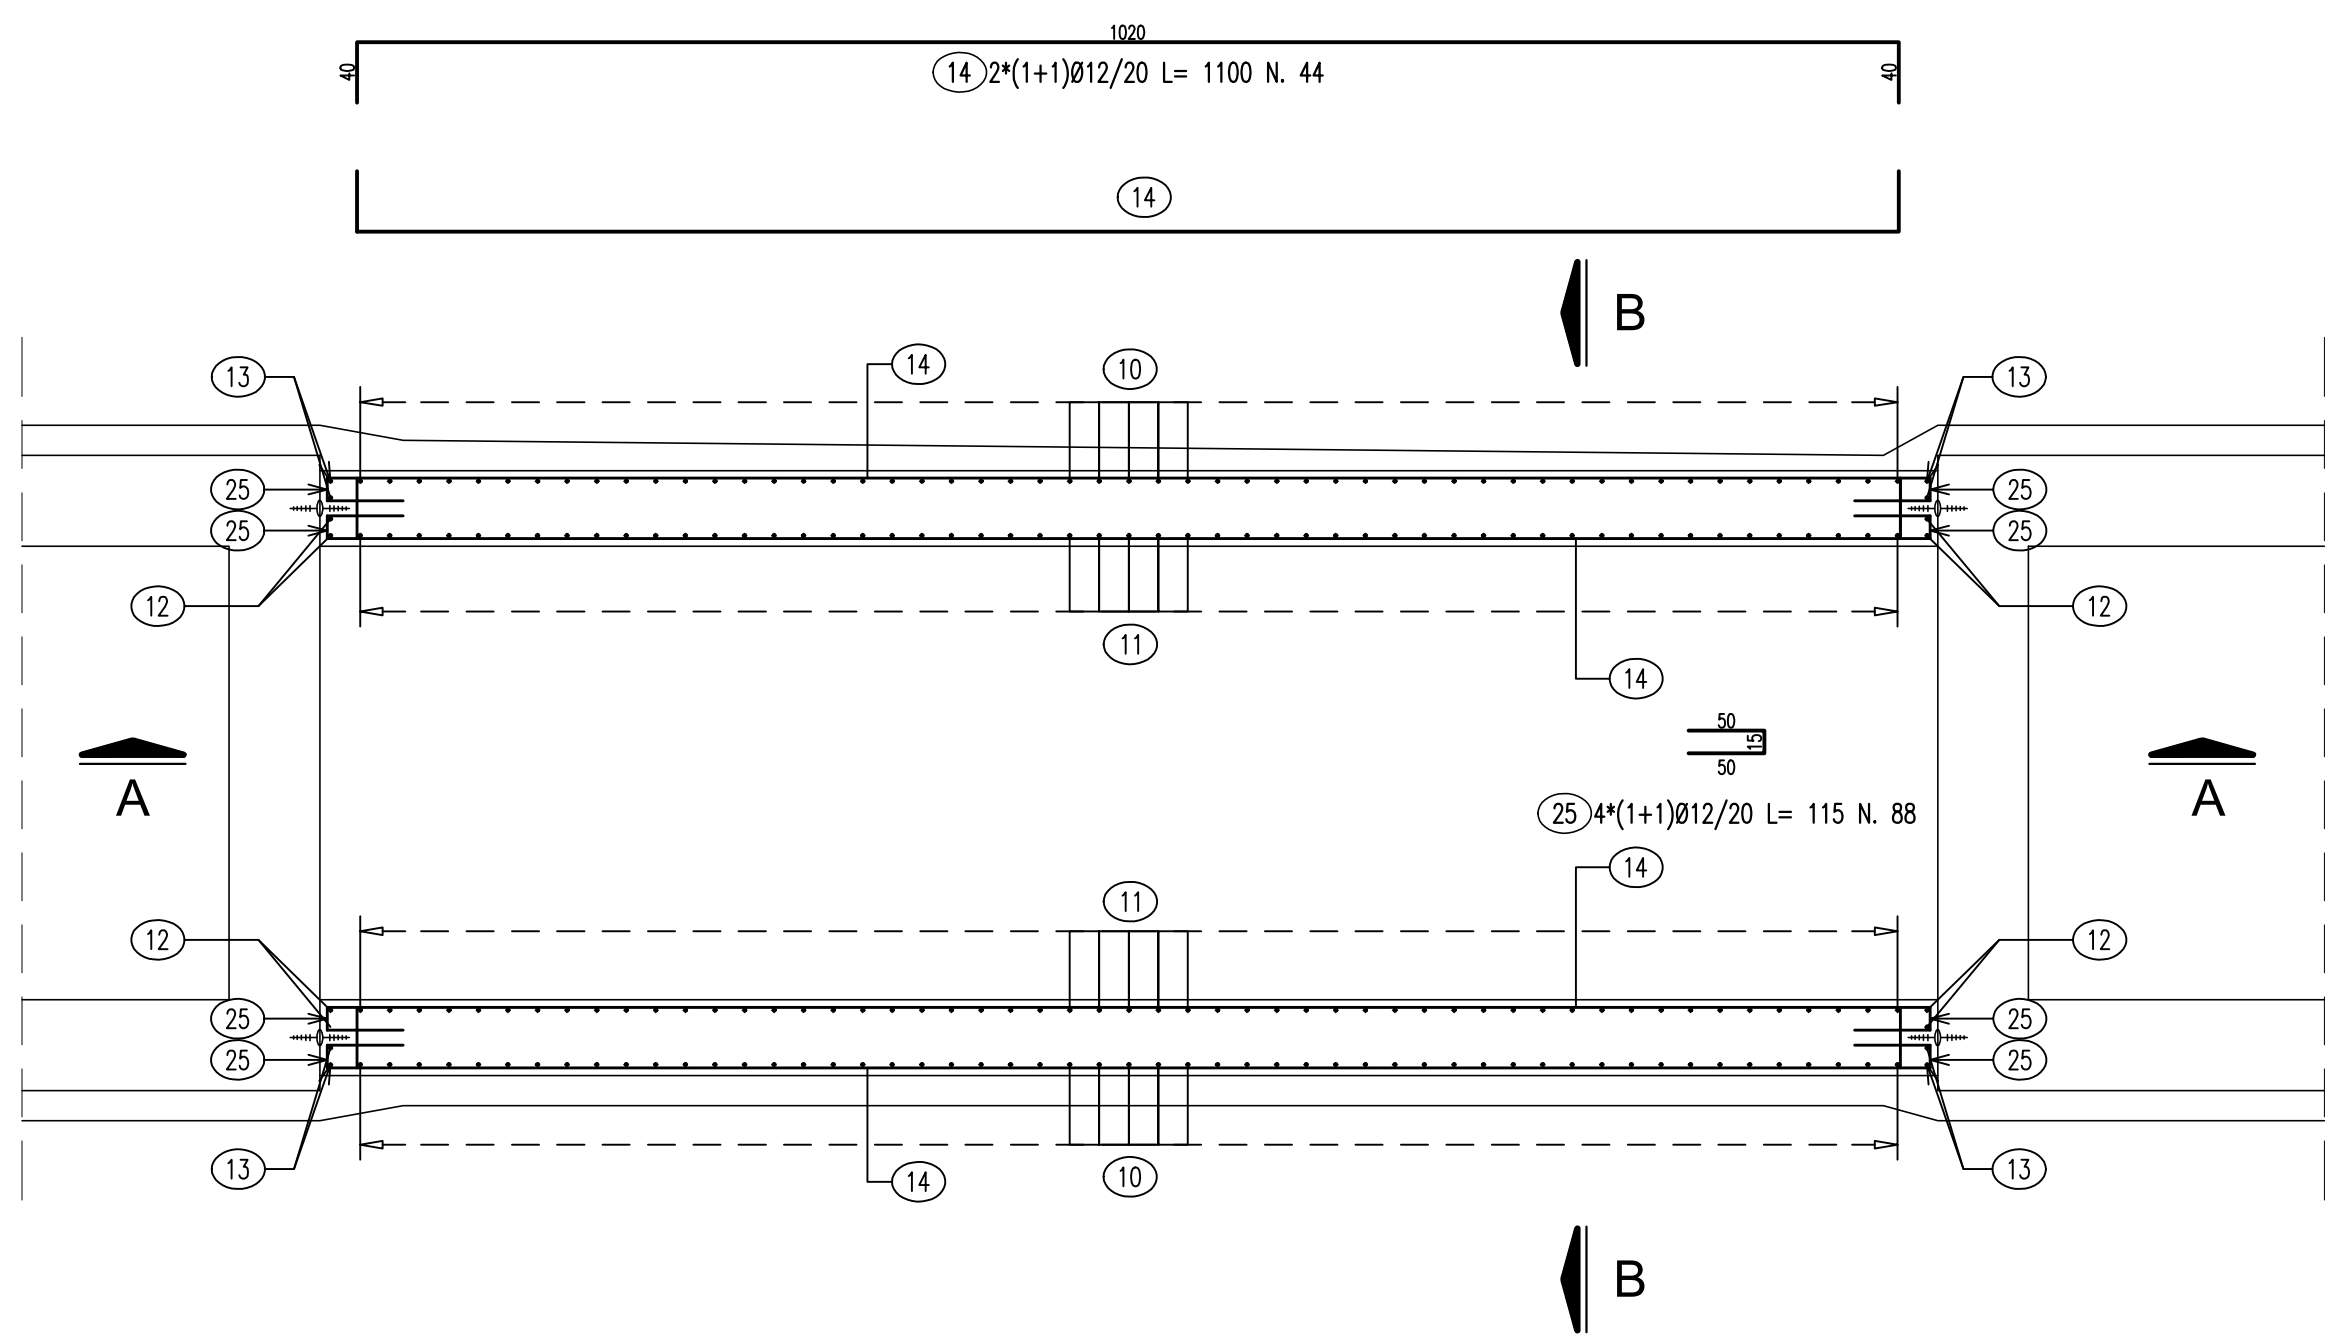

SEZIONE A-A scala 1:50

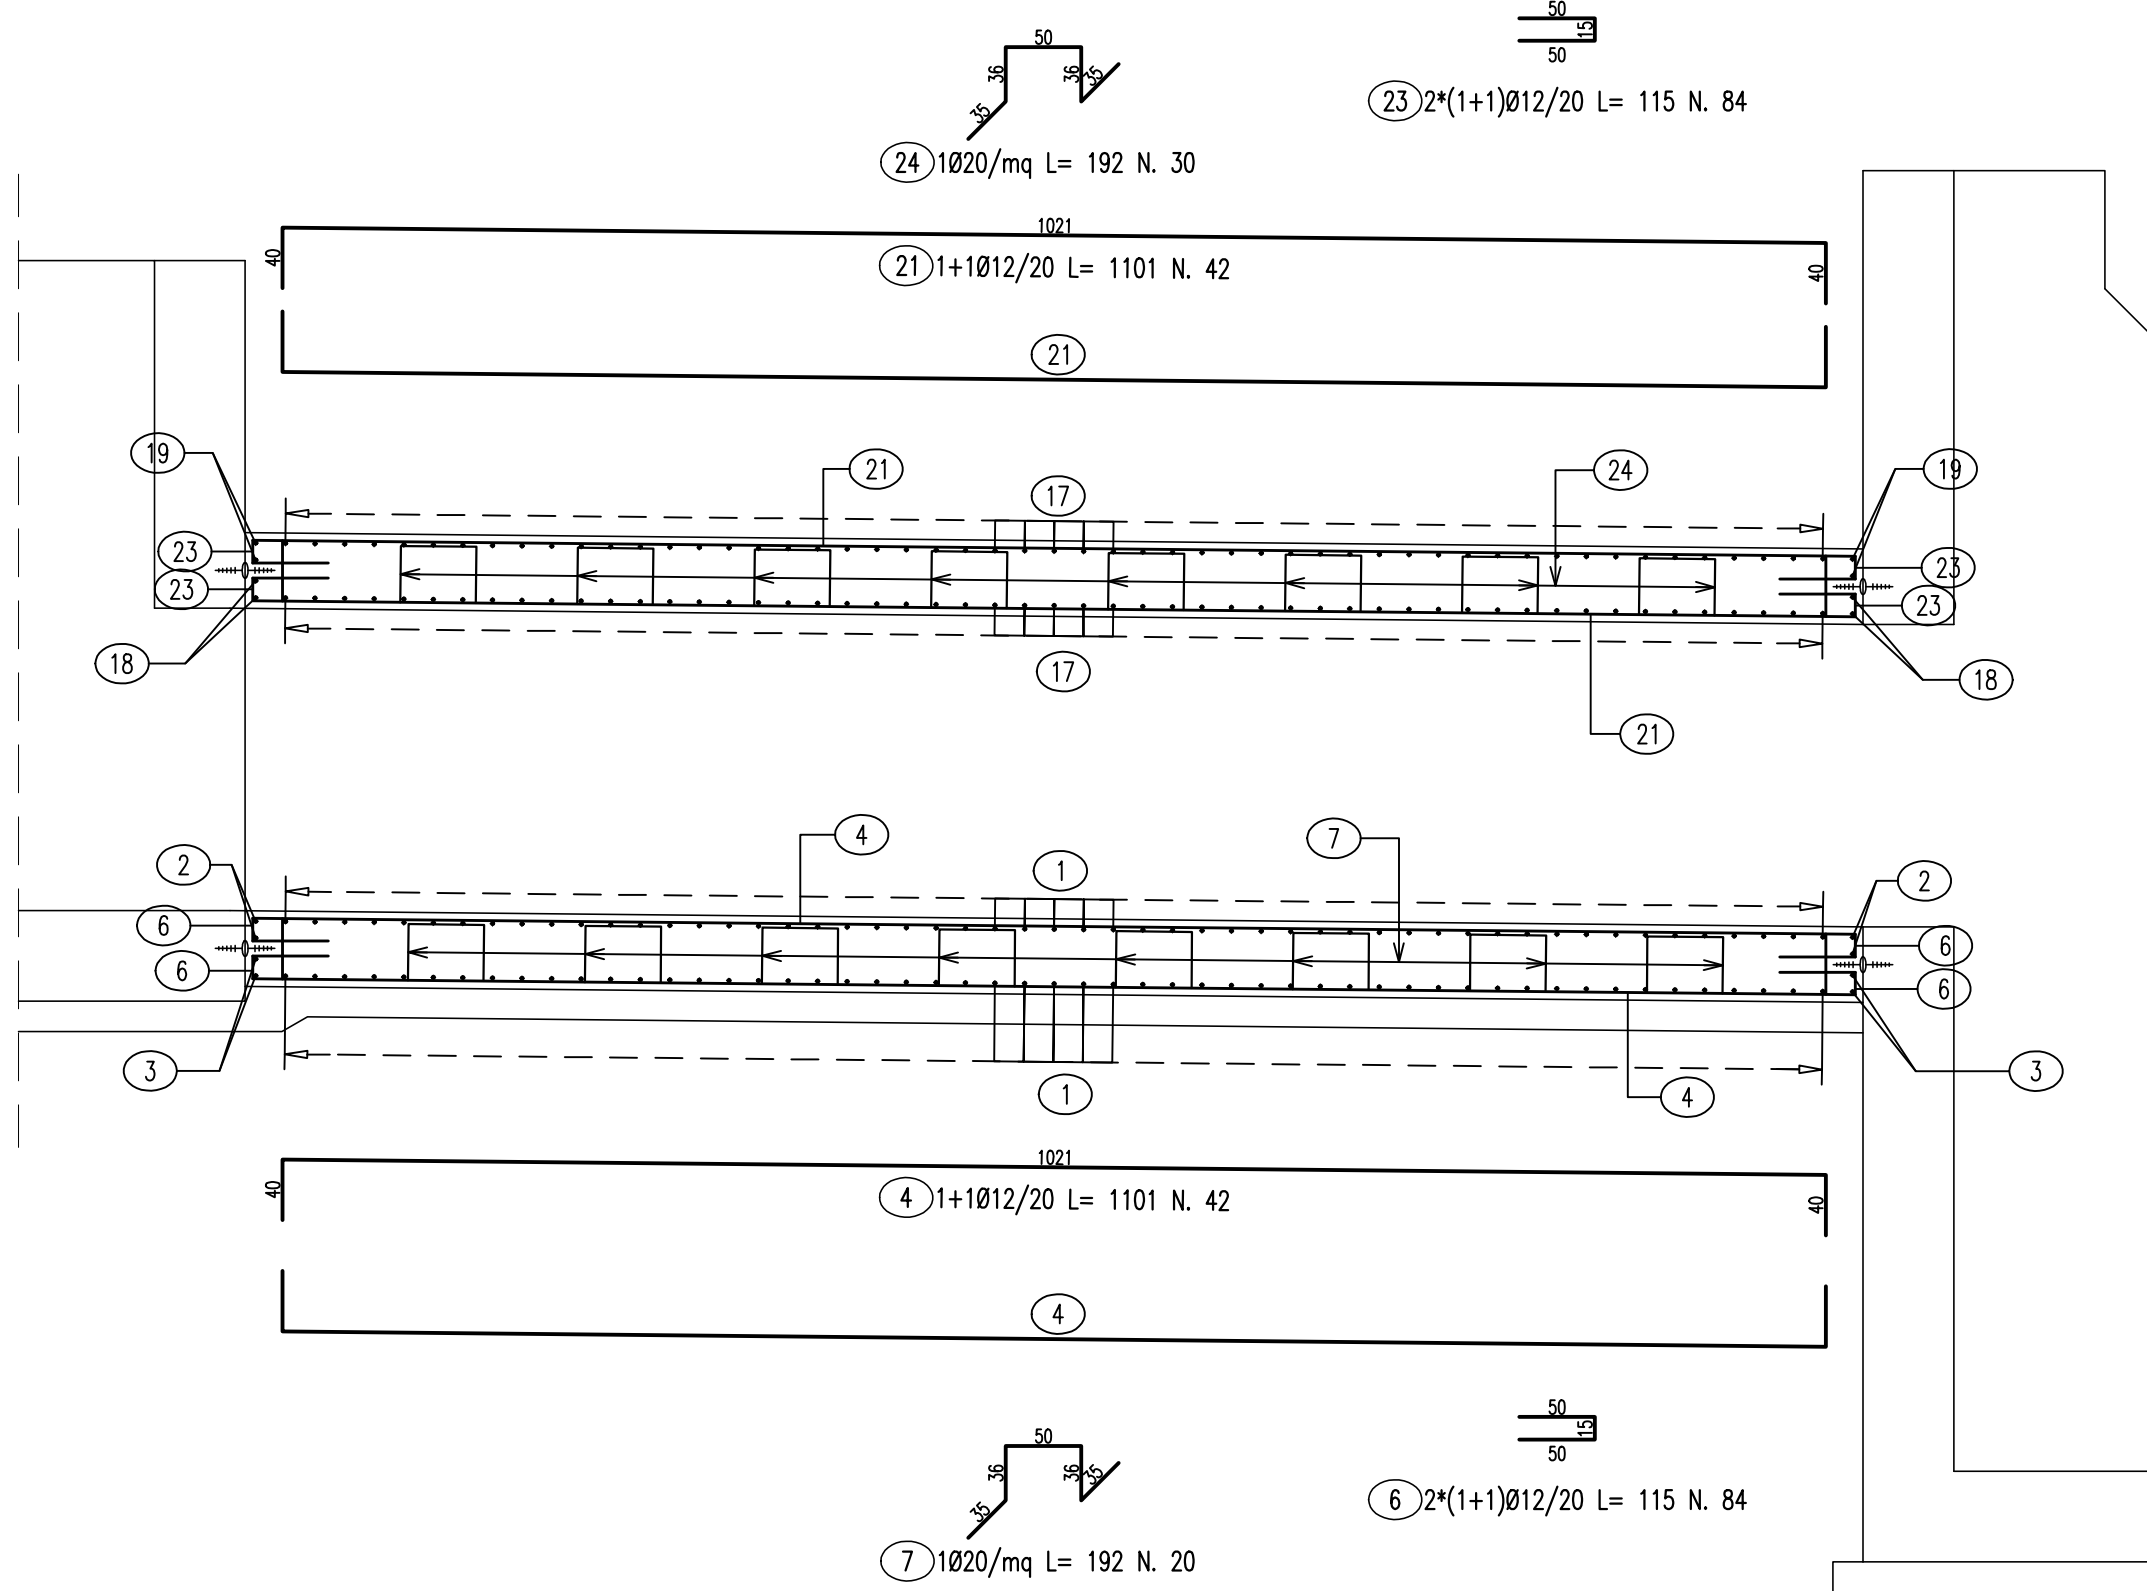


SEZIONE B-B scala 1:50

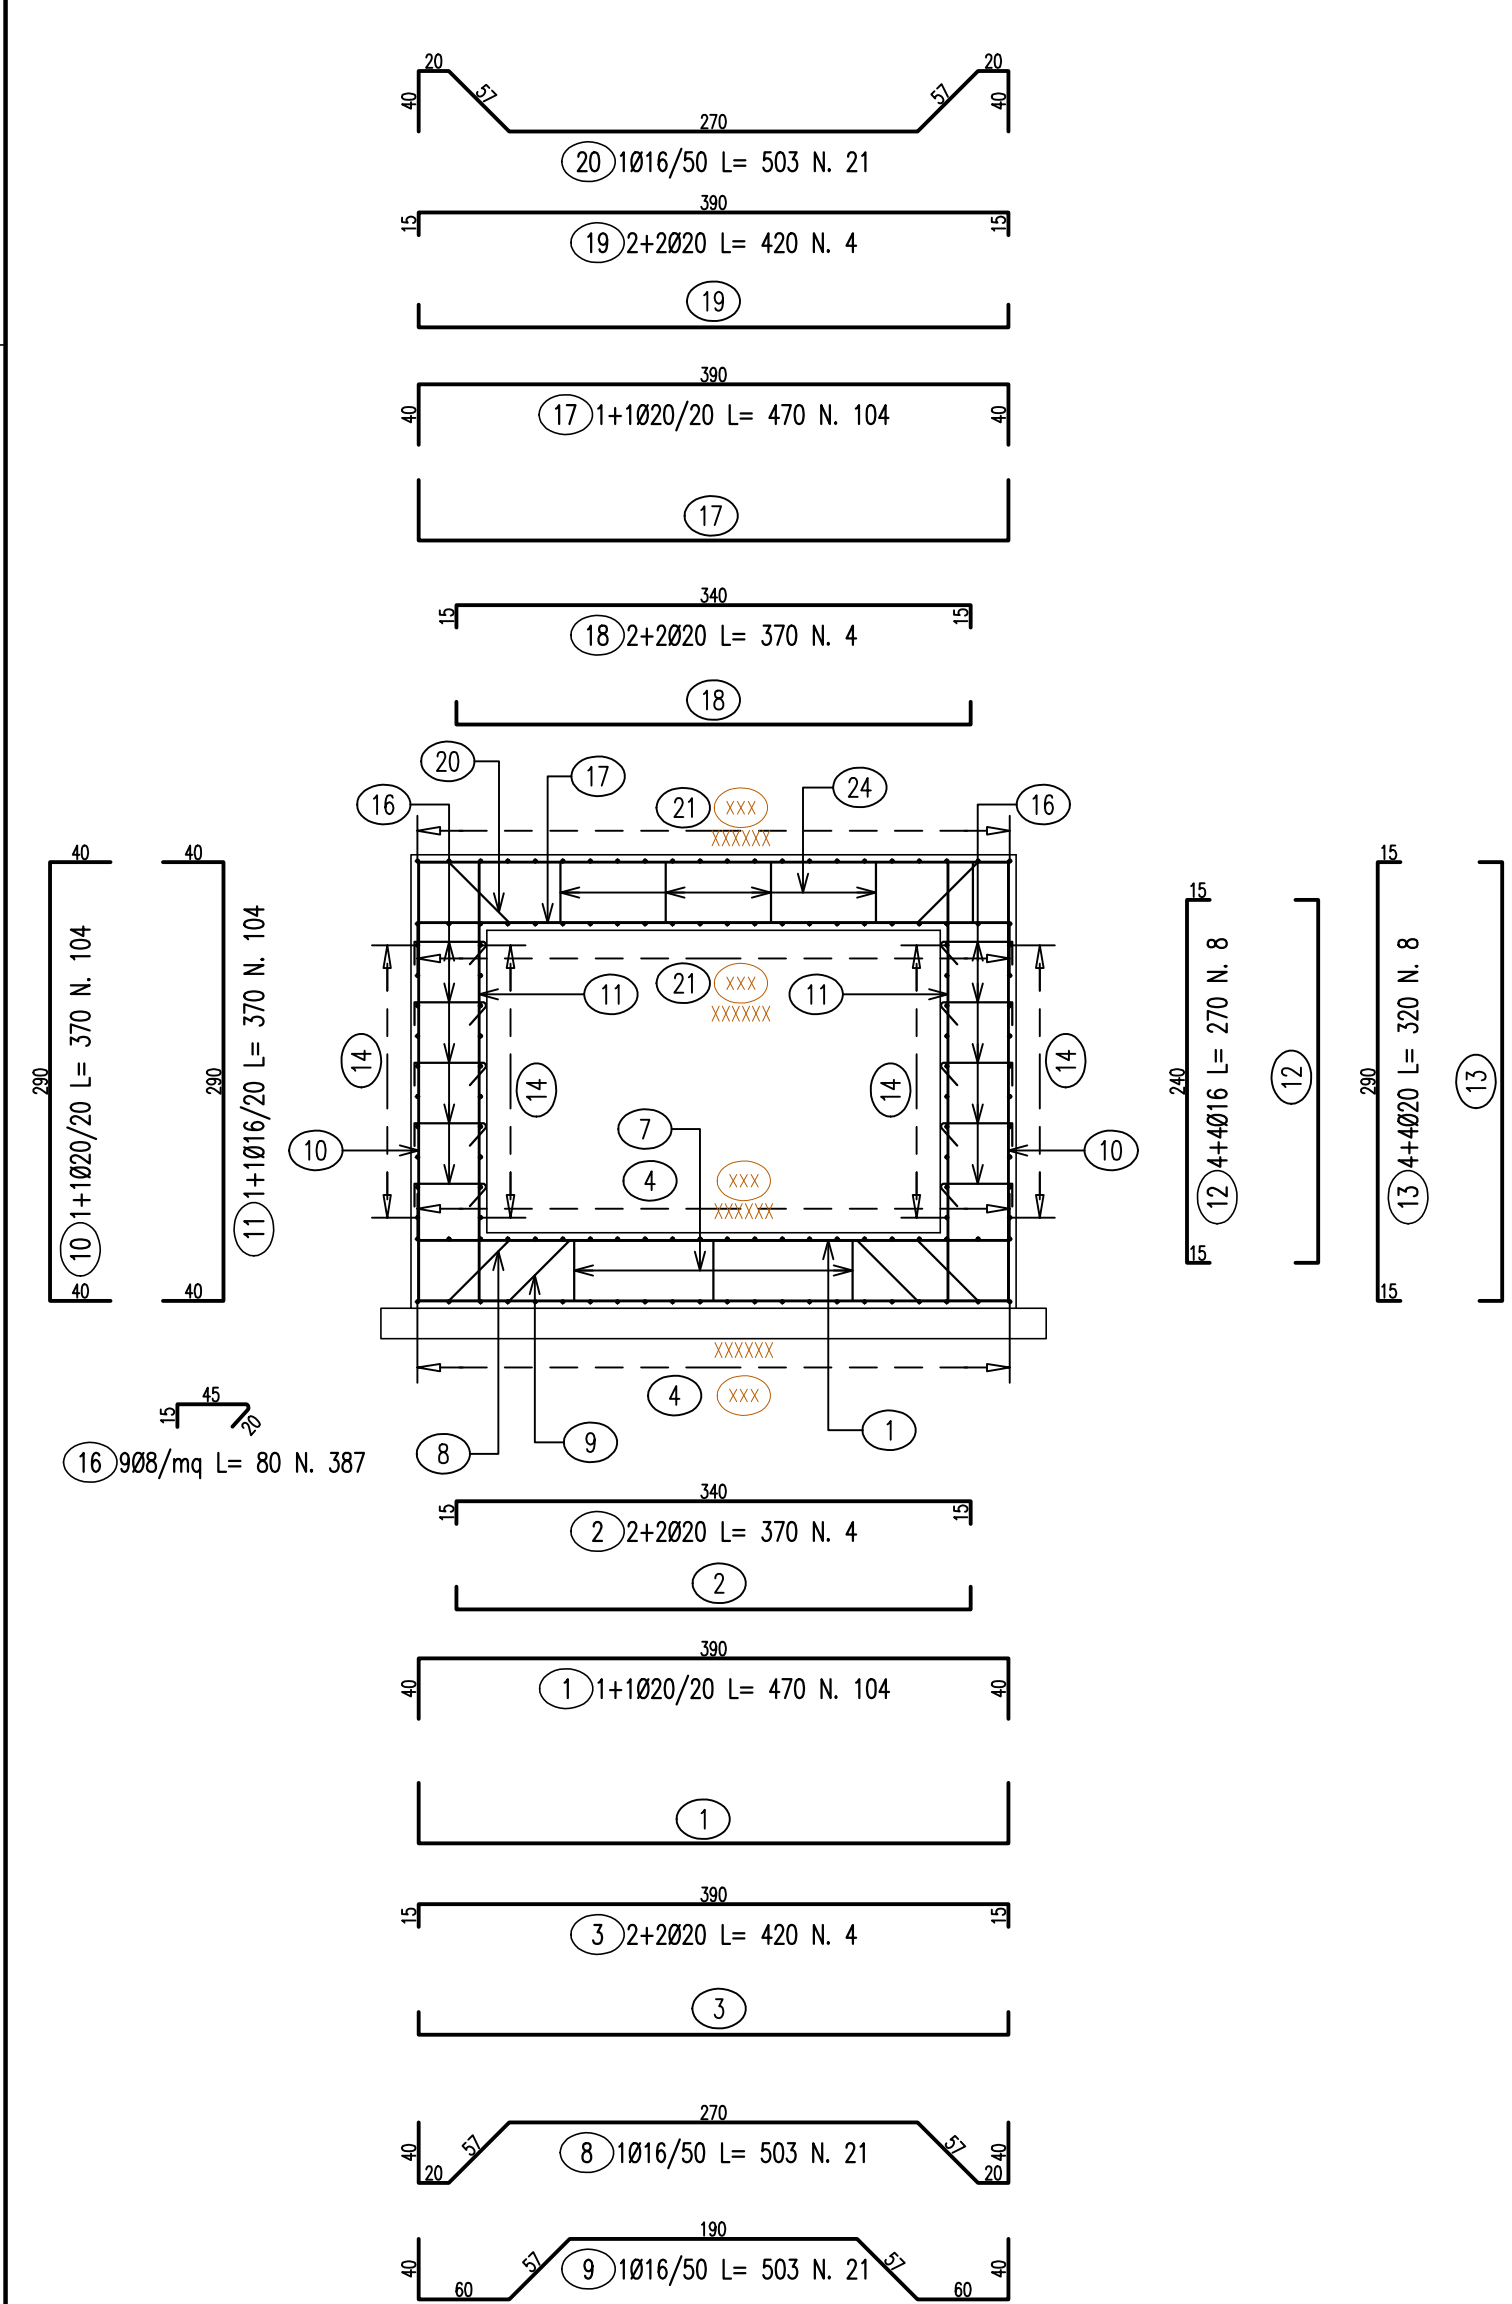


Pos.	Dia. Ø	Ferri	Totale Ferri	Lung(cm)	kg/m	Sagomatura	Tot. Kg
1	20	1+1	104	470	2.466		1205.4
2	20	2+2	4	370	2.466		36.5
3	20	2+2	4	420	2.466		41.4
4	12	1+1	42	1101	0.888		410.6
6	12	2*(1+1)	84	115	0.888		85.8
7	20	1	20	192	2.466		94.7
8	16	1	21	503	1.578		166.7
9	16	1	21	503	1.578		166.7
10	20	1+1	104	370	2.466		948.9
11	16	1+1	104	370	1.578		607.2
12	16	4+4	8	270	1.578		34.1
13	20	4+4	8	320	2.466		63.1
14	12	2*(1+1)	44	1100	0.888		429.8
16	8	9	367	80	0.394		122.0
17	20	1+1	104	470	2.466		1205.4
18	20	2+2	4	370	2.466		36.5
19	20	2+2	4	420	2.466		41.4
20	16	1	21	503	1.578		166.7
21	12	1+1	42	1101	0.888		410.6
23	12	2*(1+1)	84	115	0.888		85.8
24	20	1	30	192	2.466		142.0
25	12	2*(1+1)	44	115	0.888		44.9
TOTALE PESO							6546.3


TOMBINO MURO T.A. PIANA scala 1:50

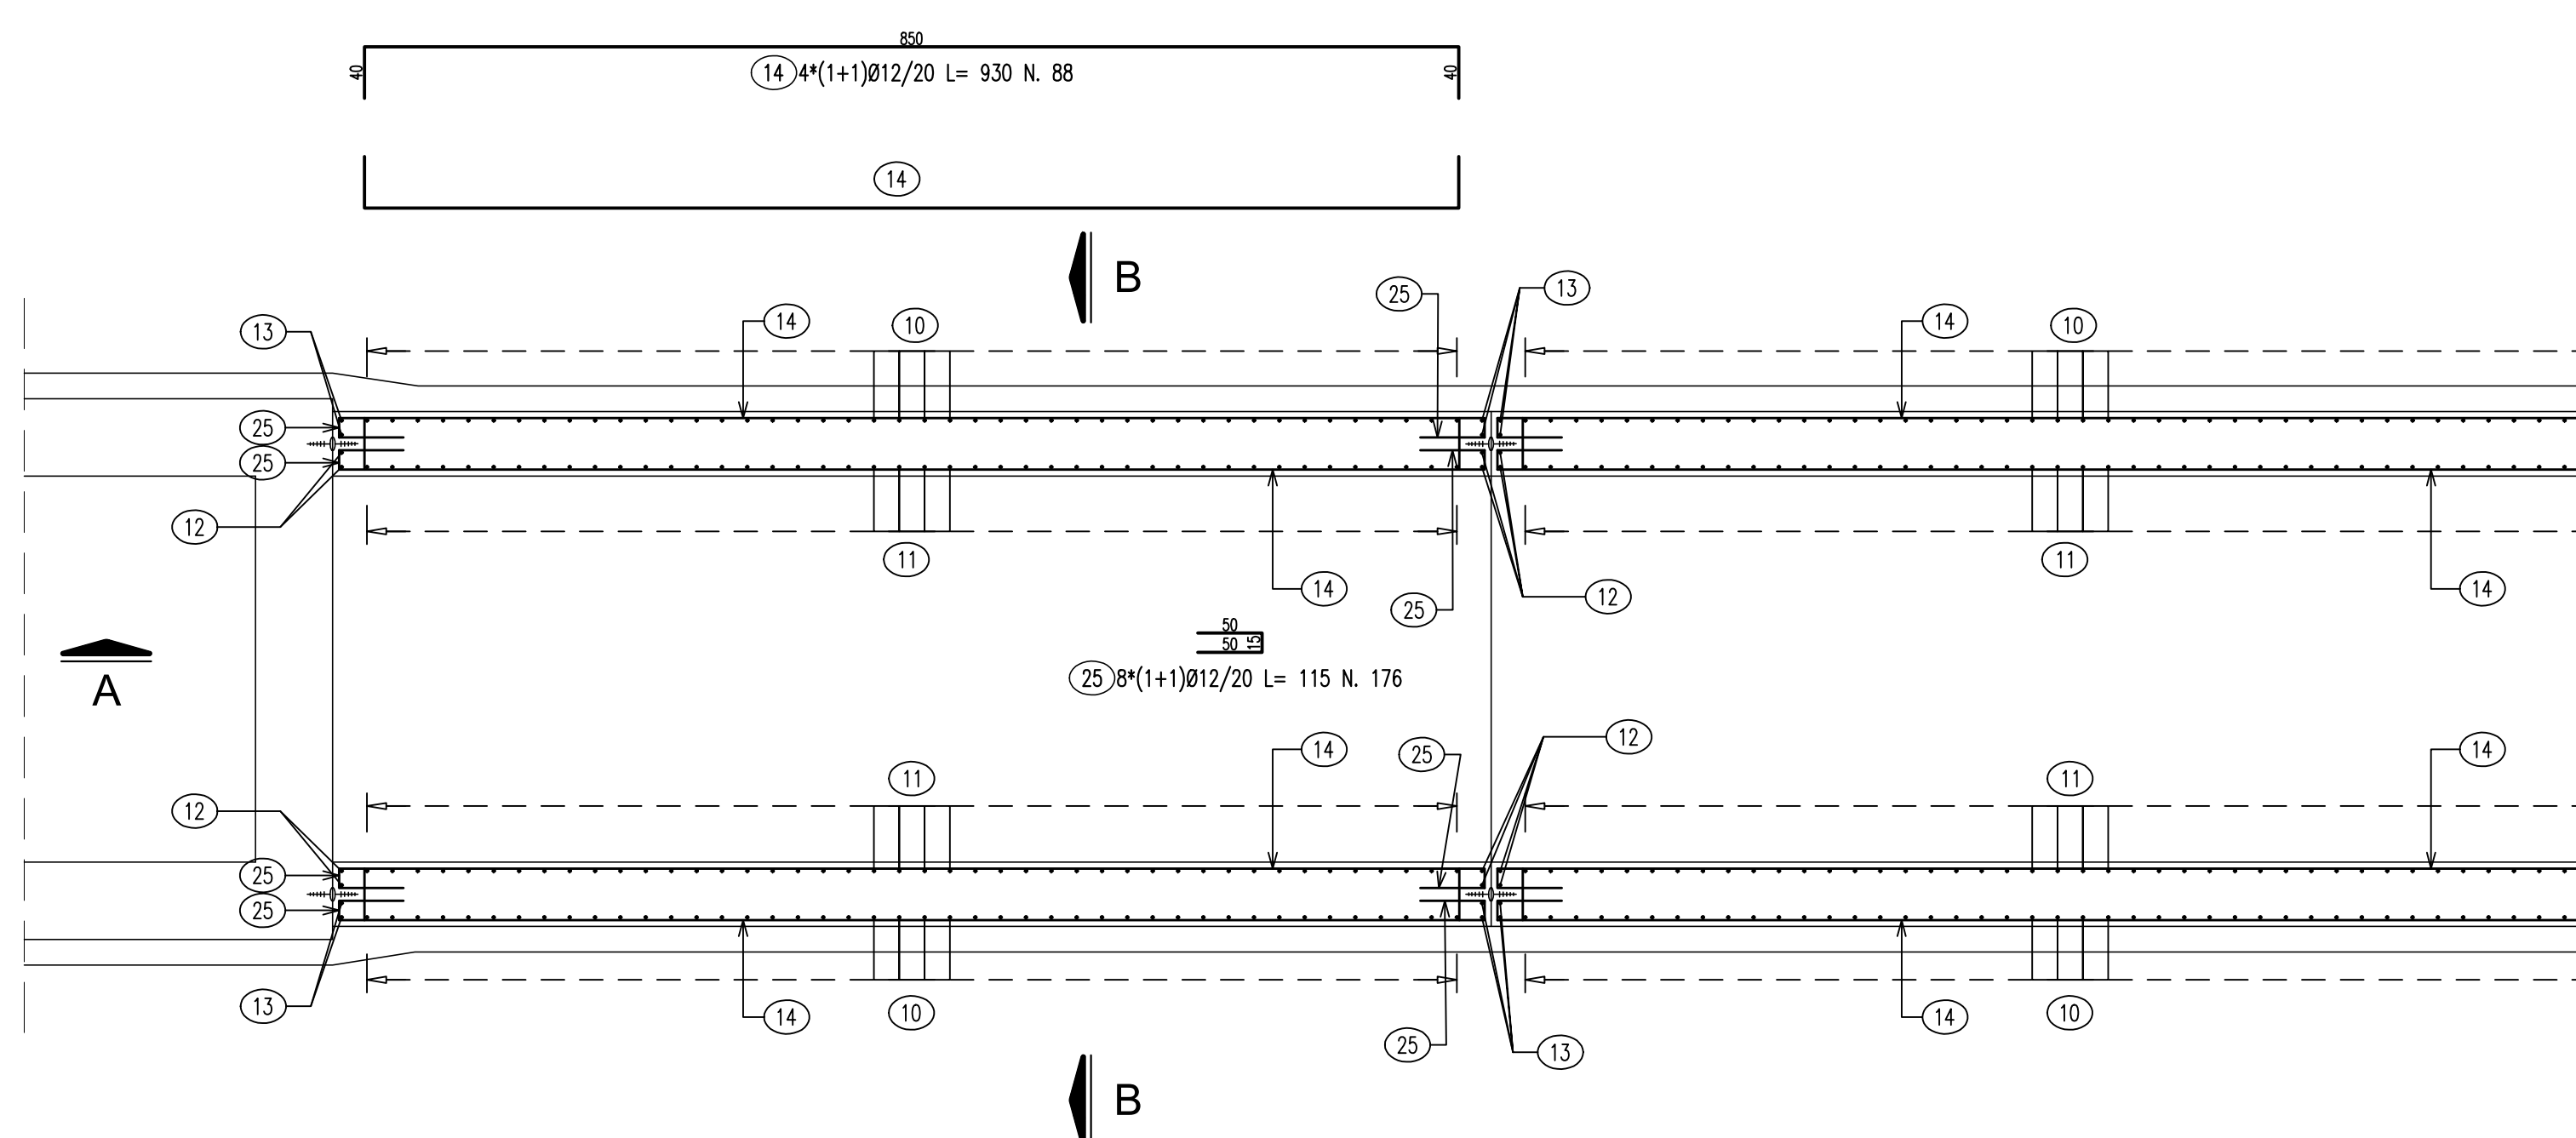

SEZIONE A-A scala 1:50

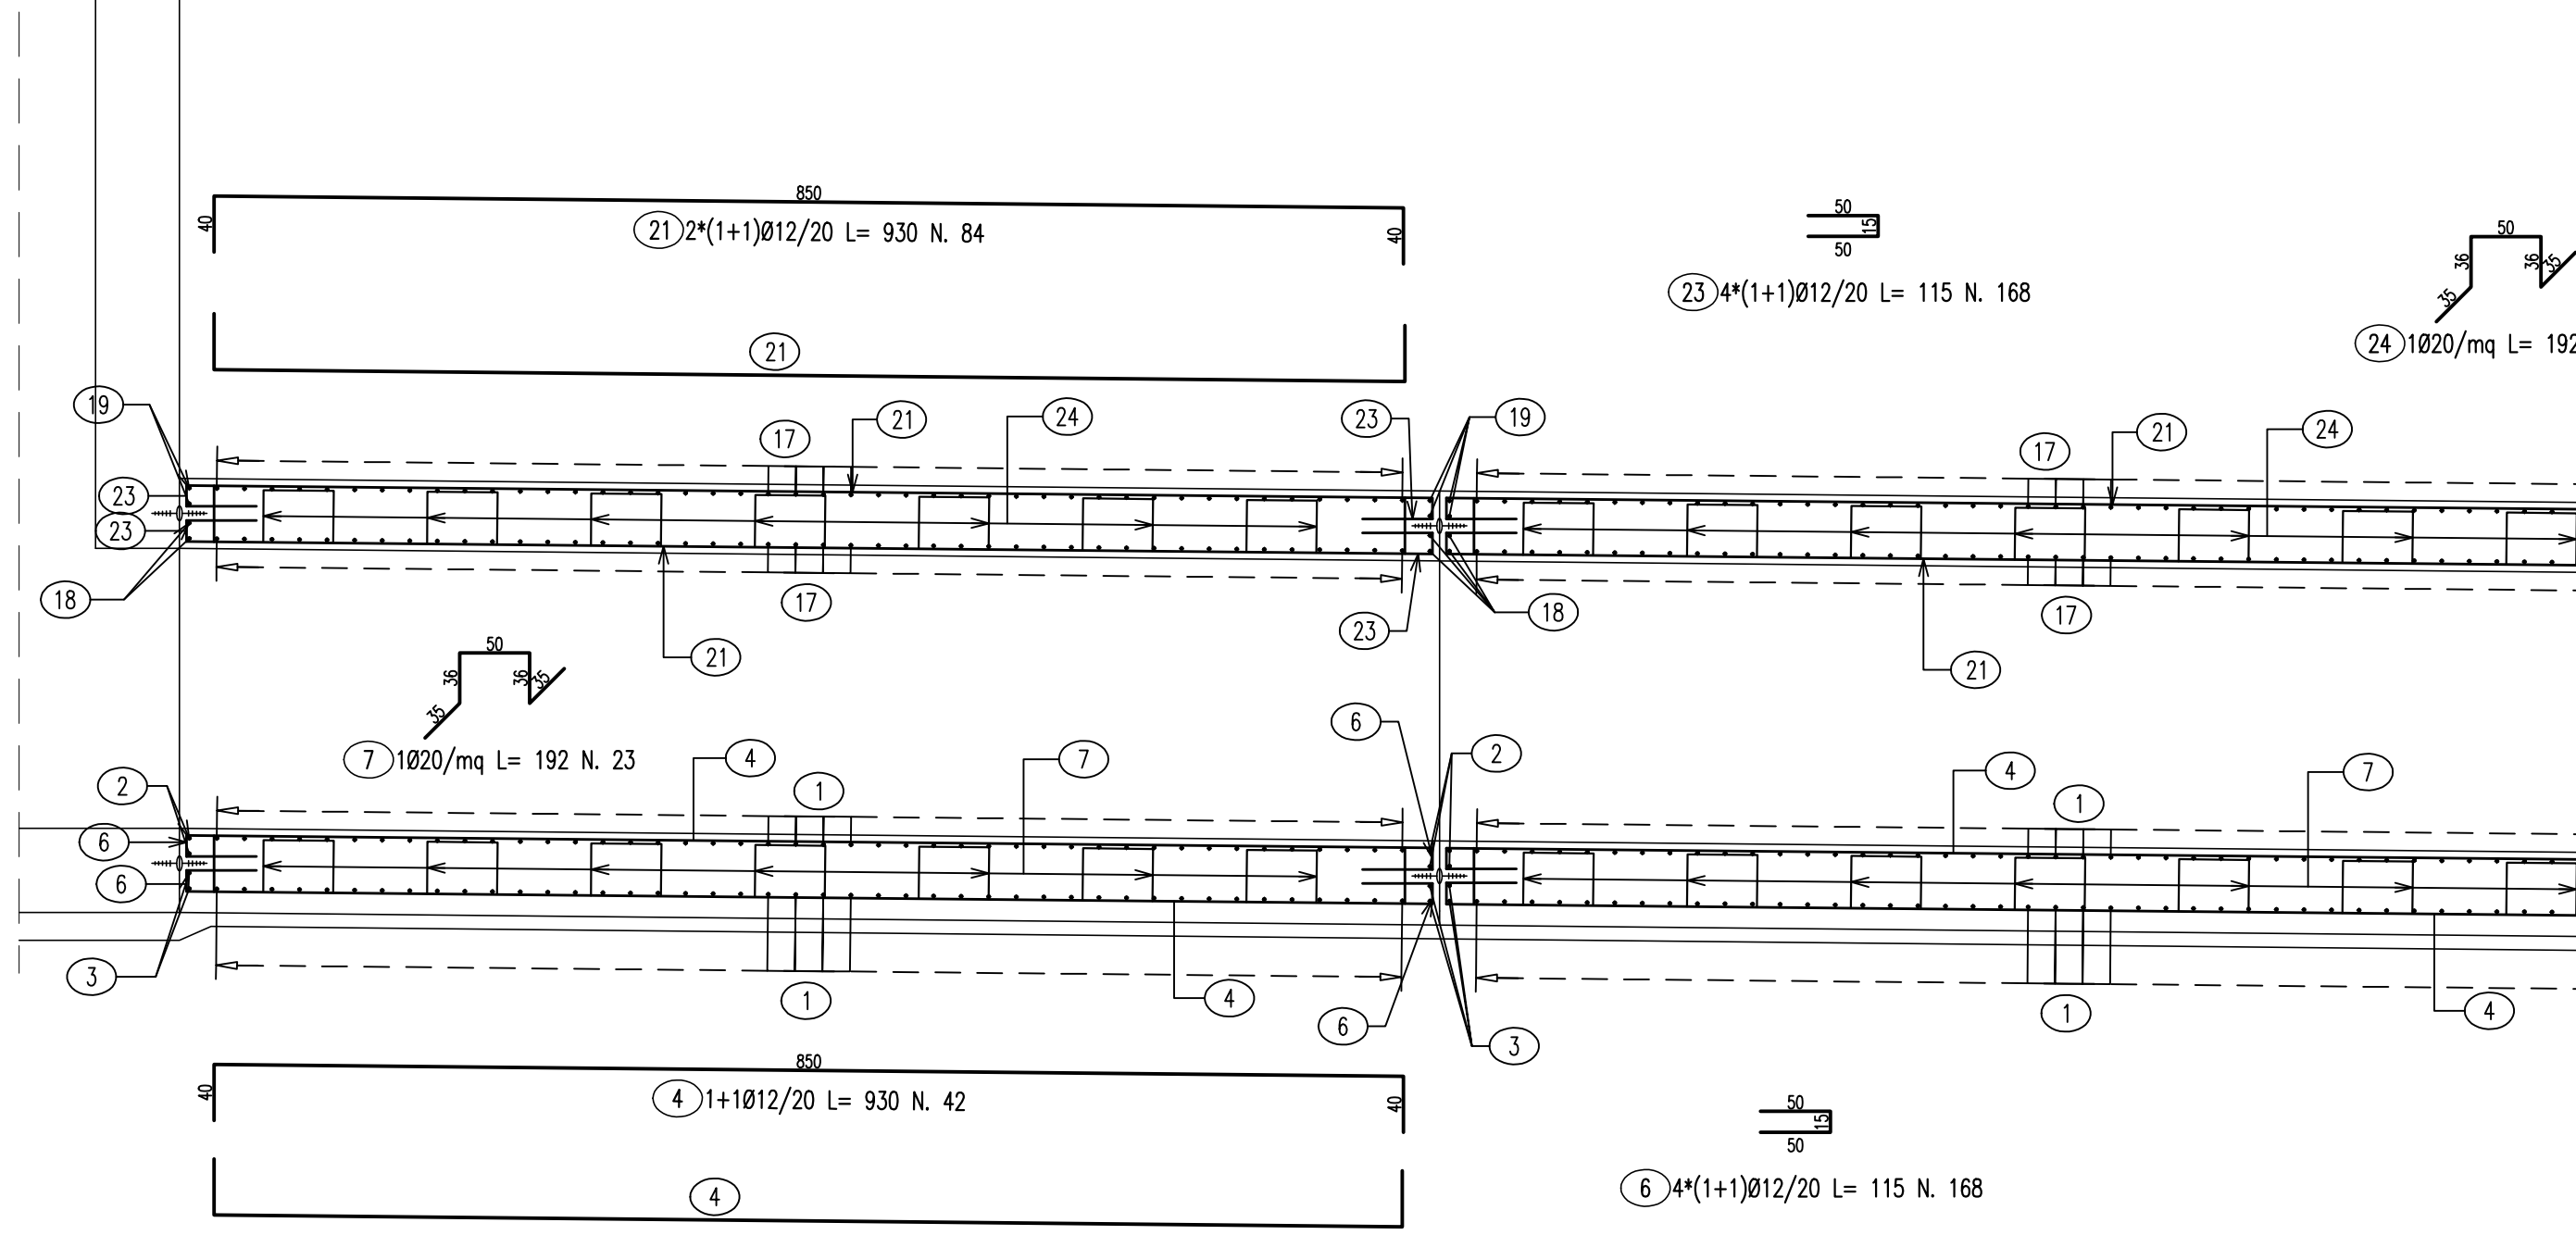


SEZIONE B-B scala 1:50

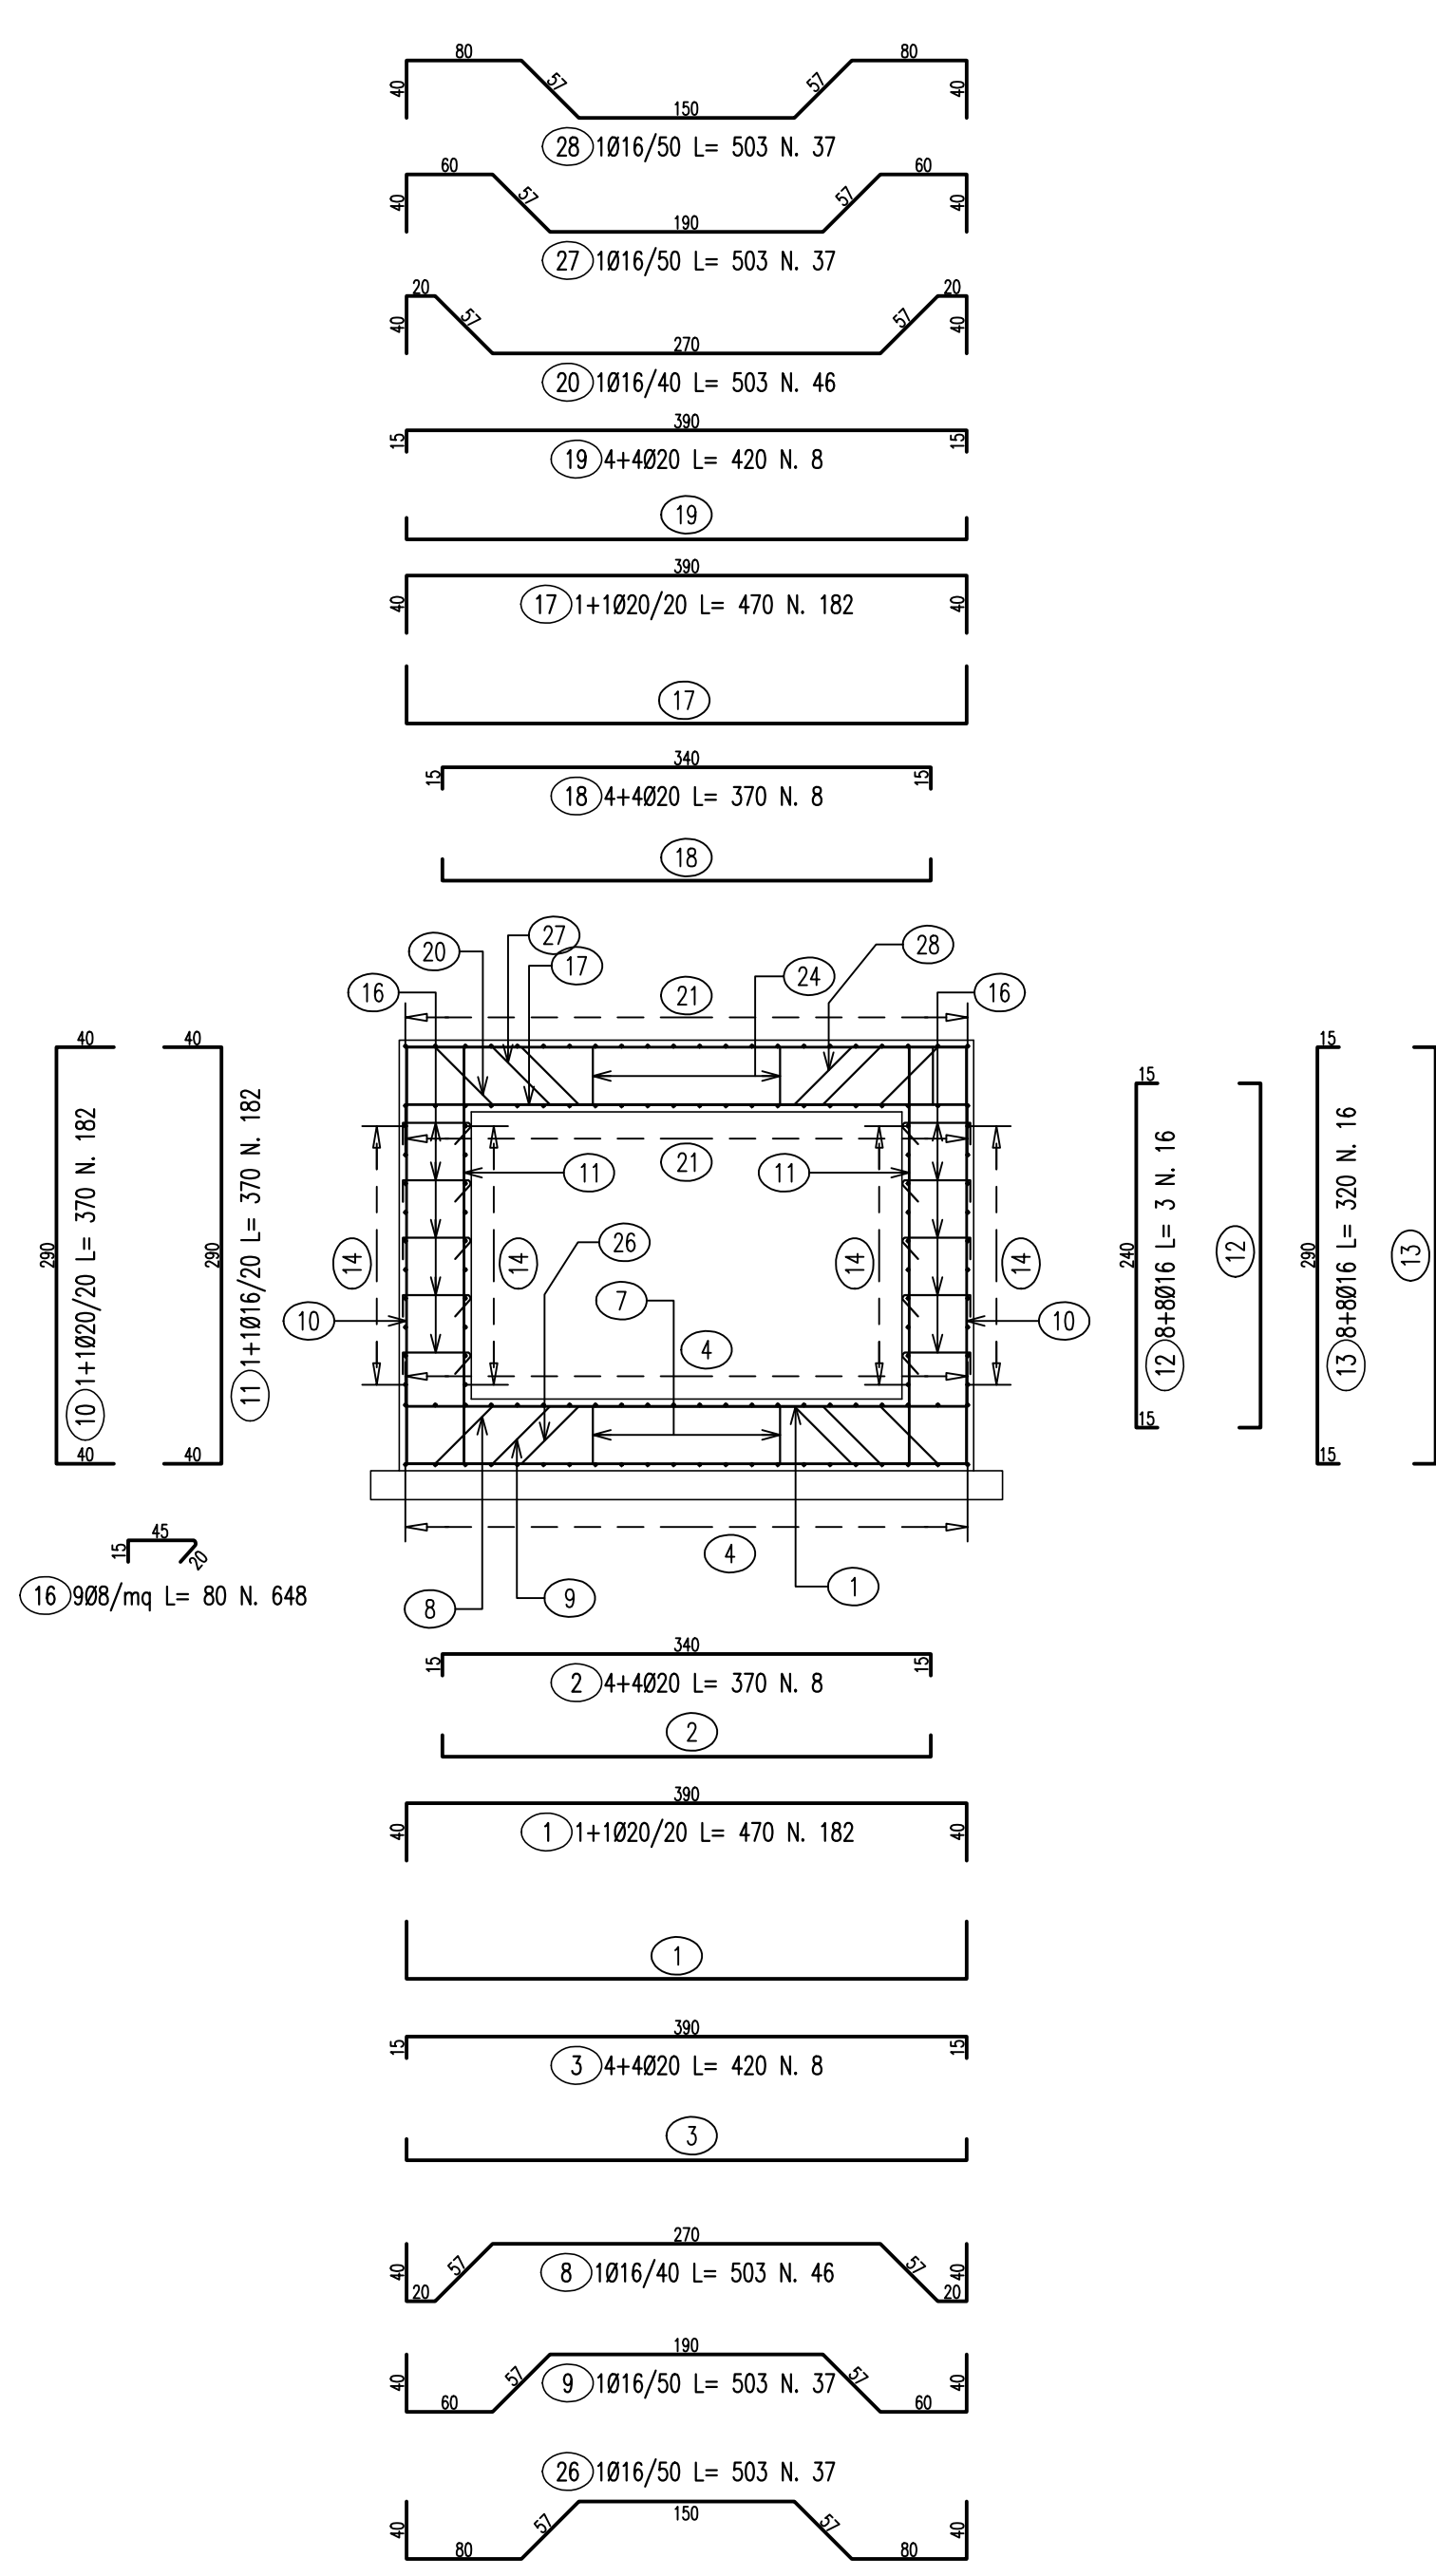


Pos.	Dia. Ø	Ferri	Totale Ferri	Lung(cm)	kg/m	Sagomatura	Tot. Kg
1	20	1+1	182	470	2.466		2109.4
2	20	4+4	8	370	2.466		73.0
3	20	4+4	8	420	2.466		82.9
4	12	1+1	42	930	0.888		346.9
6	12	4*(1+1)	168	115	0.888		171.6
7	20	1	23	192	2.466		108.9
8	16	1	46	503	1.578		365.1
9	16	1	37	503	1.578		293.7
10	20	1+1	182	370	2.466		1660.6
11	16	1+1	182	370	1.578		1062.6
12	16	8+8	16	3	1.578		0.8
13	16	8+8	16	320	1.578		80.8
14	12	4*(1+1)	88	930	0.888		726.7
16	8	9	648	80	0.394		204.2
17	20	1+1	182	470	2.466		2109.4
18	20	4+4	8	370	2.466		73.0
19	20	4+4	8	420	2.466		82.9
20	16	1	46	503	1.578		365.1
21	12	2*(1+1)	84	930	0.888		693.7
23	12	4*(1+1)	168	115	0.888		171.6
24	20	1	23	192	2.466		108.9
25	12	8*(1+1)	276	115	0.888		179.7
26	16	1	37	503	1.578		293.7
27	16	1	37	503	1.578		293.7
28	16	1	37	503	1.578		293.7
TOTALE PESO							11952.5

TOMBINO COMPLANARE VALLE PIANA scala 1:50

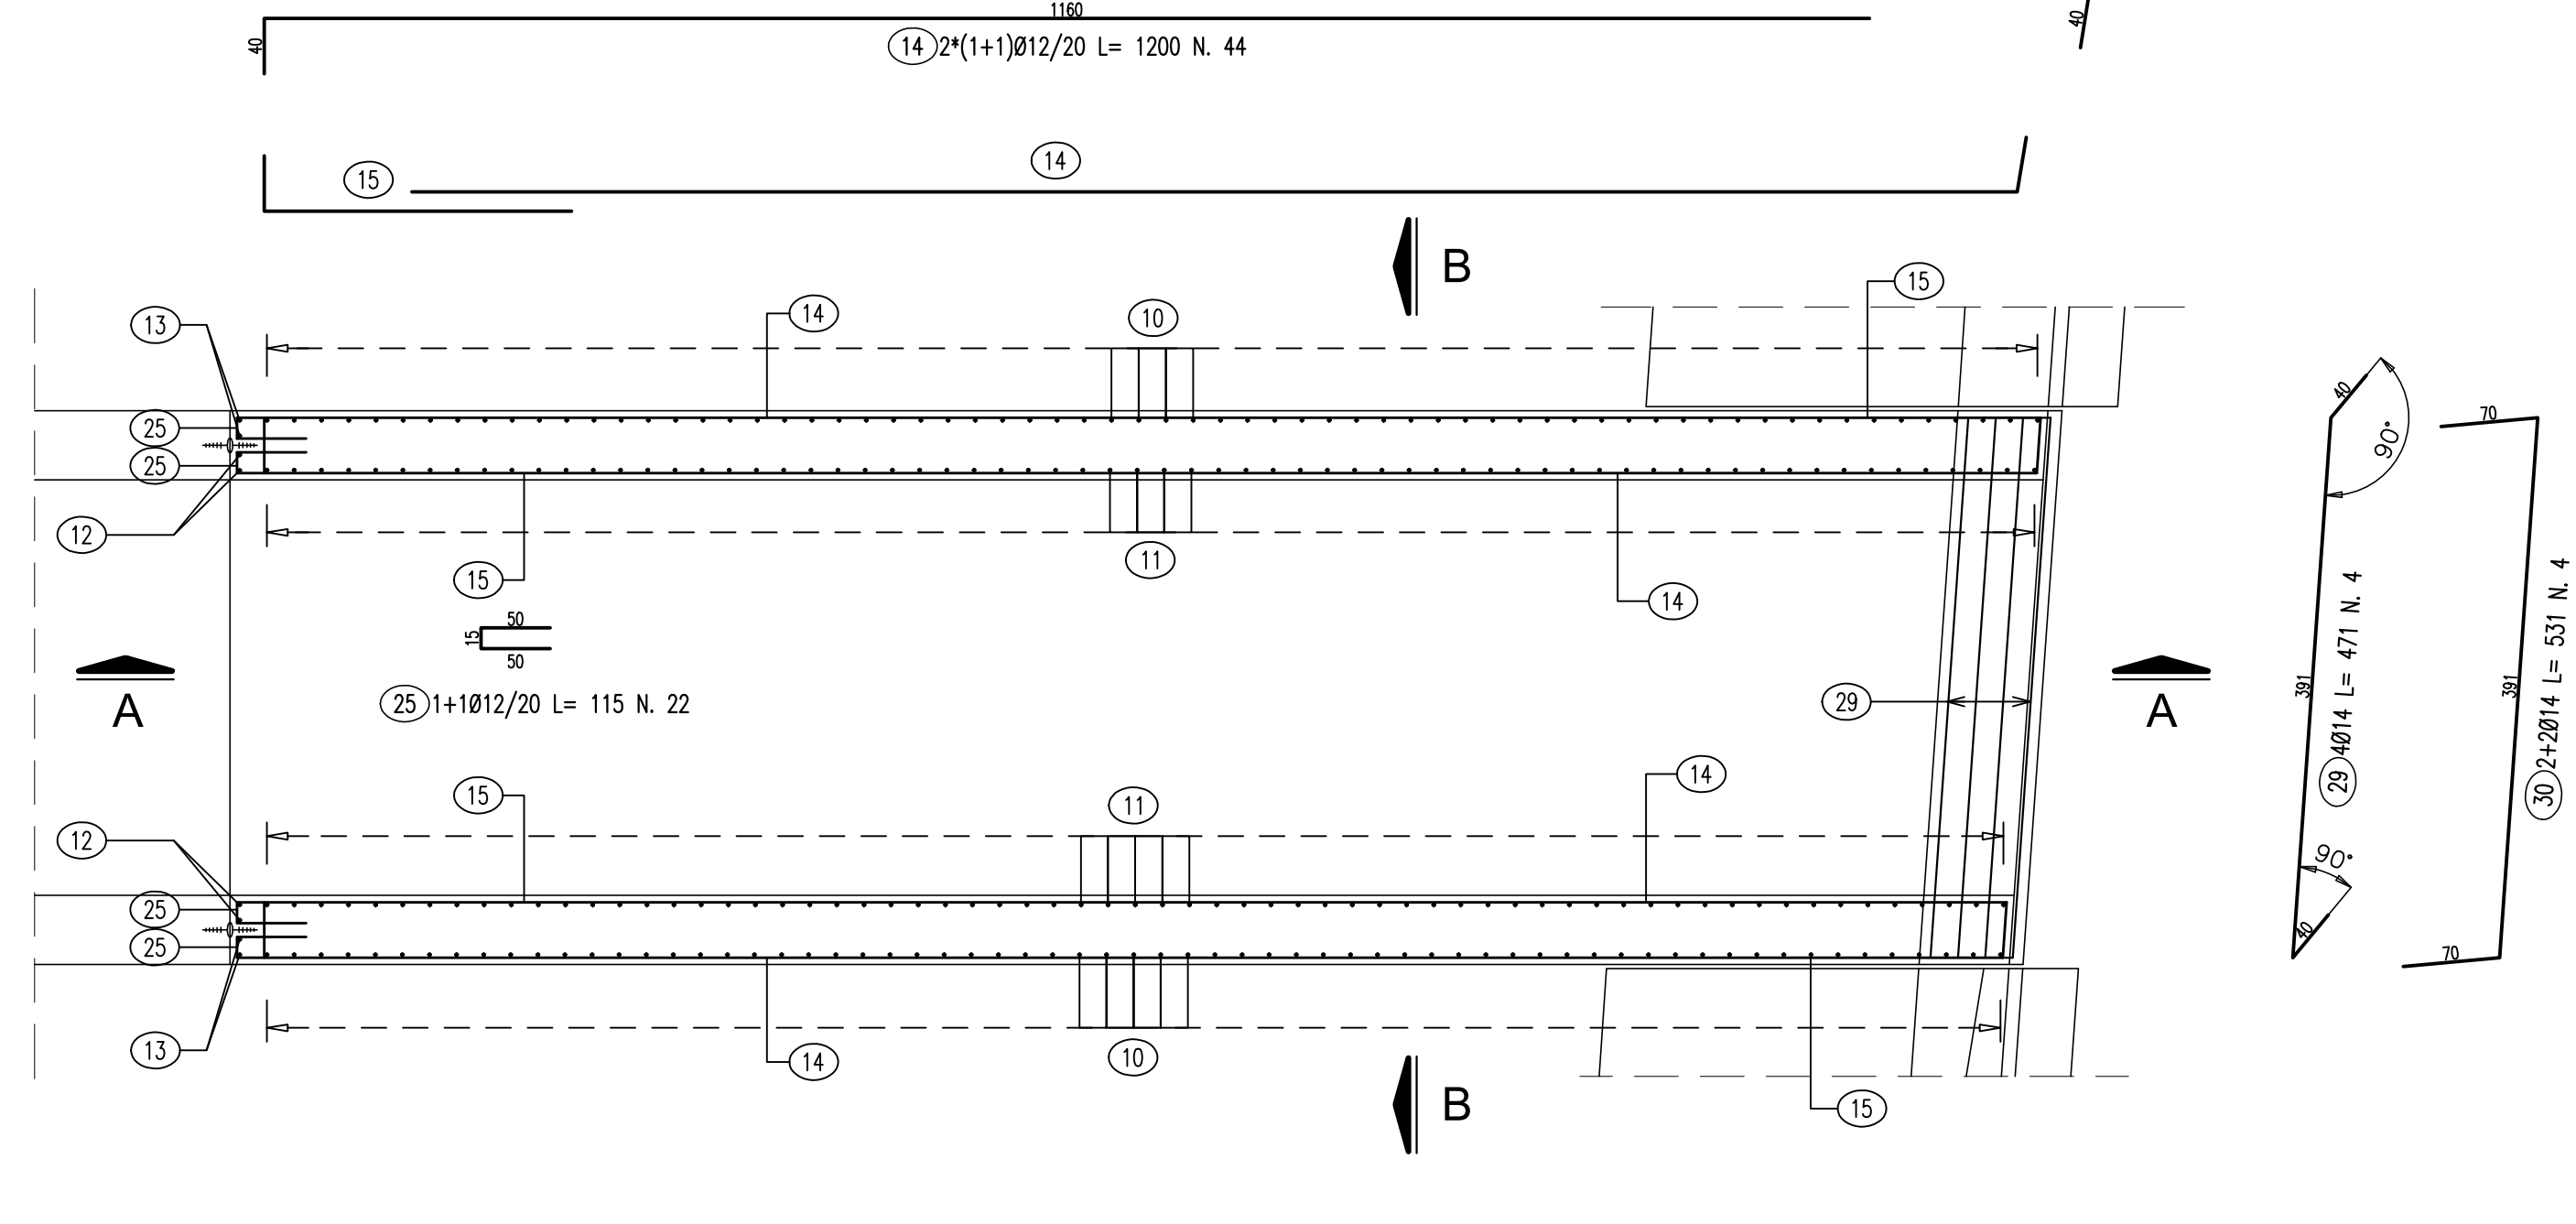

SEZIONE B-B scala 1:50

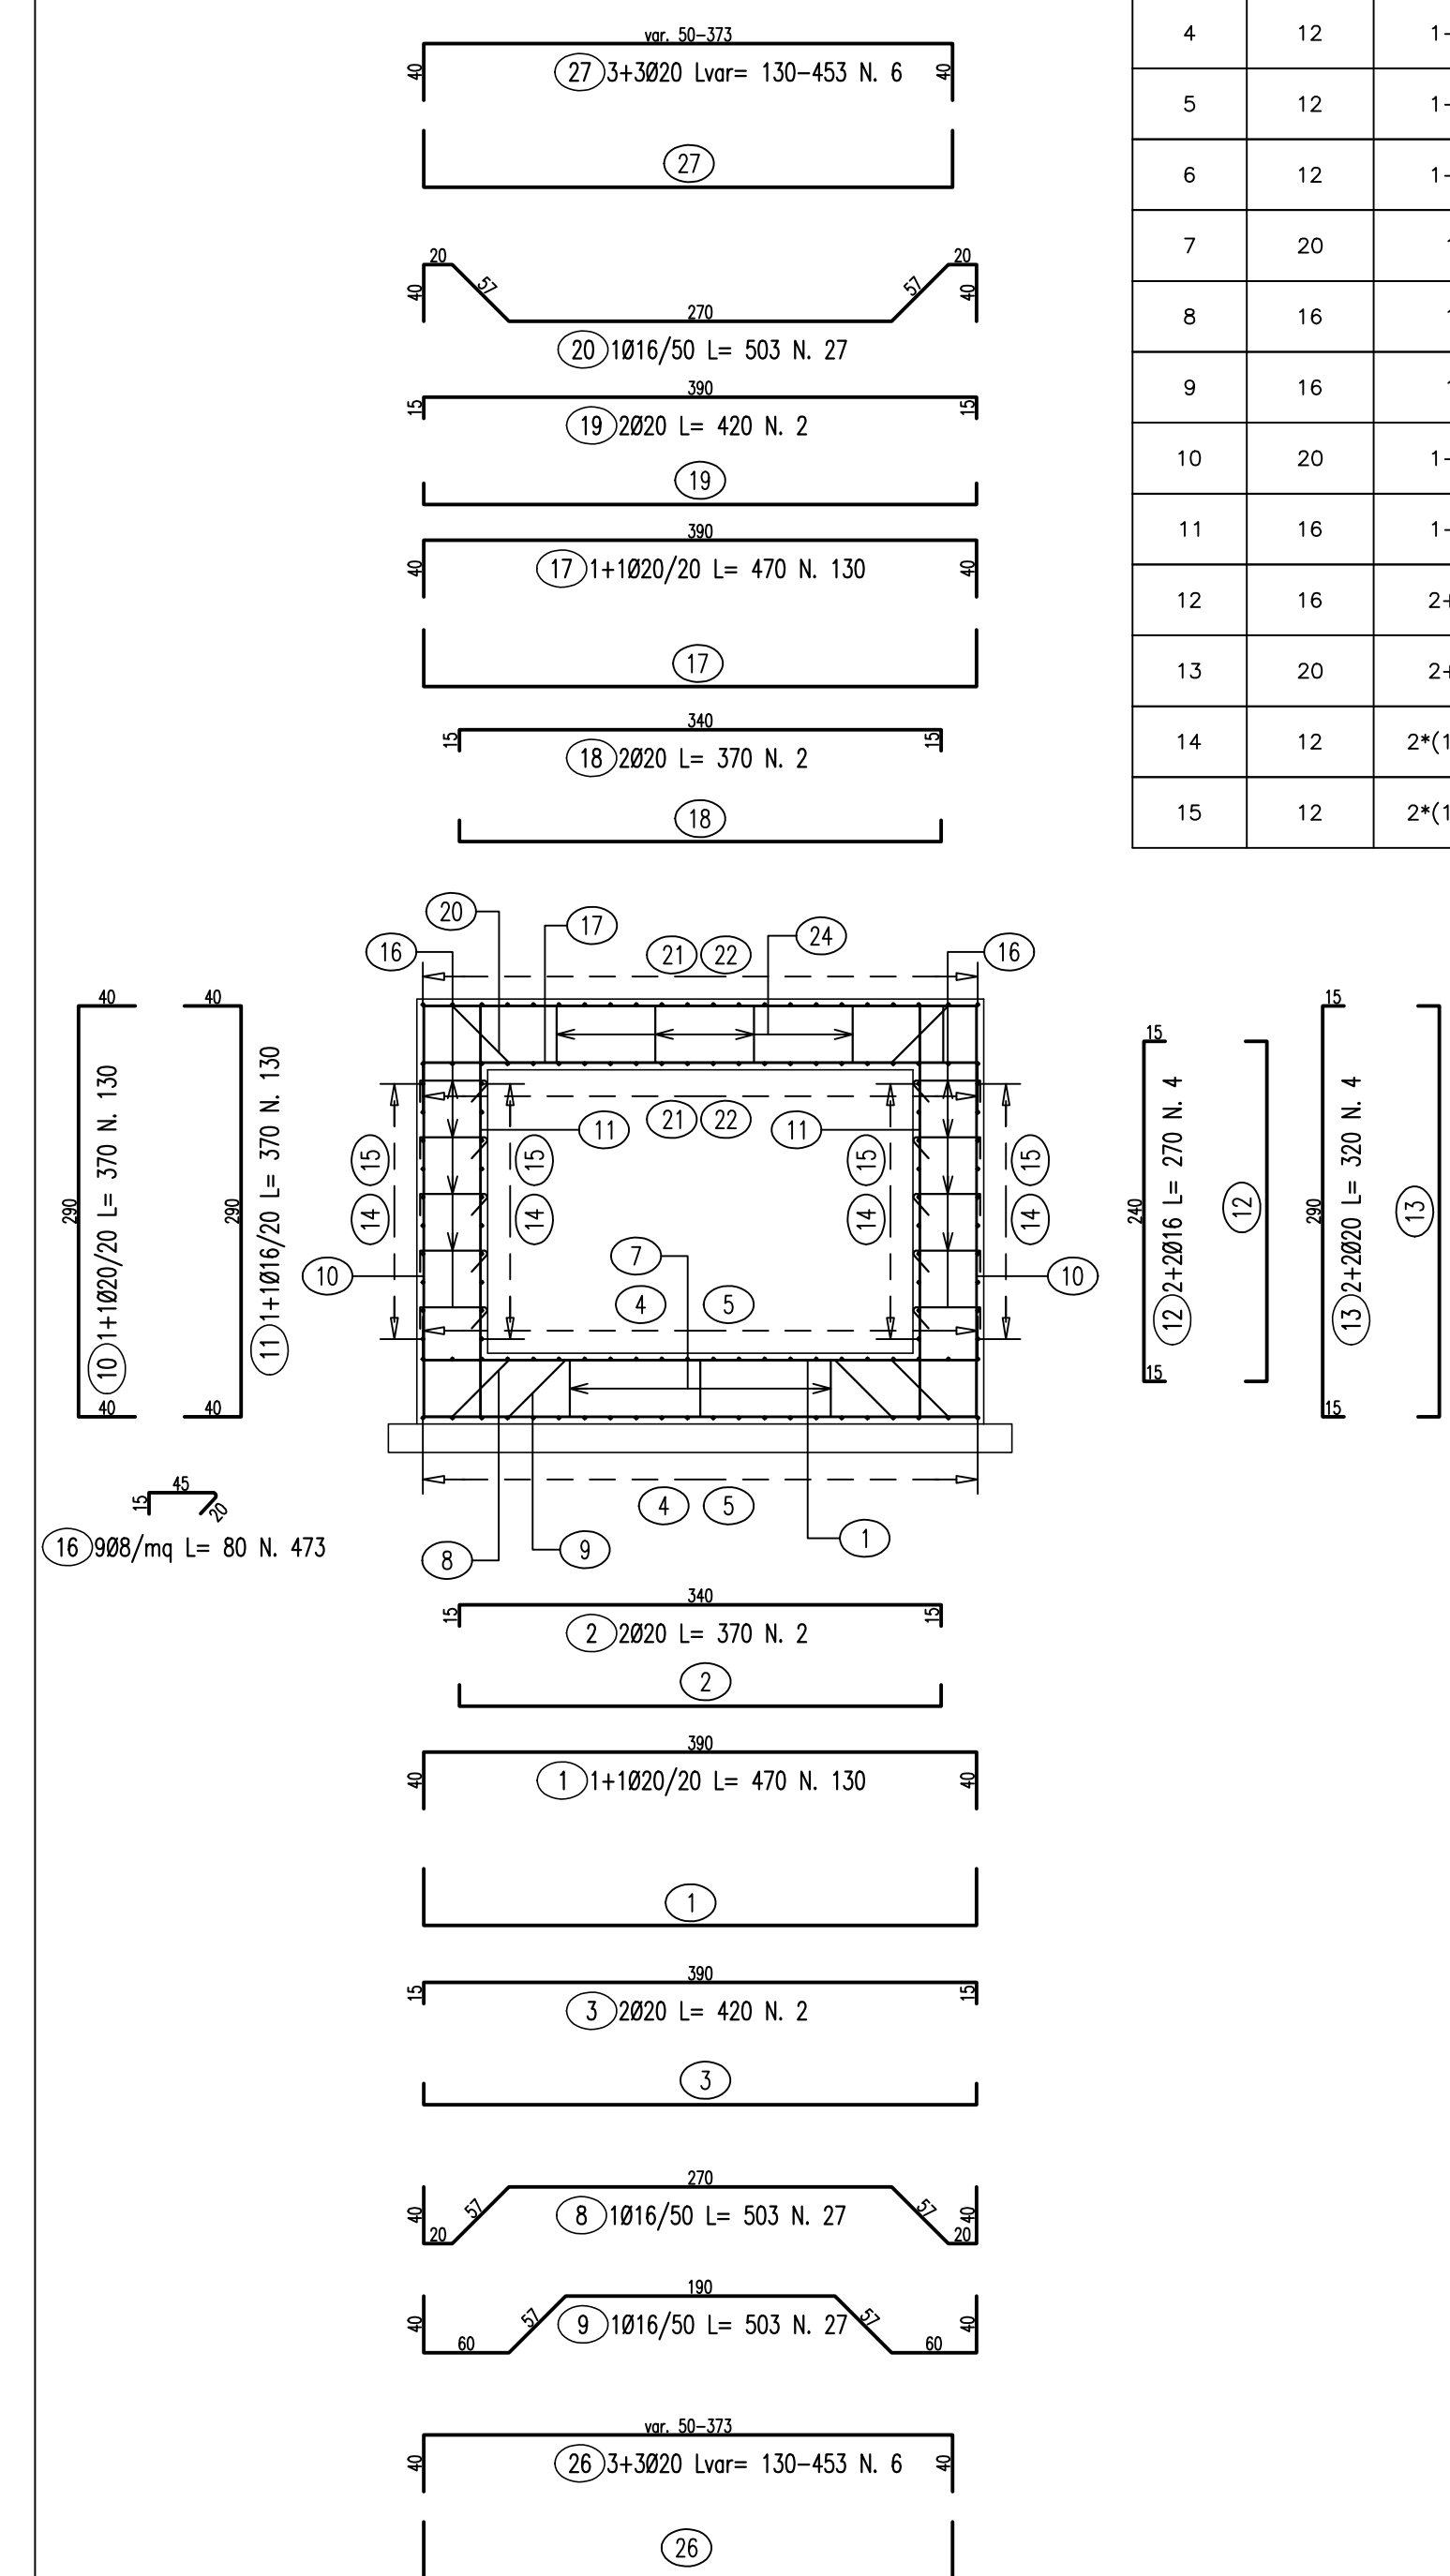

Pos.	Dia. Ø	Ferri	Totale Ferri	Lung(cm)	kg/m	Sagomatura	Tot. Kg
1	20	1+1	130	470	2.466		1506.7
2	20	2	2	370	2.466		18.2
3	20	2	2	420	2.466		20.7
4	12	1+1	42	1200	0.888		447.6
5	12	1+1	42	230	0.888		85.8
6	12	1+1	42	115	0.888		42.9
7	20	1	24	192	2.466		113.6
8	16	1	27	503	1.578		214.3
9	16	1	27	503	1.578		214.3
10	20	1+1	130	370	2.466		1186.1
11	16	1+1	130	370	1.578		759.0
12	16	2+2	4	270	1.578		17.0
13	20	2+2	4	320	2.466		31.6
14	12	2*(1+1)	44	1200	0.888		468.9
15	12	2*(1+1)	44	260	0.888		101.6

Pos.	Dia. Ø	Ferri	Totale Ferri	Lung(cm)	kg/m	Sagomatura	Tot. Kg
16	8	9	473	80	0.394		149.1
17	20	1+1	130	470	2.466		1506.7
18	20	2	2	370	2.466		18.2
19	20	2	2	420	2.466		20.7
20	16	1	27	503	1.578		214.3
21	12	1+1	42	1200	0.888		447.6
22	12	1+1	42	230	0.888		85.8
23	12	1+1	42	115	0.888		42.9
24	20	1	27	192	2.466		127.8
25	12	1+1	22	115	0.888		22.5
26	20	3+3	6	Var.130-453	2.466		43.1
27	20	3+3	6	Var.130-453	2.466		43.1
28	14	1	21	408	1.208		103.5
29	14	4	4	471	1.208		22.8
TOTALE PESO							8076.5

ANAS SpA
Direzione Generale

DG 41/08
LAVORI DI COSTRUZIONE DEL 3° MEGALOTTO DELLA S.S. 106 JONICA - CAT. B -
DALL'INNESTO CON LA S.S. 534 (km 365+150) A ROSETO CAPO SPULICO (km 400+000)

PROGETTO ESECUTIVO
OPERE D'ARTE MINORI
TOMBINI IDRAULICI

Tombino scatolare al km 36+318.12 - 3,00x2,00
Armatura scatolare

CONTRAENTE GENERALE:
Società di Progetto

SIRJO S.C.p.A.
Presidente:
Dott. Arch. Maria Elena CUZZOCRA

PROGETTAZIONE:

ASTALDI
Dott. Ing. S. Lieto

salini impregilo

Consulenti:
STE - Progetto stradale ed idraulica
ROSCISIL - Opere in sotterraneo
ITALCONSAUTOTECNICI - Strutture
GEODATA - Geologia e litologia
GSE - Geotecnica
CHINIS - Gallerie ghisolte
ECOSOL - Ambientale
PROMETENGINEERING.IT - Scienza ed Impianti
Ing. F. GATTO - Ingegneria
TSC - Energie

Il coordinatore per la sicurezza:
Ing. L.A. Gargiulo

IL RESPONSABILE DEL PROCEDIMENTO:
Ing. R. Lupatella

Rep.: -

Codice Progetto: **L0716CE1901**

Codice Elaborato: **T04TS84STRAR01A**

Rev.	Desc.	Verificato	Recupero	Approvato
A	15.04.2019	Emissione	Ing. D. Di Biase	Ing. F.P. La Camera Ing. S. Lieto

Scala di rappresentazione: varie