




PIANTA SPICCATO scala 1:50

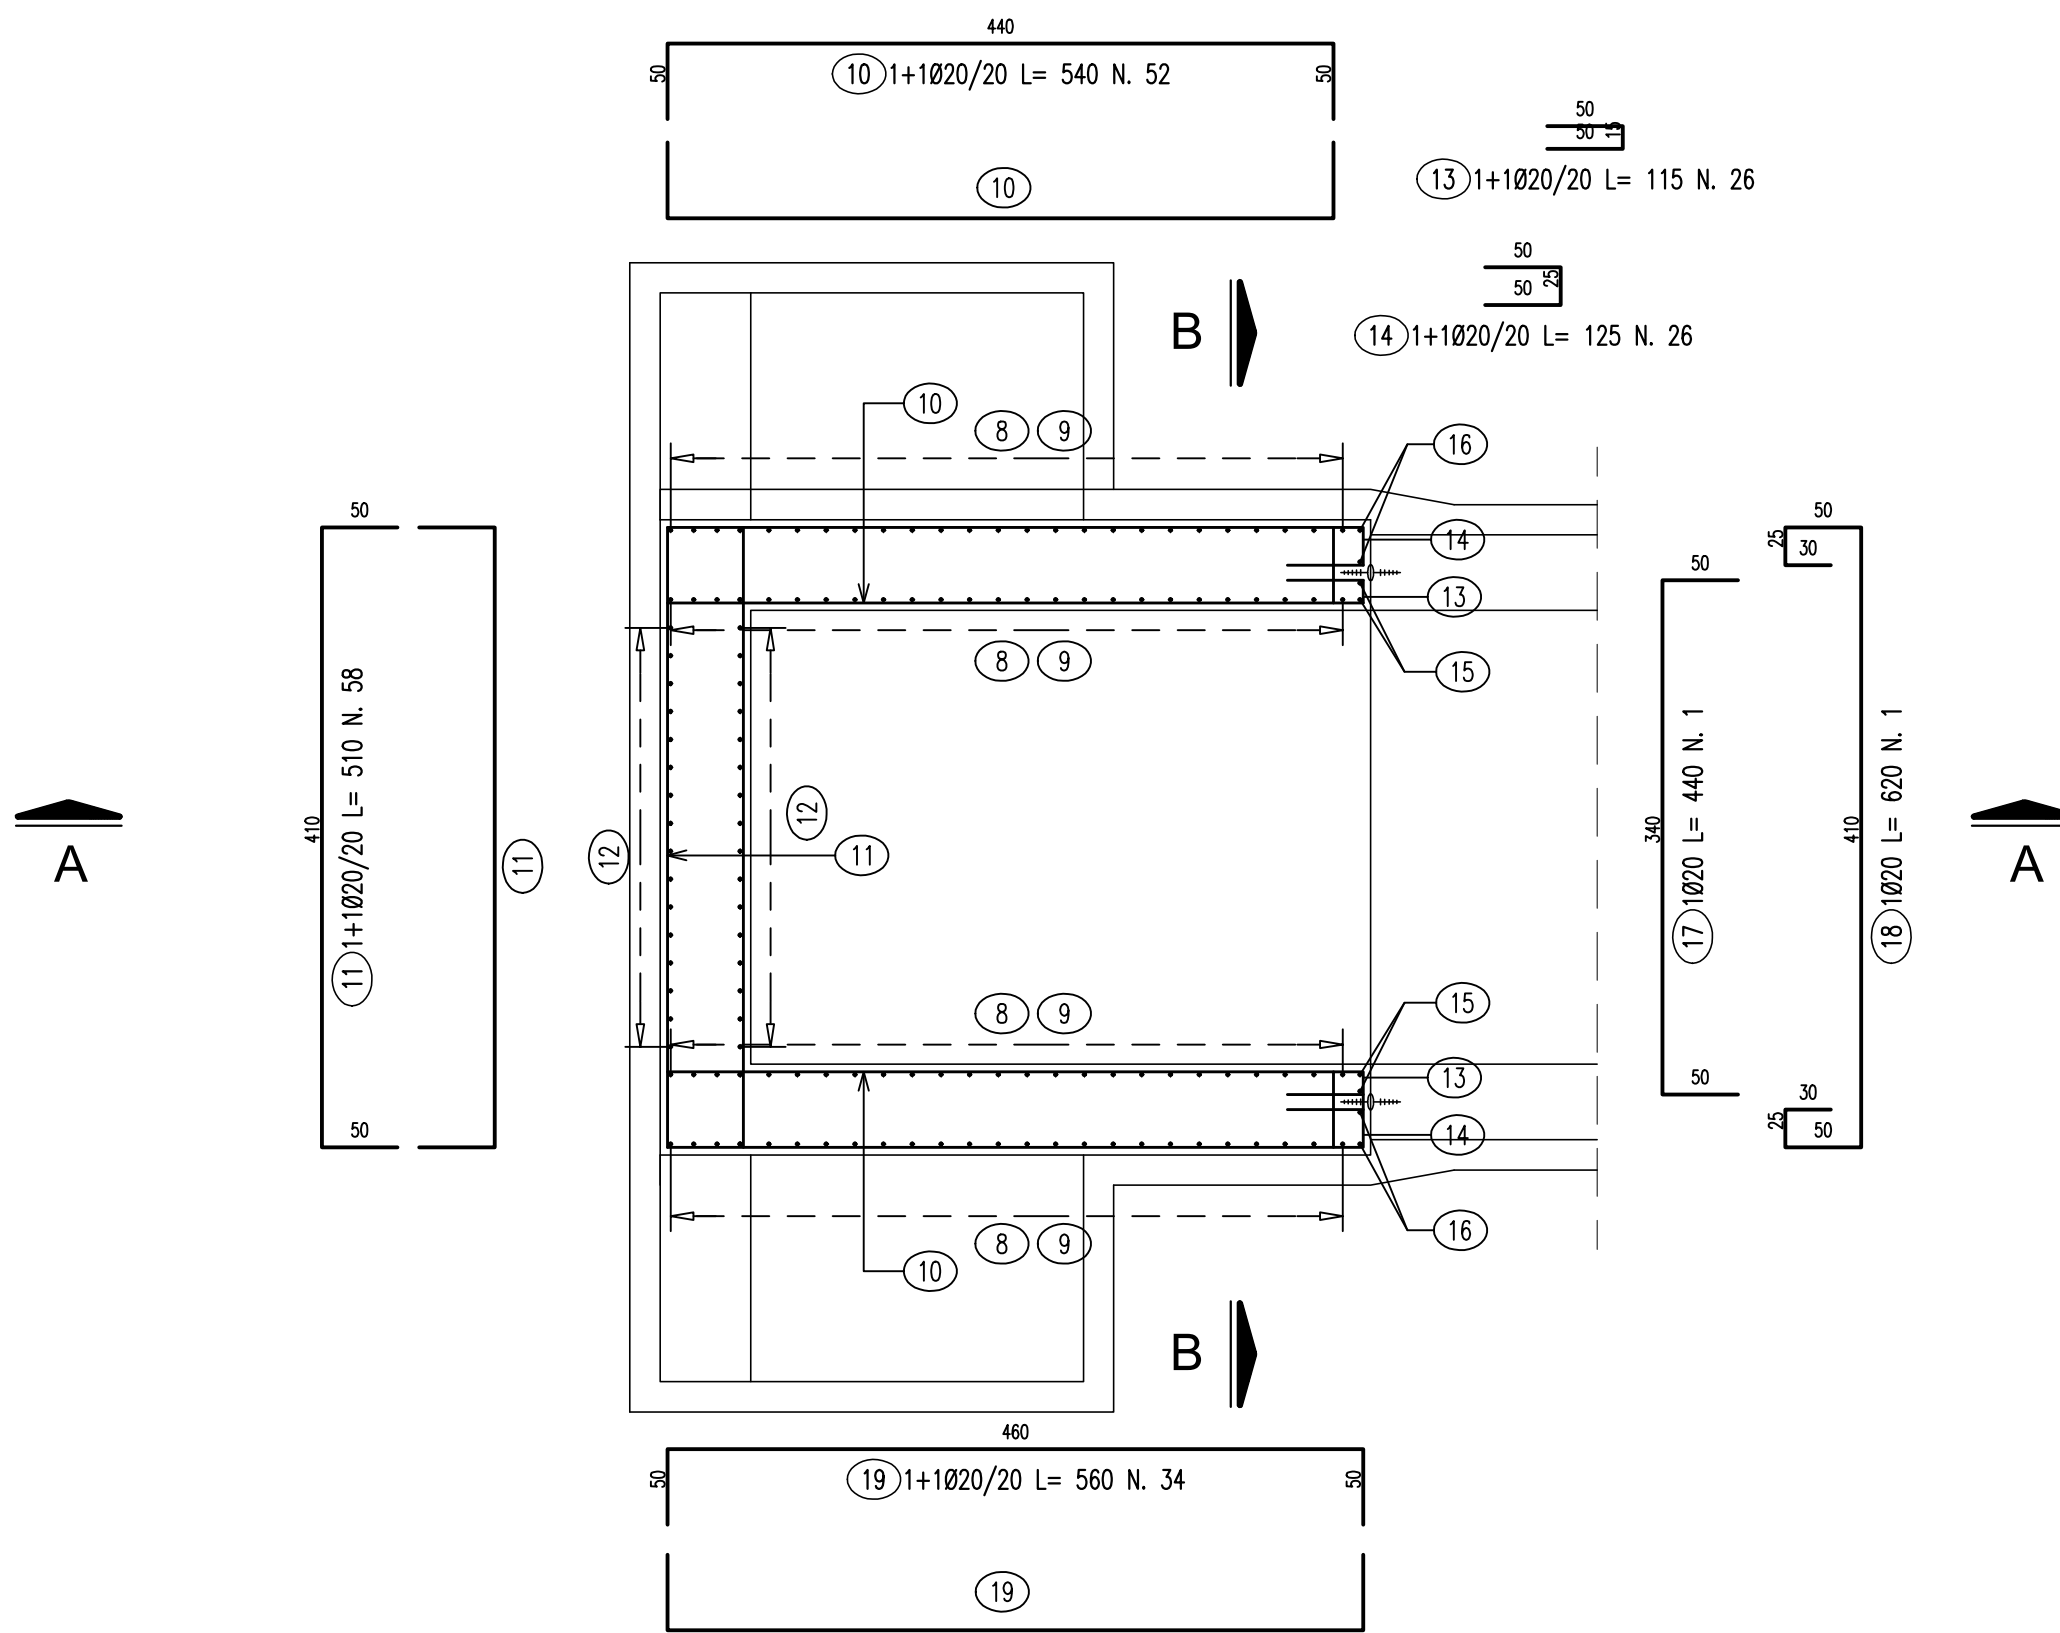


SEZIONE A-A scala 1:50

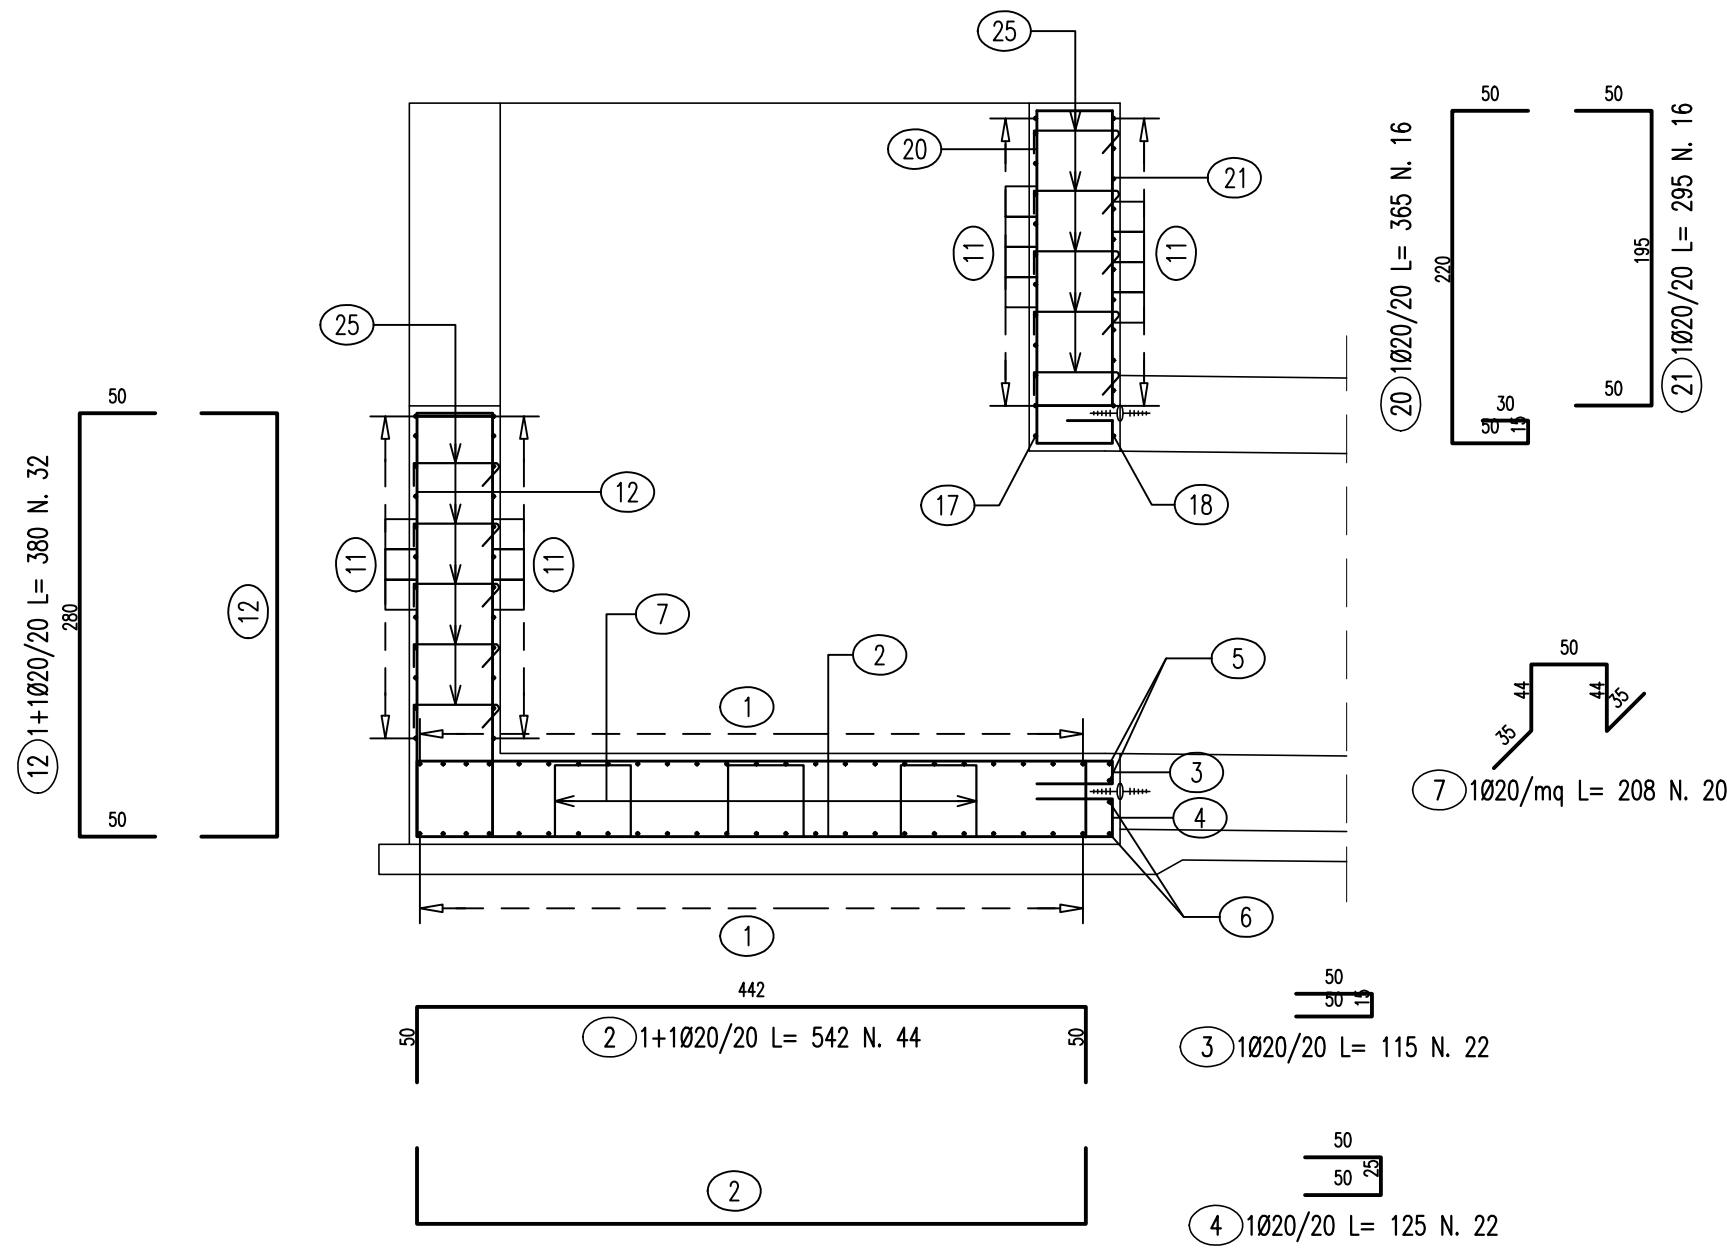


PIANTA scala 1:50

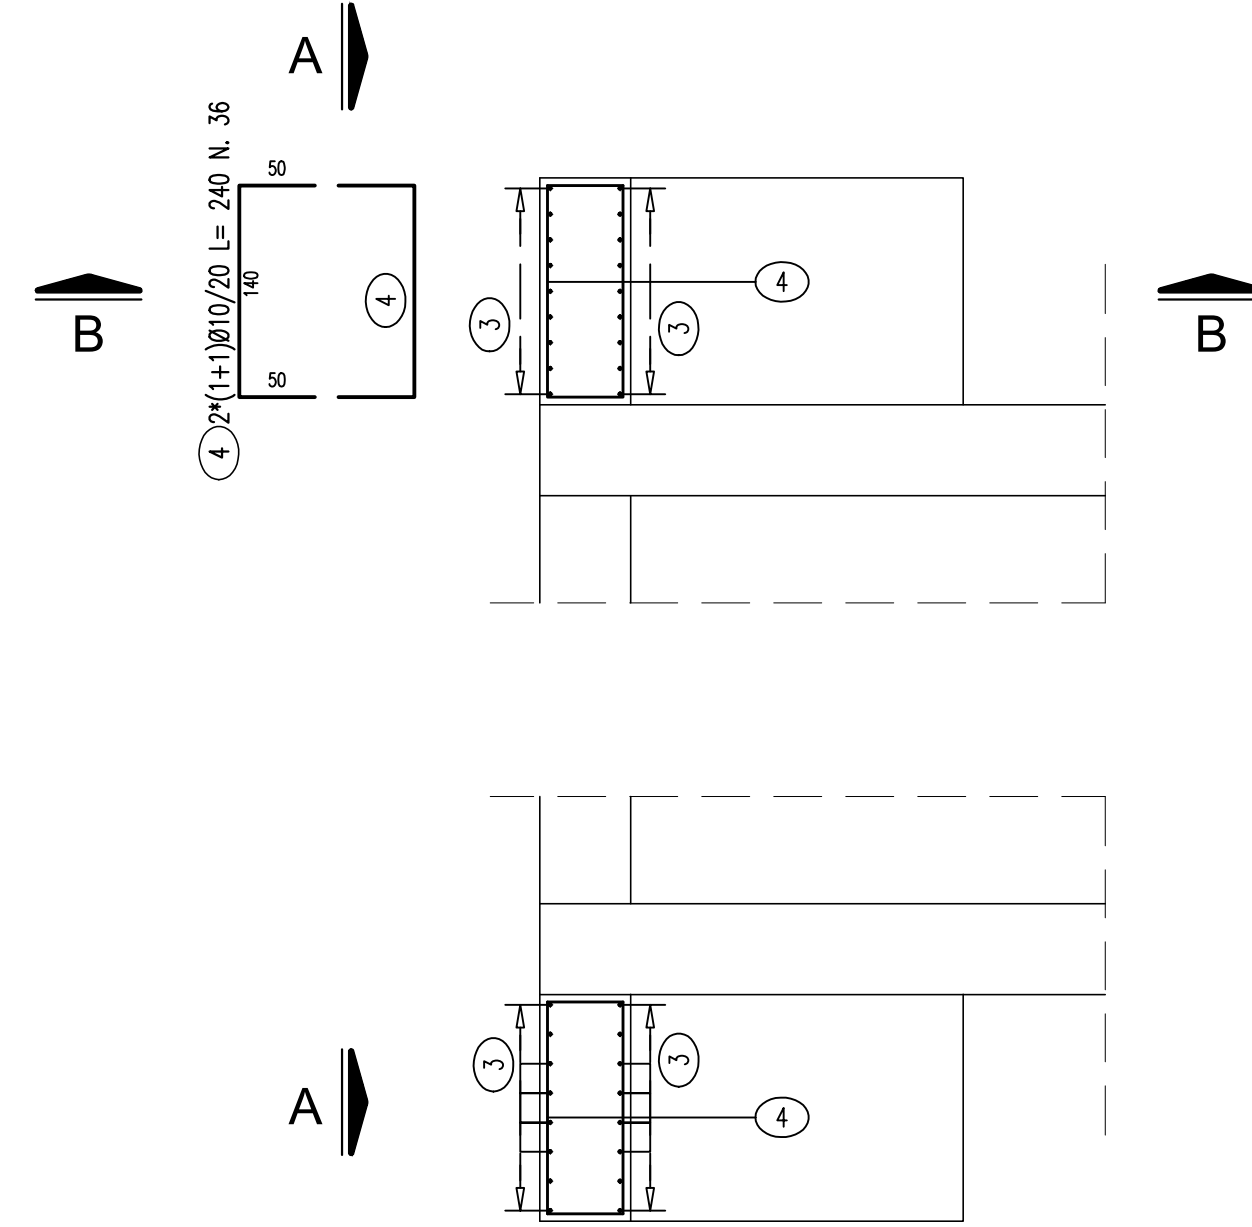


SEZIONE A-A scala 1:50

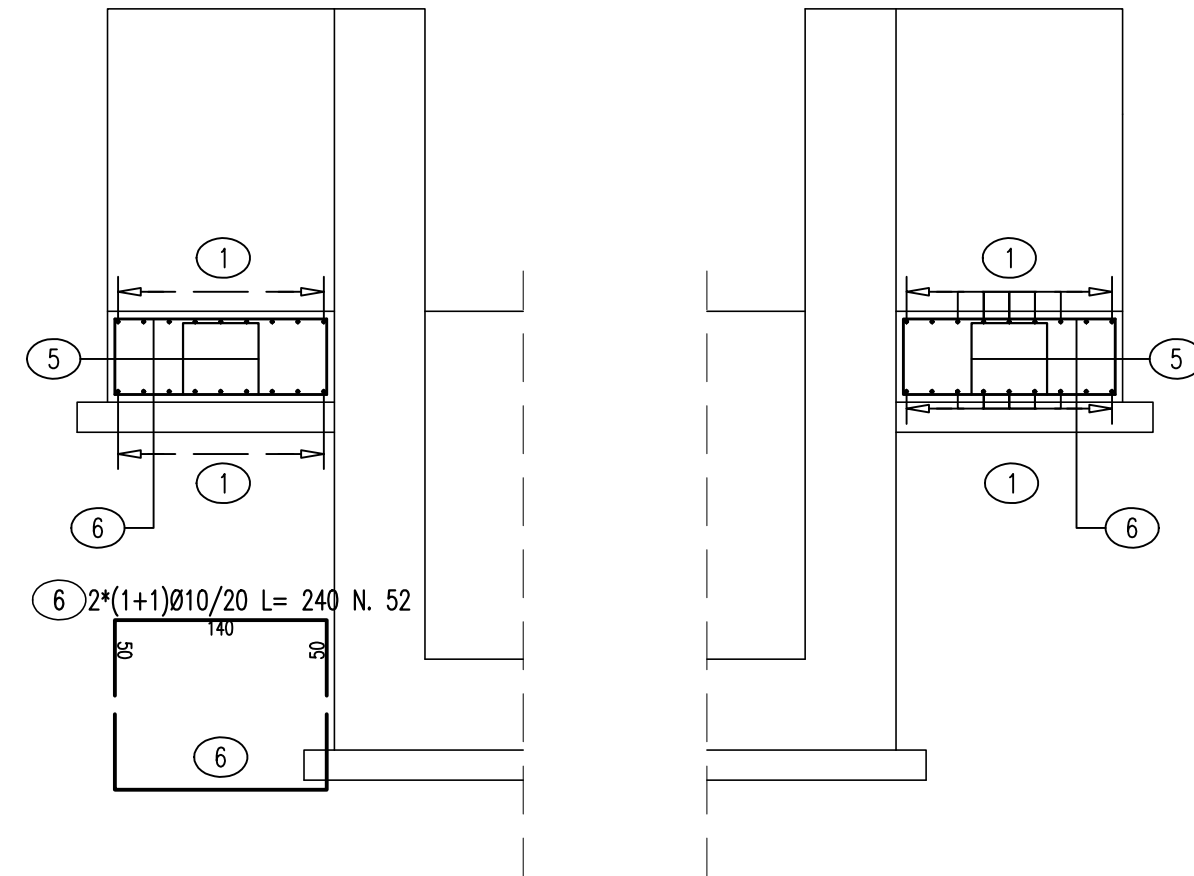

SEZIONE B-B scala 1:50

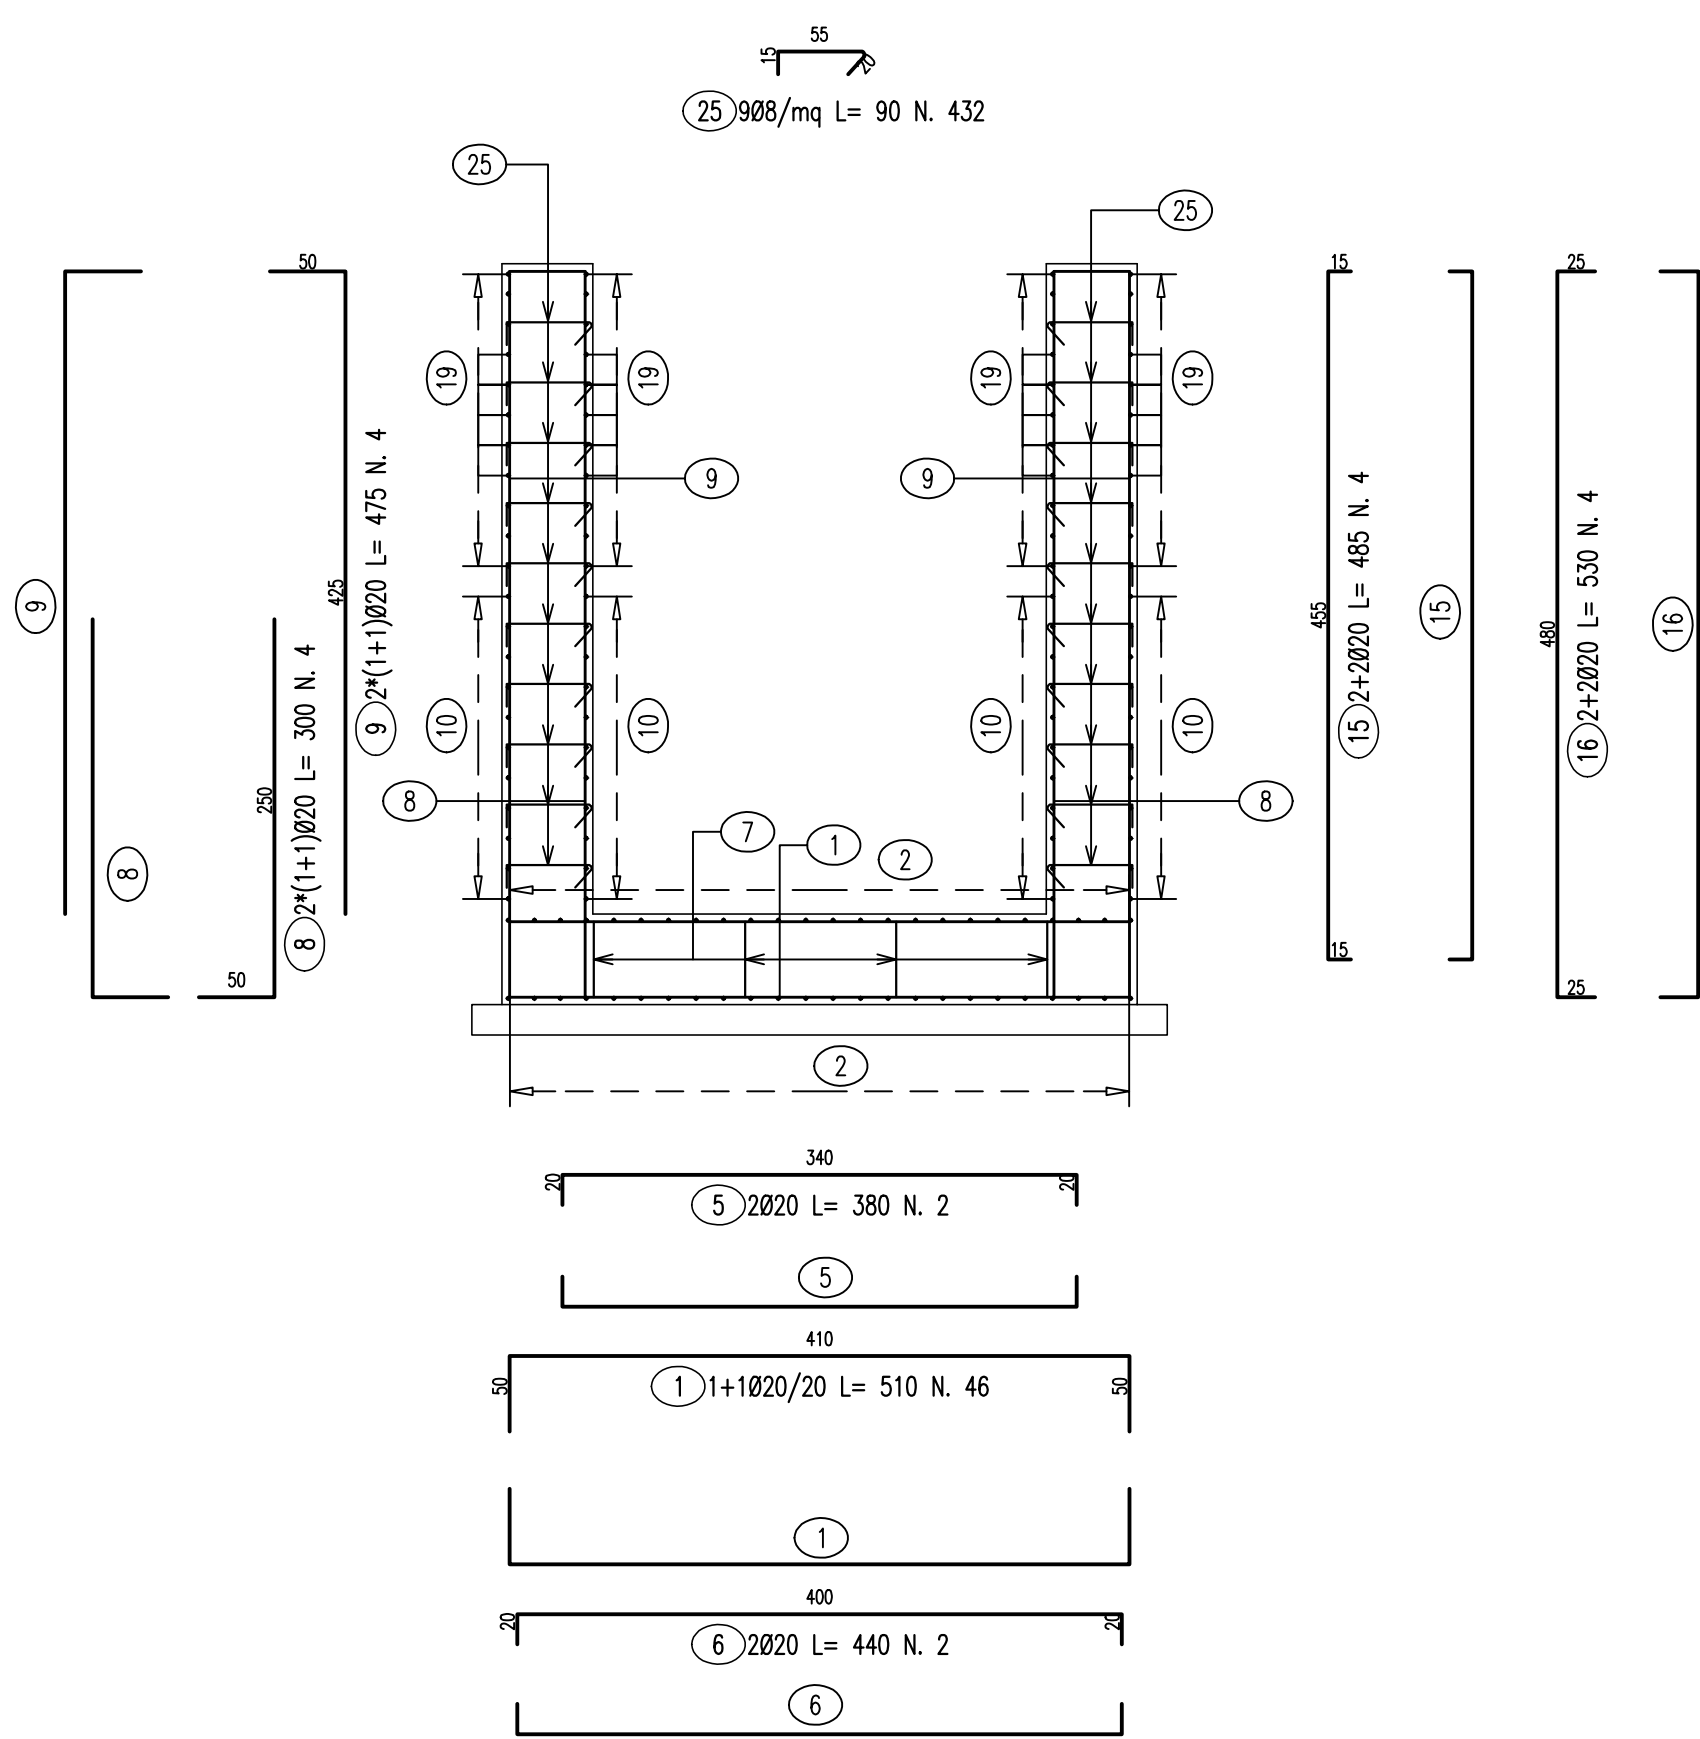

SEZIONE B-B scala 1:50

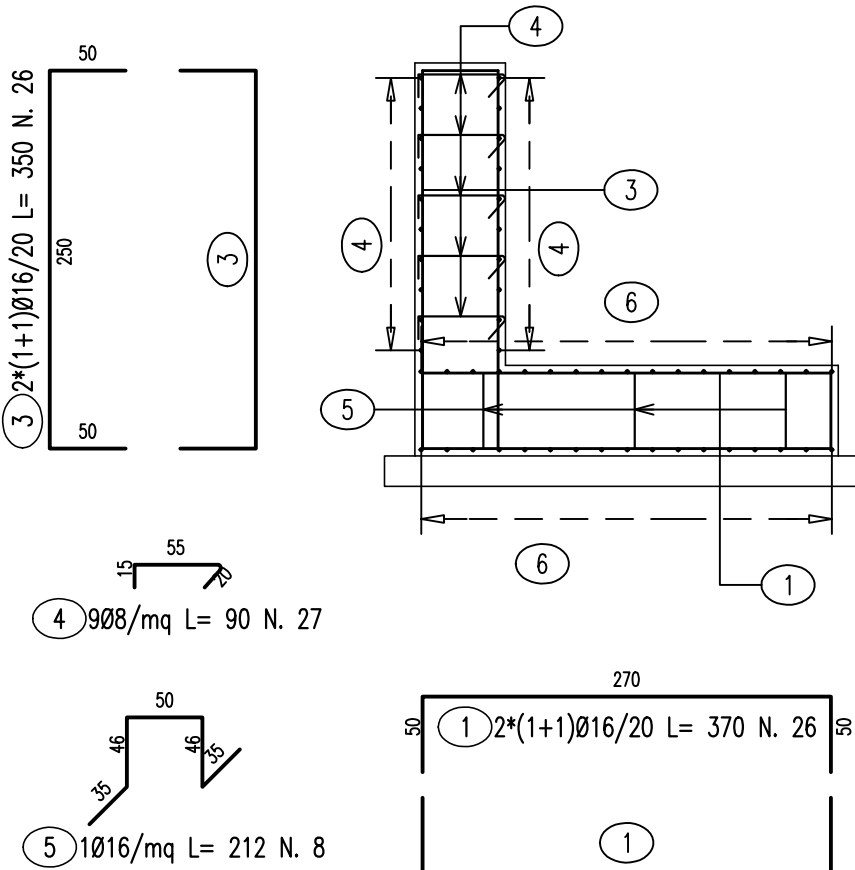

LISTA FERRI: MURO-MONTE							
Pos.	Dia #	Ferri	Totale Ferri	Lung(cm)	kg/m	Sagomatura	Tot. Kg
1	20	1+1	46	510	2.466		578.5
2	20	1+1	44	542	2.466		588.1
3	20	1	22	115	2.466		62.4
4	20	1	22	125	2.466		67.8
5	20	2	2	380	2.466		18.7
6	20	2	2	440	2.466		21.7
7	20	1	20	208	2.466		102.6
8	20	2*(1+1)	4	300	2.466		29.6
9	20	2*(1+1)	4	475	2.466		46.9
10	20	1+1	52	540	2.466		692.5
11	20	1+1	58	510	2.466		729.4
12	20	1+1	32	380	2.466		299.9
13	20	1+1	26	115	2.466		73.7
14	20	1+1	26	125	2.466		80.1
15	20	2+2	4	485	2.466		47.8
16	20	2+2	4	530	2.466		52.3
17	20	1	1	440	2.466		10.9
18	20	1	1	620	2.466		15.3
19	20	1+1	34	560	2.466		469.5
20	20	1	16	365	2.466		144.0
21	20	1	16	295	2.466		116.4
25	8	9	432	90	0.394		153.2
TOTALE PESO							4401.3

LISTA FERRI: MURI-IMBOCCO							
Pos.	Dia #	Ferri	Totale Ferri	Lung(cm)	kg/m	Sagomatura	Tot. Kg
1	16	2*(1+1)	26	370	1.578		151.8
3	16	2*(1+1)	26	350	1.578		143.6
4	8	9	27	90	0.394		9.6
5	16	1	8	212	1.578		26.8
6	10	2*(1+1)	52	240	0.617		77.0
TOTALE PESO							408.7



ANAS SpA.
Direzione Generale

DG 41/08
LAVORI DI COSTRUZIONE DEL 3° MEGALOTTO DELLA S.S. 106 JONICA - CAT. B -
DALL'INNESTO CON LA S.S. 534 (km 365+150) A ROSETO CAPO SPULICO (km 400+000)

PROGETTO ESECUTIVO
OPERE D'ARTE MINORI
TOMBINI IDRAULICI
Tombino scatolare al km 36+318.12 - 3,00x2,00
Armatura muri - Tavola 1

CONTRAENTE GENERALE:
Società di Progetto
SIRJO s.C.p.A.
Presidente:
Dott. Arch. Maria Elena Cuzzocrea

PROGETTAZIONE:
**ASTALDI**
Il progettista:
Dott. Ing. S. Lieto

salini impregio
Consulenti:
STE - Progetto stradale ed Idraulica
ROCCOSOL - Opere in sotterraneo
ITALCONSALISTETICO - Strutture
GEODATA - Geologia e Idrogeologia
GES - Geotecnica
CINQUEO - Gallerie grotte
ECOLAPRE - Ambiente
LAND - Archeologia
PROHETEENGINEERING.IT - Sicurezza ed Impianti
Ing. F. GATTO - Interferenze
TECO - Esperti

Il coordinatore per la sicurezza:
Ing. L.A. Gargiulo
IL RESPONSABILE DEL PROCEDIMENTO:
Ing. R. Laporta



Rep.: -
Codice Progetto: **L O 7 1 6 C E 1 9 0 1**
Codice Elaborato: **T 0 4 T S 8 4 S T R A R 0 2 A**
Scala di rappresentazione: varie

Rev.	Data	Descrizione	Redatto	Verificato	Approvato
A	15.04.2019	Emissione	Ing. D. Di Ranzo	Ing. F.M. La Camera	Ing. S. Lieto