
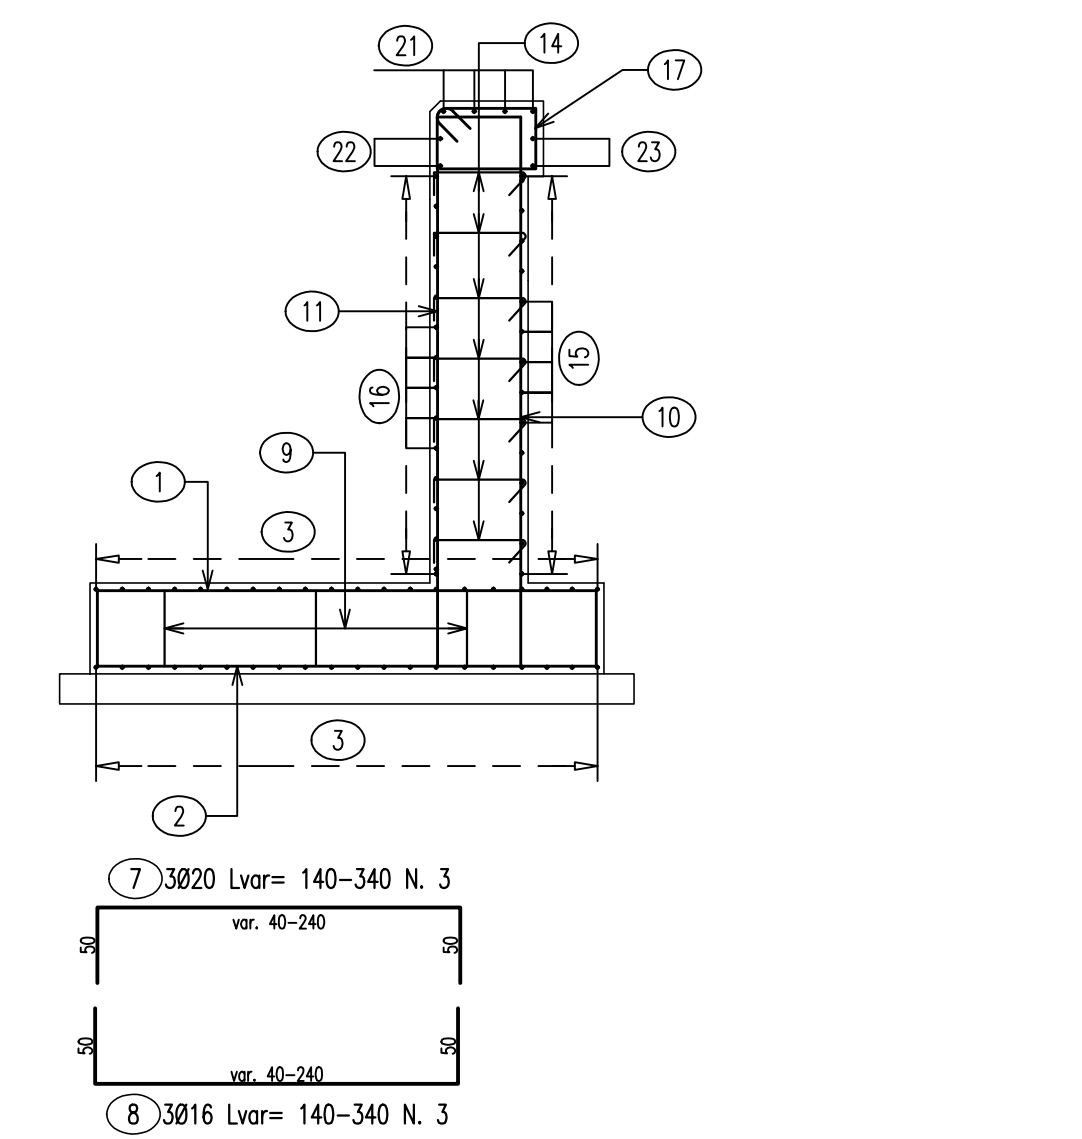
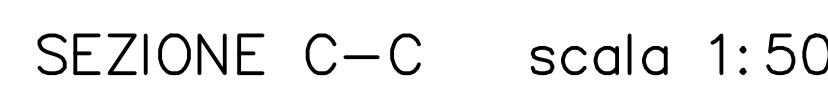
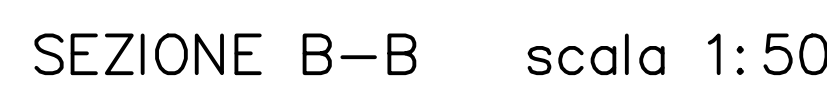
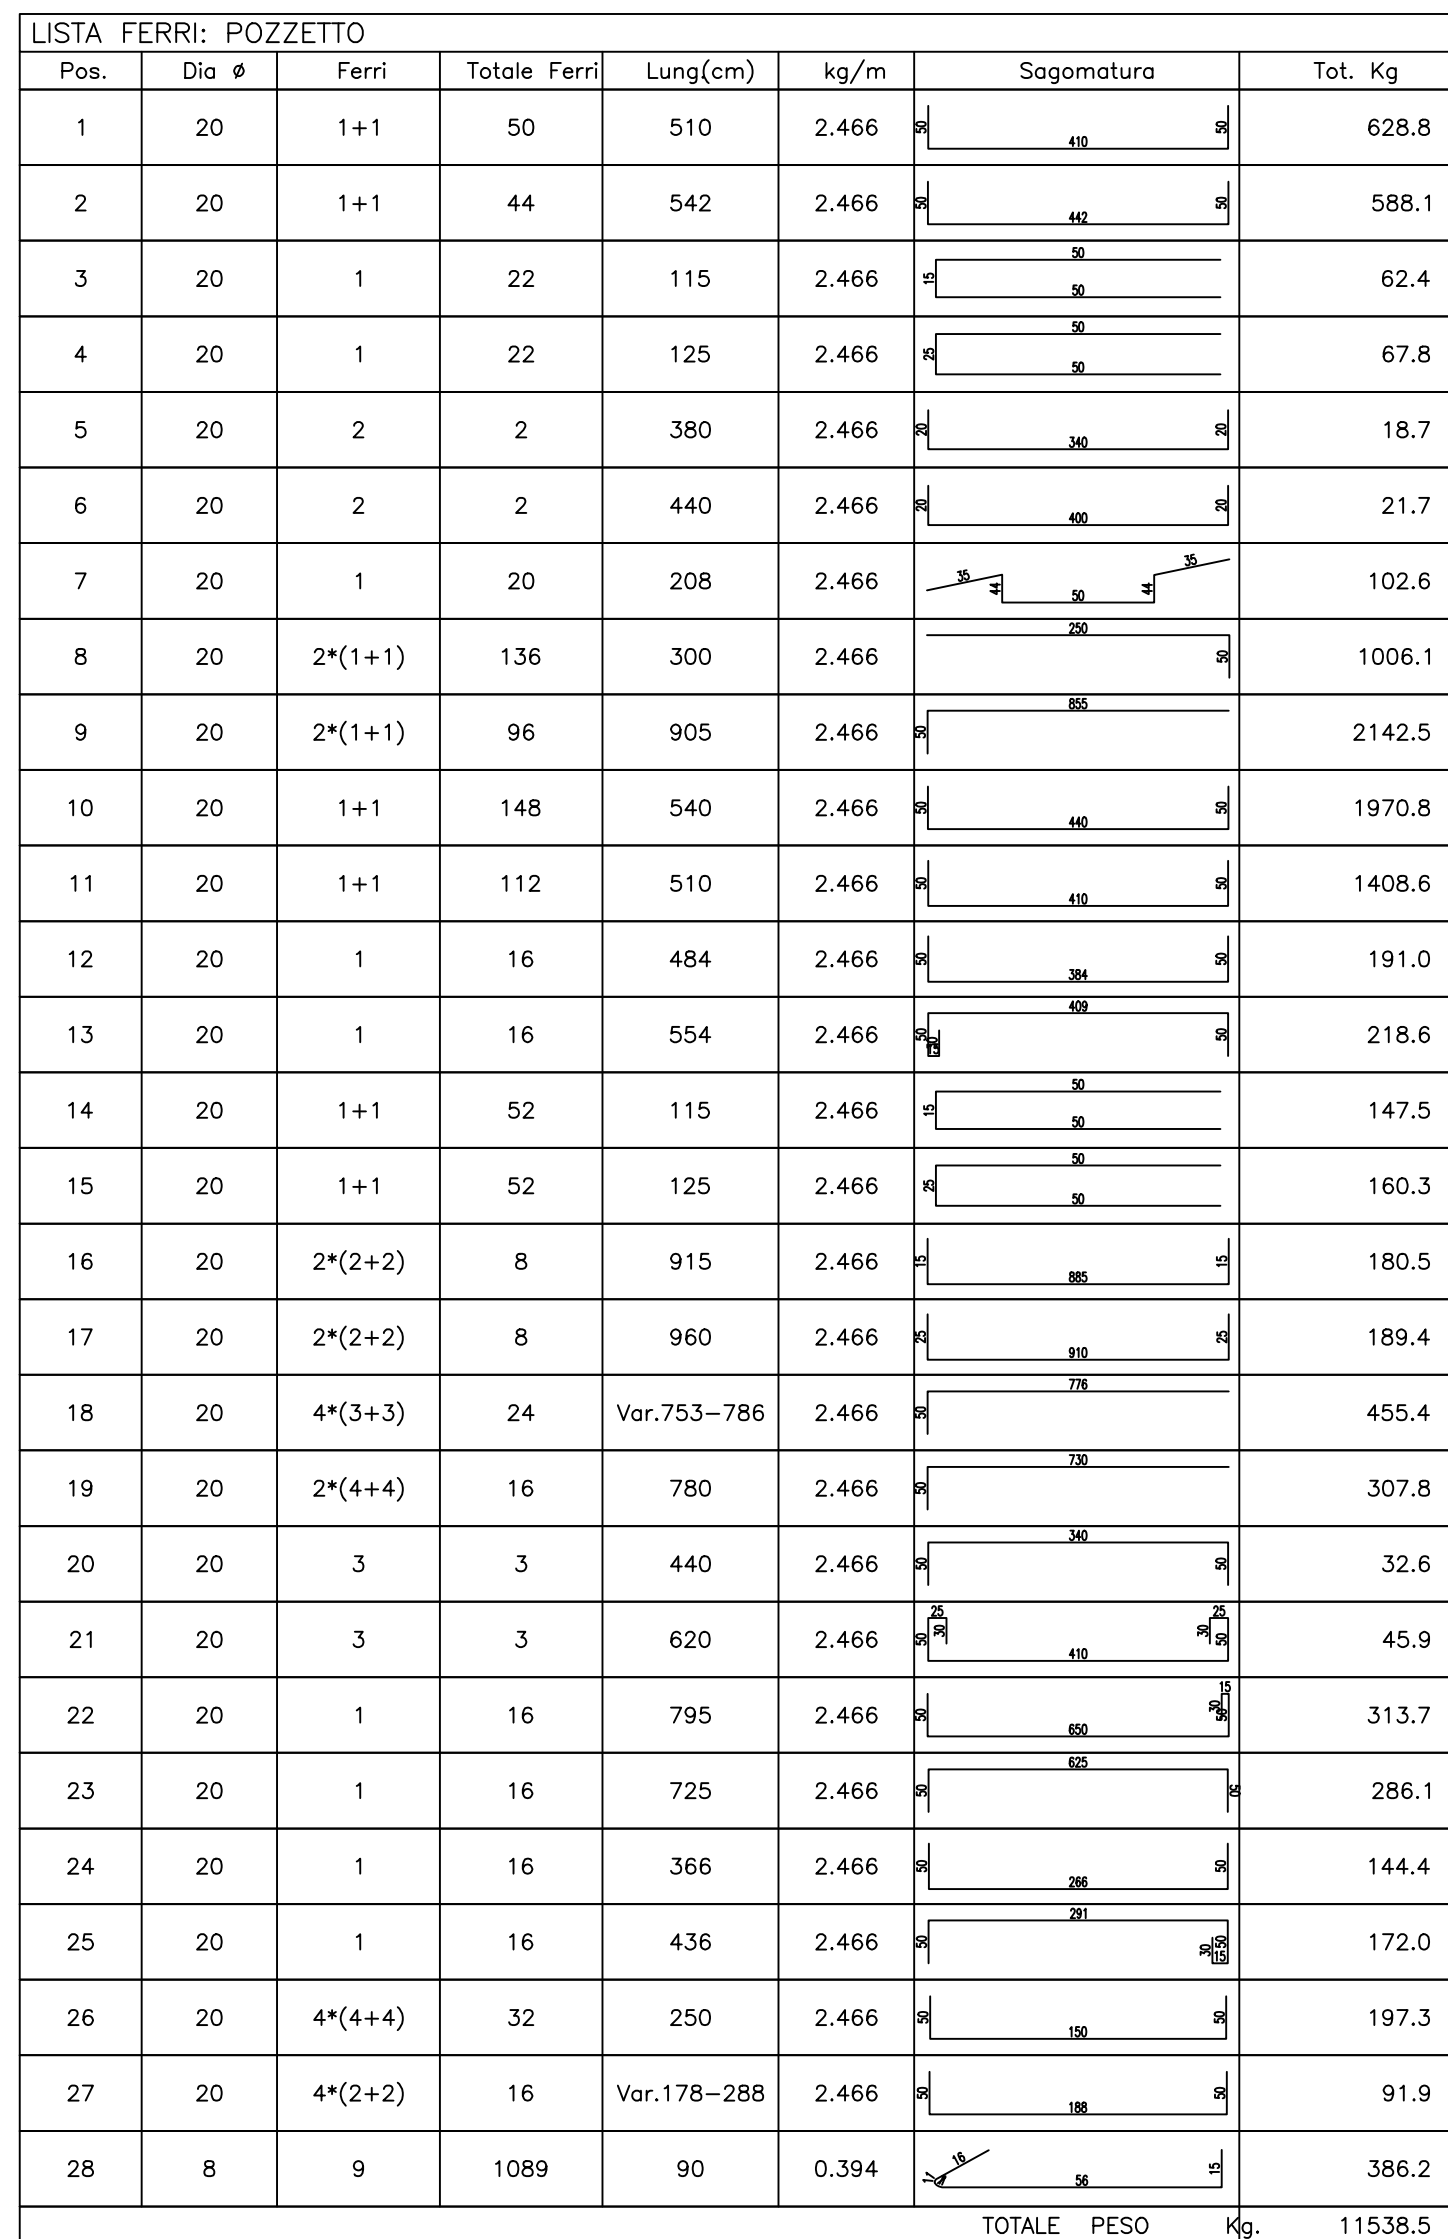
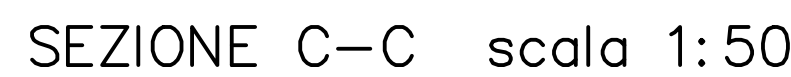


PIANTA SPICCATO scala 1:50

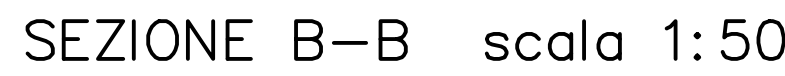

LISTA FERRI: MURI-VALLE							
Pos.	Dia #	Ferri	Totale Ferri	Lung(cm)	kg/m	Sogomatura	Tot. Kg
1	20	1	51	430	2.466		540.8
2	16	1	51	430	1.578		346.1
3	10	1+1	36	Var.570-594	0.617		129.3
4	10	1+1	36	Var.586-610	0.617		132.8
5	20	3	3	Var.140-342	2.466		17.8
6	16	3	3	Var.140-342	1.578		11.4
7	20	3	3	Var.140-340	2.466		17.8
8	16	3	3	Var.140-340	1.578		11.4
9	20	1	34	212	2.466		177.7
10	16	1	51	473	1.578		380.7
11	20	1	51	473	2.466		594.9
12	10	1	15	601	0.617		55.6
13	10	1	15	596	0.617		55.2
14	8	9	243	95	0.394		91.0
15	10	1	15	600	0.617		55.5
16	10	1	15	604	0.617		55.9
17	16	1	51	259	1.578		208.4
18	10	4	4	Var.566-570	0.617		14.0
19	10	2	2	620	0.617		7.7
20	10	2	2	620	0.617		7.7
21	10	4	4	Var.574-570	0.617		14.1
22	10	2	2	624	0.617		7.7
23	10	2	2	620	0.617		7.7
TOTALE PESO						Kg	2941.0

DG 41/08

LAVORI DI COSTRUZIONE DEL 3° MEGALOTTO DELLA S.S. 106 JONICA - CAT. B -
DALL'INNESTO CON LA S.S. 534 (km 365+150) A ROSETO CAPO SPULICO (km 400+000)

PROGETTO ESECUTIVO

**OPERE D'ARTE MINORI
TOMBINI IDRAULICI**

Tombino scatolare al km 36+318.12 - 3,00x2,00

Armatura muri - Tavola 2

CONTRAENTE GENERALE:
Società di Progetto

SIRJO S.C.p.A.

Presidente:
Dott. Arch. Maria Elena Cuzzocrea

PROGETTAZIONE :


ASTALDI

**salini
impregio**

Consistenti:

- STE - Progetto stradale ed Idraulica
- RICOGNOSCI - Opere in sottoriviera
- ITALCONSULT/SETECO - Strutture
- GEDIATIA - Geologia e idrogeologia
- GES - Geotecnica
- CINQUELO - Gallerie gineuriche
- ESPLANE - Ambiente
- LAND - Archeologia
- PROMETHEUSENGINEERING.IT - Sicurezza ed Impianti
- Ing. F.GATTU - Interferenze
- TECO - Esportati

Il coordinatore per la sicurezza:
ing. L.A. Gargiulo

IL RESPONSABILE DEL PROCEDIMENTO:
Ing. R. Lapenta

Il progettista:
Dott. Ing. S.Lieto

Repr.: -

Codice Progetto:	Codice Elaborato:
L O 7 1 6 C E I 9 0 0 1	T 0 4 T S 8 4 S T R A R 0 3 A

Scala di rappresentazione: varie

Rev.	Data	Descrizione	Redatto	Verificato	Approvato
A	15.04.2019	Emissione	Ing. D. Di Renzo	Ing. P.M. La Camera	Ing. S. Lieto