



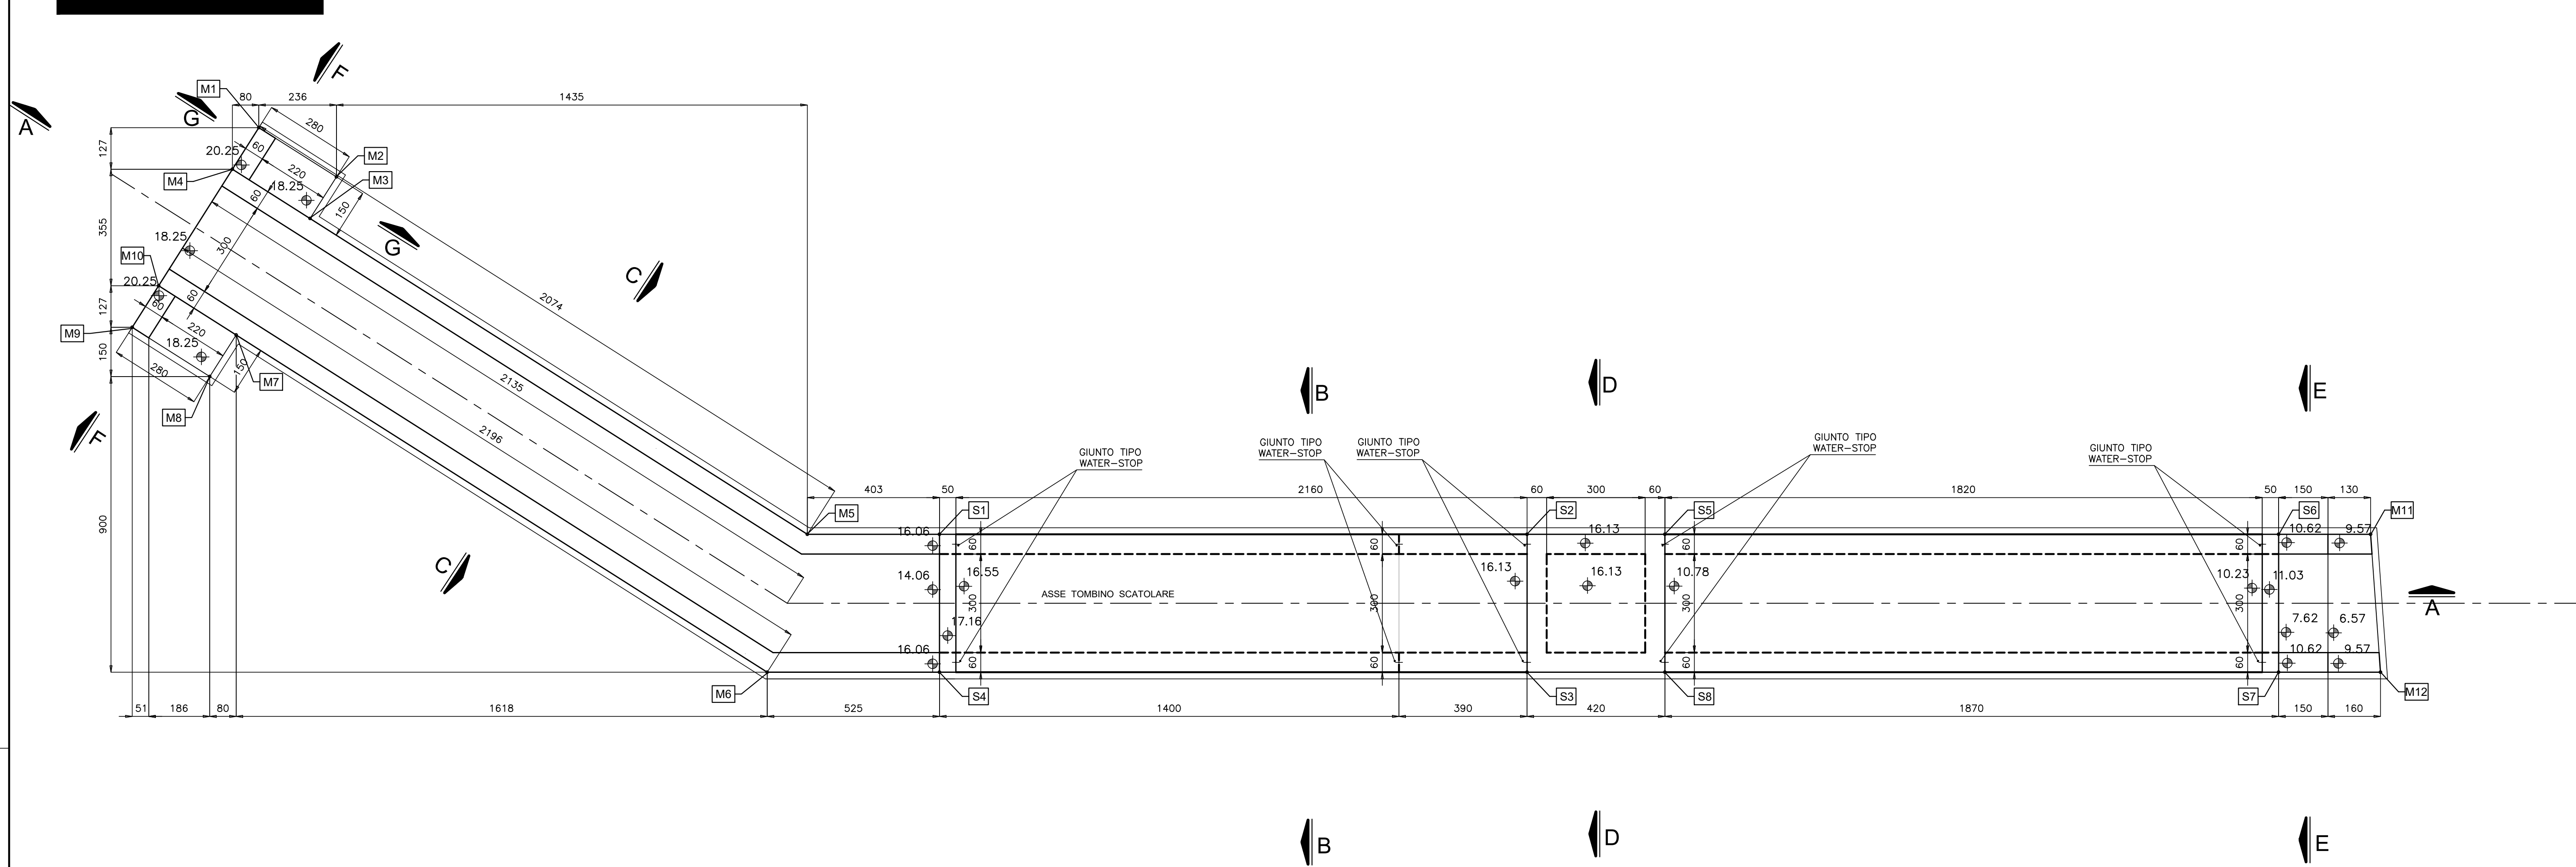


COORDINATE PUNTI NOTEVOLI			
TOMBINO SCATOLARE			
S1	X=57026.495 Y=112792.158	S5	X=57048.356 Y=112795.394
S2	X=57044.201 Y=112794.779	S6	X=57066.854 Y=112798.132
S3	X=57044.816 Y=112790.624	S7	X=57067.469 Y=112793.977
S4	X=57027.605 Y=112788.077	S8	X=57048.971 Y=112791.239
FONDAZIONE MURI			
M1	X=57004.167 Y=112801.371	M7	X=57004.409 Y=112795.025
M2	X=57006.725 Y=112800.232	M8	X=57003.799 Y=112793.654
M3	X=57006.116 Y=112798.862	M9	X=57001.241 Y=112794.792
M4	X=57003.558 Y=112800.000	M10	X=57001.850 Y=112796.163
M5	X=57022.510 Y=112781.568	M11	X=57069.625 Y=112798.542
M6	X=57021.918 Y=112787.235	M12	X=57070.537 Y=112794.431


SEZIONE A-A scala 1:100

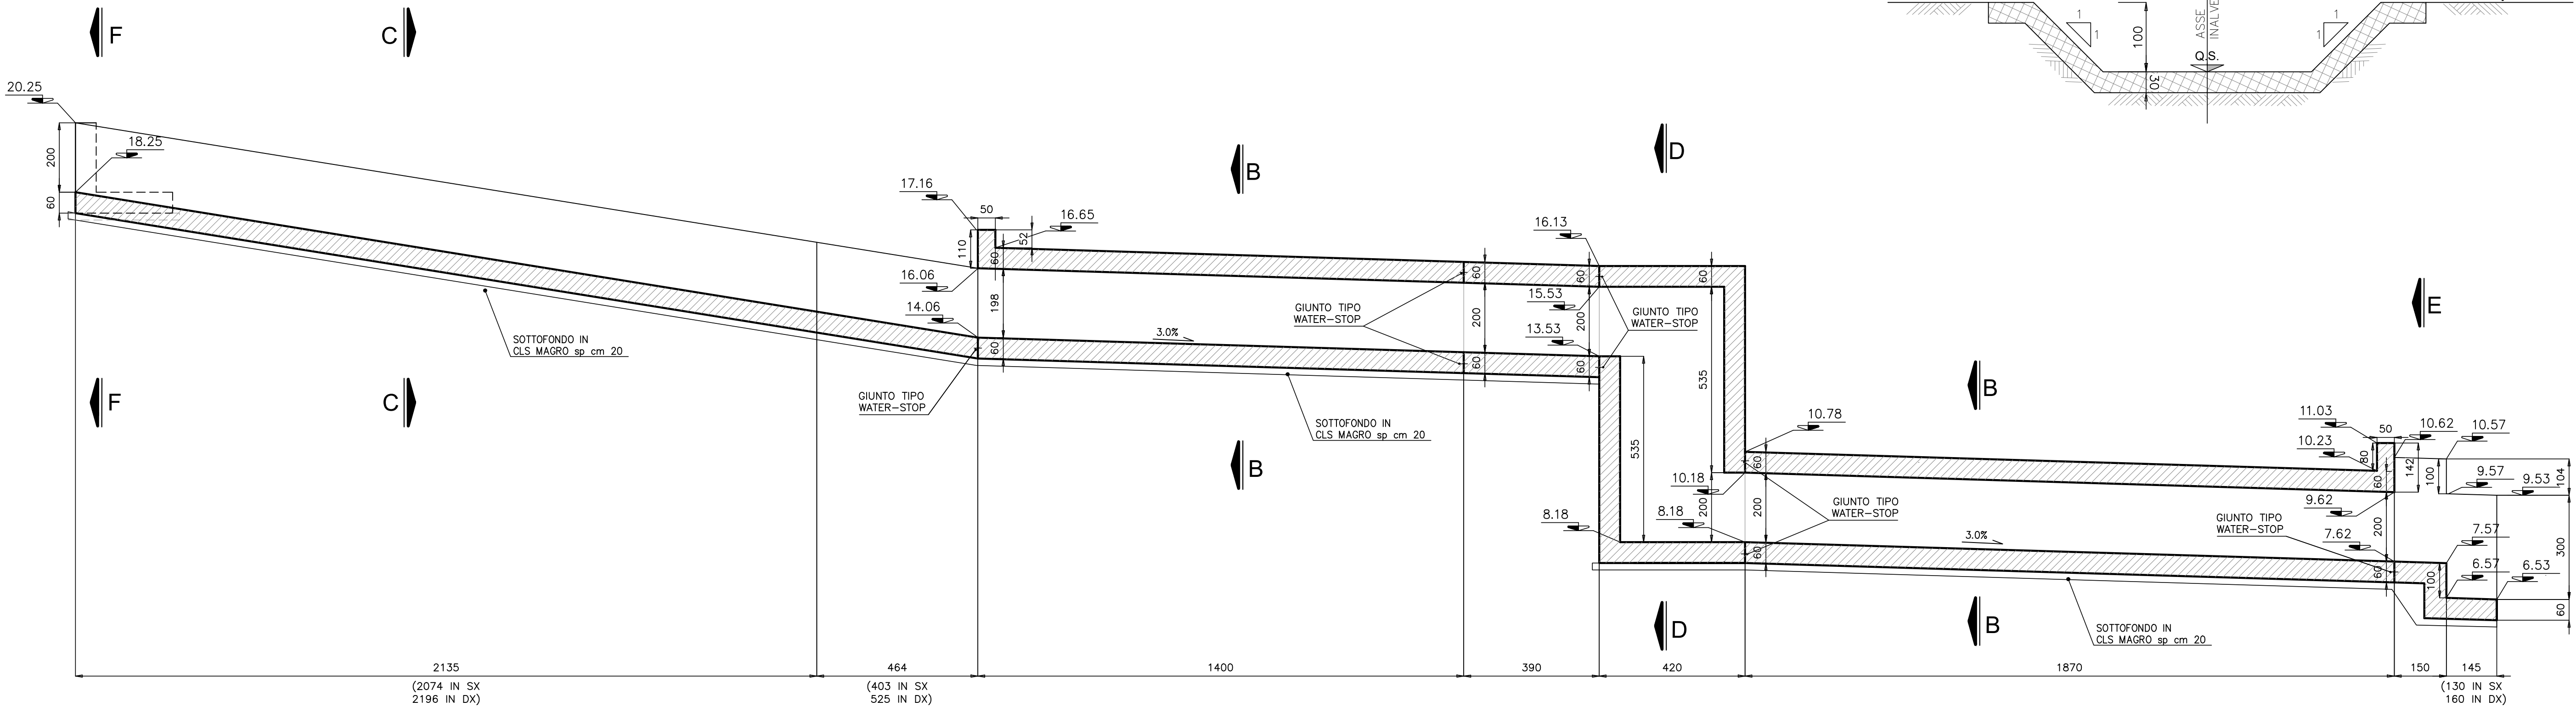


SEZIONE INALVEAZIONE scala 1:50

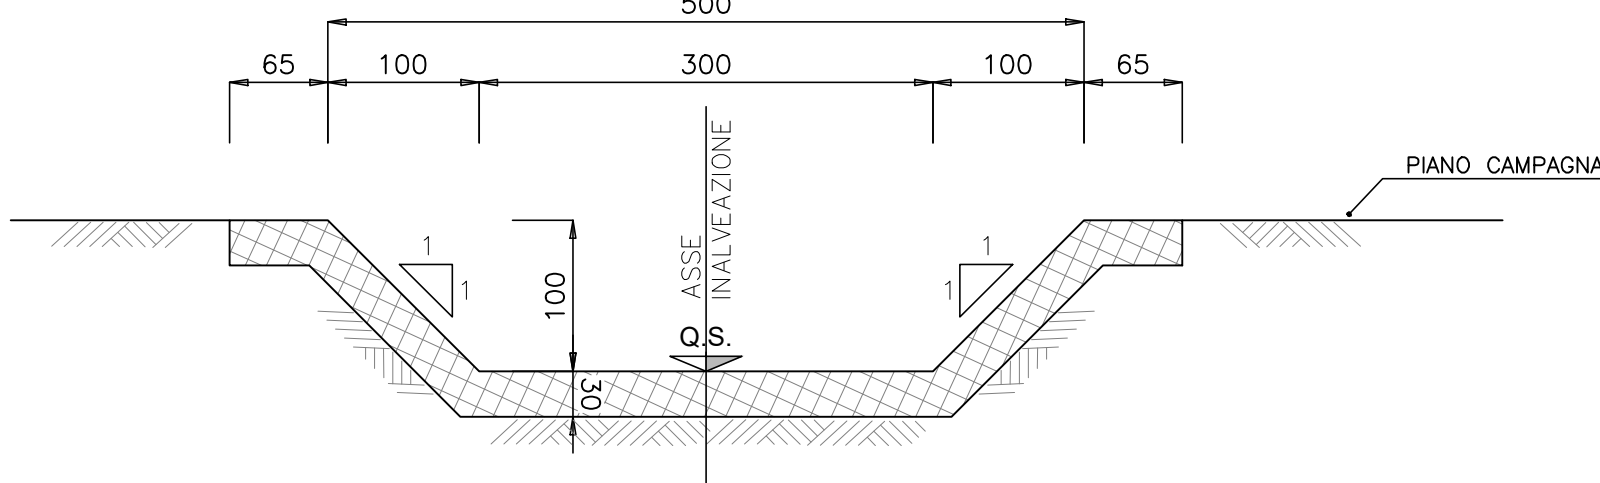


SEZIONE TRASVERSALE B-B scala 1:50

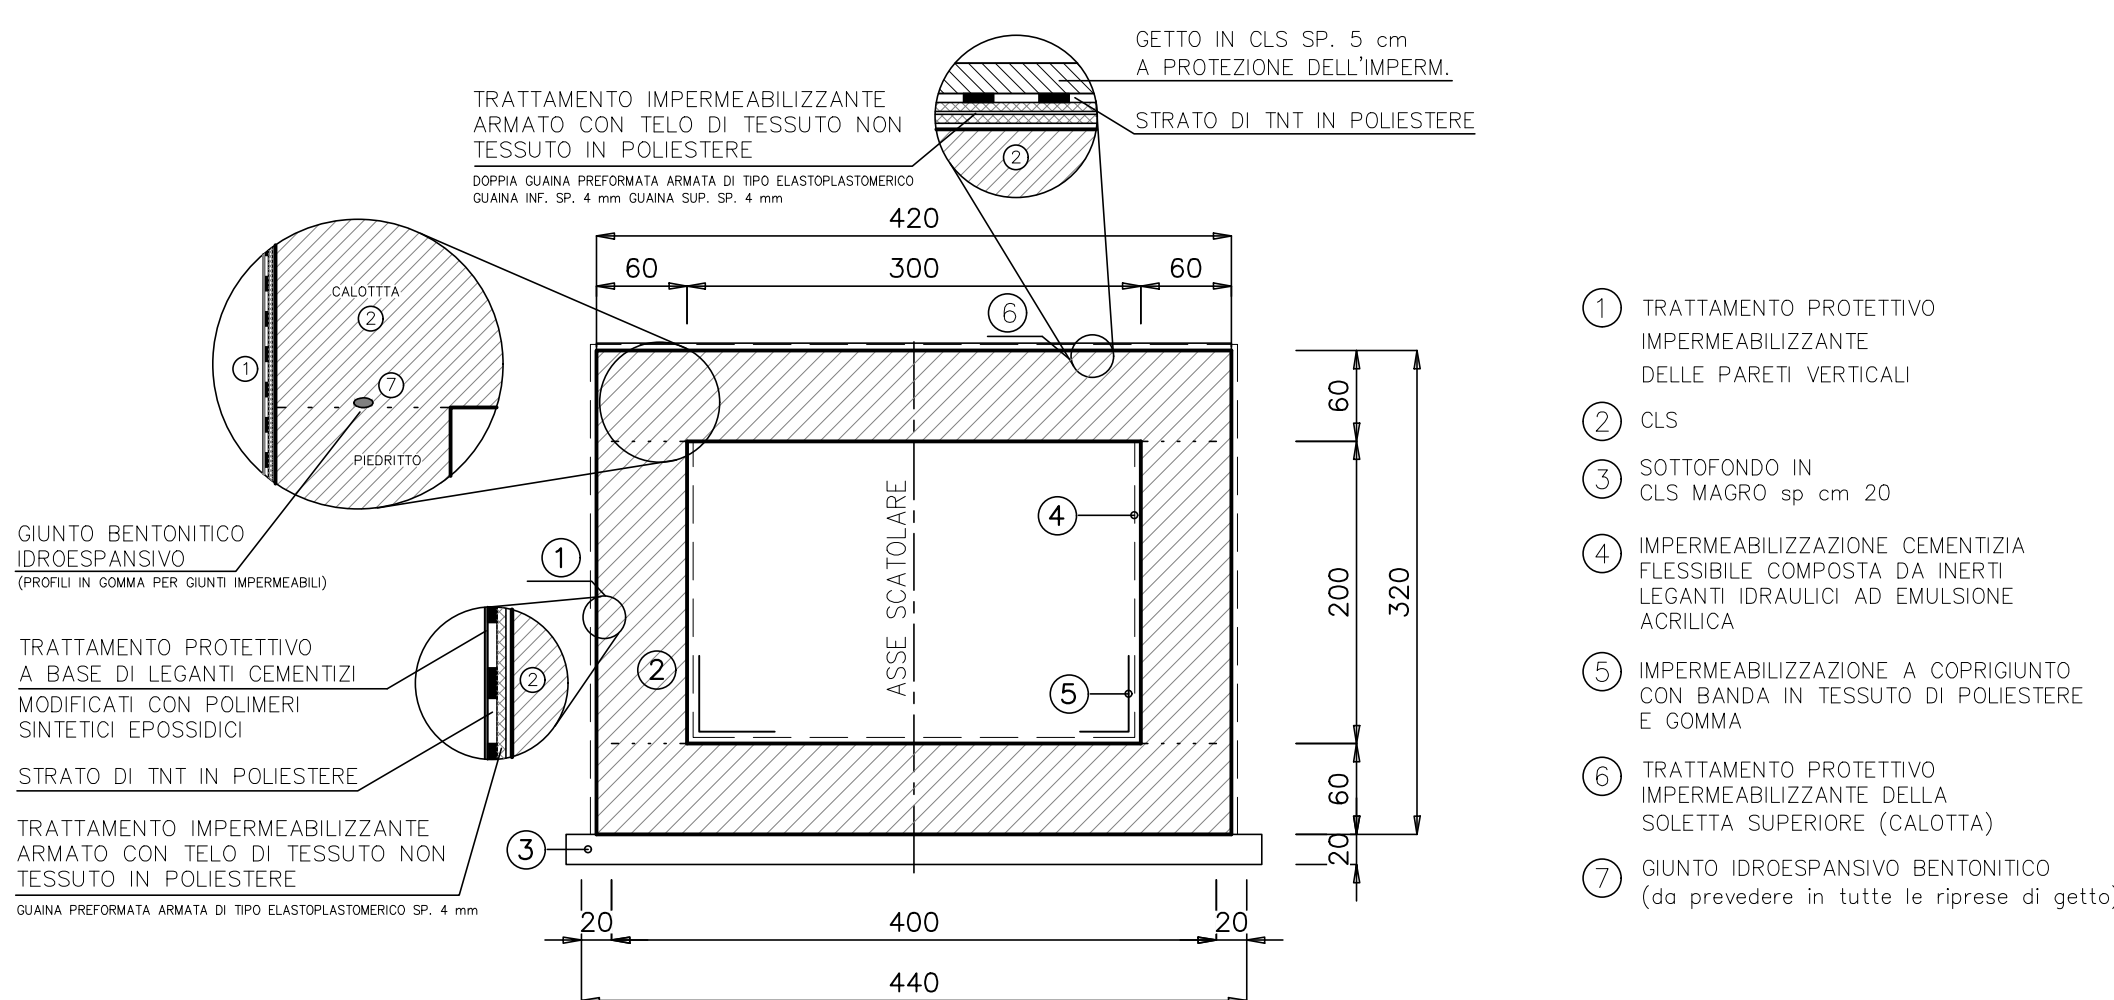


SEZIONE D-D scala 1:50

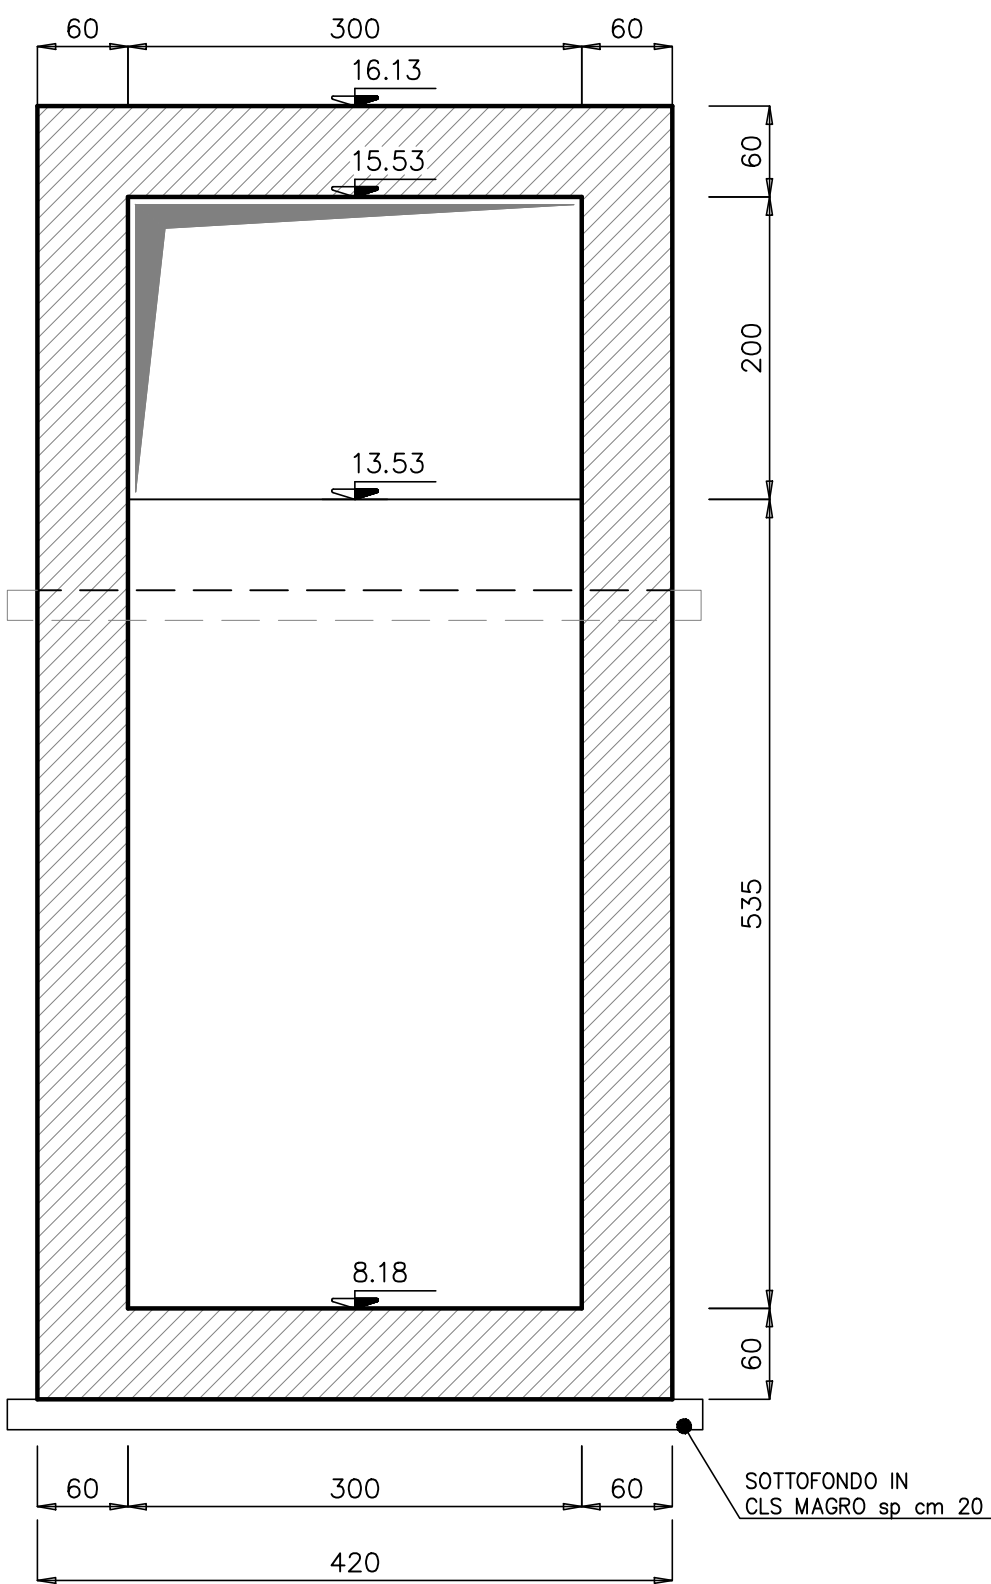


SEZIONE C-C scala 1:50

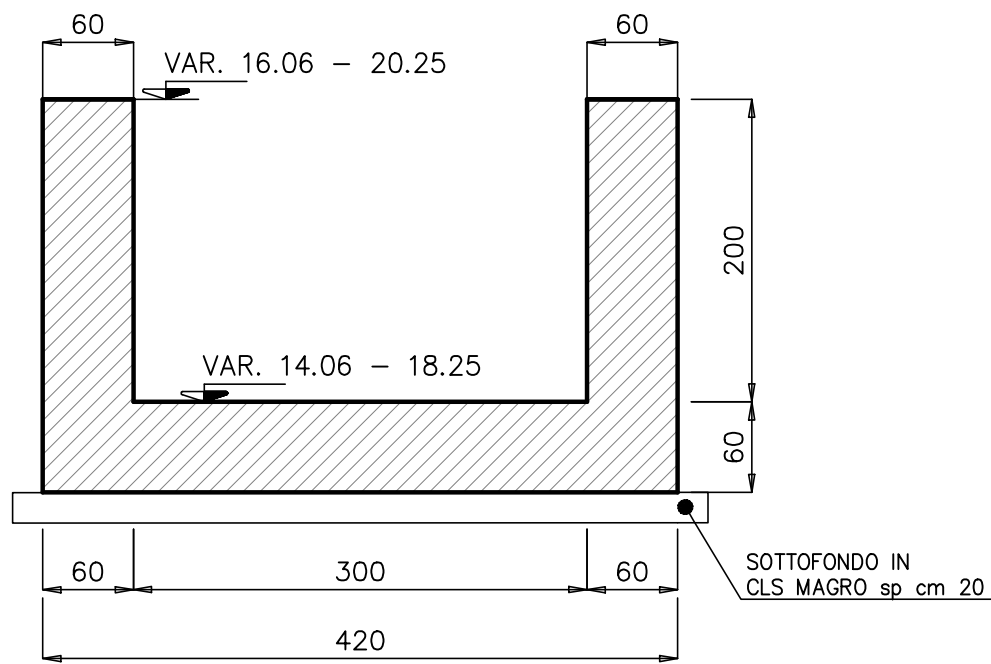


SEZIONE E-E scala 1:50

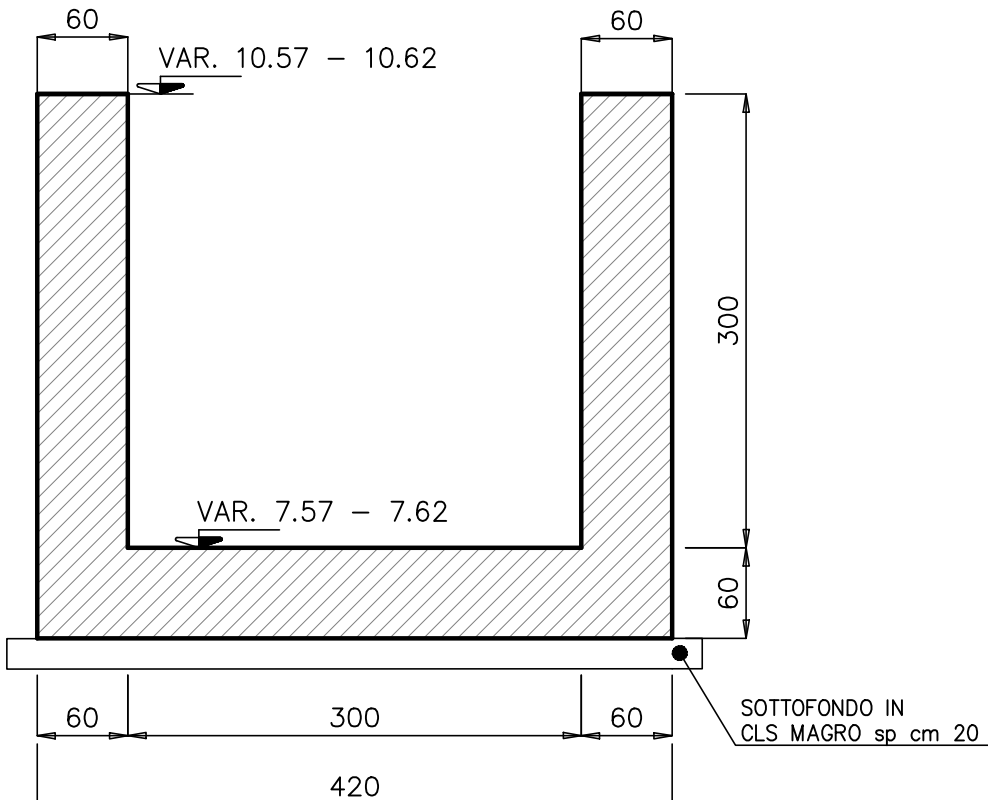

SEZIONE G-G scala 1:50

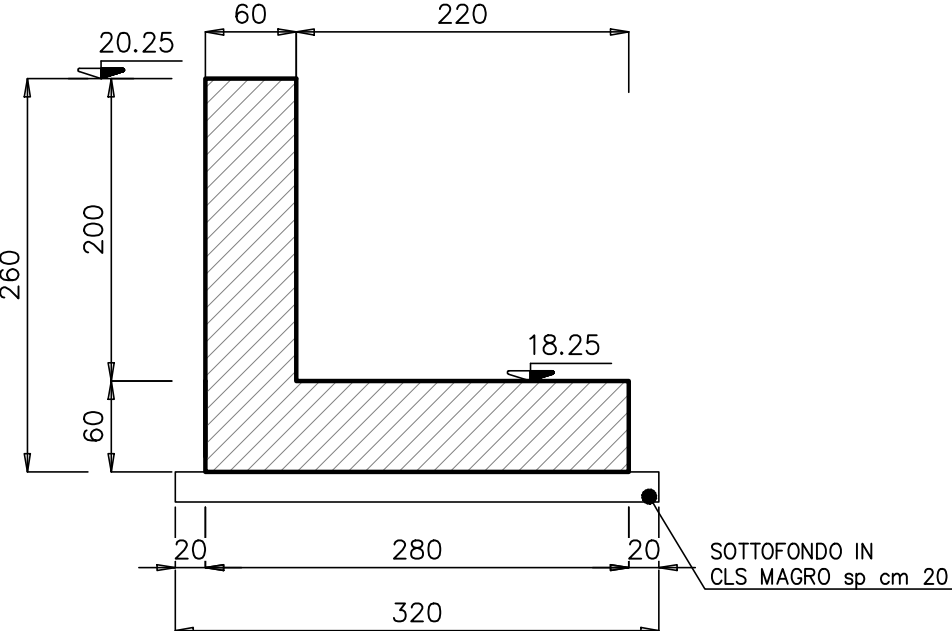

SEZIONE F-F scala 1:50

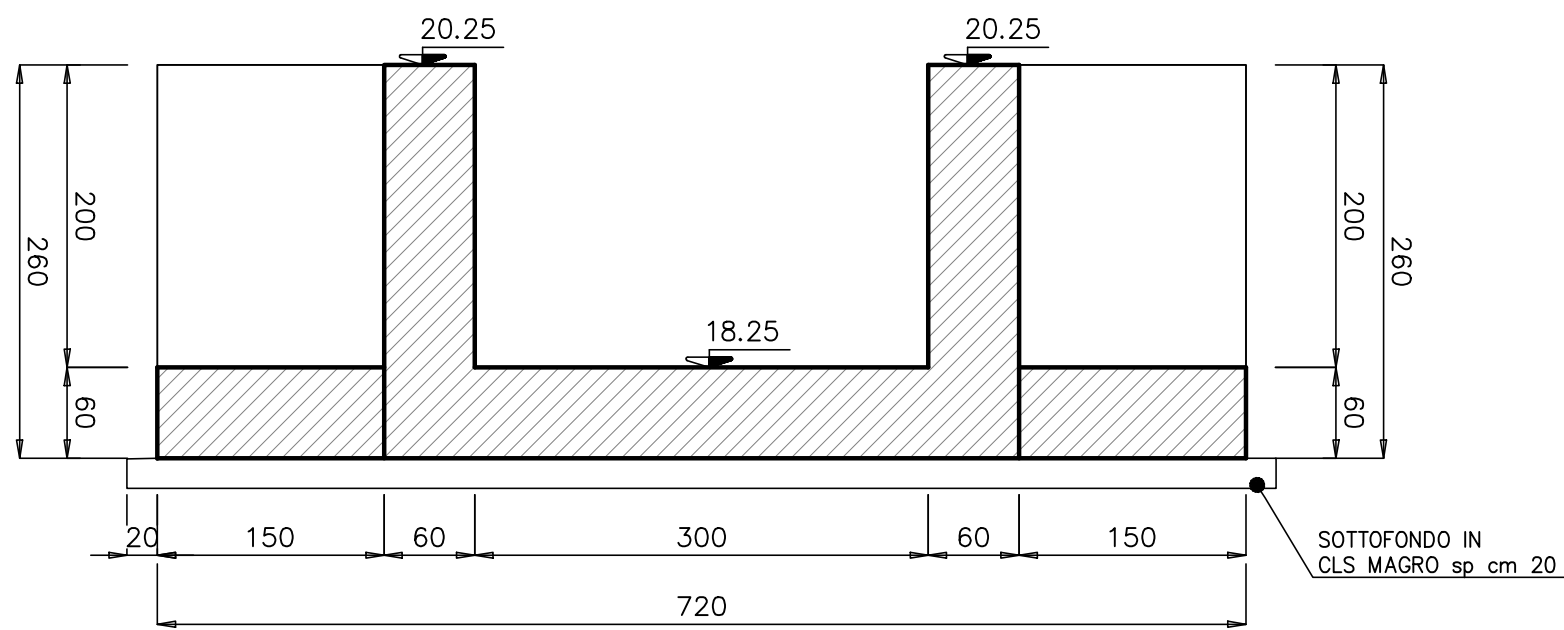

ANAS S.p.A.
DIREZIONE GENERALE
DG 41/08
LAVORI DI COSTRUZIONE DEL 3° MEGALOTTO DELLA S.S. 106 JONICA - CAT. B -
DALL'INNESTO CON LA S.S. 534 (km 365+150) A ROSETO CAPO SPULICO (km 400+000)

PROGETTO ESECUTIVO
OPERE D'ARTE MINORI
TOMBINI IDRAULICI
Tombino scatolare al km 36+525.50 - 3,00x2,00
Carpenteria e dettagli

CONTRAENTE GENERALE:
Società di Progetto
SIRJO s.C.p.A.
Presidente:
Dott. Arch. Maria Elena Cuzzocrea

PROGETTAZIONE:
ASTALDI
Il progettista:
Dott. Ing. S. Lieto

Consulenti:
STE - Progetto stradale ed Idraulica
ROCCASOL - Opere in sotterraneo
ITALCONSULTISTICO - Strutture
GEODATA - Geologia e Idrogeologia
GES - Geotecnica
CINQUEO - Gallerie grotte
ECOPANE - Ambiente
LAND - Archeologia
PROHETEDENGINEERING.IT - Sicurezza ed Impianti
Ing. F. GATTO - Interferenze
TECO - Esperti

Il coordinatore per la sicurezza:
Ing. L.A. Gargiulo
IL RESPONSABILE DEL PROCEDIMENTO:
Ing. R. Laporta

Rep.: -
Codice Progetto: **L0716CE1901**
Codice Elaborato: **T04T85STRDC01A**
Scala di rappresentazione: varie

Rev.	Data	Descrizione	Redatto	Verificato	Approvato
A	15.04.2019	Emissione	Ing. D. Di Ranza	Ing. F.M. La Camera	Ing. S. Lieto