



POZZETTO CENTRALE

PIANTA SPICCATO scala 1:50

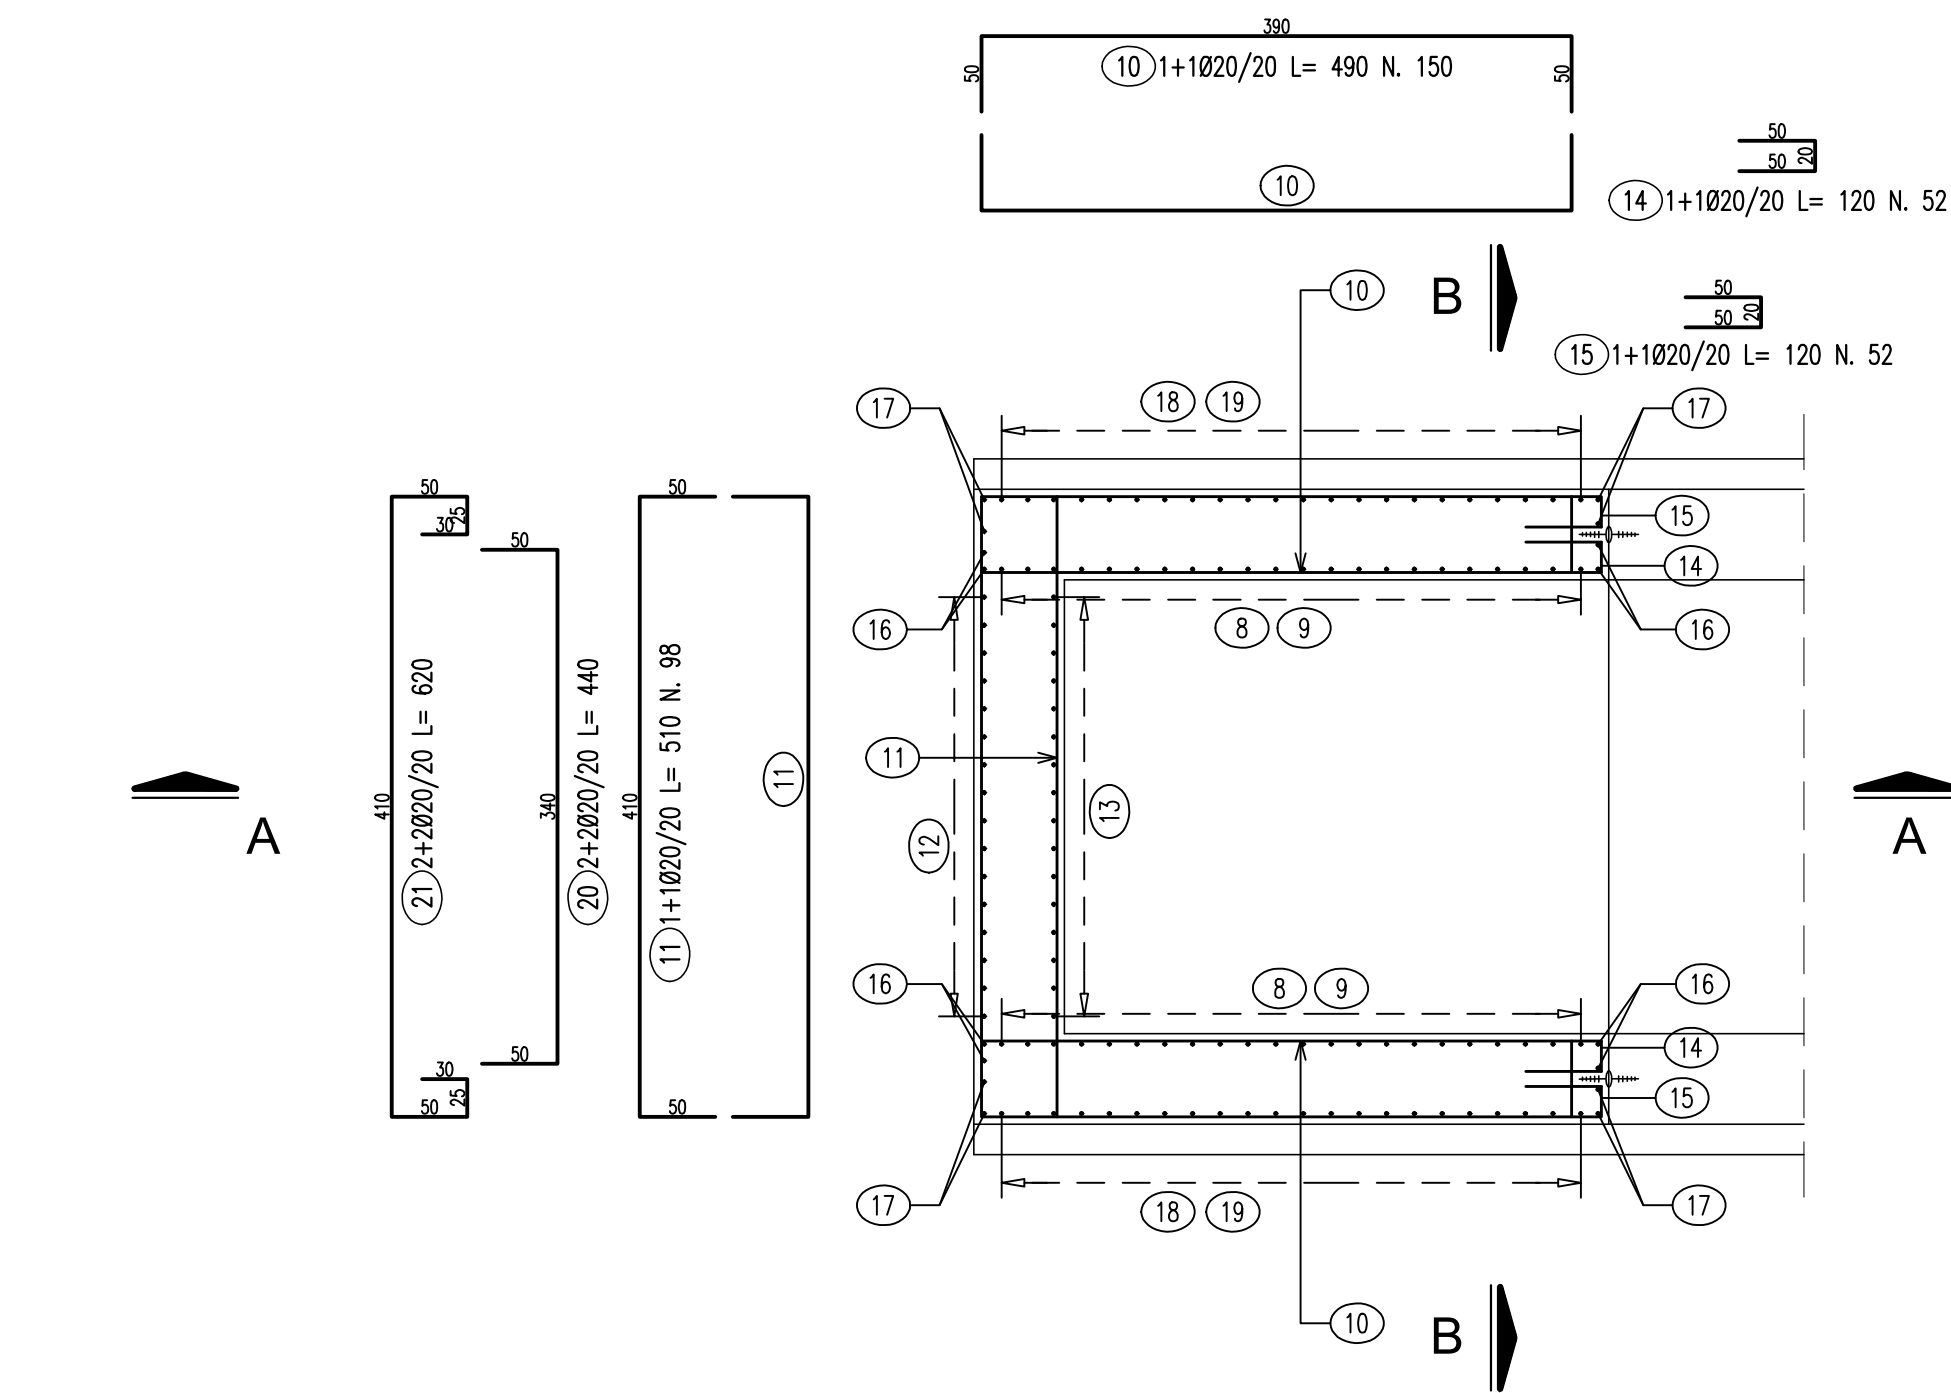


SEZIONE B-B scala 1:50

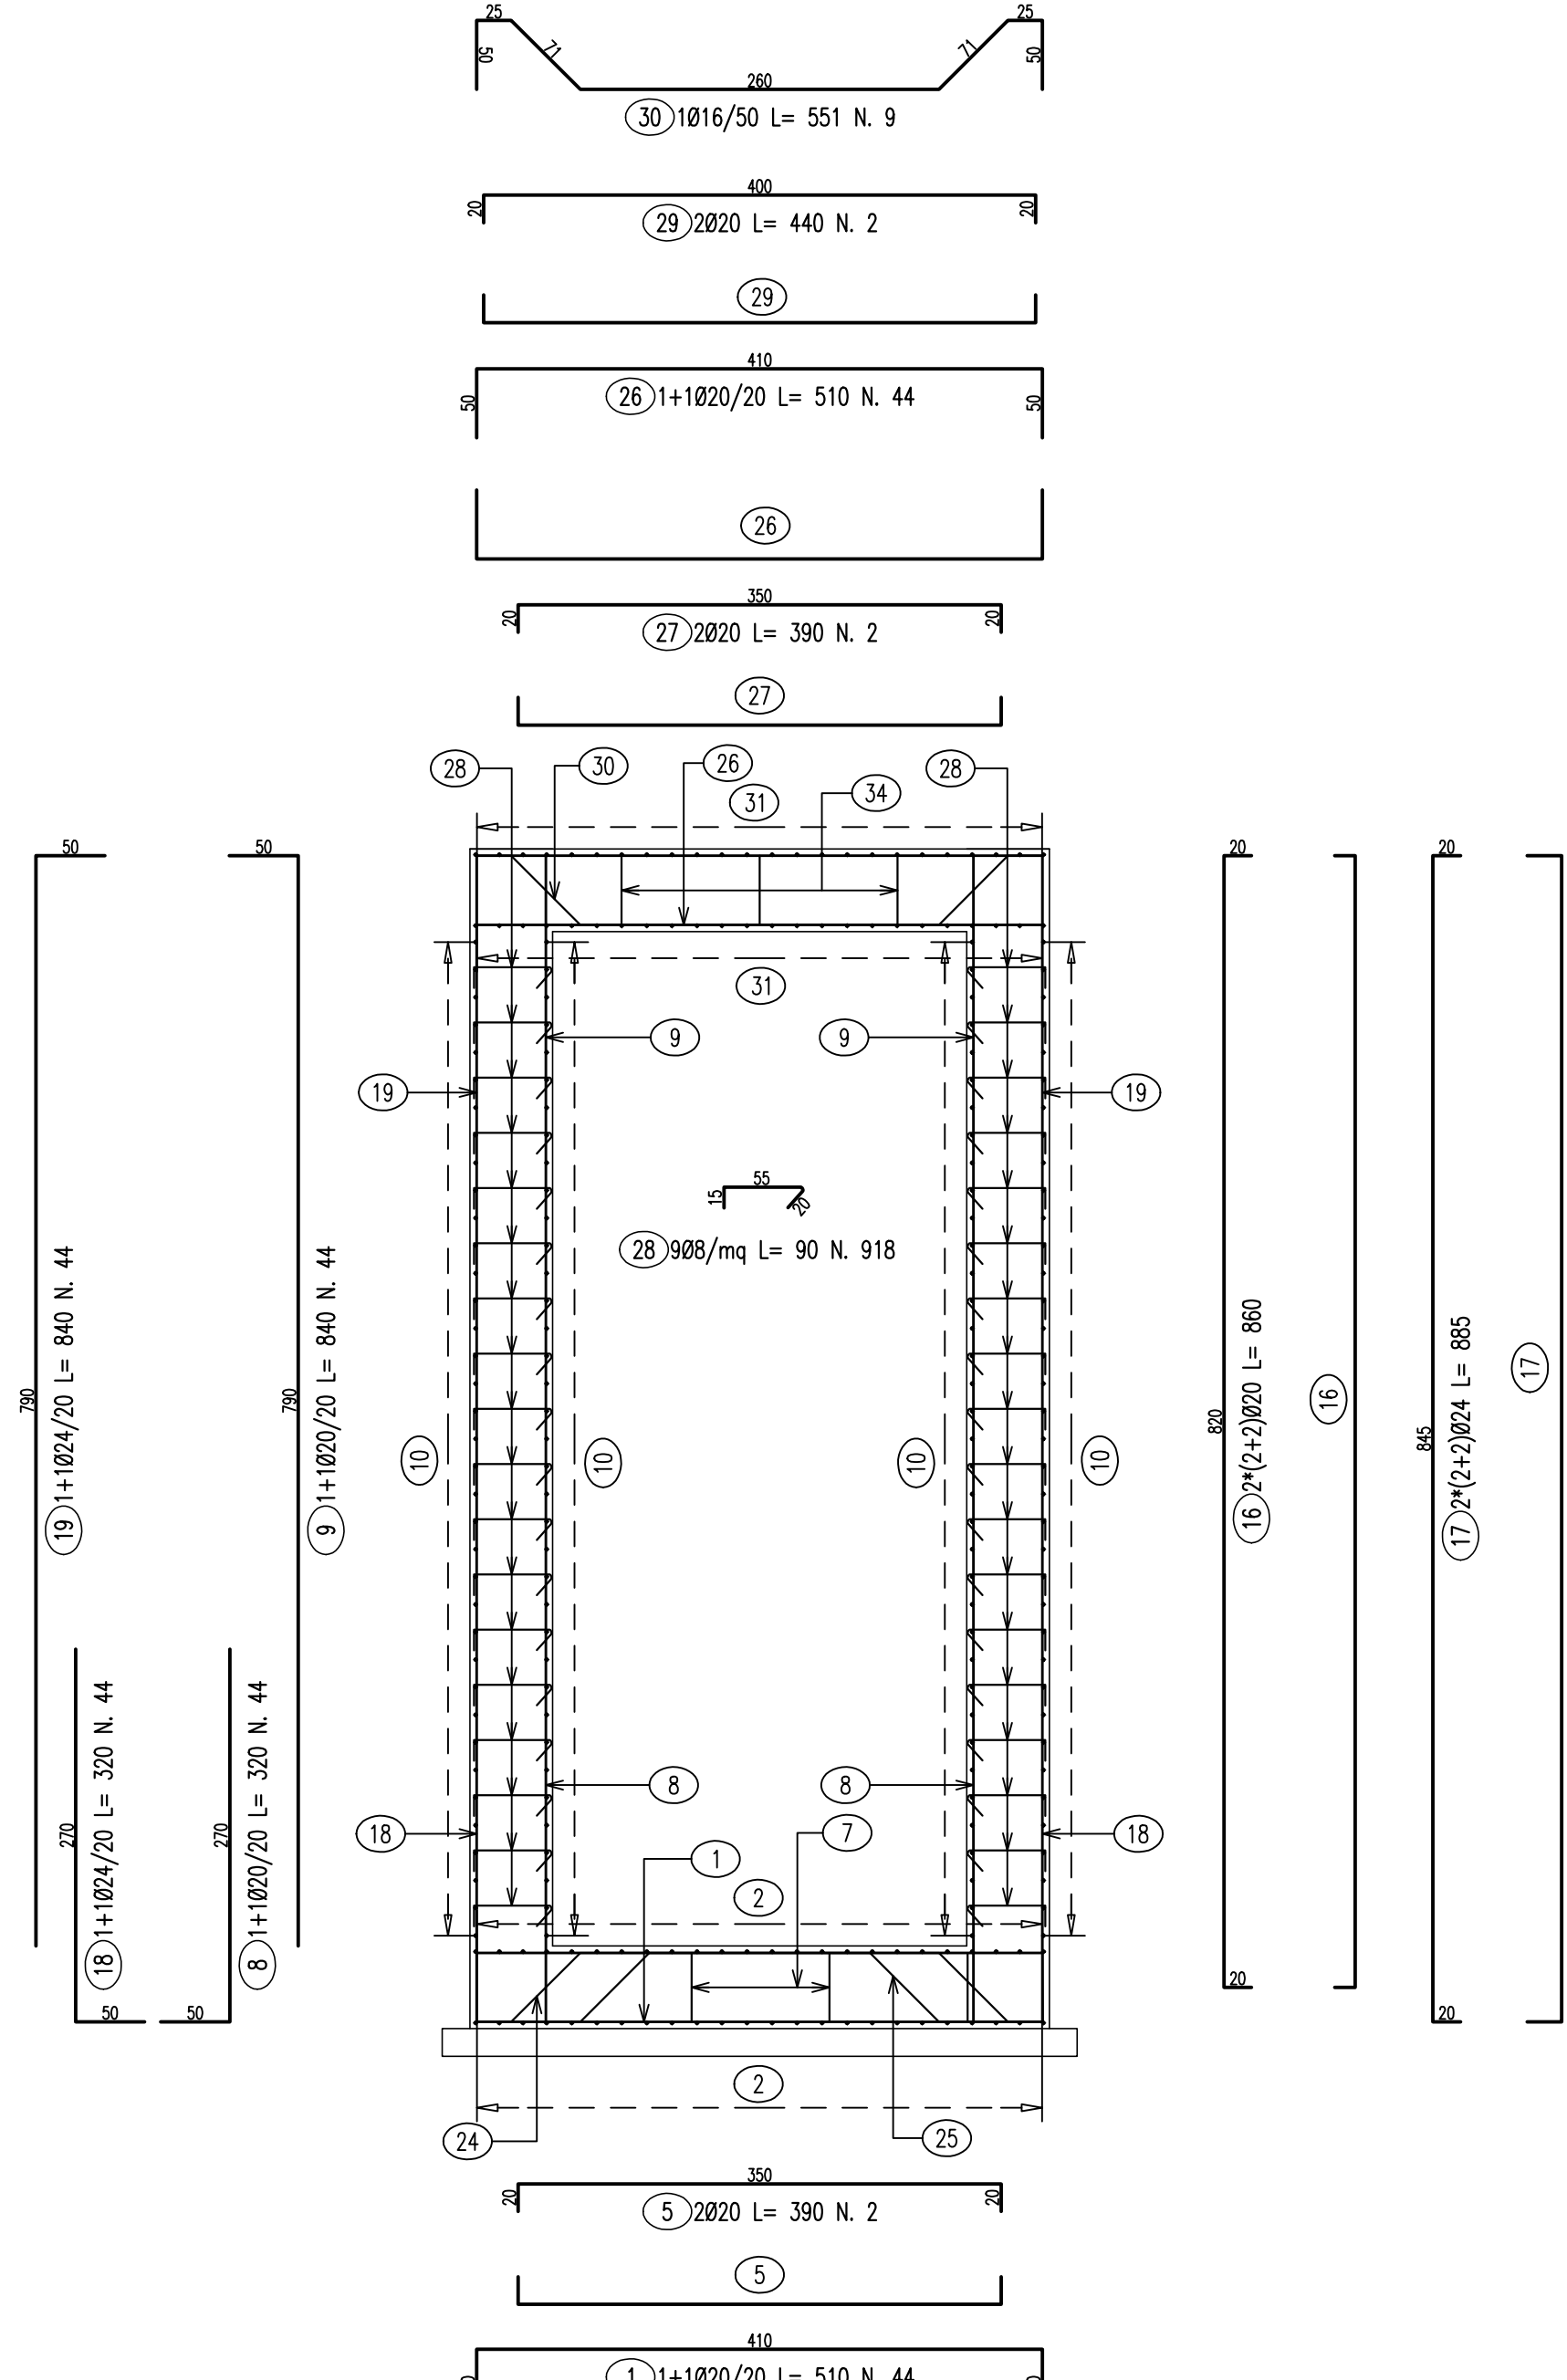


LISTA FERRI: POZZETTO							
Pos.	Dia. #	Ferri	Totale Ferri	Lung.(cm)	kg/m	Sagomatura	Tot. Kg.
1	20	1+1	44	510	2.466		553.4
2	20	1+1	44	492	2.466		533.8
3	20	1	22	120	2.466		65.1
4	20	1	22	120	2.466		65.1
5	20	2	2	390	2.466		19.2
6	20	2	2	440	2.466		21.7
7	20	1	18	208	2.466		92.3
8	20	1+1	44	320	2.466		347.2
9	20	1+1	44	840	2.466		911.4
10	20	1+1	150	490	2.466		1812.5
11	20	1+1	98	510	2.466		1232.5
12	24	1	16	660	3.551		375.0
13	20	1	16	735	2.466		290.0
14	20	1+1	52	120	2.466		153.9
15	20	1+1	52	120	2.466		153.9
16	20	2*(2+2)	8	860	2.466		169.7
17	24	2*(2+2)	8	885	3.551		251.4
18	24	1+1	44	320	3.551		500.0

SEZIONE C-C scala 1:50

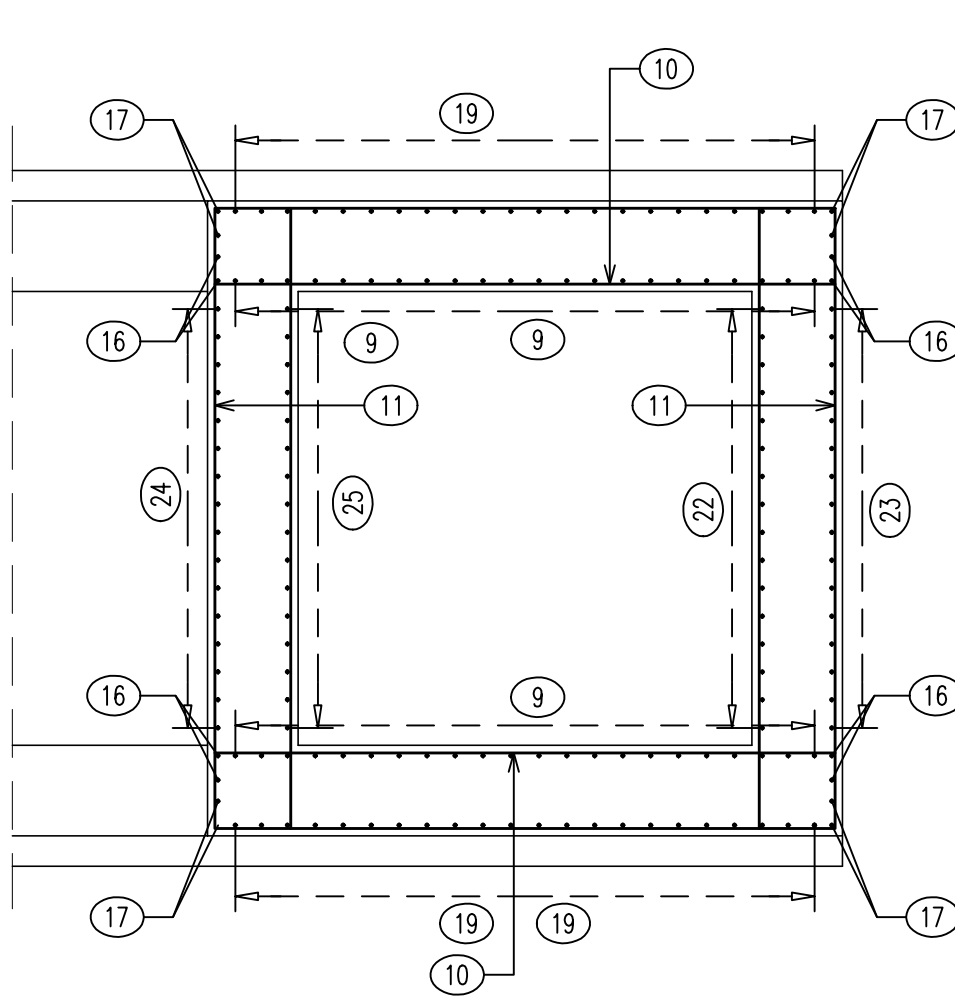


SEZIONE A-A scala 1:50

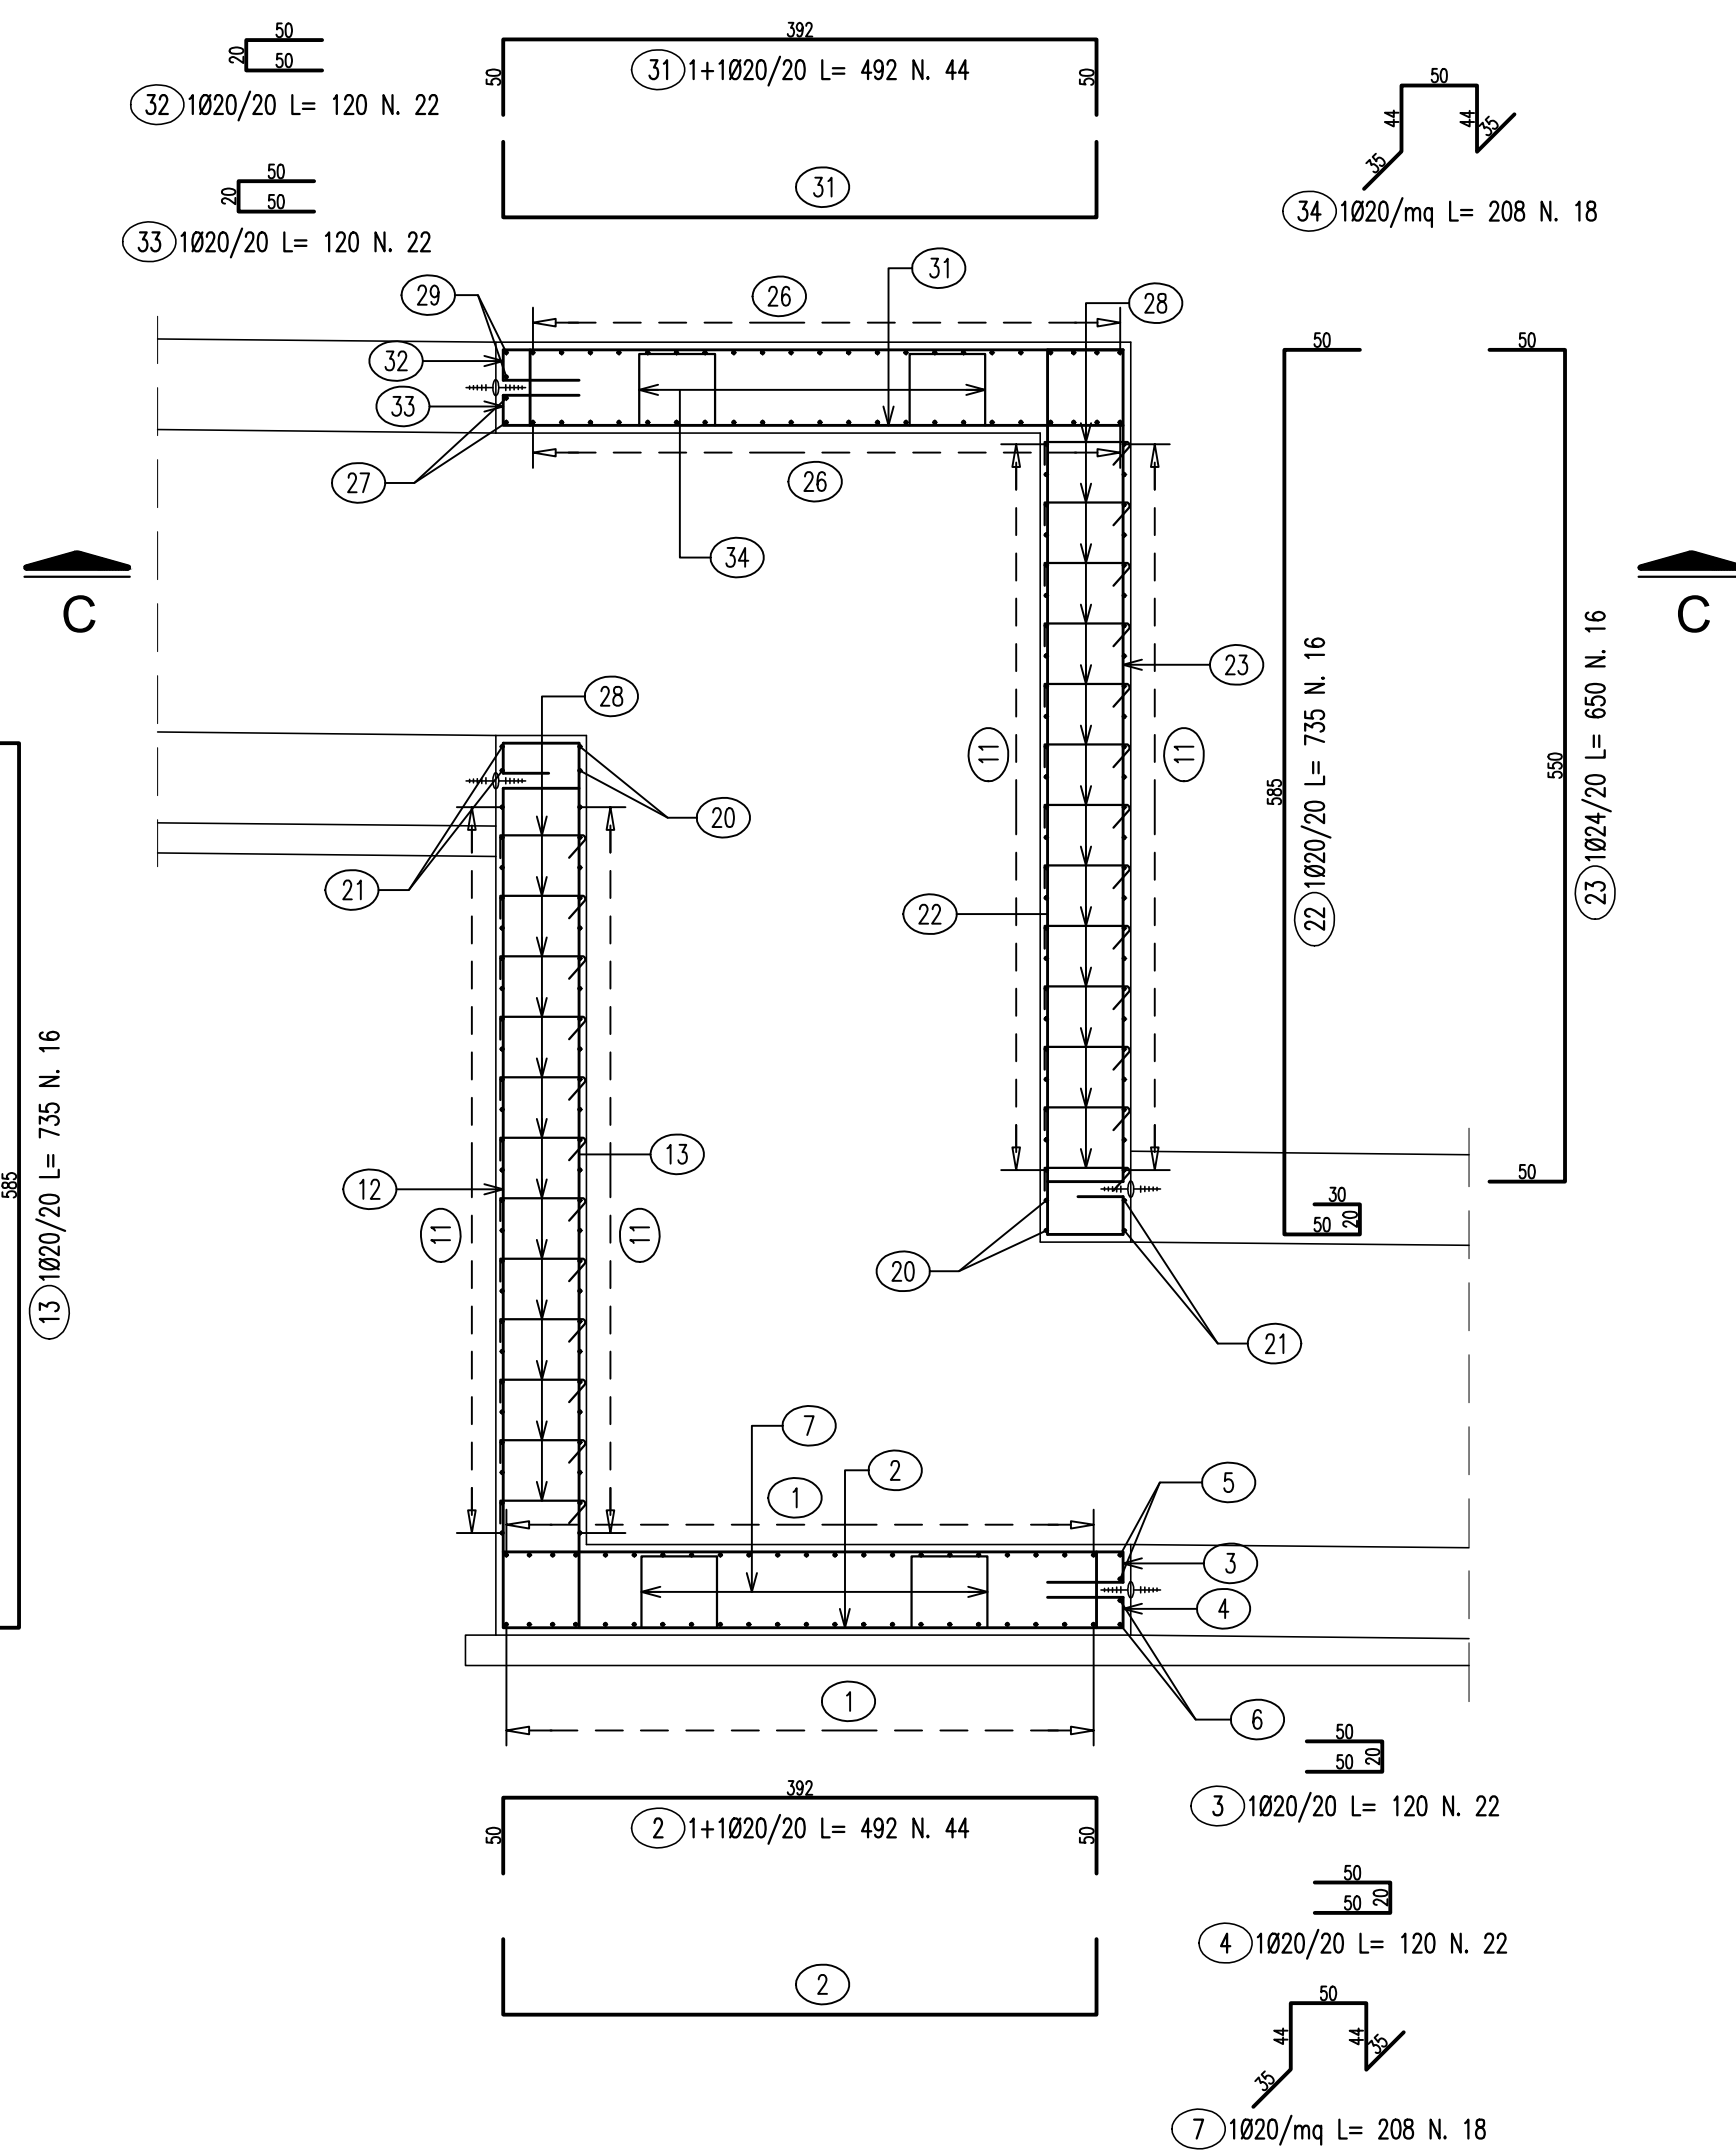


LISTA FERRI: POZZETTO							
Pos.	Dia. #	Ferri	Totale Ferri	Lung.(cm)	kg/m	Sagomatura	Tot. Kg.
19	24	1+1	44	840	3.551		1312.4
20	20	2+2	4	440	2.466		43.4
21	20	2+2	4	620	2.466		61.2
22	20	1	16	735	2.466		290.0
23	24	1	16	650	3.551		369.3
24	16	1	12	551	1.578		104.3
25	16	1	9	551	1.578		78.3
26	20	1+1	44	510	2.466		553.4
27	20	2	2	390	2.466		19.2
28	8	9	918	90	0.394		325.5
29	20	2	2	440	2.466		21.7
30	16	1	9	551	1.578		78.3
31	20	1+1	44	492	2.466		533.8
32	20	1	22	120	2.466		65.1
33	20	1	22	120	2.466		65.1
34	20	1	18	208	2.466		92.3
TOTALE PESO						Kg.	11561.5

MURO DI VALLE


PIANTA scala 1:50

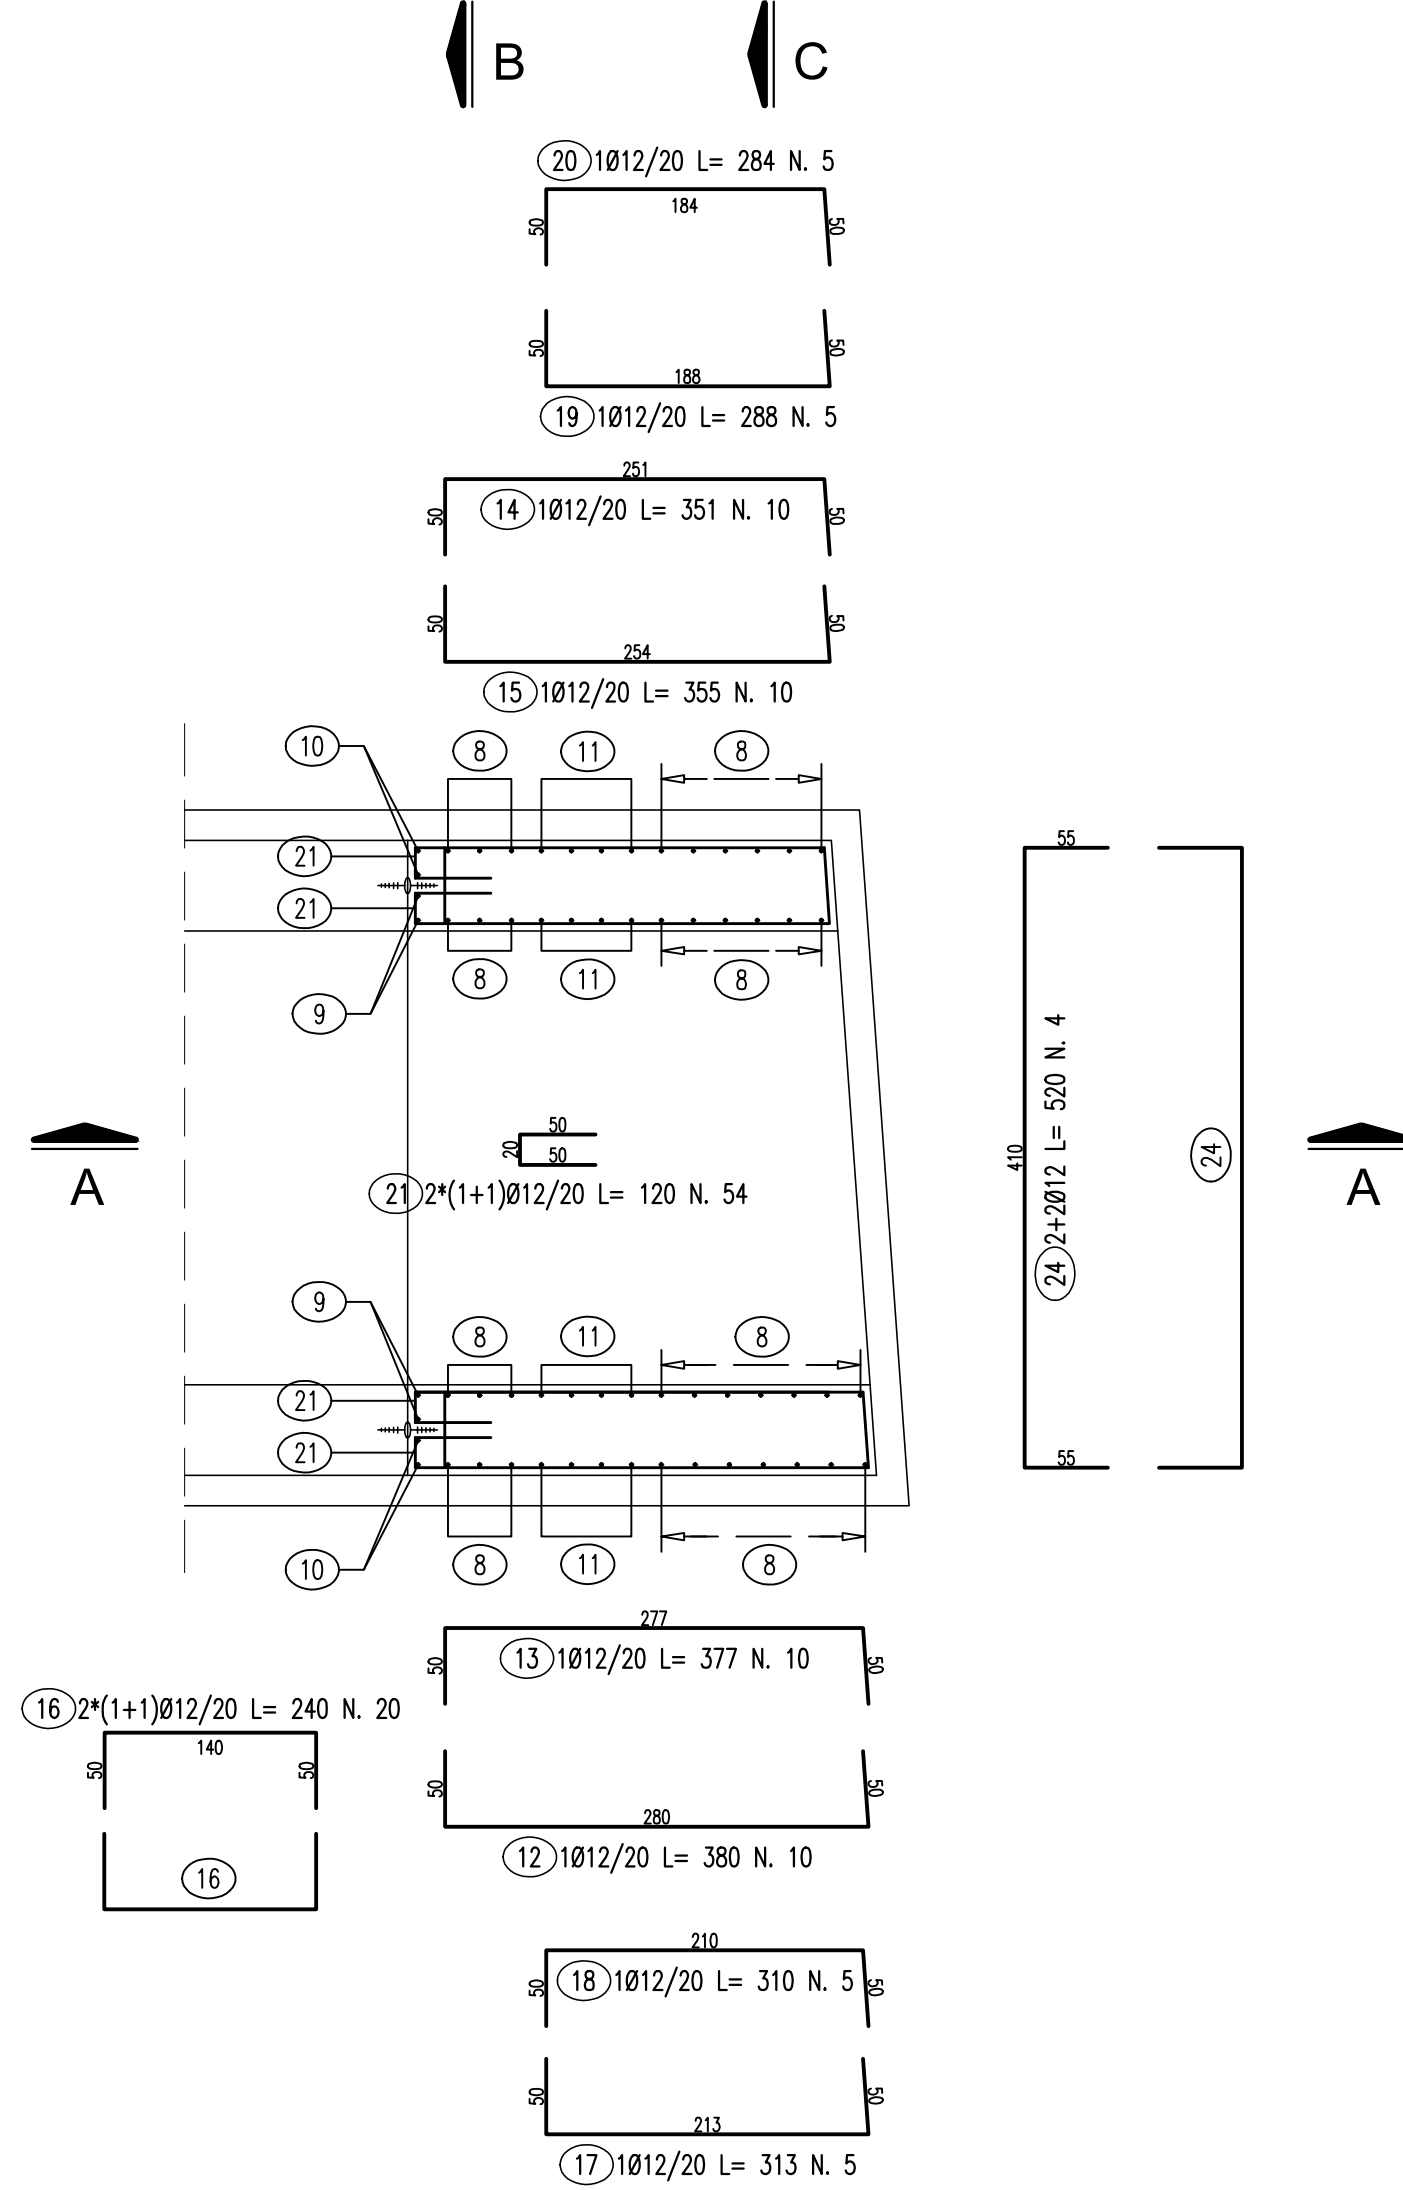

SEZIONE A-A scala 1:50

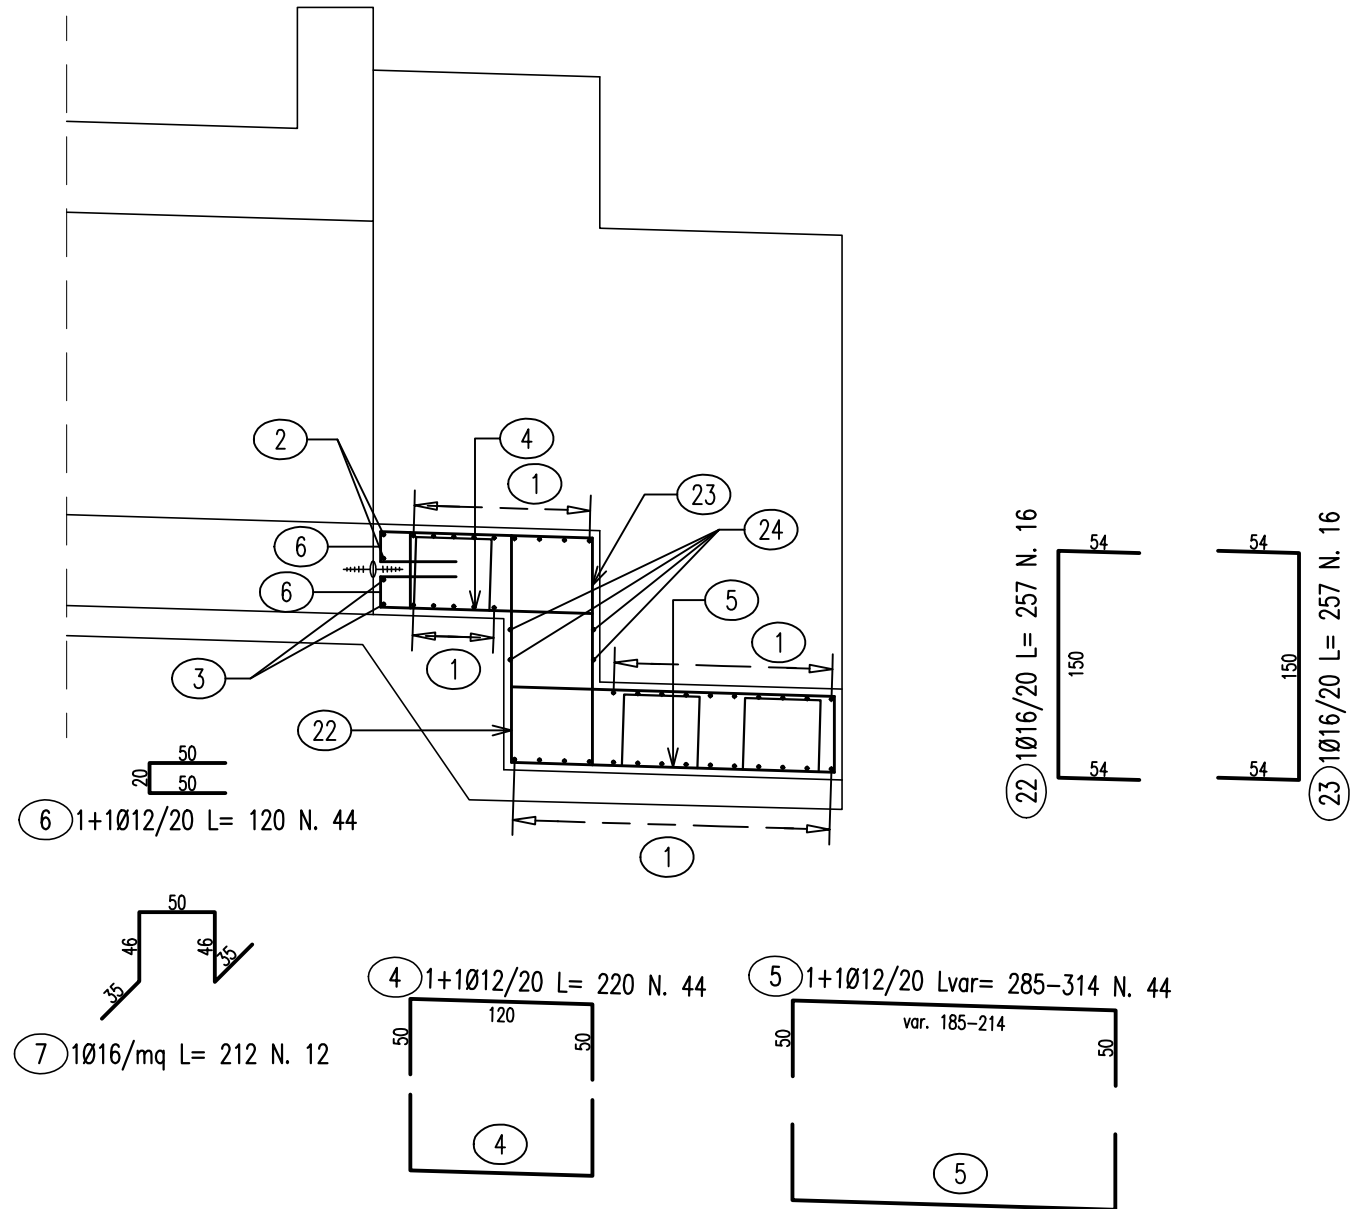


SEZIONE B-B scala 1:50

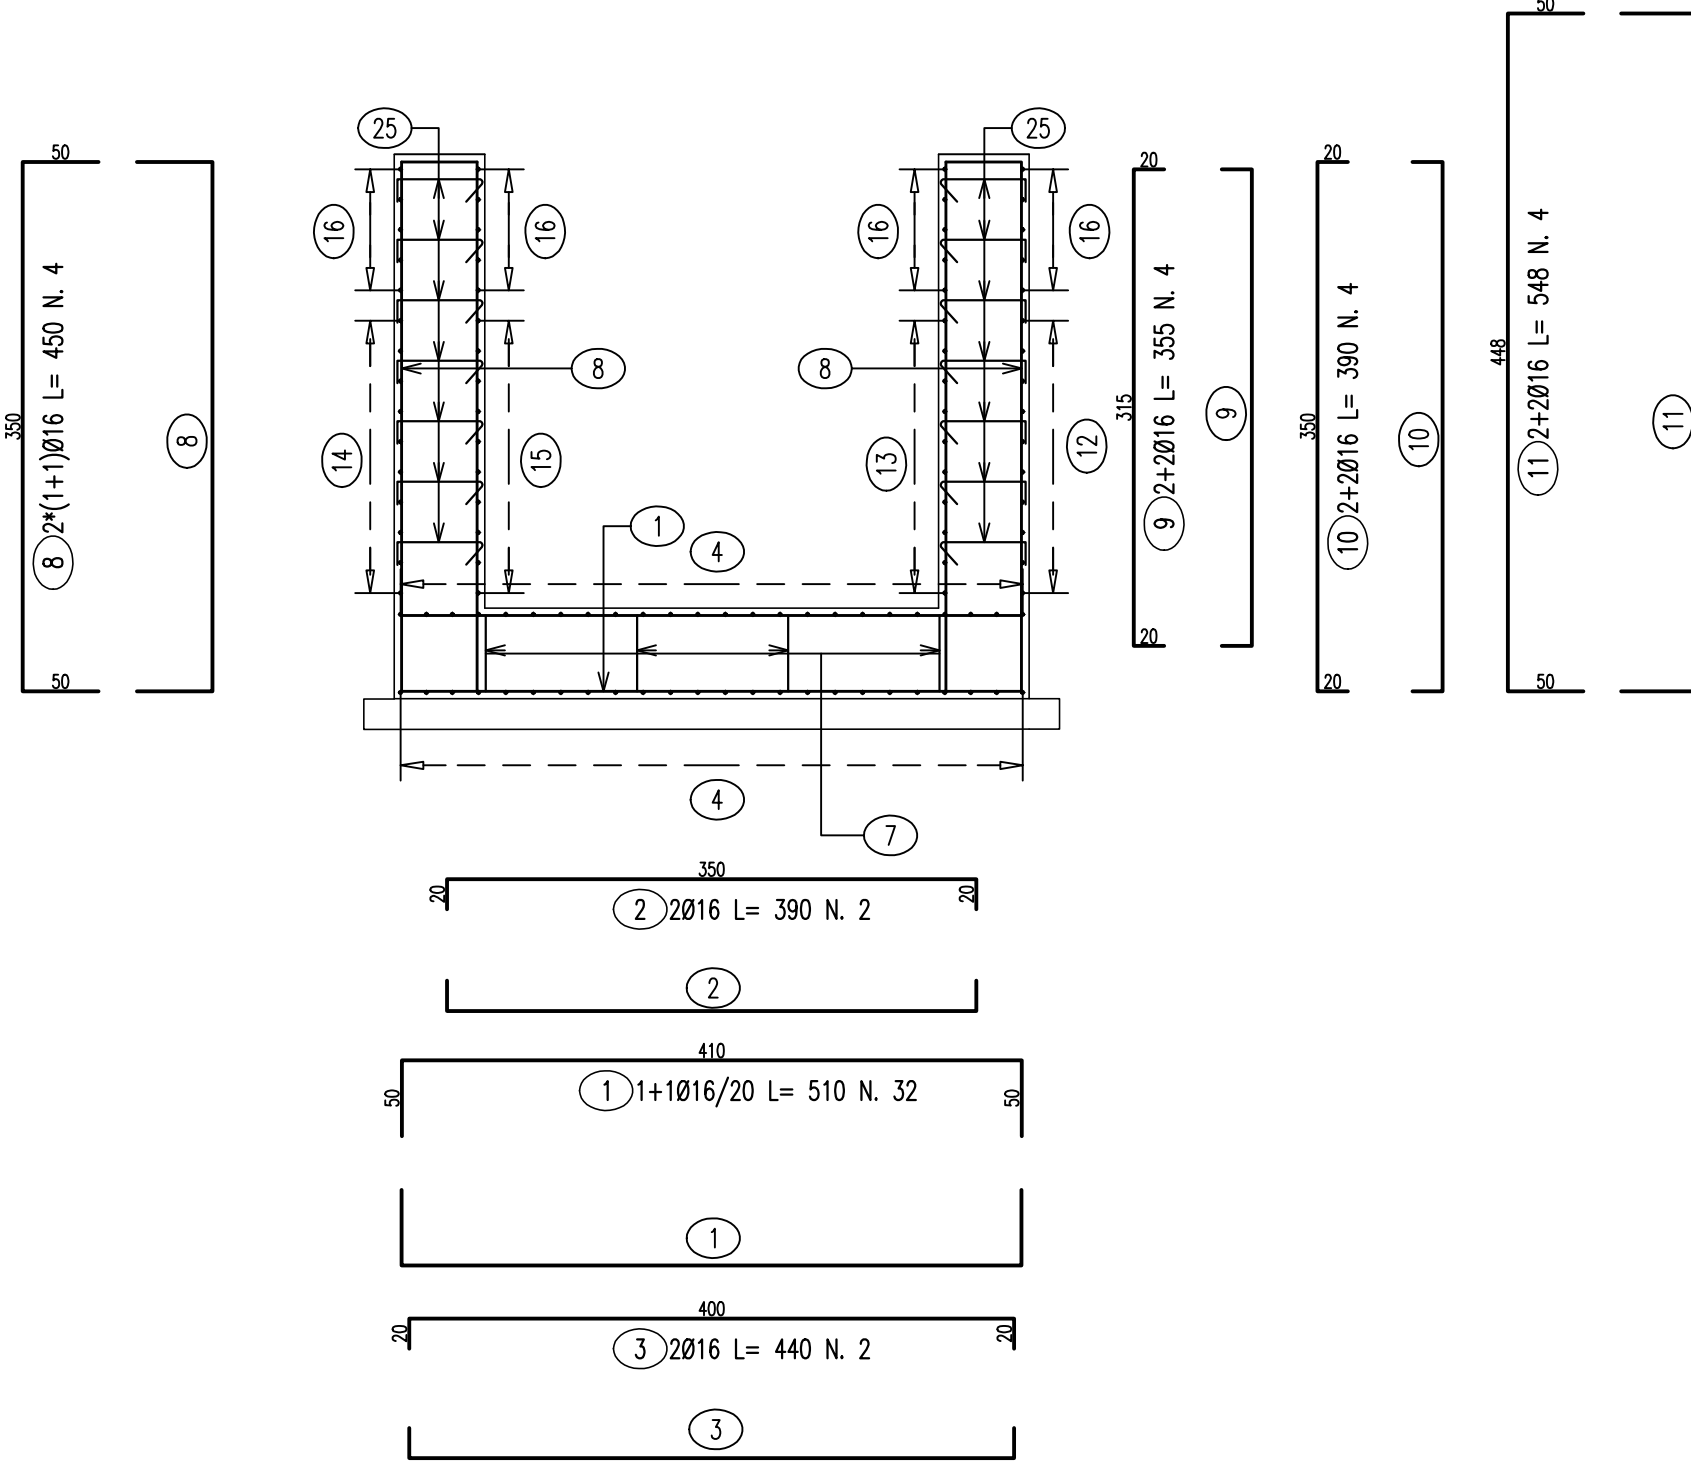

LISTA FERRI: MURO-VALLE							
Pos.	Dia. #	Ferri	Totale Ferri	Lung.(cm)	kg/m	Sagomatura	Tot. Kg.
1	16	1+1	32	510	1.578		257.5
2	16	2	2	390	1.578		12.3
3	16	2	2	440	1.578		13.9
4	12	1+1	44	220	0.888		86.0
5	12	1+1	44	Var.285-314	0.888		117.0
6	12	1+1	44	120	0.888		46.9
7	16	1	12	212	1.578		40.1
8	16	2*(1+1)	4	450	1.578		28.4
9	16	2+2	4	355	1.578		22.4
10	16	2+2	4	390	1.578		24.6
11	16	2+2	4	548	1.578		34.6
12	12	1	10	380	0.888		33.7
13	12	1	10	377	0.888		33.5
14	12	1	10	351	0.888		31.2
15	12	1	10	355	0.888		31.5
16	12	2*(1+1)	20	240	0.888		42.6
17	12	1	5	313	0.888		13.9
18	12	1	5	310	0.888		13.8
19	12	1	5	288	0.888		12.8
20	12	1	5	284	0.888		12.6
21	12	2*(1+1)	54	120	0.888		57.5
22	16	1	16	257	1.578		64.9
23	16	1	16	257	1.578		64.9
24	12	2+2	4	520	0.888		18.5
25	8	9	162	90	0.394		57.4
TOTALE PESO						Kg.	1172.6

SEZIONE C-C scala 1:50

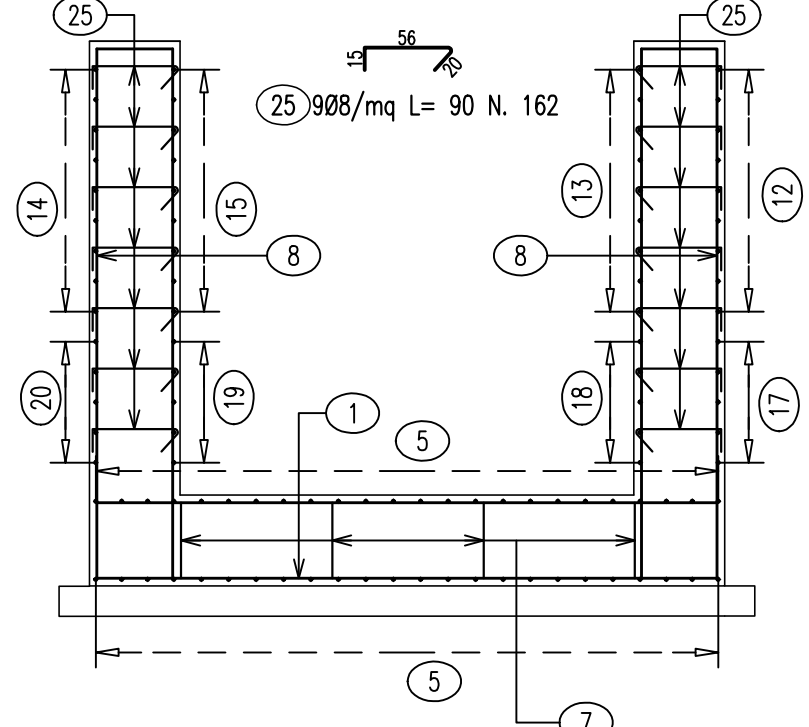

ANAS SpA.
Direzione Generale
DG 41/08
LAVORI DI COSTRUZIONE DEL 3° MEGALOTTO DELLA S.S. 106 JONICA - CAT. B -
DALL'INNESTO CON LA S.S. 534 (km 365+150) A ROSETO CAPO SPULICO (km 400+000)
PROGETTO ESECUTIVO
OPERE D'ARTE MINORI
TOMBINI IDRAULICI
Tombino scotolare al km 36+318.12 - 3,00x2,00
Armatura muri - Tavola 2

SIRJO s.C.p.A.
Dott. Arch. Maria Elena Cuzzocrea

ASTALDI

salini impregio

Il progettista:
Dott. Ing. S. Lieto

Il coordinatore per la sicurezza:
Ing. L.A. Gargiulo

IL RESPONSABILE DEL PROCEDIMENTO:
Ing. R. Lepore

Rep.: -

Codice Progetto:
L O 7 1 6 C E 1 9 0 1

Codice Elaborato:
T 0 4 T S 8 5 S T R A R 0 3 A

Scala di rappresentazione: varie

Rev.	Data	Descrizione	Redatto	Verificato	Approvato
A	15.04.2019	Emissione	Ing. D. Di Ranzo	Ing. F.M. La Camera	Ing. S. Lieto