PIANTA scala 1:50

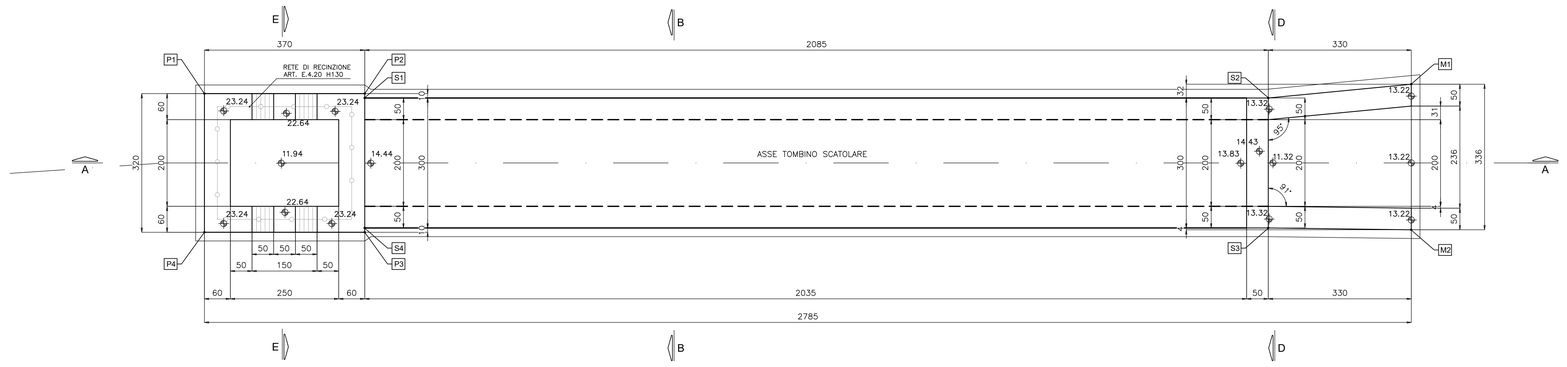

COORDINATE PUNTI NOTEVOLI

TOMBINO SCATOLARE			
S1	X=56916.910 Y=113400.343	S3	X=56937.826 Y=113402.842
S2	X=56937.049 Y=113405.739	S4	X=56917.686 Y=113397.445
POZZETTO			
P1	X=56913.310 Y=113400.439	P3	X=56917.712 Y=113397.348
P2	X=56917.712 Y=113397.348	P4	X=56914.138 Y=113396.391
FONDAZIONE MURI			
M1	X=56940.155 Y=113406.899	M2	X=56941.024 Y=113403.654

SEZIONE LONGITUDINALE A–A scala 1:50

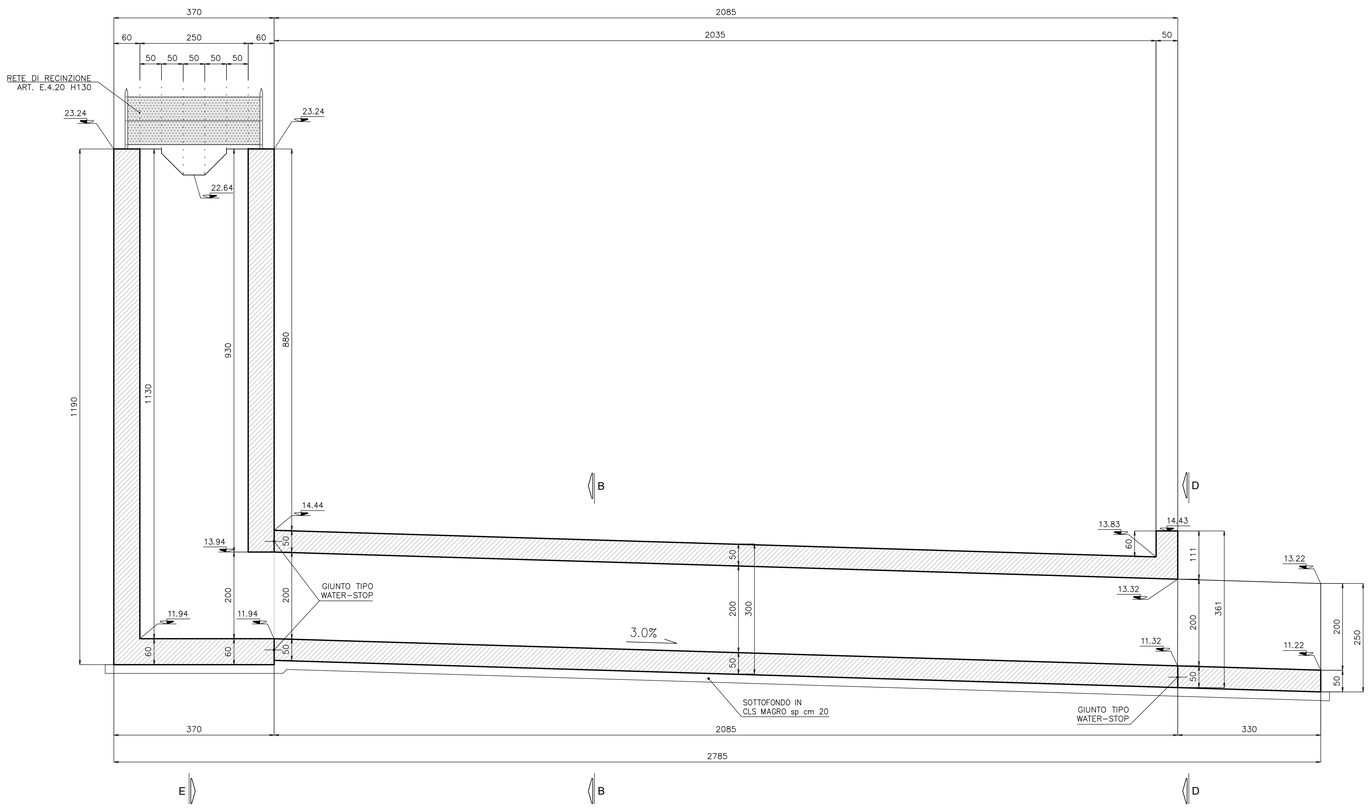

SEZIONE TRASVERSALE B–B scala 1:50

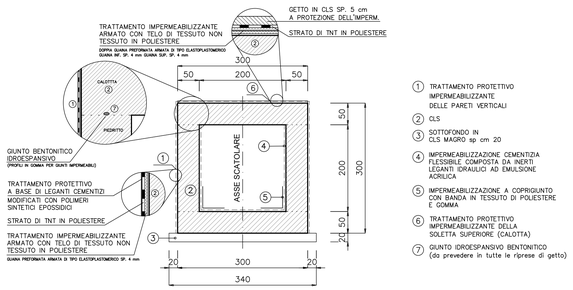

1. TRATTAMENTO PROTETTIVO IMPERMEABILIZZANTE DELLE PARETI VERTICALI
2. CLS
3. SOTTOFONDO IN CLS MAGRO sp cm 20
4. IMPERMEABILIZZAZIONE CEMENTIZIA FLESSIBILE COMPOSTA DA INERTI LEGANTI IDRAULICI AD EMULSIONE ACRILICA
5. IMPERMEABILIZZAZIONE A COPRIGIUNTO CON BANDA IN TESSUTO DI POLIESTERE E GOMMA
6. TRATTAMENTO PROTETTIVO IMPERMEABILIZZANTE DELLA SOLETTA SUPERIORE (CALOTTA)
7. GIUNTO IDROESPANSIVO BENTONITICO (da prevedere in tutte le riprese di getto)

SEZIONE D–D scala 1:50

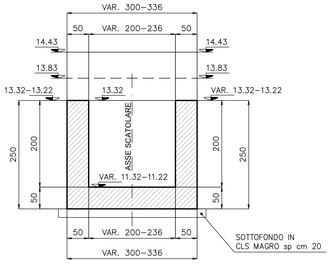

SEZIONE E–E scala 1:50

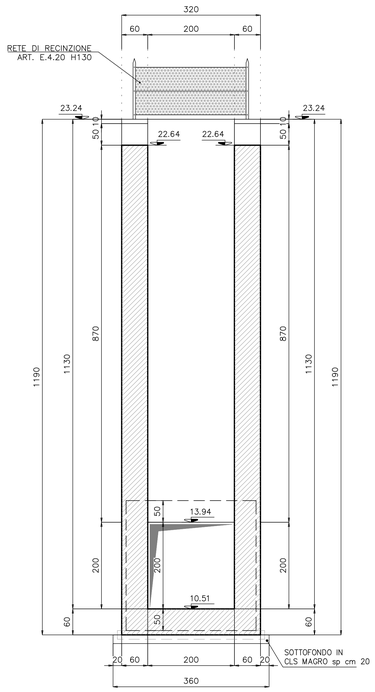

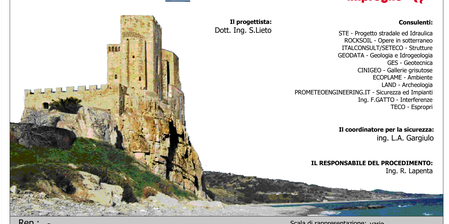

ANAS S.p.A.
Direzione Generale

DG 41/08

LAVORI DI COSTRUZIONE DEL 3° MEGALOTTO DELLA S.S. 106 JONICA - CAT. B - DALL'INNESTO CON LA S.S. 534 (km 365+150) A ROSETO CAPO SPULICO (km 400+000)

PROGETTO ESECUTIVO

OPERE D'ARTE MINORI

TOMBINI IDRAULICI

Tombino scatolare al km 37+147.29 - 2,00x2,00

Carpenteria e dettagli

CONTRAENTE GENERALE:
Società di Progetto

SIRJO S.C.p.A.
Presidente:
Dott. Arch. Maria Elena Cuzzocrea

PROGETTAZIONE :

ASTALDI

salini impregilo

Il progettista:
Dott. Ing. S.Lieto

Consulenti:
STE - Progetto stradale ed Idraulica
ROCKSOIL - Opere in sotterraneo
ITALCONSULT/SETECO - Strutture
GEODATA - Geologia e Idrogeologia
GES - Geotecnica
CINIGEO - Gallerie grisutose
ECOPLANE - Ambiente
LAND - Archeologia
PROMETEOENGINEERING.IT - Sicurezza ed Impianti
Ing. F.GATTO - Interferenze
TECO - Espropri

Il coordinatore per la sicurezza:
ing. L.A. Gargiulo

IL RESPONSABILE DEL PROCEDIMENTO:
Ing. R. Lapenta

Rep.: -

Scala di rappresentazione: varie

Codice Progetto: L O 7 1 6 C E 1 9 0 1

Codice Elaborato: T 0 4 T S A 1 S T R D C 0 1 A

Rev.	Data	Descrizione	Redatto	Verificato	Approvato
A	15.04.2019	Emissione	Ing. D. Di Renzo	Ing. F.M. La Camera	Ing. S. Lieto