



PIANTA scala 1:50

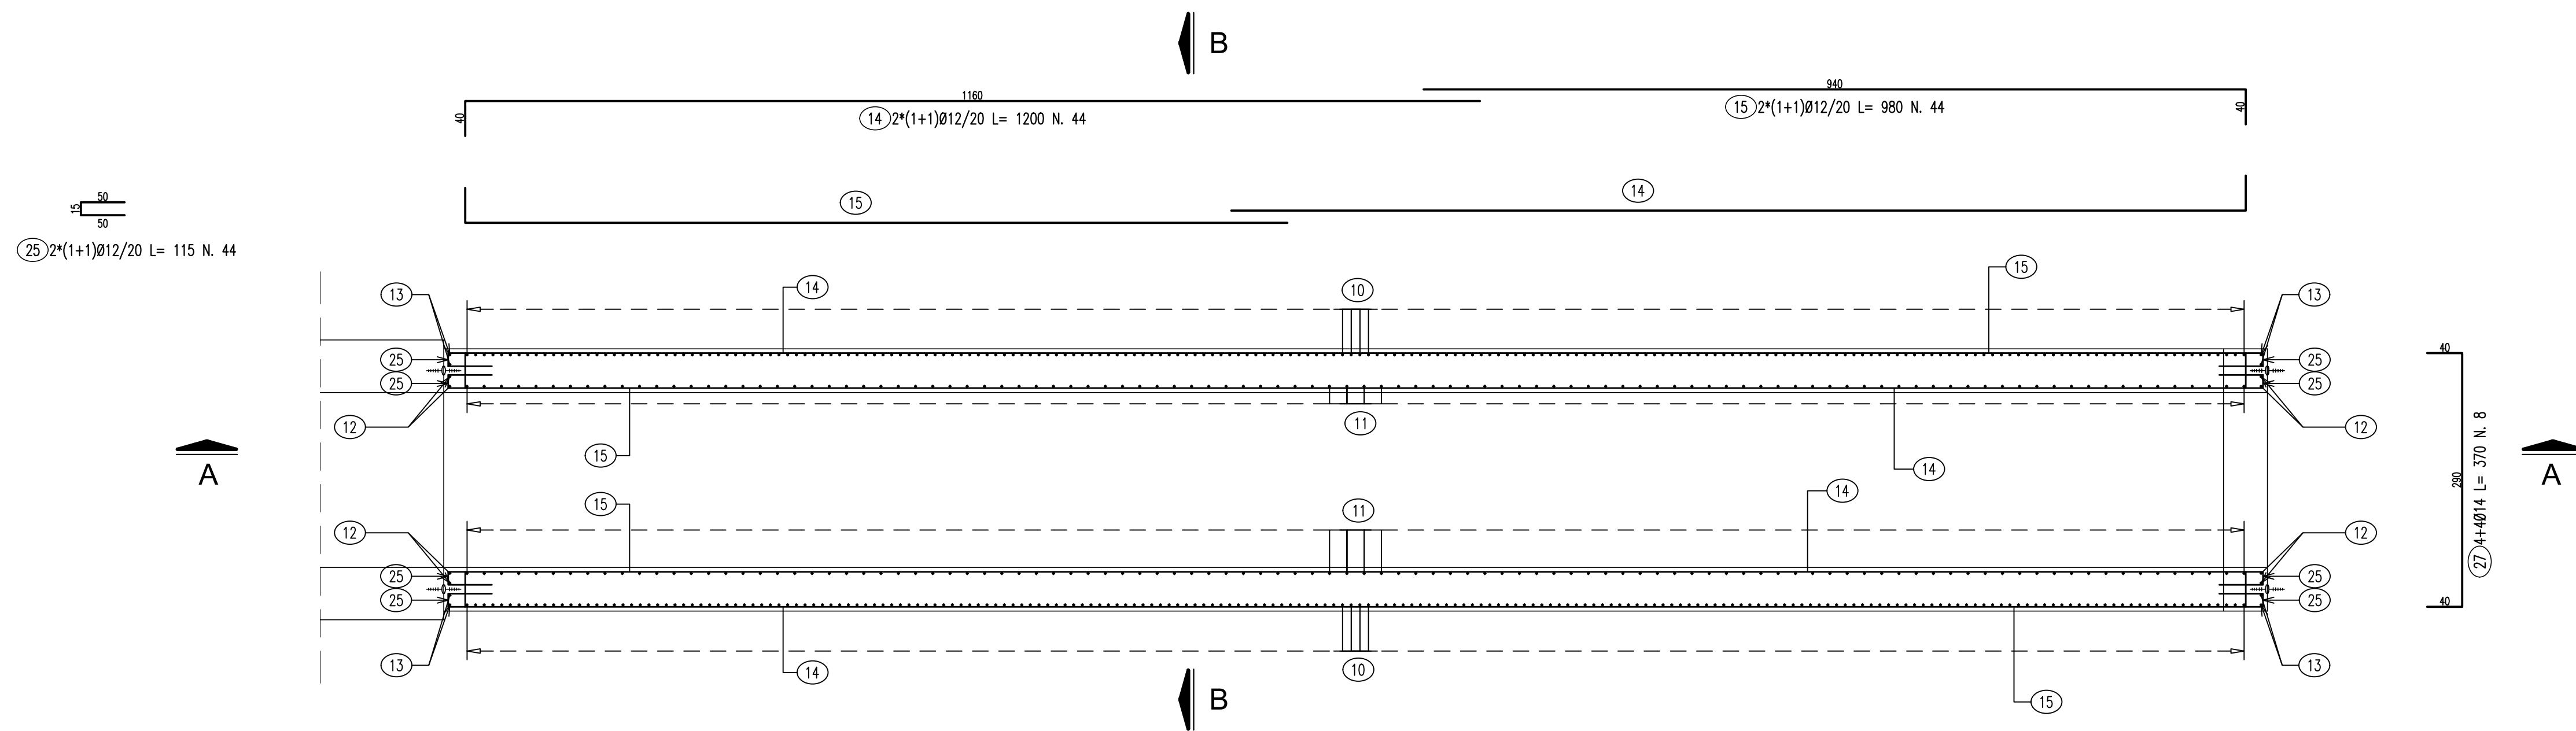


SEZIONE A-A scala 1:50

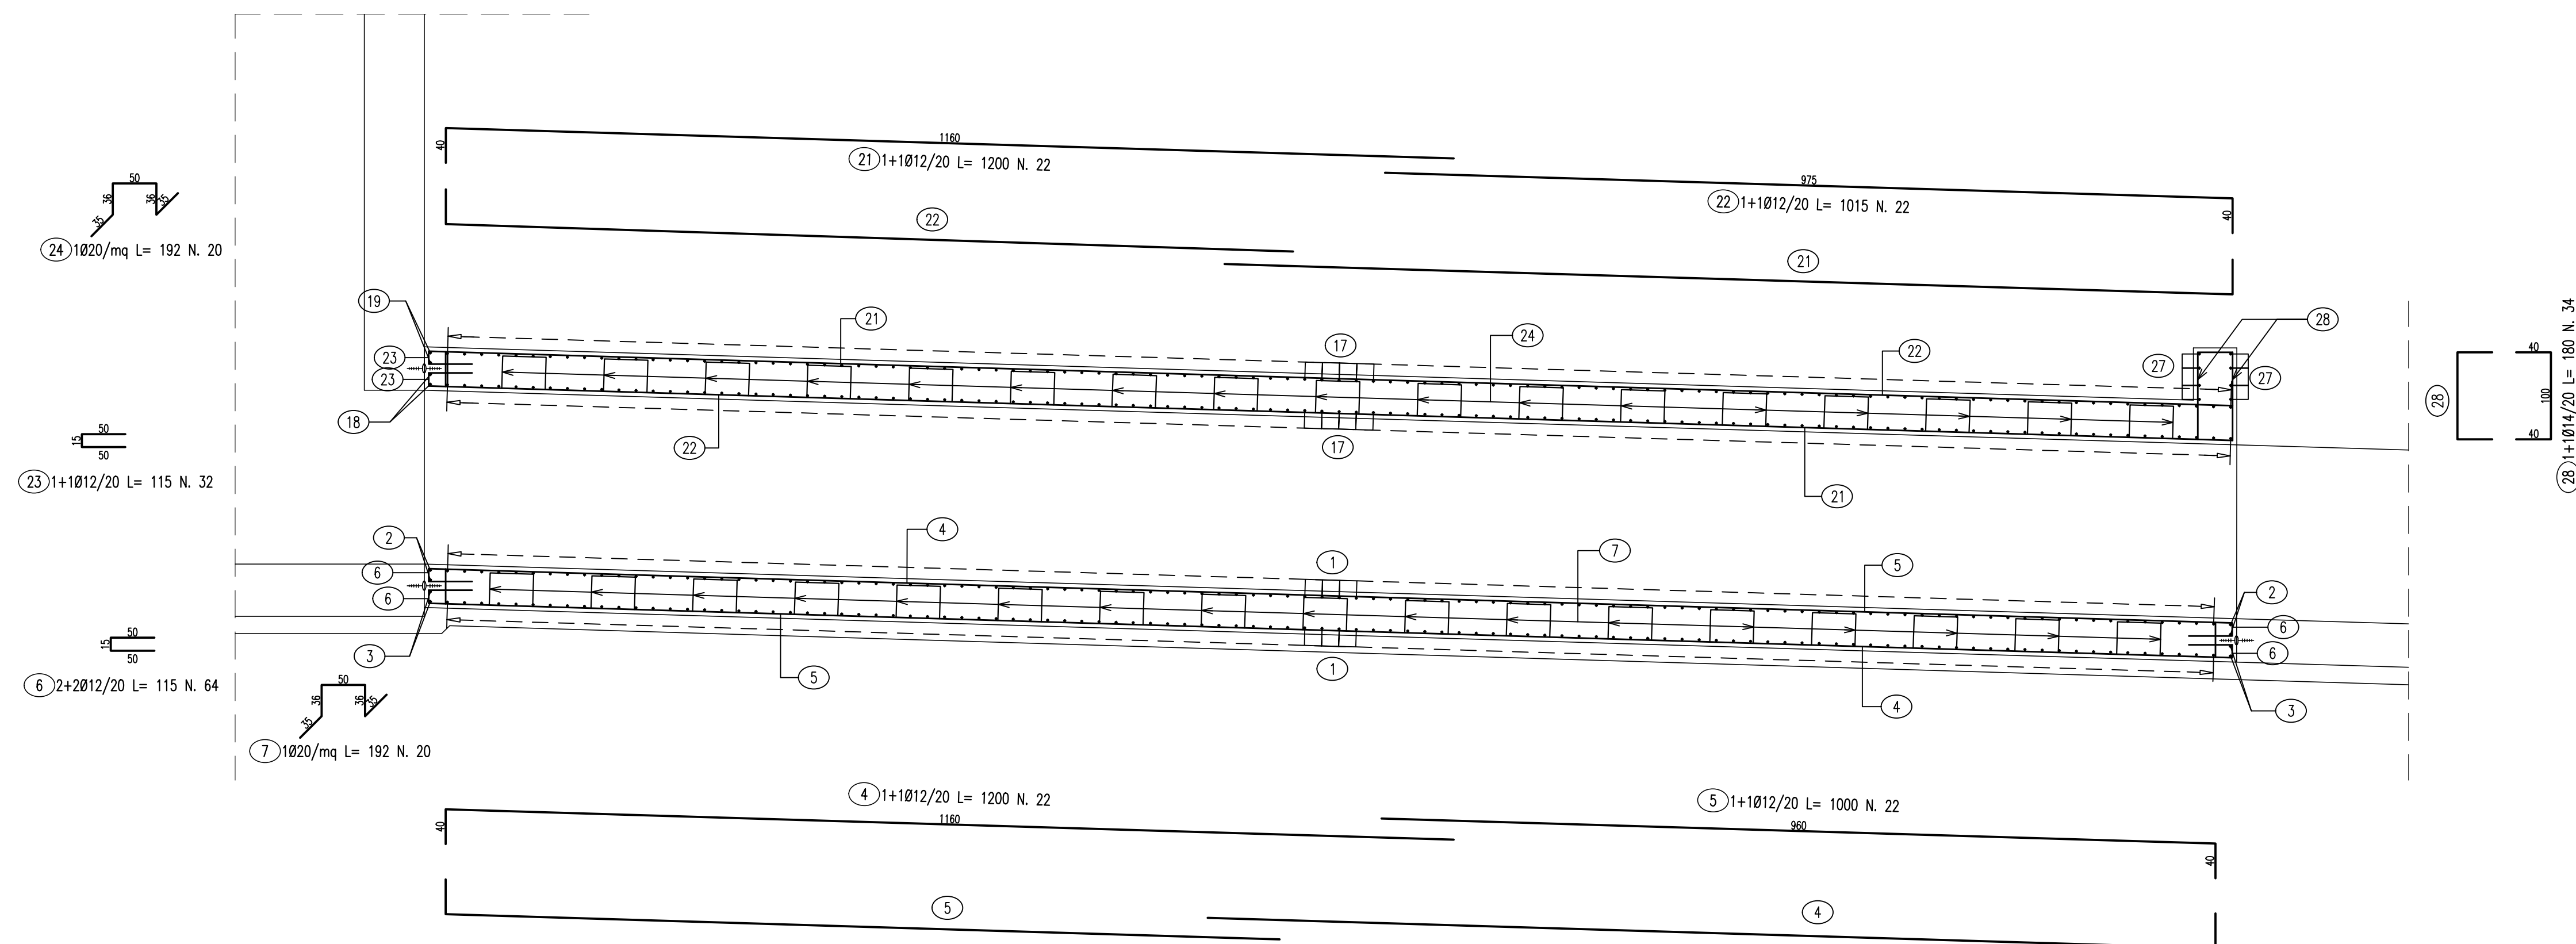

LISTA FERRI: TOMBINO						
Pos.	Dia. #	Ferri	Totale Ferri	Lung.(cm)	kg/m	Tot. Kg
1	20	1+1	210	370	2.466	1916.1
2	20	2+2	4	270	2.466	26.6
3	20	2+2	4	320	2.466	31.6
4	12	1+1	22	1200	0.888	234.4
5	12	1+1	22	1000	0.888	195.4
6	12	2+2	64	115	0.888	65.4
7	20	1	20	192	2.466	94.7
8	16	1	53	403	1.578	337.0
9	16	1	43	403	1.578	273.5
10	20	1+1	418	370	2.466	3813.9
11	16	1+1	210	370	1.578	1226.1
12	16	4+4	8	270	1.578	34.1
13	20	4+4	8	320	2.466	63.1
14	12	2*(1+1)	44	1200	0.888	468.9

LISTA FERRI: TOMBINO						
Pos.	Dia. #	Ferri	Totale Ferri	Lung.(cm)	kg/m	Tot. Kg
15	12	2*(1+1)	44	980	0.888	382.9
16	8	9	747	80	0.394	235.5
17	20	1+1	210	370	2.466	1916.1
18	20	2+2	4	270	2.466	26.6
19	20	2+2	4	320	2.466	31.6
20	16	1	53	403	1.578	337.0
21	12	1+1	22	1200	0.888	234.4
22	12	1+1	22	1015	0.888	198.3
23	12	1+1	32	115	0.888	32.7
24	20	1	20	192	2.466	94.7
25	12	2*(1+1)	44	115	0.888	44.9
26	16	1	43	403	1.578	273.5
27	14	4+4	8	370	1.208	35.8
28	14	1+1	34	180	1.208	73.9
TOTALE PESO					kg	12698.6

SEZIONE B-B scala 1:50

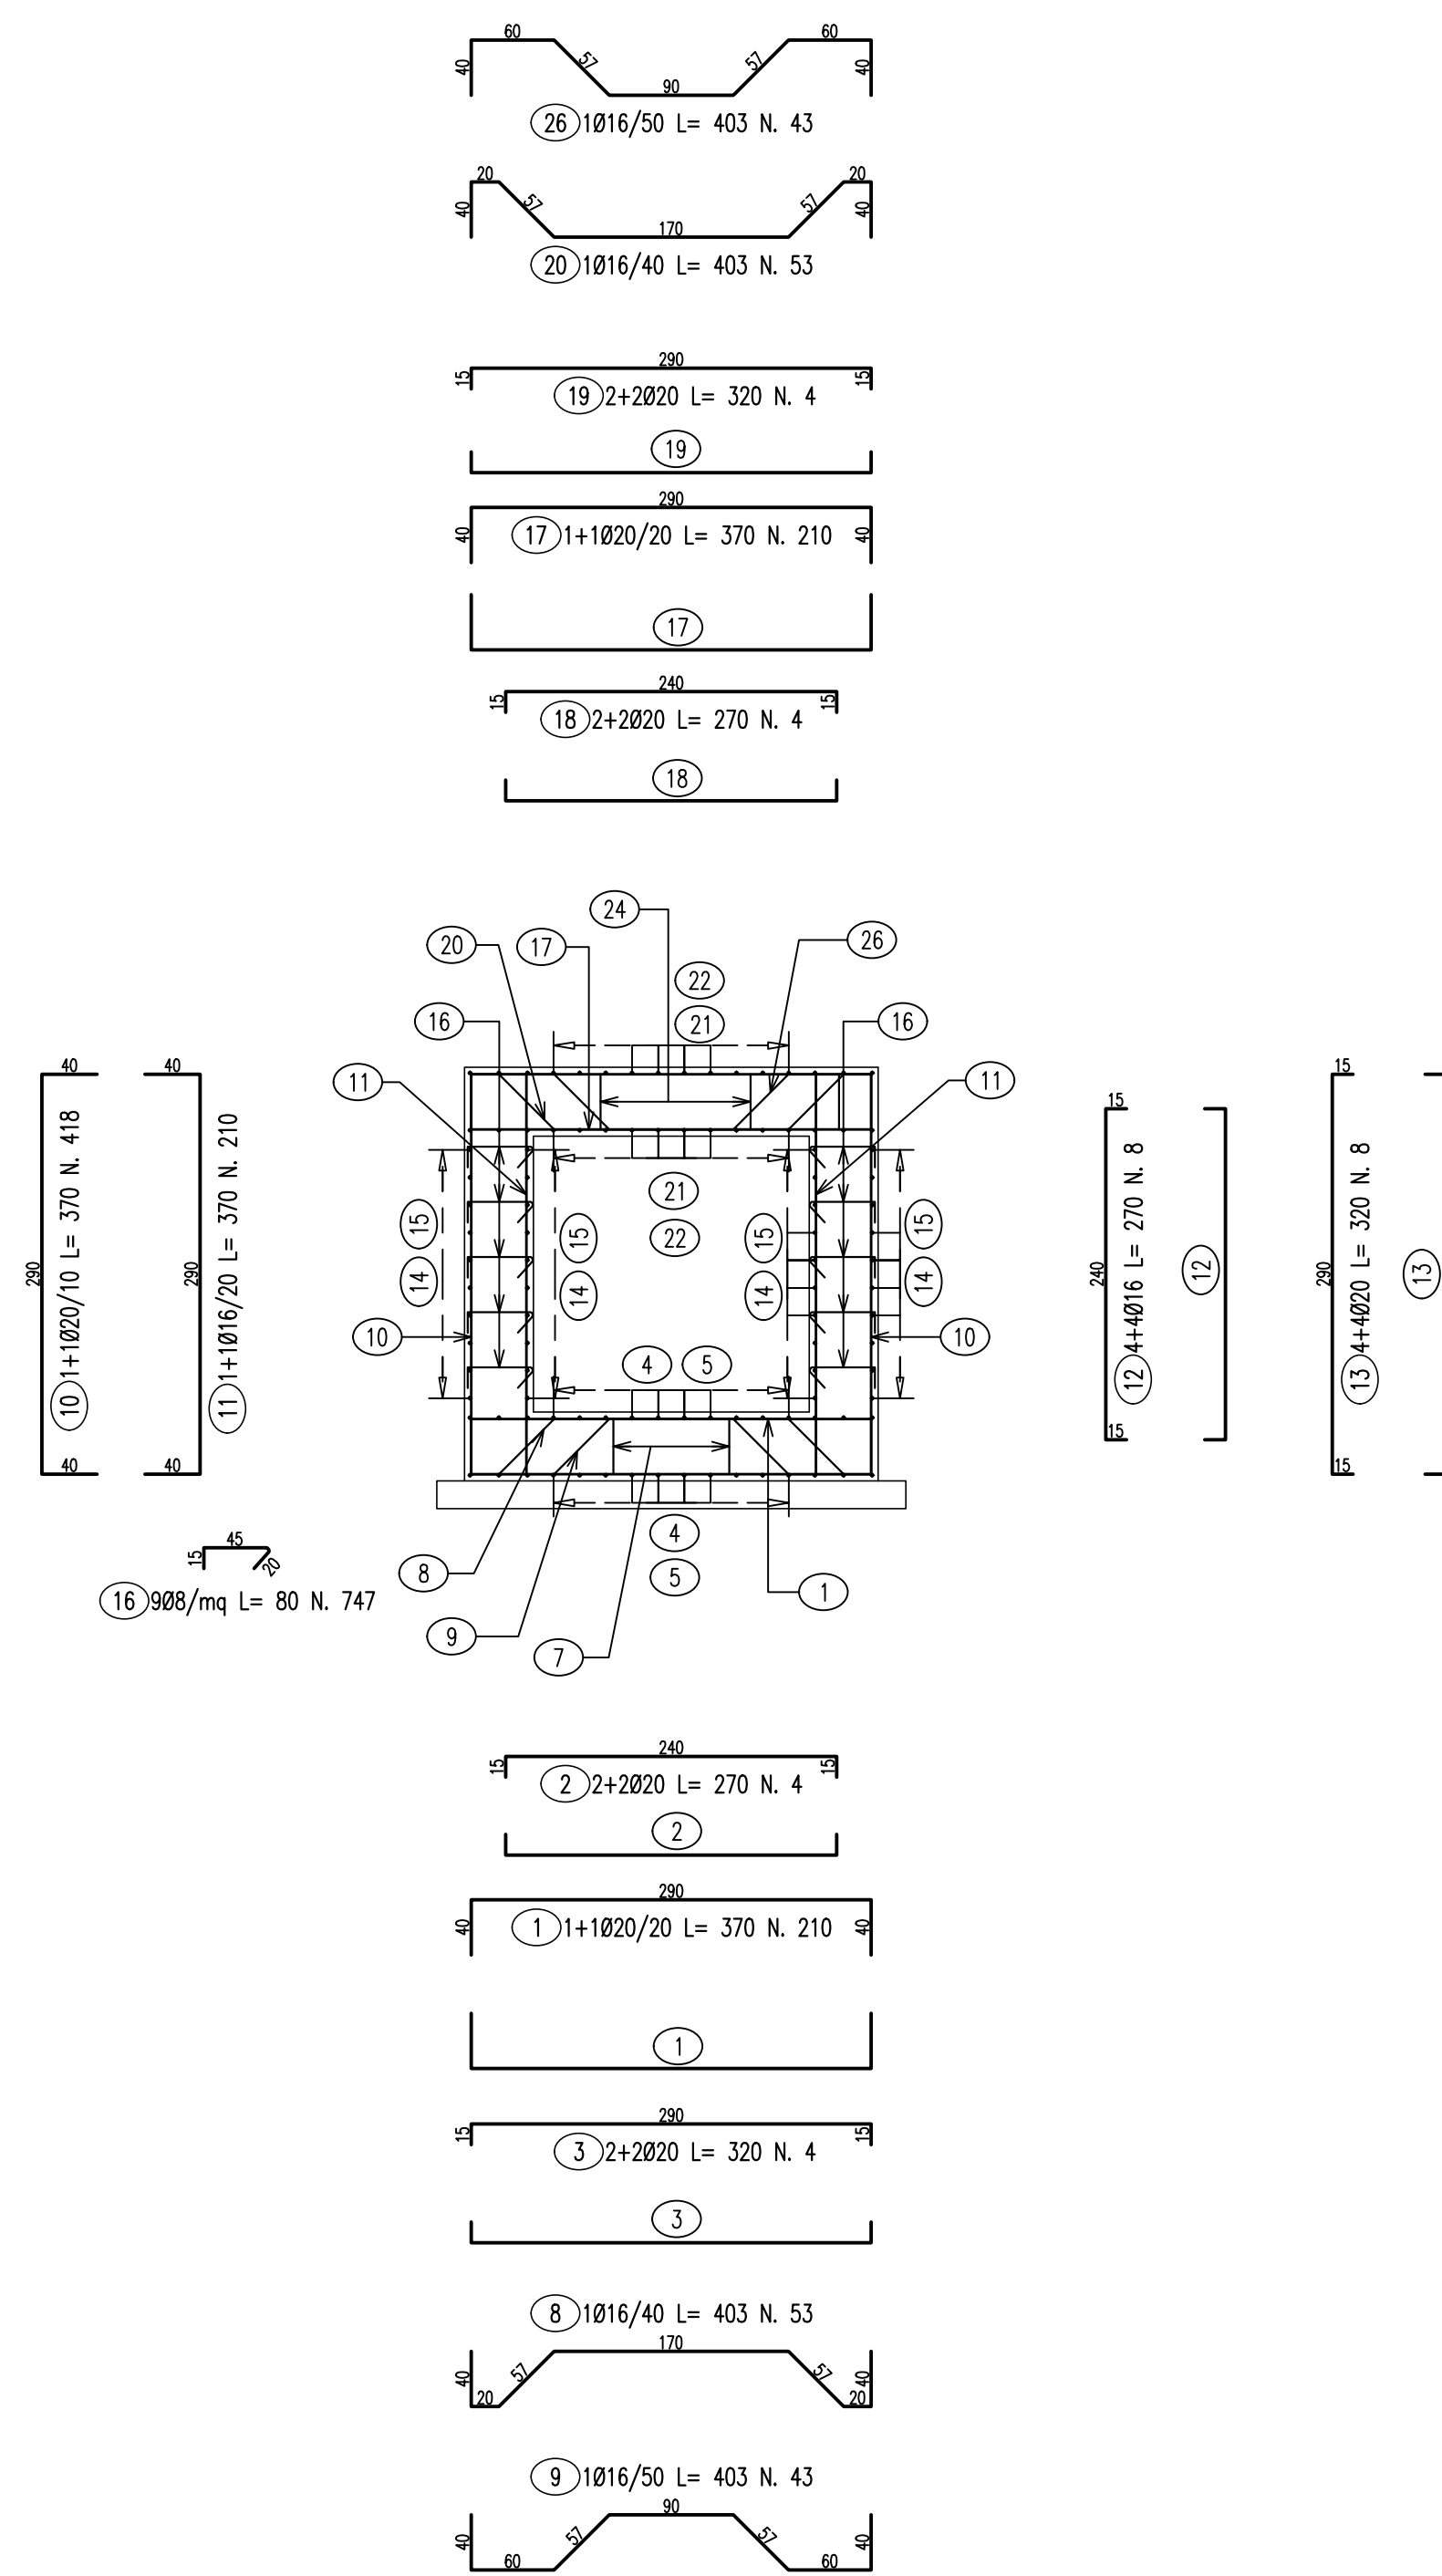

DG 41/08
LAVORI DI COSTRUZIONE DEL 3° MEGALOTTO DELLA S.S. 106 IONICA - CAT. B -
DALL'INNESTO CON LA S.S. 534 (km 365+150) A ROSETO CAPO SPULICO (km 400+000)

PROGETTO ESECUTIVO

OPERE D'ARTE MINORI

TOMBINI IDRAULICI

Tombino scatolare al km 37+147.29 - 2,00x2,00

Armatura scatolare

CONTRAENTE GENERALE:

Sirjo S.p.A.

Presidente:

Dott. Arch. Maria Elena Cuzzocrea

PROGETTAZIONE:



Il progettista:

Dott. Ing. S.Lieto

Consulenti:

STE - Progetto stradale ed idraulica

RODOSOL - Opere in sotterraneo

ITALCONSULT/RETICO - Strutture

GEODATA - Geologia e litologia

GES - Geotecnica

CINIGEO - Gallerie grotte

ECOLAP - Ambiente

LAND - Archeologia

PROMETEOENGINEERING.IT - Sicurezza ed impianti

Ing. F.GATTO - Interferenze


TECO - Esperti

Il coordinatore per la sicurezza:

Ing. L.A. Gargiulo

IL RESPONSABILE DEL PROCESSIONAMENTO:

Ing. R. Lapenna

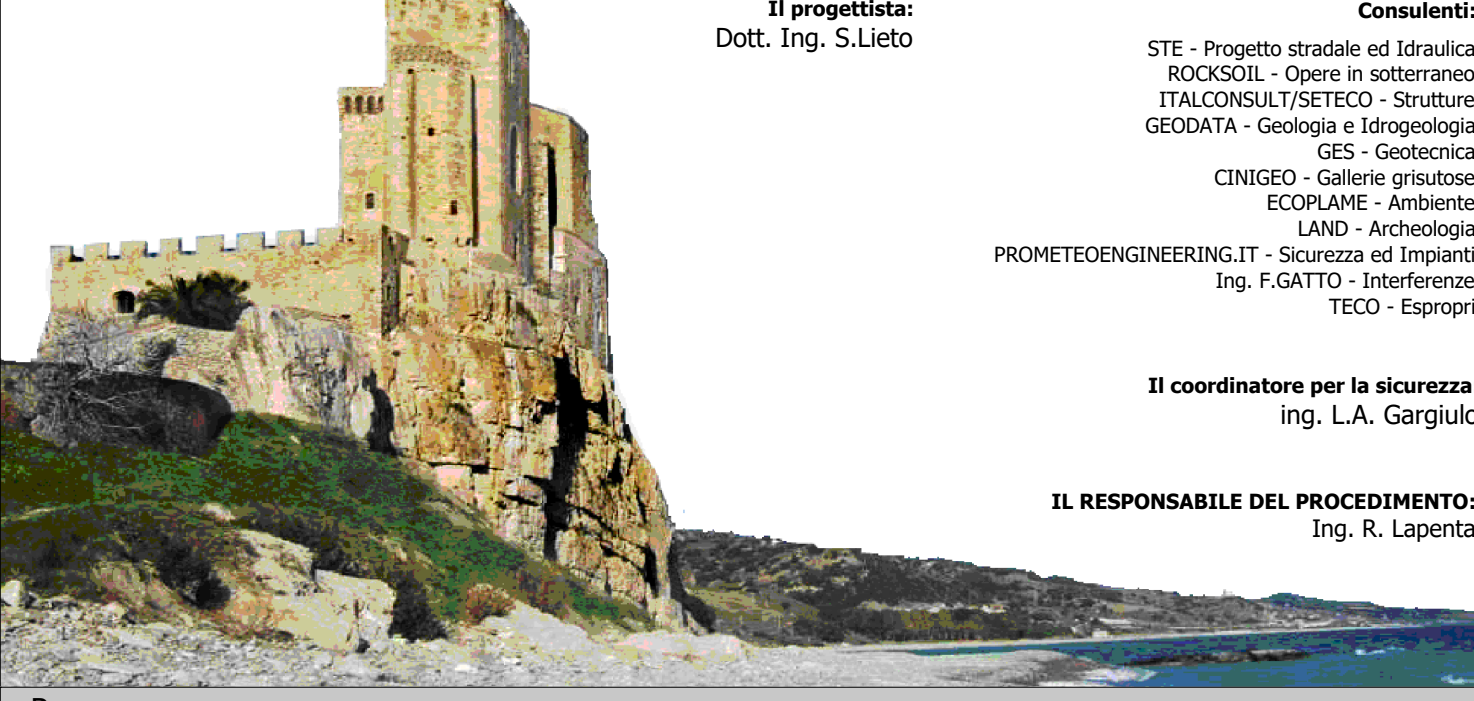

Rep.: -

Codice Progetto: L O 7 1 6 C E 1 9 0 1

Codice Elaborato: T 0 4 T S A 1 S T R A R 0 1 A

Rev. Data Descrizione Redatto Verificato Approvato

A 15.04.2019 Emisione Ing. D. Di Renzo Ing. F.M. La Camera Ing. S. Lieto