




PIANTA SPICCATO scala 1:50

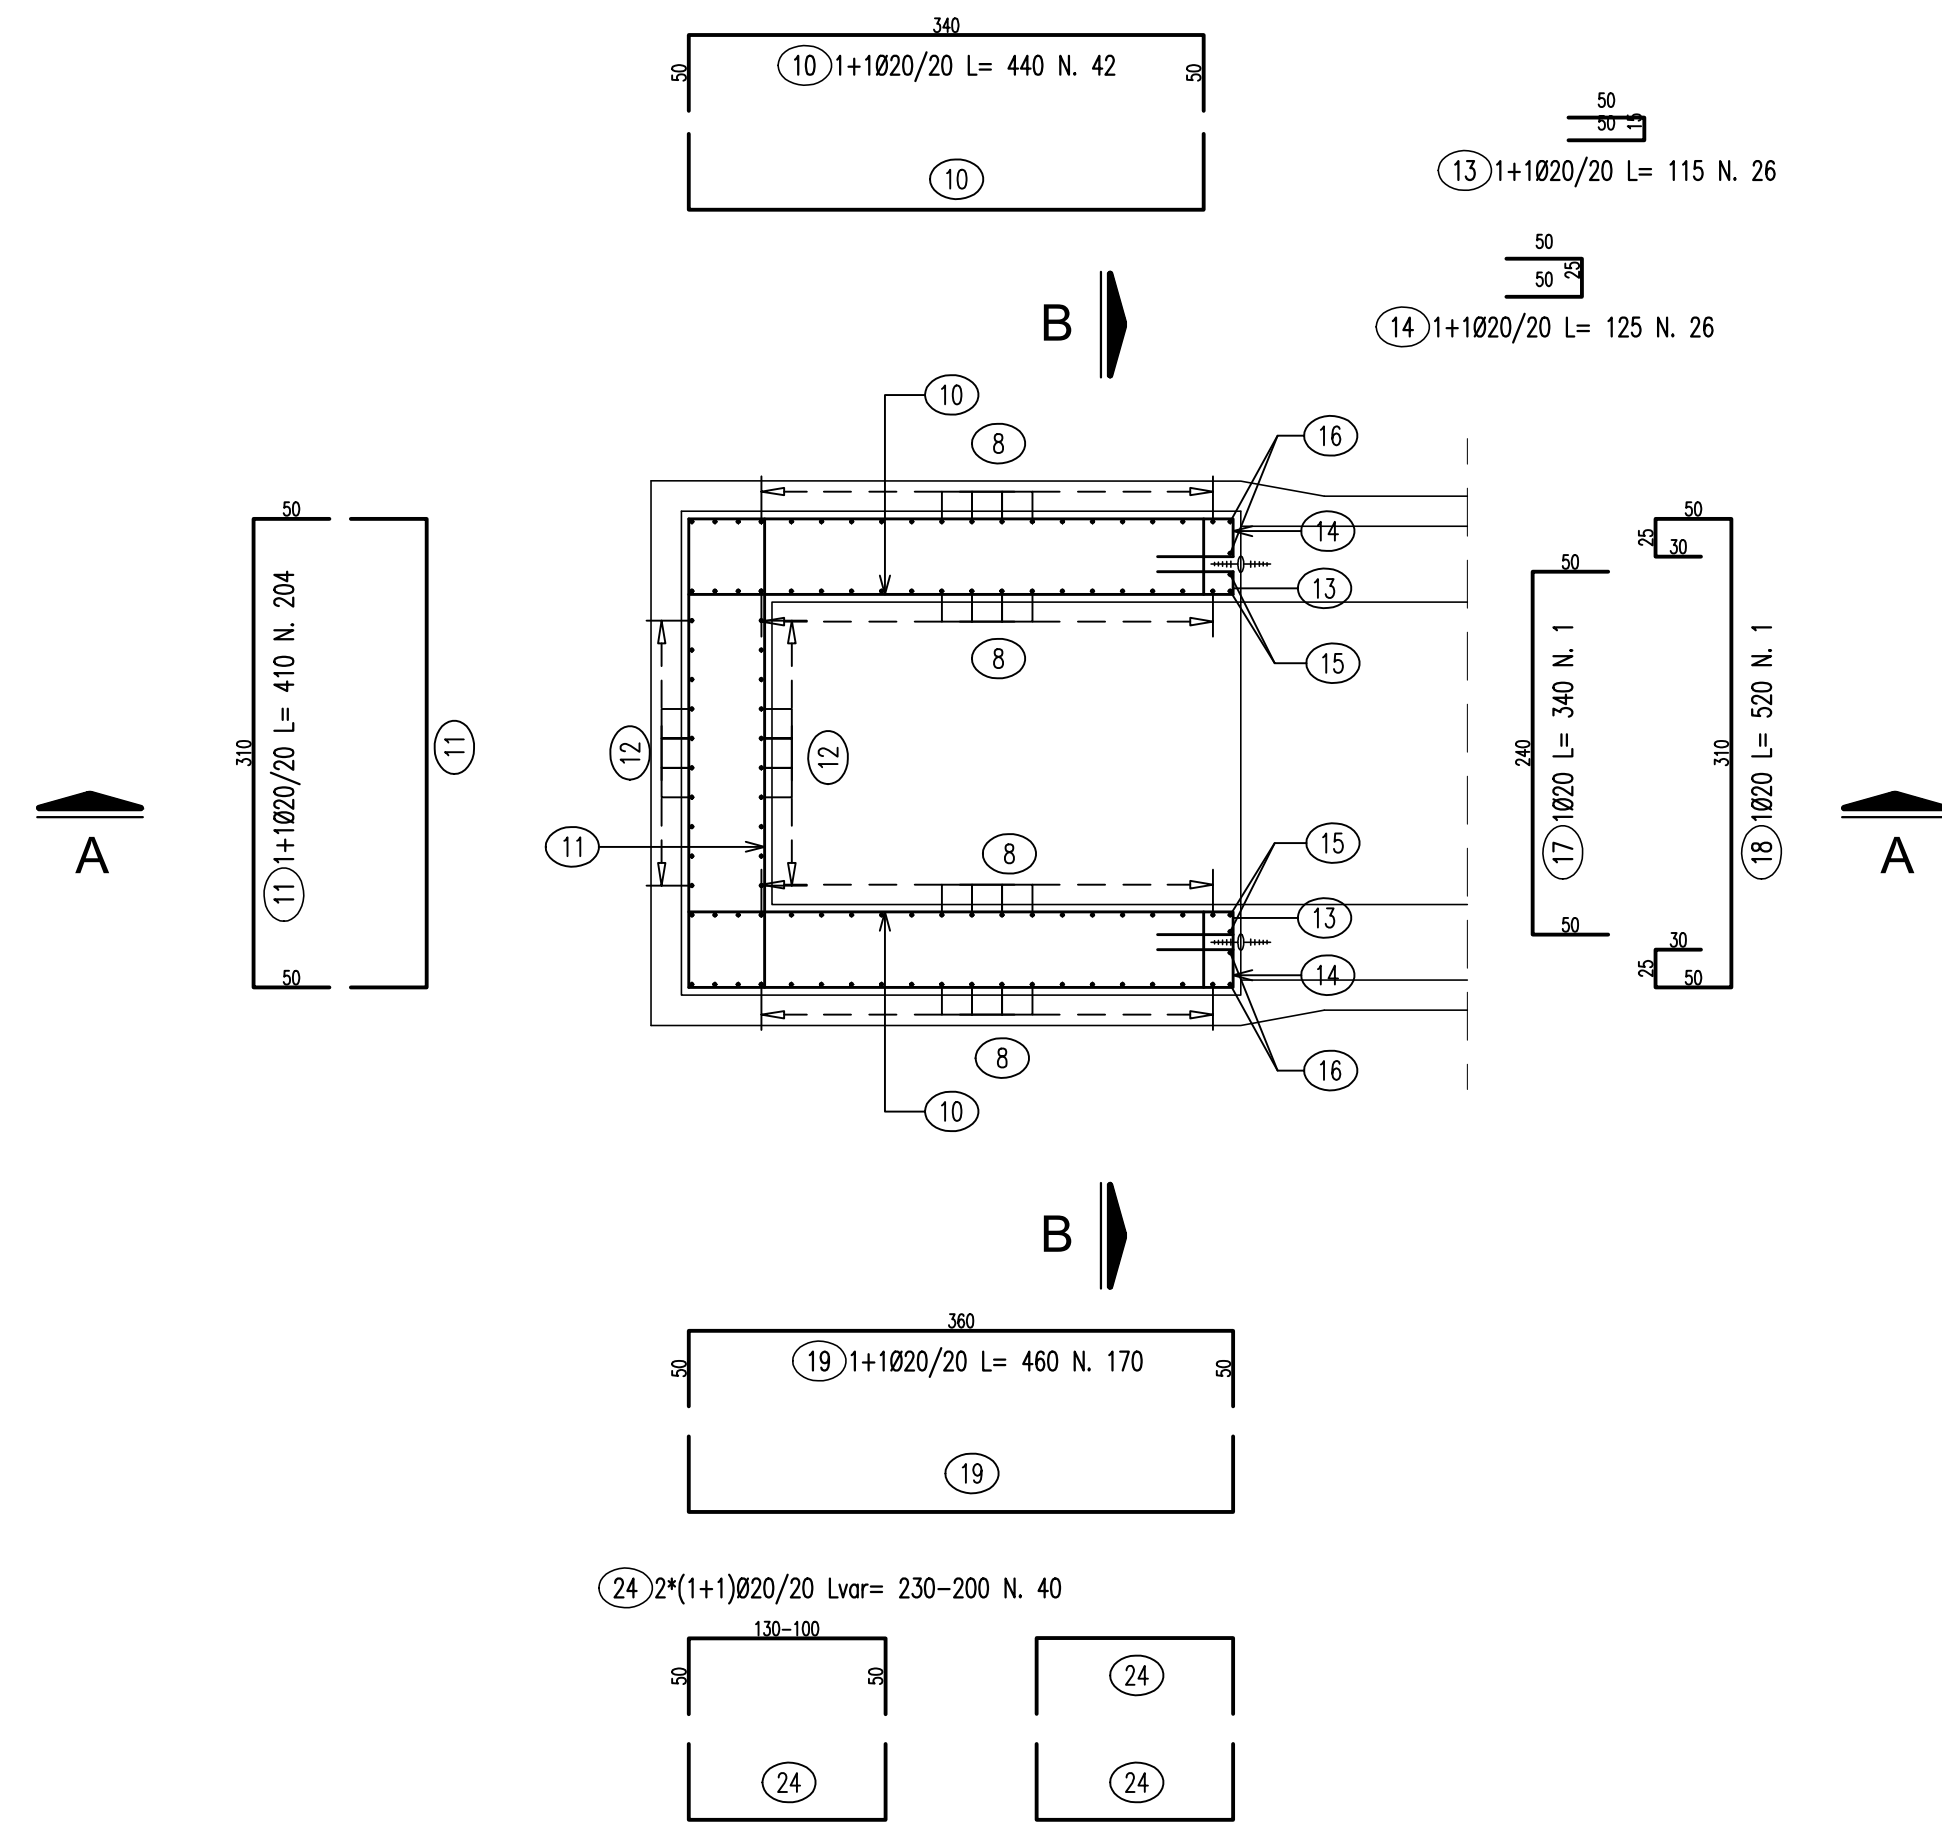


SEZIONE A-A scala 1:50

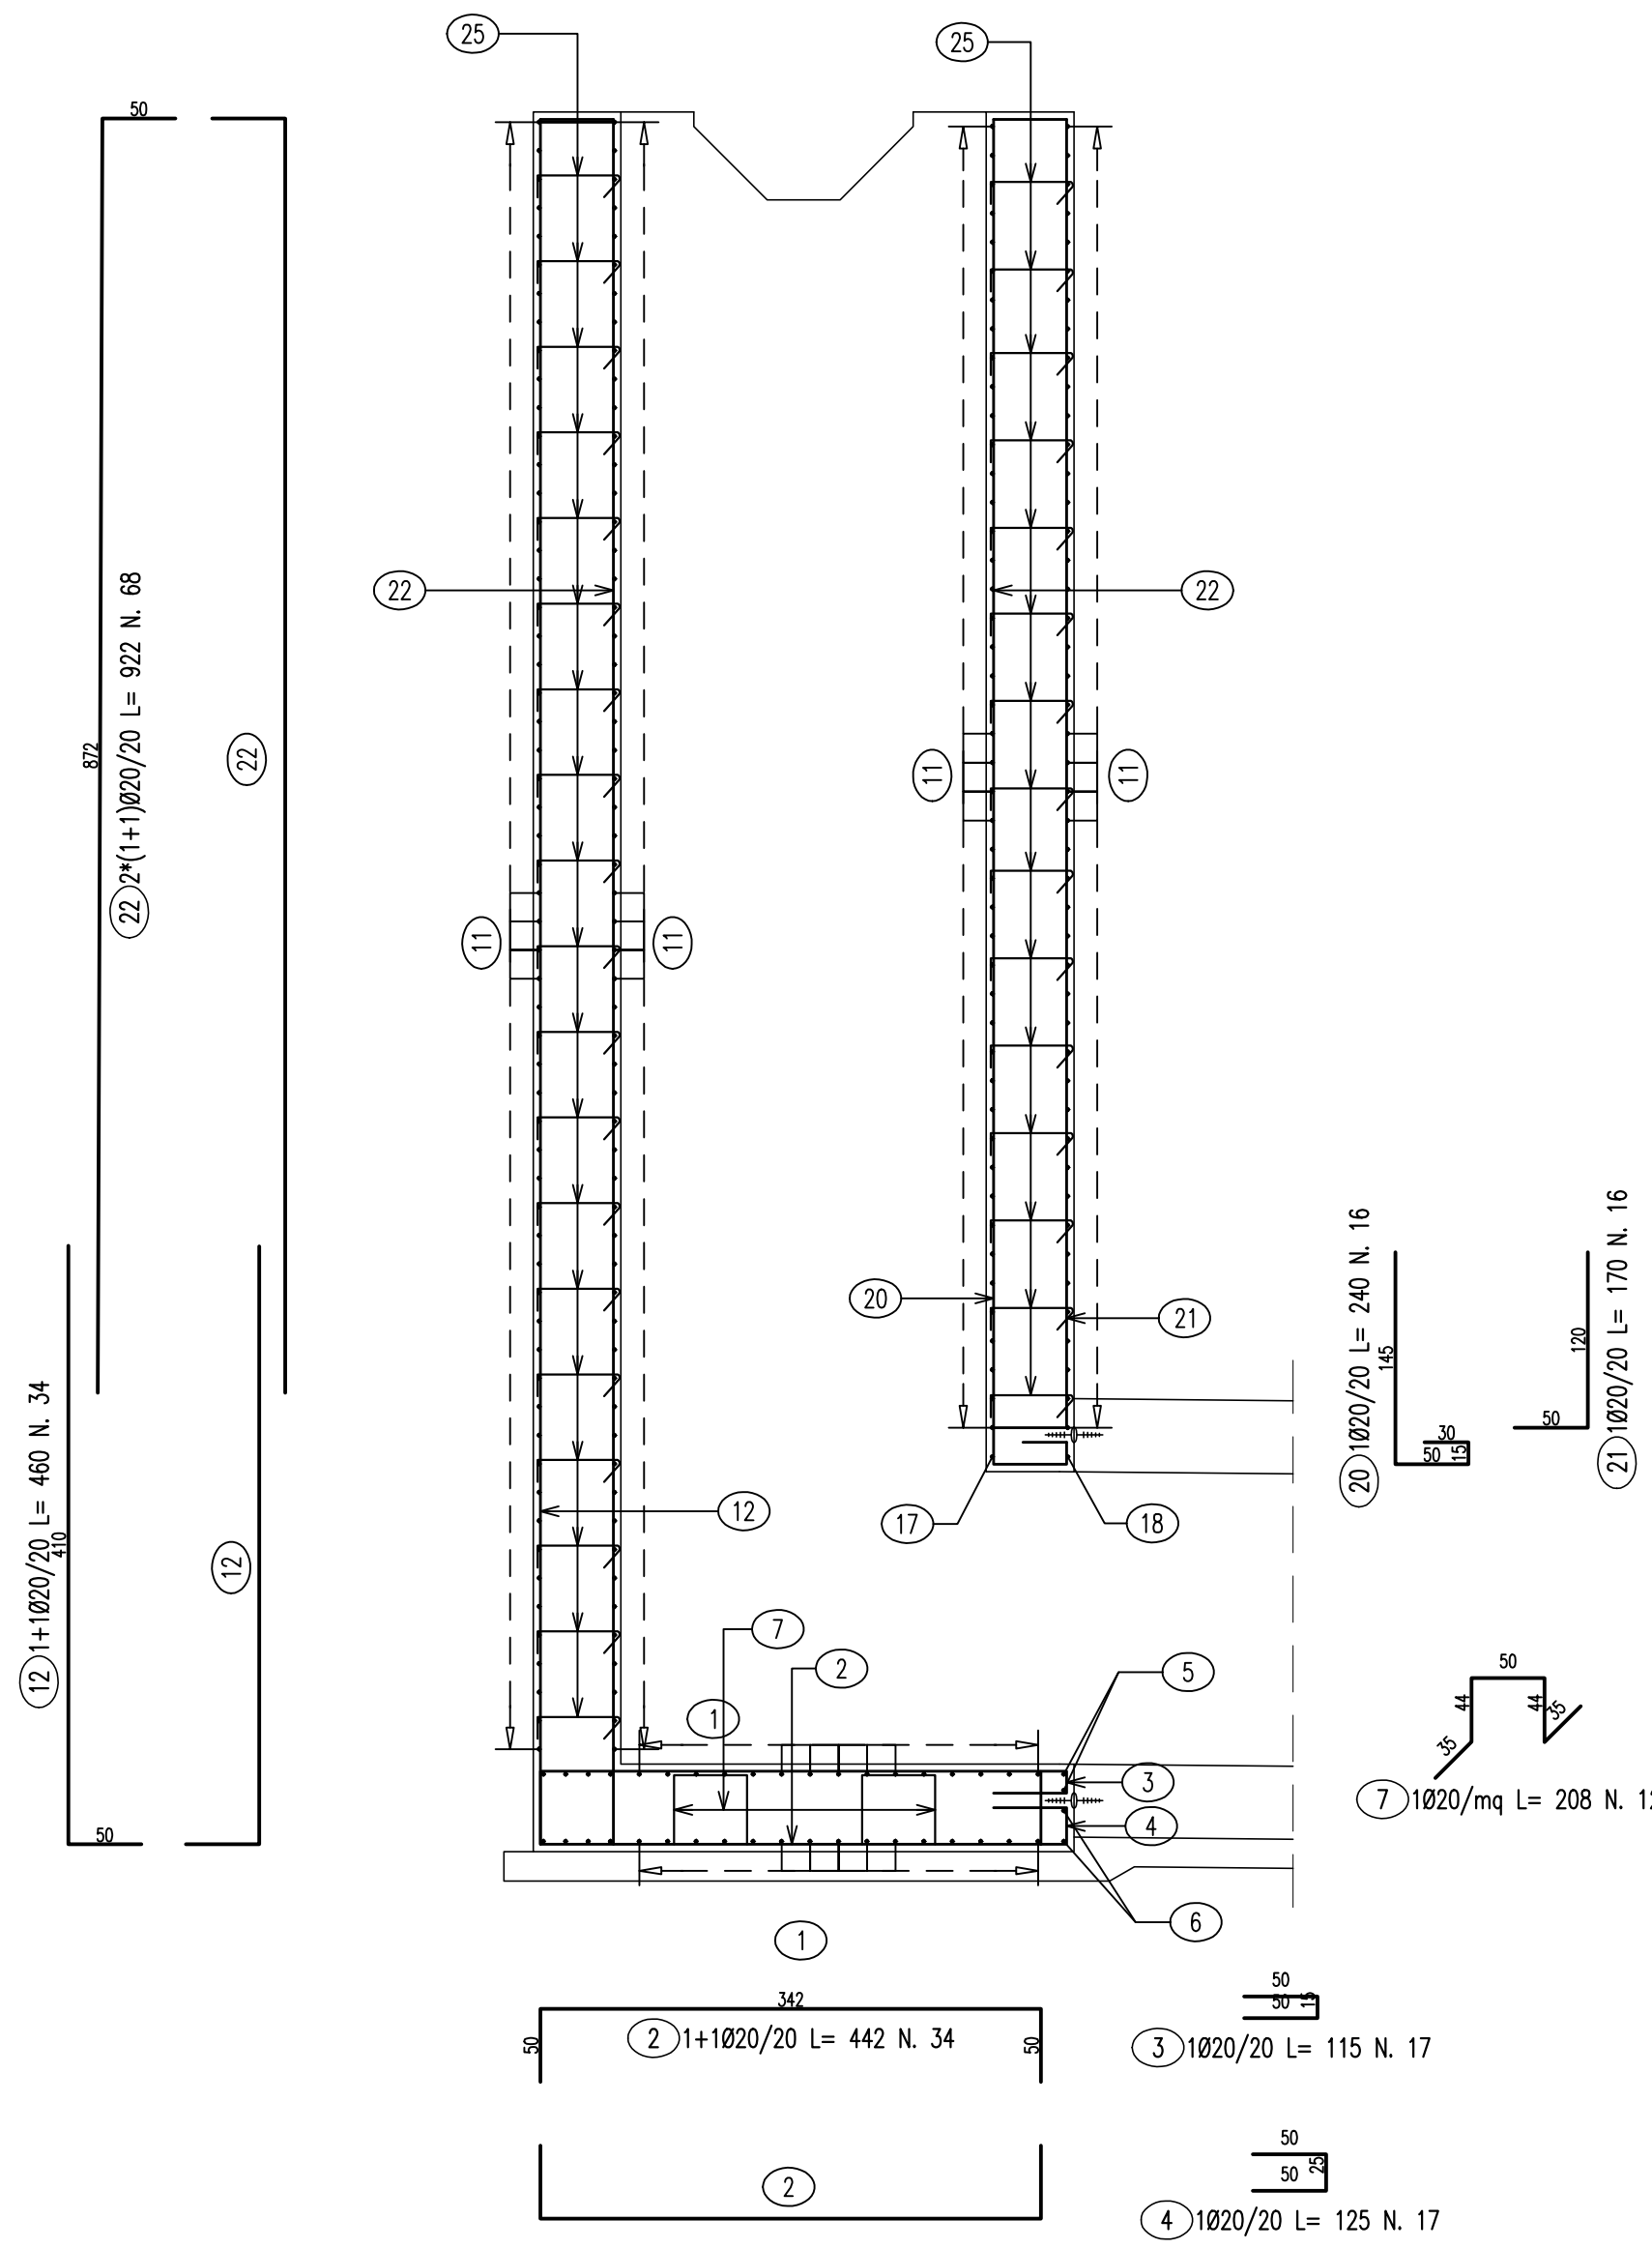


SEZIONE B-B scala 1:50

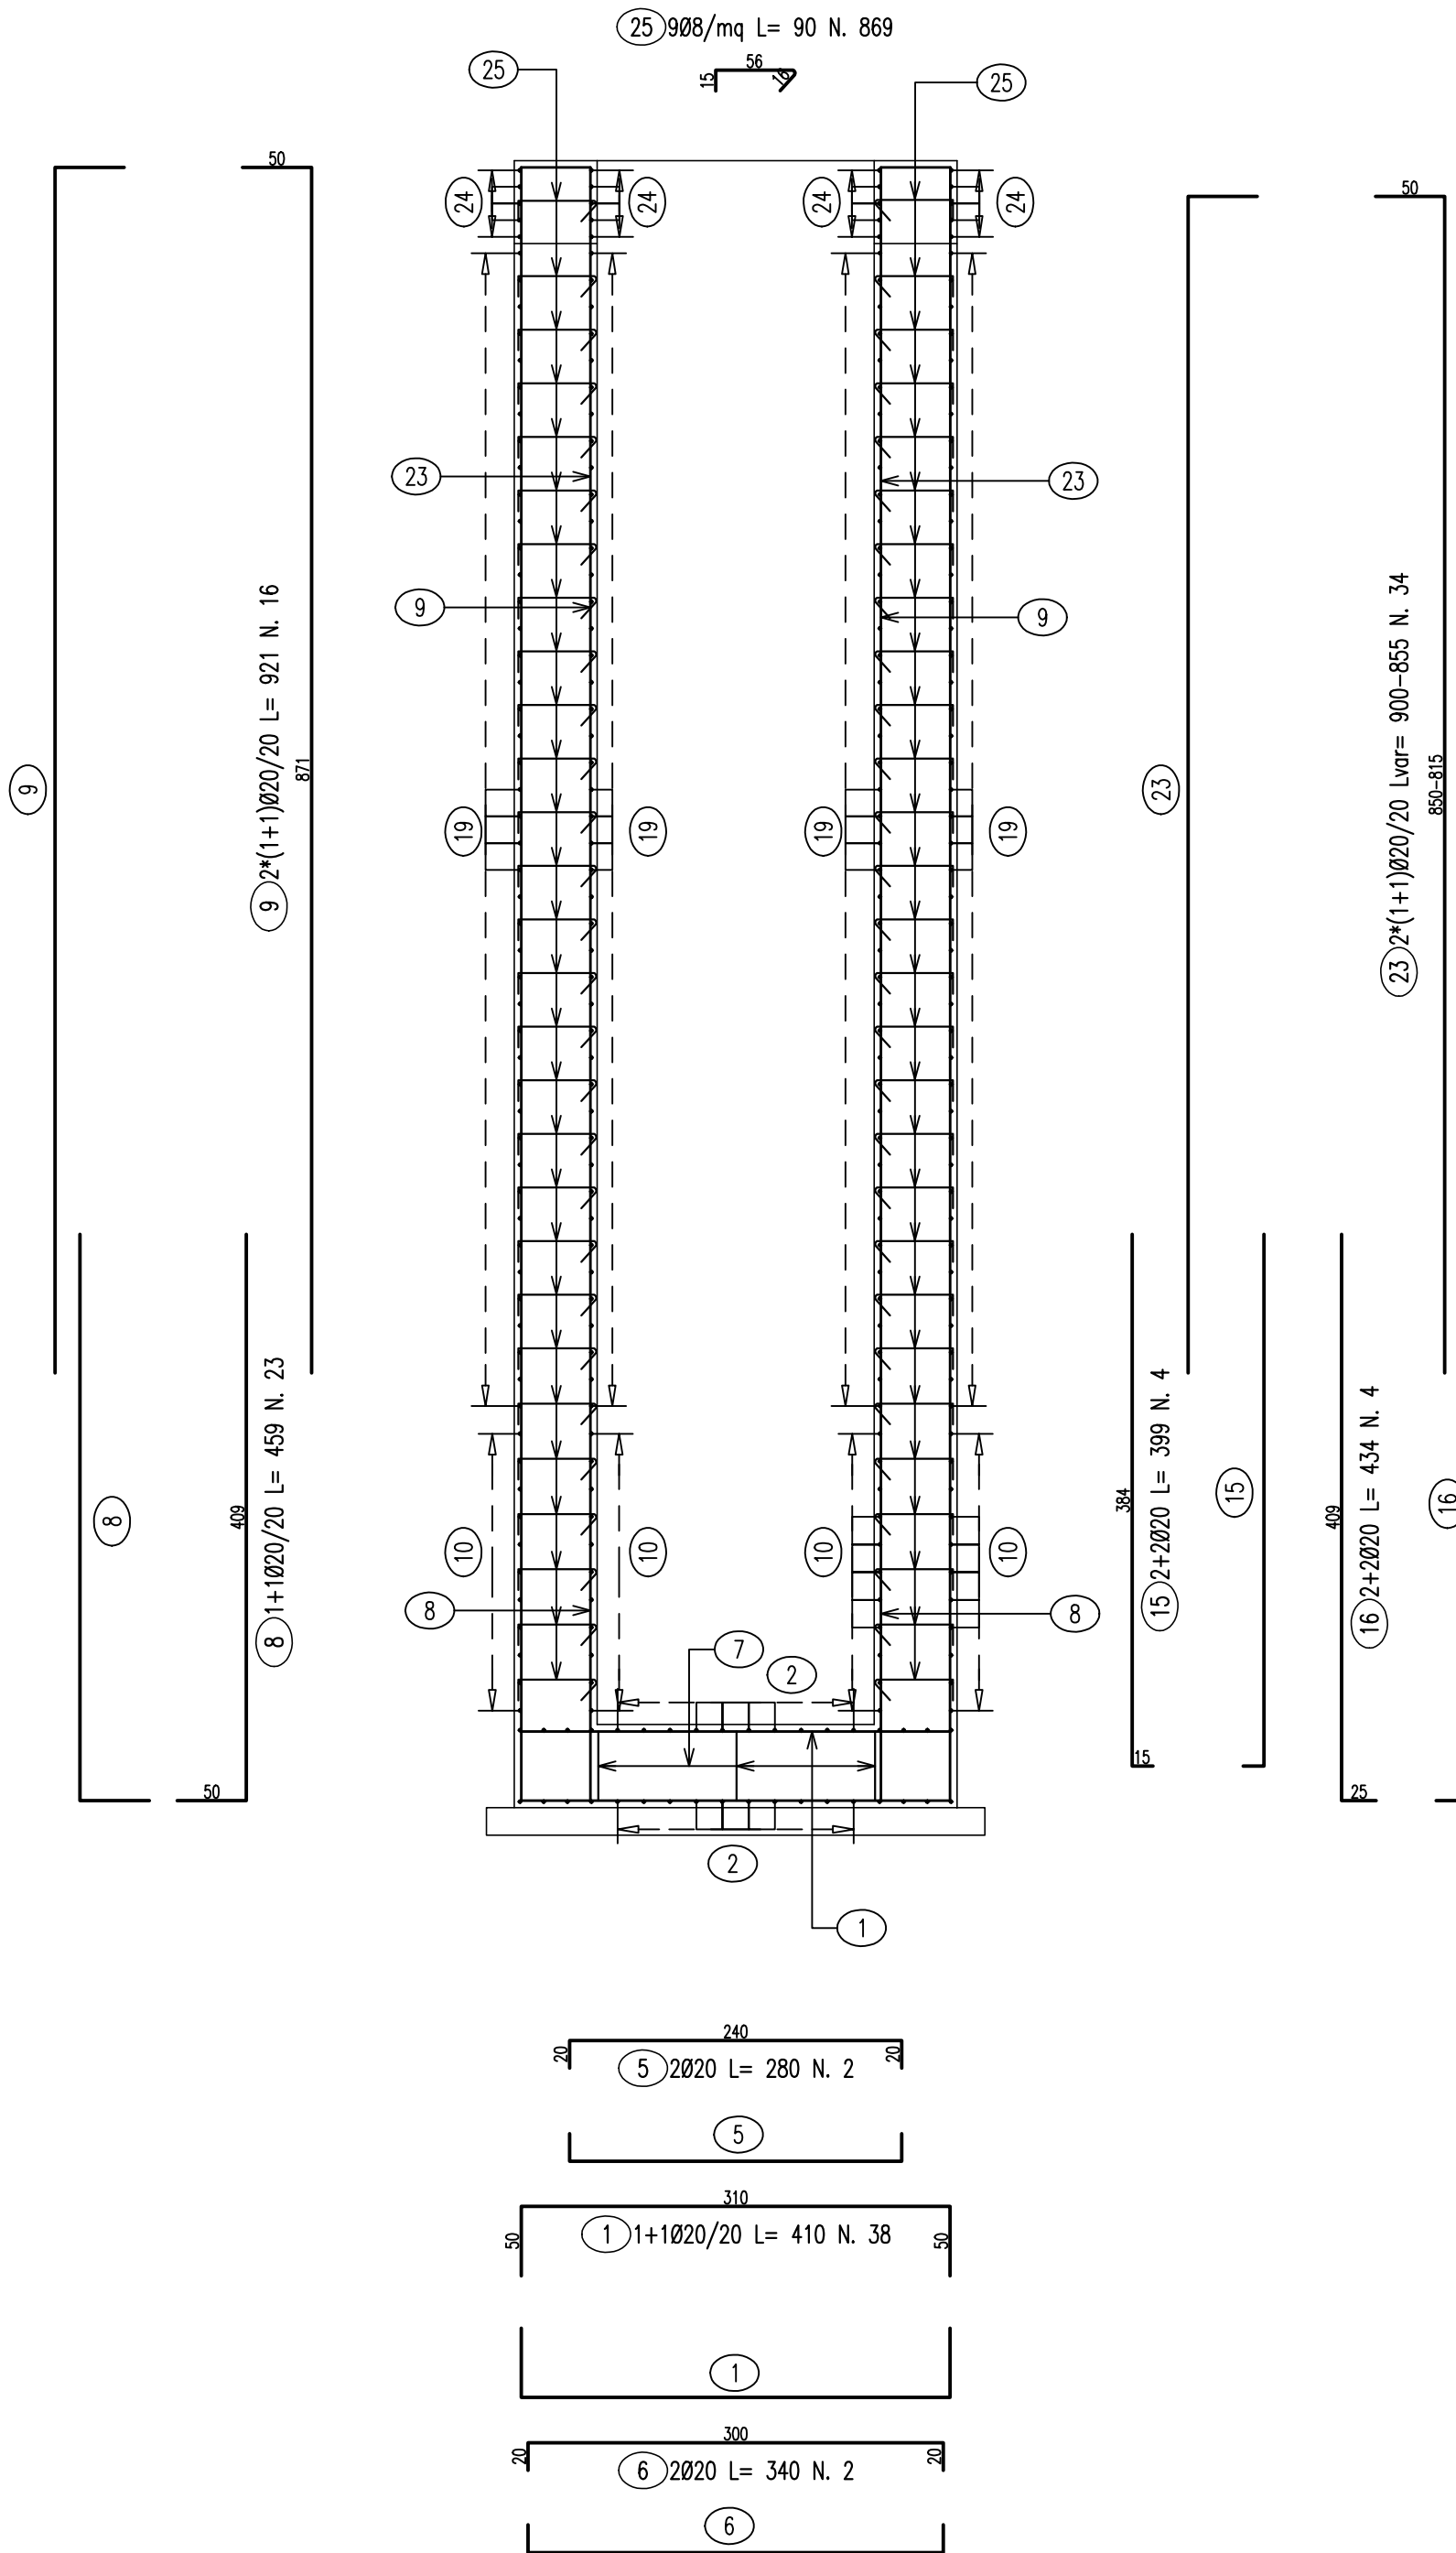


PIANTA scala 1:50

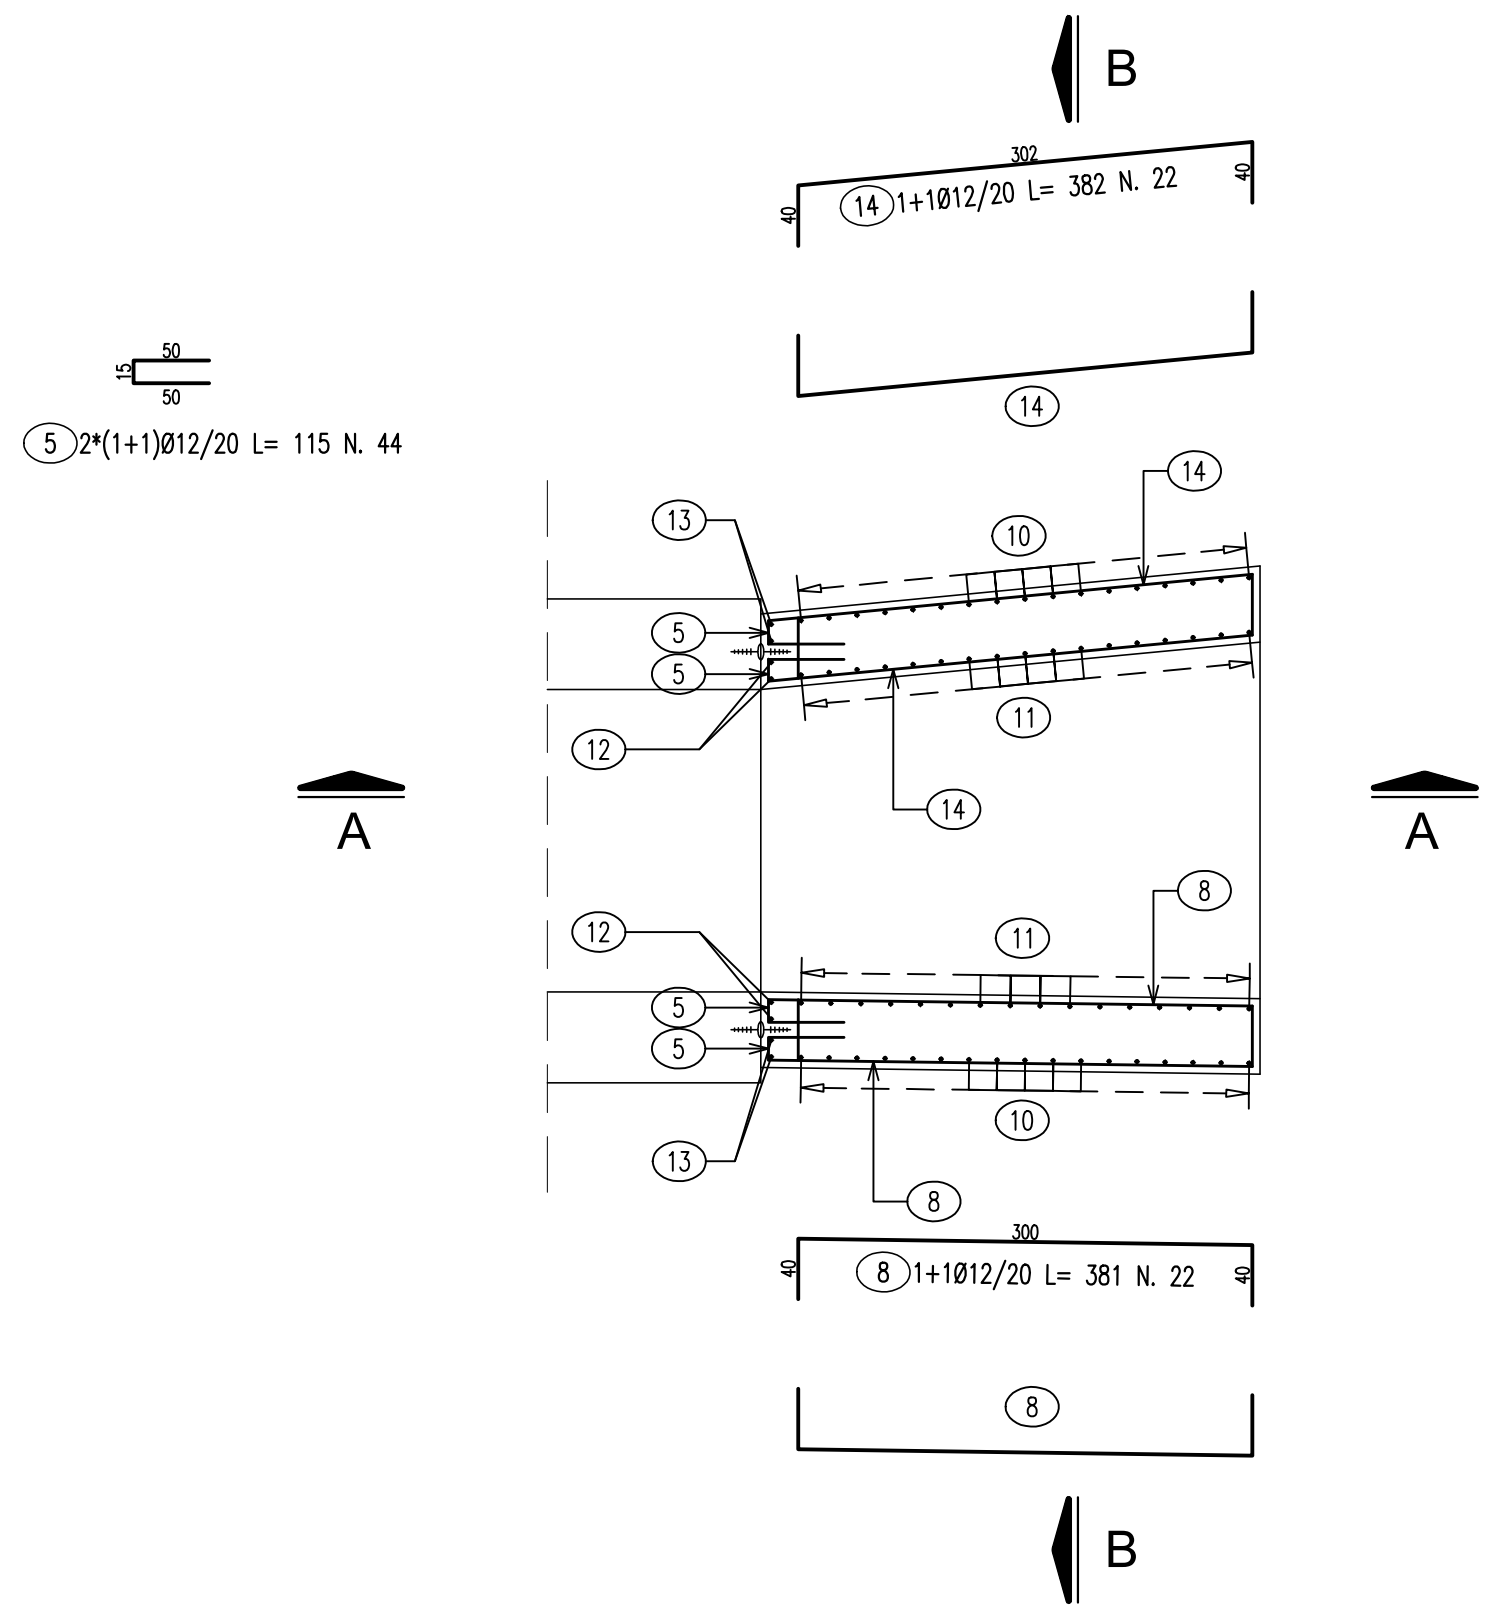

SEZIONE B-B scala 1:50

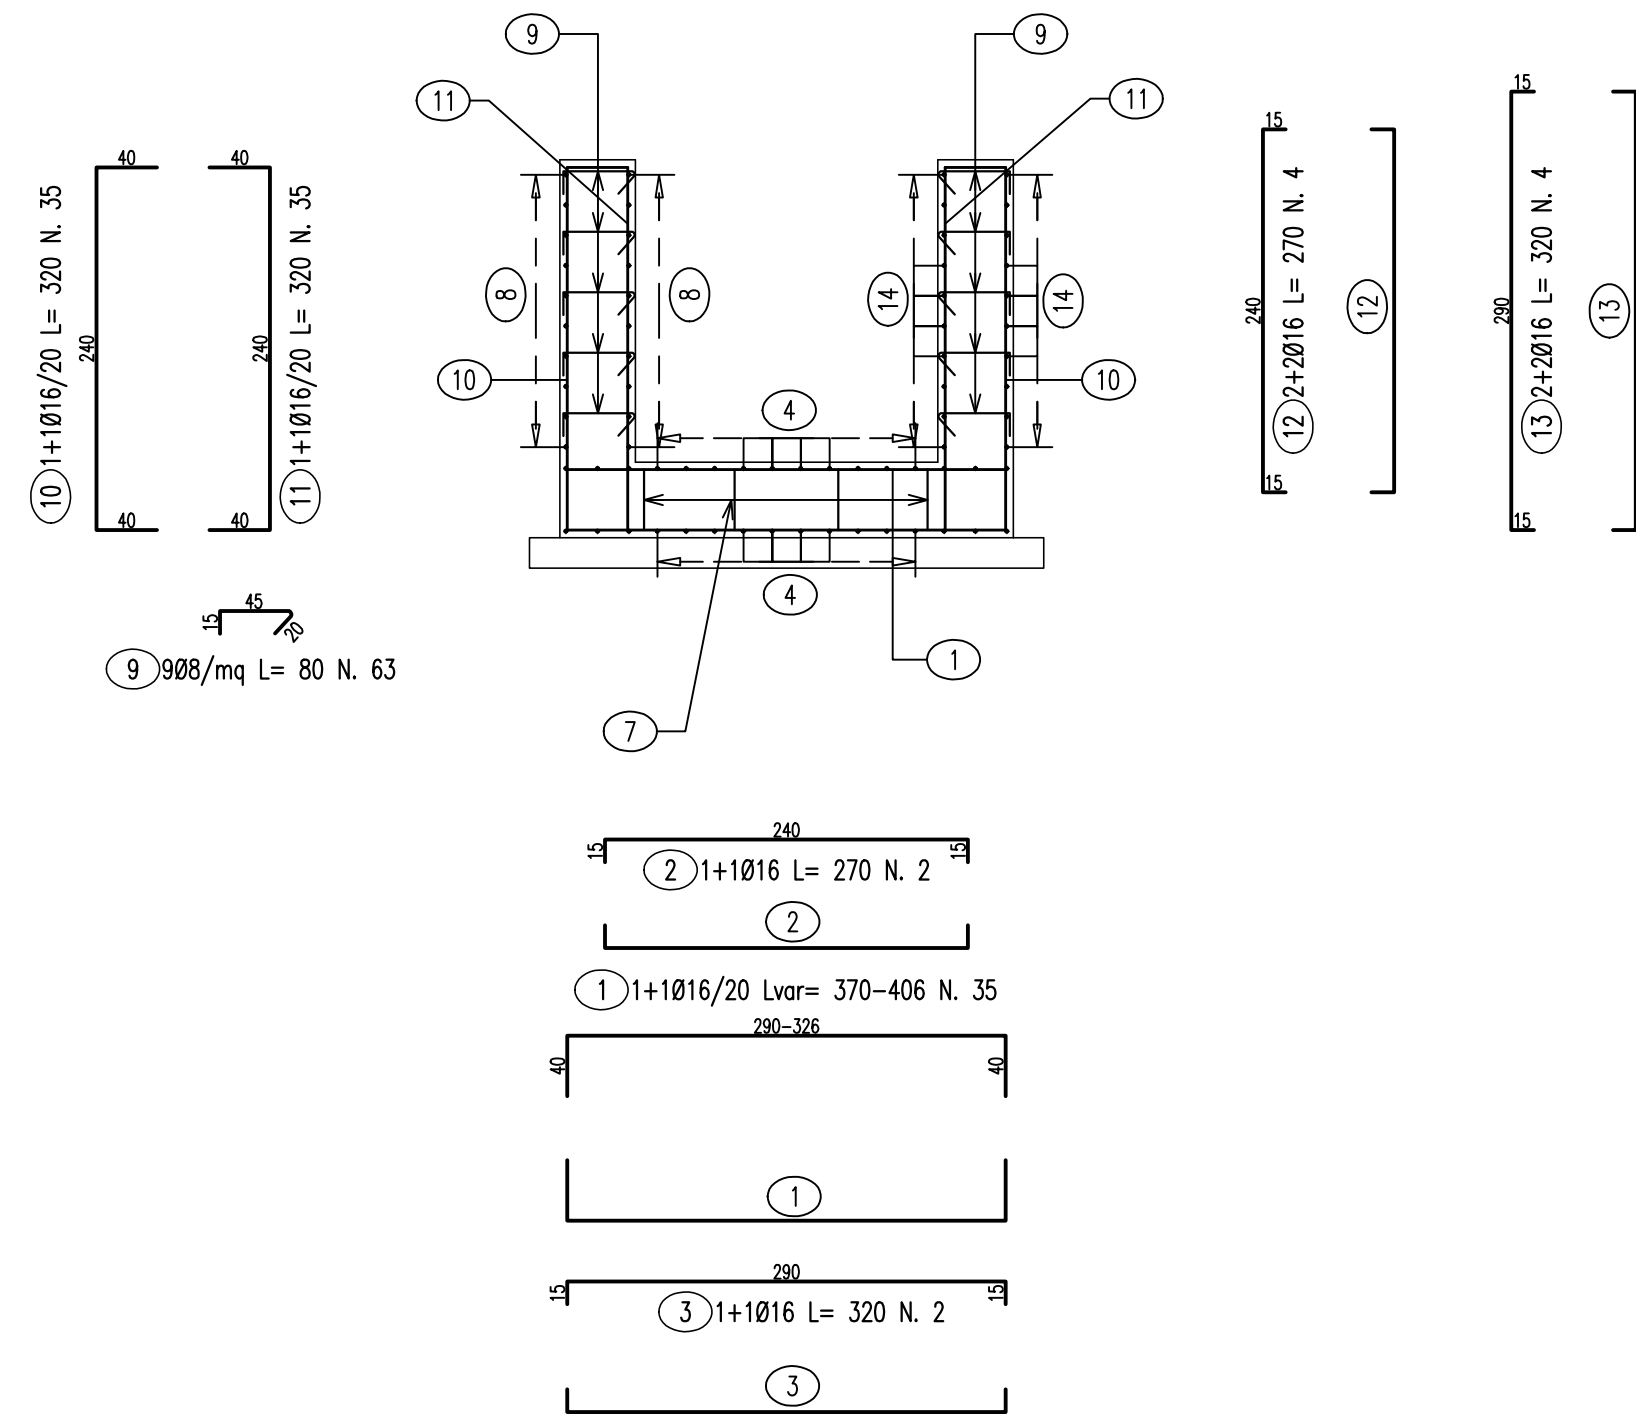

SEZIONE A-A scala 1:50

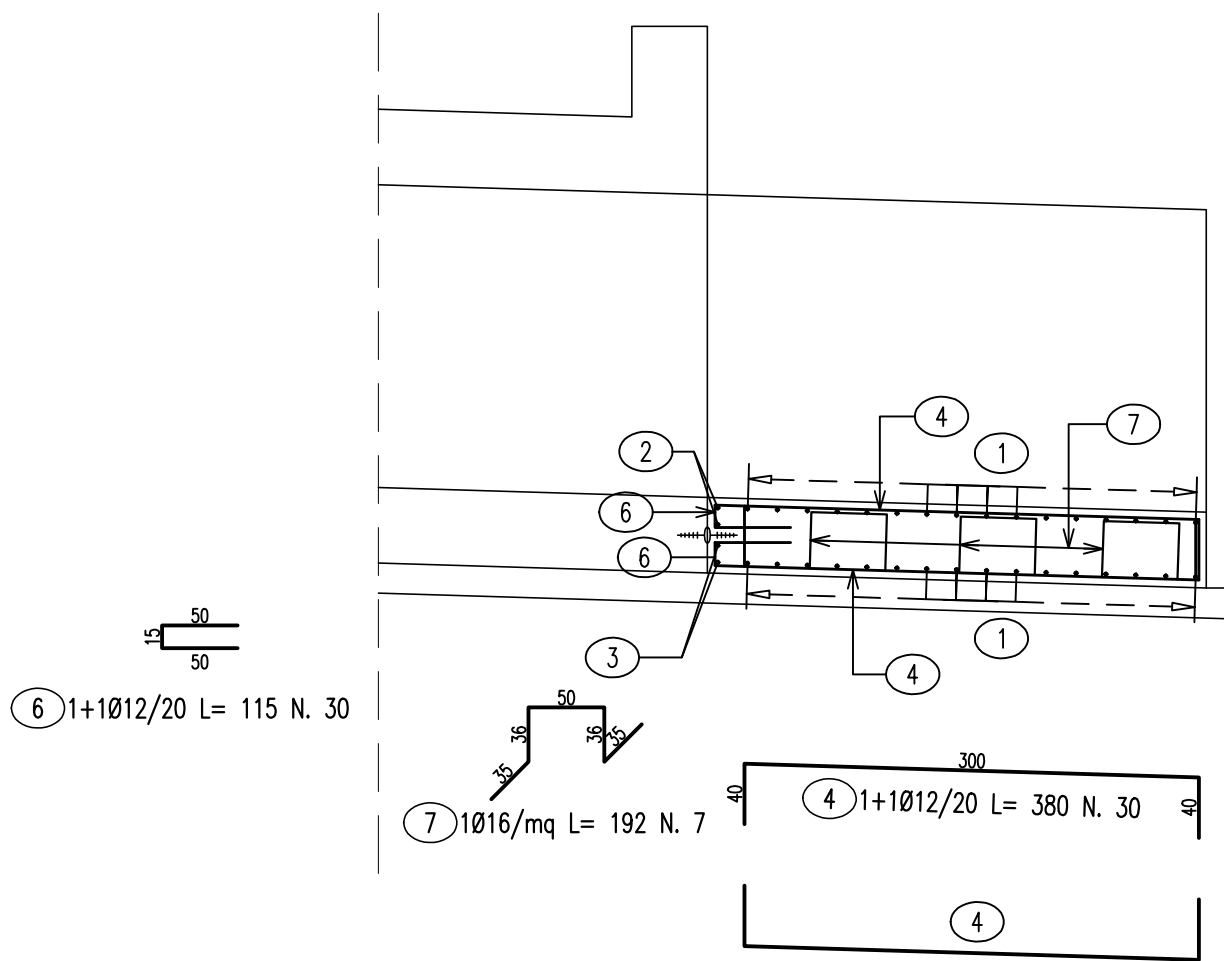

LISTA FERRI: POZZETTO-VALLE									
Pos.	Dia. #	Ferri	Totale Ferri	Lung.(cm)	kg/m	Sagomatura	Tot. Kg		
1	16	1+1	35	Var.370-406	1.578		214.3		
2	16	1+1	2	270	1.578		8.5		
3	16	1+1	2	320	1.578		10.1		
4	12	1+1	30	380	0.888		101.2		
5	12	2*(1+1)	44	115	0.888		44.9		
6	12	1+1	30	115	0.888		30.6		
7	16	1	7	192	1.578		21.2		
8	12	1+1	22	381	0.888		74.4		
9	8	9	63	80	0.394		19.9		
10	16	1+1	35	320	1.578		176.7		
11	16	1+1	35	320	1.578		176.7		
12	16	2+2	4	270	1.578		17.0		
13	16	2+2	4	320	1.578		20.2		
14	12	1+1	22	382	0.888		74.6		
TOTALE PESO							990.6		

LISTA FERRI: POZZETTO-MONTIE									
Pos.	Dia. #	Ferri	Totale Ferri	Lung.(cm)	kg/m	Sagomatura	Tot. Kg		
1	20	1+1	38	410	2.466		384.2		
2	20	1+1	34	442	2.466		370.6		
3	20	1	17	115	2.466		48.2		
4	20	1	17	125	2.466		52.4		
5	20	2	2	280	2.466		13.8		
6	20	2	2	340	2.466		16.8		
7	20	1	12	208	2.466		61.6		
8	20	1+1	23	458	2.466		260.3		
9	20	2*(1+1)	16	921	2.466		363.4		
10	20	1+1	42	440	2.466		455.7		
11	20	1+1	204	410	2.466		2062.6		
12	20	1+1	34	460	2.466		385.7		
13	20	1+1	26	115	2.466		73.7		
14	20	1+1	26	125	2.466		80.1		
15	20	2+2	4	398	2.466		39.4		
16	20	2+2	4	434	2.466		42.8		
17	20	1	1	340	2.466		8.4		
18	20	1	1	520	2.466		12.8		
19	20	1+1	170	460	2.466		1928.4		
20	20	1	16	240	2.466		94.7		
21	20	1	16	170	2.466		67.1		
22	20	2*(1+1)	68	922	2.466		1546.1		
23	20	2*(1+1)	34	Var.900-855	2.466		735.7		
24	20	2*(1+1)	40	Var.230-200	2.466		212.1		
25	8	9	869	90	0.394		308.1		
TOTALE PESO							9624.7		

ANAS SpA.
Direzione Generale
DG 41/08
LAVORI DI COSTRUZIONE DEL 3° MEGALOTTO DELLA S.S. 306 JONICA - CAT. B -
DALL'INNESTO CON LA S.S. 534 (km 365+150) A ROSETO CAPO SPULICO (km 400+000)

PROGETTO ESECUTIVO
OPERE D'ARTE MINORI
TOMBINI IDRAULICI
Tombino scatolare al km 37+147.29 - 2,00x2,00
Armatura muri

CONTRAENTE GENERALE:
Società di Progetto
SIRJO s.c.p.a.
Presidente:
Dott. Arch. Maria Elena Cuzzocrea

PROGETTAZIONE:
 salini impregio
Consulenti:
STE - Progetto stradale ed Idraulica
ROCCASOL - Opere in sotterraneo
ITALCONSALISTETICO - Strutture
GEODATA - Geologia e Ingegneria
GES - Geotecnica
CINQUEO - Gallerie grotte
ECODIAPNE - Ambiente
LAND - Archeologia
PROHETEENGINEERING.IT - Sicurezza ed Impianti
Ing. F. GATTO - Interferenze
TECO - Esperti

Il progettista:
Dott. Ing. S. Lieto

Il coordinatore per la sicurezza:
Ing. L.A. Gargiulo

IL RESPONSABILE DEL PROCEDIMENTO:
Ing. R. Laporta

Rep.: -

Codice Progetto: **L O 7 1 6 C E 1 9 0 1** Codice Elaborato: **T 0 4 T S A 1 S T R A R 0 2 A**

Scala di rappresentazione: varie

Rev.	Data	Descrizione	Redatto	Verificato	Approvato
A	15.04.2019	Emissione	Ing. D. Di Ranzo	Ing. F.M. La Camera	Ing. S. Lieto