


NOTE GENERALI

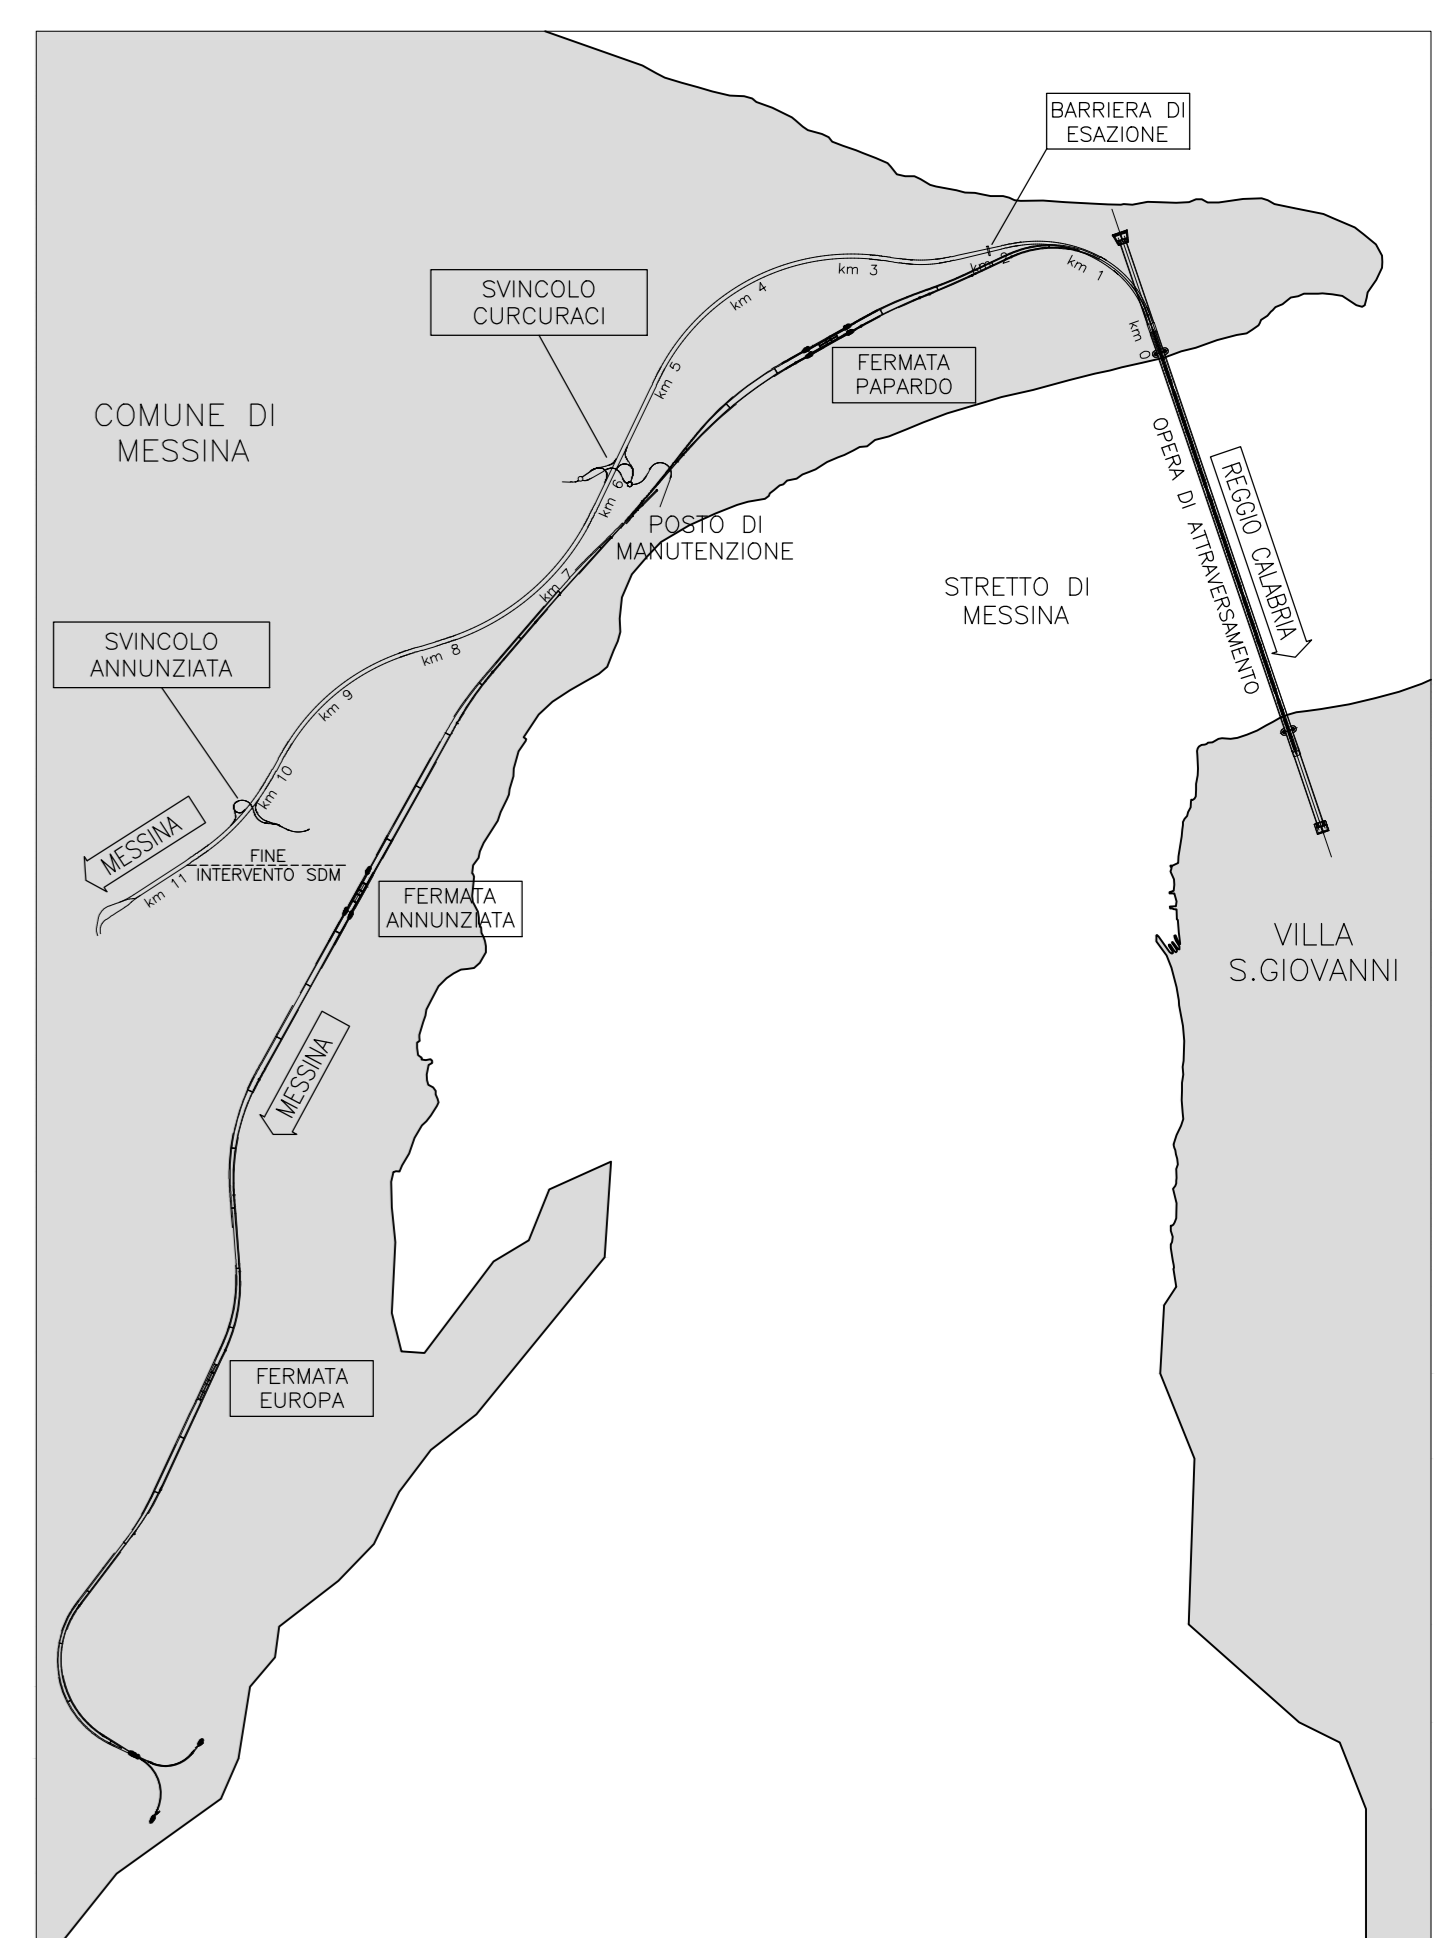

LEGENDA

- IMP. TELEFONICI F.O. R.T.N. (INTERRATE)
- IMP. TELEFONICI F.O. REGIONALE (INTERRATE)
- IMP. TELEFONICI F.O. WIND (INTERRATE)
- IMP. TELEFONICI RAME (INTERRATE)
- IMP. TELEFONICI RAME (AEREO)
- IMP. TELEFONIA MOBILE TELECOM ITALIA
- ▲ IMP. TELEFONIA MOBILE VODAFONE
- IMP. TELEFONIA MOBILE WIND
- - - LIMITE AREE DI CANTIERE

**Stretto di Messina**  
Cooperativa per la progettazione, realizzazione e gestione del collegamento stabile tra la Sicilia e il Continente  
 Operatore di diritto pubblico  
 Legge n° 1158 del 17 dicembre 1971, modificata dal D.Lgs. n° 114 del 24 aprile 2003

**PONTE SULLO STRETTO DI MESSINA**  
  
**PROGETTO DEFINITIVO**

**EUROLINK S.C.p.A.**  
 IMPREGIO S.p.A. (Mandatario)  
 SOCIETA' ITALIANA PER CONDOTTE D'ACQUA S.p.A. (Mandatario)  
 COOPERATIVA MURATORI E CEMENTISTI - C.M.C. di Rovereto Soc. Coop. a.r.l. (Mandatario)  
 SACYR S.A.U. (Mandatario)  
 ISHIKAWAJIMA - HARIMA HEAVY INDUSTRIES CO. Ltd. (Mandatario)  
 A.C.I. S.C.P.A. - CONSORZIO STABILE (Mandatario)

IL PROGETTISTA  Dott. Ing. E. Pogni Ordine Ingegneri Milano n° 15408	IL CONTRAENTE GENERALE Project Manager (Ing. P.P. Marcheselli)	STRETTO DI MESSINA Direttore Generale e (Ing. G. Flamminghi)	STRETTO DI MESSINA Amministratore Delegato (Dott. P. Ciucci)
----------------------------------------------------------------------------------	----------------------------------------------------------------------	--------------------------------------------------------------------	--------------------------------------------------------------------

**COLLEGAMENTI VERSANTE SICILIA S10030\_F0**  
 INTERFERENZE CENSIMENTO  
 AEREE-TELEFONIA E IMPIANTI TELEFONICI  
 PLANIMETRIA INTERFERENZE IMPIANTI TELEFONICI  
 IN : FO REGIONALE, FO RTN, MOBILE E RAME - QUADRO D'UNIONE

COOICE		SCALA: 1:20000	
REV.	DATA	DESCRIZIONE	REDAITO VERIFICATO APPROVATO
FO	20/05/2011	EMISSIONE FINALE	UT. ELK. Finamore Pogni