



scala 1:1000/1:100

Pr	188.966	Pr	235.636	Pr	288.571	Pr	319.361	Pr	440.000
Qt	15.185	Qt	14.718	Qt	14.718	Qt	15.026	Qt	14.906
R	3332.430	R	2000.000	R	2000.000	R	2000.000	R	2000.000
T	14.160	T	10.000	T	10.000	T	10.998	T	0.772
Fr	0.030	Fr	0.025	Fr	0.025	Fr	0.030	Fr	0.000
Sv	28.321	Sv	20.000	Sv	20.000	Sv	21.996	Sv	1.543

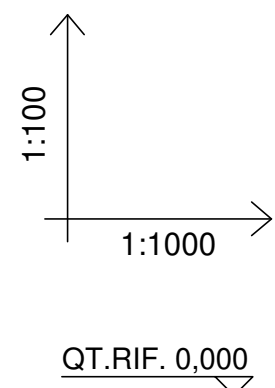

NUMERO SEZIONI		1	2	3	4	5	6	7	8	9	10	11	12	13	14	15	16	17	18	19	20	21	22	23	24	25	26	27
QUOTE PROGETTO		-15,489	-15,439	-15,409	-15,379	-15,349	-15,319	-15,289	-15,259	-15,229	-15,195	-15,073	-14,875	-14,726	-14,718	-14,718	-14,719	-14,833	-14,999	-15,006	-14,986	-14,966	-14,946	-14,926	-14,906	-14,870	-14,835	-14,822
QUOTE TERRENO		-15,293	-14,262	-15,346	-15,295	-15,307	-15,226	-15,162	-15,140	-15,137	-15,136	-15,118	-15,095	-15,065	-15,046	-15,018	-15,012	-14,994	-14,977	-14,956	-14,928	-14,914	-14,901	-14,876	-14,853	-14,829	-14,724	-14,772
ETTOMETRICHE		0																										
DIST. PARZIALI		20,00	20,00	20,00	20,00	20,00	20,00	20,00	20,00	20,00	20,00	20,00	20,00	20,00	10,27	23,61	6,12	20,00	20,00	20,00	20,00	20,00	20,00	20,00	20,00	20,00	20,00	7,49
PROGRESSIVE		0+000 20 40 60 80 100 120 140 160 180 200 220 240 259,27 273,38 280 300 320 340 350 380 400 420 440 460 480 487,49																										
ANDAMENTO PLANIMETRICO		DX SX L = 41,888 A = 90,000 Sv = 30,000 R = 270,000 Sv = 34,261 A = 90,000 Sv = 30,000 L = 186,948 A = 90,000 Sv = 30,000 2 Sv = 117,367 R = 5500,000 l = 84,842																										
ANDAMENTO CIGLI		DX SX 2,500 7,000 2,500 -2,500 -2,500 -7,000 -2,500 -2,500 -2,500																										

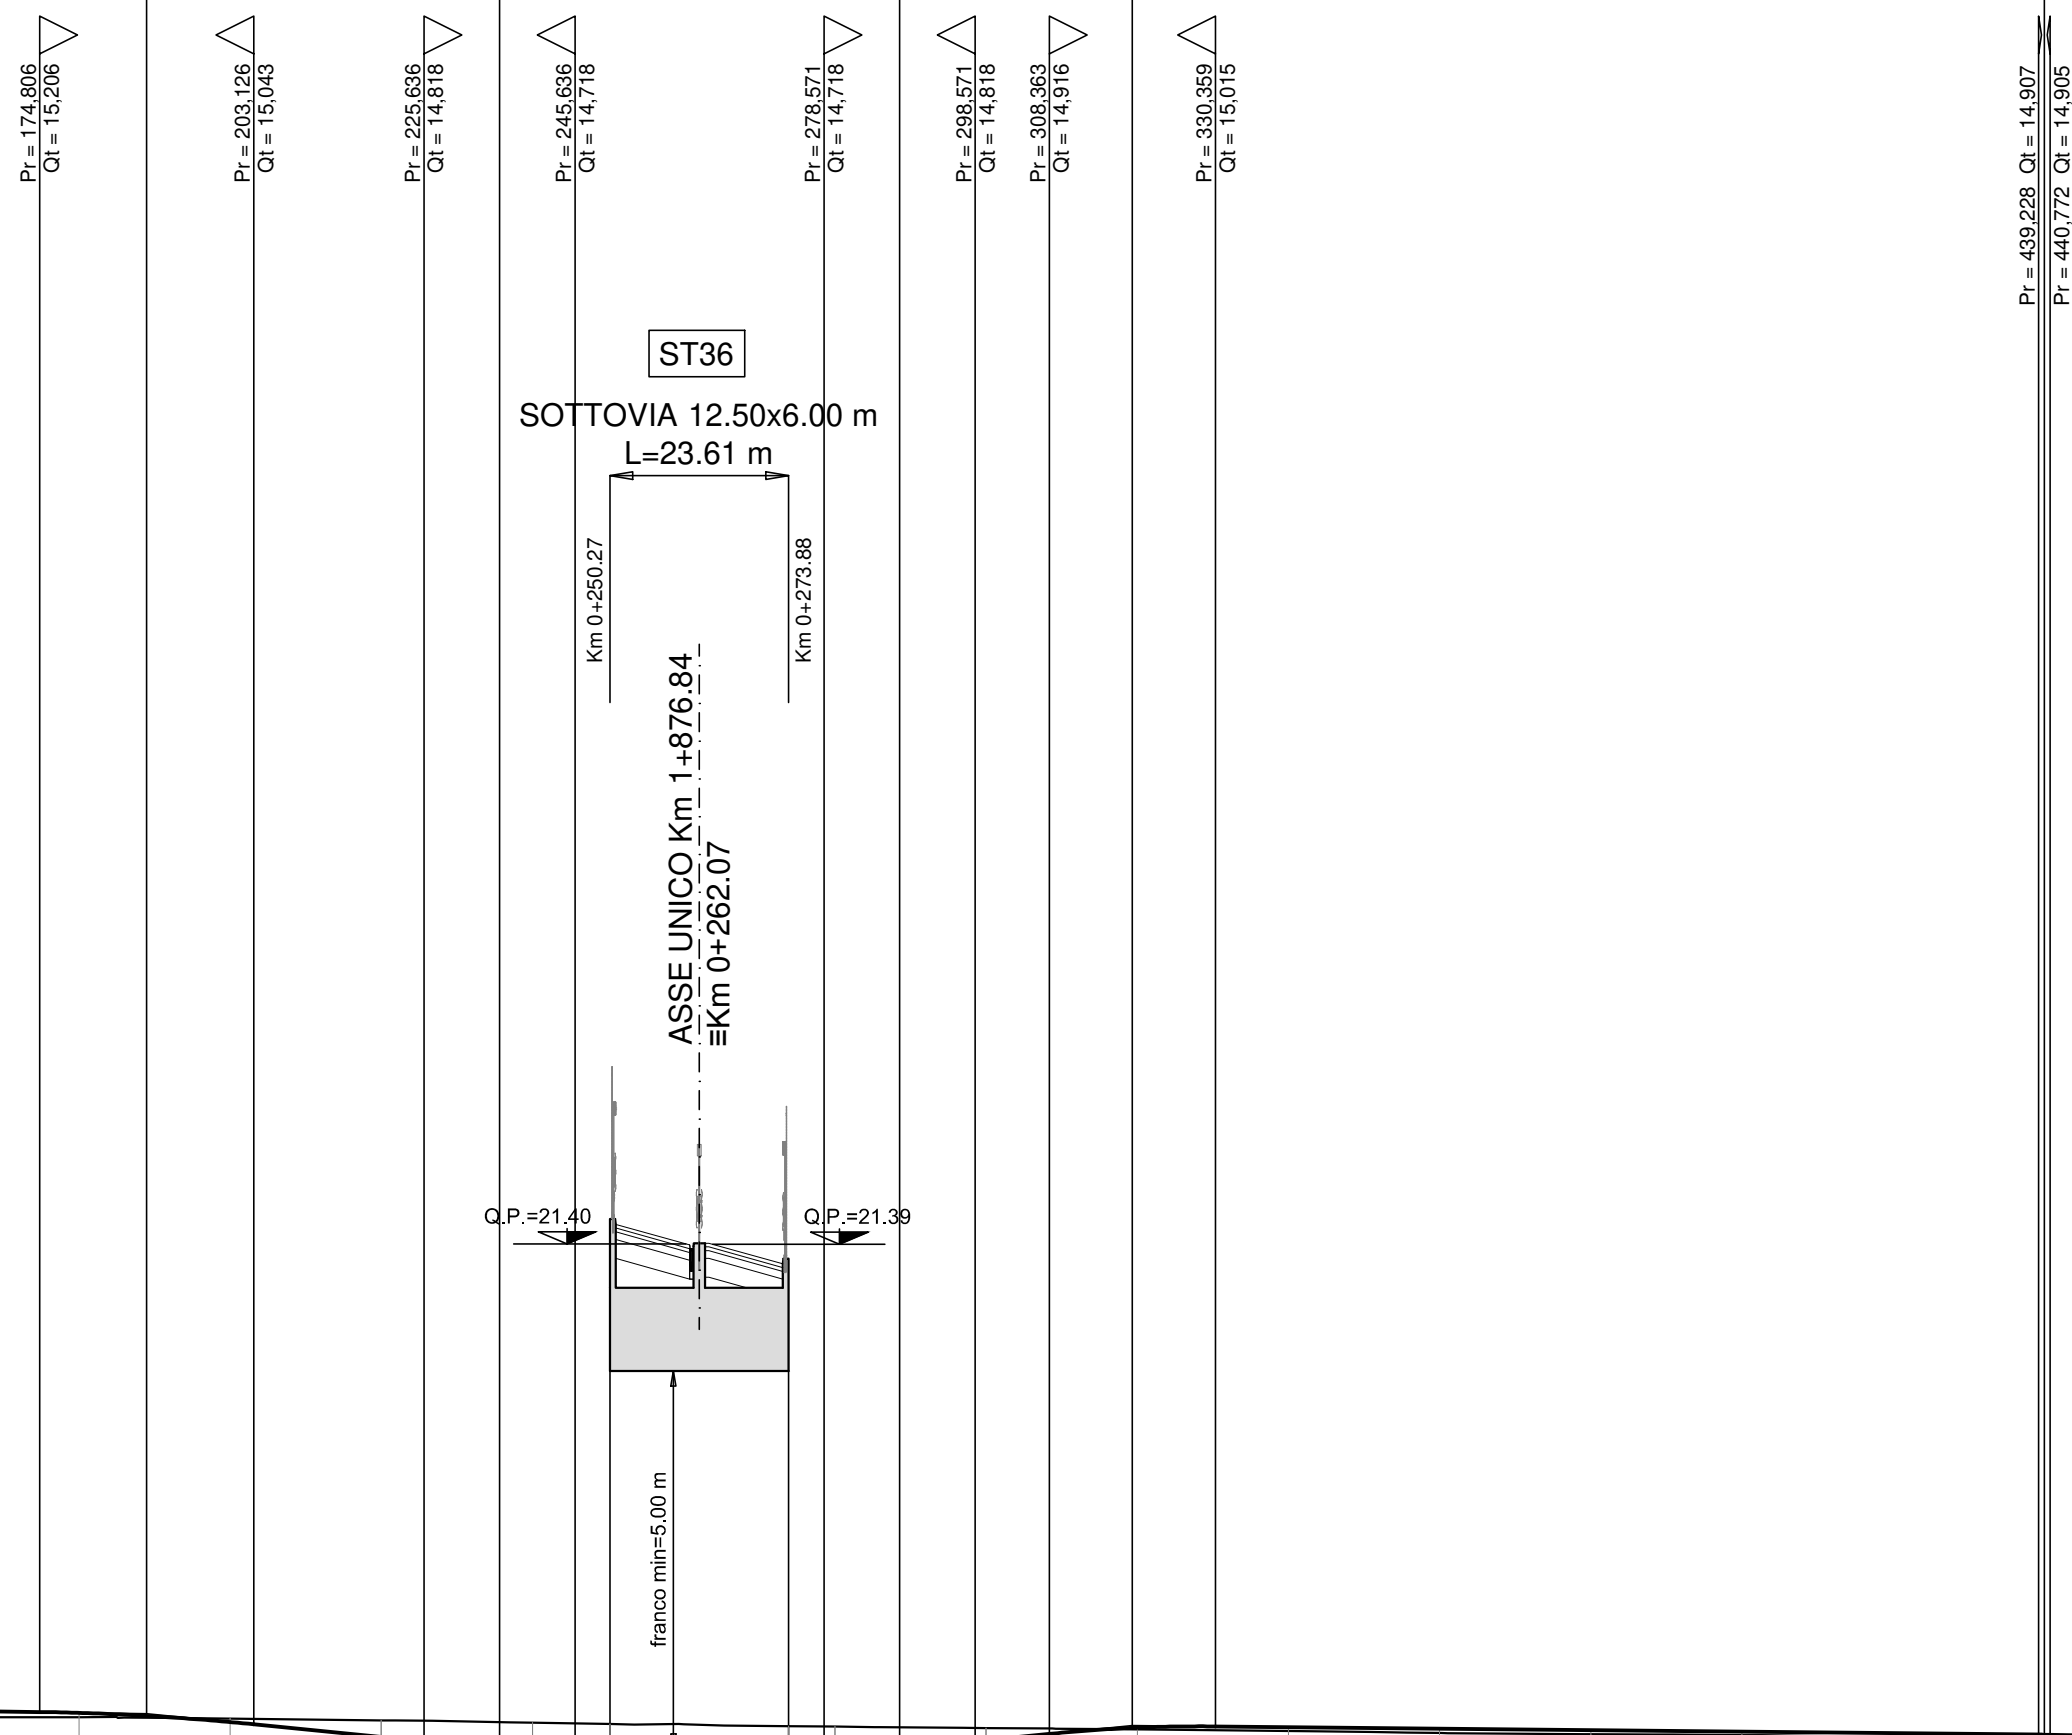

LAVORI DI COSTRUZIONE DEL 3° MEGALOTTO DELLA S.S. 106 JONICA - CAT. B -
DALL'INNESTO CON LA S.S. 534 (km 365+150) A ROSETO CAPO SPULICO (km 400+000)

PROGETTO ESECUTIVO

VIABILITÀ INTERFERITA

Viabilità sottovia al km 1+876.84

Profilo longitudinale

CONTRAENTE GENERALE:
Società di Progetto

SIRJO S.C.p.A.

Presidente:

Dott. Arch. Maria Elena Cuzzocrea

PROGETTAZIONE :

Il progettista:
Dott. Ing. S.Lieto




Consulenti:

STE - Progetto stradale ed Idraulica
ROCKSOIL - Opere in sotterraneo
ITALCONSULT/SETECO - Strutture
GEODATA - Geologia e Idrogeologia
GES - Geotecnica
CINIGEO - Gallerie grisuose
ECOPLAME - Ambiente
LAND - Archeologia
NEERING.IT - Sicurezza ed Impianti
Ing. F.GATTO - Interferenze
TECO - Espropri

Il coordinatore per la sicurezza:
ing. L. A. Gargiulo

IL RESPONSABILE DEL PROCEDIMENTO:
Ing. R. Lapenta

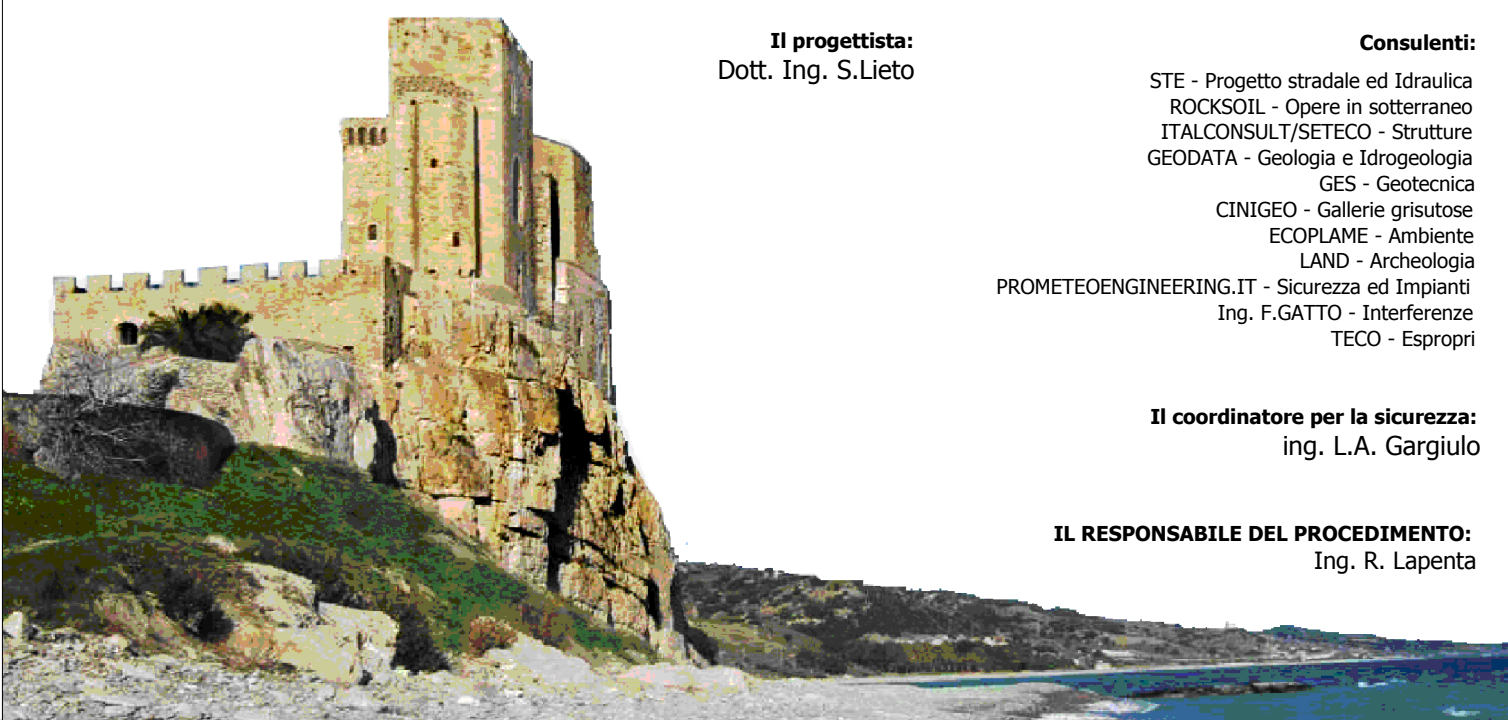

Rep.: -

Scala di rappresentazione: 1:1000/1:100

Codice Progetto:

Codice Elaborato:

L	O	7	1	6	C	E	1	9	0	1	T	0	1	I	N	0	1	T	R	A	F	P	0	1	B
---	---	---	---	---	---	---	---	---	---	---	---	---	---	---	---	---	---	---	---	---	---	---	---	---	---

Rev.	Data	Descrizione	Redatto	Verificato	Approvato
A	28.04.2017	Emissione	Ing. D. Di Renzo	Ing. F.M. La Camera	Ing. E. Campa
B	15.04.2019	Revisione	Ing. D. Di Renzo	Ing. F.M. La Camera	Ing. S. Lieto
