


NOTE GENERALI

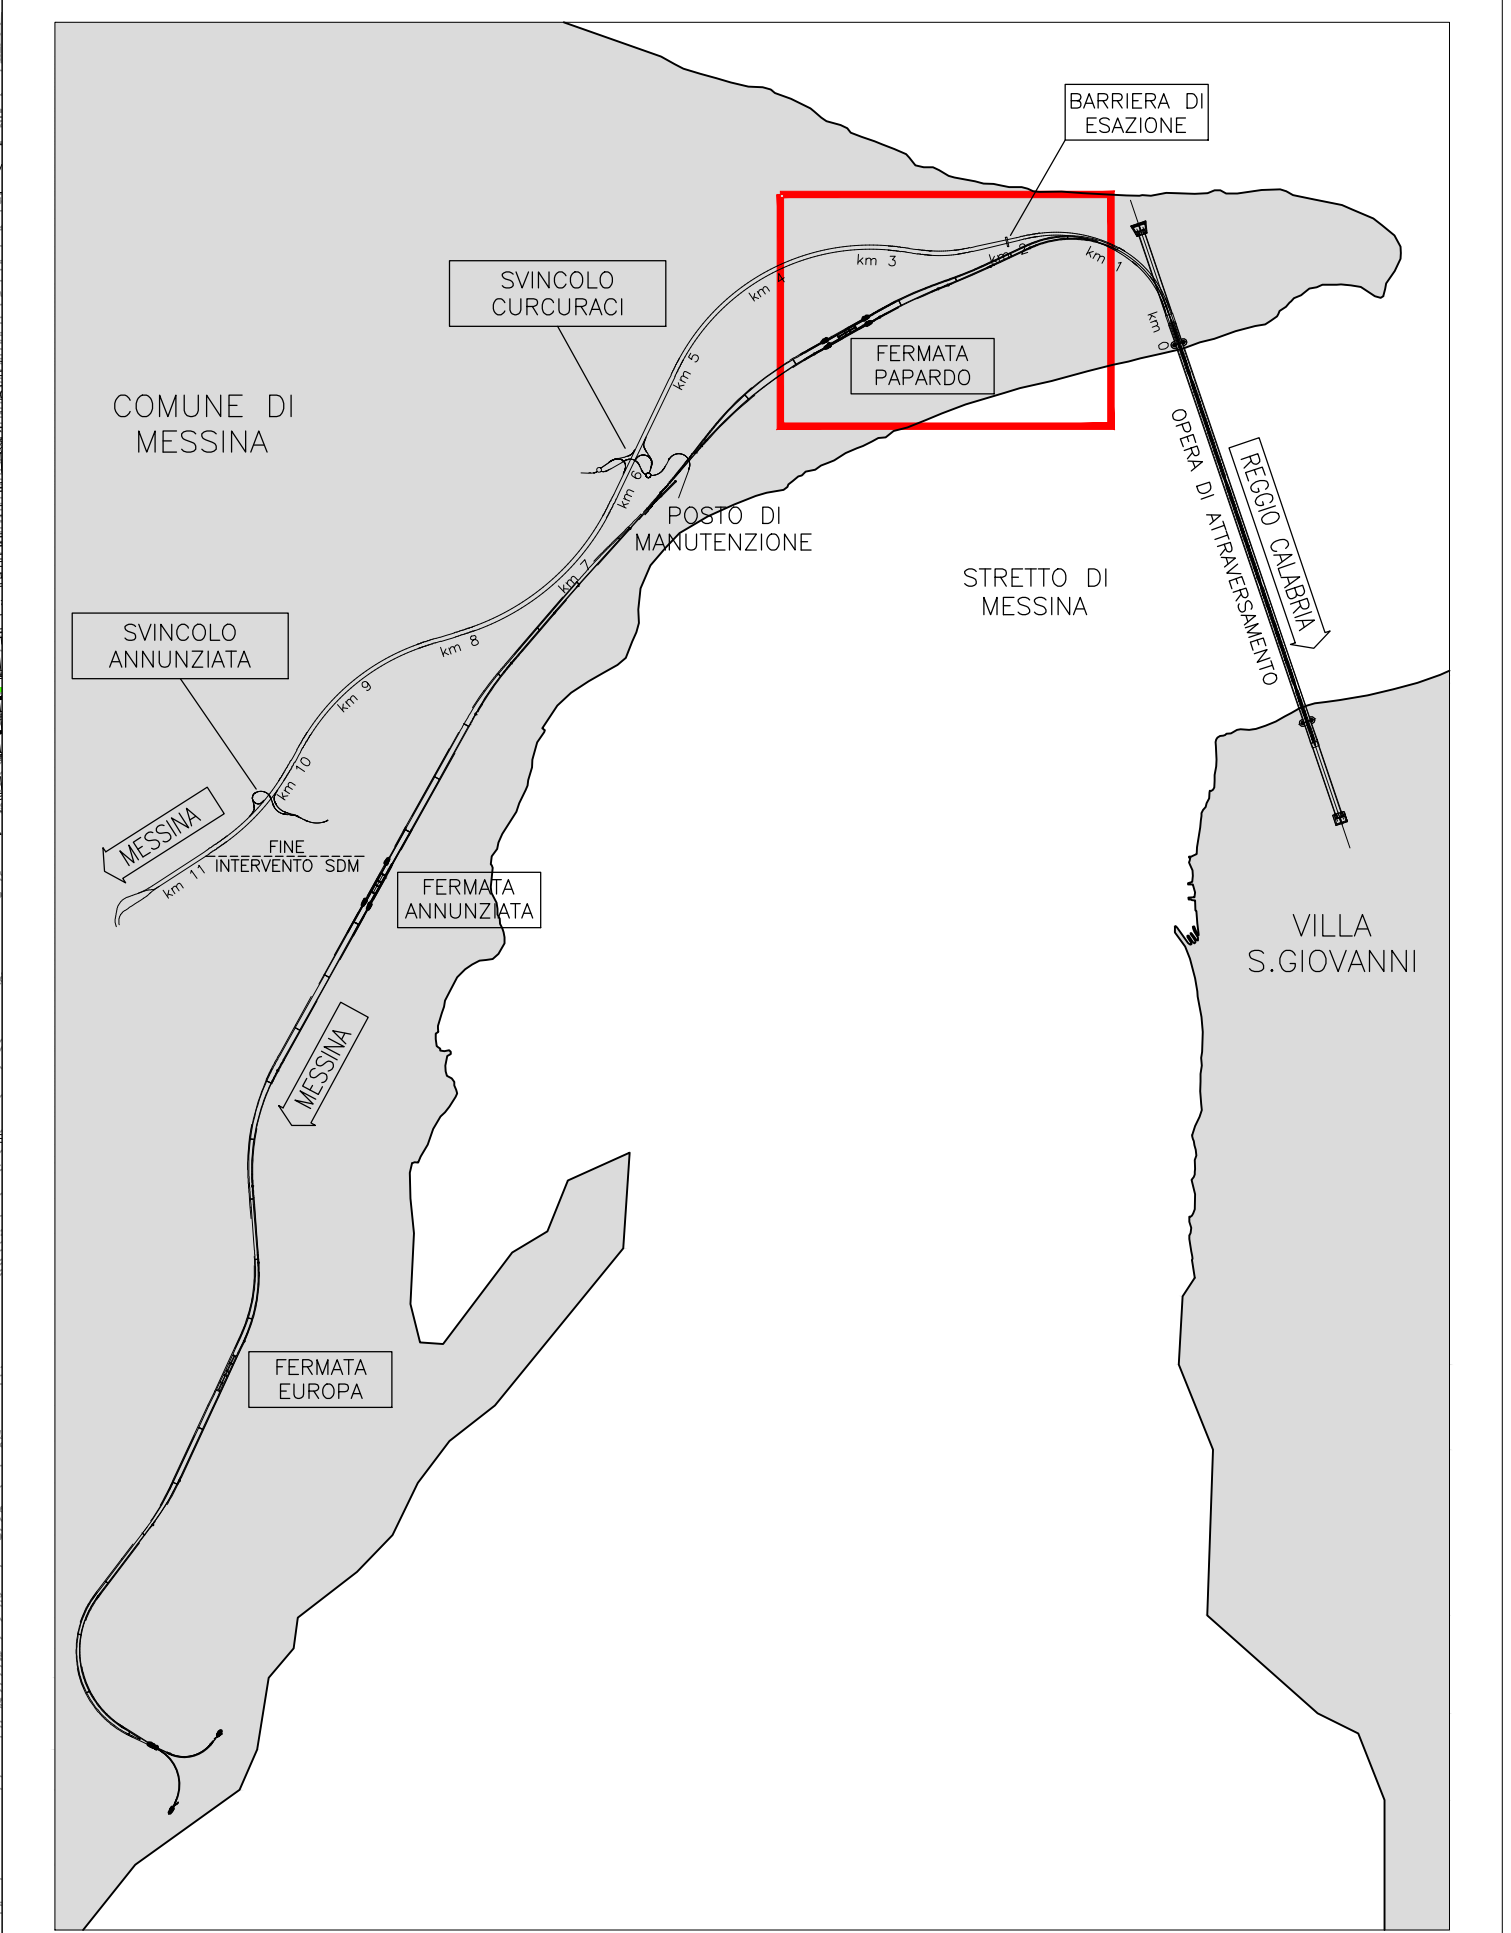

LEGENDA

- IMP. TELEFONICI F.O. R.T.N. (INTERRATE)
- IMP. TELEFONICI F.O. REGIONALE (INTERRATE)
- IMP. TELEFONICI F.O. WIND (INTERRATE)
- IMP. TELEFONICI RAME (INTERRATE)
- IMP. TELEFONICI RAME (AEREO)
- IMP. TELEFONIA MOBILE TELECOM ITALIA
- IMP. TELEFONIA MOBILE VODAFONE
- IMP. TELEFONIA MOBILE WIND
- - - LIMITE AREE DI CANTIERE

Stretto di Messina
Concessione per la progettazione, realizzazione e gestione del collegamento stabile tra le Sicile e il Continente Operatore di Rete pubblica (Legge n° 110 del 17 dicembre 1987, modificata dal D.Lgs. n° 114 del 24 aprile 2002)

PONTE SULLO STRETTO DI MESSINA
PROGETTO DEFINITIVO

EUROLINK S.C.p.A.
 IMPREGILO S.p.A. (Mandatataria)
 SOCIETA' ITALIANA PER CONDOTTE D'ACQUA S.p.A. (Mandatario)
 COOPERATIVA MARIATORI E CEMENTISTI - C.M.C. di Ravenna Soc. Coop. a.r.l. (Mandatario)
 SACRY S.A.U. (Mandatario)
 ISHIKAWAJAMA - HAMMA HEAVY INDUSTRIES CO. Ltd. (Mandatario)
 A.C.I. S.C.P.A. - CONSORZIO STABILE (Mandatario)

IL PROGETTISTA Dott. Ing. E. Pagani Ordine Ingegneri Milano n° 15408	IL CONTRINTE GENERALE Project Manager (Ing. P.P. Marcheselli)	STRETTO DI MESSINA Direttore Generale e (Ing. G. Fiammenghi)	STRETTO DI MESSINA Amministratore Delegato (Dott. P. Cusci)
---	---	--	---

COLLEGAMENTI VERSANTE SICILIA S10032_F0
 INTERFERENZE CENSIMENTO
 AEREE-TELEFONIA E IMPIANTI TELEFONICI
 PLANIMETRIA INTERFERENZE IMPIANTI TELEFONICI
 IN : FO REGIONALE, FO RTN, MOBILE E RAME - TAV. 2/13

REV.	DATA	DESCRIZIONE	REDAZIONE	VERIFICATO	APPROVATO
	20/05/2011	EMISSIONE FINALE	U.L. ELK	Fiammenghi	Pagani

SCALA: 1:2000
 CODICE: C G 0 0 0 0 P P 6 D S I C R 8 I T 0 0 0 0 0 0 2 F 0
 NOME DEL FILE: S10032_F0.dwg