



ANAS S.p.A.

Direzione Generale

DG 41/08

LAVORI DI COSTRUZIONE DEL 3° MEGALOTTO DELLA S.S. 106 JONICA - CAT. B -
DALL'INNESTO CON LA S.S. 534 (km 365+150) A ROSETO CAPO SPULICO (km 400+000)

PROGETTO ESECUTIVO

VIABILITA' INTERFERITA

Deviazione stradale al km 3+068,31 (VP03a)

Sezioni trasversali

CONTRAENTE GENERALE:

Società di Progetto

SIRJO S.C.p.A.

Presidente:

Dott. Arch. Maria Elena Cuzzocrea

PROGETTAZIONE :



ASTALDI



Il progettista:

Dott. Ing. S.Lieto

Consulenti:

STE - Progetto stradale ed Idraulica

ROCKSOIL - Opere in sotterraneo

ITALCONSULT/SETECO - Strutture

GEODATA - Geologia e Idrogeologia

GES - Geotecnica

CINIGEO - Gallerie grisutose

ECOPLAME - Ambiente

LAND - Archeologia

PROMETEOENGINEERING.IT - Sicurezza ed Impianti

Ing. F.GATTO - Interferenze

TECO - Espropri

Il coordinatore per la sicurezza:

ing. L.A. Gargiulo

IL RESPONSABILE DEL PROCEDIMENTO:

Ing. R. Lapenta

Rep.: -

Scala di rappresentazione: 1:1000/100

Codice Progetto:

L O 7 1 6 C E 1 9 0 1


Codice Elaborato:

T 0 1 I N 0 3 C A N S Z 0 1 A

Rev.	Data	Descrizione	Redatto	Verificato	Approvato
A	15.04.2019	Emissione	Ing. D. Di Renzo	Ing. F.M. La Camera	Ing. S. Lieto

SCAVI E BONIFICHE	
STERRO	3,255 m²
BONIFICA	0,635 m
RILEVATI	
RILEVATO	1,927 m²
TERRENO VEGETALE	3,557 m
SOVRASTRUTTURA STRADALE	
STRATO DI USURA	5,000 m
STRATO DI FONDAZIONE	5,200 m
MANUFATTI	
CORDOLO	0,017 m²


SEZIONE N. 1
QT. PROGETTO: 20,218
DIST.PROG.: 0,000
DIST.SUCC.: 20,000

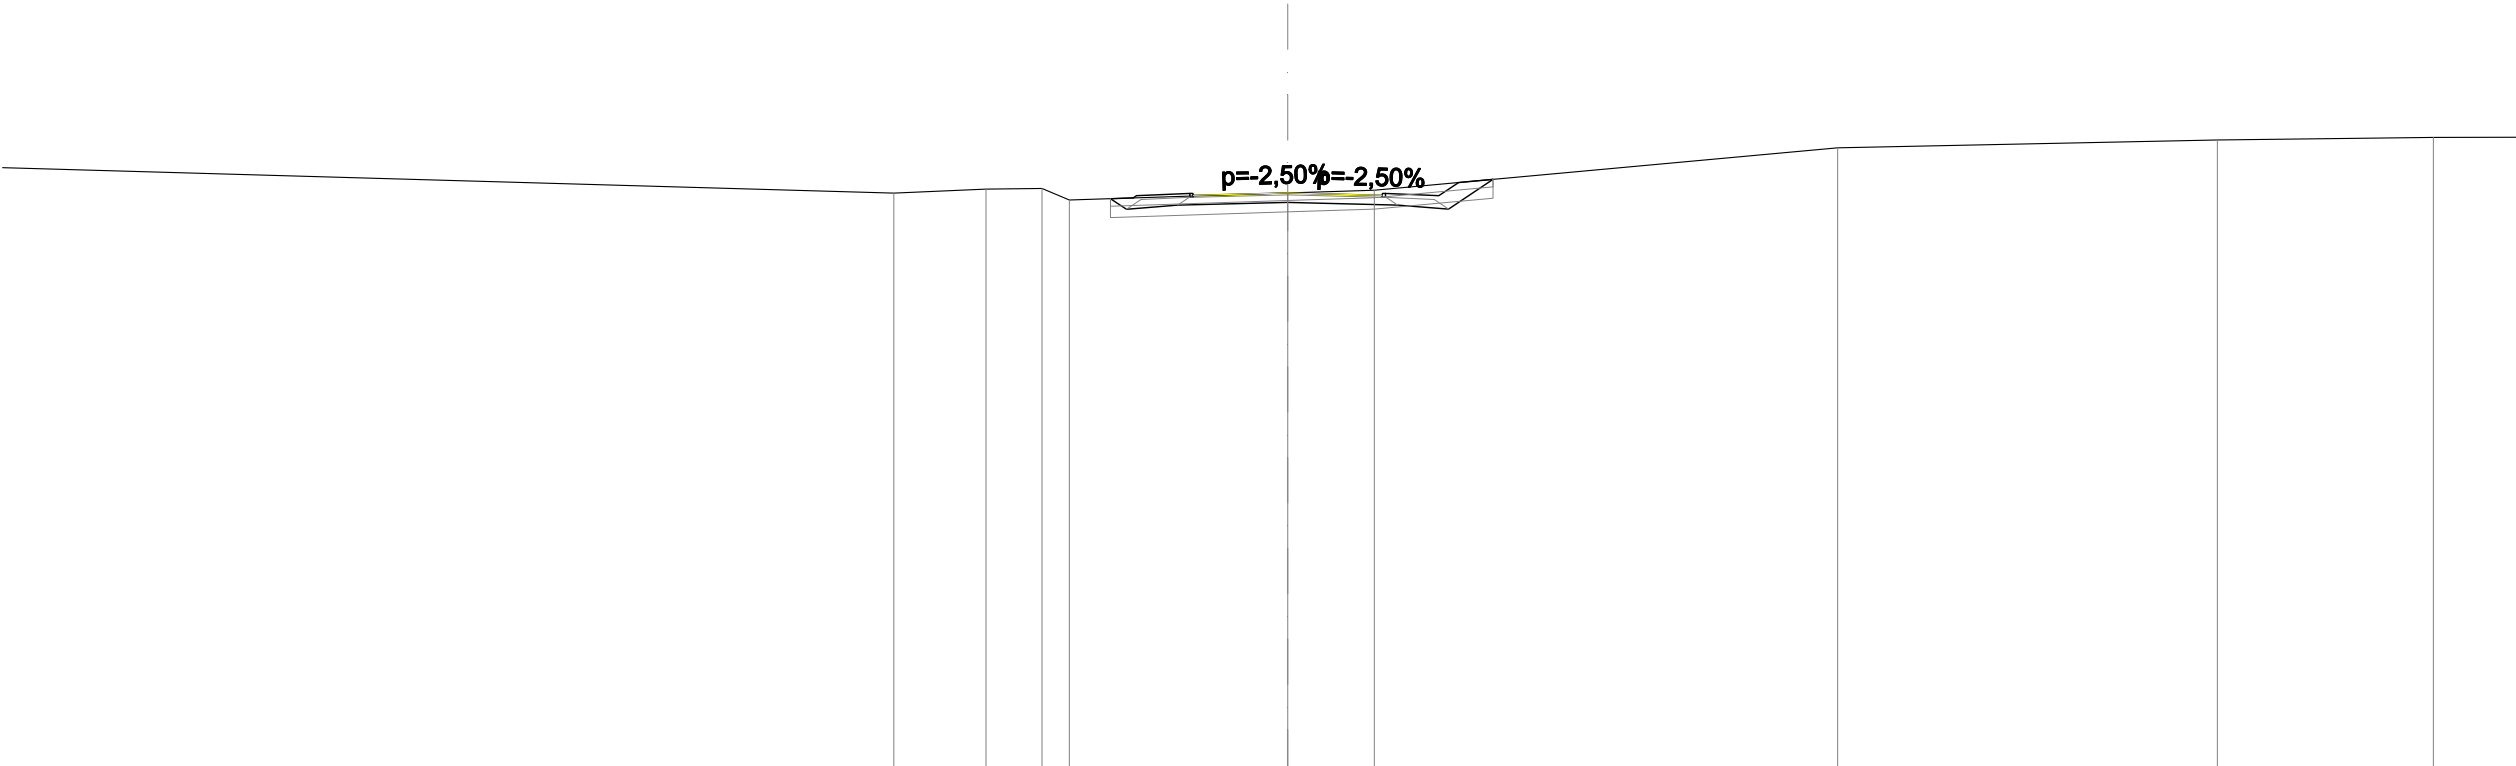

QUOTE PROGETTO STRATO SUP.	20,11 20,1620,2220,11 20,16											
QUOTE TERRENO	-20,21-20,32-20,34-20,0320,2220,29-21,41-21,62-21,69											
DISTANZE PARZIALI STRATO SUP.	1,412,502,501,41											
DISTANZE PROGETTO STRATO SUP.	4,094,002,592,500,002,502,594,004,52											
DISTANZE TERRENO	-10,42-7,98-6,50-5,780,00-2,29-14,55-24,60-30,31											

SCAVI E BONIFICHE	
STERRO	6,808 m²
RILEVATI	
TERRENO VEGETALE	3,901 m
SOVRASTRUTTURA STRADALE	
STRATO DI USURA	5,900 m
STRATO DI FONDAZIONE	6,100 m
MANUFATTI	
CORDOLO	0,018 m²

SEZIONE N. 2
QT. PROGETTO: 20,093
DIST.PROG.: 20,000
DIST.PREC.: 20,000
DIST.SUCC.: 20,000

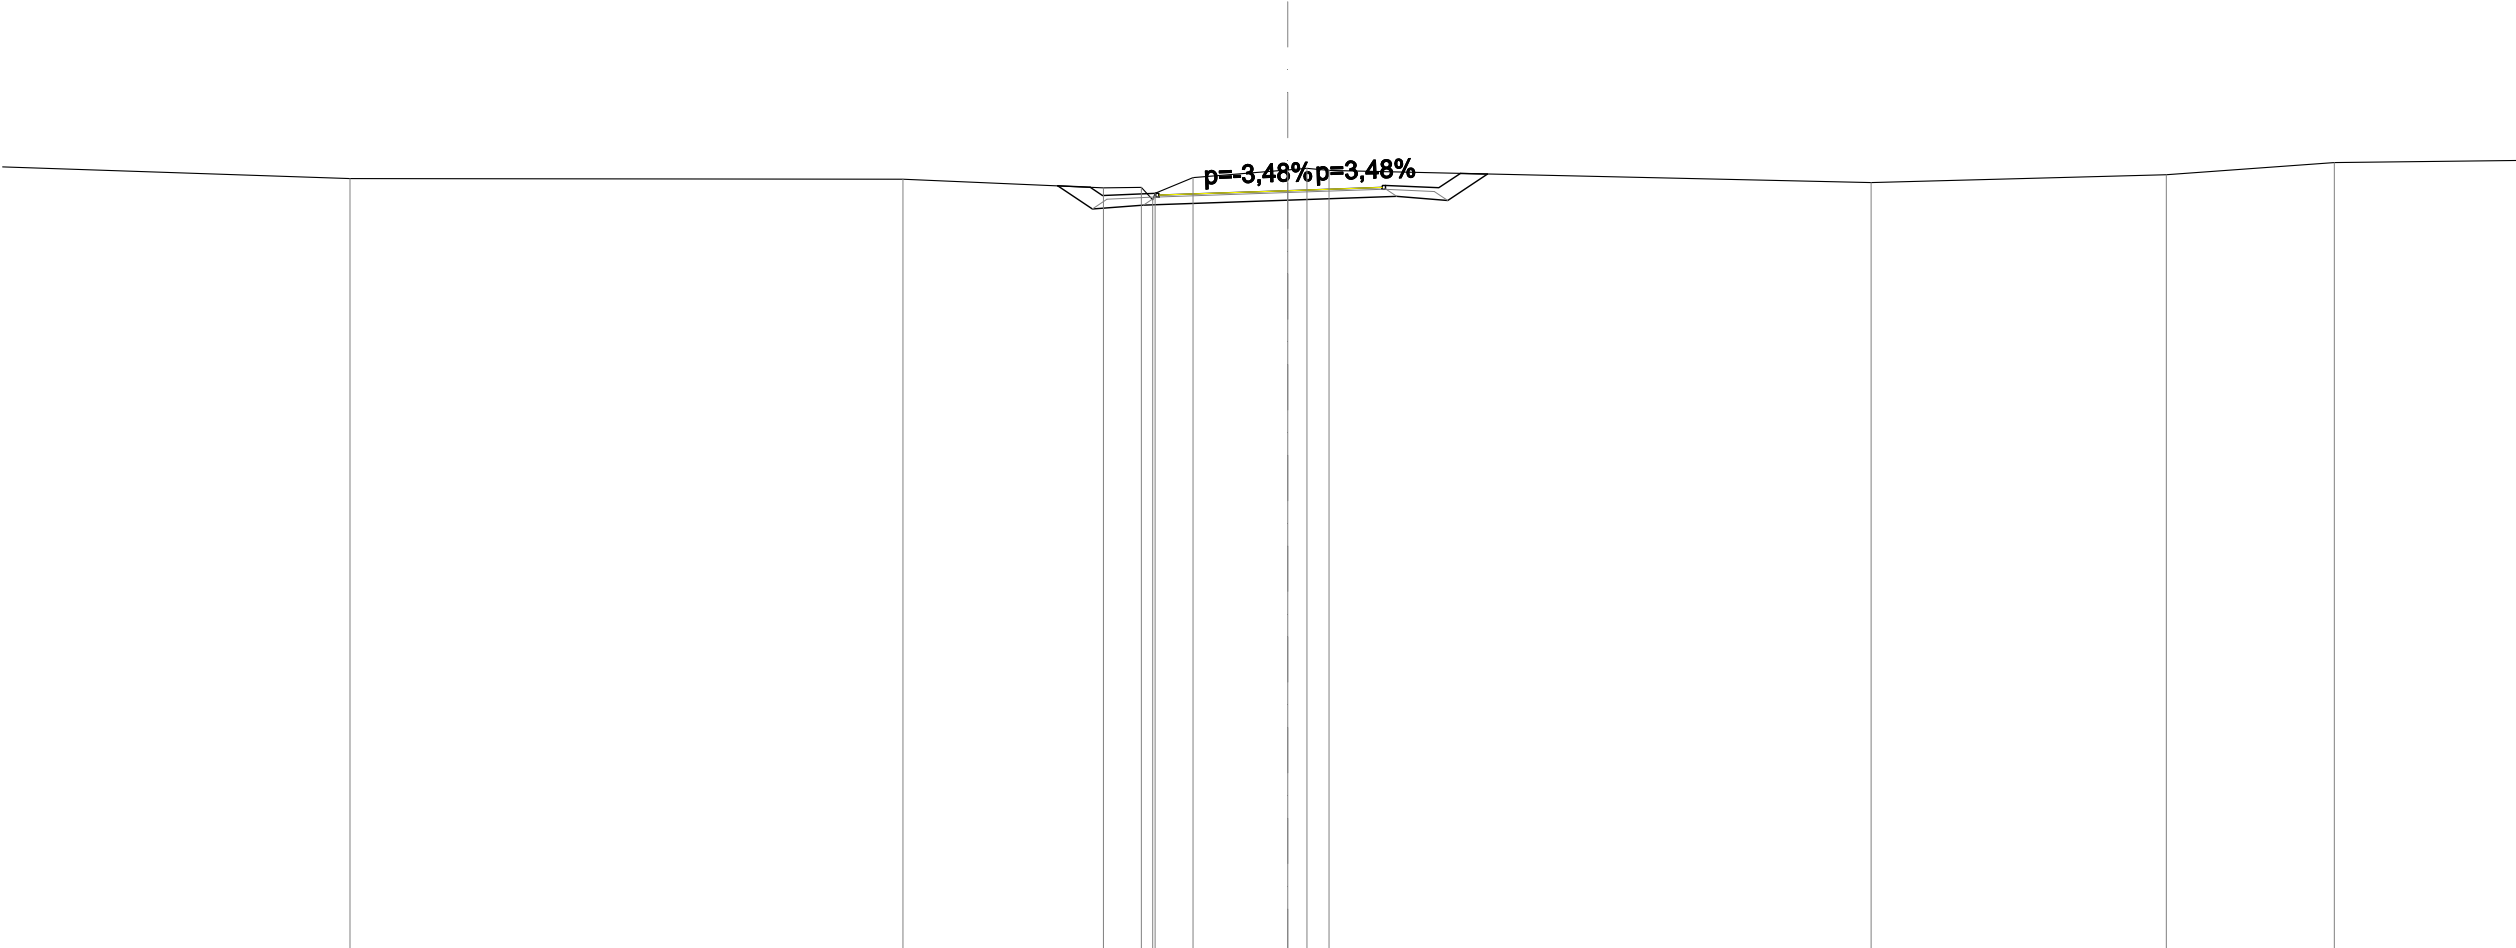

SCALA 1:200

QT.RIF. 0,000

QUOTE PROGETTO STRATO SUP.	19,93 19,98 20,09 20,13 20,18									
QUOTE TERRENO	-20,41	-20,40	20,17	20,18	20,03	20,44	20,64	20,63	-20,31	-20,52 -20,83
DISTANZE PARZIALI STRATO SUP.			1,41	3,40	2,50	1,41	0,57			
DISTANZE PROGETTO STRATO SUP.			-5,23 -4,90	-3,49 -3,40	-0,00	-2,50 -2,59	-4,00 -4,57			
DISTANZE TERRENO	-24,81	-10,18	-4,88	-3,87 -3,51	-2,51	-0,00	-1,09	-15,44	-23,25	-27,69

SCAVI E BONIFICHE	
STERRO	8,511 m²
RILEVATI	
RILEVATO	0,086 m²
TERRENO VEGETALE	3,122 m
SOVRASTRUTTURA STRADALE	
STRATO DI USURA	5,692 m
STRATO DI FONDAZIONE	5,692 m
MANUFATTI	
CANALETTA	0,842 m²

SEZIONE N. 3
QT. PROGETTO: 20,166
DIST.PROG.: 40,000
DIST.PREC.: 20,000
DIST.SUCC.: 20,000

SCALA 1:200

QT.RIF. 0,000

QUOTE PROGETTO STRATO SUP.	20,09 20,14															20,17		20,04 20,09																					
QUOTE TERRENO	-21,13															20,70		-20,60		-20,65		-19,68 20,20		-20,88		-21,27 21,38		-21,41				-21,43 -21,34 -21,33		-20,48 -20,25		-20,83 -20,91		-20,91	
DISTANZE PARZIALI STRATO SUP.																0,91 0,65 1,00		2,68		3,01		1,00 0,65 0,61																	
DISTANZE PROGETTO STRATO SUP.																-5,49 -4,58 -3,93 -2,68		-0,00		-3,01 -4,01 -4,91 -5,52																			
DISTANZE TERRENO	-11,83															-0,00		-2,81		-5,95 -6,90 -7,12		-8,94		-10,09 10,30		-11,87				-16,48 -17,28 -17,86		-20,40 -21,03		-23,16 -23,67		-24,69			

IN03 Km 3+068.31 - CV03 precarica
Prog.: 2,265 - Quota: 21,604

SCAVI E BONIFICHE	
STERRO	8,518 m²
RILEVATI	
RILEVATO	0,087 m²
TERRENO VEGETALE	2,790 m
SOVRASTRUTTURA STRADALE	
STRATO DI USURA	5,711 m
STRATO DI FONDAZIONE	5,711 m
MANUFATTI	
CANALETTA	0,843 m²

SEZIONE N. 4
QT. PROGETTO: 20,239
DIST.PROG.: 60,000
DIST.PREC.: 20,000
DIST.SUCC.: 20,000

SCALA 1:200

QT.RIF. 5,000

QUOTE PROGETTO STRATO SUP.											20,22 20,27		20,24		20,11 20,16																							
QUOTE TERRENO	-21,26				-21,10				20,86				-20,49				-20,42		-20,44		-19,51		-21,20		-21,24		-21,23		-21,24 21,21		-21,21		-20,10		-20,40		-20,69 20,76	
DISTANZE PARZIALI STRATO SUP.											0,85 0,65		1,00		2,51		3,20		1,00		0,65																	
DISTANZE PROGETTO STRATO SUP.											-5,26 -4,41 -3,76		-2,51		-0,00		-3,20 -4,20 -5,10 5,49																					
DISTANZE TERRENO	-19,10				-10,10				-0,00				-6,93				-10,58		-11,54		-12,60		-15,40		-16,32		-19,52		-20,62 20,84		-21,93		-24,62		-25,39		-26,34 26,69	

SCAVI E BONIFICHE	
STERRO	2,558 m²
BONIFICA	3,615 m
RILEVATI	
RILEVATO	2,615 m²
TERRENO VEGETALE	3,204 m
SOVRASTRUTTURA STRADALE	
STRATO DI USURA	5,732 m
STRATO DI FONDAZIONE	5,932 m
MANUFATTI	
CORDOLO	0,018 m²

SEZIONE N. 5
QT. PROGETTO: 20,307
DIST.PROG.: 80,000
DIST.PREC.: 20,000
DIST.SUCC.: 20,000

SCALA 1:200


QT.RIF. 5,000

QUOTE PROGETTO STRATO SUP.	20,15 20,2020,3120,34 20,39													
QUOTE TERRENO	-20,81	-20,35	-20,28	-20,28	-20,29	-20,21	-20,23	-19,65 -19,40	-20,94 -21,00	-21,00	-20,97	-19,99 -19,81	-20,42	
DISTANZE PARZIALI STRATO SUP.			1,41	3,23	2,50	1,41								
DISTANZE PROGETTO STRATO SUP.		-4,91 -4,73	-3,32 -3,23	-0,00	-2,50 -2,59	-4,00 -4,14								
DISTANZE TERRENO	-27,61	-6,50	-3,74	-0,00	-8,11	-13,19	-14,57	-15,63 -16,22	-18,24 -19,21	-23,89	-24,96	-27,22 -27,66	-29,26	

IN03 Km 3+068.31 - CV03 precarica

SCAVI E BONIFICHE	
STERRO	1,555 m²
BONIFICA	7,746 m
RILEVATI	
RILEVATO	3,375 m²
TERRENO VEGETALE	3,138 m
SOVRASTRUTTURA STRADALE	
STRATO DI USURA	5,548 m
STRATO DI FONDAZIONE	5,748 m
MANUFATTI	
CORDOLO	0,017 m²

SEZIONE N. 6
QT. PROGETTO: 20,209
DIST.PROG.: 100,000
DIST.PREC.: 20,000
DIST.SUCC.: 20,000

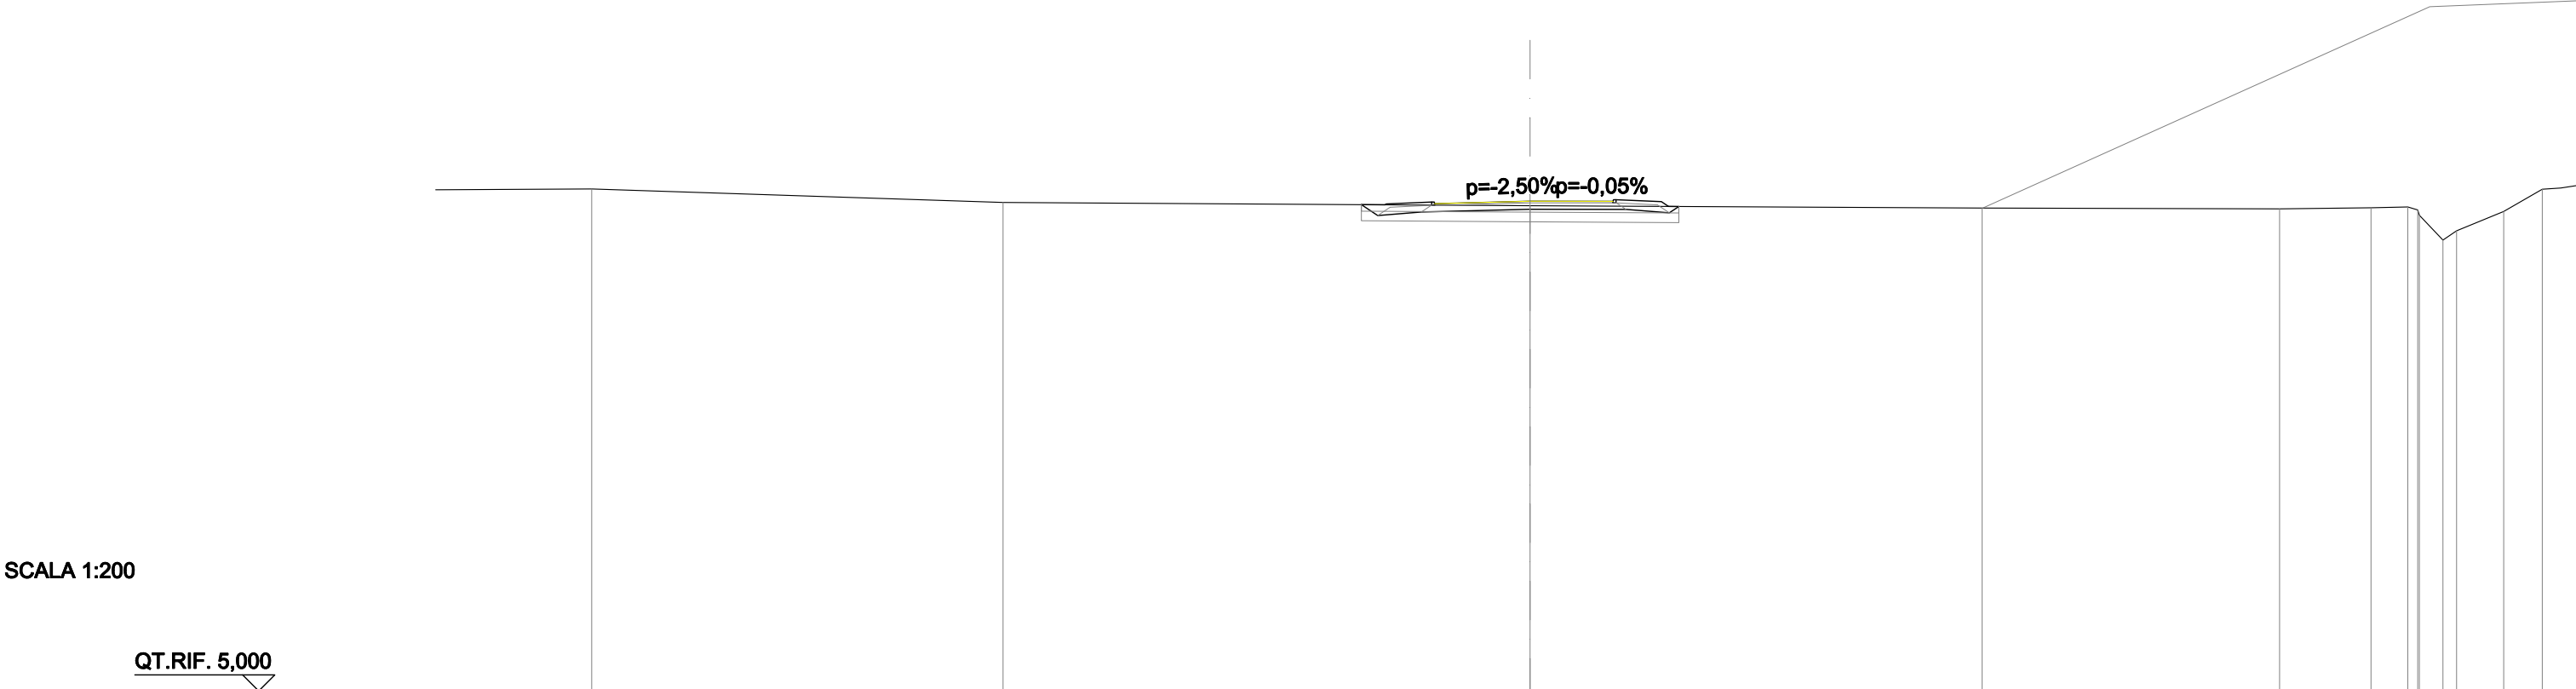

QUOTE PROGETTO STRATO SUP.	20,08 20,1320,2120,21 20,16									
QUOTE TERRENO	-20,59	-20,17	-20,07	-20,00	-19,97	-20,01	-20,03	-19,00	-19,29	-19,89
DISTANZE PARZIALI STRATO SUP.		1,41	2,97	2,58	1,41					
DISTANZE PROGETTO STRATO SUP.		4,51 4,47	3,06 2,97	0,00	2,58 2,67	4,08 4,31				
DISTANZE TERRENO	-29,15	-16,37	0,00	-14,05	-23,29	-26,13	-27,27	-28,37	-28,79	-30,25

SCAVI E BONIFICHE	
STERRO	1,960 m²
BONIFICA	6,013 m
RILEVATI	
RILEVATO	3,186 m²
TERRENO VEGETALE	3,151 m
SOVRASTRUTTURA STRADALE	
STRATO DI USURA	5,883 m
STRATO DI FONDAZIONE	6,083 m
MANUFATTI	
CORDOLO	0,017 m²

SEZIONE N. 7
QT. PROGETTO: 20,047
DIST.PROG.: 120,000
DIST.PREC.: 20,000
DIST.SUCC.: 20,000


SCALA 1:200

QT.RIF. 5,000

QUOTE PROGETTO STRATO SUP.				20,08 20,13	20,05	19,88 19,93	
QUOTE TERRENO	20,15 20,04				19,96		
DISTANZE PARZIALI STRATO SUP.			1,41	2,50	3,38	1,41	
DISTANZE PROGETTO STRATO SUP.			4,23 4,00	2,59 2,50	0,00	3,38 3,47	4,88 4,93
DISTANZE TERRENO	27,81 27,40				0,00		

SCAVI E BONIFICHE	
SCOTICO	10,382 m
BONIFICA	10,382 m
RILEVATI	
RILEVATO	10,480 m²
TERRENO VEGETALE	5,231 m
SOVRASTRUTTURA STRADALE	
STRATO DI USURA	5,875 m
STRATO DI FONDAZIONE	6,075 m
MANUFATTI	
CORDOLO	0,017 m²

SEZIONE N. 9
QT. PROGETTO: 20,547
DIST.PROG.: 160,000
DIST.PREC.: 20,000
DIST.SUCC.: 20,000

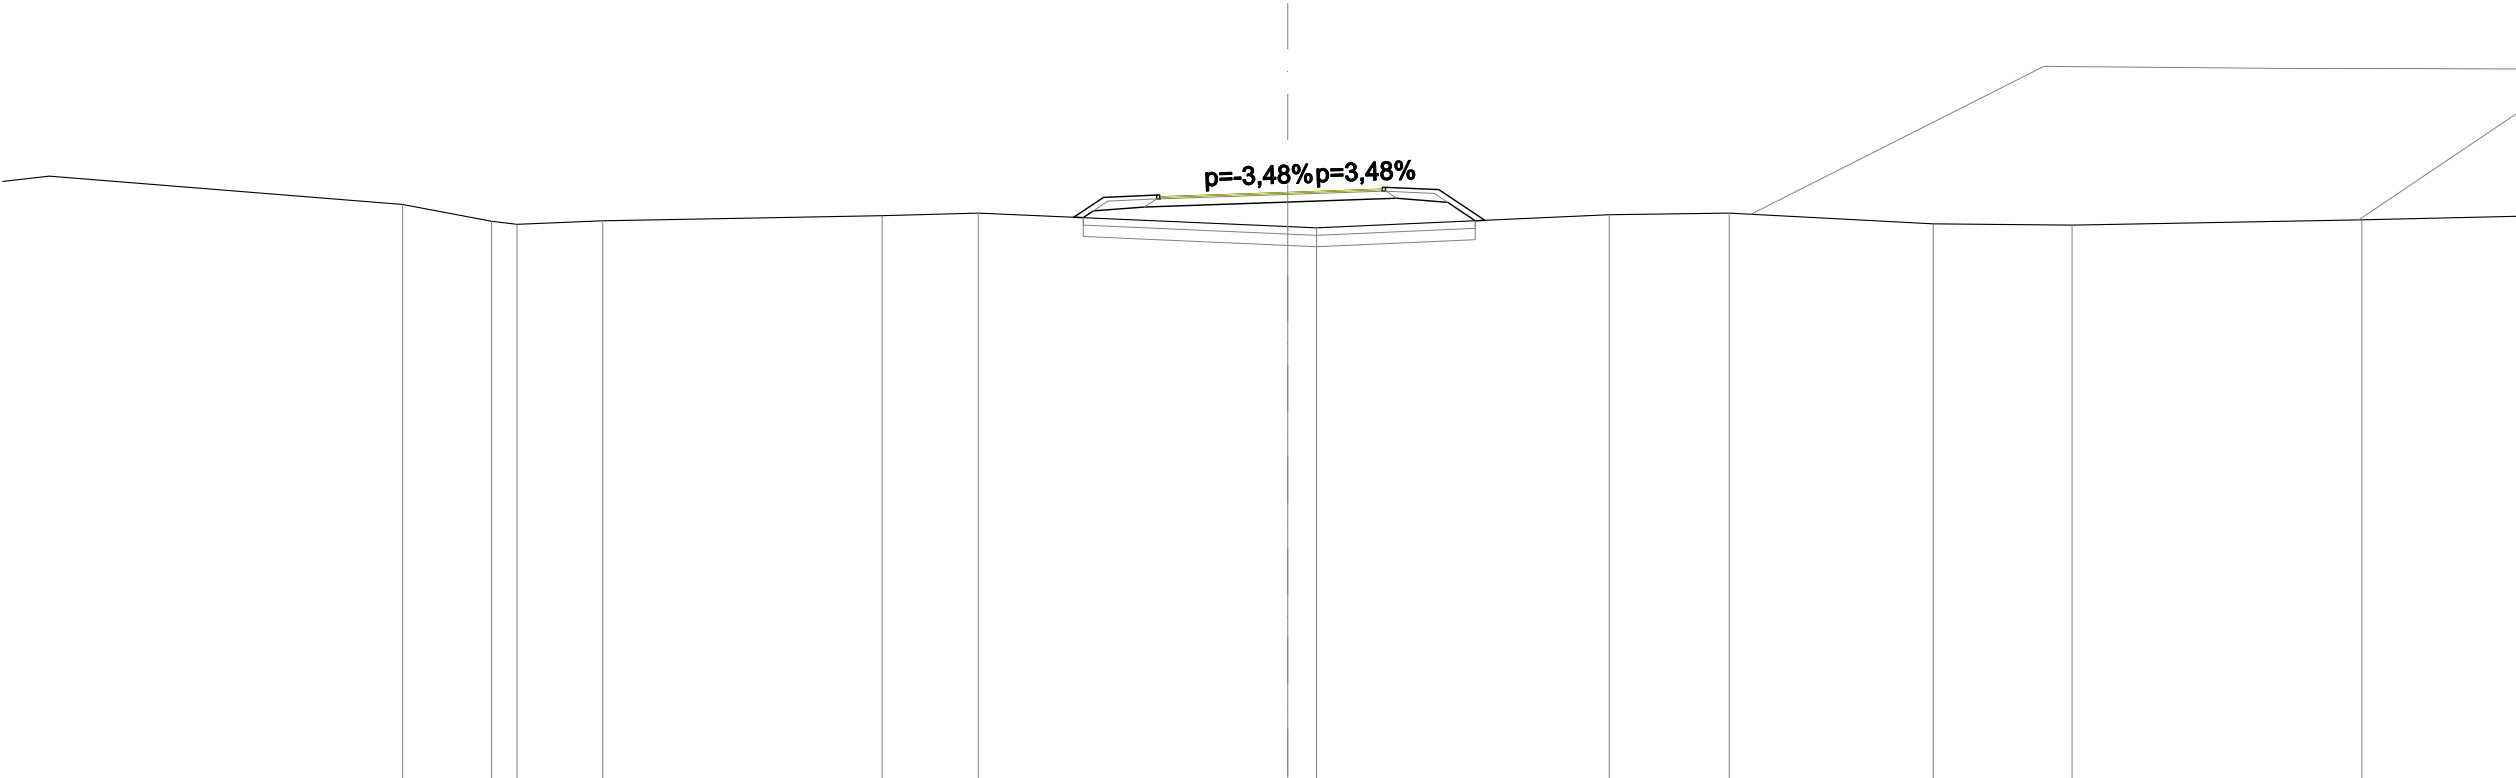


SCALA 1:200

QT.RIF. 5,000

QUOTE PROGETTO STRATO SUP.	20,38 20,4320,5520,58 20,63														
QUOTE TERRENO	-20,23	-19,79 -19,71	-19,80		-19,93	-20,00		19,65 19,61		19,96	-20,00		-19,72	-19,68	-19,82
DISTANZE PARZIALI STRATO SUP.							0,79 1,41	3,38	2,50	1,41 1,22					
DISTANZE PROGETTO STRATO SUP.							-5,66 -4,88	-3,47 -3,38	-0,00	2,50 2,59	-4,00 -5,22				
DISTANZE TERRENO	-23,42	-21,06 -20,39	-18,12		-10,73	-8,19			-0,00 -0,76		-8,51	-11,68	-17,08	-20,75	-28,42

SCAVI E BONIFICHE	
STERRO	0,862 m²
RILEVATI	
RILEVATO	3,479 m²
TERRENO VEGETALE	5,128 m
SOVRASTRUTTURA STRADALE	
STRATO DI USURA	5,000 m
STRATO DI FONDAZIONE	5,200 m
MANUFATTI	
CORDOLO	0,017 m²

SEZIONE N. 12
QT. PROGETTO: 23,971
DIST.PROG.: 220,000
DIST.PREC.: 20,000
DIST.SUCC.: 20,000

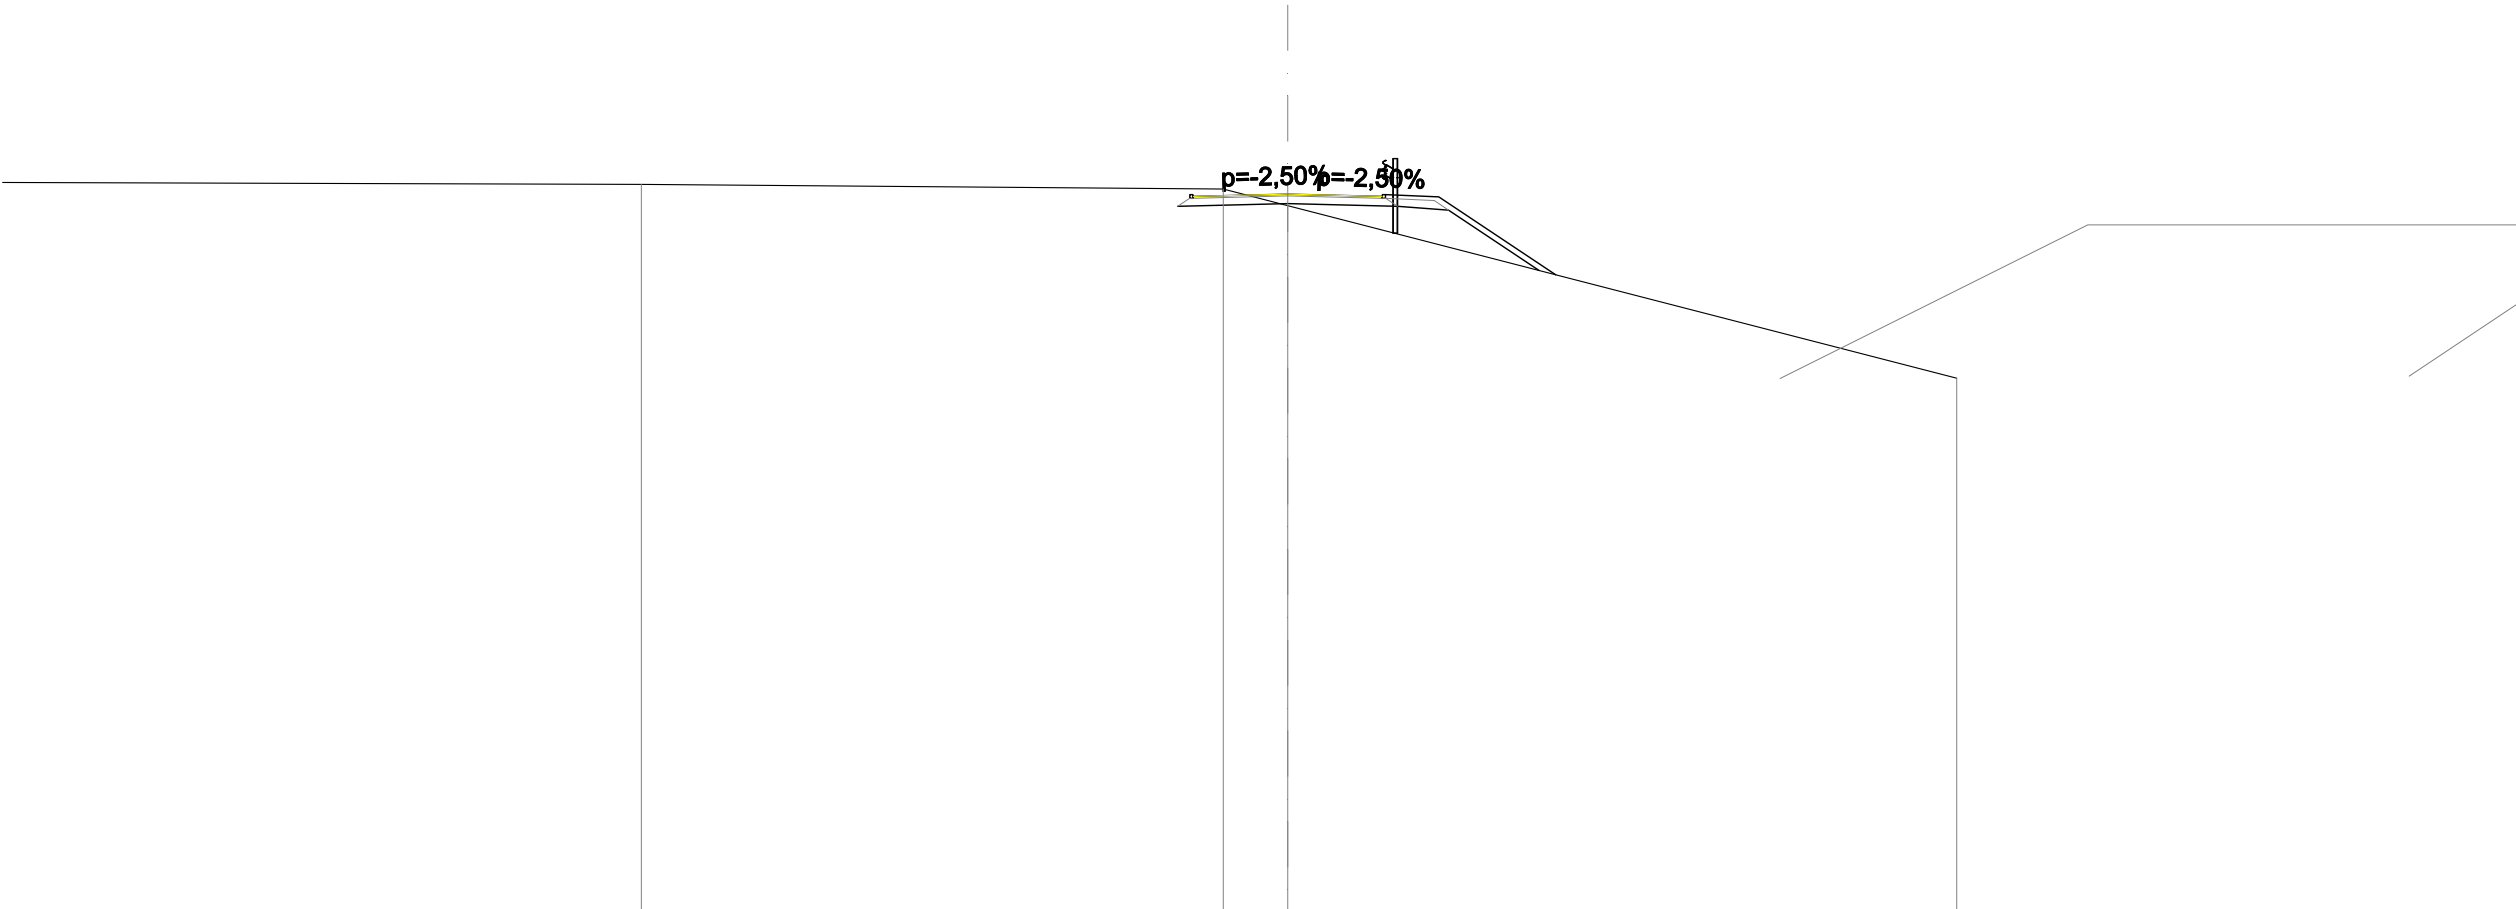


SCALA 1:200

QT.RIF. 5,000

QUOTE PROGETTO STRATO SUP.	23,86 23,91										23,97										23,86 23,91																																							
QUOTE TERRENO	-24,23										-24,11										23,67										-19,10																													
DISTANZE PARZIALI STRATO SUP.											2,50										2,50										1,41										3,09																			
DISTANZE PROGETTO STRATO SUP.											-2,50										0,00										2,50 2,59										4,00										7,09									
DISTANZE TERRENO	-17,10										-1,71										0,00																				-17,70																			

SCAVI E BONIFICHE	
SCOTICO	20,022 m
BONIFICA	20,022 m
RILEVATI	
RILEVATO	65,699 m²
TERRENO VEGETALE	17,922 m
SOVRASTRUTTURA STRADALE	
STRATO DI USURA	5,000 m
STRATO DI FONDAZIONE	5,200 m
MANUFATTI	
CORDOLO	0,018 m²


SEZIONE N. 15
QT. PROGETTO: 22,714
DIST.PROG.: 280,000
DIST.PREC.: 20,000
DIST.SUCC.: 20,000

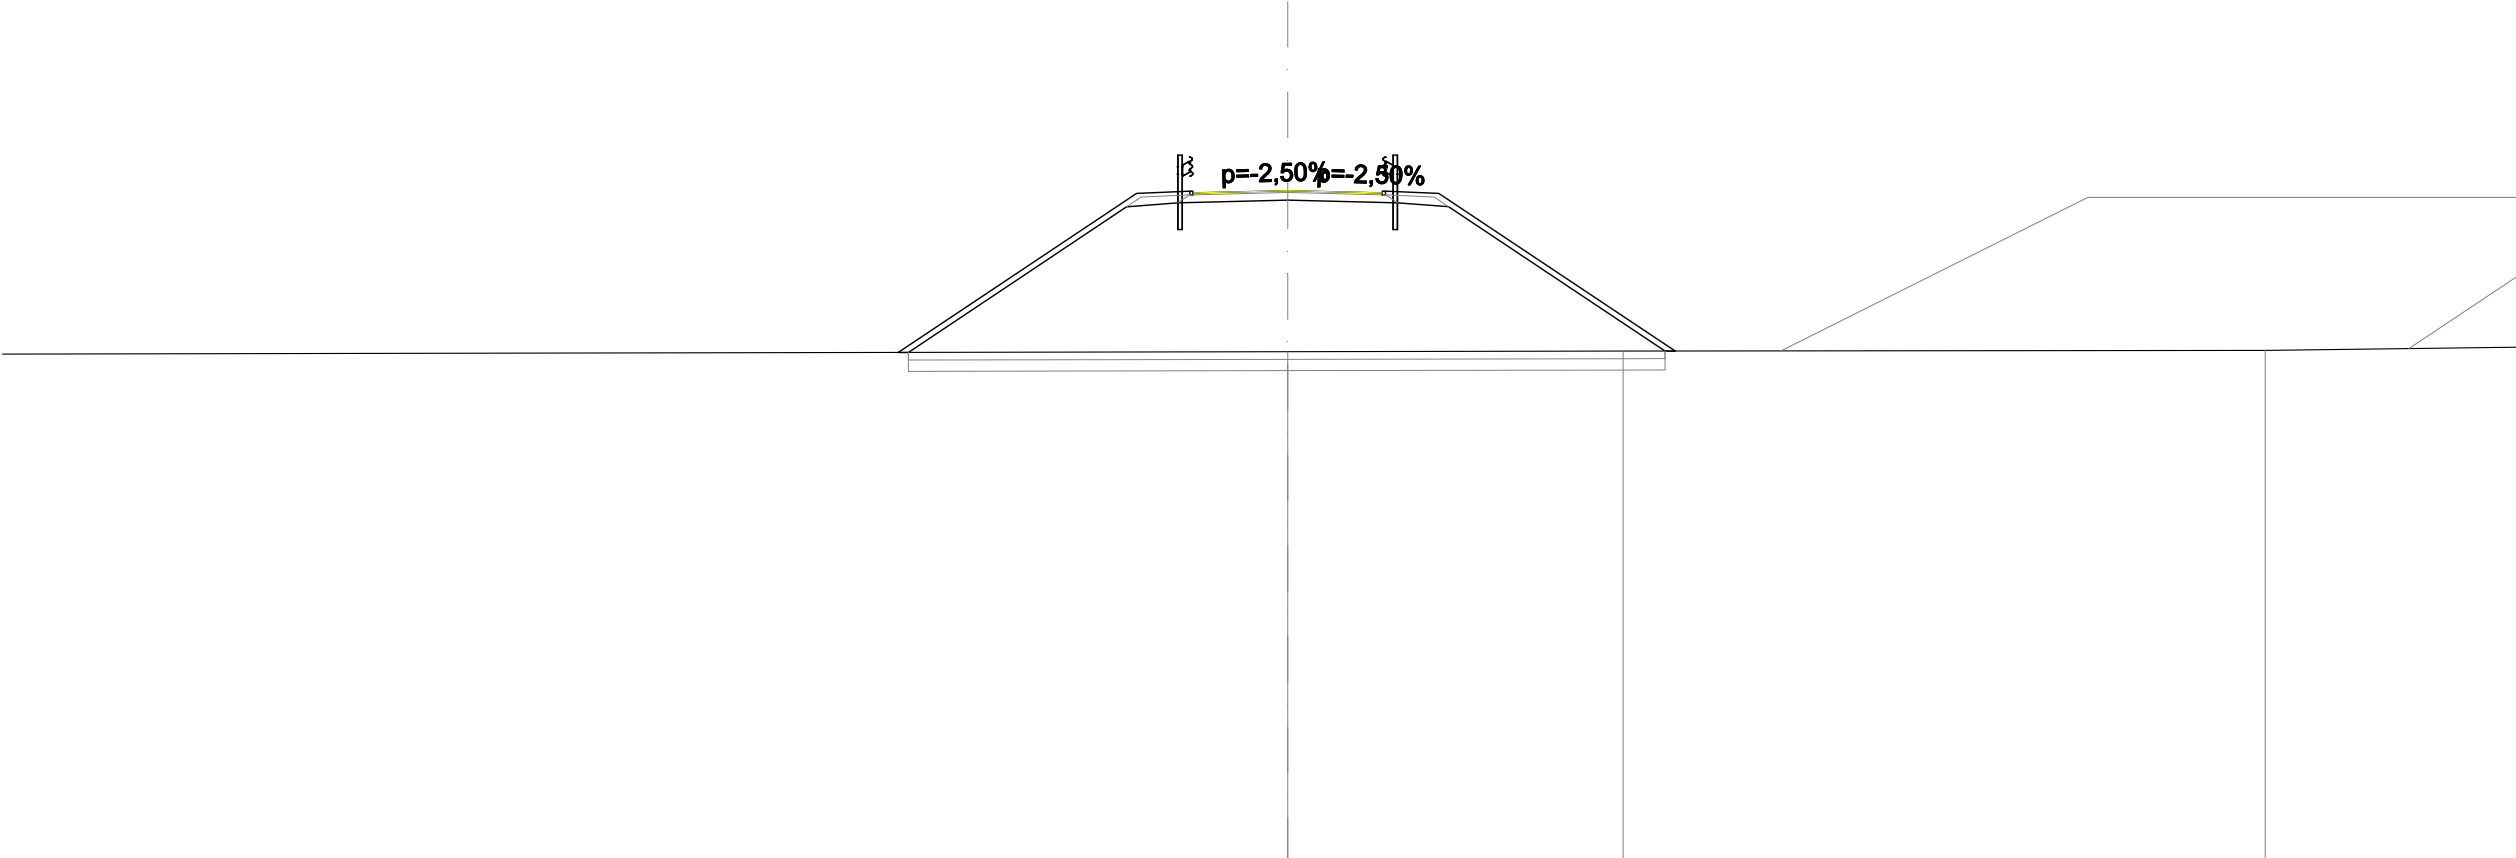

QUOTE PROGETTO STRATO SUP.	22,60 22,65 22,71 22,60 22,65									
QUOTE TERRENO	18,45 18,47 18,49									
DISTANZE PARZIALI STRATO SUP.	6,31		1,41	2,50	2,50	1,41	6,25			
DISTANZE PROGETTO STRATO SUP.	-10,31		-4,00	-2,59	-2,50	0,00	2,50	2,59	4,00	-10,25
DISTANZE TERRENO			0,00		8,88		25,87			

SCAVI E BONIFICHE	
SCOTICO	15,445 m
BONIFICA	15,445 m
RILEVATI	
RILEVATO	36,334 m²
TERRENO VEGETALE	12,420 m
SOVRASTRUTTURA STRADALE	
STRATO DI USURA	5,000 m
STRATO DI FONDAZIONE	5,200 m
MANUFATTI	
CORDOLO	0,018 m²

SEZIONE N. 16
QT. PROGETTO: 21,097
DIST.PROG.: 300,000
DIST.PREC.: 20,000
DIST.SUCC.: 20,000

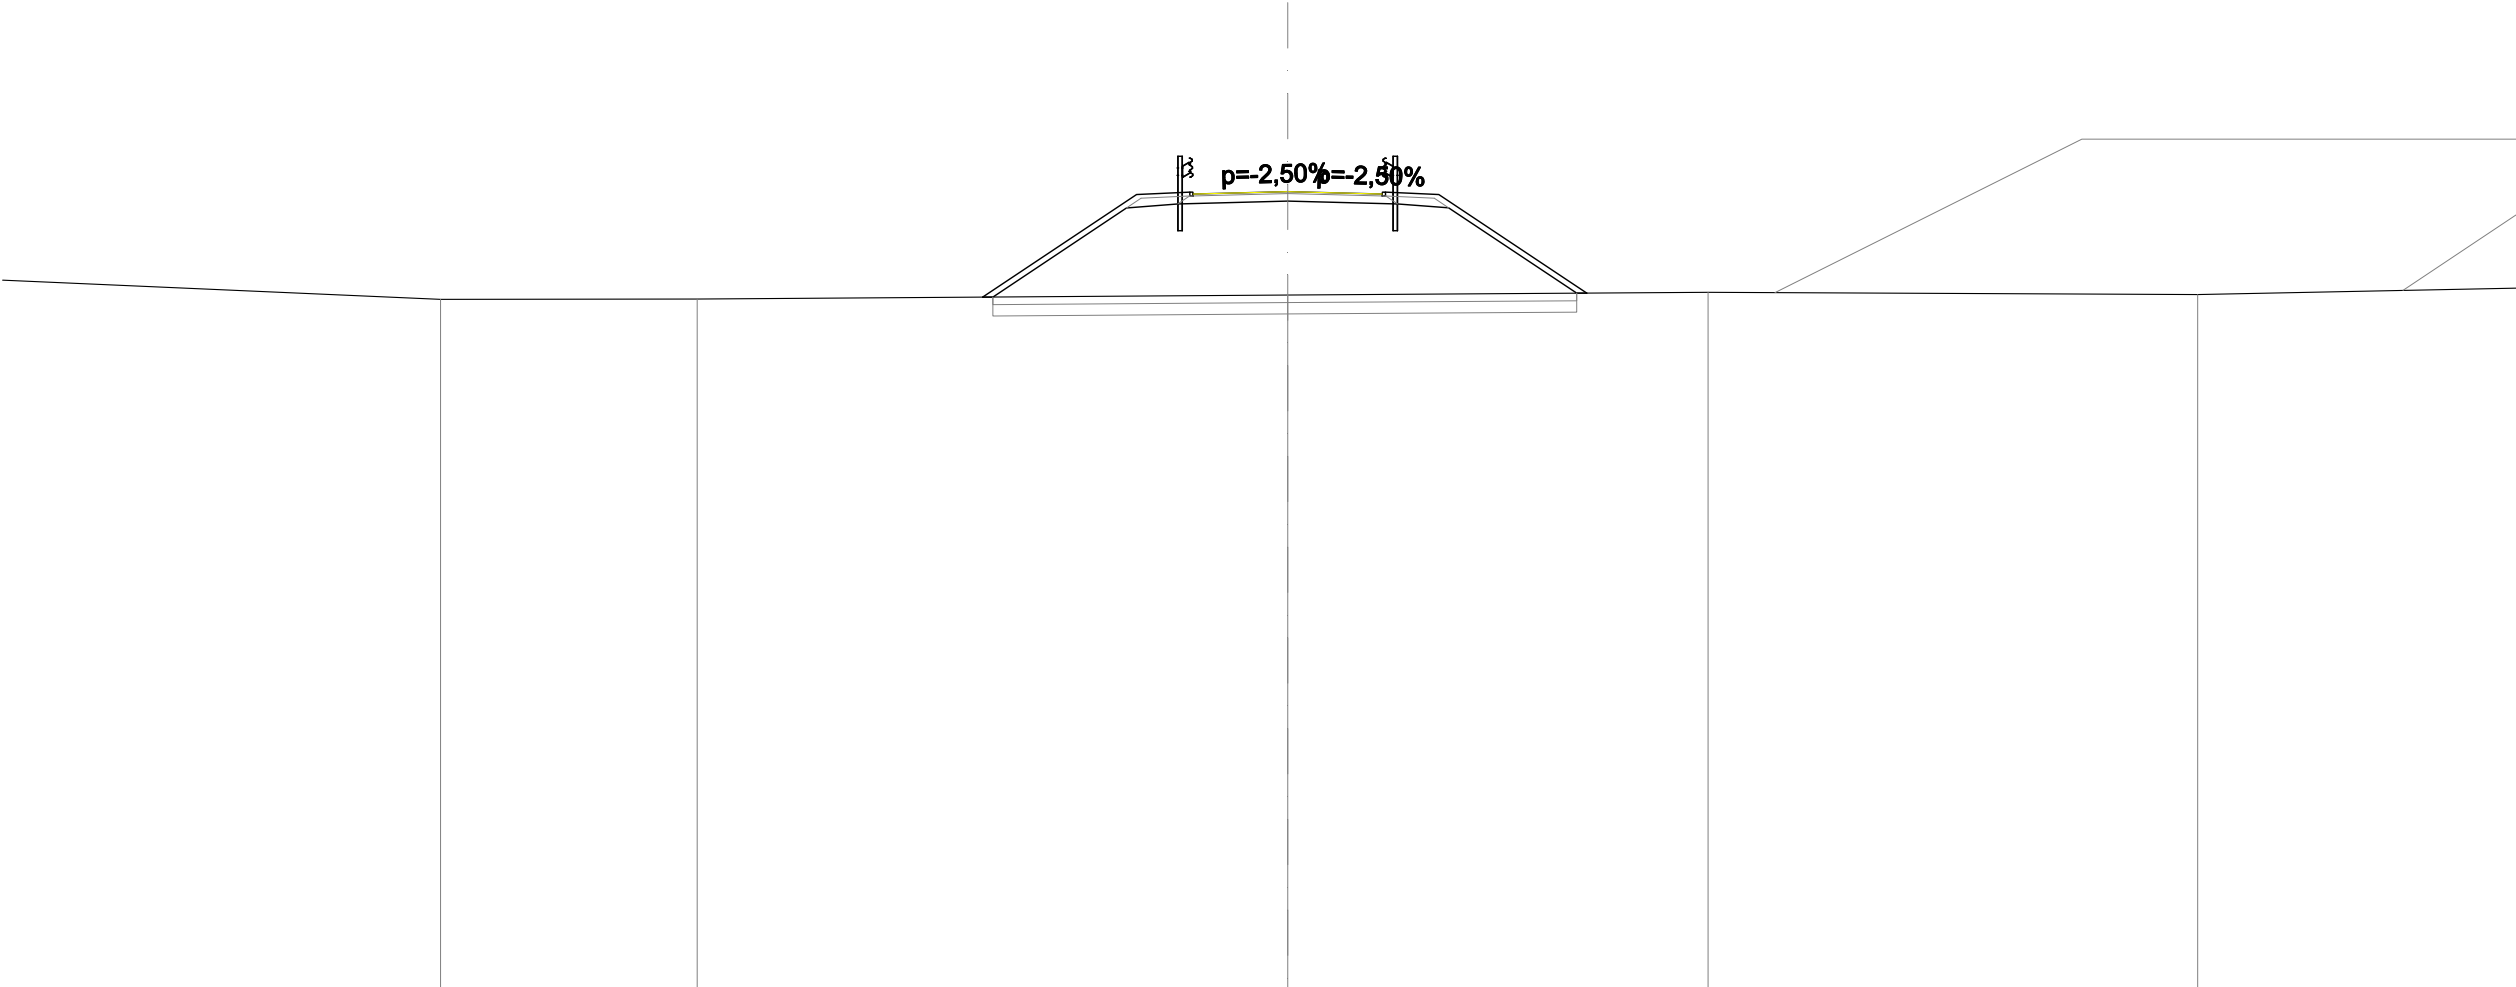


SCALA 1:200

QUOTE PROGETTO STRATO SUP.	20,98 21,03										21,10	20,98 21,03															
QUOTE TERRENO	-18,25					-18,26					18,36					-18,44					-18,38						
DISTANZE PARZIALI STRATO SUP.						4,07					1,41		2,50		2,50		1,41		3,91								
DISTANZE PROGETTO STRATO SUP.						-8,07					-4,00		-2,59 -2,50		0,00		2,50 2,59		-4,00		-7,91						
DISTANZE TERRENO	-22,42					-15,62					0,00					-11,12					-24,08						

SCAVI E BONIFICHE	
SCOTICO	11,531 m
BONIFICA	11,531 m
RILEVATI	
RILEVATO	16,769 m²
TERRENO VEGETALE	7,716 m
SOVRASTRUTTURA STRADALE	
STRATO DI USURA	5,000 m
STRATO DI FONDAZIONE	5,200 m
MANUFATTI	
CORDOLO	0,017 m²

SEZIONE N. 17
QT. PROGETTO: 19,669
DIST.PROG.: 320,000
DIST.PREC.: 20,000
DIST.SUCC.: 20,000

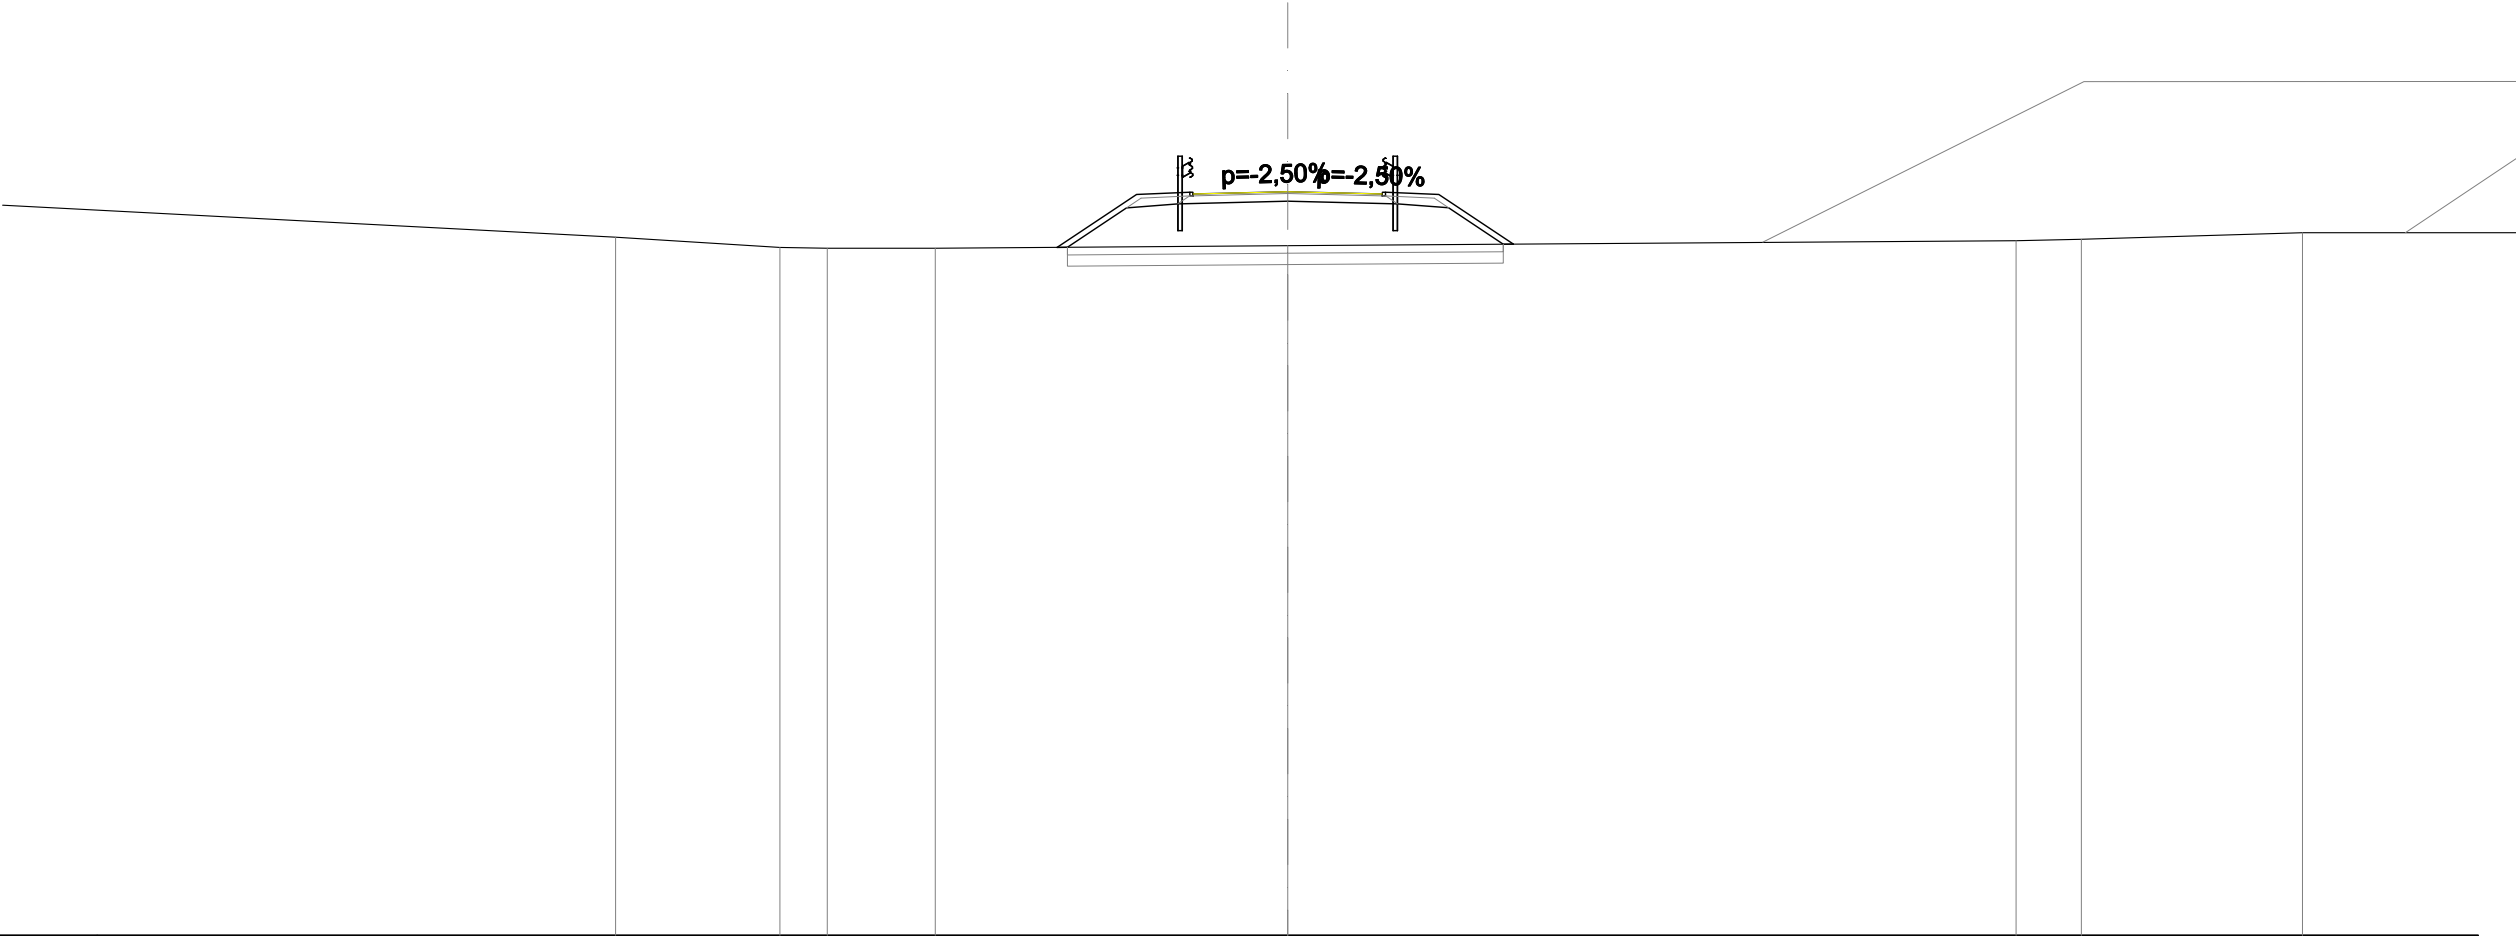


SCALA 1:200

QT.RIF. 0,000

QUOTE PROGETTO STRATO SUP.	19,56 19,6119,6719,56 19,61											
QUOTE TERRENO	-18,47	-18,19	-18,17	-18,17		18,24				-18,37	-18,41	-18,58
DISTANZE PARZIALI STRATO SUP.					2,10	1,41	2,50	2,50	1,41	1,97		
DISTANZE PROGETTO STRATO SUP.					-6,10	-4,00	-2,59	-2,50	-0,00	-2,50	-4,00	-5,97
DISTANZE TERRENO	-17,78	-13,43	-12,18	-9,33		-0,00				-19,27	-21,00	-26,85

SCAVI E BONIFICHE	
SCOTICO	9,286 m
BONIFICA	9,286 m
RILEVATI	
RILEVATO	7,225 m²
TERRENO VEGETALE	4,747 m
SOVRASTRUTTURA STRADALE	
STRATO DI USURA	5,216 m
STRATO DI FONDAZIONE	5,416 m
MANUFATTI	
CORDOLO	0,018 m²

SEZIONE N. 18
QT. PROGETTO: 18,770
DIST.PROG.: 340,000
DIST.PREC.: 20,000
DIST.SUCC.: 20,000

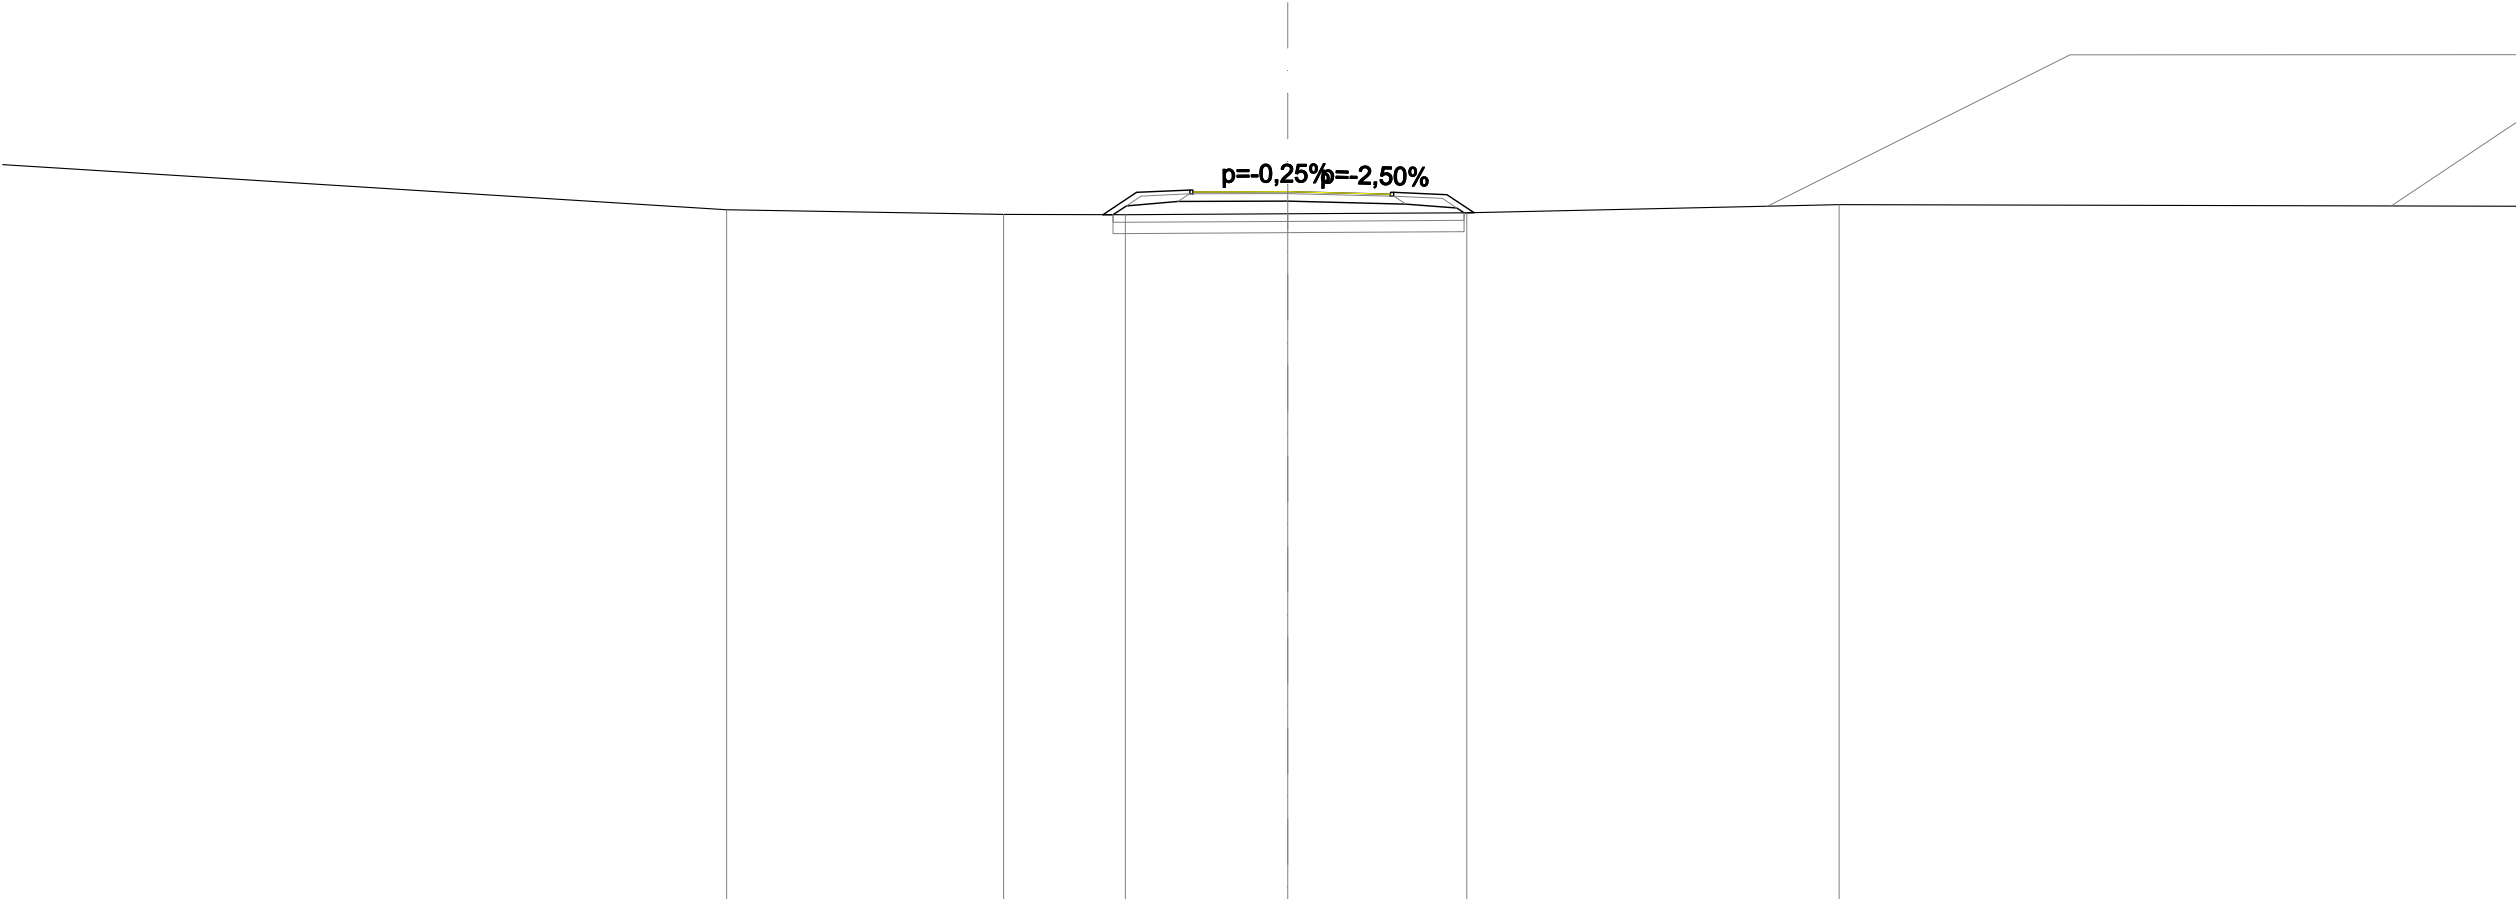


SCALA 1:200

QT.RIF. 0,000

QUOTE PROGETTO STRATO SUP.	
----------------------------	--	--	

SCAVI E BONIFICHE	
STERRO	1,221 m²
BONIFICA	8,483 m
RILEVATI	
RILEVATO	3,572 m²
TERRENO VEGETALE	3,284 m
SOVRASTRUTTURA STRADALE	
STRATO DI USURA	5,383 m
STRATO DI FONDAZIONE	5,583 m
MANUFATTI	
CORDOLO	0,018 m²

SEZIONE N. 19
QT. PROGETTO: 18,404
DIST.PROG.: 360,000
DIST.PREC.: 20,000
DIST.SUCC.: 20,000

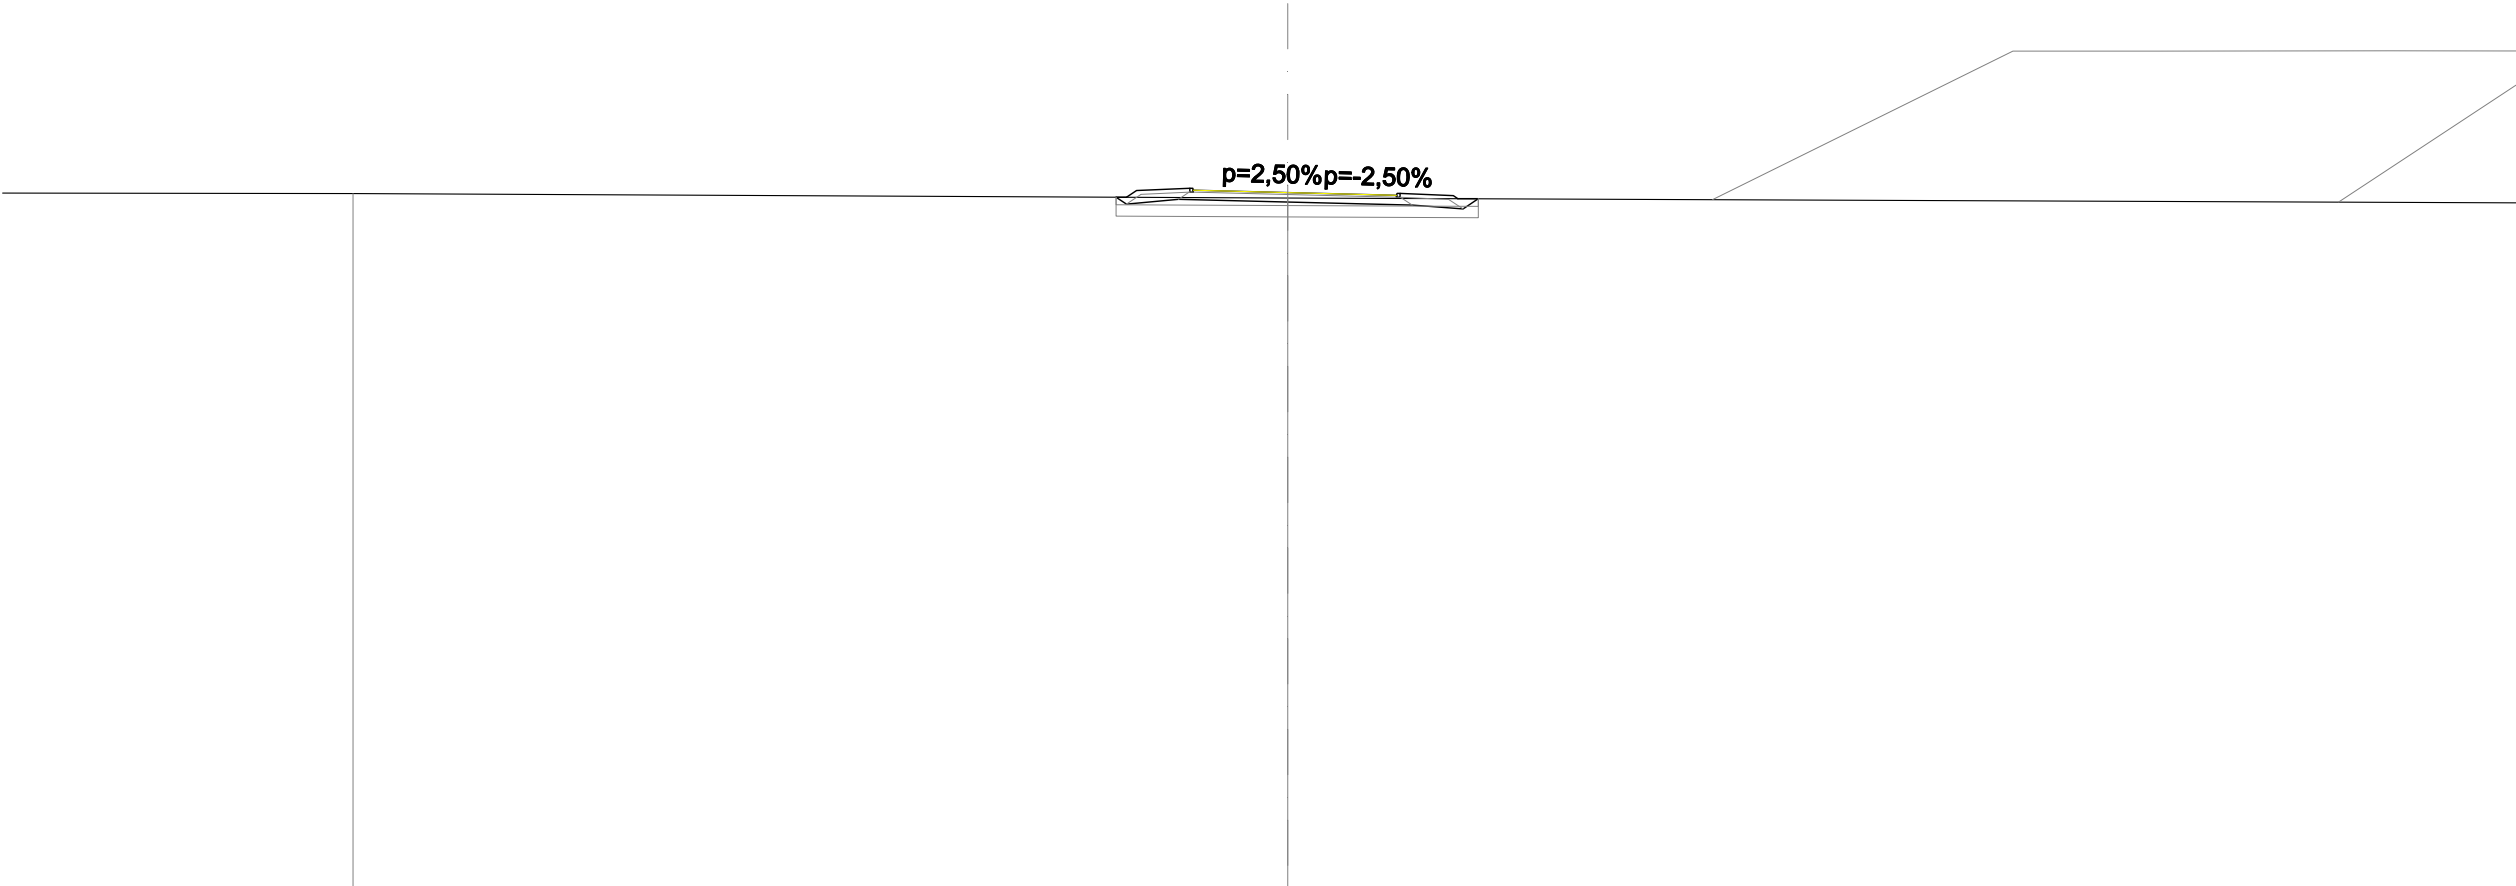

SCALA 1:200

QUOTE PROGETTO STRATO SUP.				18,42 18,47	18,40	18,33 18,28	
QUOTE TERRENO	18,38				18,26		
DISTANZE PARZIALI STRATO SUP.			1,41	2,50	2,88	1,41	
DISTANZE PROGETTO STRATO SUP.			4,26 4,00	2,59 2,50	0,00	2,88 2,97	4,38 4,50
DISTANZE TERRENO	24,73				0,00		

SCAVI E BONIFICHE	
STERRO	2,111 m²
BONIFICA	3,380 m
RILEVATI	
RILEVATO	2,666 m²
TERRENO VEGETALE	2,900 m
SOVRASTRUTTURA STRADALE	
STRATO DI USURA	5,038 m
STRATO DI FONDAZIONE	5,238 m
MANUFATTI	
CORDOLO	0,018 m²

SEZIONE N. 20
QT. PROGETTO: 18,314
DIST.PROG.: 380,000
DIST.PREC.: 20,000
DIST.SUCC.: 20,000


SCALA 1:200

QT.RIF. 5,000

QUOTE PROGETTO STRATO SUP.				18,20 18,25		18,31		18,20 18,25	
QUOTE TERRENO	- 18,18					18,23			
DISTANZE PARZIALI STRATO SUP.				1,41	2,50	2,54	1,41		
DISTANZE PROGETTO STRATO SUP.				4,02 4,00	2,59 2,50	0,00		2,54 2,63	4,04 4,08
DISTANZE TERRENO	-23,75					0,00			

SCAVI E BONIFICHE	
STERRO	1,399 m²
BONIFICA	7,417 m
RILEVATI	
RILEVATO	3,266 m²
TERRENO VEGETALE	3,137 m
SOVRASTRUTTURA STRADALE	
STRATO DI USURA	5,000 m
STRATO DI FONDAZIONE	5,200 m
MANUFATTI	
CORDOLO	0,017 m²

SEZIONE N. 21
QT. PROGETTO: 18,224
DIST.PROG.: 400,000
DIST.PREC.: 20,000
DIST.SUCC.: 20,000

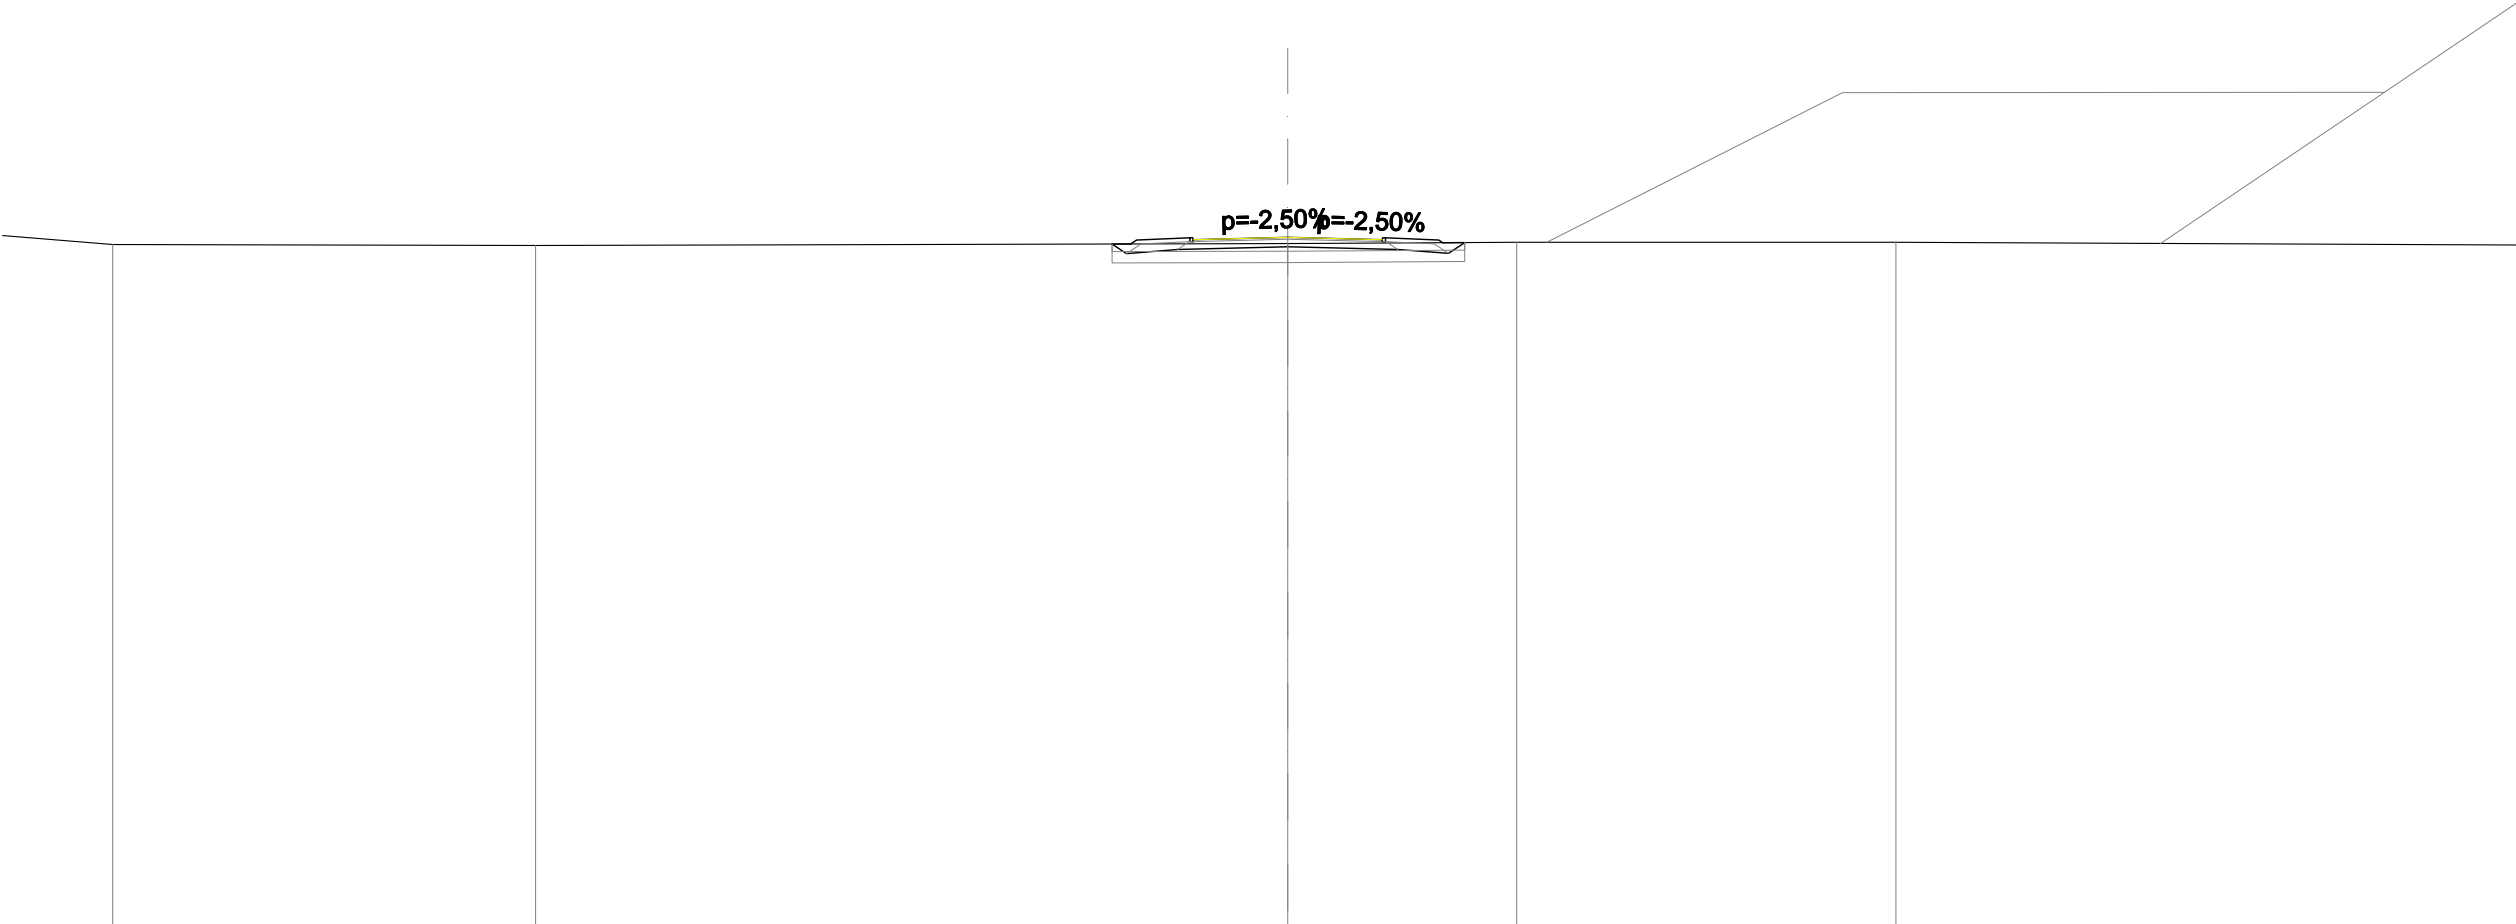


SCALA 1:200

QUOTE PROGETTO STRATO SUP.	18,11 18,1618,2218,11 18,16									
QUOTE TERRENO	-18,01		-18,06		-18,09		-18,09			
DISTANZE PARZIALI STRATO SUP.	1,41		2,50		1,41					
DISTANZE PROGETTO STRATO SUP.	-4,16 -4,00-2,59 -2,50		-0,00		-2,50 -2,59-4,00 -4,11					
DISTANZE TERRENO	-19,90		-0,00		-6,06		-16,09			

SCAVI E BONIFICHE	
STERRO	1,017 m²
BONIFICA	8,613 m
RILEVATI	
RILEVATO	3,706 m²
TERRENO VEGETALE	3,288 m
SOVRASTRUTTURA STRADALE	
STRATO DI USURA	5,240 m
STRATO DI FONDAZIONE	5,440 m
MANUFATTI	
CORDOLO	0,018 m²

SEZIONE N. 22
QT. PROGETTO: 18,135
DIST.PROG.: 420,000
DIST.PREC.: 20,000
DIST.SUCC.: 20,000

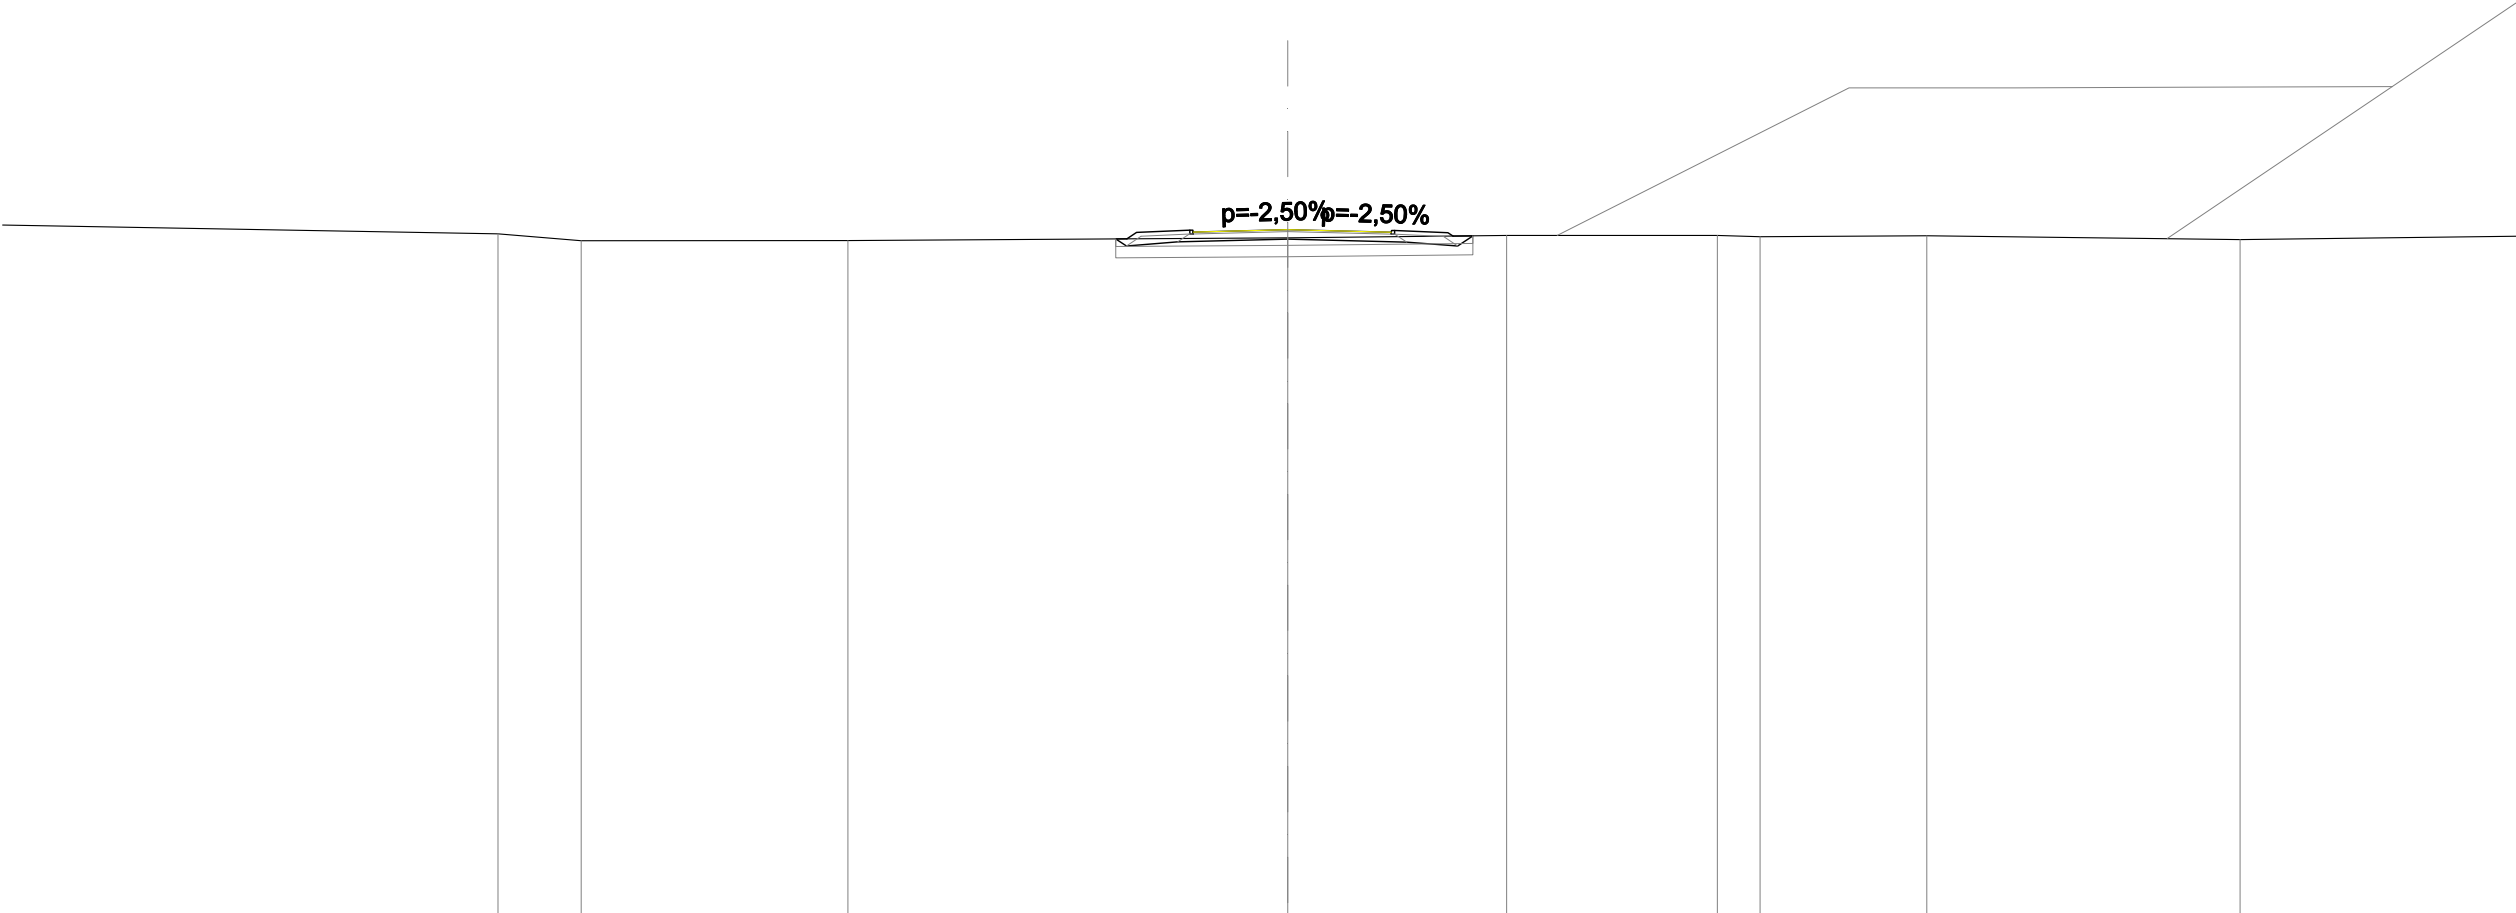

SCALA 1:200

QT.RIF. 0,000

QUOTE PROGETTO STRATO SUP.	18,02 18,0718,1318,02 18,07											
QUOTE TERRENO	-18,02	-17,84	-17,85	-17,92	-17,98	-17,98	-17,95	-17,98	-17,87			
DISTANZE PARZIALI STRATO SUP.				1,412,502,741,41								
DISTANZE PROGETTO STRATO SUP.	-4,25 -4,00	-2,59 -2,50	-0,00	-2,74 -2,83	-4,24 -4,37							
DISTANZE TERRENO	-20,90	-18,69	-11,64	-0,00	-5,79	-11,37	-12,50	-16,91	-25,20			

SCAVI E BONIFICHE	
STERRO	0,119 m²
SCOTICO	6,537 m
BONIFICA	9,072 m
RILEVATI	
RILEVATO	4,770 m²
TERRENO VEGETALE	3,813 m
SOVRASTRUTTURA STRADALE	
STRATO DI USURA	5,332 m
STRATO DI FONDAZIONE	5,532 m
MANUFATTI	
CORDOLO	0,017 m²

SEZIONE N. 24
QT. PROGETTO: 17,662
DIST.PROG.: 460,000
DIST.PREC.: 20,000
DIST.SUCC.: 20,000

SCALA 1:200

QT.RIF. 0,000

QUOTE PROGETTO STRATO SUP.	17,5417,5917,6617,6317,68									
QUOTE TERRENO	-17,31	-17,36			-17,34			-17,37	-17,3317,19	-16,55-17,49-17,56
DISTANZE PARZIALI STRATO SUP.			1,41	2,79	2,54	1,41				
DISTANZE PROGETTO STRATO SUP.			-4,64-4,29-2,88-2,79	-0,00	2,542,63-4,04-4,52					
DISTANZE TERRENO	-19,10	-10,48			-0,00			-16,60	-23,28-23,83	-25,35-27,62-29,11

SCAVI E BONIFICHE	
STERRO	0,624 m²
BONIFICA	8,936 m
RILEVATI	
RILEVATO	4,022 m²
TERRENO VEGETALE	3,476 m
SOVRASTRUTTURA STRADALE	
STRATO DI USURA	5,264 m
STRATO DI FONDAZIONE	5,464 m
MANUFATTI	
CORDOLO	0,018 m²

SEZIONE N. 25
QT. PROGETTO: 17,338
DIST.PROG.: 480,000
DIST.PREC.: 20,000
DIST.SUCC.: 20,000


SCALA 1:200

QT.RIF. 0,000

QUOTE PROGETTO STRATO SUP.	17,22 17,27																17,34		17,29 17,34									
QUOTE TERRENO	-17,14				17,11				17,08 16,99				16,26 16,07		17,22 17,32		17,29 17,74		-19,33		-17,47 -17,32		-17,24 -16,60		-15,82 -16,02		-16,13 -16,69	
DISTANZE PARZIALI STRATO SUP.			1,41		2,76		2,50		1,41																			
DISTANZE PROGETTO STRATO SUP.	-4,46 -4,26				-2,85 -2,76		-0,00		2,50 2,59		-4,00 4,35																	
DISTANZE TERRENO	-7,15				-0,00				13,67 13,79				15,19 15,66		17,77 17,97		19,10 19,25		-21,51		-23,49 -24,08		-25,19 -25,76		-27,06 -27,83		-28,90 -29,79	

SCAVI E BONIFICHE	
STERRO	1,402 m²
BONIFICA	8,736 m
RILEVATI	
RILEVATO	3,636 m²
TERRENO VEGETALE	3,218 m
SOVRASTRUTTURA STRADALE	
STRATO DI USURA	5,822 m
STRATO DI FONDAZIONE	6,022 m
MANUFATTI	
CORDOLO	0,018 m²

SEZIONE N. 26
QT. PROGETTO: 17,044
DIST.PROG.: 500,000
DIST.PREC.: 20,000
DIST.SUCC.: 20,000

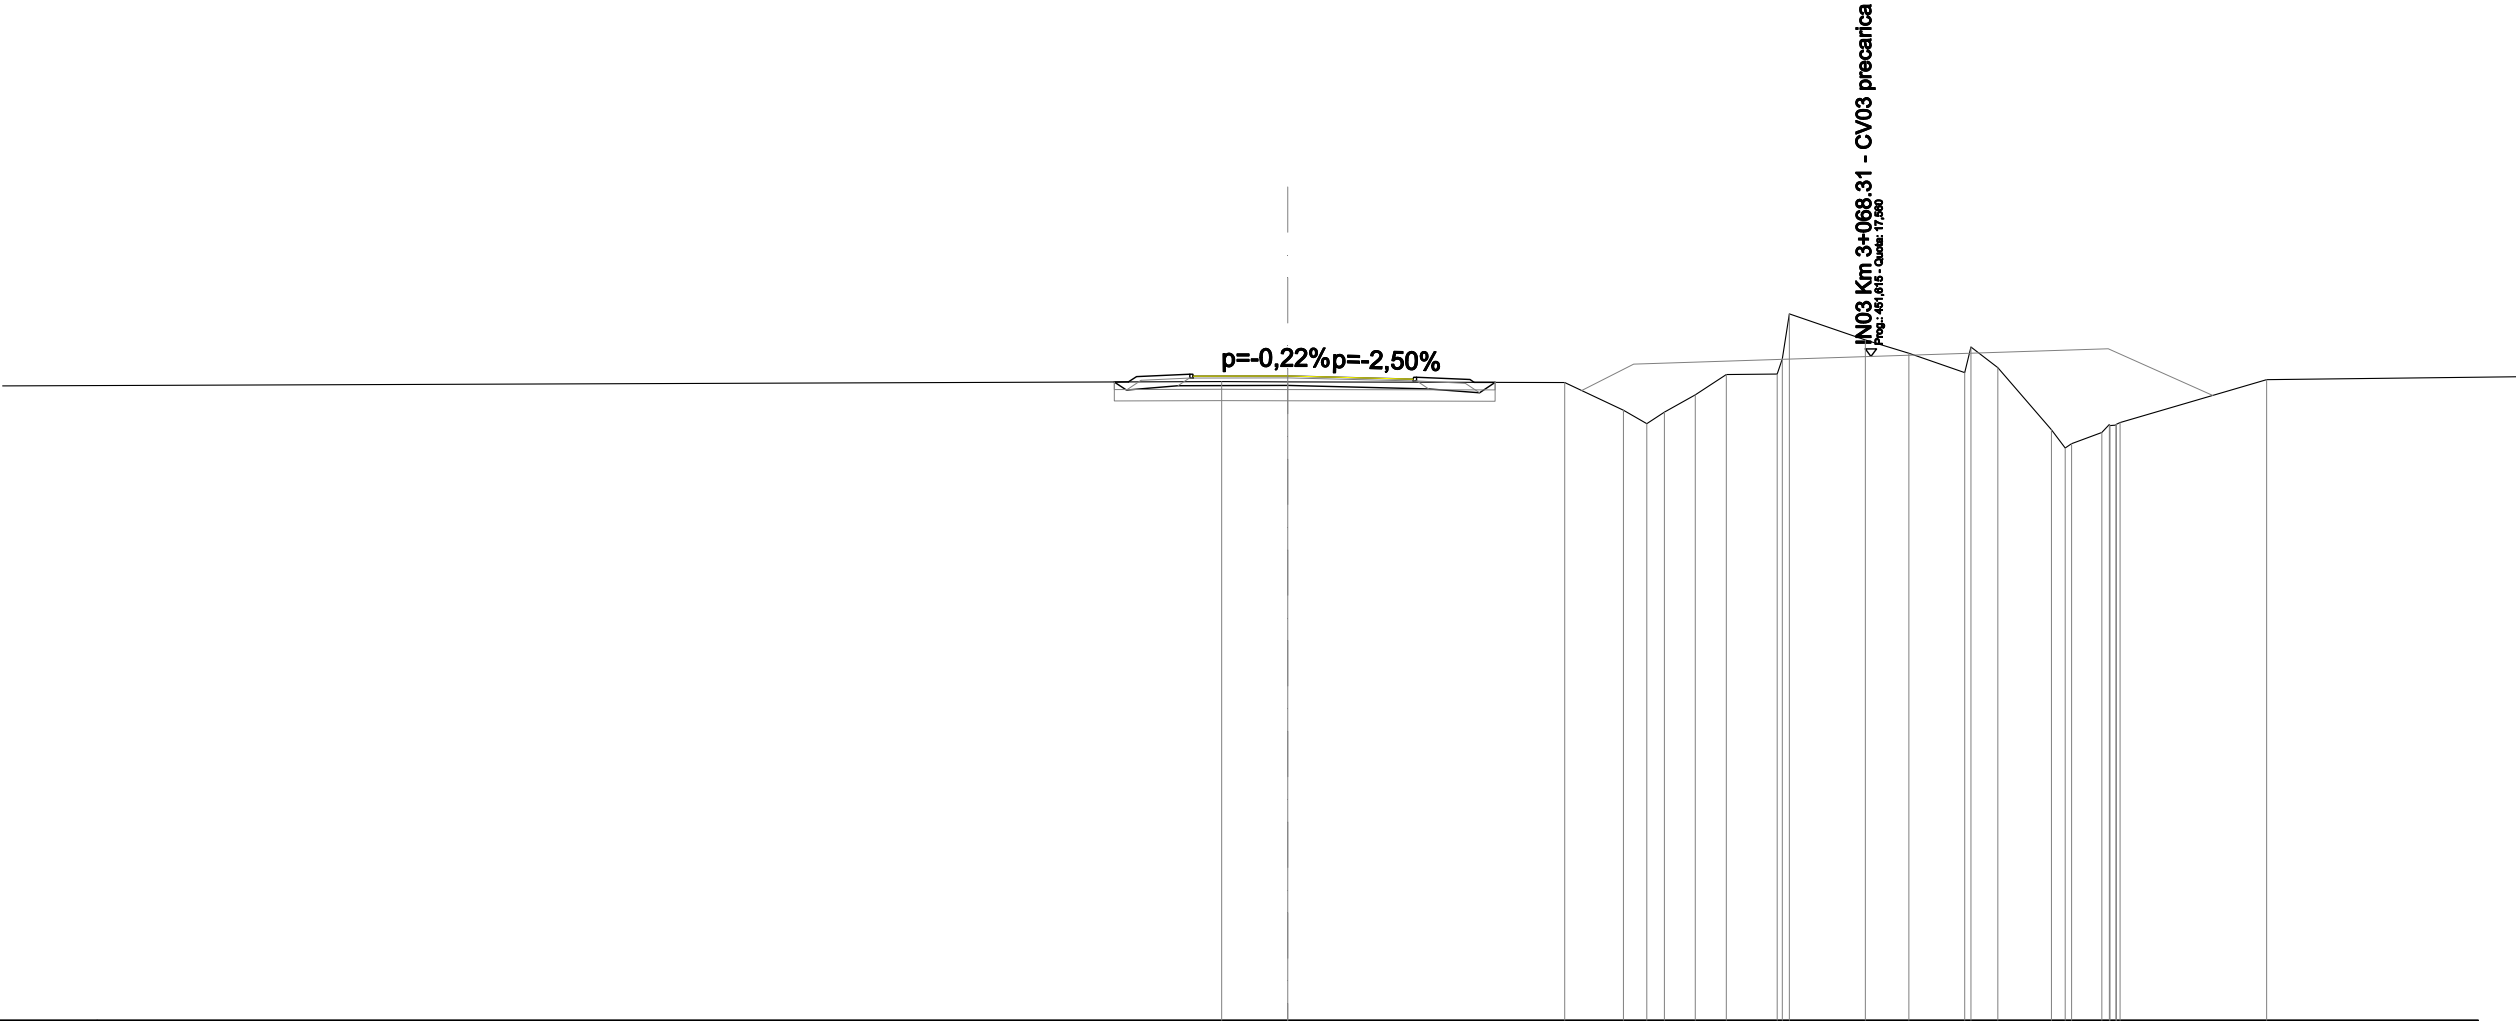


SCALA 1:200

QT.RIF. 0,000

QUOTE PROGETTO STRATO SUP.	16,99 17,04	17,04	16,91 16,96
QUOTE TERRENO	16,89	16,89	16,87 16,14 15,78 16,09 16,55 17,08 17,10 16,68 17,99 17,64 17,13 17,26 15,62 15,25 15,55 15,81 16,94
DISTANZE PARZIALI STRATO SUP.	1,41	2,50	3,32 1,41
DISTANZE PROGETTO STRATO SUP.	4,21 4,00 2,59 2,50	0,00	3,32 3,41 4,82 4,94
DISTANZE TERRENO	-1,74	0,00	7,33 8,88 9,50 9,97 10,78 11,61 12,95 13,27 15,29 16,44 17,91 18,79 20,21 20,74 21,54 22,03 25,90

SCAVI E BONIFICHE	
STERRO	6,836 m²
SCOTICO	3,315 m
BONIFICA	4,515 m
RILEVATI	
RILEVATO	3,374 m²
TERRENO VEGETALE	4,972 m
SOVRASTRUTTURA STRADALE	
STRATO DI USURA	5,728 m
STRATO DI FONDAZIONE	5,828 m
MANUFATTI	
CANALETTA	0,421 m²
CORDOLO	0,009 m²

SEZIONE N. 28
QT. PROGETTO: 16,733
DIST.PROG.: 540,000
DIST.PREC.: 20,000
DIST.SUCC.: 20,000

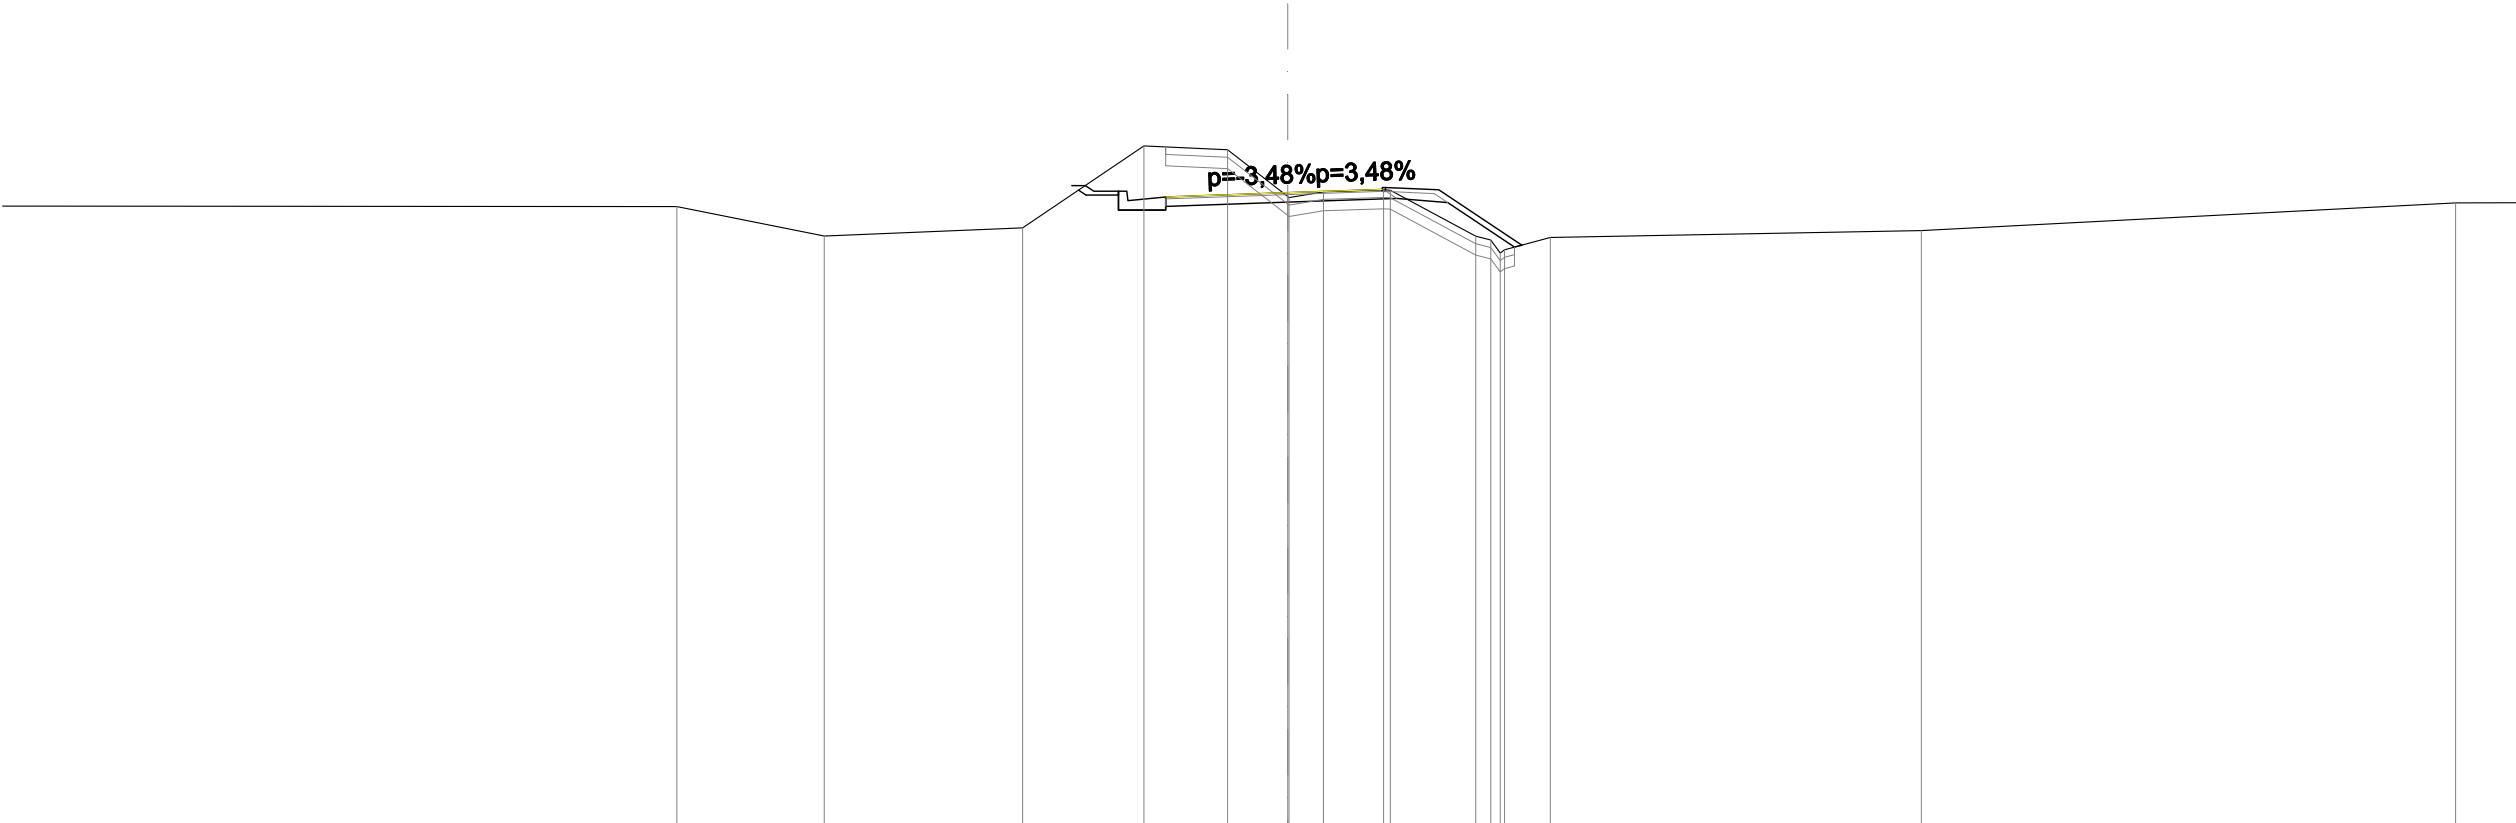

SCALA 1:200

QT.RIF. 0,000

QUOTE PROGETTO STRATO SUP.														
QUOTE TERRENO	-16,37	-15,59	-15,80	-17,97	-17,87	-16,63	-16,76	-16,81	-16,80	-15,58	-15,14	-15,22	-15,55	-15,73
DISTANZE PARZIALI STRATO SUP.				0,65	1,00	3,23	2,50	1,41	2,19					
DISTANZE PROGETTO STRATO SUP.				-5,35	-4,48	-3,23	0,00	2,50	2,59	4,00	6,19			
DISTANZE TERRENO	-16,16	-12,26	-7,01	-3,80	-1,59	0,00	0,95	2,54	2,72	4,98	5,62	5,74	6,95	-16,77

SCAVI E BONIFICHE	
STERRO	2,633 m²
RILEVATI	
RILEVATO	0,782 m²
TERRENO VEGETALE	5,853 m
SOVRASTRUTTURA STRADALE	
STRATO DI USURA	5,040 m
STRATO DI FONDAZIONE	5,240 m
MANUFATTI	
CORDOLO	0,017 m²

SEZIONE N. 29
QT. PROGETTO: 16,580
DIST.PROG.: 560,000
DIST.PREC.: 20,000
DIST.SUCC.: 5,519

SCALA 1:200

QT.RIF. 0,000

