



DG 41/08

LAVORI DI COSTRUZIONE DEL 3° MEGALOTTO DELLA S.S. 106 JONICA - CAT. B -
DALL'INNESTO CON LA S.S. 534 (km 365+150) A ROSETO CAPO SPULICO (km 400+000)

PROGETTO ESECUTIVO

VIABILITÀ INTERFERITA

Viabilità accesso di sicurezza nord e sud al Km 3+068,31

Sezioni trasversali

CONTRAENTE GENERALE:

Società di Progetto

SIRJO S.C.p.A.

Presidente:

Dott. Arch. Maria Elena Cuzzocrea

PROGETTAZIONE :



Il progettista:

Dott. Ing. S.Lieto

Consulenti:

STE - Progetto stradale ed Idraulica

ROCKSOIL - Opere in sotterraneo

ITALCONSULT/SETECO - Strutture

GEODATA - Geologia e Idrogeologia

GES - Geotecnica

CINIGEO - Gallerie grisuose

ECOPLAME - Ambiente

LAND - Archeologia

LAND - Archeologia
Sicurezza ed Impianti

PROMETEOENGINEERING.IT - Sicurezza ed Impianti

Ing. F.GATTO - Interferenze

TECO - Espropri

Il coordinatore per la sicurezza:

ing. L.A. Gargiulo

IL RESPONSABILE DEL PROCEDIMENTO:

Ing. R. Lapenta

Rep.: -

Scala di rappresentazione: 1:200

Codice Progetto:

Codice Elaborato:

L	O	7	1	6	C	E	1	9	0	1
---	---	---	---	---	---	---	---	---	---	---


T	0	1	I	N	5	1	T	R	A	S	Z	0	1	B
---	---	---	---	---	---	---	---	---	---	---	---	---	---	---

Rev.	Data	Descrizione	Redatto	Verificato	Approvato
A	28.04.2017	Emissione	Ing. D. Di Renzo	Ing. F.M. La Camera	Ing. E. Campa
B	15.04.2019	Revisione	Ing. D. Di Renzo	Ing. F.M. La Camera	Ing. S. Lieto

SEZIONI TRASVERSALI VIABILITÀ NORD

SCAVI E BONIFICHE	
STERRO	1,367 m²
SCOTICO	2,489 m²
BONIFICA	3,733 m²
RILEVATI	
RIEMPIMENTO ARGINELLO	0,533 m²
RILEVATO	14,731 m²
TERRENO VEGETALE	9,413 m
SOVRASTRUTTURA STRADALE	
STRATO DI USURA	4,500 m
STRATO DI FONDAZIONE	1,000 m²
MANUFATTI	
CANALETTA	0,327 m²
CORDOLO	0,018 m²

SEZIONE N.: 3
QT. PROGETTO: 19,240
DIST.PROG.: 40,000
DIST.PREC.: 20,000
DIST.SUCC.: 20,000
NOME ASSE: IN51 Nord 3+068.31

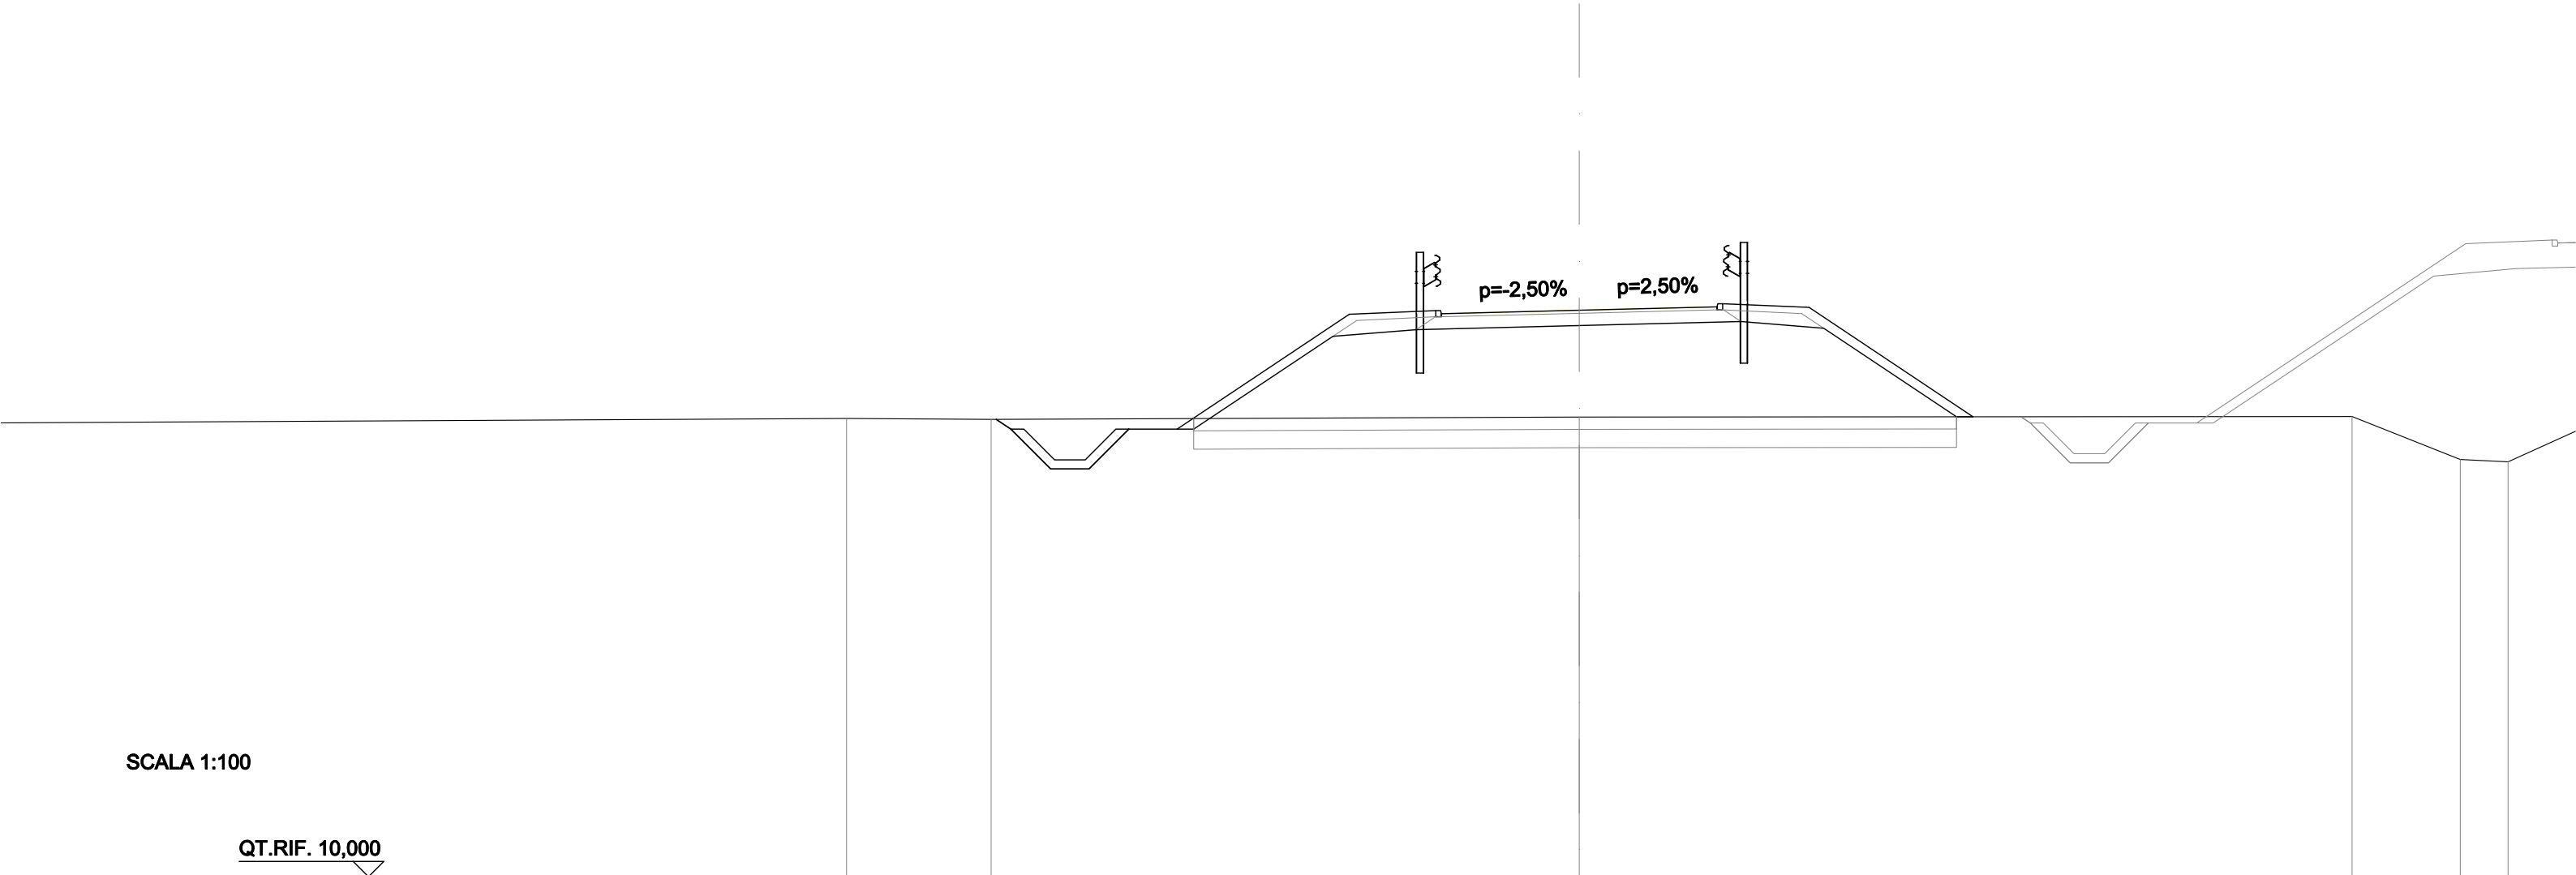

QUOTE PROGETTO STRATO SUP.	19,13 19,1819,2419,2519,30														
QUOTE TERRENO	-17,47	-17,46							-17,50					-17,51	-16,81 -16,77
DISTANZE PARZIALI STRATO SUP.			0,44		0,44	0,79	2,81	1,41	2,25	2,25	1,41	2,67			
DISTANZE PROGETTO STRATO SUP.		-9,27 -9,06 -8,62 -8,31 -8,00 -7,56 -7,35 -6,56					-3,75	-2,34	-0,00	-2,25 2,34	-3,75	-6,42			
DISTANZE TERRENO	-11,95	-9,59							-0,00					-12,61	-14,37 -15,15

SCAVI E BONIFICHE	
SCOTICO	0,004 m²
BONIFICA	0,006 m²
RILEVATI	
RILEVATO	0,041 m²
SOVRASTRUTTURA STRADALE	
STRATO DI USURA	0,020 m
STRATO DI FONDAZIONE	0,004 m²

SEZIONE N.: 11
QT. PROGETTO: 20,651
DIST.PROG.: 176,387
DIST.PREC.: 8,204
DIST.SUCC.: 3,613
NOME ASSE: IN51 Nord 3+068.31



SCALA 1:100

QT.RIF. 10,000


QUOTE PROGETTO STRATO SUP.	20,65 20,65
QUOTE TERRENO	18,31 18,21
DISTANZE PARZIALI STRATO SUP.	
DISTANZE PROGETTO STRATO SUP.	0,00 0,02
DISTANZE TERRENO	0,00 11,25

SEZIONE N.: -
QT. PROGETTO: 20,669
DIST.PROG.: 180,000
DIST.PREC.: 3,613
DIST.SUCC.: 3,756
NOME ASSE: IN51 Nord 3+068.31



QUOTE PROGETTO STRATO SUP.	
QUOTE TERRENO	- 18,33
DISTANZE PARZIALI STRATO SUP.	
DISTANZE PROGETTO STRATO SUP.	
DISTANZE TERRENO	- 0,00

SEZIONE N.: –
QT. PROGETTO: 20,685
DIST.PROG.: 183,756
DIST.PREC.: 3,756
NOME ASSE: IN51 Nord 3+068.31

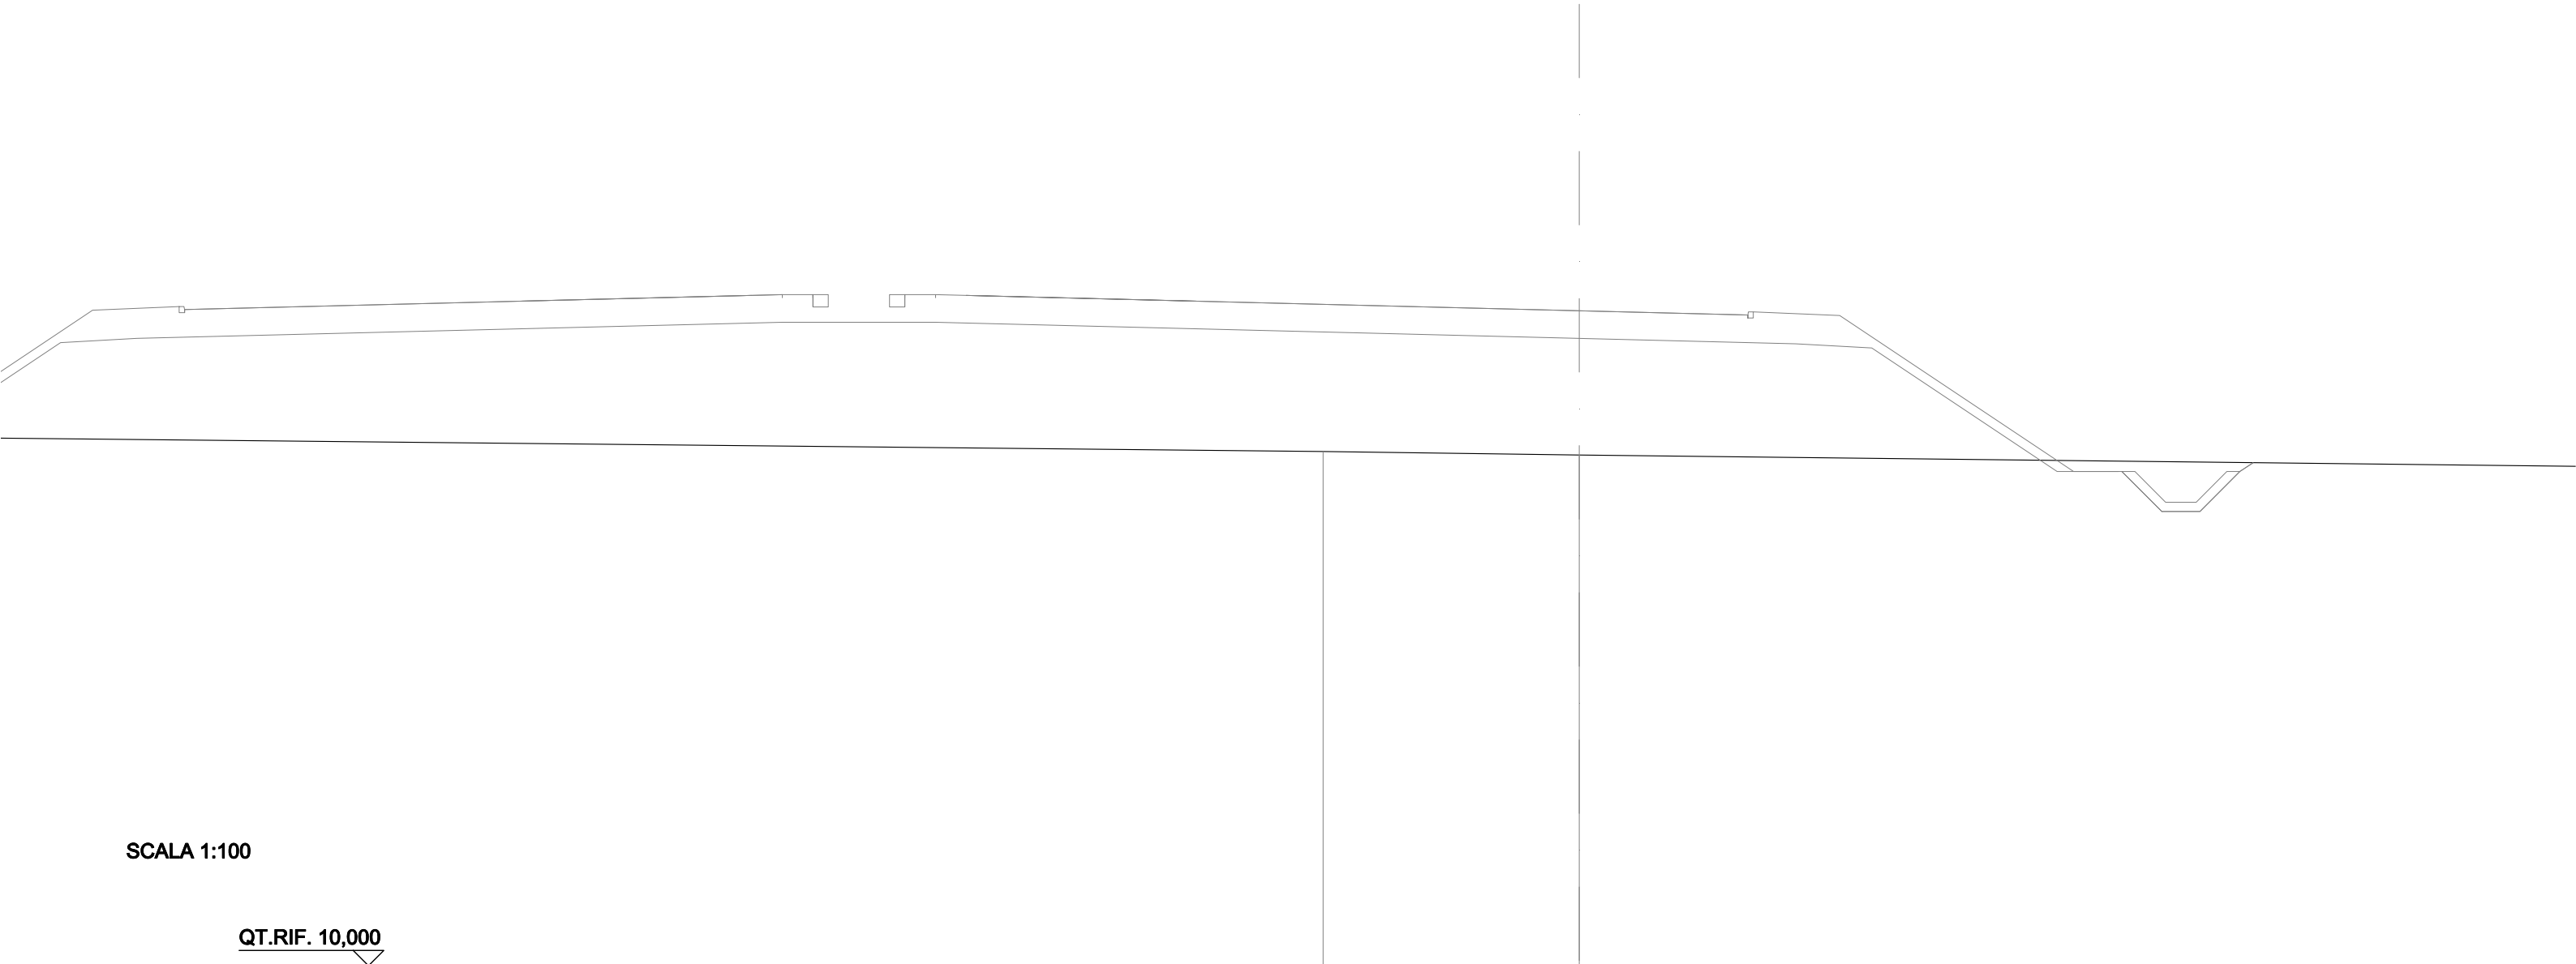

QUOTE PROGETTO STRATO SUP.		
QUOTE TERRENO	- 18,39	- 18,33
DISTANZE PARZIALI STRATO SUP.		
DISTANZE PROGETTO STRATO SUP.		
DISTANZE TERRENO	- 4,18	- 0,00

SEZIONI TRASVERSALI VIABILITÀ SUD

SCAVI E BONIFICHE	
STERRO	1,474 m²
SCOTICO	1,564 m²
BONIFICA	2,349 m²
RILEVATI	
RIEMPIMENTO ARGINELLO	0,275 m²
RILEVATO	0,275 m²
TERRENO VEGETALE	2,671 m
SOVRASTRUTTURA STRADALE	
STRATO DI USURA	5,545 m
STRATO DI FONDAZIONE	1,159 m²
MANUFATTI	
CANALETTA	0,327 m²
CORDOLO	0,009 m²


SEZIONE N.: -
QT. PROGETTO: 21,345
DIST.PROG.: 0,000
DIST.SUCC.: 20,000
NOME ASSE: IN51 Sud 3+068.31



SCALA 1:100

QUOTE PROGETTO STRATO SUP.	21,26 21,31														
QUOTE TERRENO	-20,58	-20,24	-20,14	-20,29	-20,59	-21,25	-21,28	-21,24	-21,21	-21,20	-21,17	-20,68	-20,01	-20,48	-20,58
DISTANZE PARZIALI STRATO SUP.		0,44	0,44	0,79	1,05	1,41	5,55								
DISTANZE PROGETTO STRATO SUP.		-10,81	-10,59	-10,16	-9,84	-9,53	-9,09	-8,88	-8,09	-7,05	-5,64	-0,00			
DISTANZE TERRENO	-12,23	-10,88	-10,40	-9,82	-8,33	-5,44	-3,73	-0,00	-3,73	-3,96	-5,99	-8,04	-10,63	-12,78	-13,35

SEZIONE N.: -
QT. PROGETTO: 21,173
DIST.PROG.: 205,137
DIST.PREC.: 8,945
NOME ASSE: IN51 Sud 3+068.31

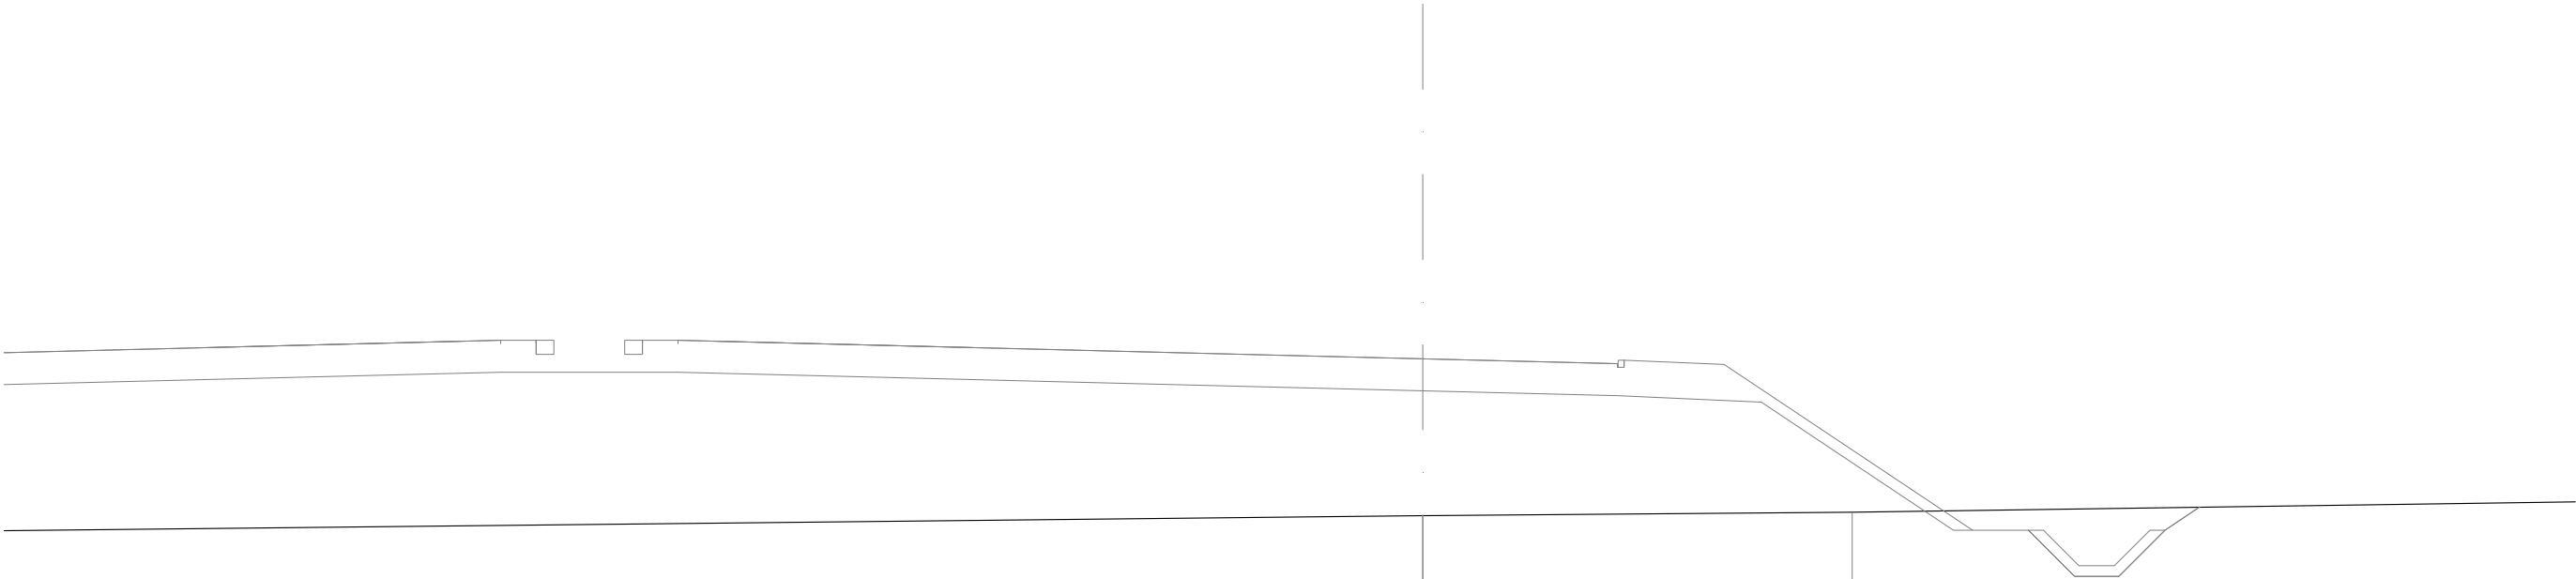

SCALA 1:100

QT.RIF. 10,000

QUOTE PROGETTO STRATO SUP.		
QUOTE TERRENO	- 18,96	- 19,01
DISTANZE PARZIALI STRATO SUP.		
DISTANZE PROGETTO STRATO SUP.		
DISTANZE TERRENO	- 0,00	- 6,05