



DG 41/08

LAVORI DI COSTRUZIONE DEL 3° MEGALOTTO DELLA S.S. 106 JONICA - CAT. B -
DALL'INNESTO CON LA S.S. 534 (km 365+150) A ROSETO CAPO SPULICO (km 400+000)

PROGETTO ESECUTIVO

VIABILITÀ INTERFERITA

Viabilità cavalcavia al km 3+560,34

Sezioni trasversali

CONTRAENTE GENERALE:

Società di Progetto

SIRJO S.C.p.A.

Presidente:

Dott. Arch. Maria Elena Cuzzocrea

PROGETTAZIONE :



Il progettista:

Dott. Ing. S.Lieto

Consulenti:

STE - Progetto stradale ed Idraulica

ROCKSOIL - Opere in sotterraneo

ITALCONSULT/SETECO - Strutture

GEODATA - Geologia e Idrogeologia

GES - Geotecnica

CINIGEO - Gallerie grisutose

ECOPLAME - Ambiente

LAND - Archeologia

PROMETEOENGINEERING.IT - Sicurezza ed Impianti

Inq. E. GATTO - Interferenze

TECO - Espropri

Il coordinatore per la sicurezza:

ing. L.A. Gargiulo

IL RESPONSABILE DEL PROCEDIMENTO:

Ing. R. Lapenta

Rep.: -

Scala di rappresentazione: 1:200

Codice Progetto:

Codice Elaborato:


L	O	7	1	6	C	E	1	9	0	1
---	---	---	---	---	---	---	---	---	---	---

T	0	1	I	N	0	4	T	R	A	S	Z	0	1	B
---	---	---	---	---	---	---	---	---	---	---	---	---	---	---

Rev.	Data	Descrizione	Redatto	Verificato	Approvato
A	28.04.2017	Emissione	Ing. D. Di Renzo	Ing. F.M. La Camera	Ing. E. Campa
B	15.04.2019	Revisione	Ing. D. Di Renzo	Ing. F.M. La Camera	Ing. S. Lieto

SCAVI E BONIFICHE	
STERRO	11,649 m²
RILEVATI	
RIEMPIMENTO ARGINELLO	0,556 m²
TERRENO VEGETALE	2,907 m
SOVRASTRUTTURA STRADALE	
STRATO DI USURA	6,507 m
STRATO DI FONDAZIONE	1,404 m²
MANUFATTI	
CANALETTA	0,655 m²
CORDOLO	0,018 m²


SEZIONE N.: 1
QT. PROGETTO: 21,413
DIST.PROG.: 0,000
DIST.SUCC.: 20,000
NOME ASSE: IN04 Km 3+560.34

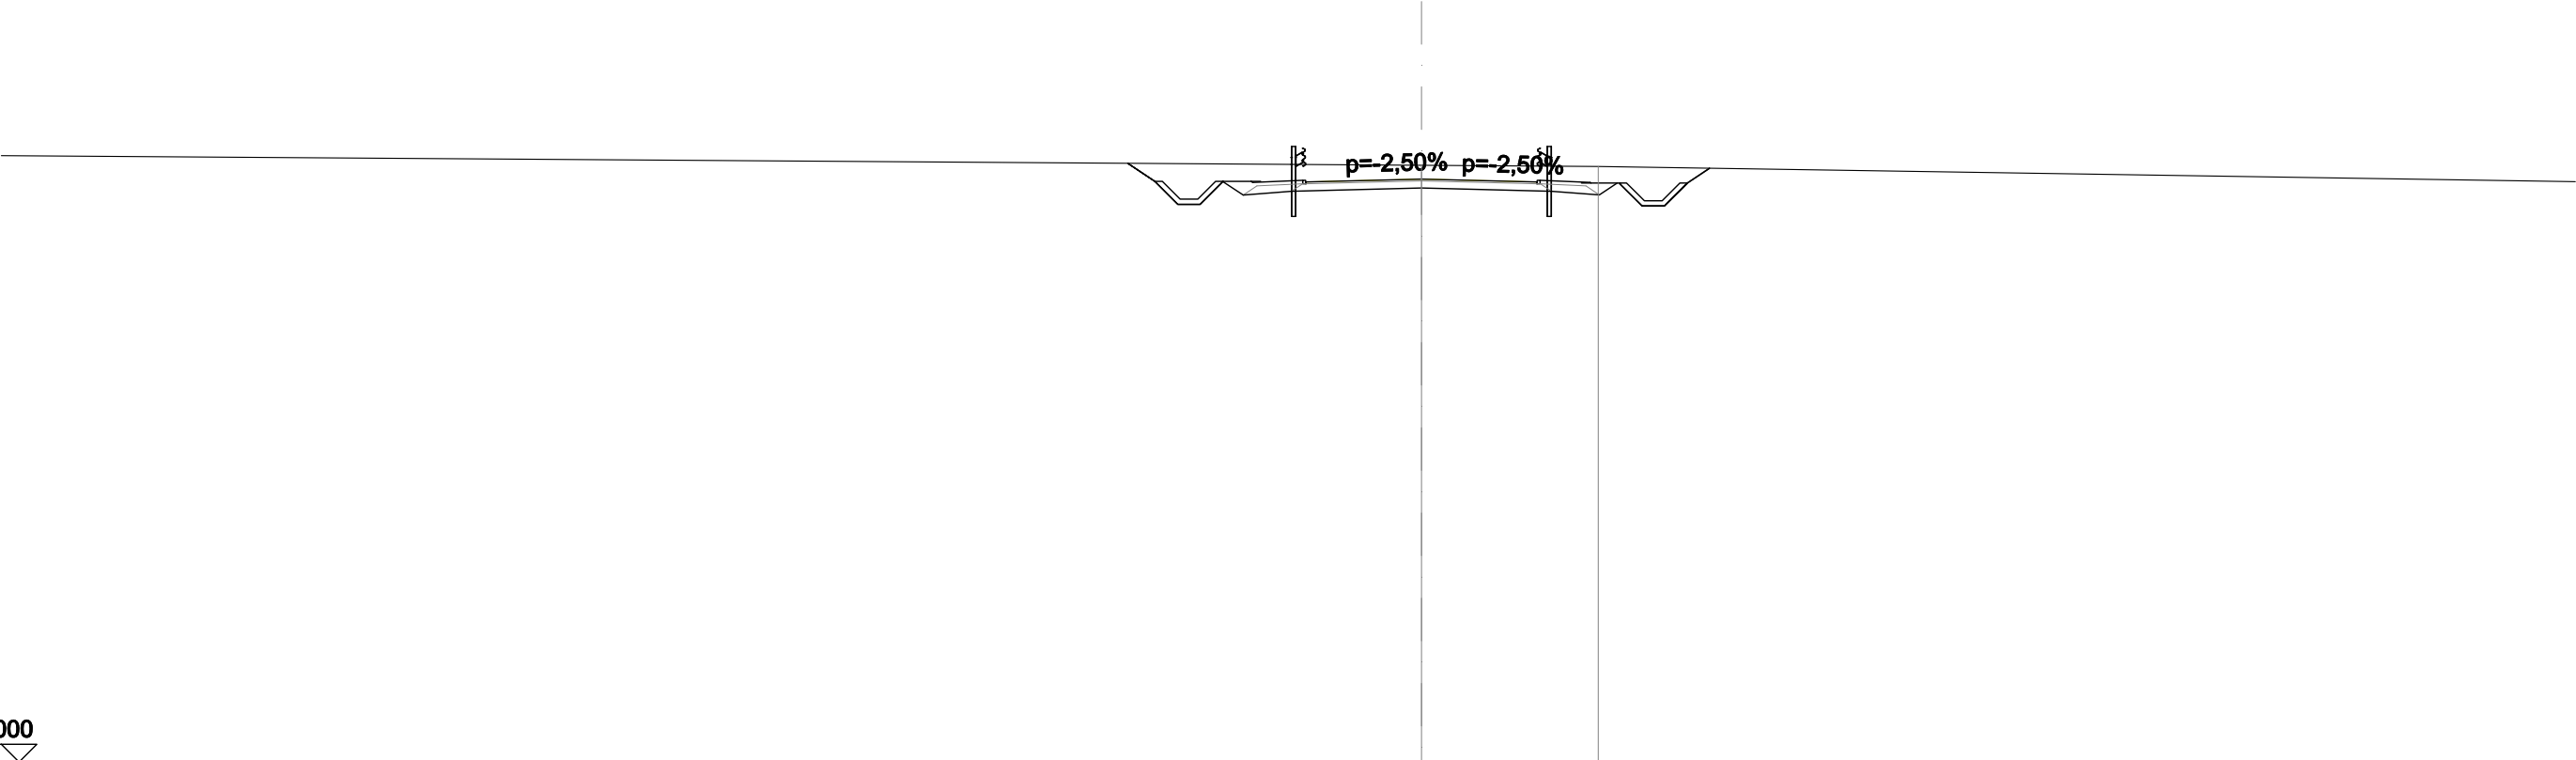

QUOTE PROGETTO STRATO SUP.	21,28 21,33	21,41	21,28 21,33
QUOTE TERRENO		21,80	21,77
DISTANZE PARZIALI STRATO SUP.	0,79 1,41 3,25	3,25	1,41 0,79
DISTANZE PROGETTO STRATO SUP.	-7,51 -6,86 -6,24 -5,59 -4,80 -4,75 -3,34 -3,25	-0,00	3,25 3,34 4,75 5,57 6,22 6,84 7,49
DISTANZE TERRENO		-0,00	-4,98

SCAVI E BONIFICHE	
STERRO	9,906 m²
RILEVATI	
RIEMPIMENTO ARGINELLO	0,556 m²
TERRENO VEGETALE	2,944 m
SOVRASTRUTTURA STRADALE	
STRATO DI USURA	5,377 m
STRATO DI FONDAZIONE	1,178 m²
MANUFATTI	
CANALETTA	0,654 m²
CORDOLO	0,018 m²


SEZIONE N.: 2
QT. PROGETTO: 21,430
DIST.PROG.: 20,000
DIST.PREC.: 20,000
DIST.SUCC.: 20,000
NOME ASSE: IN04 Km 3+560.34

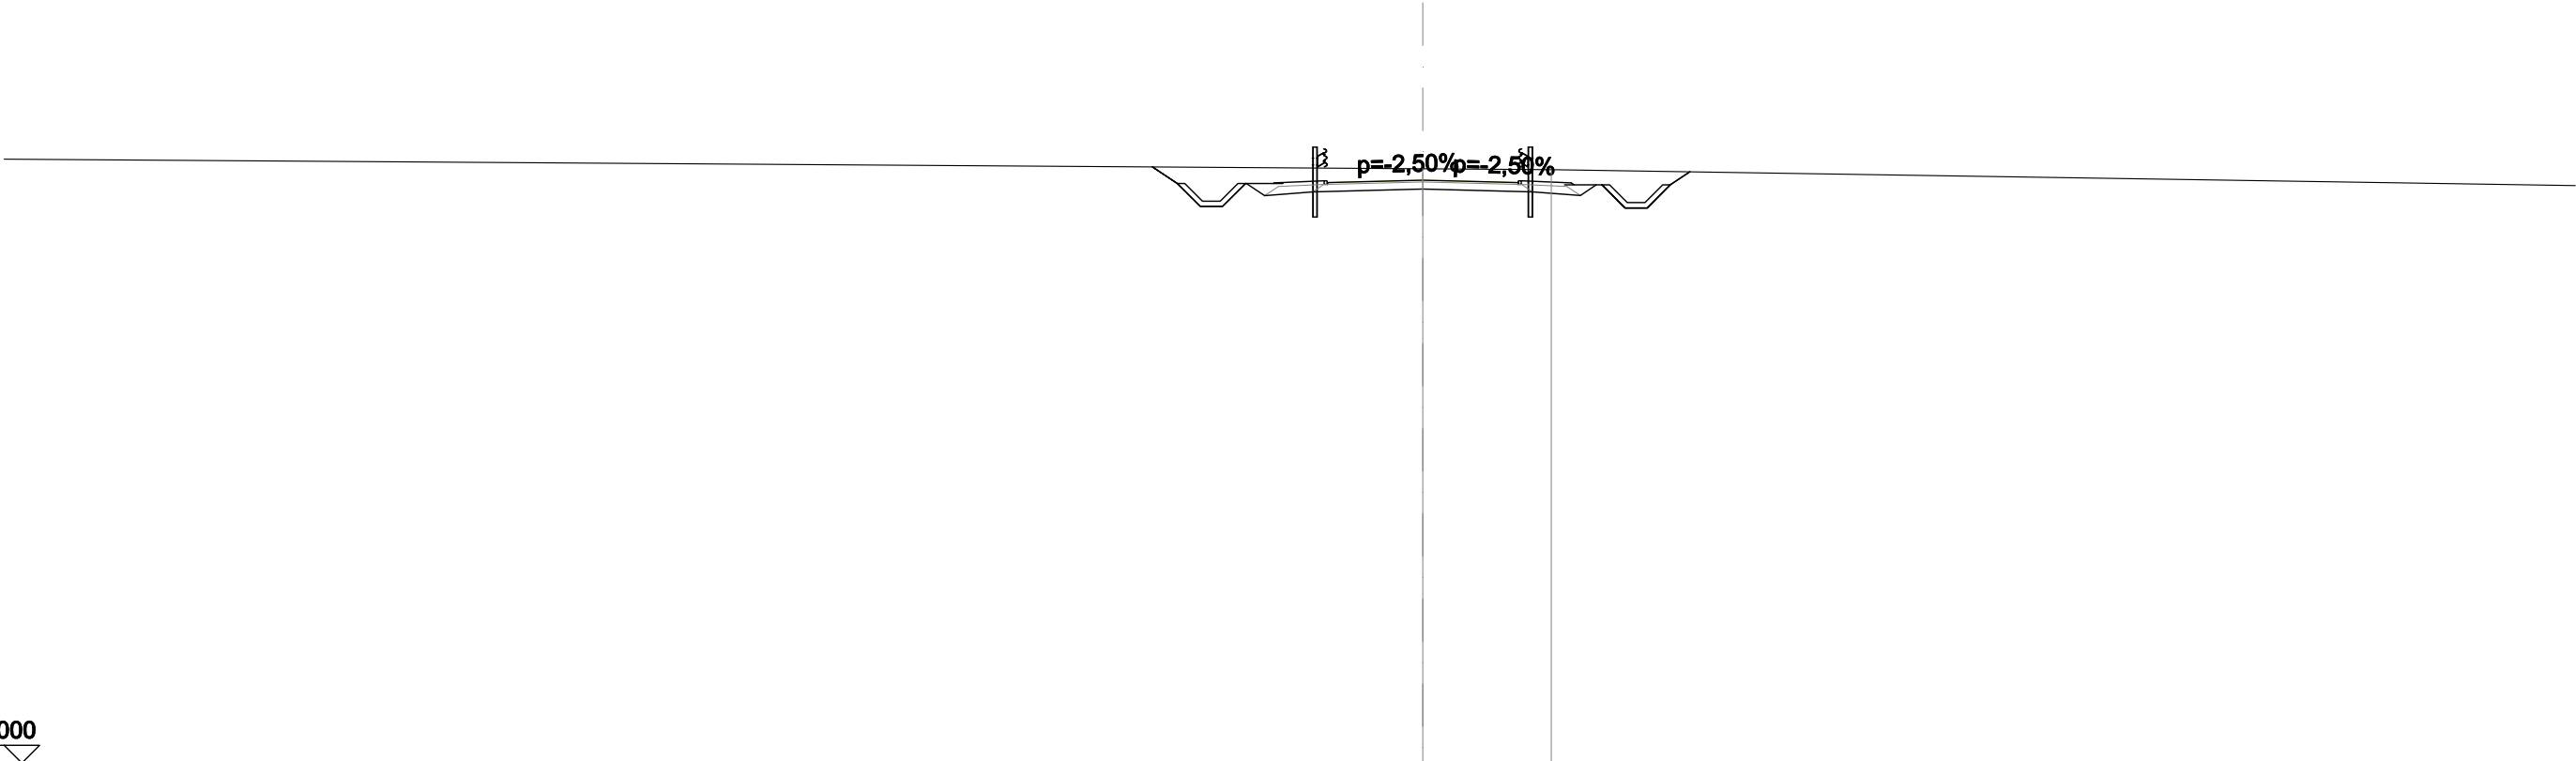

QUOTE PROGETTO STRATO SUP.	21,31 21,36	21,43	21,36 21,31
QUOTE TERRENO		21,75	21,73
DISTANZE PARZIALI STRATO SUP.	0,79 1,41 2,69	2,69	1,41 0,79
DISTANZE PROGETTO STRATO SUP.	-6,92 -6,27 -5,65 -5,00 -4,21 -4,19 -2,78 -2,69	-0,00	-2,69 -2,78 -4,19 -5,06 -5,71 -6,33 -6,98
DISTANZE TERRENO		-0,00	-3,63

SCAVI E BONIFICHE	
STERRO	7,884 m²
RILEVATI	
RIEMPIMENTO ARGINELLO	0,549 m²
TERRENO VEGETALE	3,542 m
SOVRASTRUTTURA STRADALE	
STRATO DI USURA	5,000 m
STRATO DI FONDAZIONE	1,101 m²
MANUFATTI	
CANALETTA	0,655 m²
CORDOLO	0,018 m²

SEZIONE N.: 3
QT. PROGETTO: 21,547
DIST.PROG.: 40,000
DIST.PREC.: 20,000
DIST.SUCC.: 20,000
NOME ASSE: IN04 Km 3+560.34

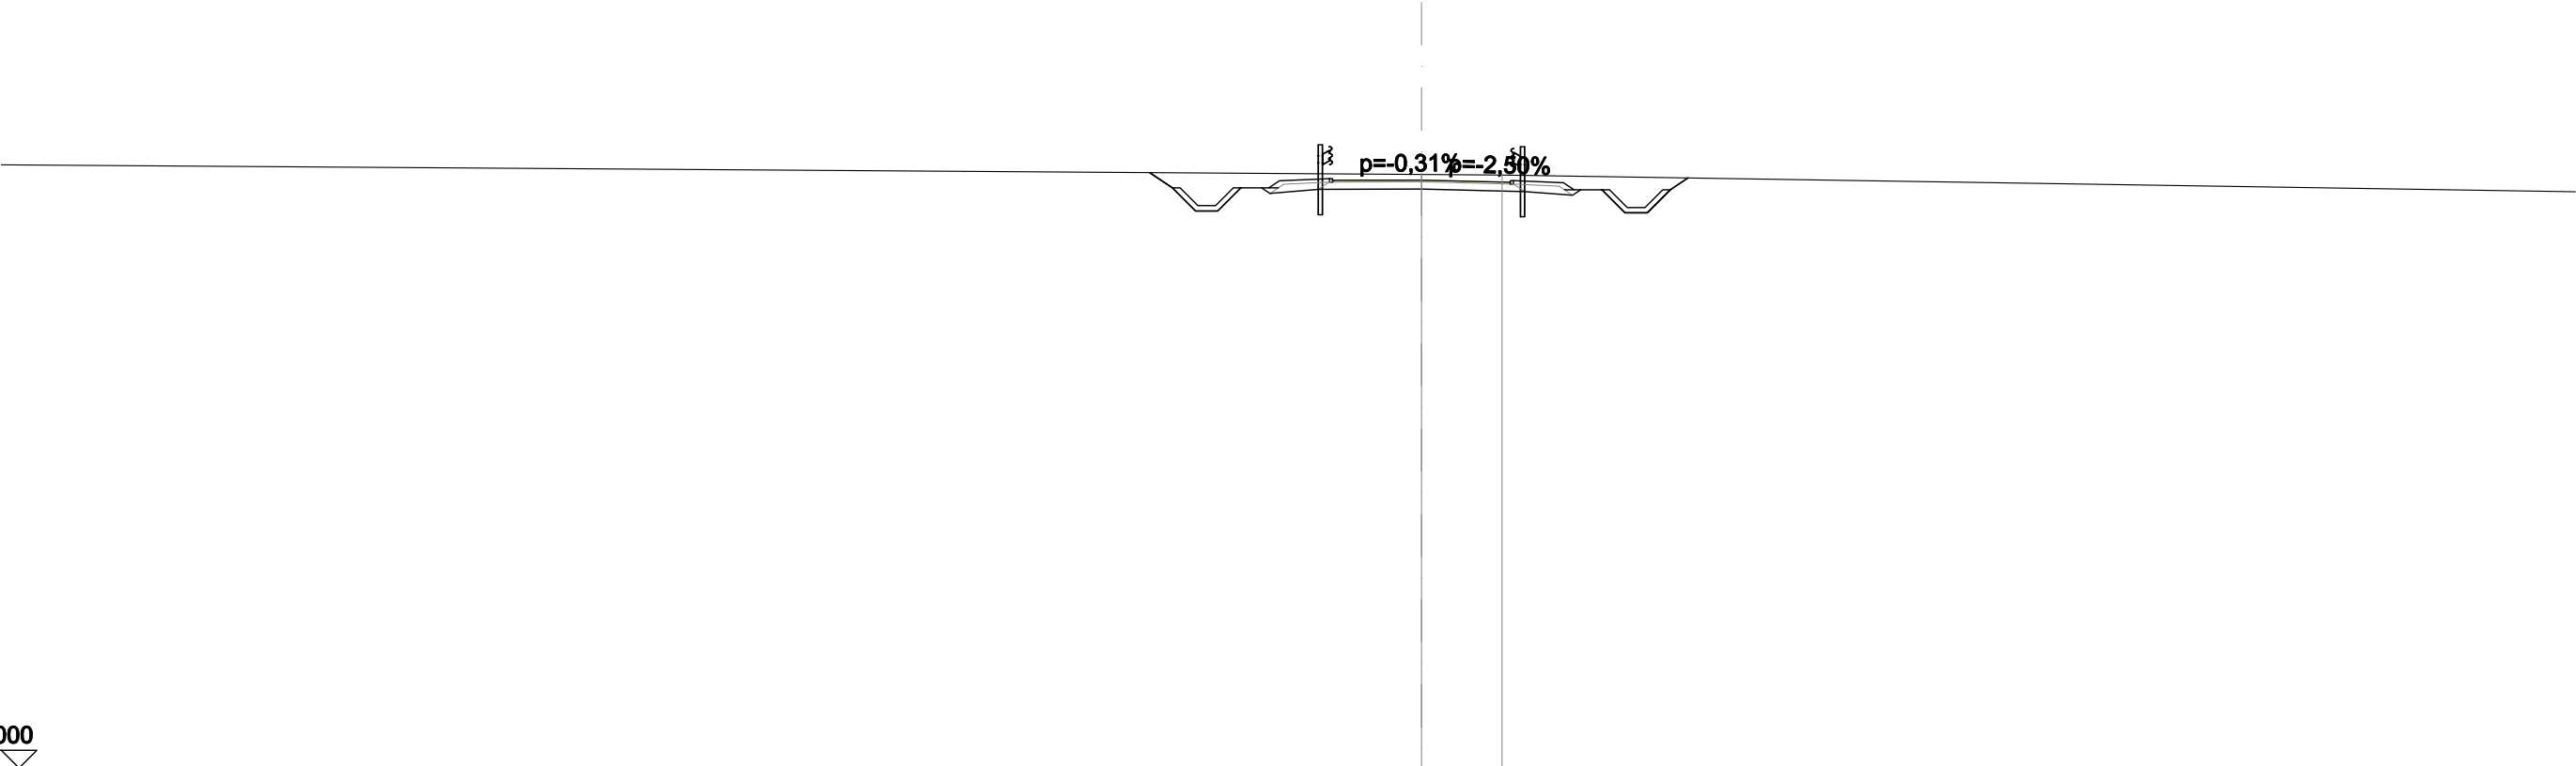


SCALA 1:200

QT.RIF. 5,000

QUOTE PROGETTO STRATO SUP.	21,49 21,54	21,55	21,43 21,48
QUOTE TERRENO		21,70	21,69
DISTANZE PARZIALI STRATO SUP.	0,79 1,41 2,50	2,50	1,41 0,79
DISTANZE PROGETTO STRATO SUP.	-7,01 -6,36 -5,74 -5,09 -4,30 -4,00 -2,59 -2,50	-0,00	2,50 2,59 4,00 5,09 5,74 6,36 7,01
DISTANZE TERRENO		-0,00	-2,27

SCAVI E BONIFICHE	
STERRO	3,967 m²
SCOTICO	1,987 m²
BONIFICA	2,982 m²
RILEVATI	
RIEMPIMENTO ARGINELLO	0,545 m²
RILEVATO	1,887 m²
TERRENO VEGETALE	5,801 m
SOVRASTRUTTURA STRADALE	
STRATO DI USURA	5,000 m
STRATO DI FONDAZIONE	1,101 m²
MANUFATTI	
CANALETTA	0,654 m²
CORDOLO	0,018 m²

SEZIONE N.: 4
QT. PROGETTO: 22,130
DIST.PROG.: 60,000
DIST.PREC.: 20,000
DIST.SUCC.: 20,000
NOME ASSE: IN04 Km 3+560.34

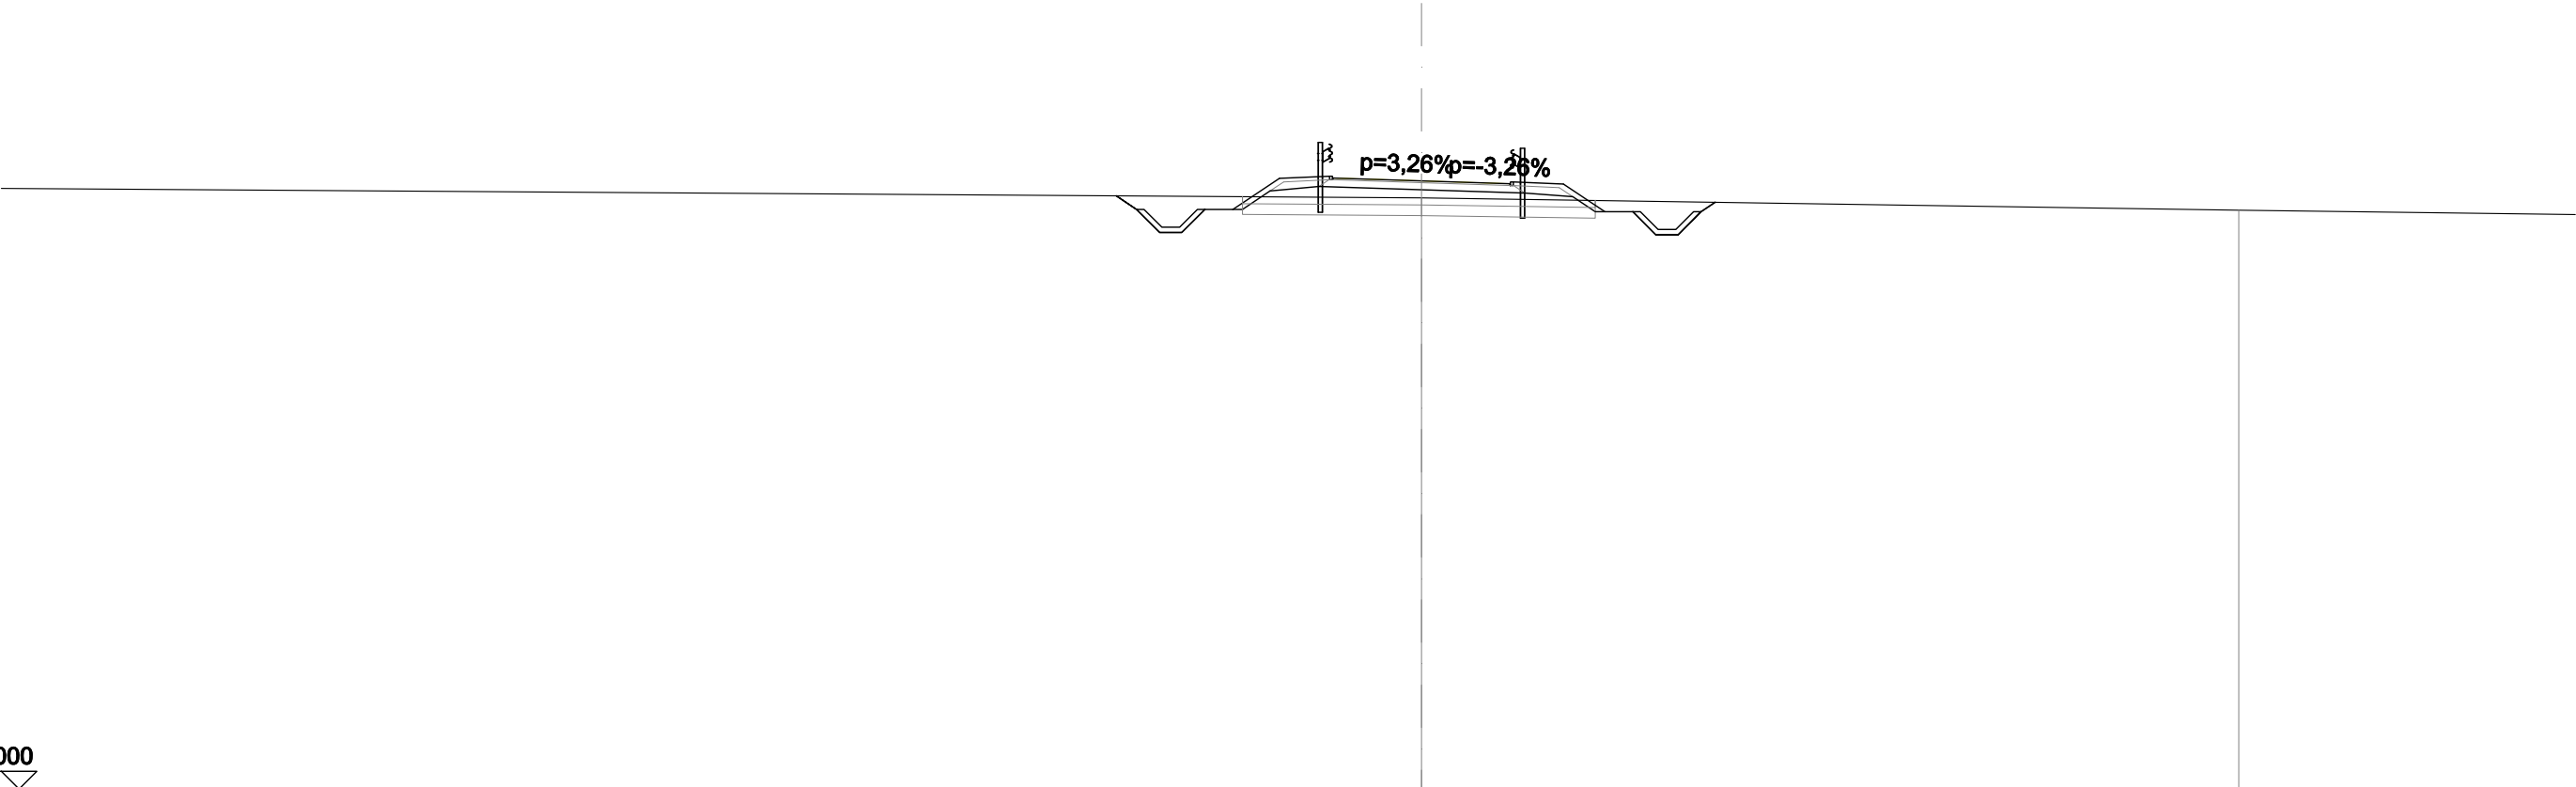


SCALA 1:200

QT.RIF. 5,000

QUOTE PROGETTO STRATO SUP.	22,16 22,21	22,13	22,00 22,05
QUOTE TERRENO		21,65	-21,30
DISTANZE PARZIALI STRATO SUP.	0,79 1,31 1,41 2,50	2,50	1,41 1,17 0,79
DISTANZE PROGETTO STRATO SUP.	-8,02 -7,37 -6,75 -6,10 -5,31 -4,00 -2,59 -2,50	-0,00	2,50 2,59 4,00 5,17 5,95 6,60 7,23 7,88
DISTANZE TERRENO		-0,00	-23,02

SCAVI E BONIFICHE	
STERRO	2,986 m²
SCOTICO	3,627 m²
BONIFICA	5,441 m²
RILEVATI	
RIEMPIMENTO ARGINELLO	0,544 m²
RILEVATO	40,158 m²
TERRENO VEGETALE	15,655 m
SOVRASTRUTTURA STRADALE	
STRATO DI USURA	5,000 m
STRATO DI FONDAZIONE	1,101 m²
MANUFATTI	
CANALETTA	0,654 m²
CORDOLO	0,018 m²

SEZIONE N.: 6
QT. PROGETTO: 24,797
DIST.PROG.: 100,000
DIST.PREC.: 20,000
DIST.SUCC.: 20,000
NOME ASSE: IN04 Km 3+560.34

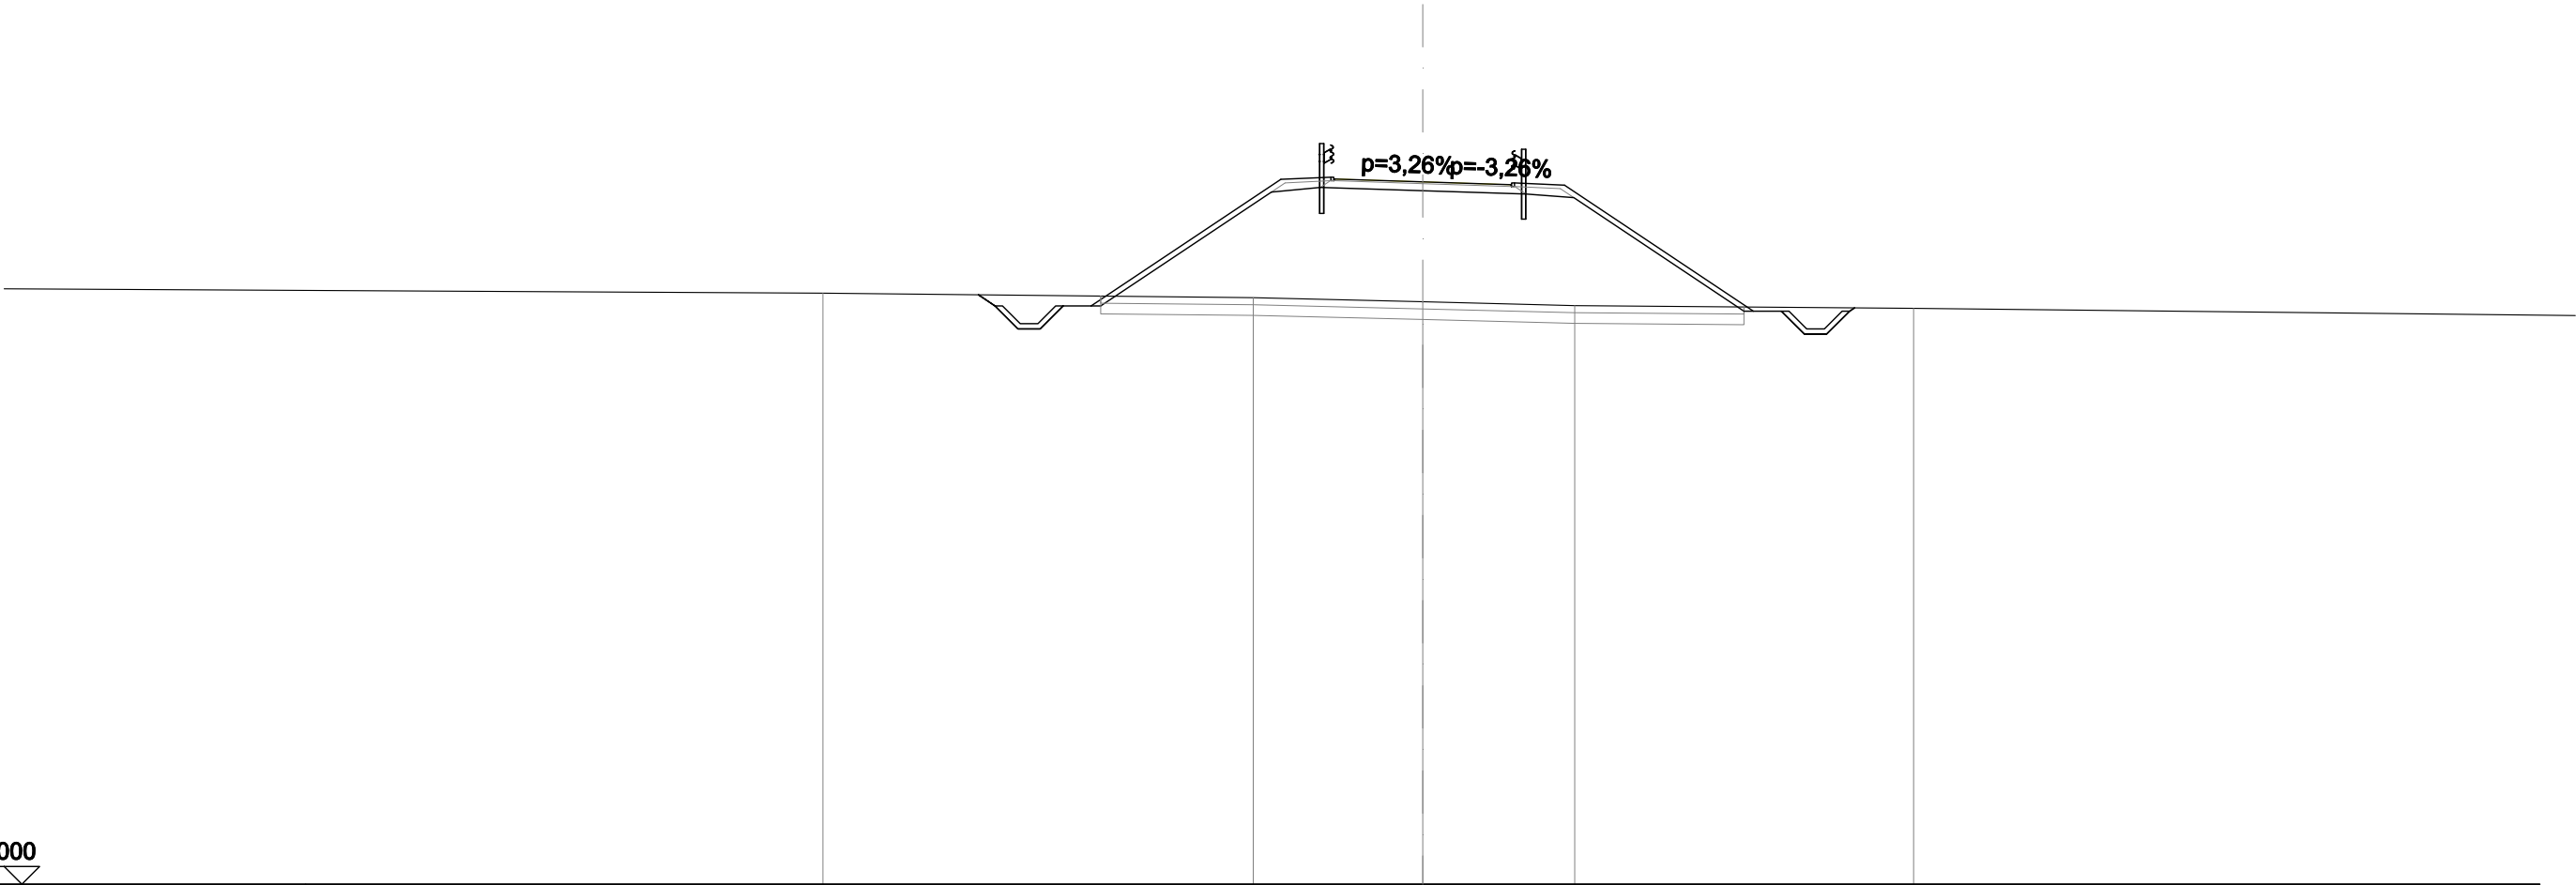

QUOTE PROGETTO STRATO SUP.	
----------------------------	--	--	

SCAVI E BONIFICHE	
STERRO	2,448 m²
SCOTICO	4,817 m²
BONIFICA	7,227 m²
RILEVATI	
RIEMPIMENTO ARGINELLO	0,544 m²
RILEVATO	83,241 m²
TERRENO VEGETALE	22,809 m
SOVRASTRUTTURA STRADALE	
STRATO DI USURA	5,000 m
STRATO DI FONDAZIONE	1,101 m²
MANUFATTI	
CANALETTA	0,654 m²
CORDOLO	0,018 m²

SEZIONE N.: 7
QT. PROGETTO: 26,721
DIST.PROG.: 120,000
DIST.PREC.: 20,000
DIST.SUCC.: 20,000
NOME ASSE: IN04 Km 3+560.34


SCALA 1:200

QT.RIF. 5,000

QUOTE PROGETTO STRATO SUP.	26,75 26,8026,7226,59 26,64									
QUOTE TERRENO	-21,45-21,25-21,11-20,98									
DISTANZE PARZIALI STRATO SUP.	0,79	8,27	1,41	2,50	2,50	1,41	8,36	0,79		
DISTANZE PROGETTO STRATO SUP.	-14,98 -14,33 -13,71 -13,06 -12,27	-4,00	-2,59 -2,50	-0,00	2,50 2,59	-4,00	-12,36 -13,15 -13,80 -14,42 -15,07			
DISTANZE TERRENO	-8,33	-0,00	-5,79							-29,25

SCAVI E BONIFICHE	
STERRO	1,906 m²
SCOTICO	7,388 m²
BONIFICA	11,082 m²
RILEVATI	
RIEMPIMENTO ARGINELLO	0,545 m²
RILEVATO	184,386 m²
TERRENO VEGETALE	37,451 m
SOVRASTRUTTURA STRADALE	
STRATO DI USURA	5,000 m
STRATO DI FONDAZIONE	1,101 m²
MANUFATTI	
CANALETTA	0,655 m²
CORDOLO	0,018 m²


SEZIONE N.: 9
QT. PROGETTO: 29,530
DIST.PROG.: 160,000
DIST.PREC.: 20,000
DIST.SUCC.: 20,000
NOME ASSE: IN04 Km 3+560.34

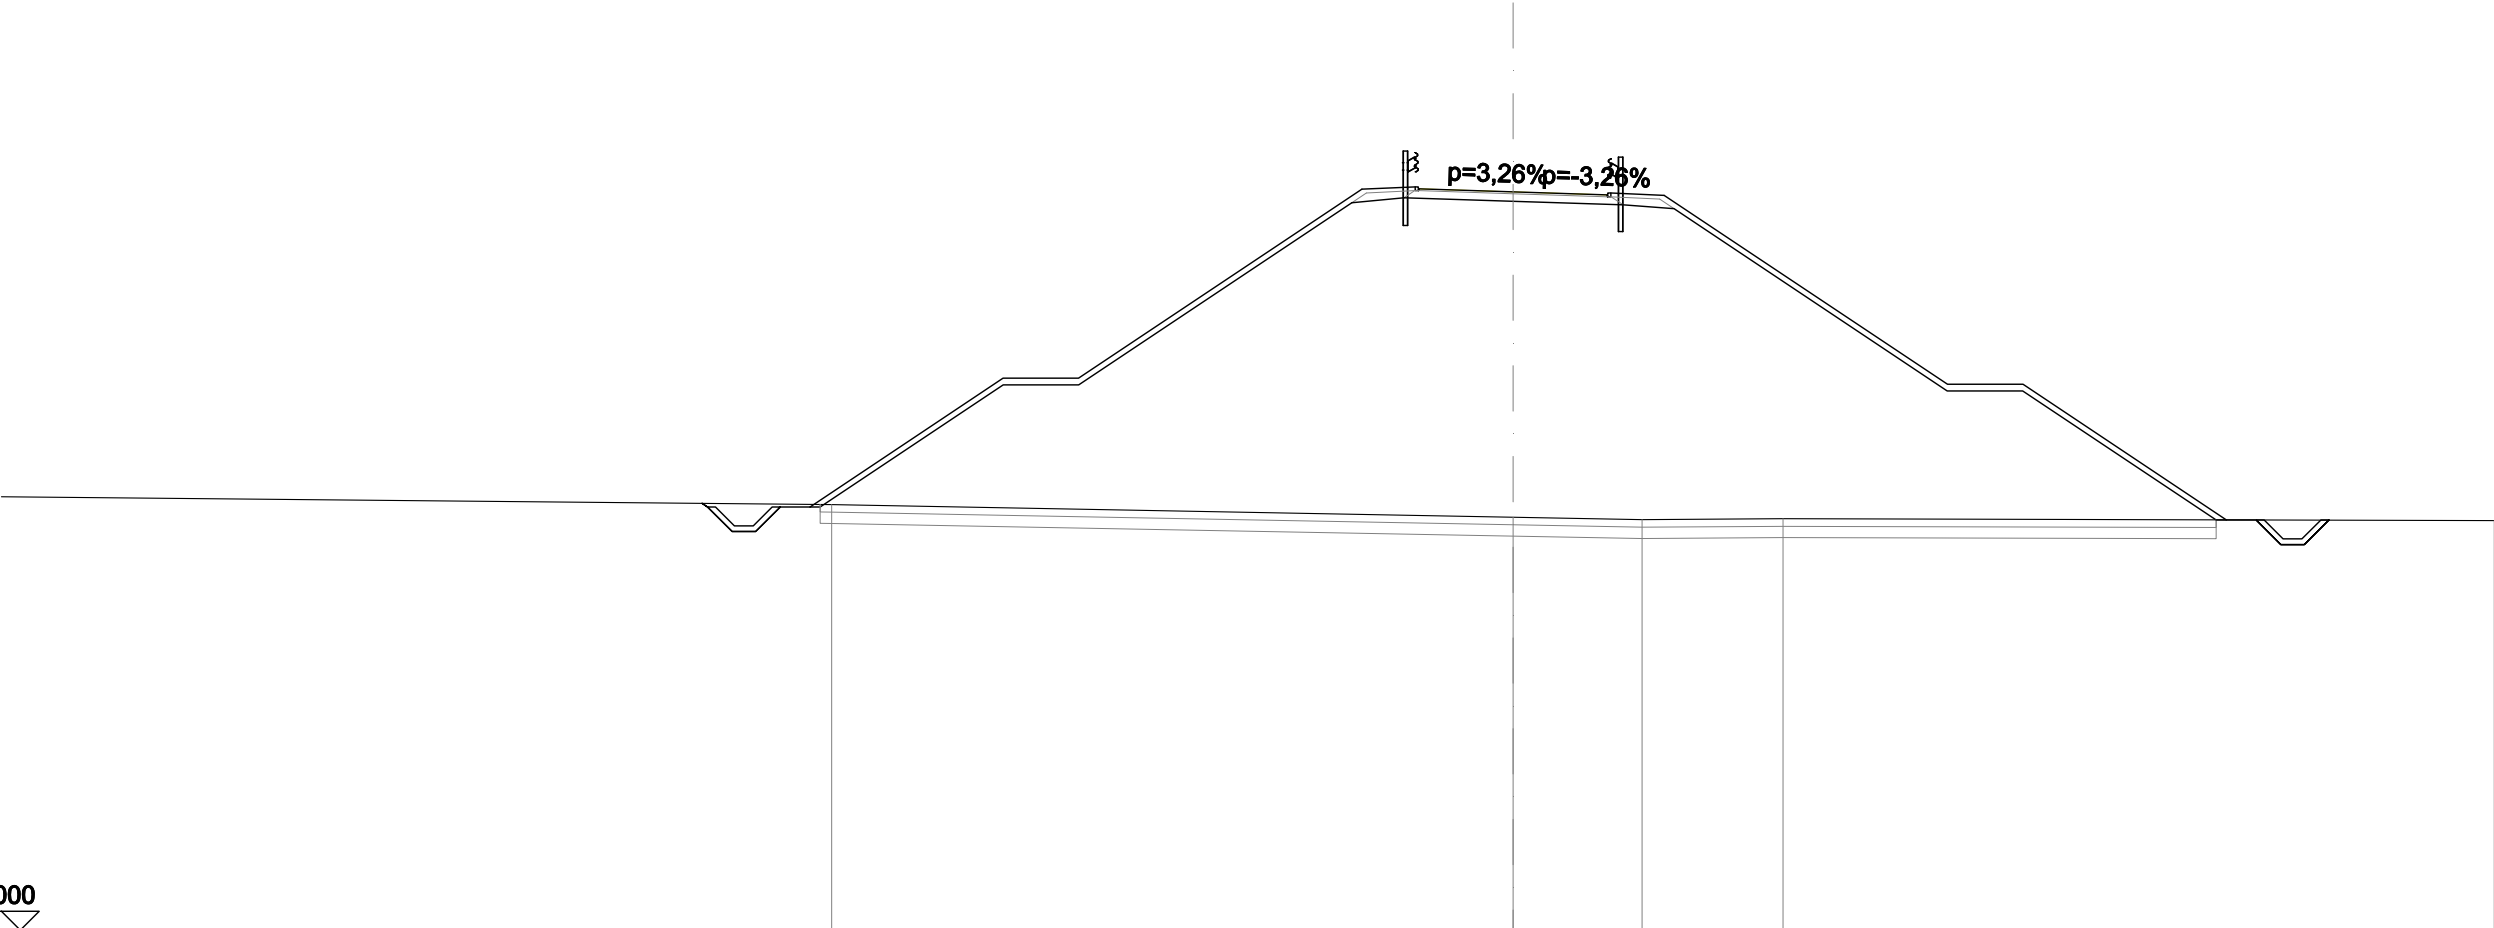

QUOTE PROGETTO STRATO SUP.	29,56 29,6129,5329,40 29,45														
QUOTE TERRENO	21,2620,9220,8620,8820,83														
DISTANZE PARZIALI STRATO SUP.	0,79	5,11	2,00	7,50	1,41	2,50	2,50	1,41	7,50	2,00	5,38	0,79			
DISTANZE PROGETTO STRATO SUP.	-21,32 -20,67 -20,04 -19,39 -18,60	-13,50	-11,50	-4,00	-2,59 -2,50	-0,00	2,50 2,59	-4,00	-11,50	-13,50	-18,88 -19,67 -20,32 -20,94 -21,59				
DISTANZE TERRENO	-18,03					-0,00	-3,41	-7,14							-25,96

SCAVI E BONIFICHE	
STERRO	0,742 m²
SCOTICO	4,991 m²
BONIFICA	7,485 m²
RILEVATI	
RIEMPIMENTO ARGINELLO	0,548 m²
RILEVATO	253,569 m²
TERRENO VEGETALE	22,175 m
SOVRASTRUTTURA STRADALE	
STRATO DI USURA	5,000 m
STRATO DI FONDAZIONE	1,101 m²
MANUFATTI	
CANALETTA	0,654 m²
CORDOLO	0,018 m²


SEZIONE N.: 11
QT. PROGETTO: 30,591
DIST.PROG.: 190,221
DIST.PREC.: 10,221
DIST.SUCC.: 40,000
NOME ASSE: IN04 Km 3+560.34

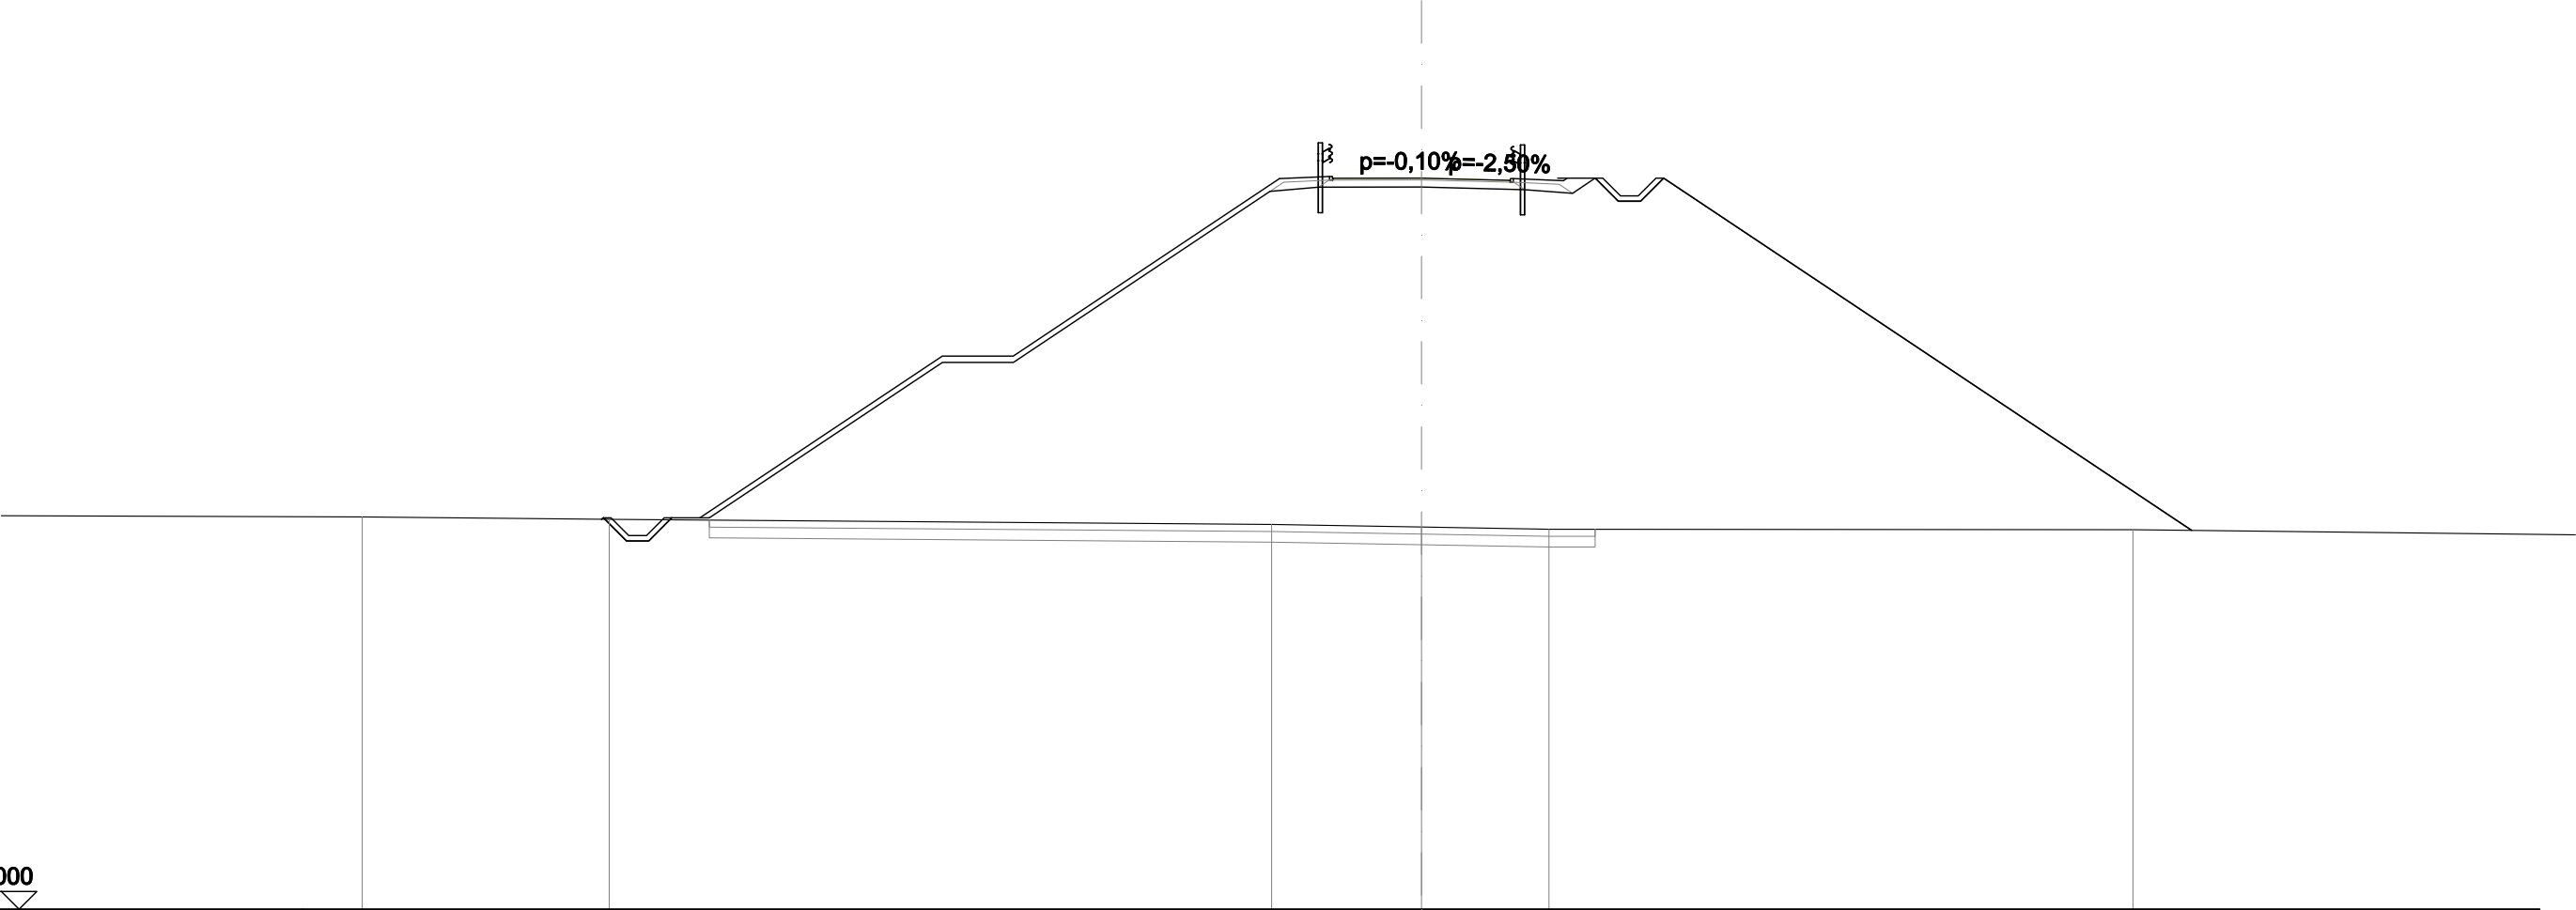

QUOTE PROGETTO STRATO SUP.	30,54 30,59 30,59 30,48 30,53													
QUOTE TERRENO	-21,05	20,98						20,84		20,77	20,70			-20,69
DISTANZE PARZIALI STRATO SUP.		0,79	6,83	2,00	7,50	1,41	2,50	2,50	1,41	0,79				
DISTANZE PROGETTO STRATO SUP.		-23,04 -22,39 -21,76 -21,11 -20,33			-13,50 -11,50	-4,00	-2,59 -2,50	0,00	2,50 2,59	4,00	4,90 5,55 6,17 6,82			
DISTANZE TERRENO	-29,83	-22,88				-4,22		0,00		3,59				-20,04

SCAVI E BONIFICHE	
STERRO	0,960 m²
SCOTICO	5,281 m²
BONIFICA	7,925 m²
RILEVATI	
RIEMPIMENTO ARGINELLO	0,555 m²
RILEVATO	272,862 m²
TERRENO VEGETALE	23,907 m
SOVRASTRUTTURA STRADALE	
STRATO DI USURA	5,000 m
STRATO DI FONDAZIONE	1,102 m²
MANUFATTI	
CANALETTA	0,655 m²
CORDOLO	0,018 m²

SEZIONE N.: 12
QT. PROGETTO: 30,591
DIST.PROG.: 230,221
DIST.PREC.: 40,000
DIST.SUCC.: 9,779
NOME ASSE: IN04 Km 3+560.34

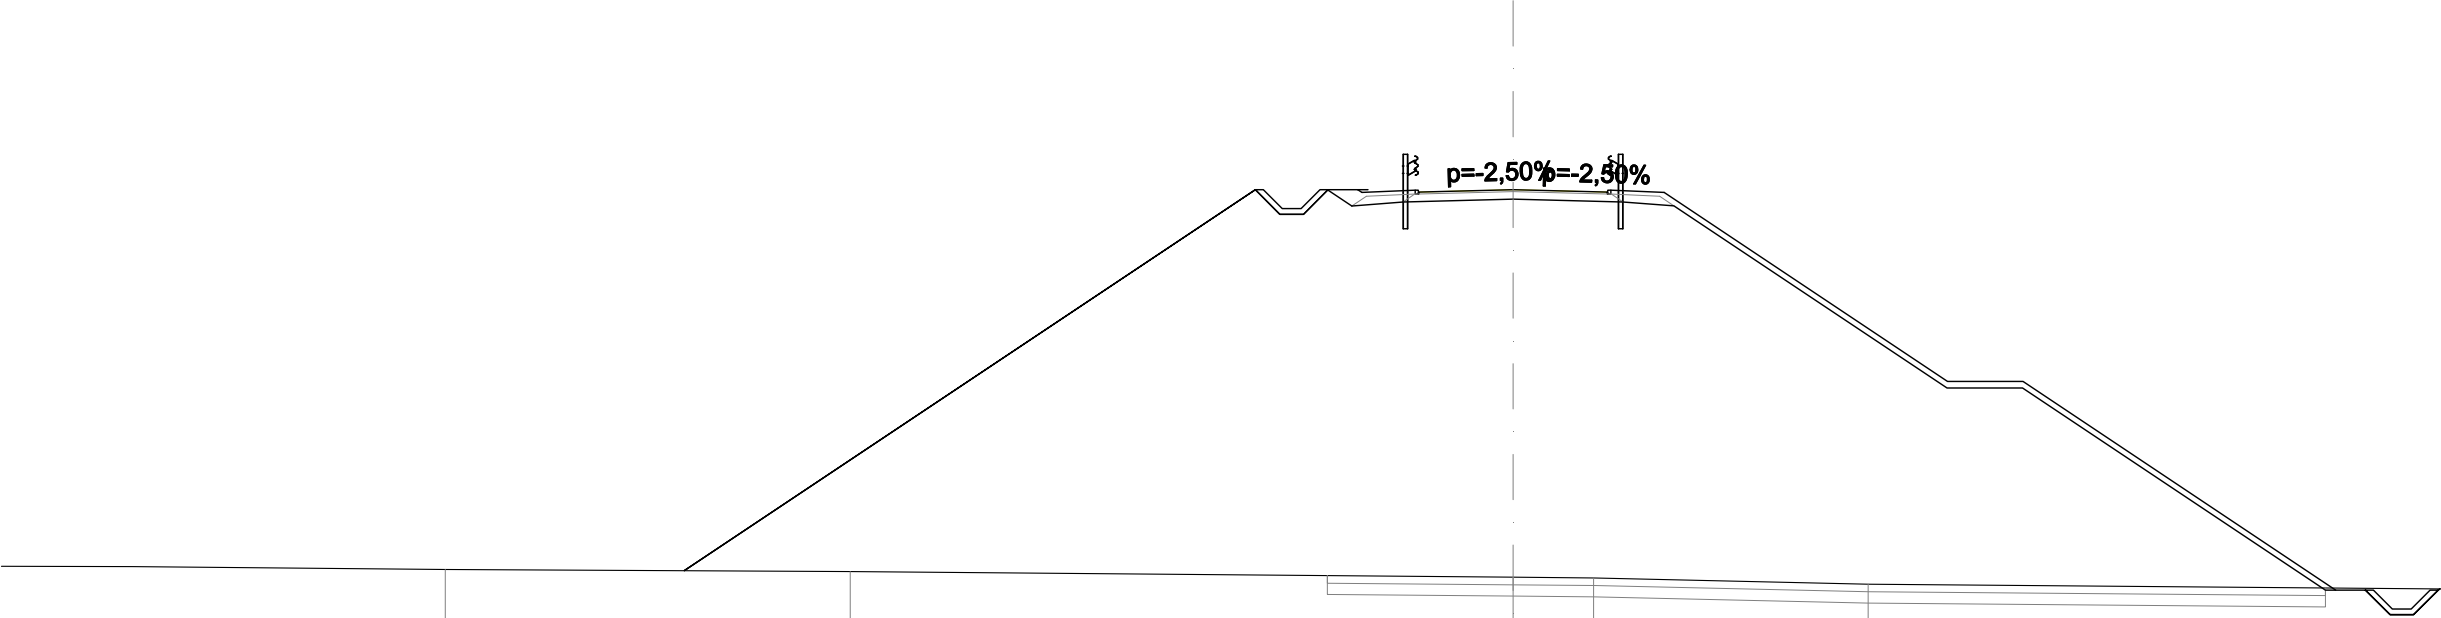


SCALA 1:200

QT.RIF. 10,000

QUOTE PROGETTO STRATO SUP.	30,48 30,53 30,59 30,48 30,53														
QUOTE TERRENO	-20,55	-20,49						20,34	20,32		-20,16				
DISTANZE PARZIALI STRATO SUP.						0,79	1,41	2,50	2,50	1,41	7,50	2,00	8,27	0,79	
DISTANZE PROGETTO STRATO SUP.						-6,82	-6,17	-5,55	-4,90	-4,11	-4,00	-2,59	-2,50	-0,00	
DISTANZE TERRENO	-28,26	-17,54						-0,00	-2,13		-9,40				

SCAVI E BONIFICHE	
STERRO	5,410 m²
SCOTICO	2,780 m²
BONIFICA	4,171 m²
RILEVATI	
RIEMPIMENTO ARGINELLO	0,556 m²
RILEVATO	14,560 m²
TERRENO VEGETALE	10,567 m
SOVRASTRUTTURA STRADALE	
STRATO DI USURA	5,000 m
STRATO DI FONDAZIONE	1,102 m²
MANUFATTI	
CANALETTA	0,656 m²
CORDOLO	0,018 m²

SEZIONE N.: 19
QT. PROGETTO: 20,995
DIST.PROG.: 360,000
DIST.PREC.: 20,000
DIST.SUCC.: 20,000
NOME ASSE: IN04 Km 3+560.34

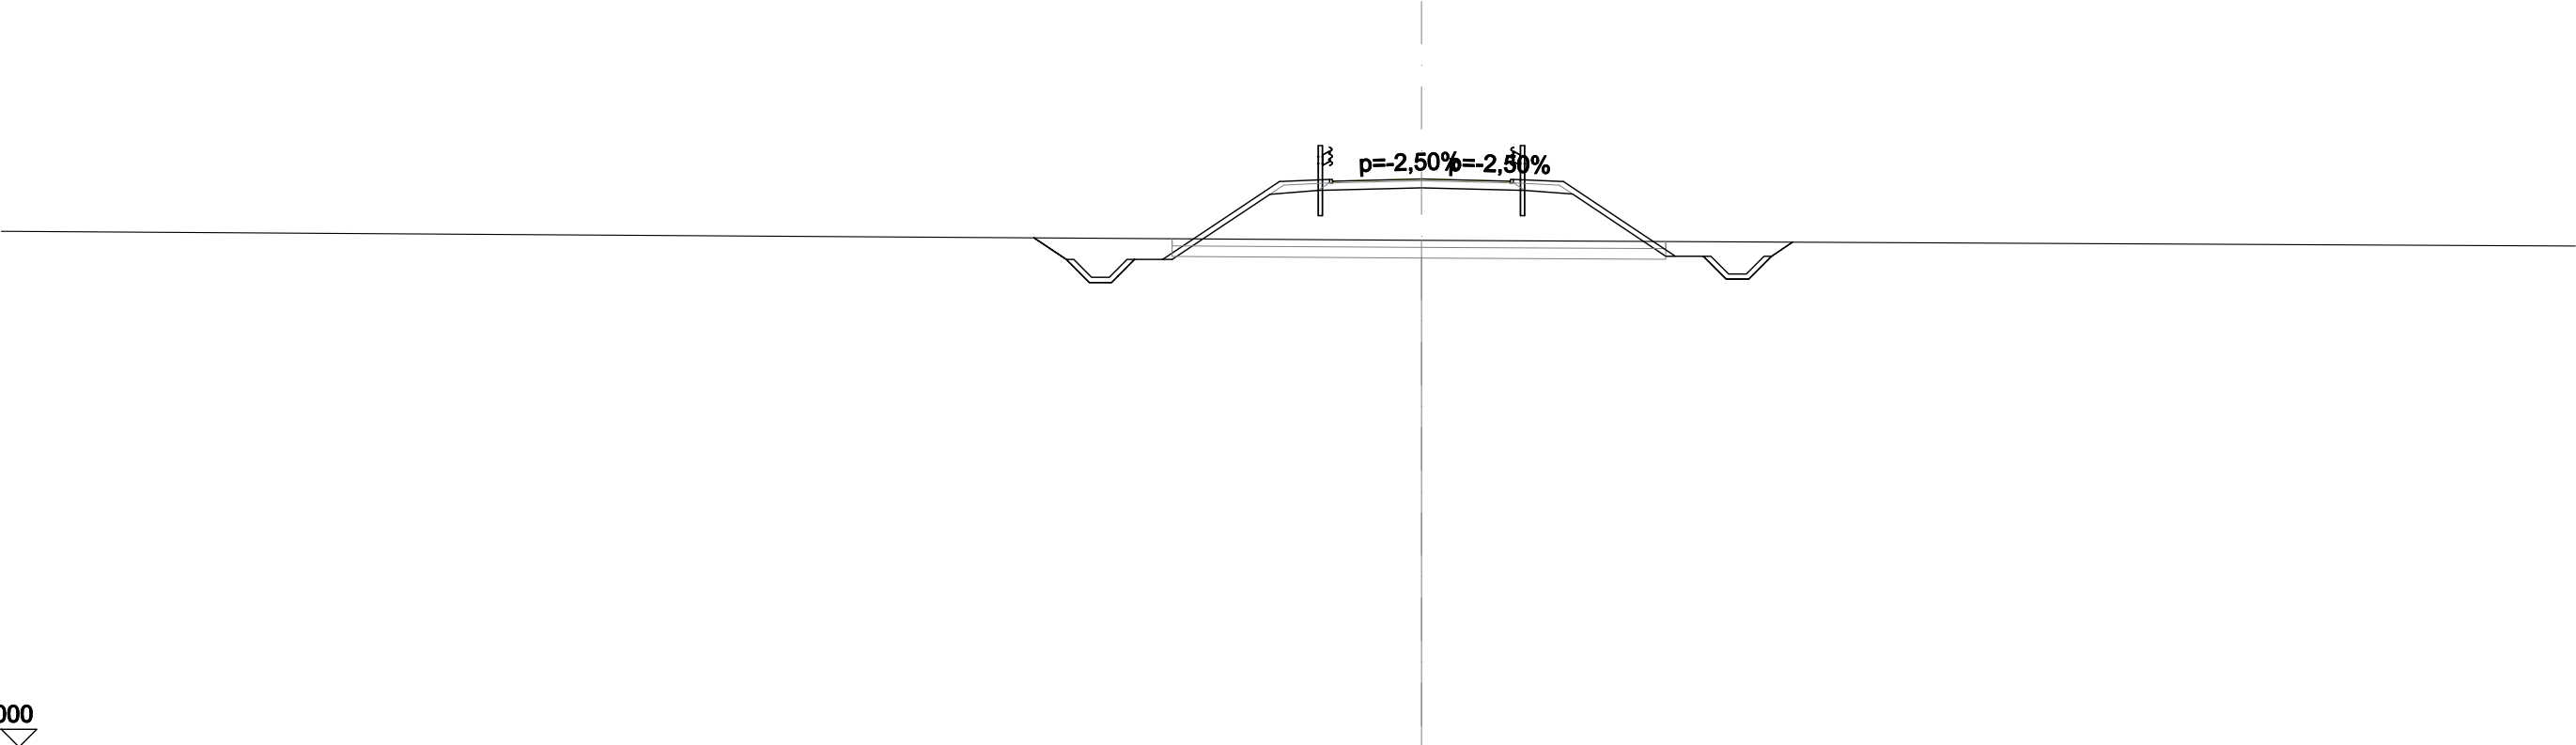


SCALA 1:200

QT.RIF. 5,000

QUOTE PROGETTO STRATO SUP.	20,88 20,93	21,00	20,88 20,93
QUOTE TERRENO		19,27	
DISTANZE PARZIALI STRATO SUP.	0,79 3,29 1,41 2,50	2,50	1,41 3,15 0,79
DISTANZE PROGETTO STRATO SUP.	-10,00 -9,35 -8,73 -8,08 -7,29	-4,00 -2,59 -2,50	-2,50 -2,59 -4,00
DISTANZE TERRENO		-0,00	

SCAVI E BONIFICHE	
STERRO	4,883 m²
SCOTICO	2,063 m²
BONIFICA	3,095 m²
RILEVATI	
RIEMPIMENTO ARGINELLO	0,555 m²
RILEVATO	2,405 m²
TERRENO VEGETALE	6,256 m
SOVRASTRUTTURA STRADALE	
STRATO DI USURA	5,000 m
STRATO DI FONDAZIONE	1,102 m²
MANUFATTI	
CANALETTA	0,656 m²
CORDOLO	0,018 m²


SEZIONE N.: 20
QT. PROGETTO: 19,736
DIST.PROG.: 380,000
DIST.PREC.: 20,000
DIST.SUCC.: 20,000
NOME ASSE: IN04 Km 3+560.34

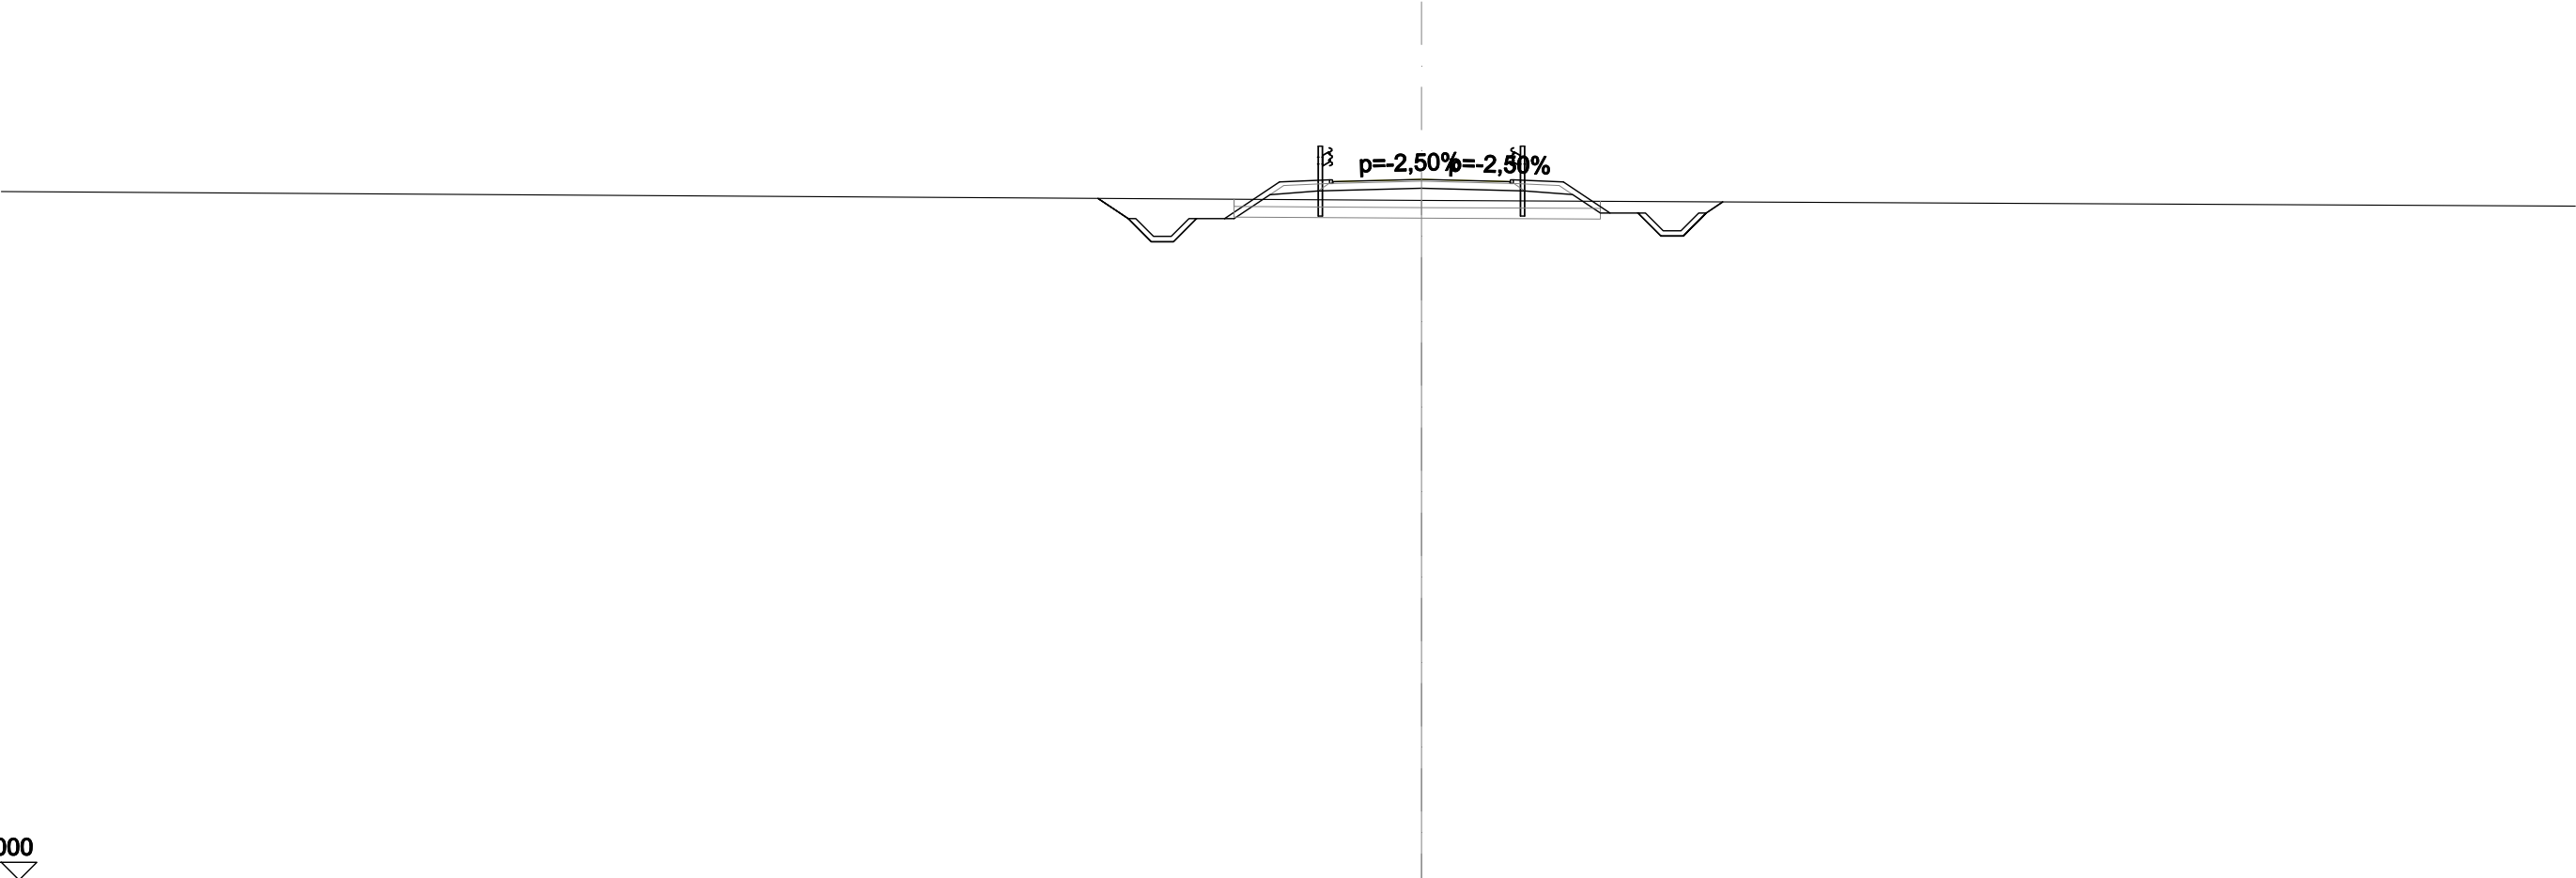

QUOTE PROGETTO STRATO SUP.	19,62 19,67	19,74	19,62 19,67
QUOTE TERRENO		19,14	
DISTANZE PARZIALI STRATO SUP.	0,79 1,55 1,41	2,50	2,50 1,41 1,31 0,79
DISTANZE PROGETTO STRATO SUP.	-8,26 -7,61 -6,98 -6,33 -5,55 -4,00 -2,59 -2,50	-0,00	2,50 2,59 4,00 5,31 6,10 6,75 7,37 8,02
DISTANZE TERRENO		-0,00	


SCAVI E BONIFICHE	
STERRO	6,404 m ²
RILEVATI	
RIPIEPISTO ARGINELLO	0,556 m ²
TERRENO VEGETALE	3,910 m
SOVRASTRUTTURA STRADALE	
STRATO DI USURA	5,000 m
STRATO DI FONDAZIONE	1,102 m ²
MANUFATTI	
CANALETTA	0,656 m ²
CORDOLO	0,018 m ²

SEZIONE N.: 21
QT. PROGETTO: 19,049
DIST.PROG.: 400,000
DIST.PREC.: 20,000
DIST.SUCC.: 20,000
NOME ASSE: IN04 Km 3+560.34

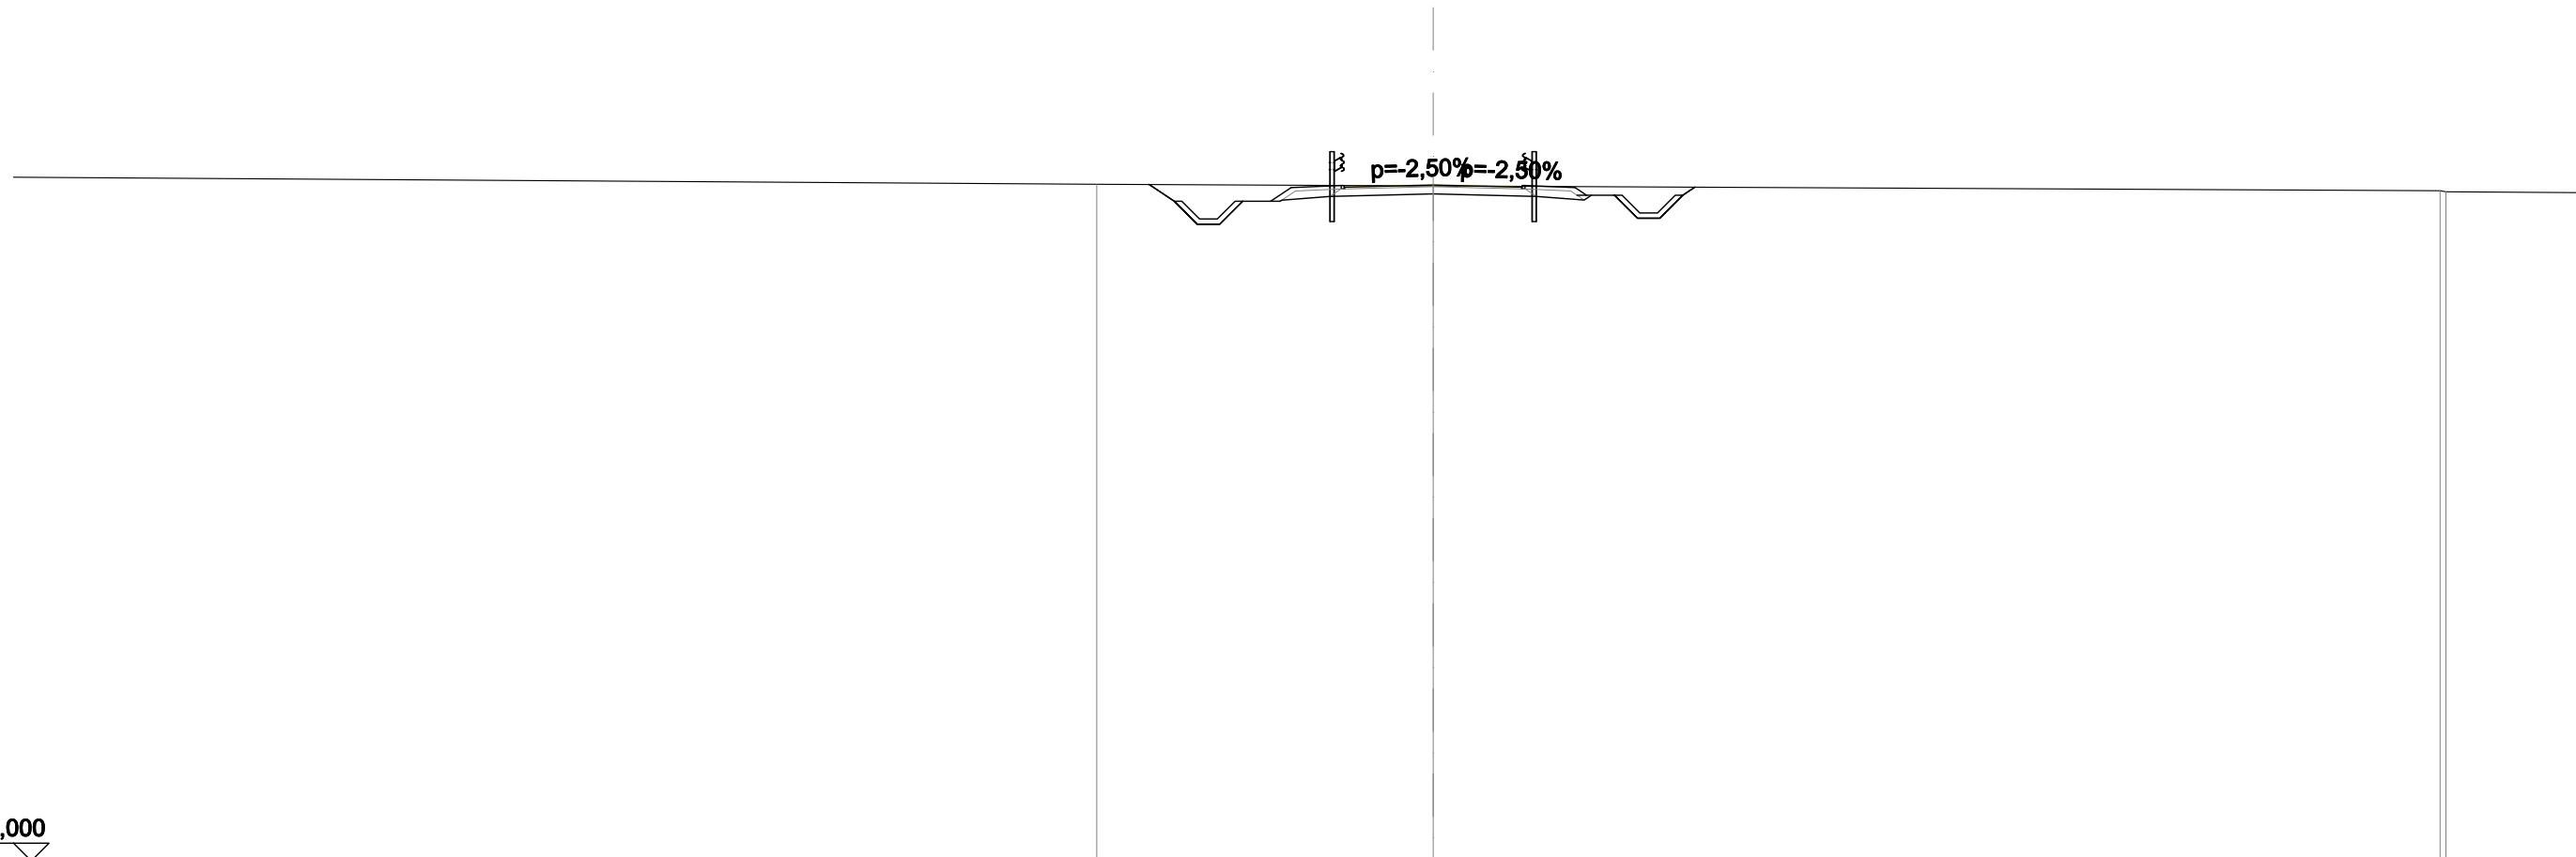

SCAVI E BONIFICHE	
STERRO	5,803 m²
RILEVATI	
RIEMPIMENTO ARGINELLO	0,555 m²
TERRENO VEGETALE	3,531 m
SOVRASTRUTTURA STRADALE	
STRATO DI USURA	3,708 m
STRATO DI FONDAZIONE	0,844 m²
MANUFATTI	
CANALETTA	0,658 m²
CORDOLO	0,018 m²


SEZIONE N.: 22
QT. PROGETTO: 18,879
DIST.PROG.: 420,000
DIST.PREC.: 20,000
DIST.SUCC.: 8,079
NOME ASSE: IN04 Km 3+560.34

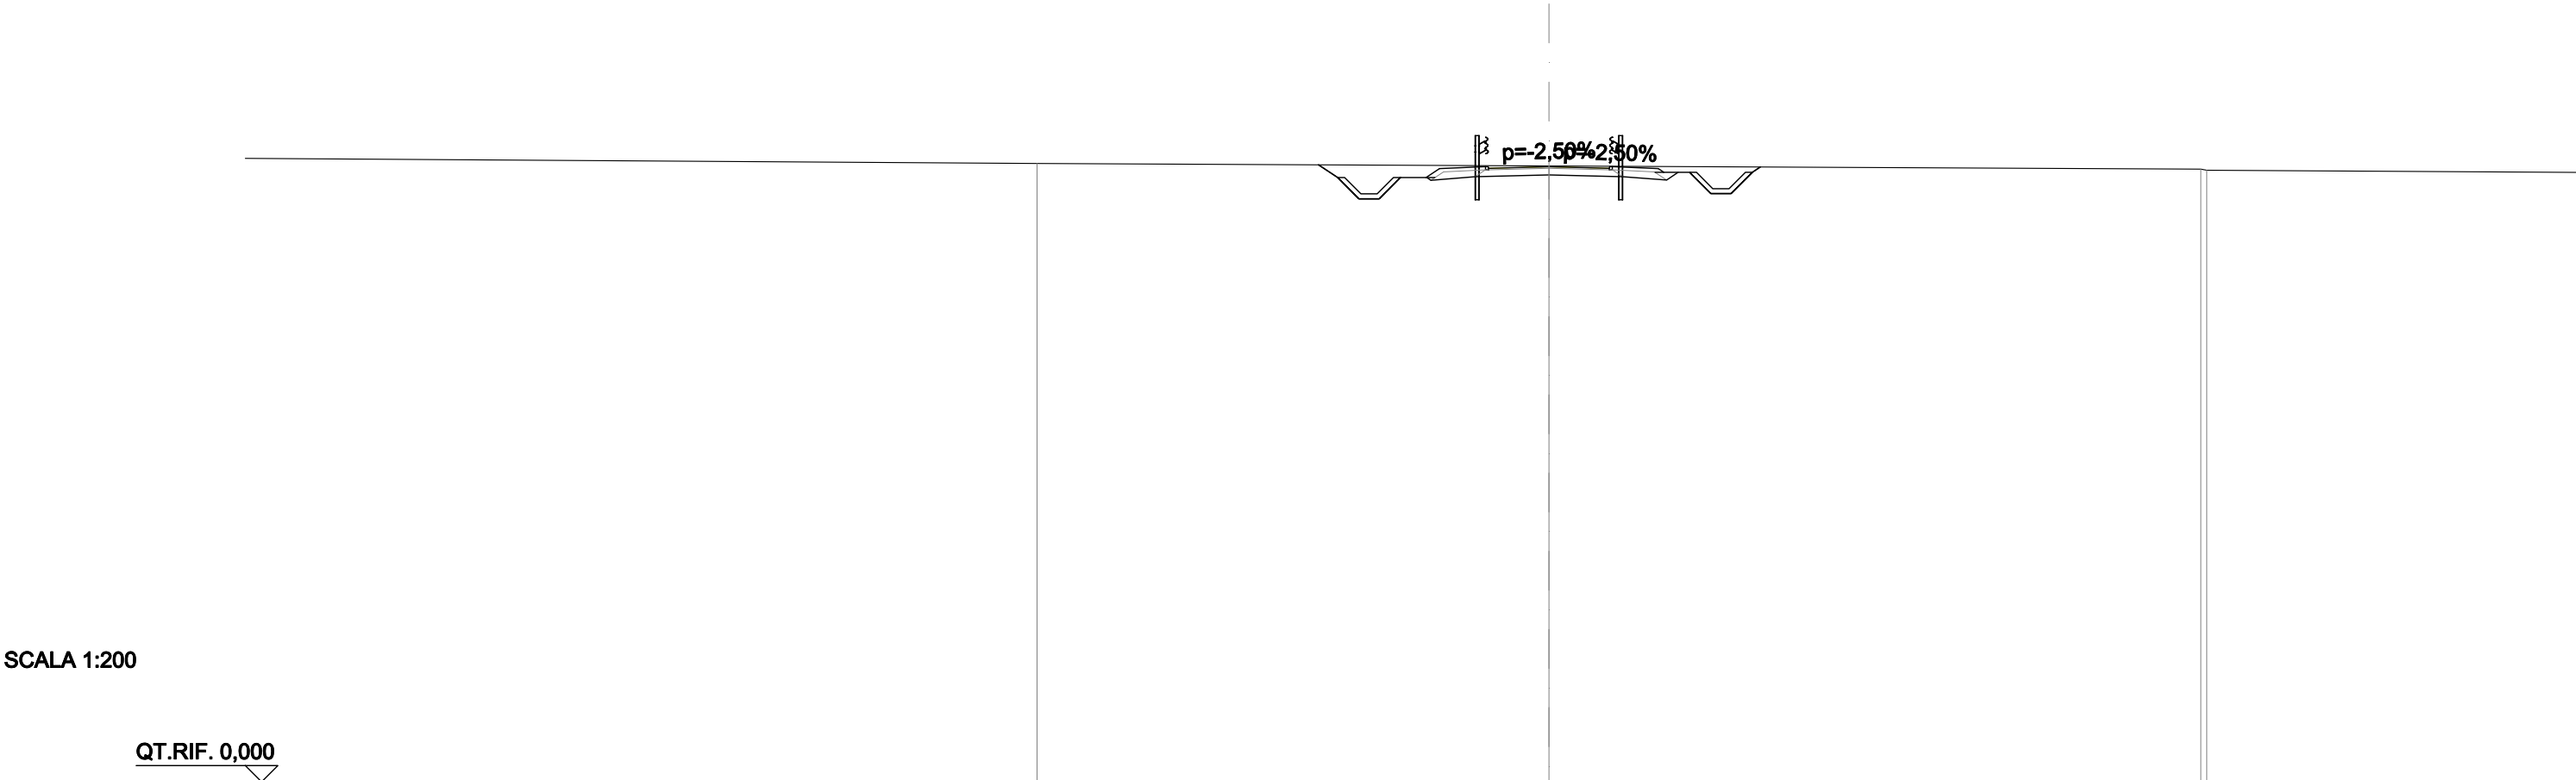

QUOTE PROGETTO STRATO SUP.	18,78 18,83 18,88 18,78 18,83	
QUOTE TERRENO	-18,98	-18,81 18,77
DISTANZE PARZIALI STRATO SUP.	0,79 1,41 1,85 1,85 1,41 0,79	
DISTANZE PROGETTO STRATO SUP.	-6,48 -5,83 -5,21 -4,56 -3,77 -3,35 -1,94 -1,85 0,00 1,85 1,94 3,35 4,32 4,97 5,59 6,24	
DISTANZE TERRENO	-15,71	20,00 20,19

SCAVI E BONIFICHE	
STERRO	5,449 m²
RILEVATI	
RIEMPIMENTO ARGINELLO	0,555 m²
TERRENO VEGETALE	3,509 m
SOVRASTRUTTURA STRADALE	
STRATO DI USURA	3,510 m
STRATO DI FONDAZIONE	0,804 m²
MANUFATTI	
CANALETTA	0,655 m²
CORDOLO	0,018 m²

SEZIONE N.: 23
QT. PROGETTO: 18,848
DIST.PROG.: 428,079
DIST.PREC.: 8,079
NOME ASSE: IN04 Km 3+560.34

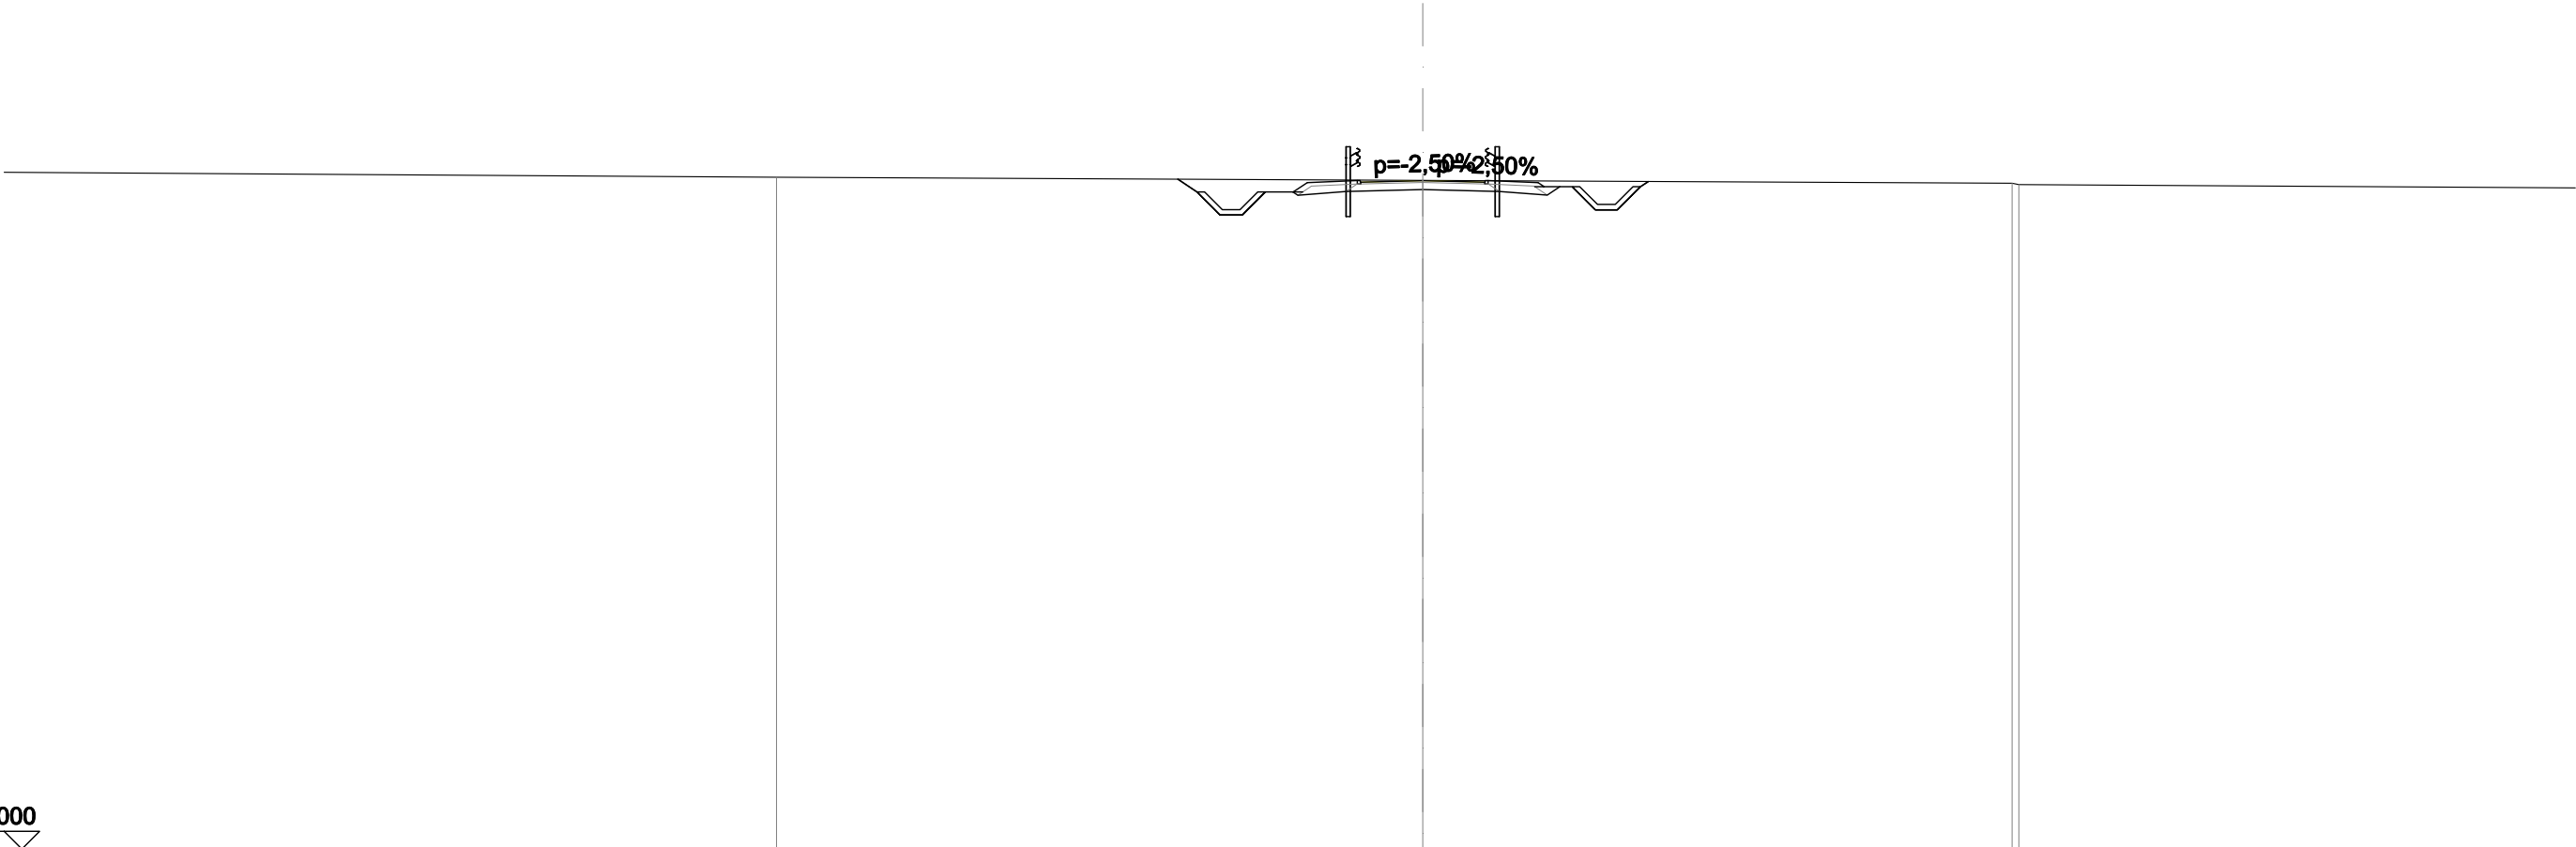

SCALA 1:200

QT.RIF. 0,000

QUOTE PROGETTO STRATO SUP.	18,75 18,80	18,85	18,75 18,80
QUOTE TERRENO	-18,95	18,86	18,77 18,74
DISTANZE PARZIALI STRATO SUP.	0,79 1,41 1,76	1,76	1,41 0,79
DISTANZE PROGETTO STRATO SUP.	-6,36 -5,71 -5,09 -4,44 -3,65 -3,26 -1,85 -1,76	0,00	1,76 1,85 3,26 4,22 4,87 5,49 6,14
DISTANZE TERRENO	-18,22	0,00	16,62 16,81