



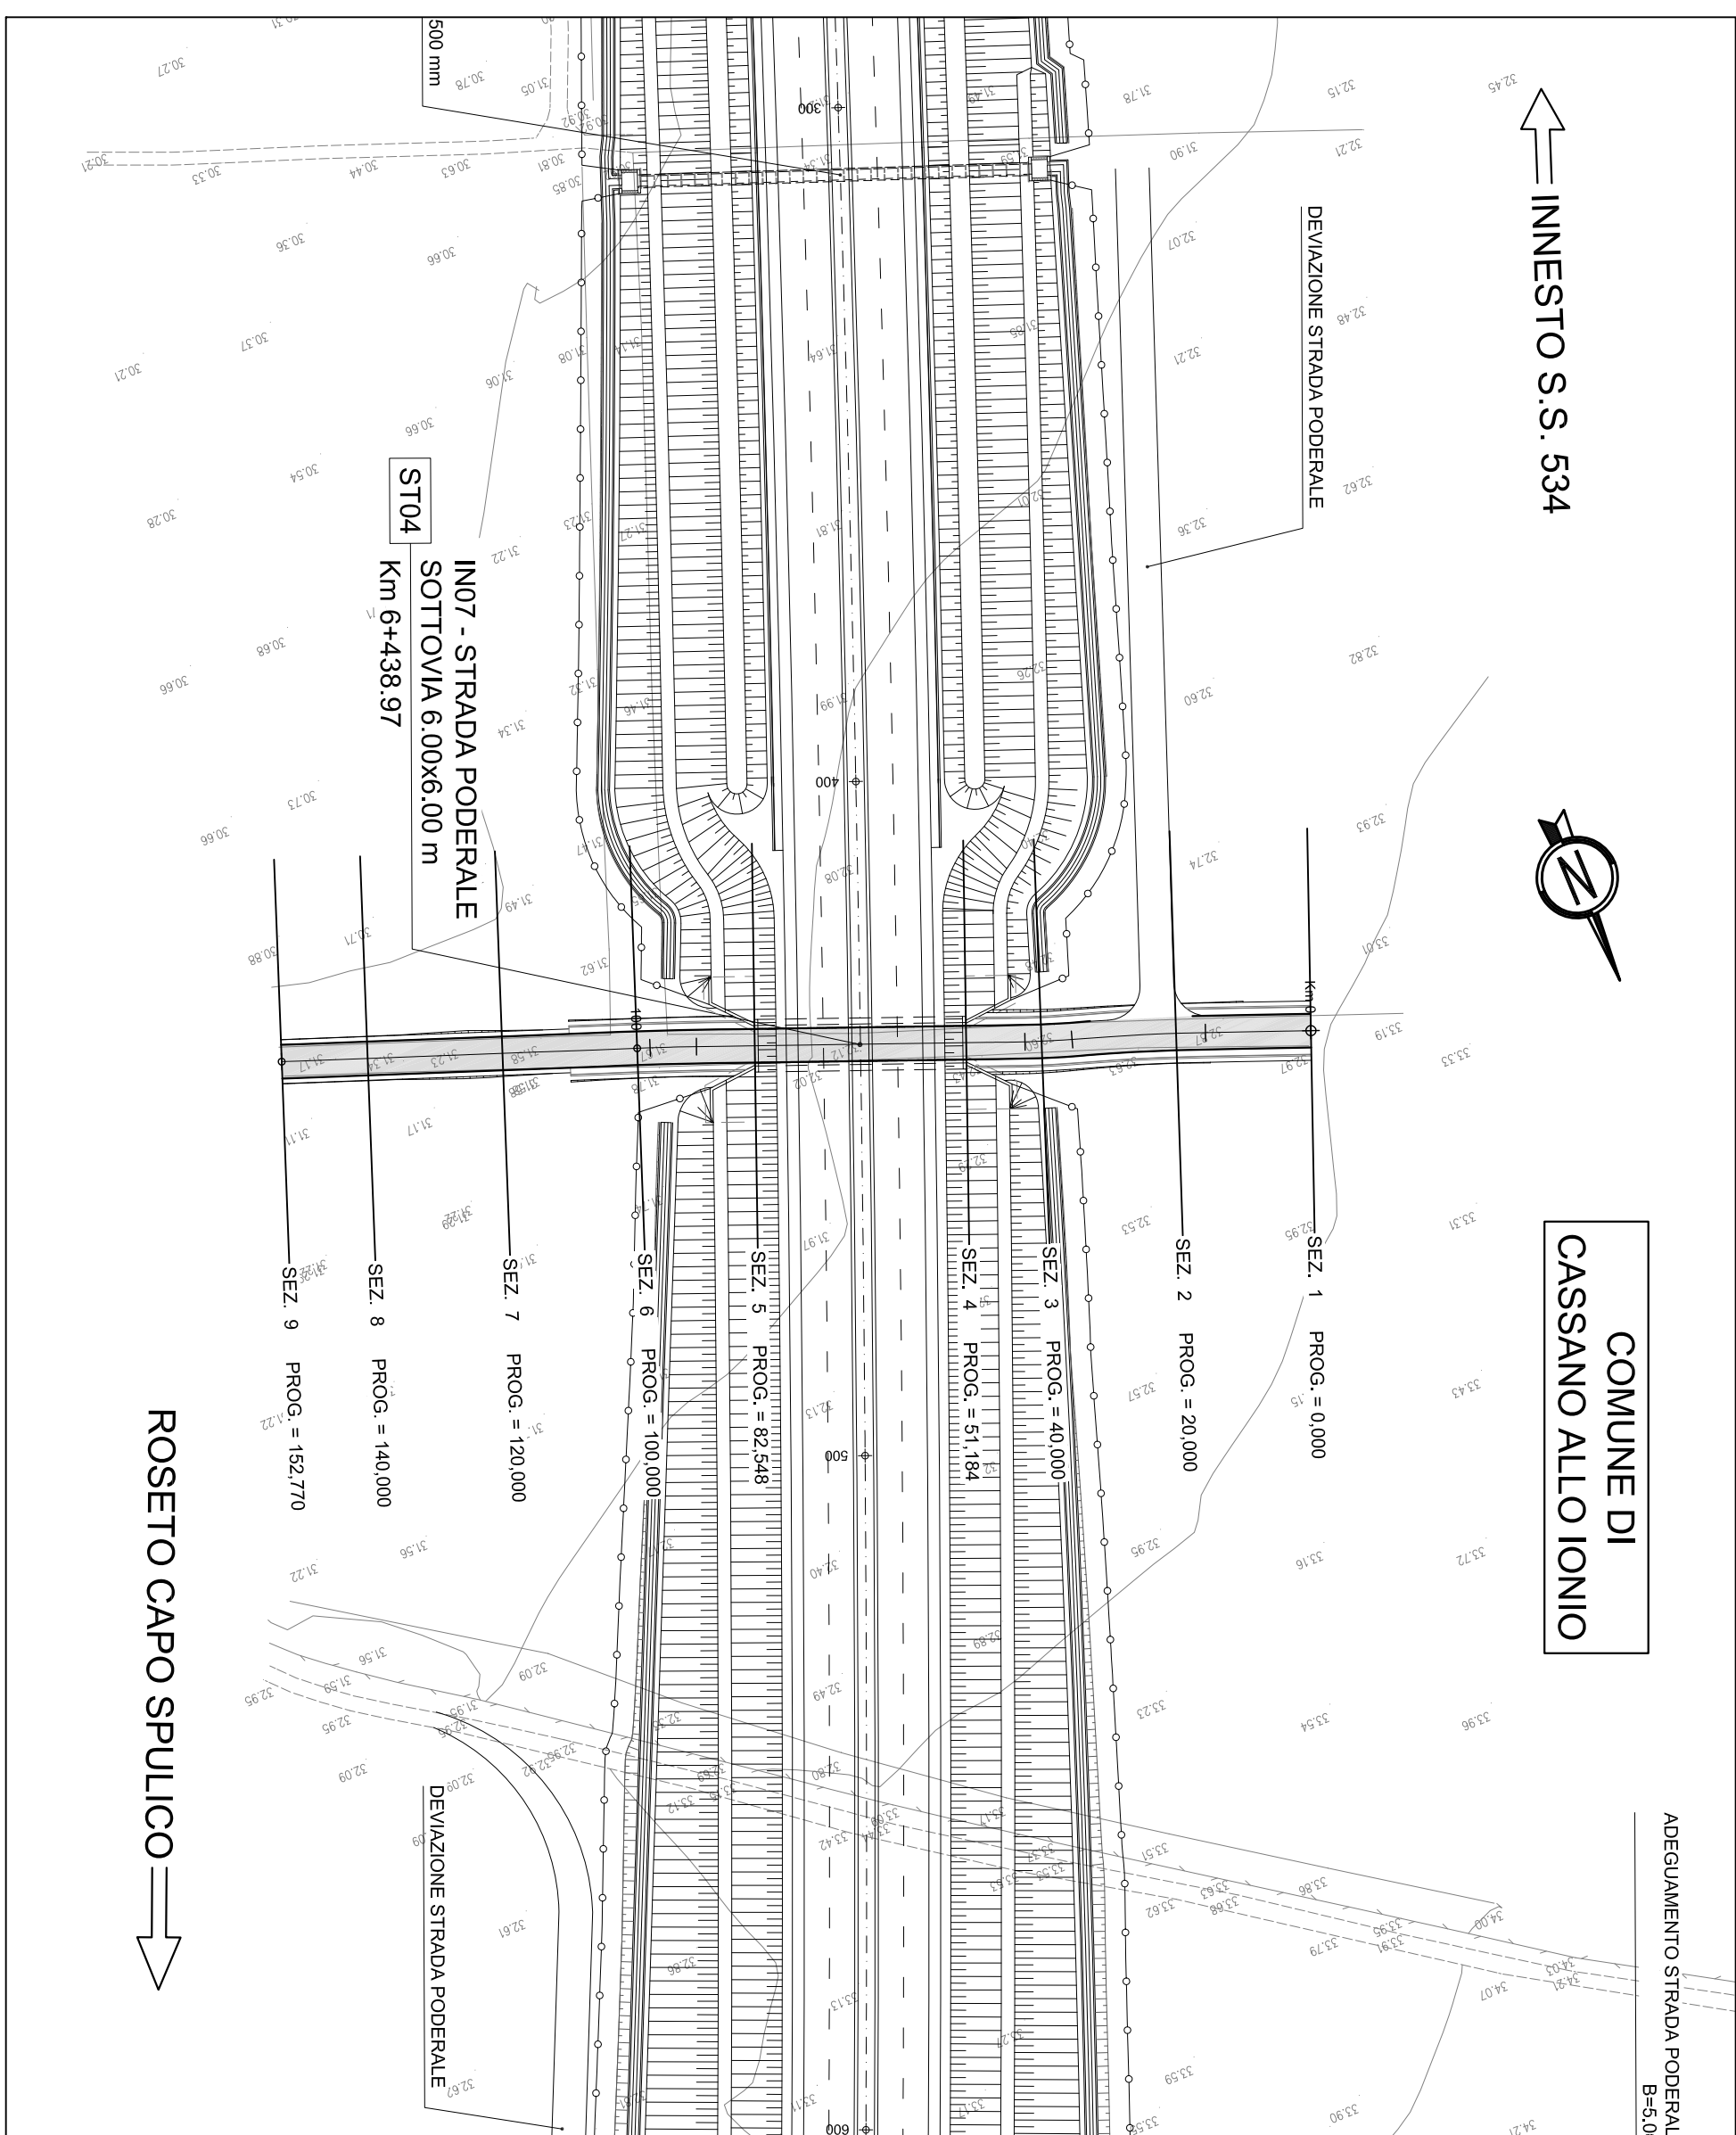

# PLANIMETRIA DI TRACCIAMENTO

Scala 1:1000

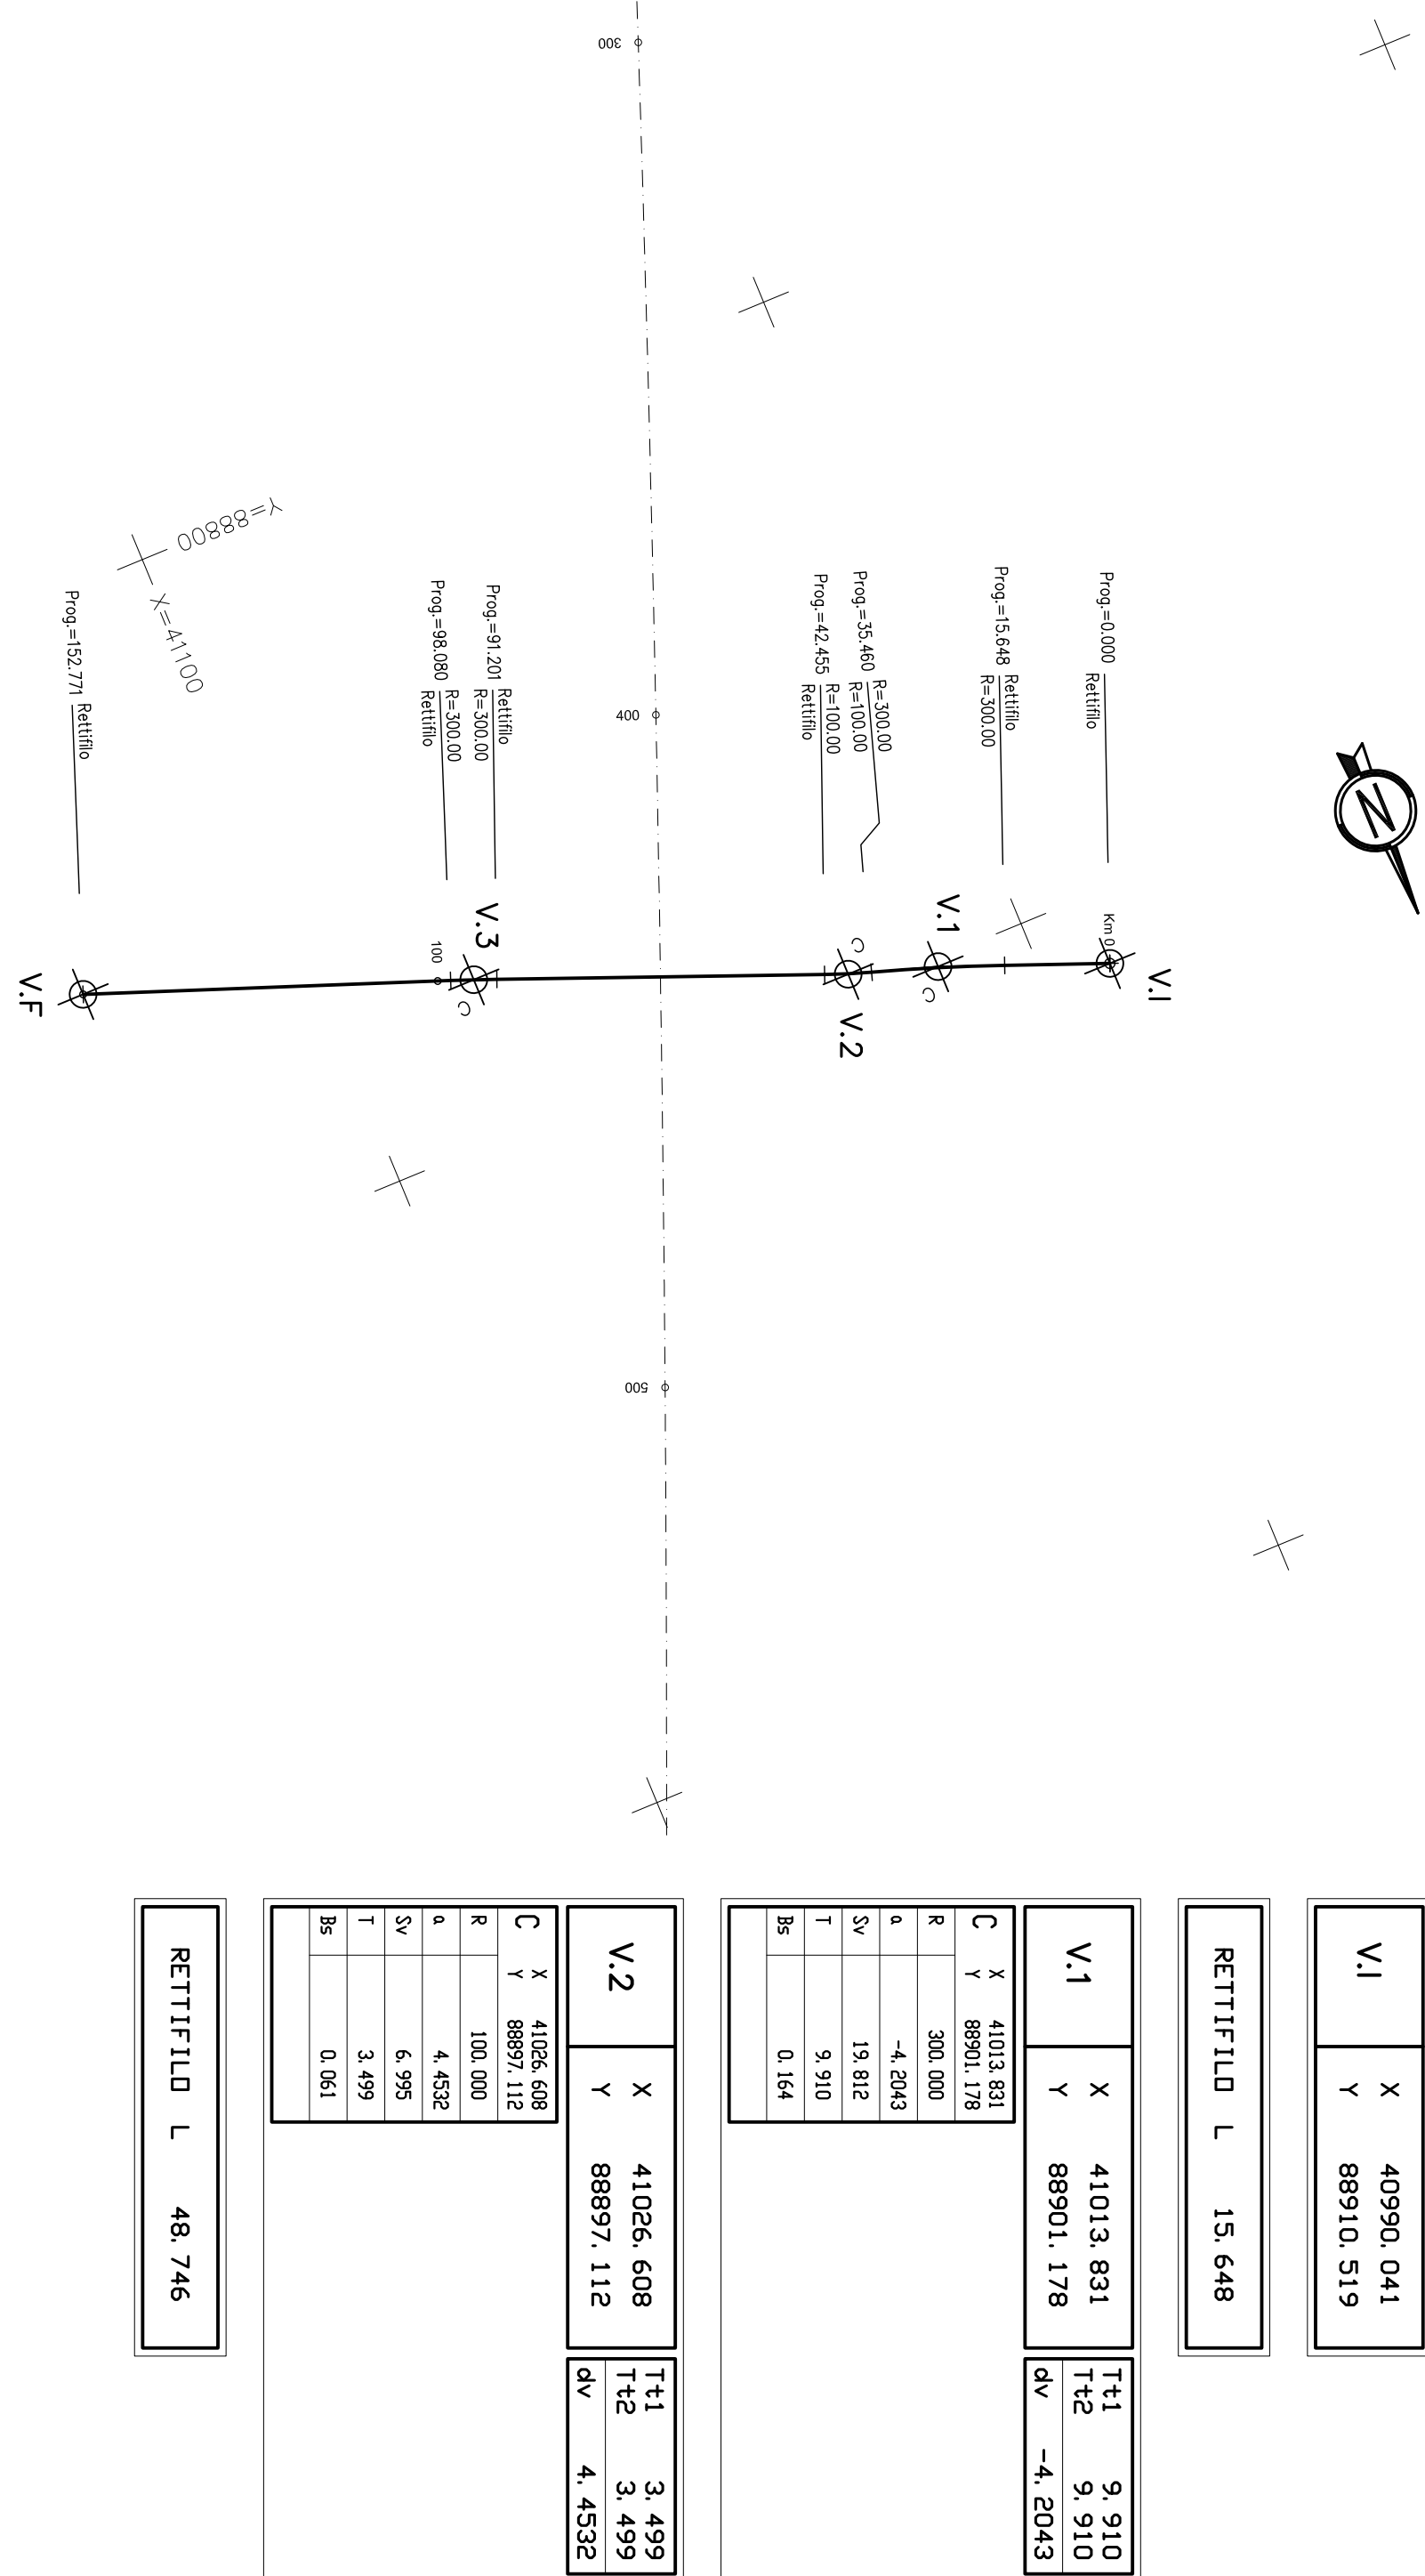

|     |   |           |
|-----|---|-----------|
| V.I | X | 40990.041 |
|     | Y | 88910.519 |

RETTIFILLO L 15.648

|     |   |           |     |         |
|-----|---|-----------|-----|---------|
| V.1 | X | 41013.831 | Tt1 | 9.910   |
|     | Y | 88901.178 | Tt2 | 9.910   |
|     |   |           | dv  | -4.2043 |

| C  | X | 41013.831 |
|----|---|-----------|
| Y  |   | 88301.178 |
| R  |   | 300.000   |
| a  |   | -4.2043   |
| Sv |   | 13.812    |
| T  |   | 9.910     |
| B5 |   | 0.164     |

|     |   |           |     |        |
|-----|---|-----------|-----|--------|
| V.2 | X | 41026.608 | Tt1 | 3.499  |
|     | Y | 88897.112 | Tt2 | 3.499  |
|     |   |           | dv  | 4.4532 |

|    |   |           |
|----|---|-----------|
| C  | X | 41026.608 |
|    | Y | 88897.112 |
| R  |   | 100.000   |
| Q  |   | 4.4532    |
| Sv |   | 6.995     |
| T  |   | 3.499     |
| Bs |   | 0.061     |

RETIFFILD L 48,746

|     |                                  |                                               |
|-----|----------------------------------|-----------------------------------------------|
| V.3 | X<br>41078.360<br>Y<br>88876.557 | Tt1<br>3.439<br>Tt2<br>3.439<br>dv<br>-1.4596 |
|-----|----------------------------------|-----------------------------------------------|



|    |   |           |
|----|---|-----------|
| C  | X | 41078.360 |
|    | Y | 88876.557 |
| R  |   | 300.000   |
| a  |   | -1.4596   |
| Sv |   | 6.878     |
| T  |   | 3.439     |
| Bs |   | 0.080     |

RETTIFILDO L 54.691


| V.F | X          | Y          |
|-----|------------|------------|
|     | 41132, 862 | 88856, 343 |



scala 1:1000/1:100

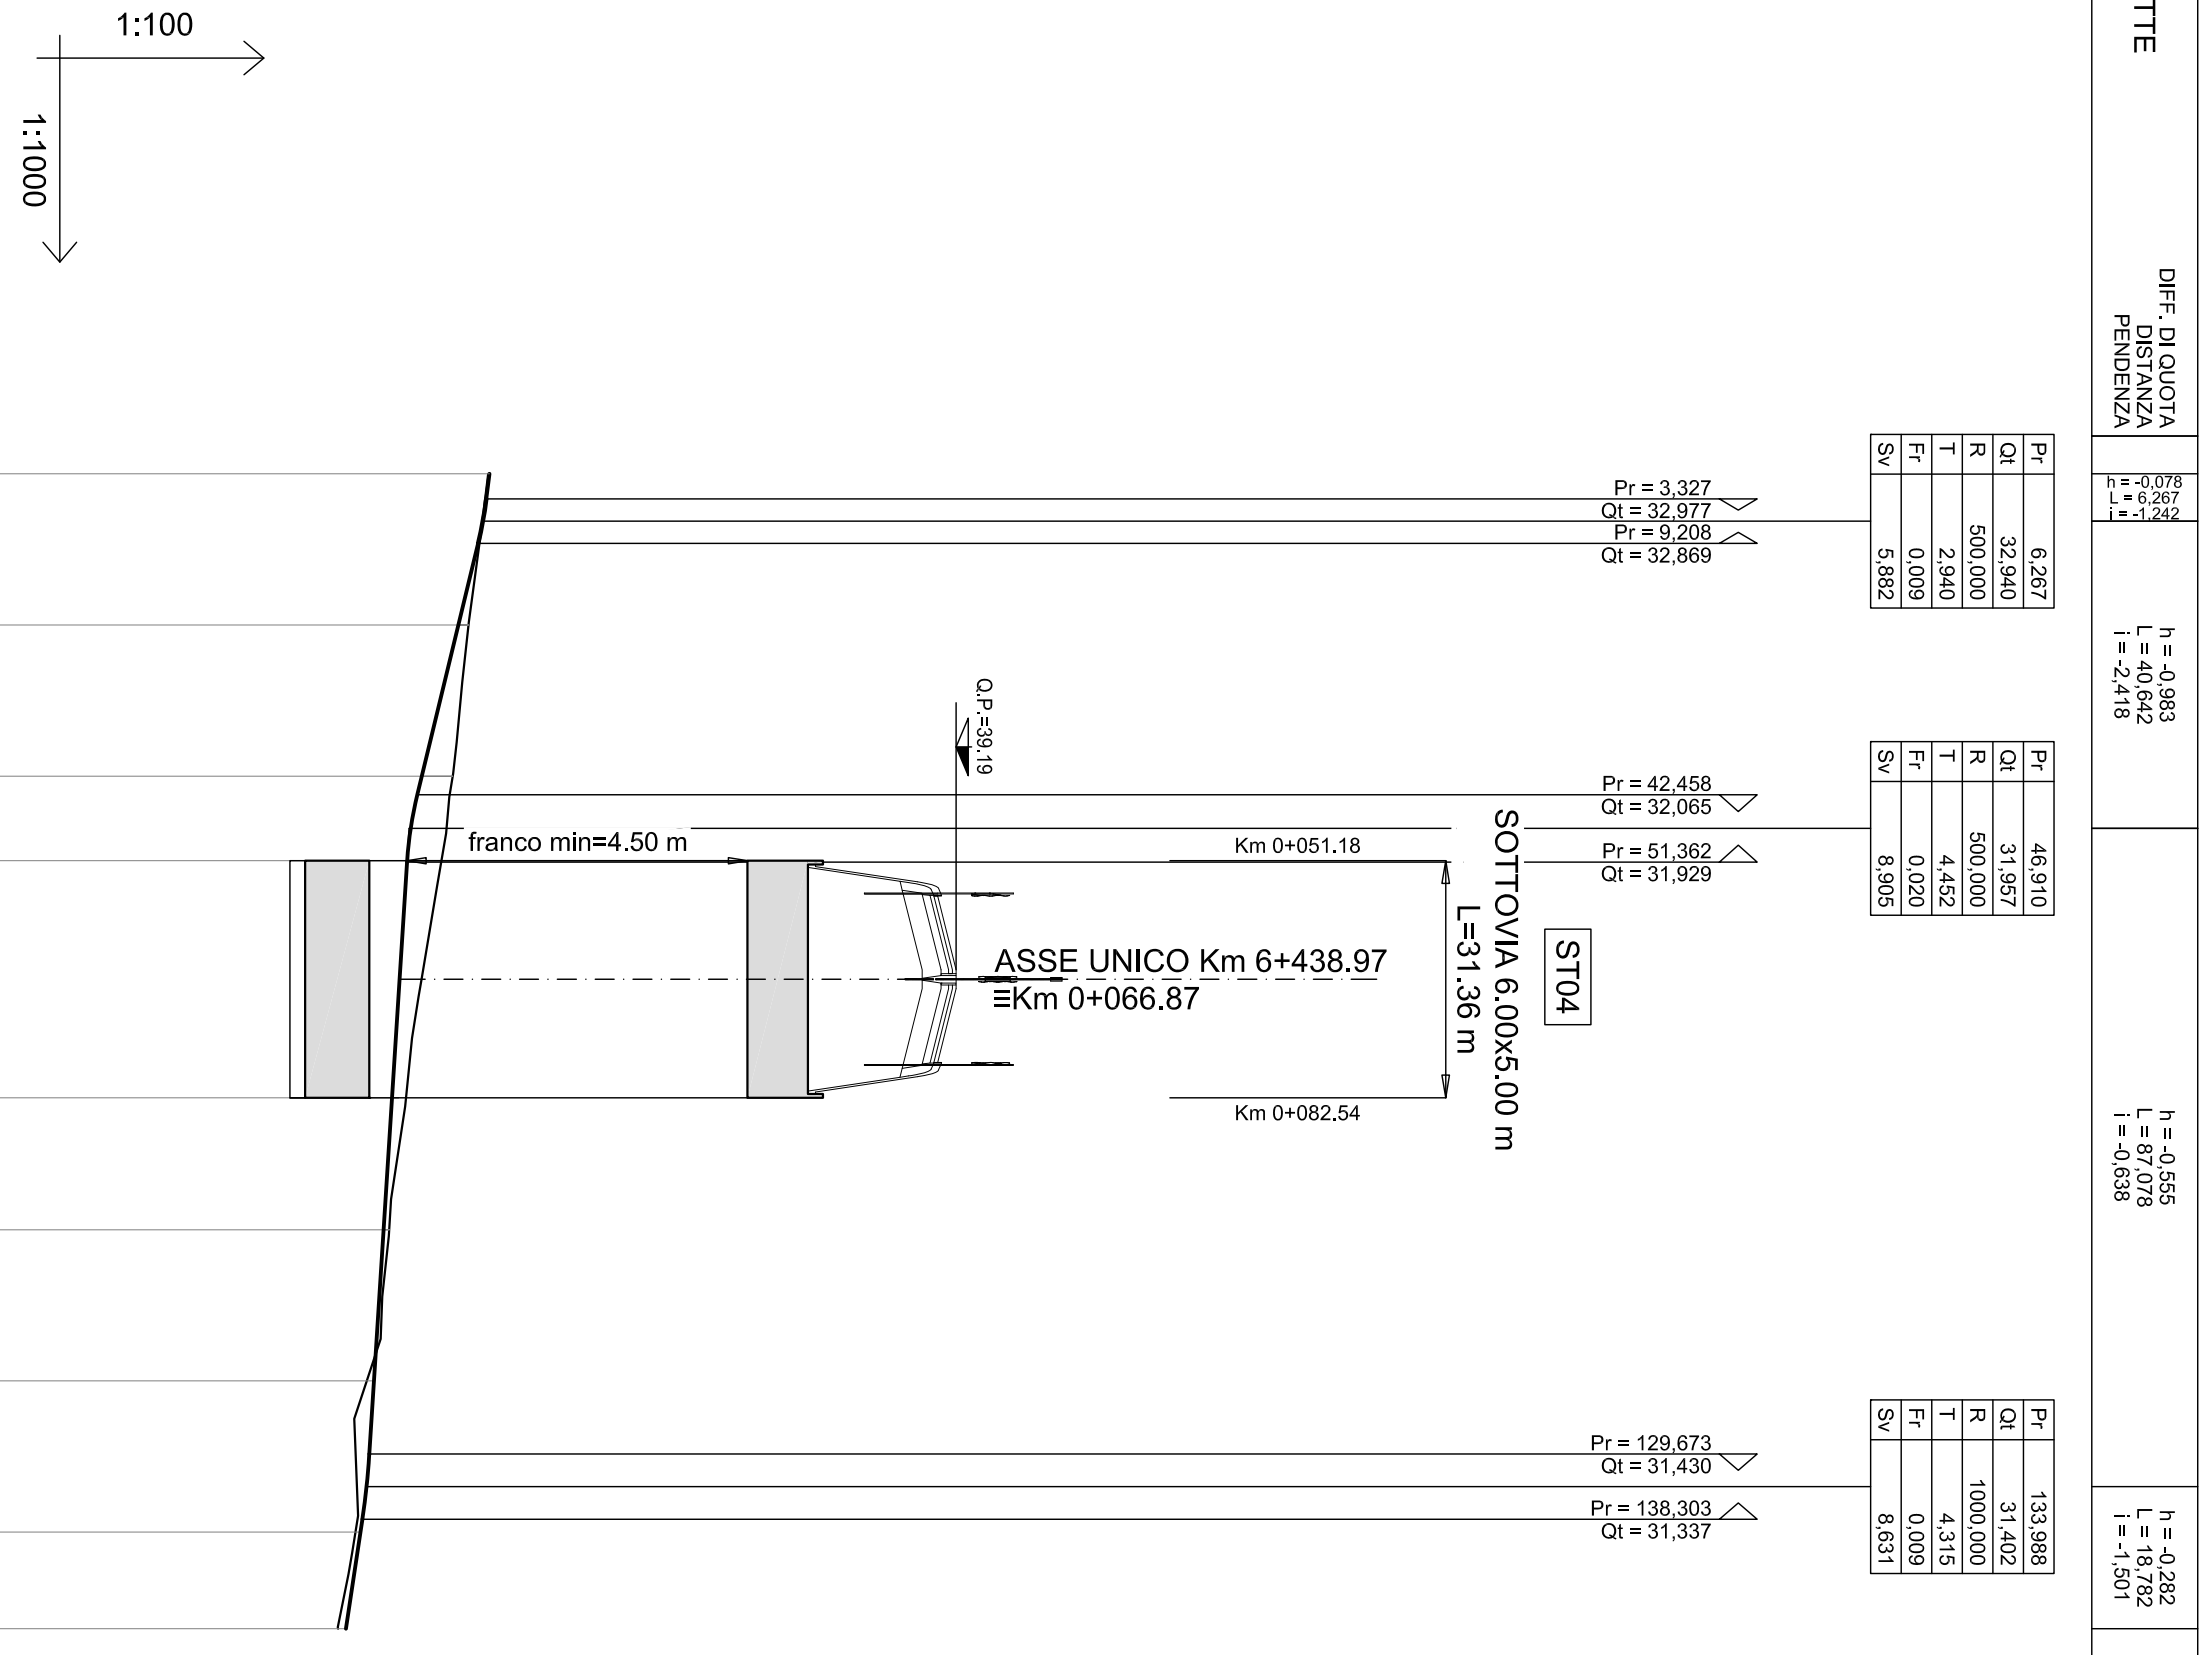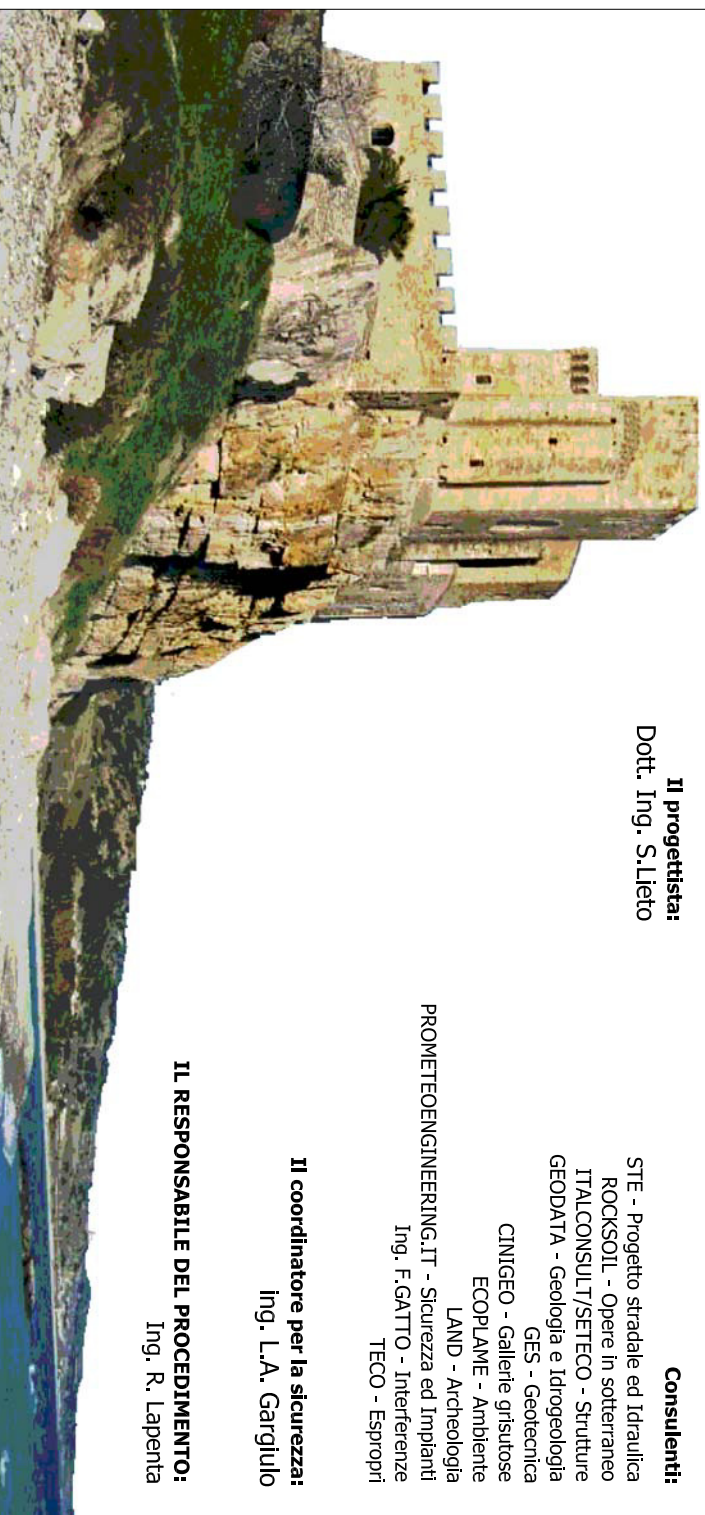[illegible]

| Codice Progetto: |            |  |  |  |  | Codice Elaborato: |  |  |  |  |  |  |  |                     |  |  |  |  |  |  |  |
|------------------|------------|--|--|--|--|-------------------|--|--|--|--|--|--|--|---------------------|--|--|--|--|--|--|--|
| Ser.             | Data       |  |  |  |  | Direzione         |  |  |  |  |  |  |  | Realizzato          |  |  |  |  |  |  |  |
|                  |            |  |  |  |  | Emissione         |  |  |  |  |  |  |  | Verificato          |  |  |  |  |  |  |  |
|                  |            |  |  |  |  | Revisione         |  |  |  |  |  |  |  | Inq. di R.M.        |  |  |  |  |  |  |  |
| A                | 28/04/2017 |  |  |  |  |                   |  |  |  |  |  |  |  | Inq. D. Di Nanno    |  |  |  |  |  |  |  |
| B                | 15/04/2019 |  |  |  |  |                   |  |  |  |  |  |  |  | Inq. P.R. La Camera |  |  |  |  |  |  |  |
|                  |            |  |  |  |  |                   |  |  |  |  |  |  |  | Inq. S. Lupo        |  |  |  |  |  |  |  |
|                  |            |  |  |  |  |                   |  |  |  |  |  |  |  |                     |  |  |  |  |  |  |  |
|                  |            |  |  |  |  |                   |  |  |  |  |  |  |  |                     |  |  |  |  |  |  |  |
|                  |            |  |  |  |  |                   |  |  |  |  |  |  |  |                     |  |  |  |  |  |  |  |

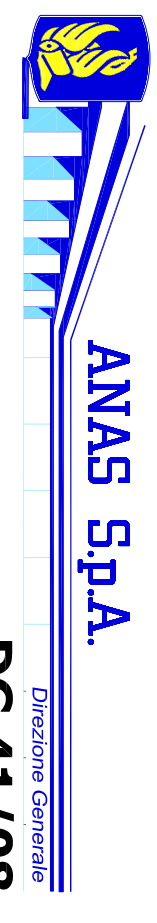

**DG 41/08**  
LAVORI DI COSTRUZIONE DEL 3° MEGALOTTO DELLA S.S. 106 JONICA - CAT. B -  
DALL'INNESTO CON LA S.S. 534 (km 365+100) A ROSETTO CAPO SPULICO (km 400+000)  
**PROGETTO ESECUTIVO**

VIABILITA' INTERFERITA

Viabilità sottovia al km 6+438,9/  
Planimetria di progetto, di tracciamento e profilo longitudinale

**CONTRAENTE GENERALE:**

**SIRJO S.C.p.A.**  
società di Progettazione

**Presidente**  
Dott. Arch. Maria Elena Cuzzocrea

**PROGETTAZIONE:**



**salini  
impregilo**

**Consulenti:**

STE - Progetto stradale ed Idraulica

GES - Geotecnica

LAND - Archeologia

TECO - Esprespr

Ing. L.A. Gargiulo

**RESPONSABILE DEL PROCEDIMENTO:**[illegible]

☐ ☐ ☐ ☐ ☐

|           |  |
|-----------|--|
| Approvato |  |
|-----------|--|

[illegible]