


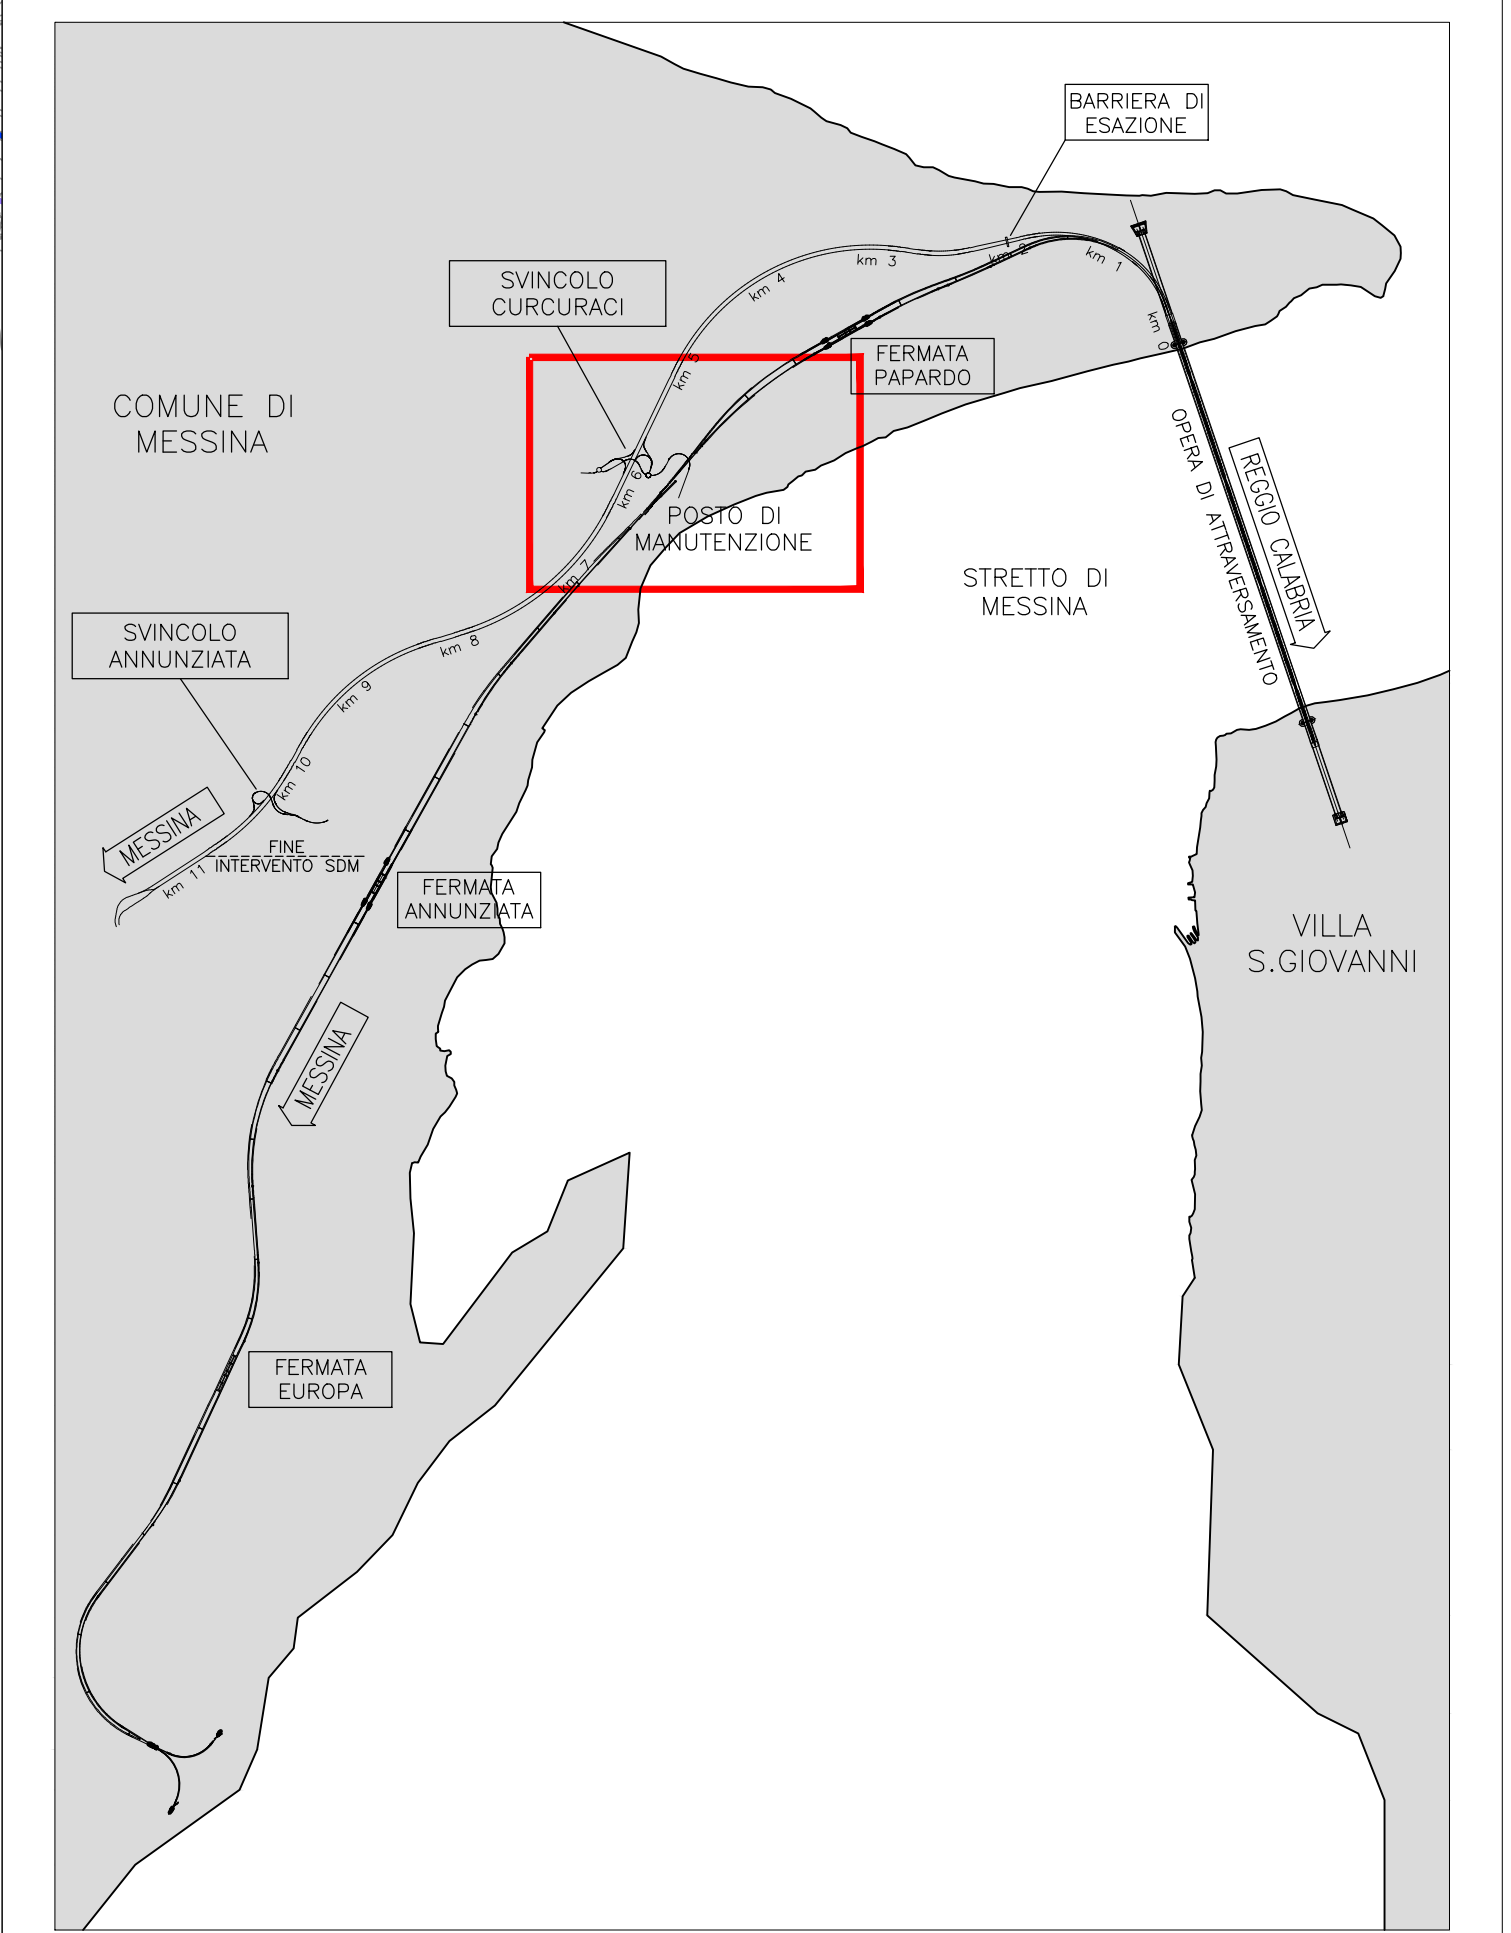

NOTE GENERALI



LEGENDA

- IMP. TELEFONICI F.O. R.T.N. (INTERRATE)
- IMP. TELEFONICI F.O. REGIONALE (INTERRATE)
- IMP. TELEFONICI F.O. WIND (INTERRATE)
- IMP. TELEFONICI RAME (INTERRATE)
- IMP. TELEFONICI RAME (AEREO)
- IMP. TELEFONIA MOBILE TELECOM ITALIA
- IMP. TELEFONIA MOBILE VODAFONE
- IMP. TELEFONIA MOBILE WIND
- - - LIMITE AREE DI CANTIERE

Identificativo	Progressiva Tracciato Ferroviario/stradale	Ente Appartenenza	Descrizione
S TCS A 000 (TELEFONIA ED IMPIANTI TELEFONICI IN CAVO SOTTERRANEO)			
S TCS A 023	5+000 S+100	TELECOM ITALIA - AOL SIC-EST NDO	Interferenza della rete telefonica con la galleria Faro
S TCS F 000 (TELEFONIA ED IMPIANTI TELEFONICI IN CAVO SOTTERRANEO)			
S TCS F 015	4+100	TELECOM ITALIA - AOL SIC-EST NDO	Interferenza della rete telefonica con il tracciato ferroviario
S TLA A 000 (TELEFONIA ED IMPIANTI TELEFONICI IN LINEA AEREA)			
S TLA A 005	5+900	TELECOM ITALIA - AOL SIC-EST NDO	Interferenza della rete telefonica con il tracciato autostradale in corrispondenza dello svincolo Curcuraci
S TLA A 017	5+900	TELECOM ITALIA - AOL SIC-EST NDO	Interferenza della rete telefonica con il tracciato autostradale in corrispondenza dello svincolo Curcuraci
S TLA F 000 (TELEFONIA ED IMPIANTI TELEFONICI IN LINEA AEREA)			
S TLA F 005	5+100	TELECOM ITALIA - AOL SIC-EST NDO	Interferenza della rete telefonica con il tracciato ferroviario

Stretto di Messina
Concessionario per la progettazione, redazione e gestione del collegamento stabile tra le Sicile e il Continente (Operatore di Rete pubblica) (Legge n° 110 del 17 dicembre 1987, modificata dal D.Lgs. n° 114 del 24 aprile 2002)

PONTE SULLO STRETTO DI MESSINA
PROGETTO DEFINITIVO

EUROLINK S.C.p.A.
 IMPREGILO S.p.A. (Mandatante)
 SOCIETA' ITALIANA PER CONDOTTE D'ACQUA S.p.A. (Mandatante)
 COOPERATIVA MISURATORI E CEMENTISTI - C.M.C. di Ravenna Soc. Coop. a.r.l. (Mandatante)
 SACVR S.A.U. (Mandatante)
 ISHIKAWAJIMA - HANJIMA HEAVY INDUSTRIES CO. Ltd. (Mandatante)
 A.C.I. S.C.P.A. - CONSORZIO STABILE (Mandatante)

IL PROGETTISTA Dott. Ing. E. Pagani Ordine Ingegneri Milano n° 15408	IL CONTRINTE GENERALE Project Manager (Ing. P.P. Marchesetti)	STRETTO DI MESSINA Direttore Generale e (Ing. G. Fiammenghi)	STRETTO DI MESSINA Amministratore Delegato (Dott. P. Cucci)
---	---	--	---

COLLEGAMENTI VERSANTE SICILIA S10034_F0
 INTERFERENZE CENSIMENTO
 AEREE-TELEFONIA E IMPIANTI TELEFONICI
 PLANIMETRIA INTERFERENZE IMPIANTI TELEFONICI
 IN : FO REGIONALE, FO RTN, MOBILE E RAME - TAV. 4/13

CODICE C G 0 0 0 0 P P 6 B S I C R 8 I T 0 0 0 0 0 0 4 F 0		SCALA 1:2000	
REV.	DATA	DESCRIZIONE EMMISSIONE FINALE	REDAZIONE U.T. ELK
1	20/06/2011		
			VERIFICATO Trasmonte
			APPROVATO Pagani

NOME DEL FILE: S10034_F0.dwg