



DG 41/08

LAVORI DI COSTRUZIONE DEL 3° MEGALOTTO DELLA S.S. 106 JONICA - CAT. B -
DALL'INNESTO CON LA S.S. 534 (km 365+150) A ROSETO CAPO SPULICO (km 400+000)

PROGETTO ESECUTIVO

VIABILITÀ INTERFERITA

Viabilità sottovia al km 6+438,97

Sezioni trasversali

CONTRAENTE GENERALE:

Società di Progetto

SIRJO S.C.p.A.

Presidente:

Dott. Arch. Maria Elena Cuzzocrea

PROGETTAZIONE :



Il progettista:

Dott. Ing. S.Lieto

Consulenti:

STE - Progetto stradale ed Idraulica

ROCKSOIL - Opere in sotterraneo

ITALCONSULT/SETECO - Strutture

GEODATA - Geologia e Idrogeologia

GES - Geotecnica

CINIGEO - Gallerie grisuose

ECOPLAME - Ambiente

LAND - Archeologia

LAND - Archeologia
Sicurezza ed Impianti

PROMETEOENGINEERING.IT - Sicurezza ed Impianti

Ing. F.GATTO - Interferenze


TECO - Espropri

Il coordinatore per la sicurezza:

ing. L.A. Gargiulo

IL RESPONSABILE DEL PROCEDIMENTO:

Ing. R. Lapenta

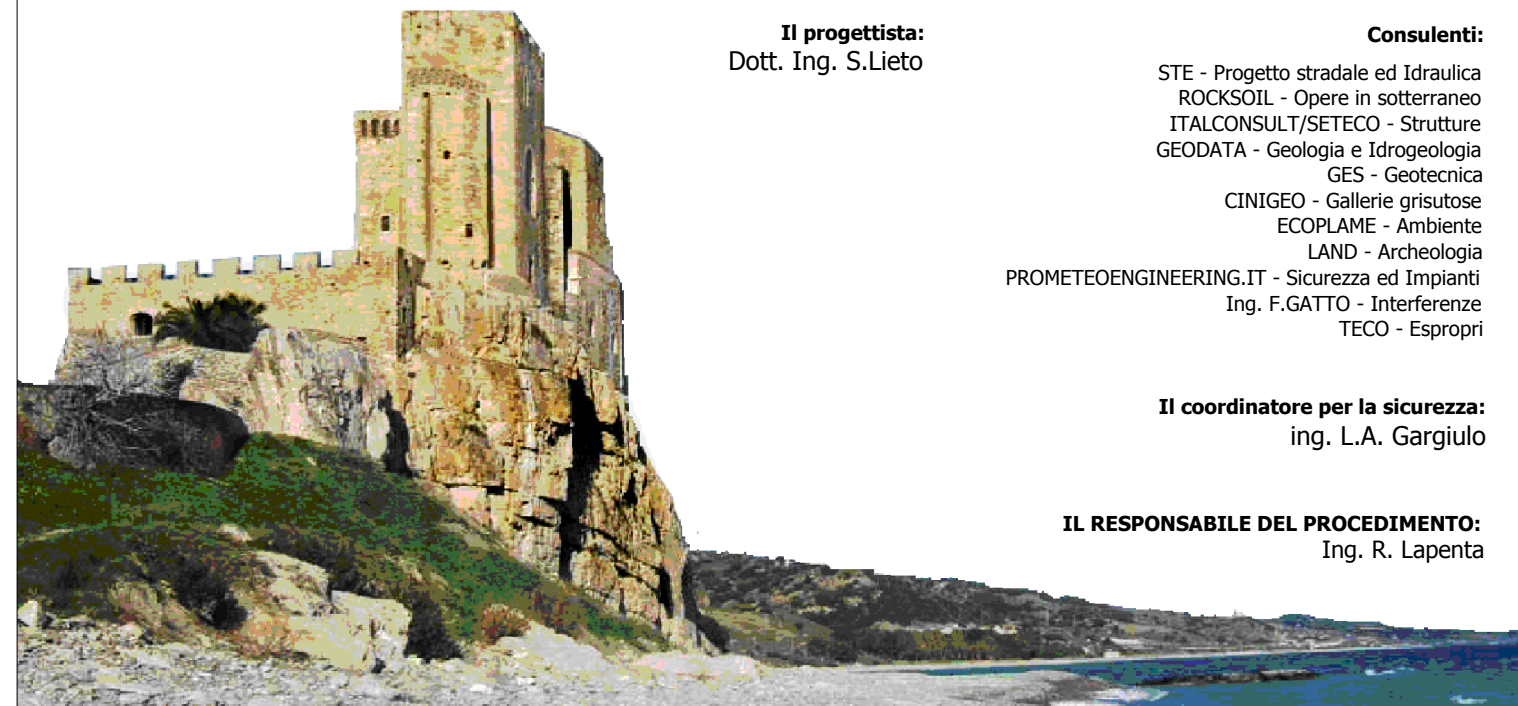

Rep.: -

Scala di rappresentazione: 1:200

Codice Progetto:

Codice Elaborato:

L	O	7	1	6	C	E	1	9	0	1
---	---	---	---	---	---	---	---	---	---	---

T	0	1	I	N	0	7	T	R	A	S	Z	0	1	B
---	---	---	---	---	---	---	---	---	---	---	---	---	---	---

Rev.	Data	Descrizione	Redatto	Verificato	Approvato
A	28.04.2017	Emissione	Ing. D. Di Renzo	Ing. F.M. La Camera	Ing. E. Campa
B	15.04.2019	Revisione	Ing. D. Di Renzo	Ing. F.M. La Camera	Ing. S. Lieto

SCAVI E BONIFICHE	
STERRO	2,118 m²
RILEVATI	
RILEVATO	0,027 m²
TERRENO VEGETALE	1,698 m
SOVRASTRUTTURA STRADALE	
STRATO DI USURA	5,000 m
STRATO DI FONDAZIONE	1,000 m²
MANUFATTI	
CANALETTA	0,838 m²

SEZIONE N.: 1
QT. PROGETTO: 33,018
DIST.PROG.: 0,000
DIST.SUCC.: 20,000
NOME ASSE: IN07 Km 6+438.97

SCALA 1:200

QT.RIF. 15,000

QUOTE PROGETTO STRATO SUP.	32,95 32,9633,0232,95 32,96									
QUOTE TERRENO	-32,96			-32,98	33,00	-33,03		33,00		-32,89
DISTANZE PARZIALI STRATO SUP.		0,65	1,00	2,50	2,50	1,00	0,65			
DISTANZE PROGETTO STRATO SUP.		-4,60	-3,75	-2,50	0,00	-2,50	-3,50	-4,40	4,54	
DISTANZE TERRENO	-20,00			-2,11	0,00	-2,23		-6,84		-20,00

SCAVI E BONIFICHE	
STERRO	6,233 m²
RILEVATI	
TERRENO VEGETALE	2,386 m
SOVRASTRUTTURA STRADALE	
STRATO DI USURA	5,000 m
STRATO DI FONDAZIONE	1,000 m²
MANUFATTI	
CANALETTA	0,838 m²

SEZIONE N.: 3
QT. PROGETTO: 32,125
DIST.PROG.: 40,000
DIST.PREC.: 20,000
DIST.SUCC.: 11,184
NOME ASSE: IN07 Km 6+438.97


SCALA 1:200

QT.RIF. 15,000

QUOTE PROGETTO STRATO SUP.	32,05 32,0632,1232,05 32,06											
QUOTE TERRENO	-32,37	32,50		32,53	32,57	-32,48			-32,43			
DISTANZE PARZIALI STRATO SUP.	0,65		1,00	2,50	2,50	1,00	0,65					
DISTANZE PROGETTO STRATO SUP.	-4,81	-3,75	-2,50	0,00	-2,50	-3,50	-4,40	-4,89				
DISTANZE TERRENO	-20,00	-2,44		0,00	-2,52	-10,87			-20,00			

SCAVI E BONIFICHE	
STERRO	3,084 m²
RILEVATI	
TERRENO VEGETALE	1,305 m
SOVRASTRUTTURA STRADALE	
STRATO DI USURA	5,000 m
STRATO DI FONDAZIONE	1,000 m²
MANUFATTI	
CANALETTA	0,838 m²

SEZIONE N.: 5
QT. PROGETTO: 31,730
DIST.PROG.: 82,548
DIST.PREC.: 31,364
DIST.SUCC.: 17,452
NOME ASSE: IN07 Km 6+438.97

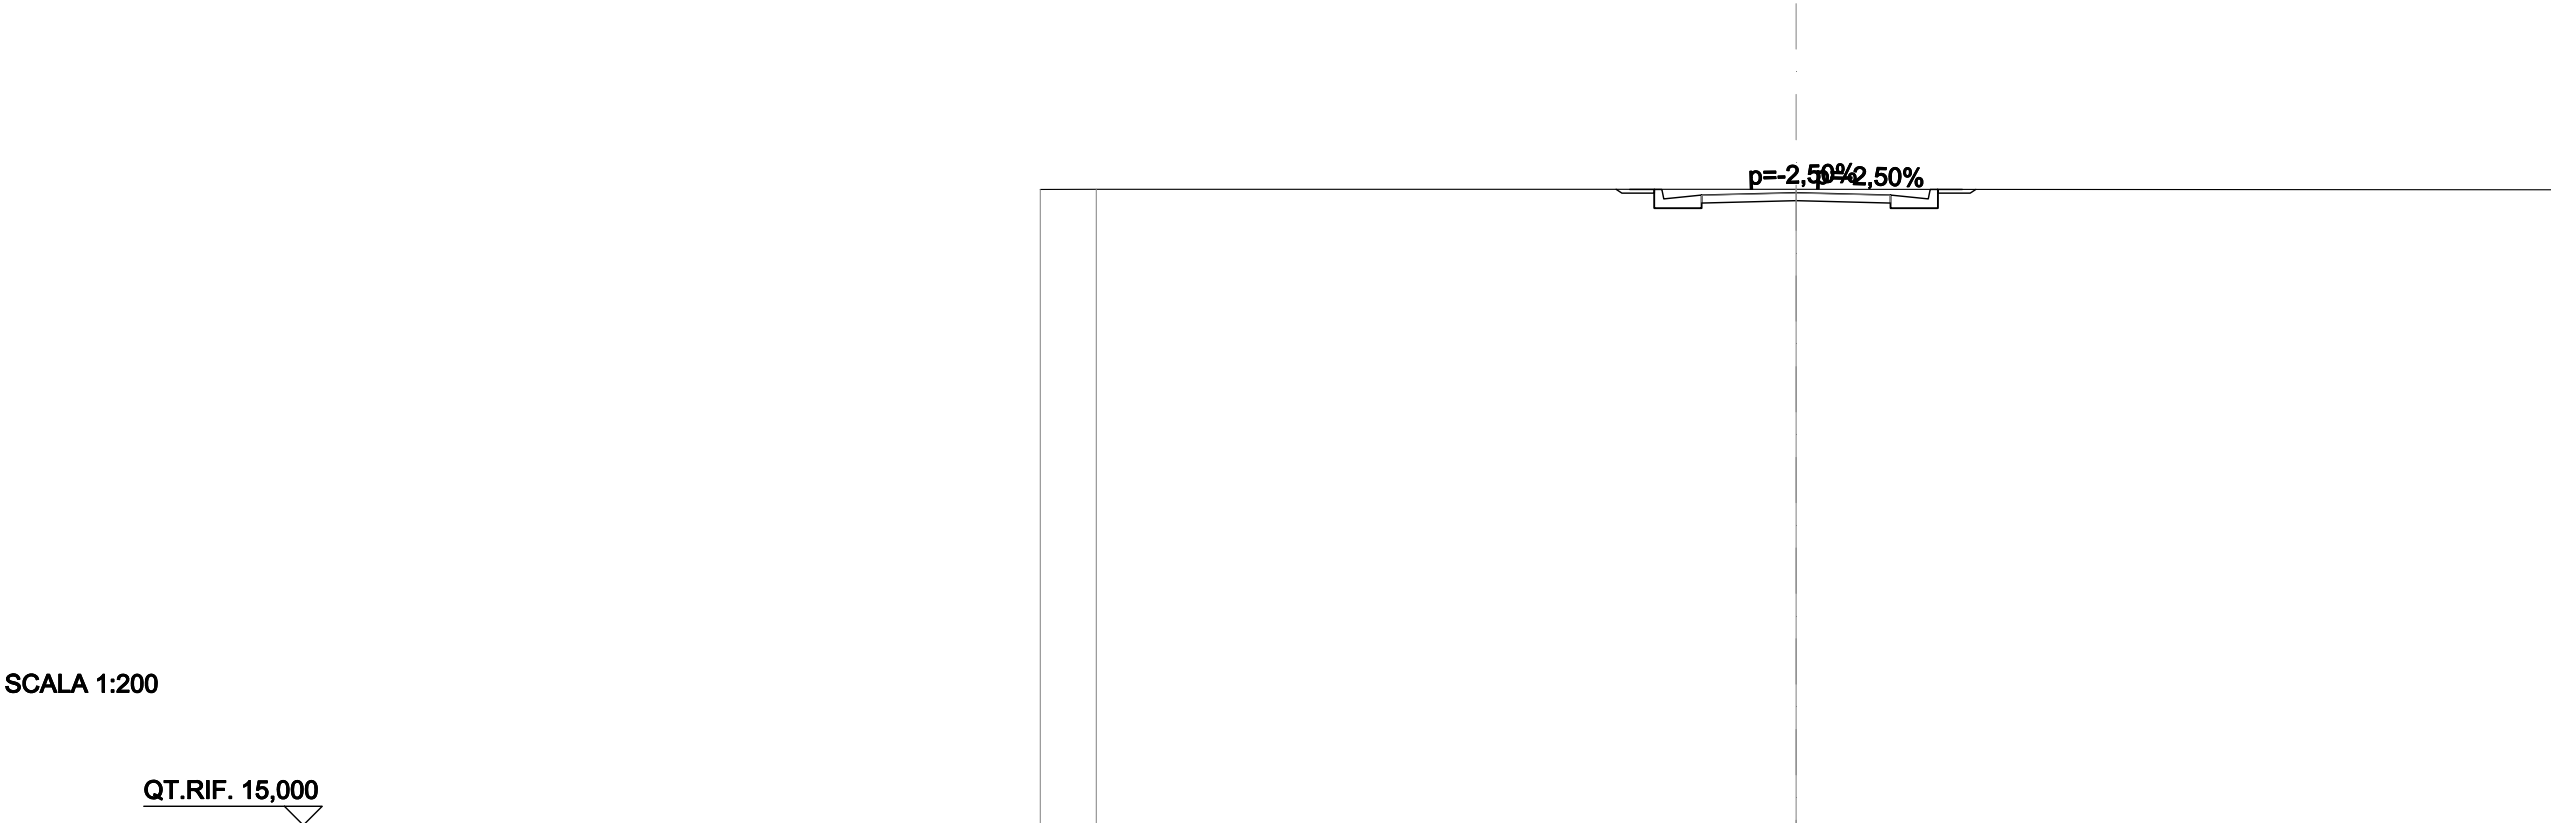


SCALA 1:200

QT.RIF. 15,000

QUOTE PROGETTO STRATO SUP.	31,66 31,67 31,73 31,66 31,67									
QUOTE TERRENO	-31,82 -31,82		31,82						-31,81	
DISTANZE PARZIALI STRATO SUP.			0,65 1,00	2,50	2,50	1,00 0,65				
DISTANZE PROGETTO STRATO SUP.			-4,40 -3,75 -2,50	0,00	2,50	-2,50 -3,50 4,40 4,40				
DISTANZE TERRENO	-20,00 -18,52		0,00						-20,00	

SCAVI E BONIFICHE	
STERRO	2,942 m²
RILEVATI	
TERRENO VEGETALE	1,477 m
SOVRASTRUTTURA STRADALE	
STRATO DI USURA	5,000 m
STRATO DI FONDAZIONE	1,000 m²
MANUFATTI	
CANALETTA	0,838 m²


SEZIONE N.: 6
QT. PROGETTO: 31,619
DIST.PROG.: 100,000
DIST.PREC.: 17,452
DIST.SUCC.: 20,000
NOME ASSE: IN07 Km 6+438.97

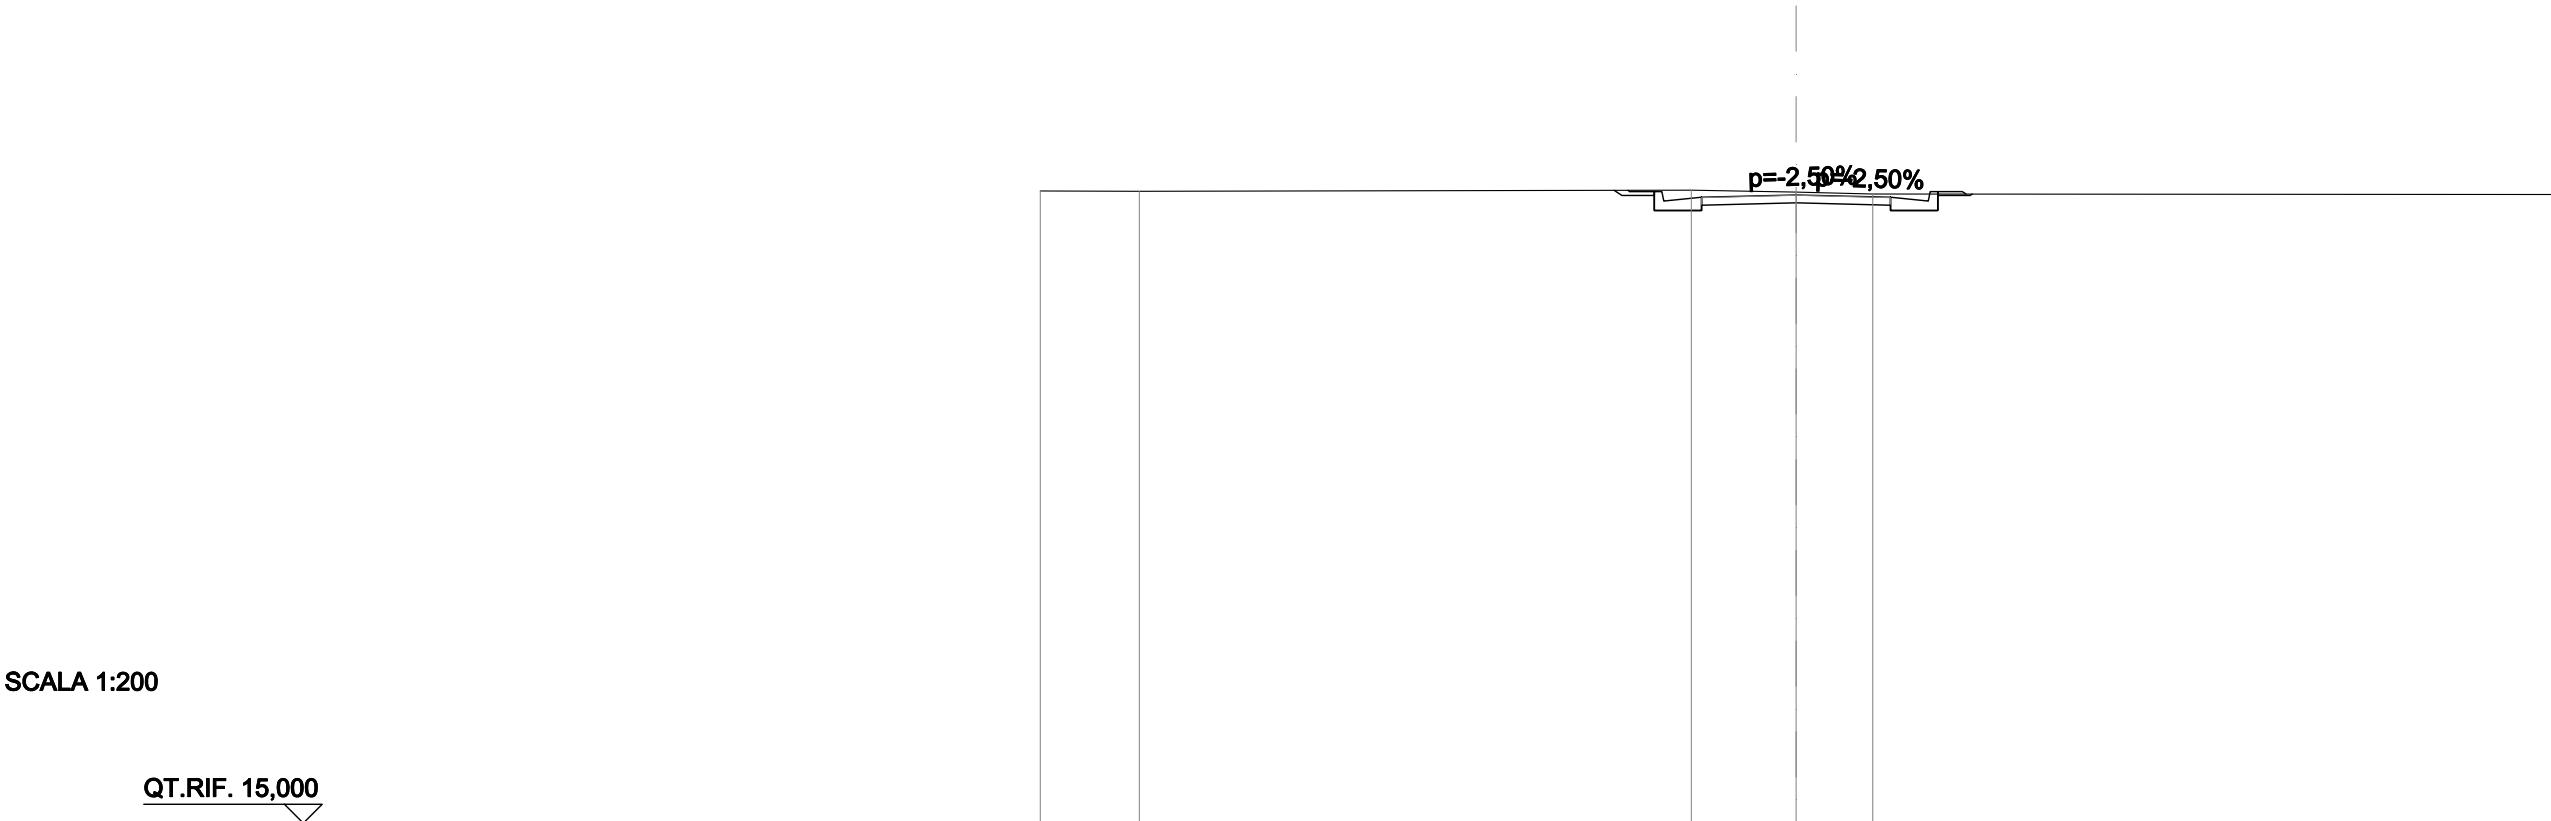

QUOTE PROGETTO STRATO SUP.	31,55 31,56									
QUOTE TERRENO	-31,72	-31,71	-31,74	-31,69	-31,64	-31,63				
DISTANZE PARZIALI STRATO SUP.	0,65	1,00	2,50	2,50	1,00	0,65				
DISTANZE PROGETTO STRATO SUP.	-4,45	-3,75	-2,50	-0,00	-2,50	-3,50	-4,40	-4,50		
DISTANZE TERRENO	-20,00	-17,38	-2,77	-0,00	-2,03	-20,00				

SCAVI E BONIFICHE	
STERRO	1,930 m²
RILEVATI	
RILEVATO	0,034 m²
TERRENO VEGETALE	1,740 m
SOVRASTRUTTURA STRADALE	
STRATO DI USURA	5,000 m
STRATO DI FONDAZIONE	1,000 m²
MANUFATTI	
CANALETTA	0,838 m²

SEZIONE N.: 7
QT. PROGETTO: 31,491
DIST.PROG.: 120,000
DIST.PREC.: 20,000
DIST.SUCC.: 20,000
NOME ASSE: IN07 Km 6+438.97

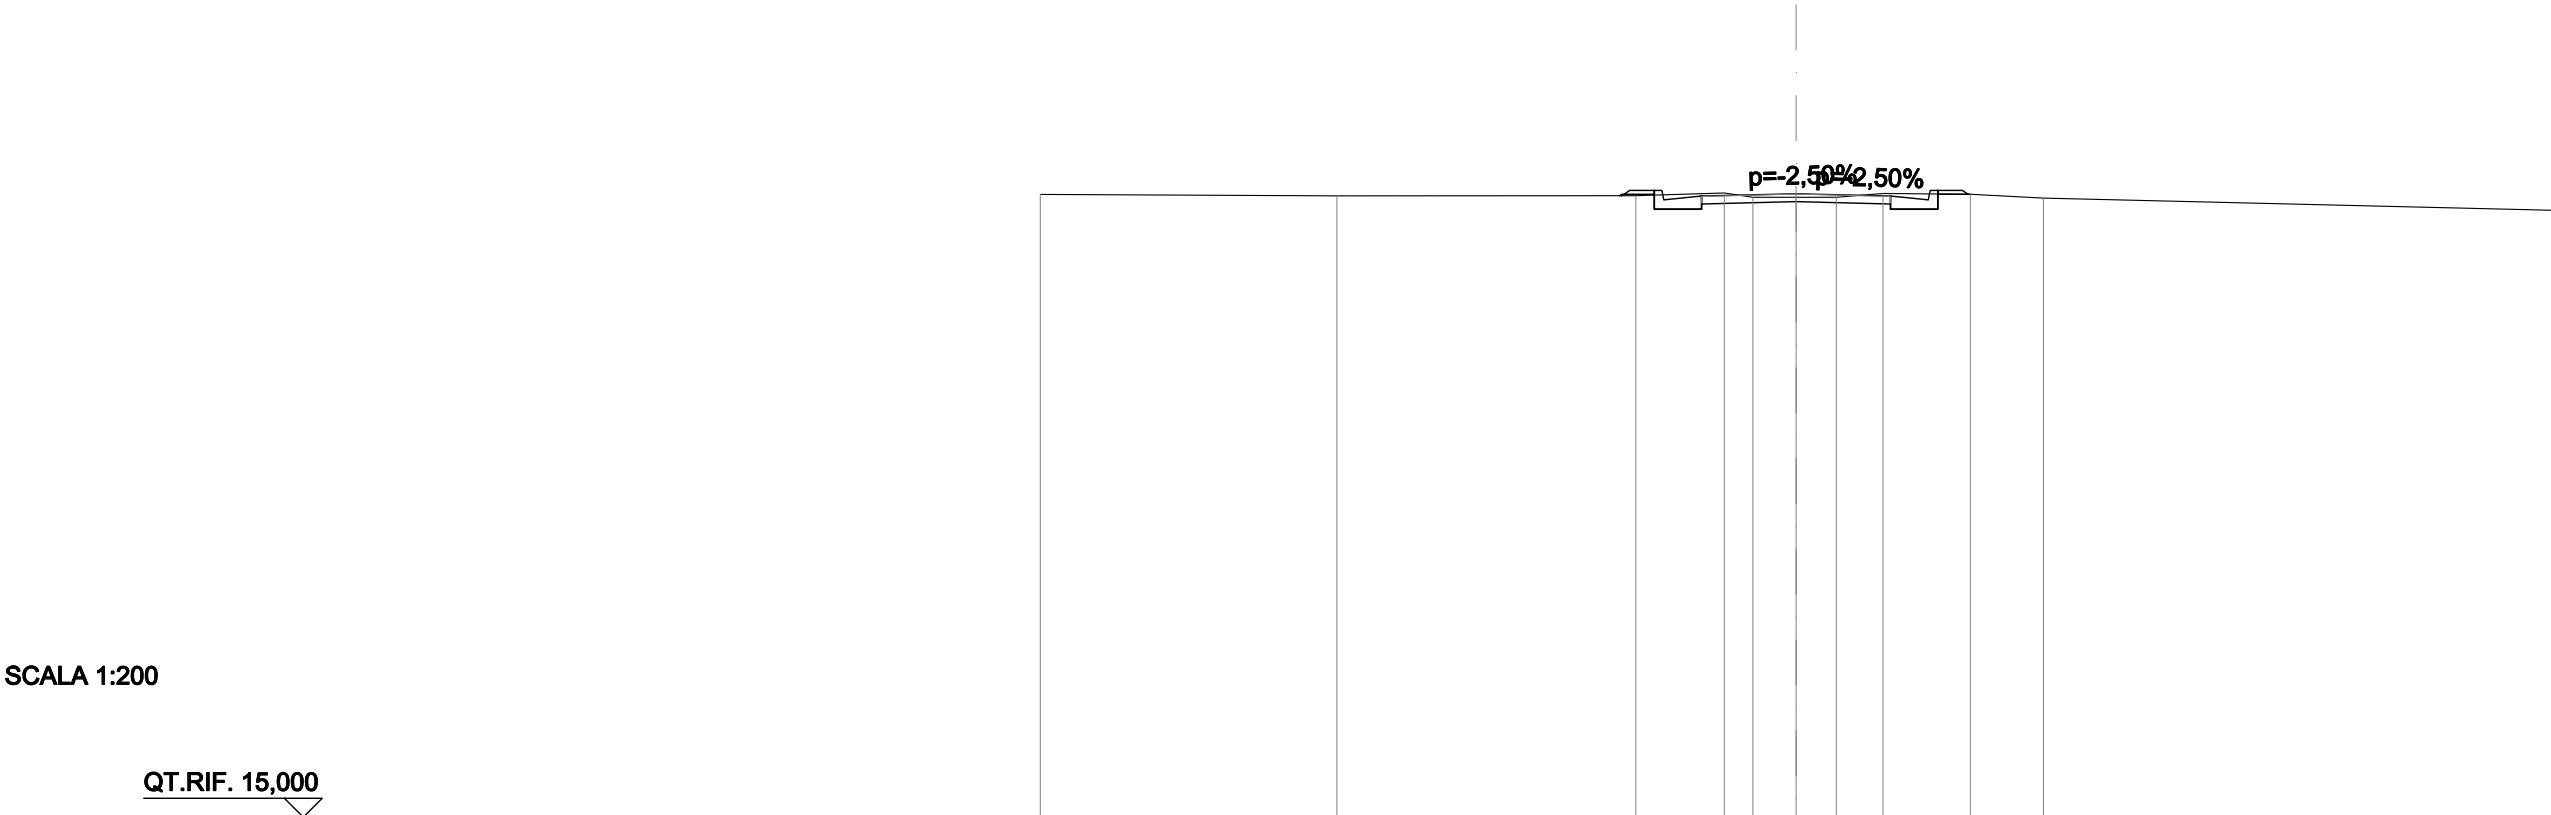


SCALA 1:200

QT.RIF. 15,000

QUOTE PROGETTO STRATO SUP.	31,42 31,43 31,49 31,42 31,43											
QUOTE TERRENO	-31,47	-31,43	-31,44	-31,51	-31,40	-31,40	-31,50	-31,48	-31,38	-31,05		
DISTANZE PARZIALI STRATO SUP.			0,65	1,00	2,50	2,50	1,00	0,65				
DISTANZE PROGETTO STRATO SUP.			-4,61	-3,75	-2,50	-0,00	-2,50	-3,50	-4,40	-4,55		
DISTANZE TERRENO	-20,00	-12,15	-4,24	-1,90	-1,14	-0,00	-1,06	-2,30	-4,61	-6,55	-20,00	

SCAVI E BONIFICHE	
STERRO	1,016 m²
SCOTICO	1,325 m²
RILEVATI	
RIEMPIMENTO ARGINELLO	0,269 m²
TERRENO VEGETALE	1,651 m
SOVRASTRUTTURA STRADALE	
STRATO DI USURA	5,000 m
STRATO DI FONDAZIONE	1,102 m²


SEZIONE N.: 8
QT. PROGETTO: 31,312
DIST.PROG.: 140,000
DIST.PREC.: 20,000
DIST.SUCC.: 12,770
NOME ASSE: IN07 Km 6+438.97

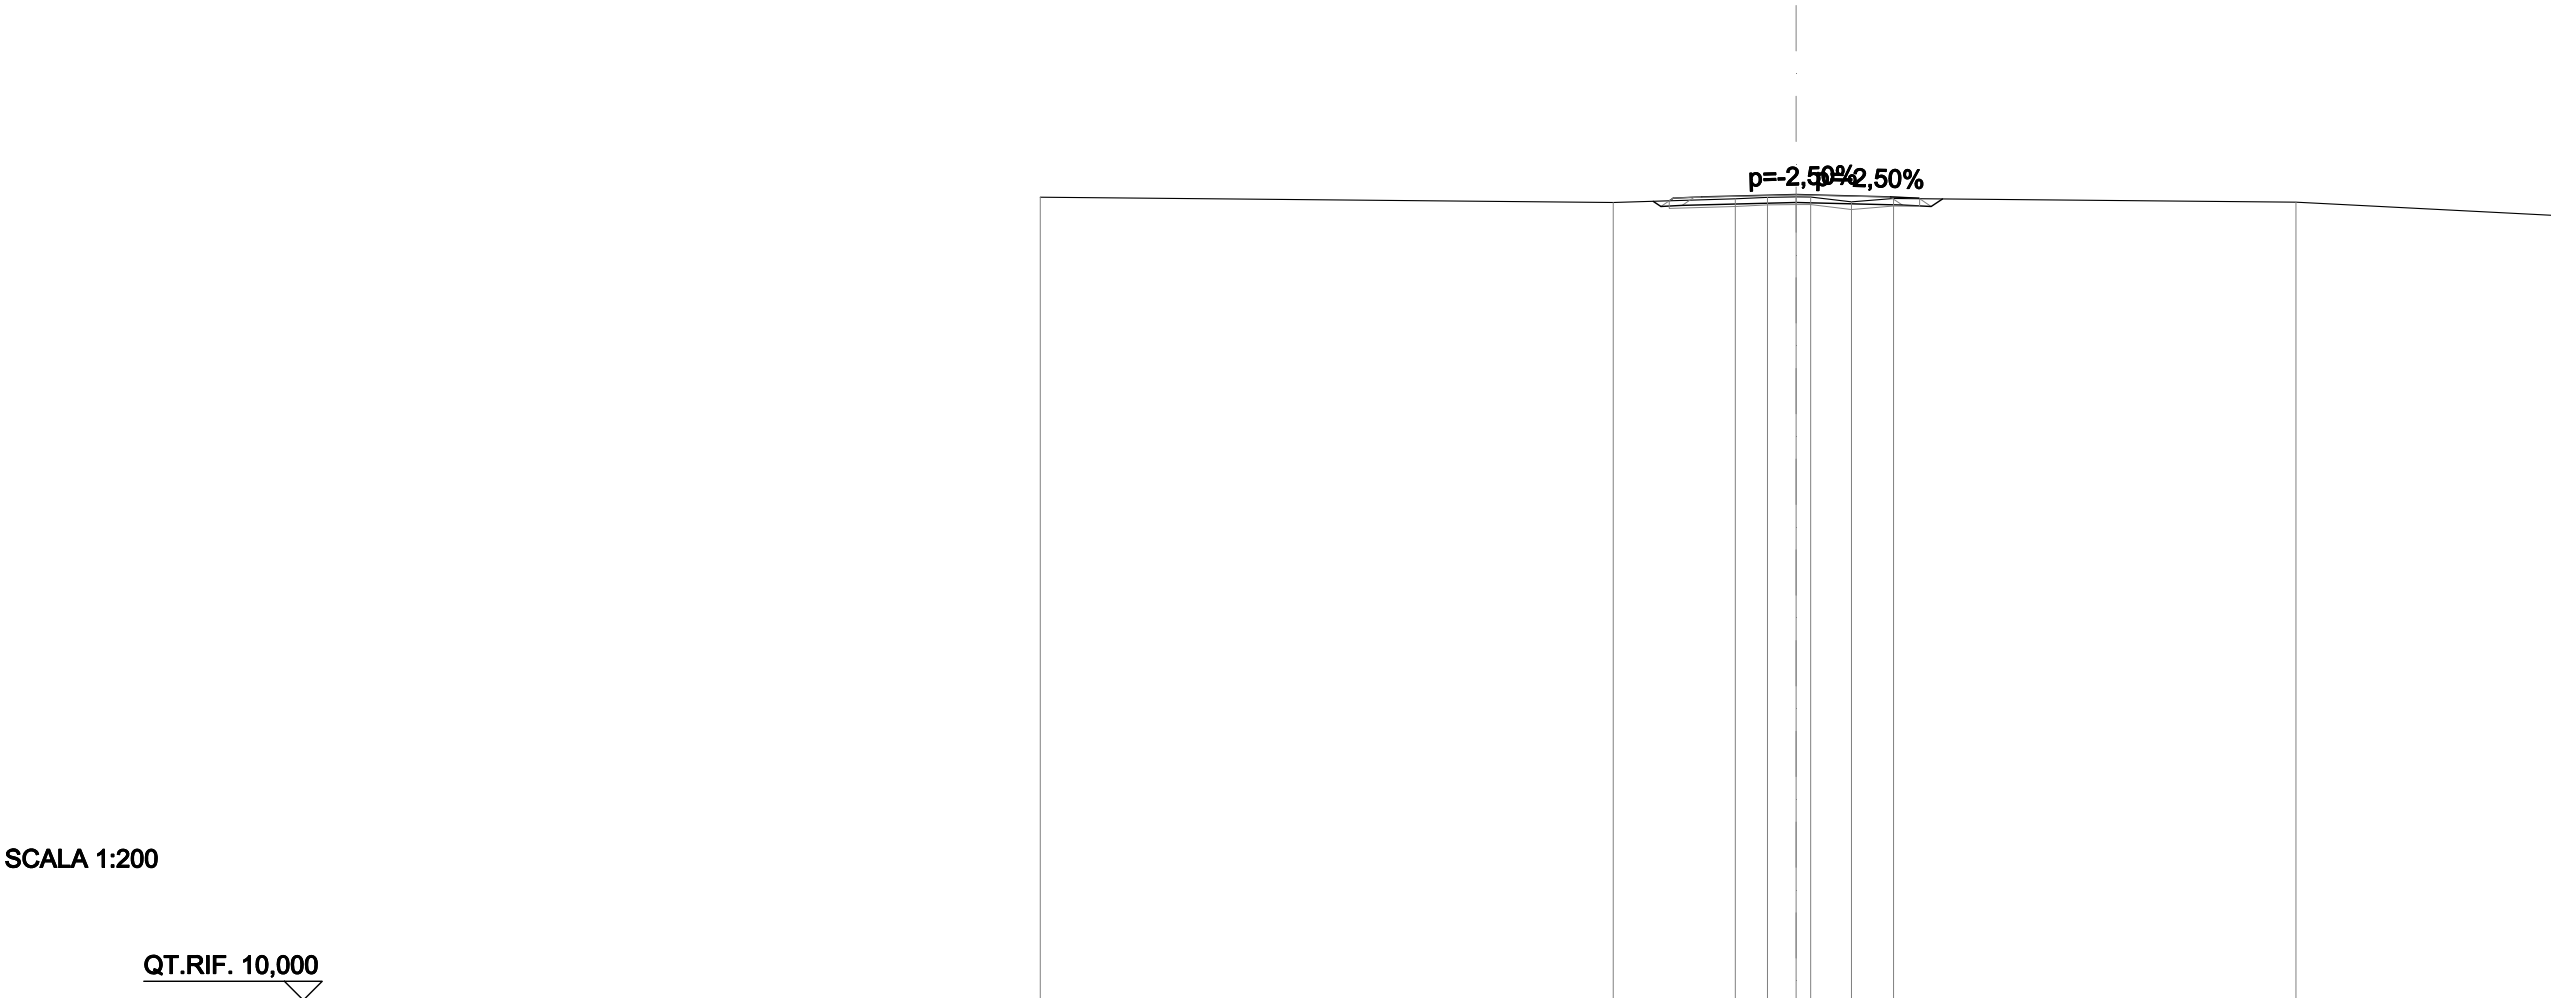

QUOTE PROGETTO STRATO SUP.	31,24 31,25 31,31 31,24 31,25									
QUOTE TERRENO	-31,24	-31,10	-31,20	-31,24	-31,25	-31,12	-31,21	-31,11	-30,76	
DISTANZE PARZIALI STRATO SUP.			0,75	2,50		2,50	0,75			
DISTANZE PROGETTO STRATO SUP.		-3,35	-2,50	-0,00		-2,50	-3,25			
DISTANZE TERRENO	-20,00	-4,84	-1,61	-0,75	-0,00	-0,39	-1,46	-2,58	-13,23	-20,00

SCAVI E BONIFICHE	
STERRO	2,626 m²
SCOTICO	2,552 m²
RILEVATI	
RIEMPIMENTO ARGINELLO	0,270 m²
TERRENO VEGETALE	1,537 m
SOVRASTRUTTURA STRADALE	
STRATO DI USURA	5,000 m
STRATO DI FONDAZIONE	1,102 m²

SEZIONE N.: 9
QT. PROGETTO: 31,120
DIST.PROG.: 152,770
DIST.PREC.: 12,770
NOME ASSE: IN07 Km 6+438.97

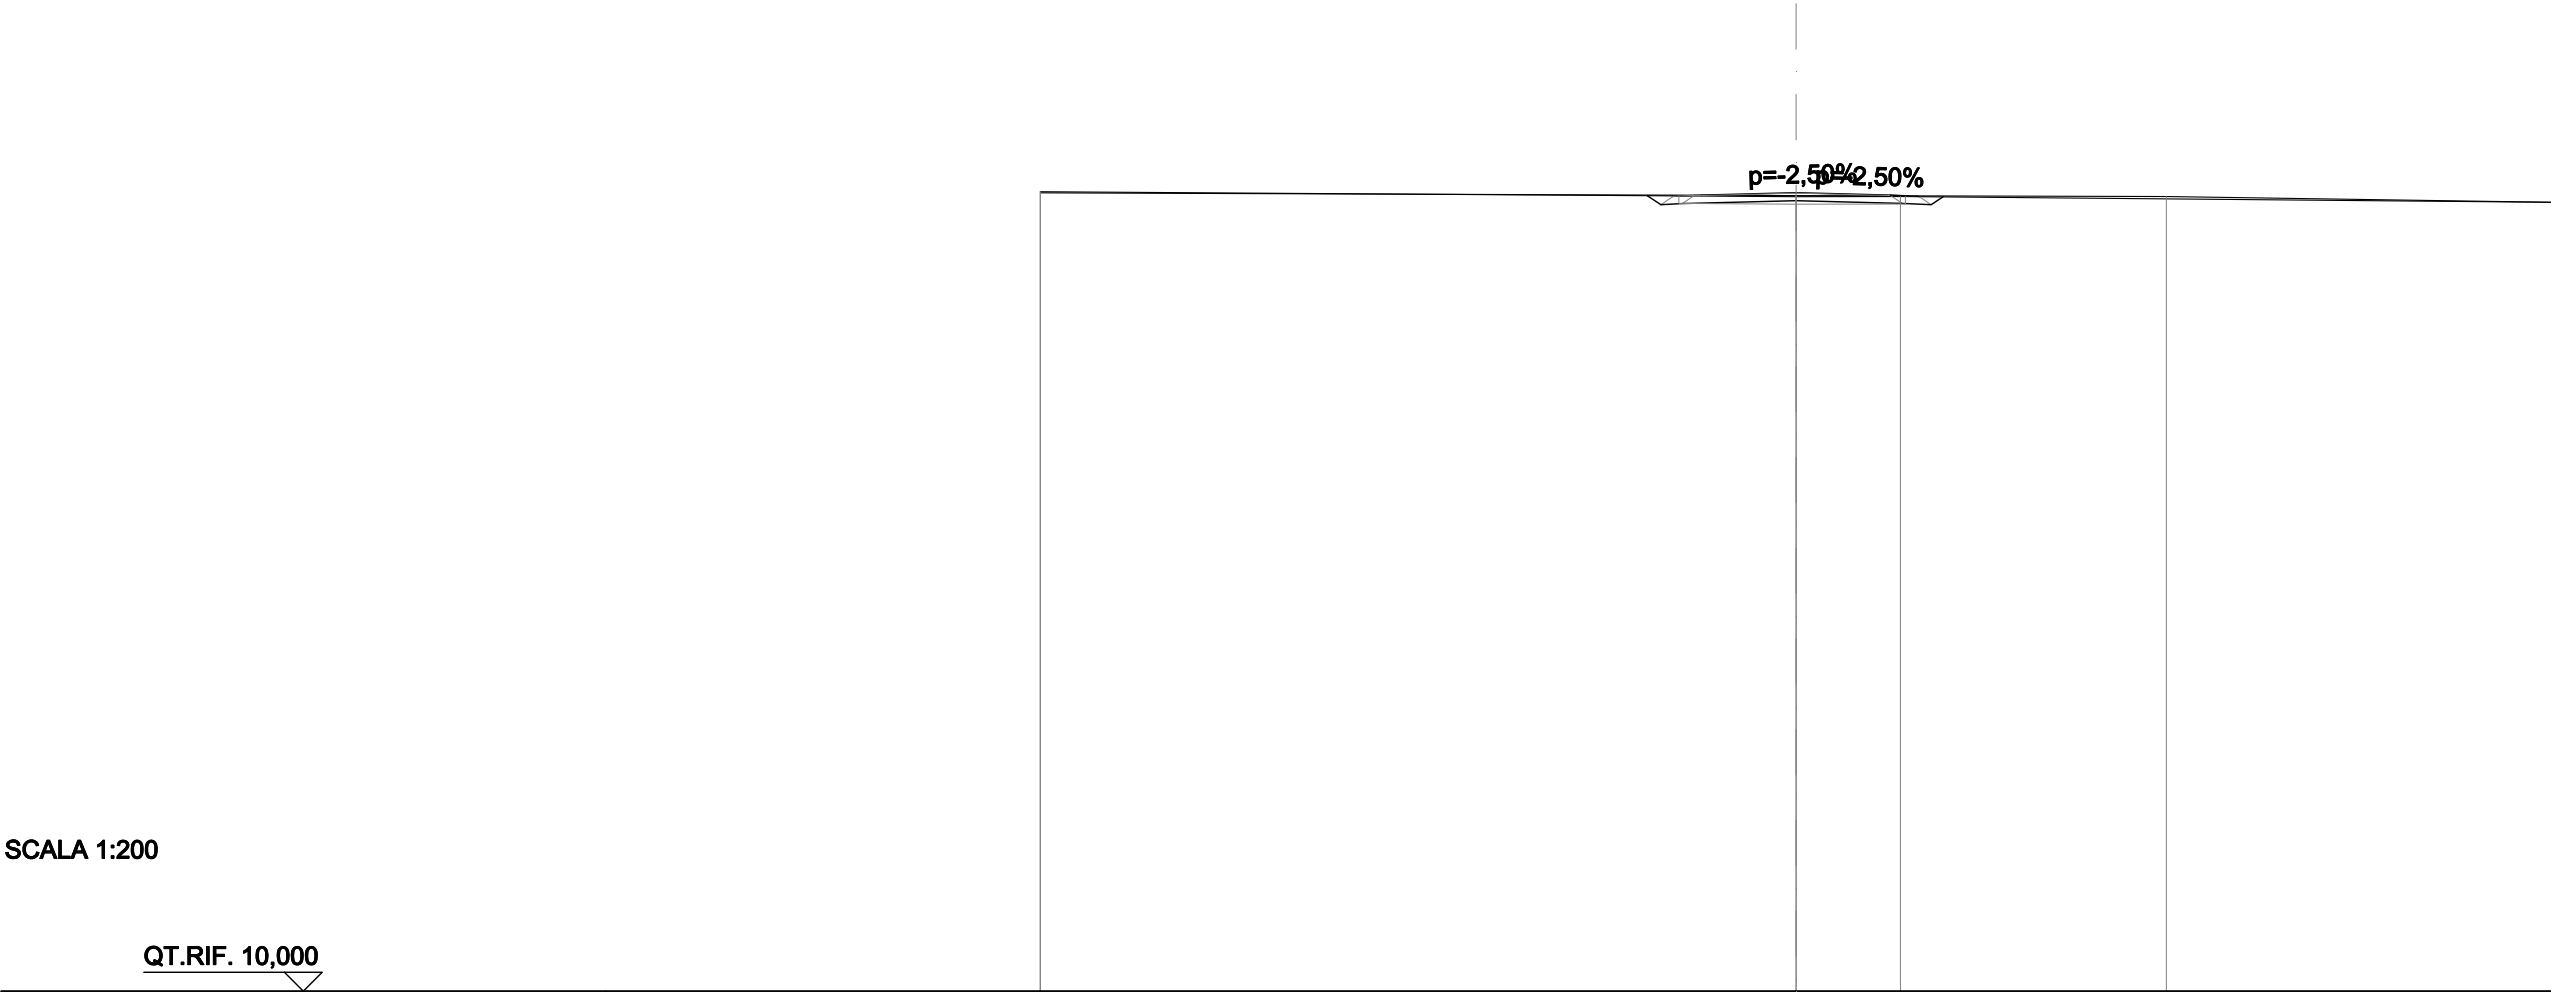

QUOTE PROGETTO STRATO SUP.	31,05 31,06 31,12 31,05 31,06									
QUOTE TERRENO	31,12 31,15	31,05 31,02				31,02 31,06	31,02			30,87 30,87
DISTANZE PARZIALI STRATO SUP.	0,75		2,50	2,50		0,75				
DISTANZE PROGETTO STRATO SUP.	-3,27 -2,50		-0,00		-2,50 -3,25 -3,26					
DISTANZE TERRENO	-20,00		-0,00		-2,76		-9,80			-20,00