



scala 1:1000

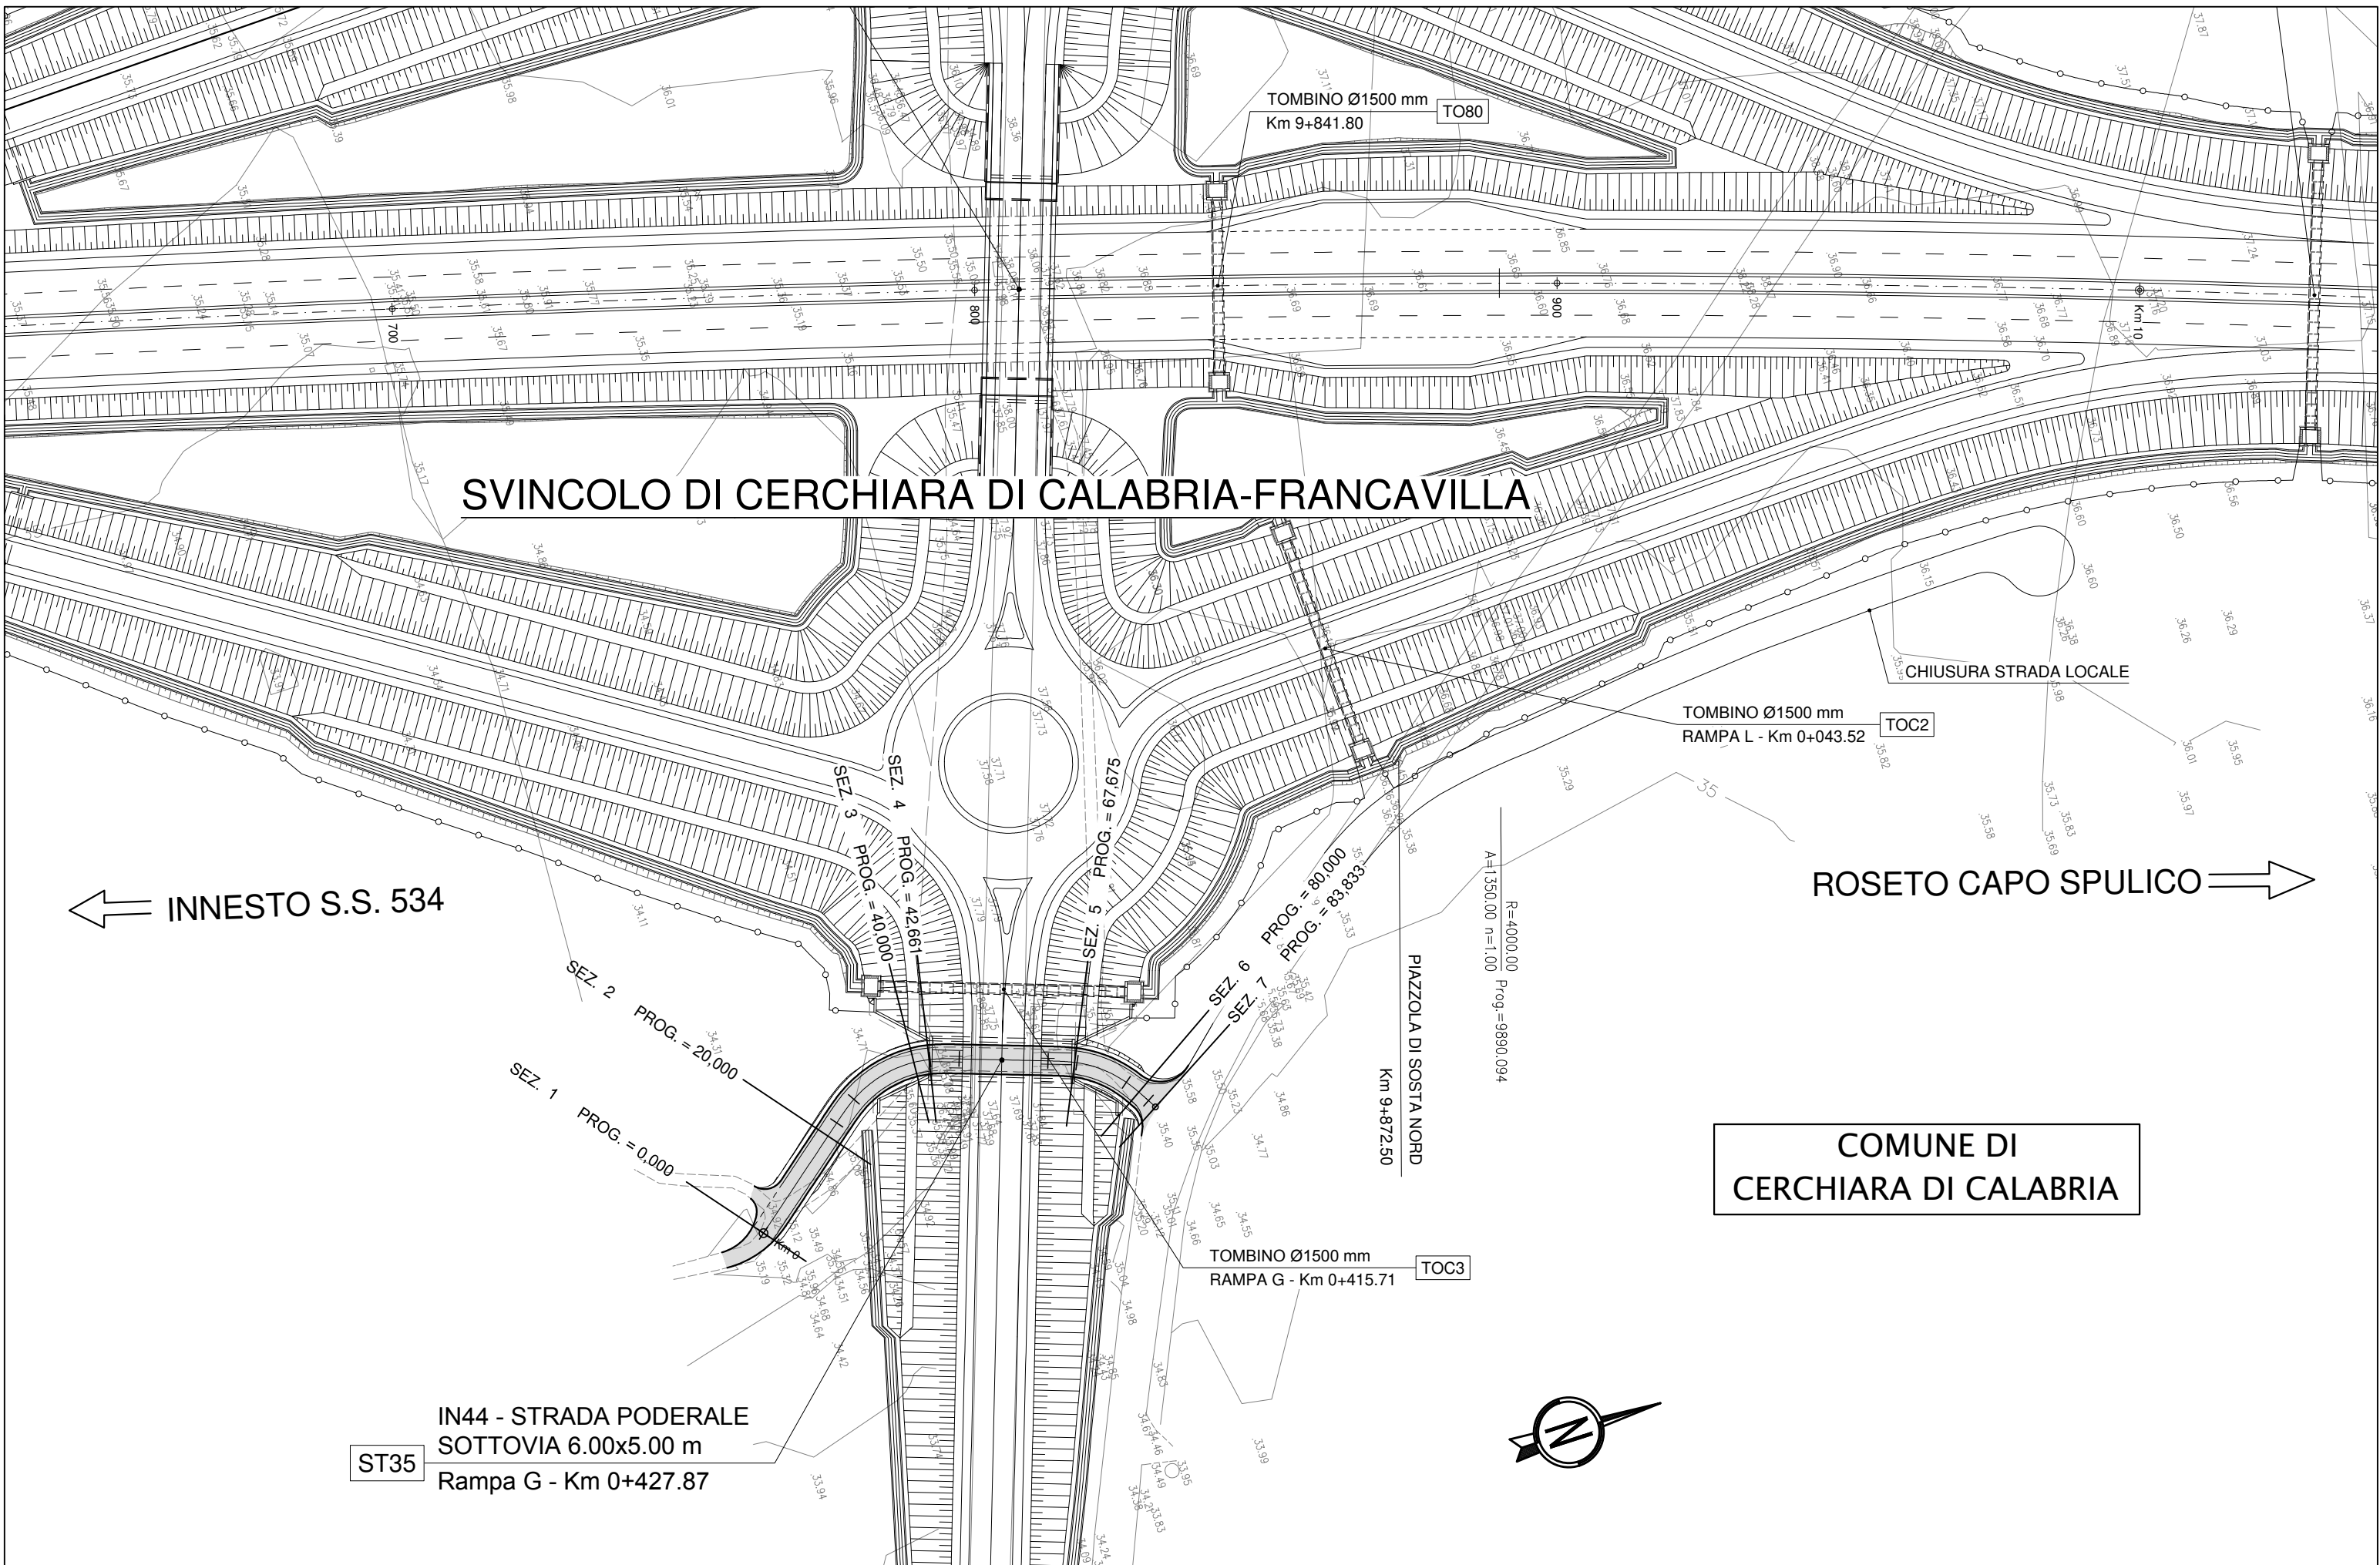

scala 1:1000

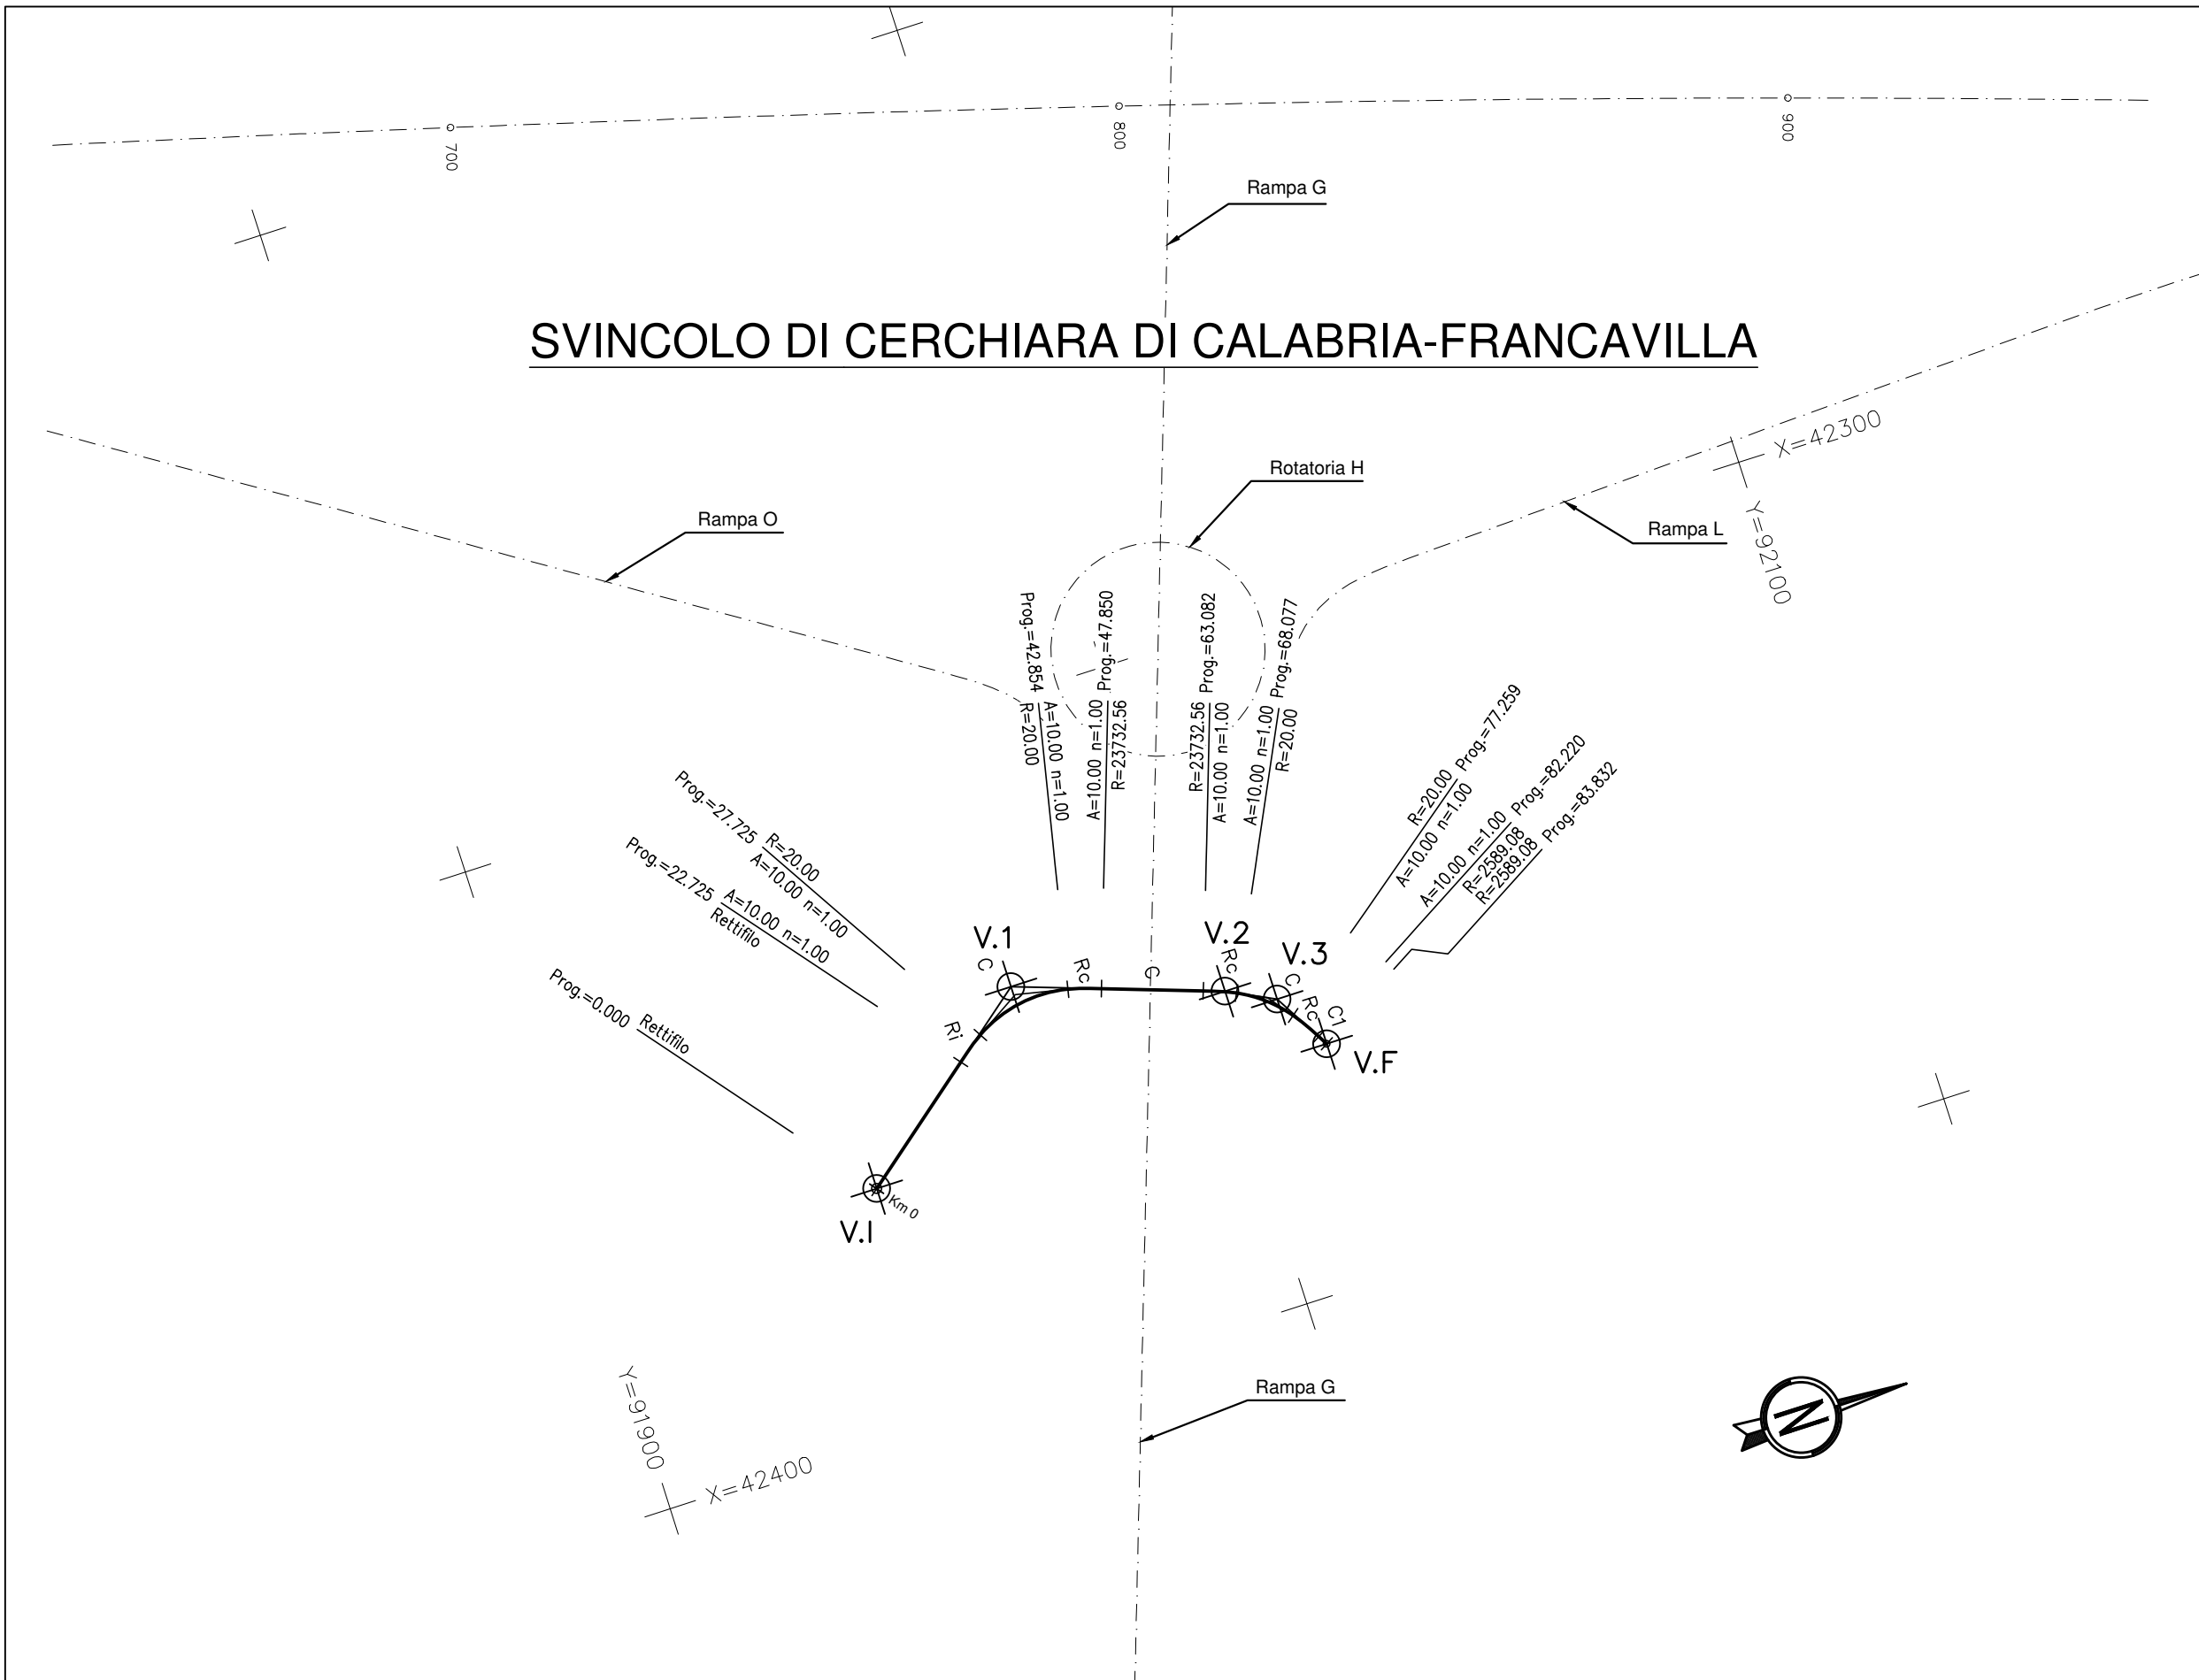

V.I	X	42363. 900
	Y	91944. 040

RETTIFILO L 22. 725

V.1		X	42341. 293	Tt1	13. 537
		Y	91972. 394	Tt2	13. 533
				dv	64. 0728

Ri	X	42347. 653	C	X	42342. 642	RC	X	42344. 631
	Y	91964. 417		Y	91972. 625		Y	91982. 033
a		10.000	a		20.000	A		10.000
n		1. 00	r		48. 1573	n		1. 00
t		7. 9577	Sv		15. 129	t		7. 9577
L		5. 000	T		7. 947	L		4. 996
Tk		1. 669	Bs		1. 521	Tk		1. 669
Tl		3. 336				Tl		3. 332

V.2	X	42351. 777	Tt1	18. 508
	Y	92002. 671		Tt2
			dv	7. 9986

C	X	42348. 214	Rc	X	42351. 802
	Y	91992. 381		Y	92002. 721
R		23732. 557	a		10. 000
a		0. 0409	n		1. 00
Sv		15. 231	t		7. 9577
T		7. 616	L		4. 996
Bs		0. 001	Tk		1. 669
			Tl		3. 328

V.3		X	42355. 252	Tt1	6. 117
		Y	92009. 701	Tt2	9. 997
				dv	37. 2224


C	X	42354. 612	RC	X	42359. 650	C1	X	42363. 196
	Y	92008. 407		Y	92012. 259		Y	92014. 326
R		20. 000	a		10. 000	R		2589. 076
a		29. 2255	n		1. 00	a		0. 0396
Sv		9. 181	t		7. 9573	Sv		1. 612
T		4. 673	L		4. 961	T		0. 806
Bs		0. 539	Tk		1. 669	Bs		0. 000
			Tl		3. 298			


V.F	X	42363. 892
	Y	92014. 731



LIVELLETTES	DIFF. DI QUOTA DISTANZA PENDENZA	h = 0,047 L = 18,743 i = 0,252	h = -0,035 L = 14,590 i = -0,242	h = 0,117 L = 37,879 i = 0,309	h = 0,279 L = 10,490 i = 2,655 L = 9,045 L = 8,100
-------------	--	--------------------------------------	--	--------------------------------------	--

Pr	18,743	Pr	33,333	Pr	71,212	Pr	81,708
Qt	35,031	Qt	34,996	Qt	35,113	Qt	35,392
R	500,000	R	500,000	R	300,000	R	300,000
T	1,234	T	1,378	T	3,518	T	0,832
Fr	0,002	Fr	0,002	Fr	0,021	Fr	0,001
Sv	2,468	Sv	2,755	Sv	7,037	Sv	1,664

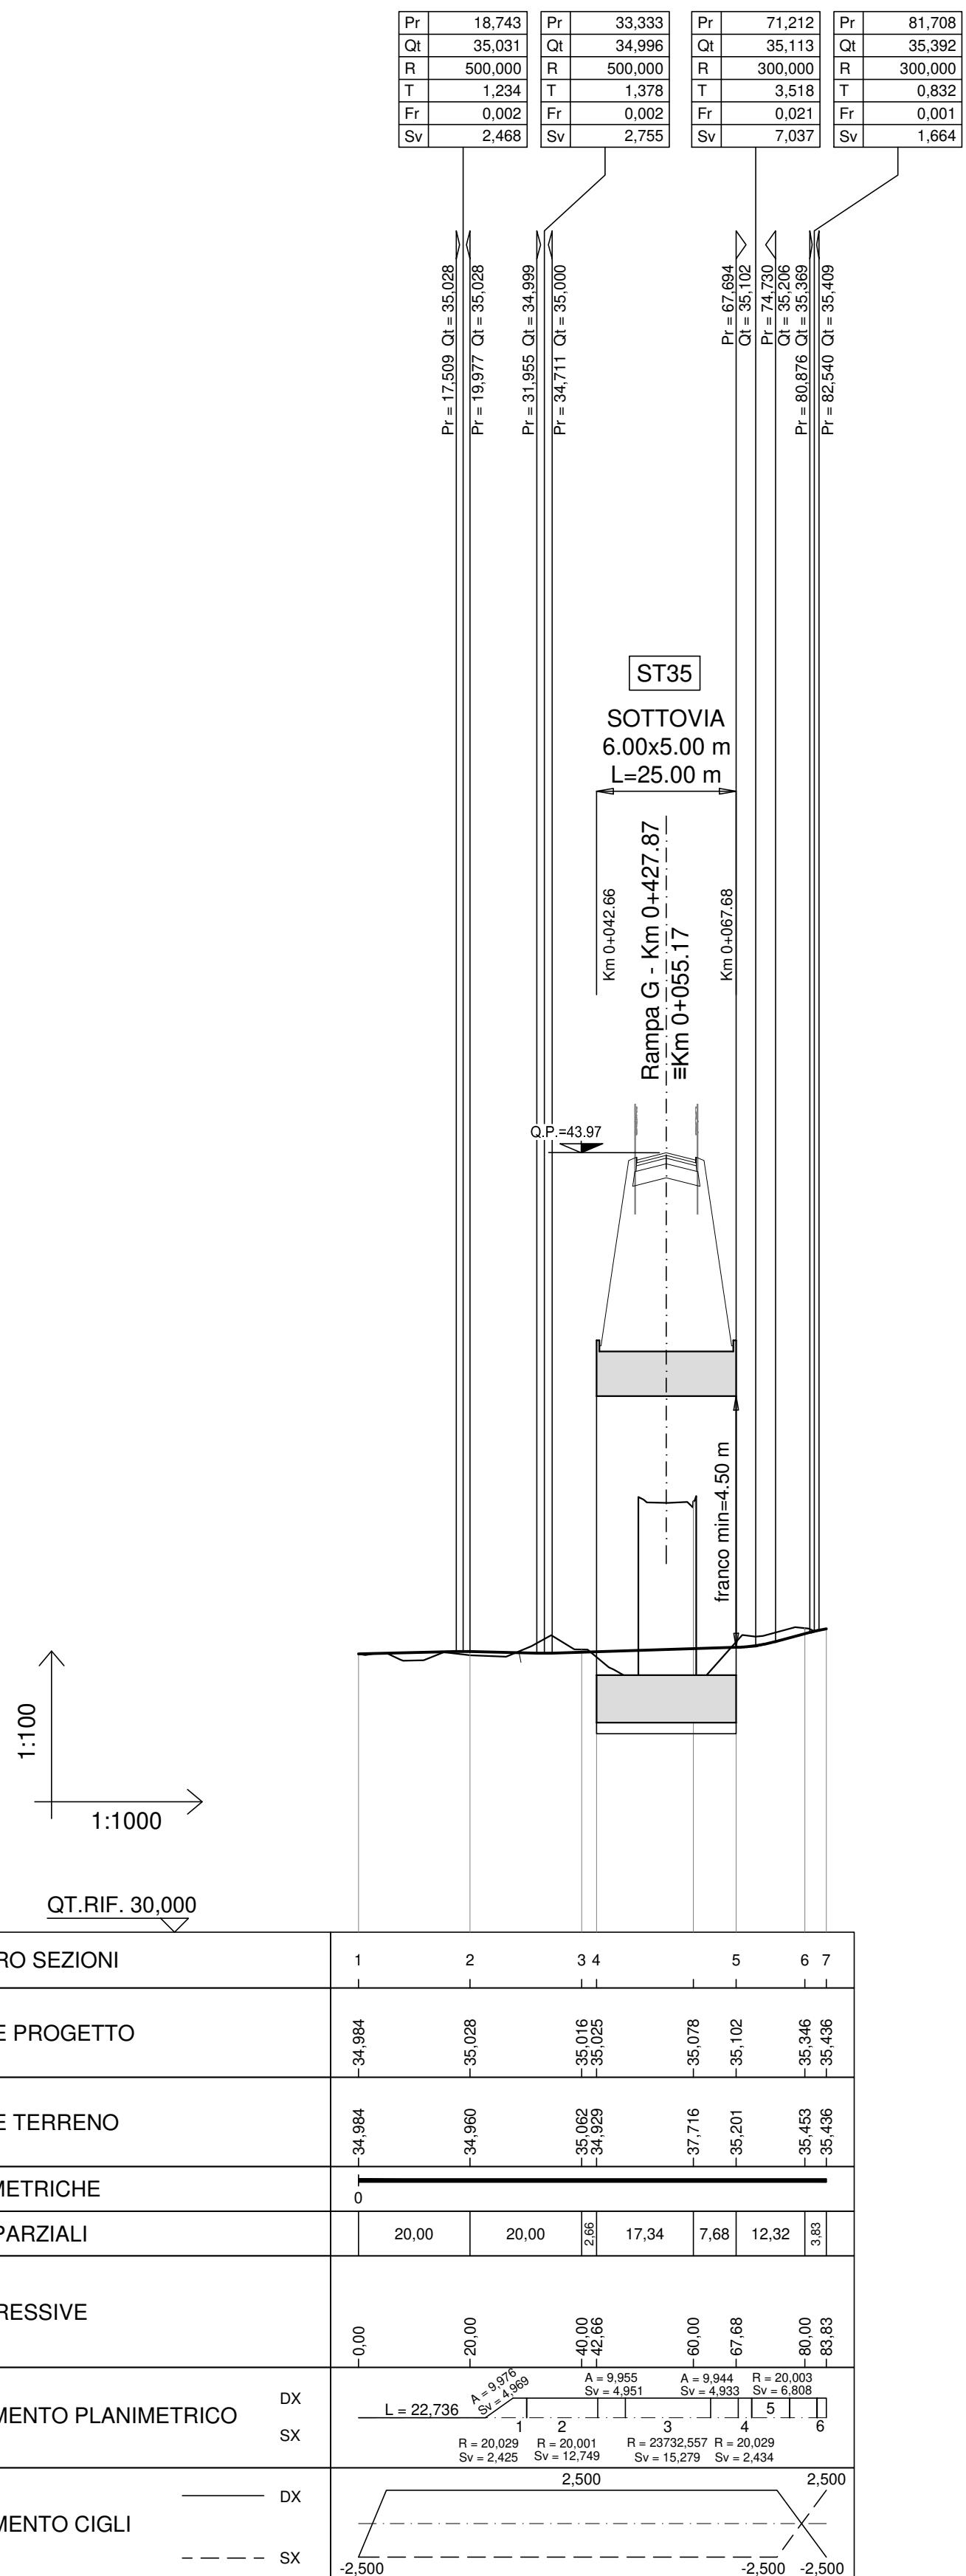

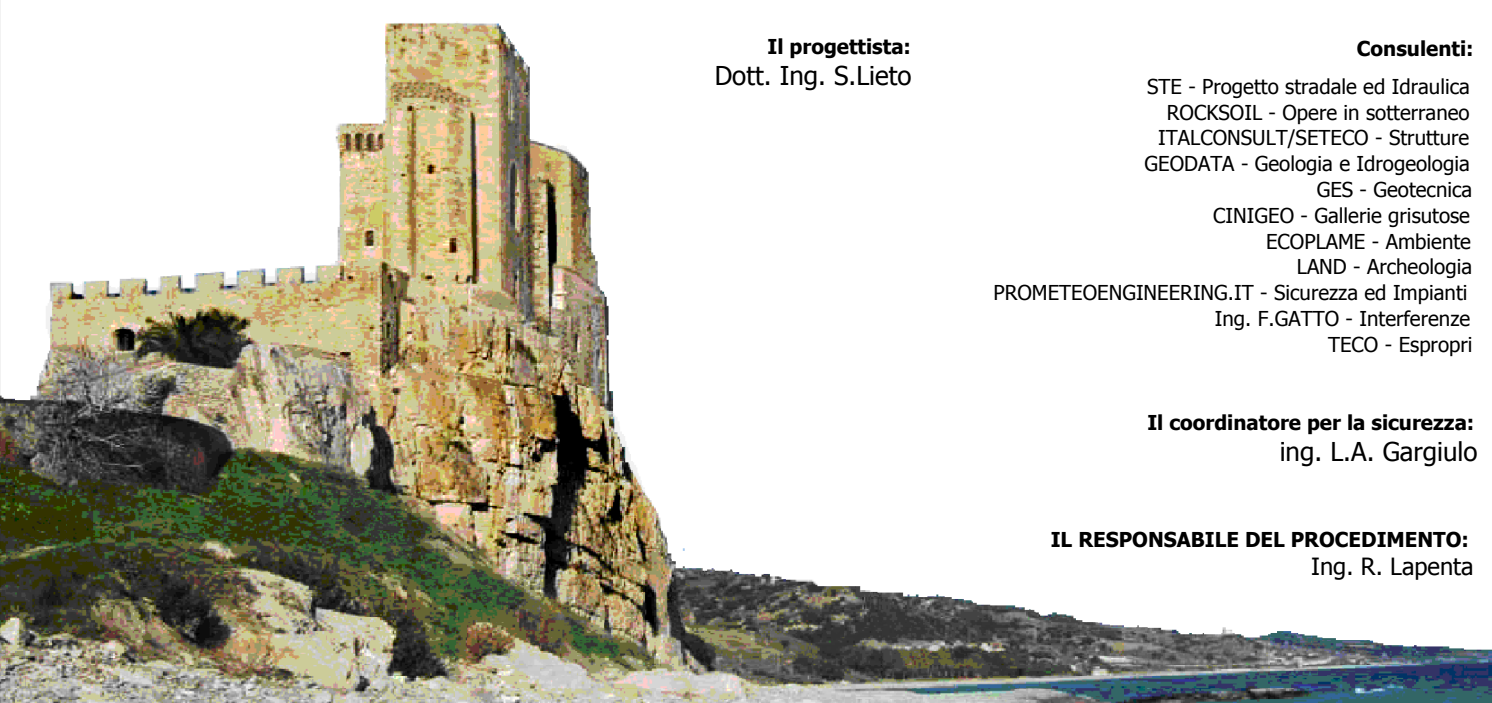				ANAS S.p.A.	
				Direzione Generale	
				DG 41/08	
LAVORI DI COSTRUZIONE DEL 3° MEGALOTTO DELLA S.S. 106 JONICA - CAT. B - DALL'INNESTO CON LA S.S. 534 (km 365+150) A ROSETO CAPO SPULICO (km 400+000)					
PROGETTO ESECUTIVO					
VIABILITÀ INTERFERITA					
Viabilità poderale lato Carr. Nord sottovia Rampa G - SV02 Planimetria di progetto, di tracciamento e profilo longitudinale					
CONTRAENTE GENERALE: Società di Progetto					
SIRJO S.C.p.A. Presidente: Dott. Arch. Maria Elena Zuccocrea					
PROGETTAZIONE :					
					
Il progettista: Dott. Ing. S.Lieto					
Consulenti:					
STE - Progetto stradale ed Idraulica ROCKSOIL - Lavori in sotterraneo ITALCONSULT/SETECO - Strutture GEODATA - Geologia e Idrogeologia GES - Geotecnica CINQUEO - Gallerie gresuose ECOPLANE - Ambiente LAND - Archeologia PROMETEOENGINEERING.IT - Sicurezza ed Impianti Ing. F.GATTO - Interferenze TECO - Esperti					
Il coordinatore per la sicurezza: ing. L.A. Gariglio					
IL RESPONSABILE DEL PROCEDIMENTO: Ing. R. Lapenta					
					
Rep.: -					
Codice Progetto:					
L	O	7	I	6	C
E	1	9	0	1	
Codice Elaborato:					
T	O	1	I	N	4
A	P	F	O	1	B
Rev.	Data	Descriptione	Redatto	Verificato	Approvato
A	28.04.2017	Emissione	Ing. D. Di Renzo	Ing. F.M. La Camera	Ing. E. Campa
B	15.04.2019	Revisione	Ing. D. Di Renzo	Ing. F.M. La Camera	Ing. S. Lieto
Scala di rappresentazione: 1:1000/1:100					