


NOTE GENERALI

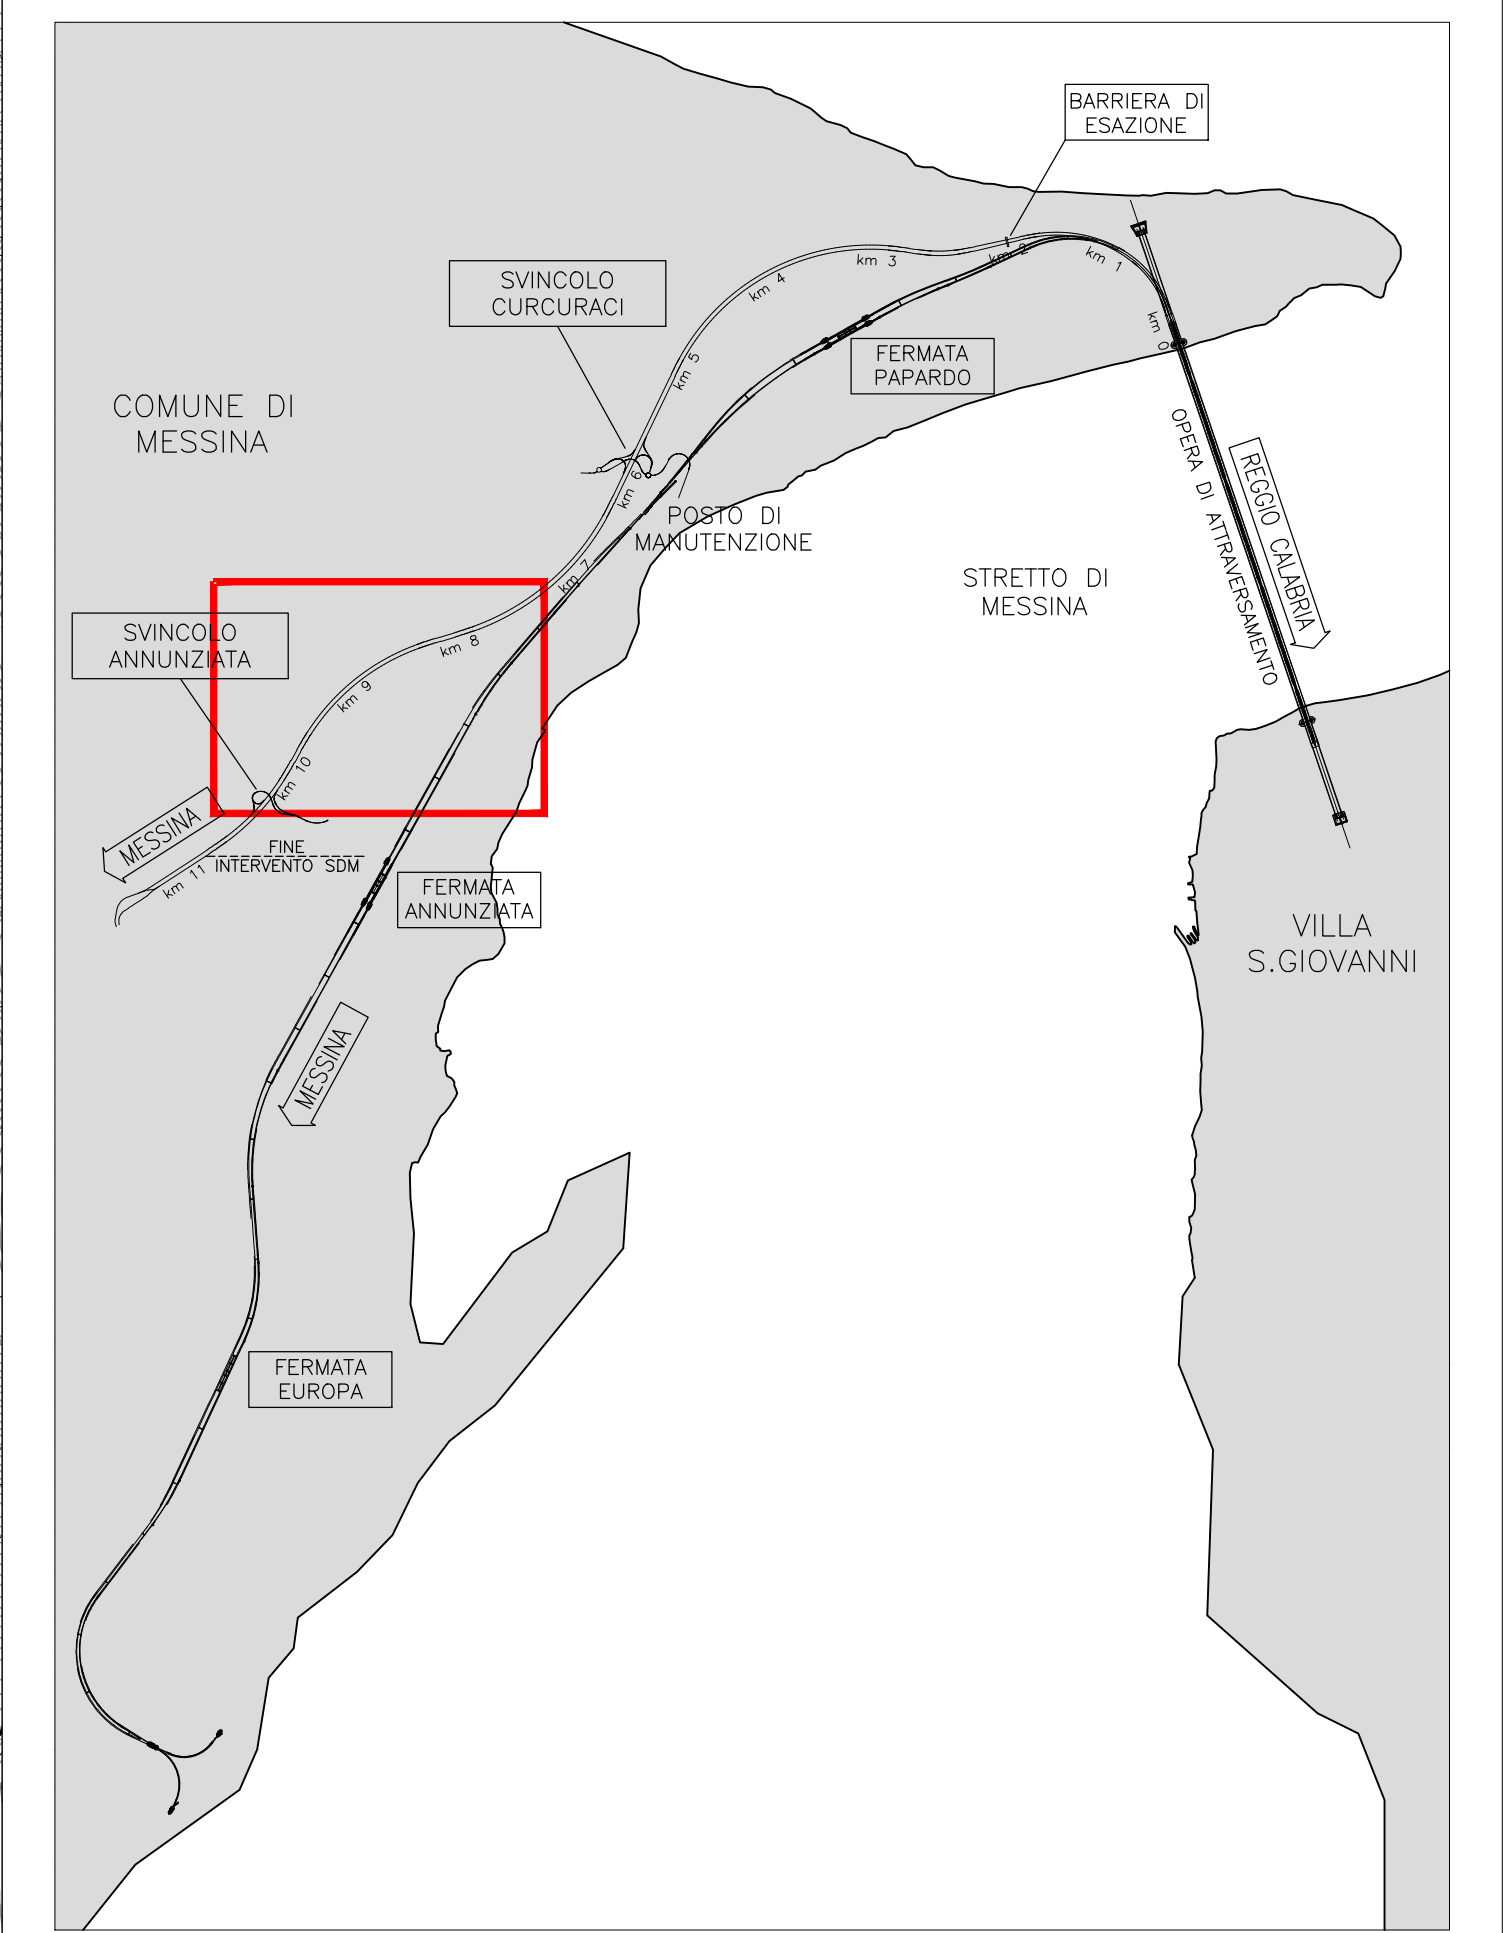

LEGENDA

- IMP. TELEFONICI F.O. RTN. (INTERRATE)
- IMP. TELEFONICI F.O. REGIONALE (INTERRATE)
- IMP. TELEFONICI F.O. WIND (INTERRATE)
- IMP. TELEFONICI RAME (INTERRATE)
- IMP. TELEFONICI RAME (AEREO)
- ⊙ IMP. TELEFONIA MOBILE TELECOM ITALIA
- ⊙ IMP. TELEFONIA MOBILE VODAFONE
- ⊙ IMP. TELEFONIA MOBILE WIND
- - - LIMITE AREE DI CANTIERE

Stretto di Messina
Concessionario per la progettazione, realizzazione e gestione del collegamento stabile tra la Sicilia e il Continente
 Operatore di Rete pubblica
 (Legge n° 110 del 17 dicembre 1997, modificata dal D.Lgs. n° 114 del 24 aprile 2001)

PONTE SULLO STRETTO DI MESSINA

PROGETTO DEFINITIVO

EUROLINK S.c.p.A.
 IMPREGILO S.p.A. (Mandatante)
 SOCIETA' ITALIANA PER CONDOTTE D'ACQUA S.p.A. (Mandatante)
 COOPERATIVA MARIATORI E CEMENTISTI - C.M.C. di Ravenna Soc. Coop. a.r.l. (Mandatante)
 SACVIR S.A.U. (Mandatante)
 ISHIKAWAJIMA - HANUMA HEAVY INDUSTRIES CO. Ltd. (Mandatante)
 A.C.I. S.C.P.A. - CONSORZIO STABILE (Mandatante)

| | | | |
|---|--|---|--|
| IL PROGETTISTA Dott. Ing. E. Paggi Ordine Ingegneri Milano n° 15408 | IL CONTRINTE GENERALE Project Manager (Ing. P.P. Marcheselli) | STRETTO DI MESSINA Direttore Generale e (Ing. G. Fiammenghi) | STRETTO DI MESSINA Amministratore Delegato (Dott. P. Cusci) |
|---|--|---|--|

COLLEGAMENTI VERSANTE SICILIA S10036_F0
 INTERFERENZE CENSIMENTO
 AEREE-TELEFONIA E IMPIANTI TELEFONICI
 PLANIMETRIA INTERFERENZE IMPIANTI TELEFONICI
 IN : FO REGIONALE, FO RTN, MOBILE E RAME - TAV. 6/13

| | | | |
|--|------------------|-----------------|------------|
| CODICE C G 0 0 0 0 P P 6 D S I C R 8 I T 0 0 0 0 0 0 6 F 0 | | SCALA 1:2000 | |
| REV. DATA | DESCRIZIONE | REDAZIONE | VERIFICATO |
| 01 20/05/2011 | EMISSIONE FINALE | U.L. ELA | Tramontone |
| | | | |
| | | | |
| | | | |

APPROVATO
 Nome del file: S10036_F0.dwg