


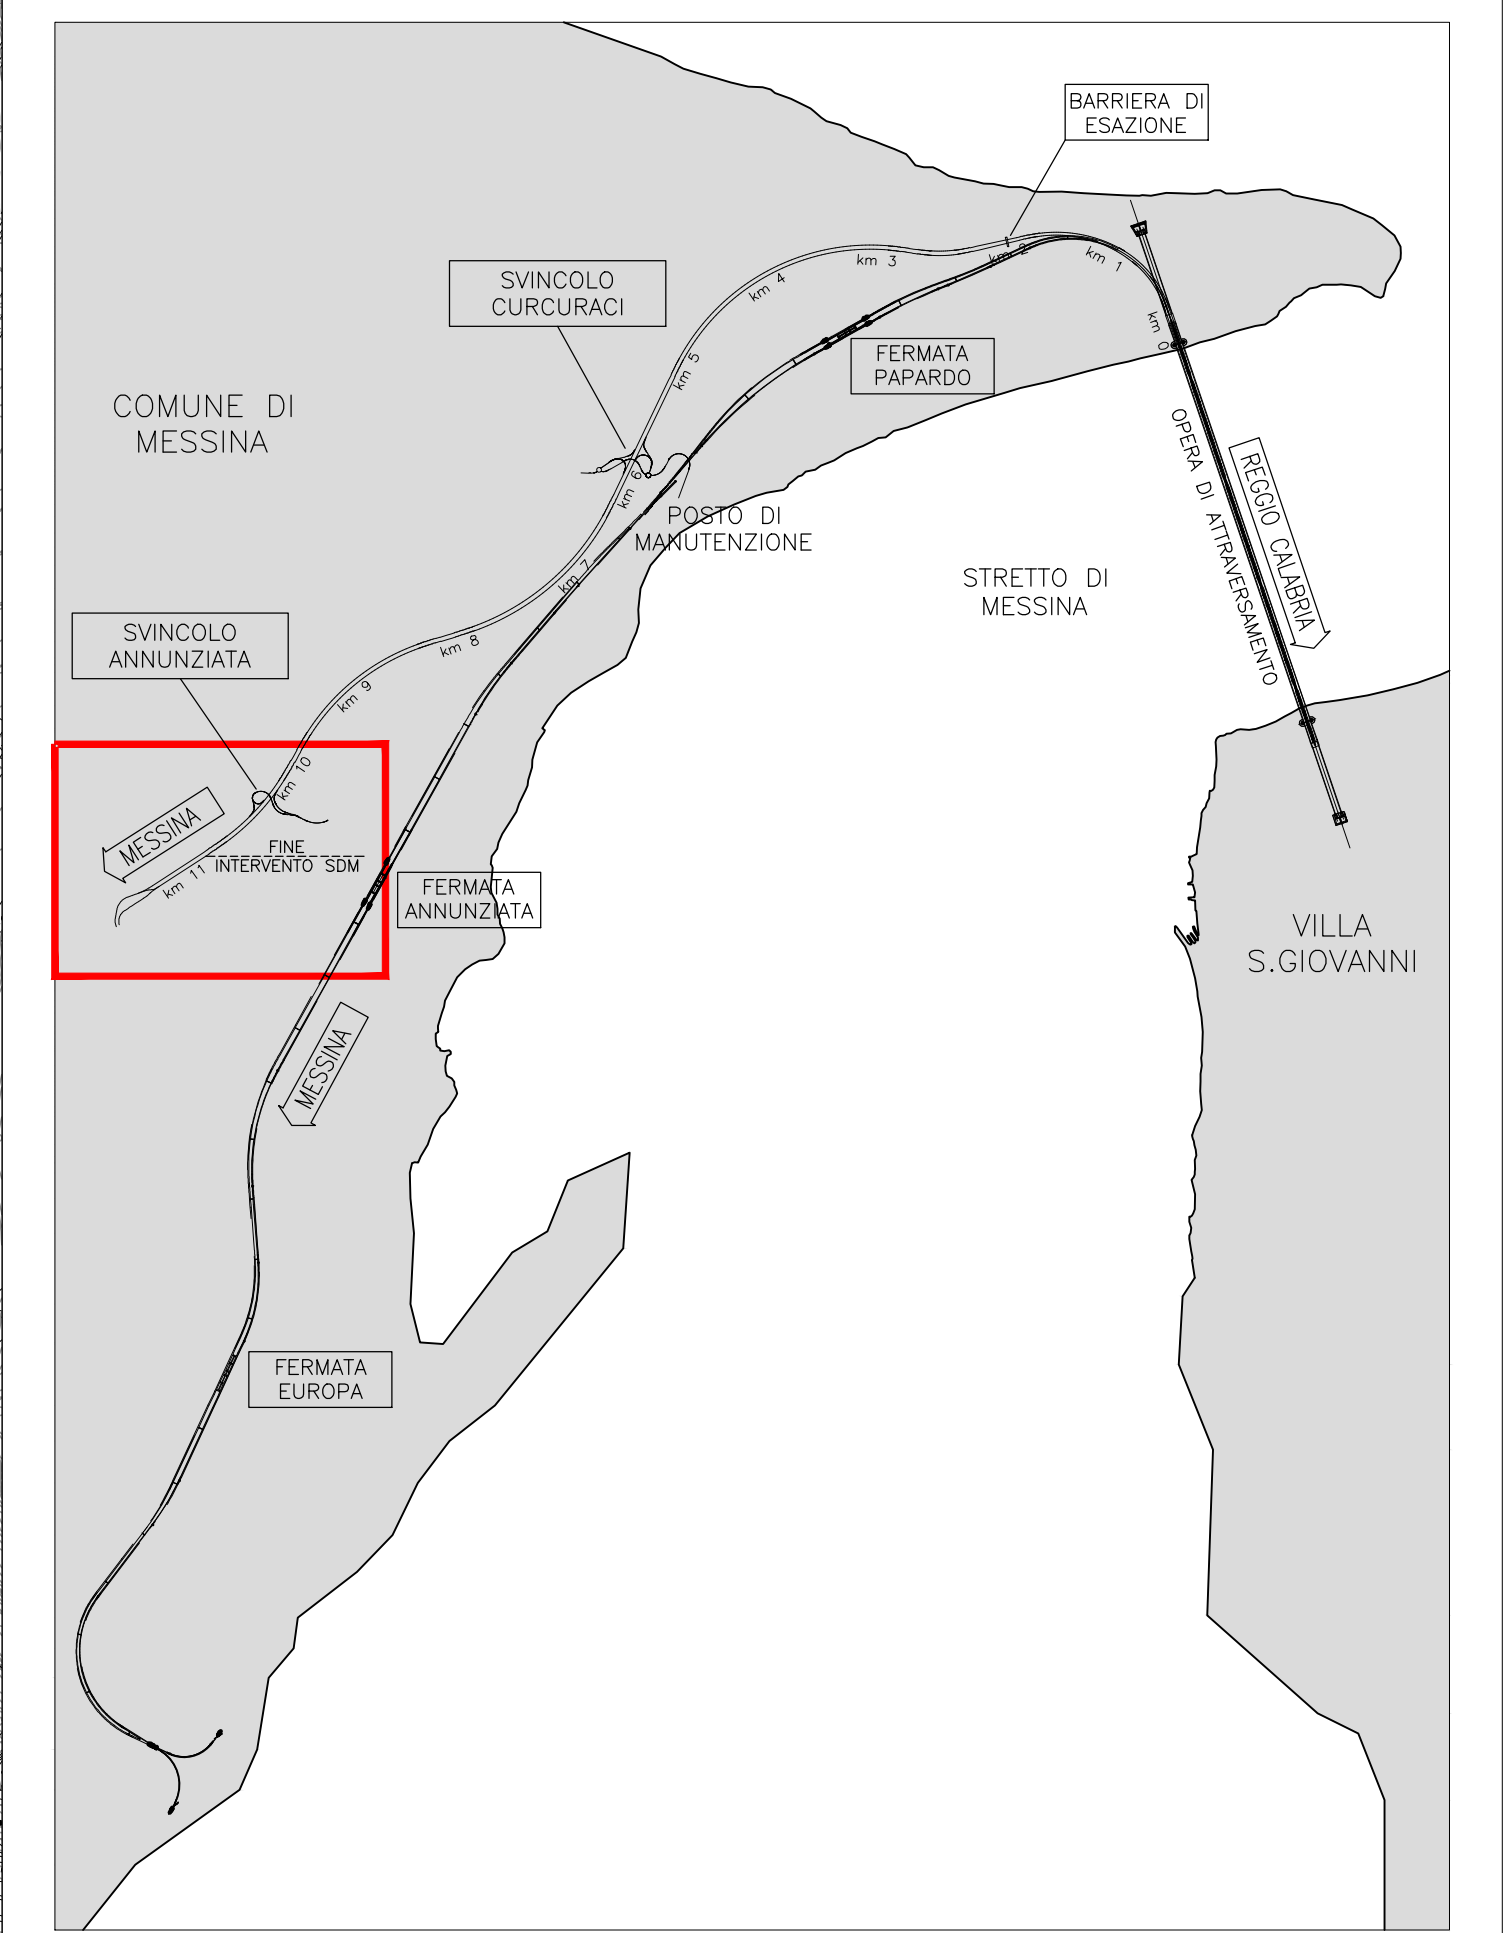

NOTE GENERALI



LEGENDA

- IMP. TELEFONICI F.O. R.T.N. (INTERRATE)
- IMP. TELEFONICI F.O. REGIONALE (INTERRATE)
- IMP. TELEFONICI F.O. WIND (INTERRATE)
- IMP. TELEFONICI RAME (INTERRATE)
- IMP. TELEFONICI RAME (AEREO)
- ⊙ IMP. TELEFONIA MOBILE TELECOM ITALIA
- ⊙ IMP. TELEFONIA MOBILE VODAFONE
- ⊙ IMP. TELEFONIA MOBILE WIND
- - - LIMITE AREE DI CANTIERE

Stretto di Messina
Cooperativa per la progettazione, realizzazione e gestione del collegamento stabile tra la Sicilia e il Continente
 Operatore di Rete pubblica
 (Legge n° 110 del 17 dicembre 1997, modificata dal D.lgs. n° 114 del 24 aprile 2002)

PONTE SULLO STRETTO DI MESSINA

PROGETTO DEFINITIVO

EUROLINK S.C.p.A.
 IMPREGILO S.p.A. (Mandataria)
 SOCIETA' ITALIANA PER CONDOTTE D'ACQUA S.p.A. (Mandatario)
 COOPERATIVA MIBRATORI E CEMENTISTI - C.M.C. di Ravenna Soc. Coop. a.r.l. (Mandatario)
 SACYR S.A.U. (Mandatario)
 ISHIKAWAJIMA - HANUMA HEAVY INDUSTRIES CO. Ltd. (Mandatario)
 A.C.I. S.C.P.A. - CONSORZIO STABILE (Mandatario)

IL PROGETTISTA Dott. Ing. E. Pagani Ordine Ingegneri Milano n° 15408	IL CONTRANTE GENERALE Project Manager (Ing. P.P. Marcheselli)	STRETTO DI MESSINA Direttore Generale e Amministratore Delegato (Ing. G. Fiammenghi)	STRETTO DI MESSINA Amministratore Delegato (Dott. P. Cusci)
---	---	---	---

COLLEGAMENTI VERSANTE SICILIA SIO037_F0
 INTERFERENZE CENSIMENTO
 AEREE-TELEFONIA E IMPIANTI TELEFONICI
 PLANIMETRIA INTERFERENZE IMPIANTI TELEFONICI
 IN : FO REGIONALE, FO RTN, MOBILE E RAME - TAV. 7/13

CODICE C G 0 0 0 0 P 6 B D S I C R 8 I T 0 0 0 0 0 7 F 0		SCALA 1:2000	
REV. DATA	DESCRIZIONE	REDAITO	VERIFICATO
01/20/05/2011	EMISSIONE FINALE	U.L. ELA	Tramontese
			Approvato
			Progetti