

**PROGETTO ESECUTIVO**

VIABILITÀ INTERFERITA

Viabilità sottovia al km 11+871,15

Sezioni trasversali

**CONTRAENTE GENERALE:**  
Società di Progetto

**SIRJO S.C.p.A.**

Presidente:  
Dott. Arch. Maria Elena Cuzzocrea

**PROGETTAZIONE :**




**Il progettista:**  
Dott. Ing. S.Lieto

**Consulenti:**

STE - Progetto stradale ed Idraulica  
ROCKSOIL - Opere in sottterraneo  
ITALCONSULT/SETECO - Strutture  
GEODATA - Geologia e Idrogeologia  
GES - Geotecnica  
CINIGEO - Gallerie grisutose  
ECOPLAME - Ambiente  
LAND - Archeologia  
PROMETEOENGINEERING.IT - Sicurezza ed Impianti  
Ing. F.GATTO - Interferenze  
TECO - Espropri

**Il coordinatore per la sicurezza:**  
ing. L.A. Gargiulo

**IL RESPONSABILE DEL PROCEDIMENTO:**  
Ing. R. Lapenta

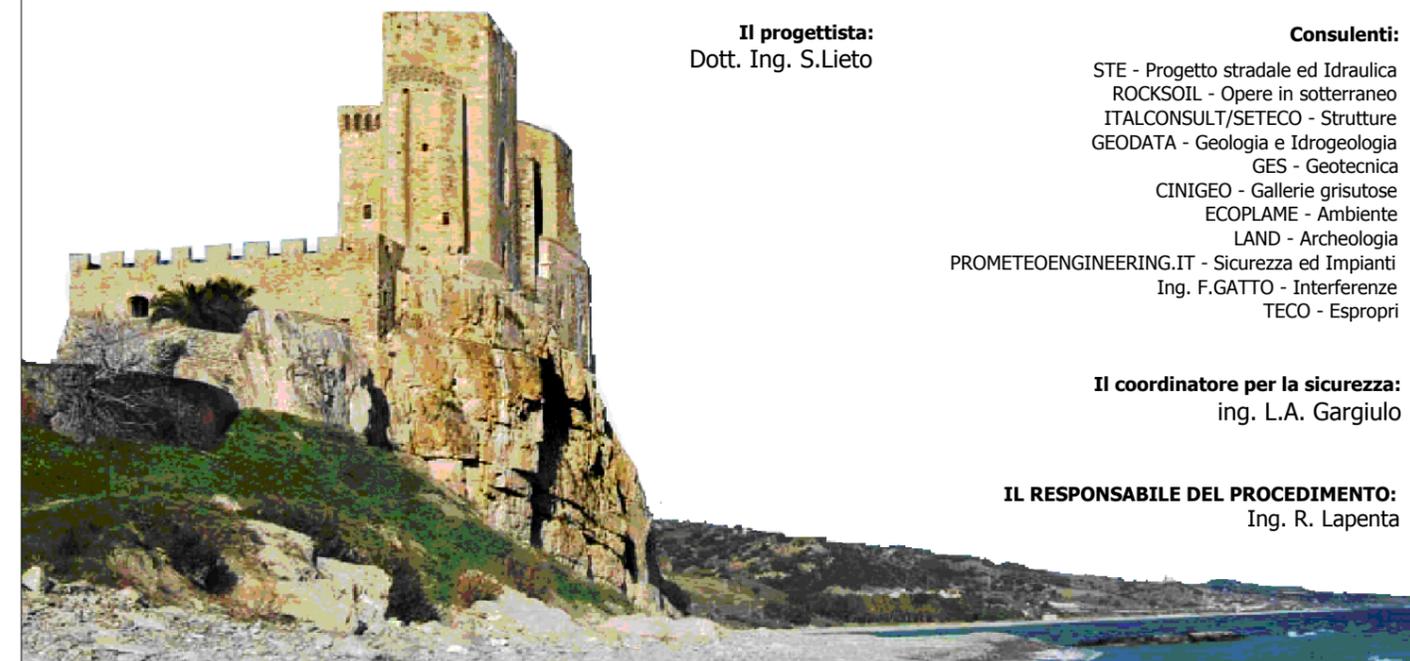

Rep.: -

Scala di rappresentazione: 1:200

Codice Progetto:

Codice Elaborato:

L O 7 1 6 C E 1 9 0 1

T 0 2 I N 5 8 T R A S Z 0 1 B


Rev.	Data	Descrizione	Redatto	Verificato	Approvato
A	28.04.2017	Emissione	Ing. D. Di Renzo	Ing. F.M. La Camera	Ing. E. Campa
B	15.04.2019	Revisione	Ing. D. Di Renzo	Ing. F.M. La Camera	Ing. S. Lieto





RILEVATI	
RIEMPIMENTO ARGINELLO	0,353 m <sup>2</sup>
TERRENO VEGETALE	2,338 m
SOVRASTRUTTURA STRADALE	
STRATO DI USURA	3,000 m
STRATO DI FONDAZIONE	0,660 m <sup>2</sup>
MANUFATTI	
CANALETTA	0,328 m <sup>2</sup>

SEZIONE N.: 3  
 QT. PROGETTO: 46,197  
 DIST.PROG.: 40,000  
 DIST.PREC.: 20,000  
 DIST.SUCC.: 17,079  
 NOME ASSE: IN58 km 11+871.15

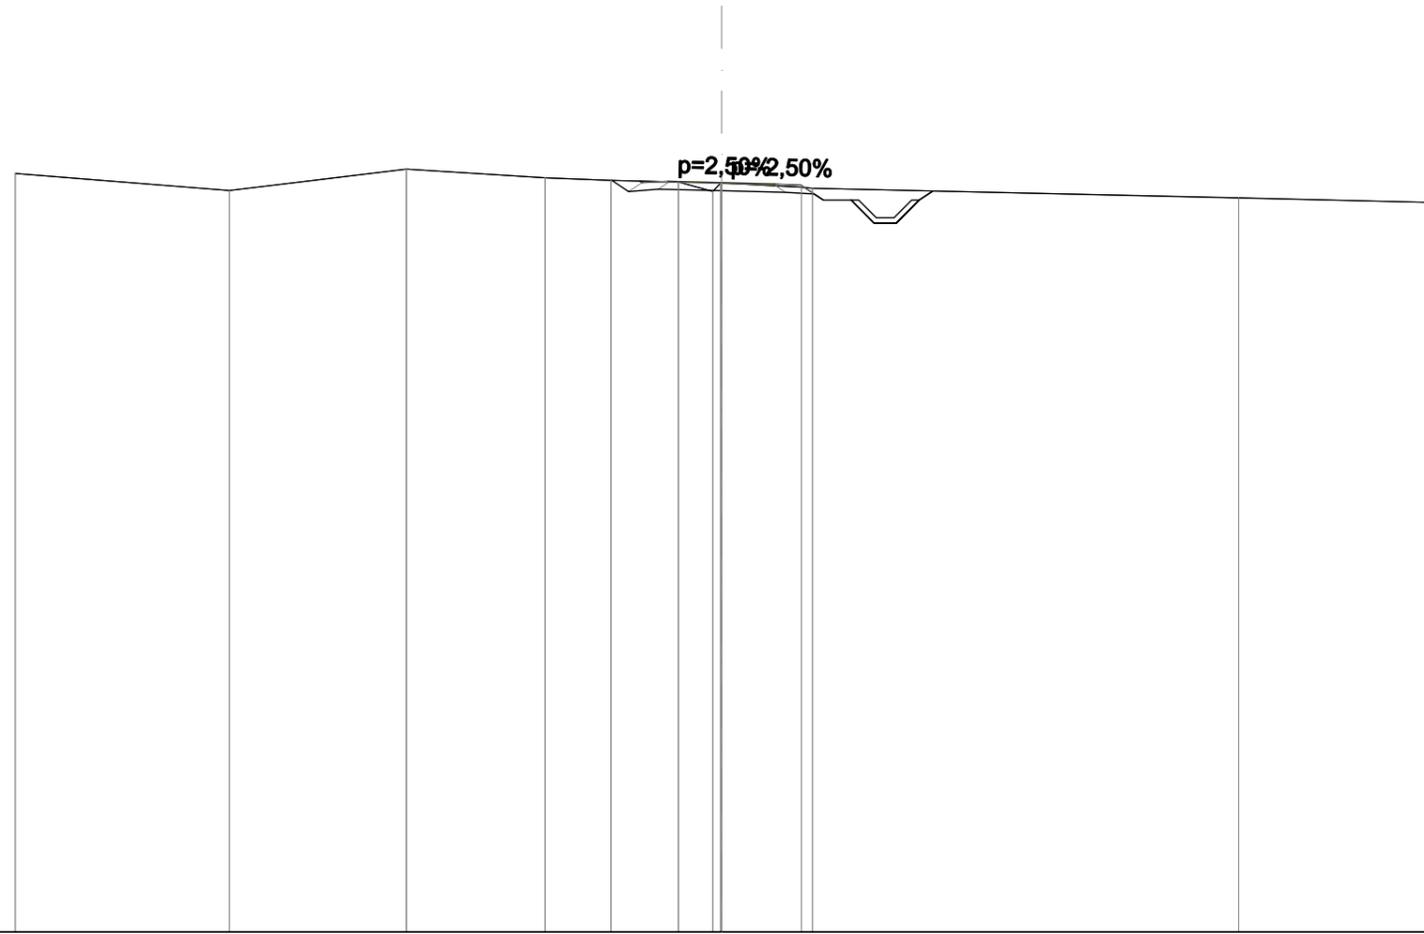

SCALA 1:200

QT.RIF. 25,000

QUOTE PROGETTO STRATO SUP.								46,21	46,23	46,20	46,13	46,16							
QUOTE TERRENO		-46,46		-45,98		-46,58		-46,34	-46,26	-46,22	-45,95	-46,19	-46,07	-46,04				-45,78	-45,65
DISTANZE PARZIALI STRATO SUP.								0,75	1,50	1,50	0,75	0,63	0,79						
DISTANZE PROGETTO STRATO SUP.								-2,31	-1,50	0,00	1,50	2,25	2,88	3,67	4,32	4,95	5,60		
DISTANZE TERRENO		-20,00		-13,94		-8,92		-4,99	-3,13	-1,22	-0,25	0,00	2,26	2,58				-14,64	-20,00













