




PLANIMETRIA DI PROGETTO scala 1:1000

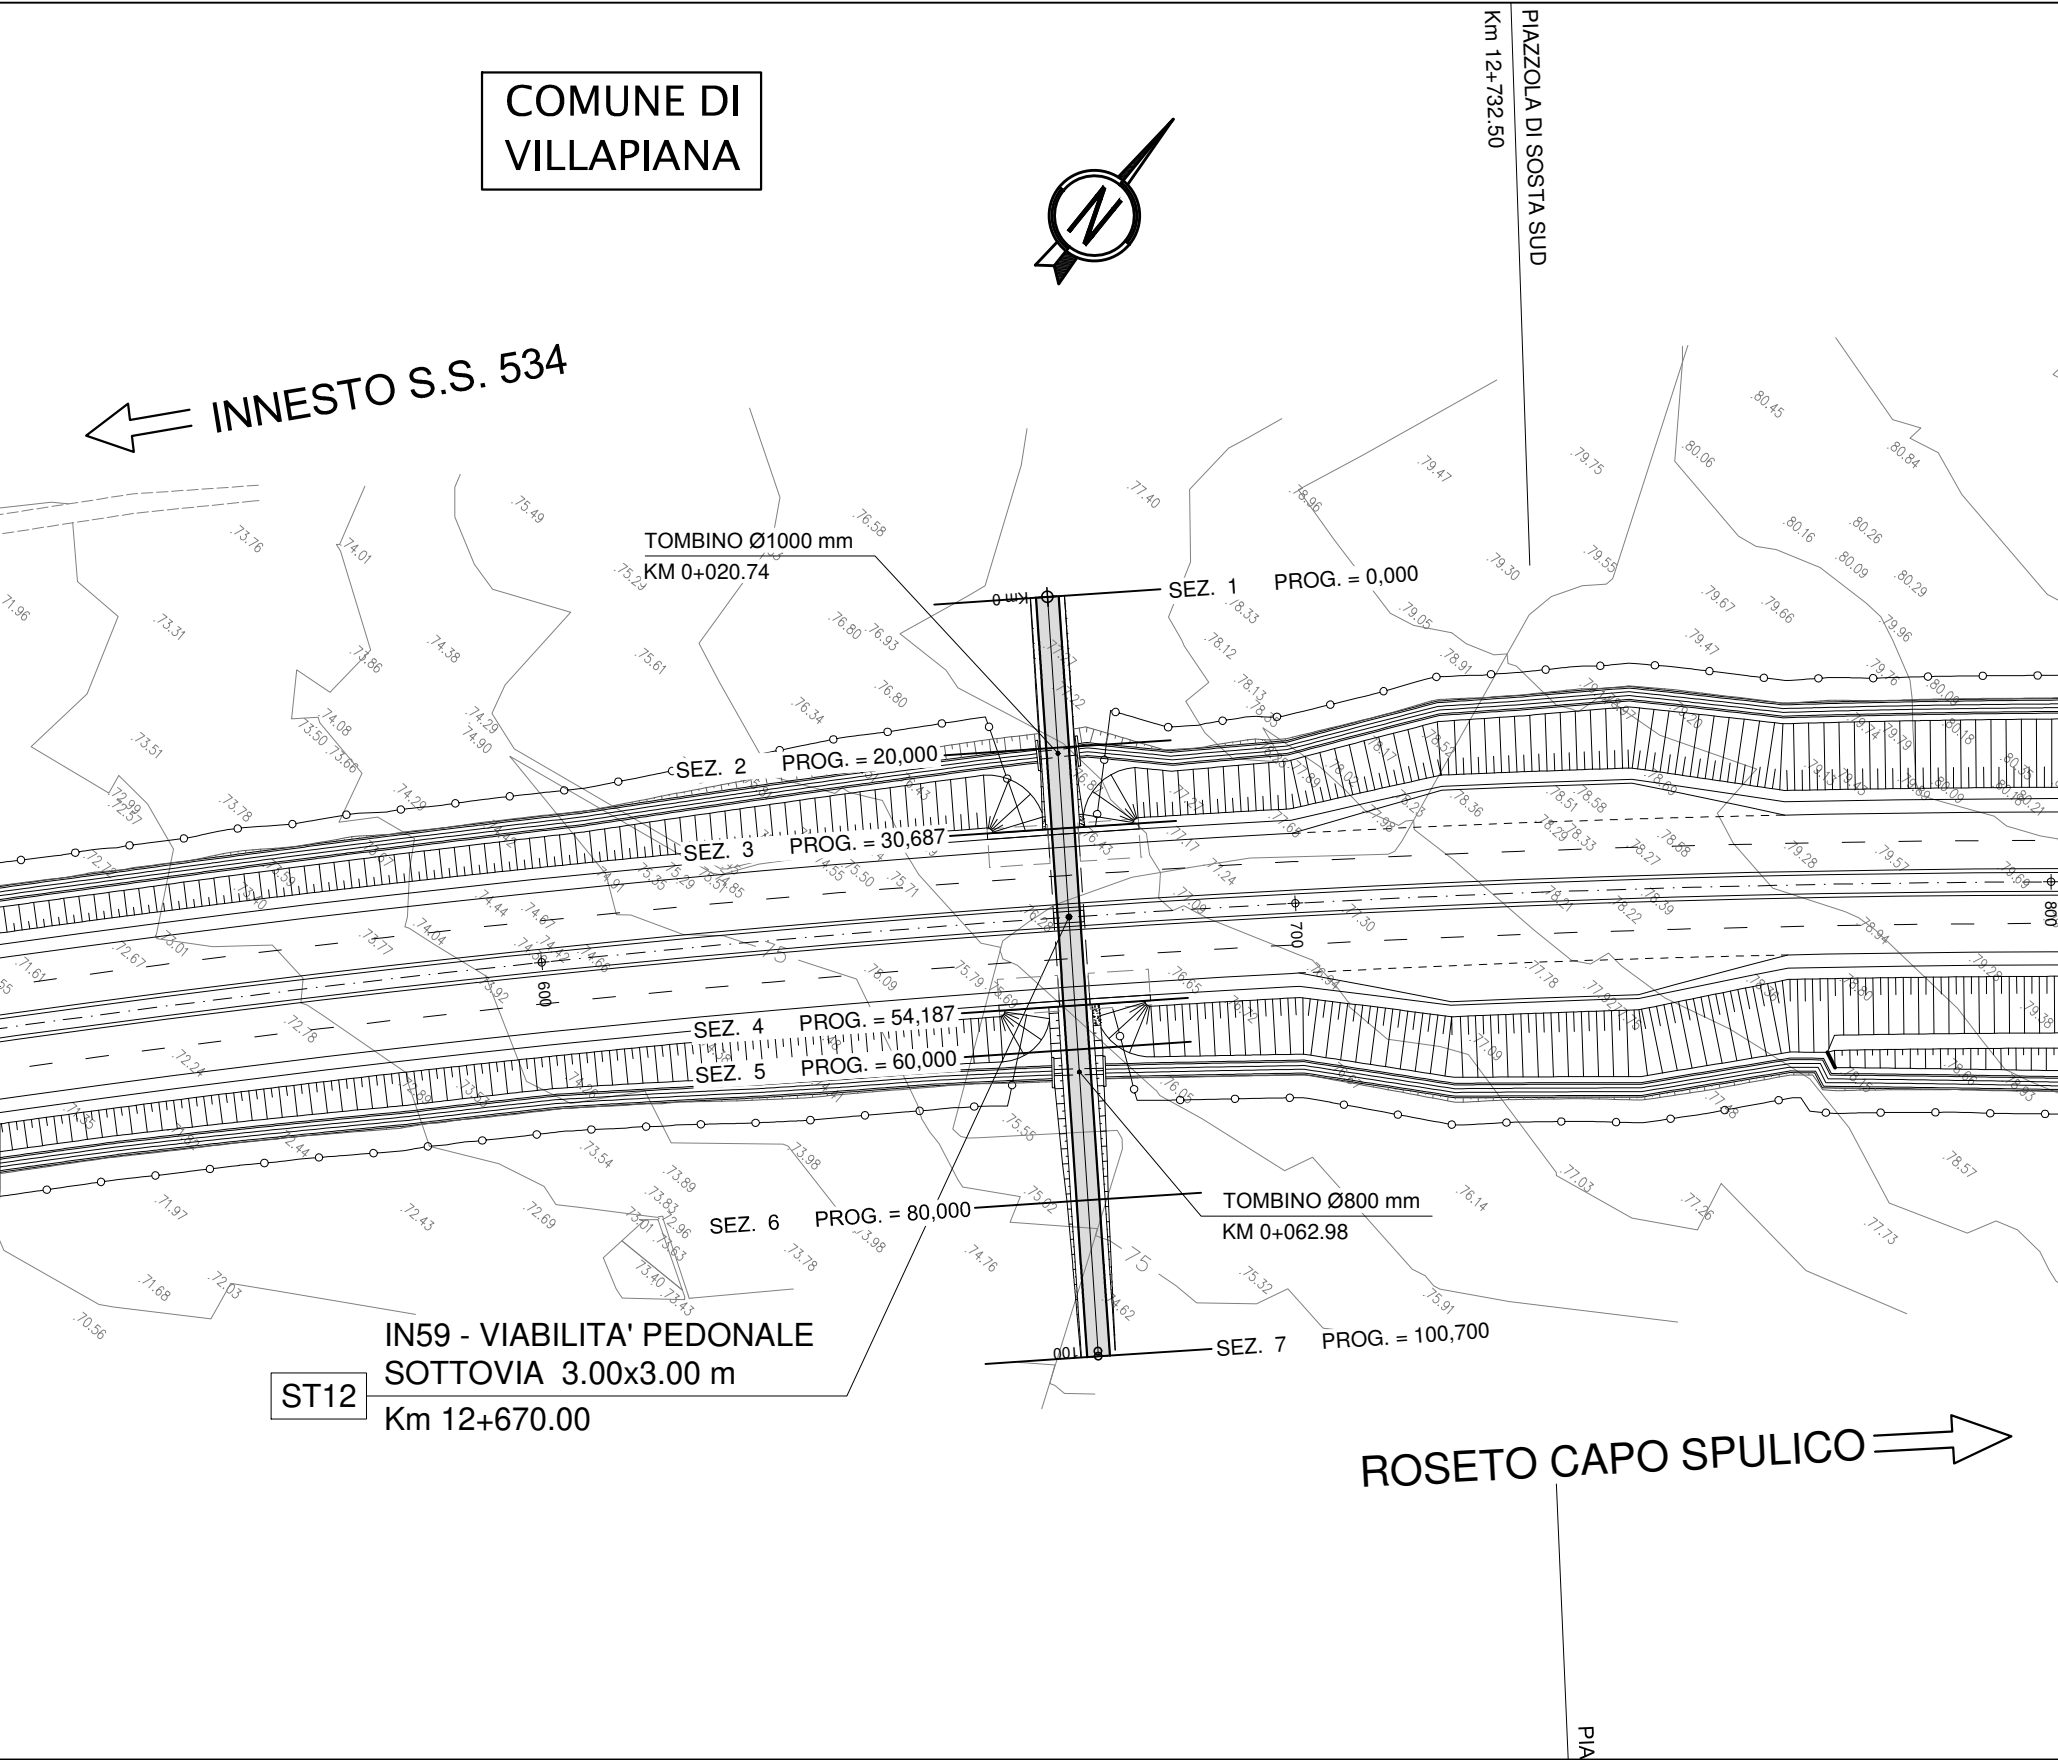

PROFILO LONGITUDINALE scala 1:1000/1:100

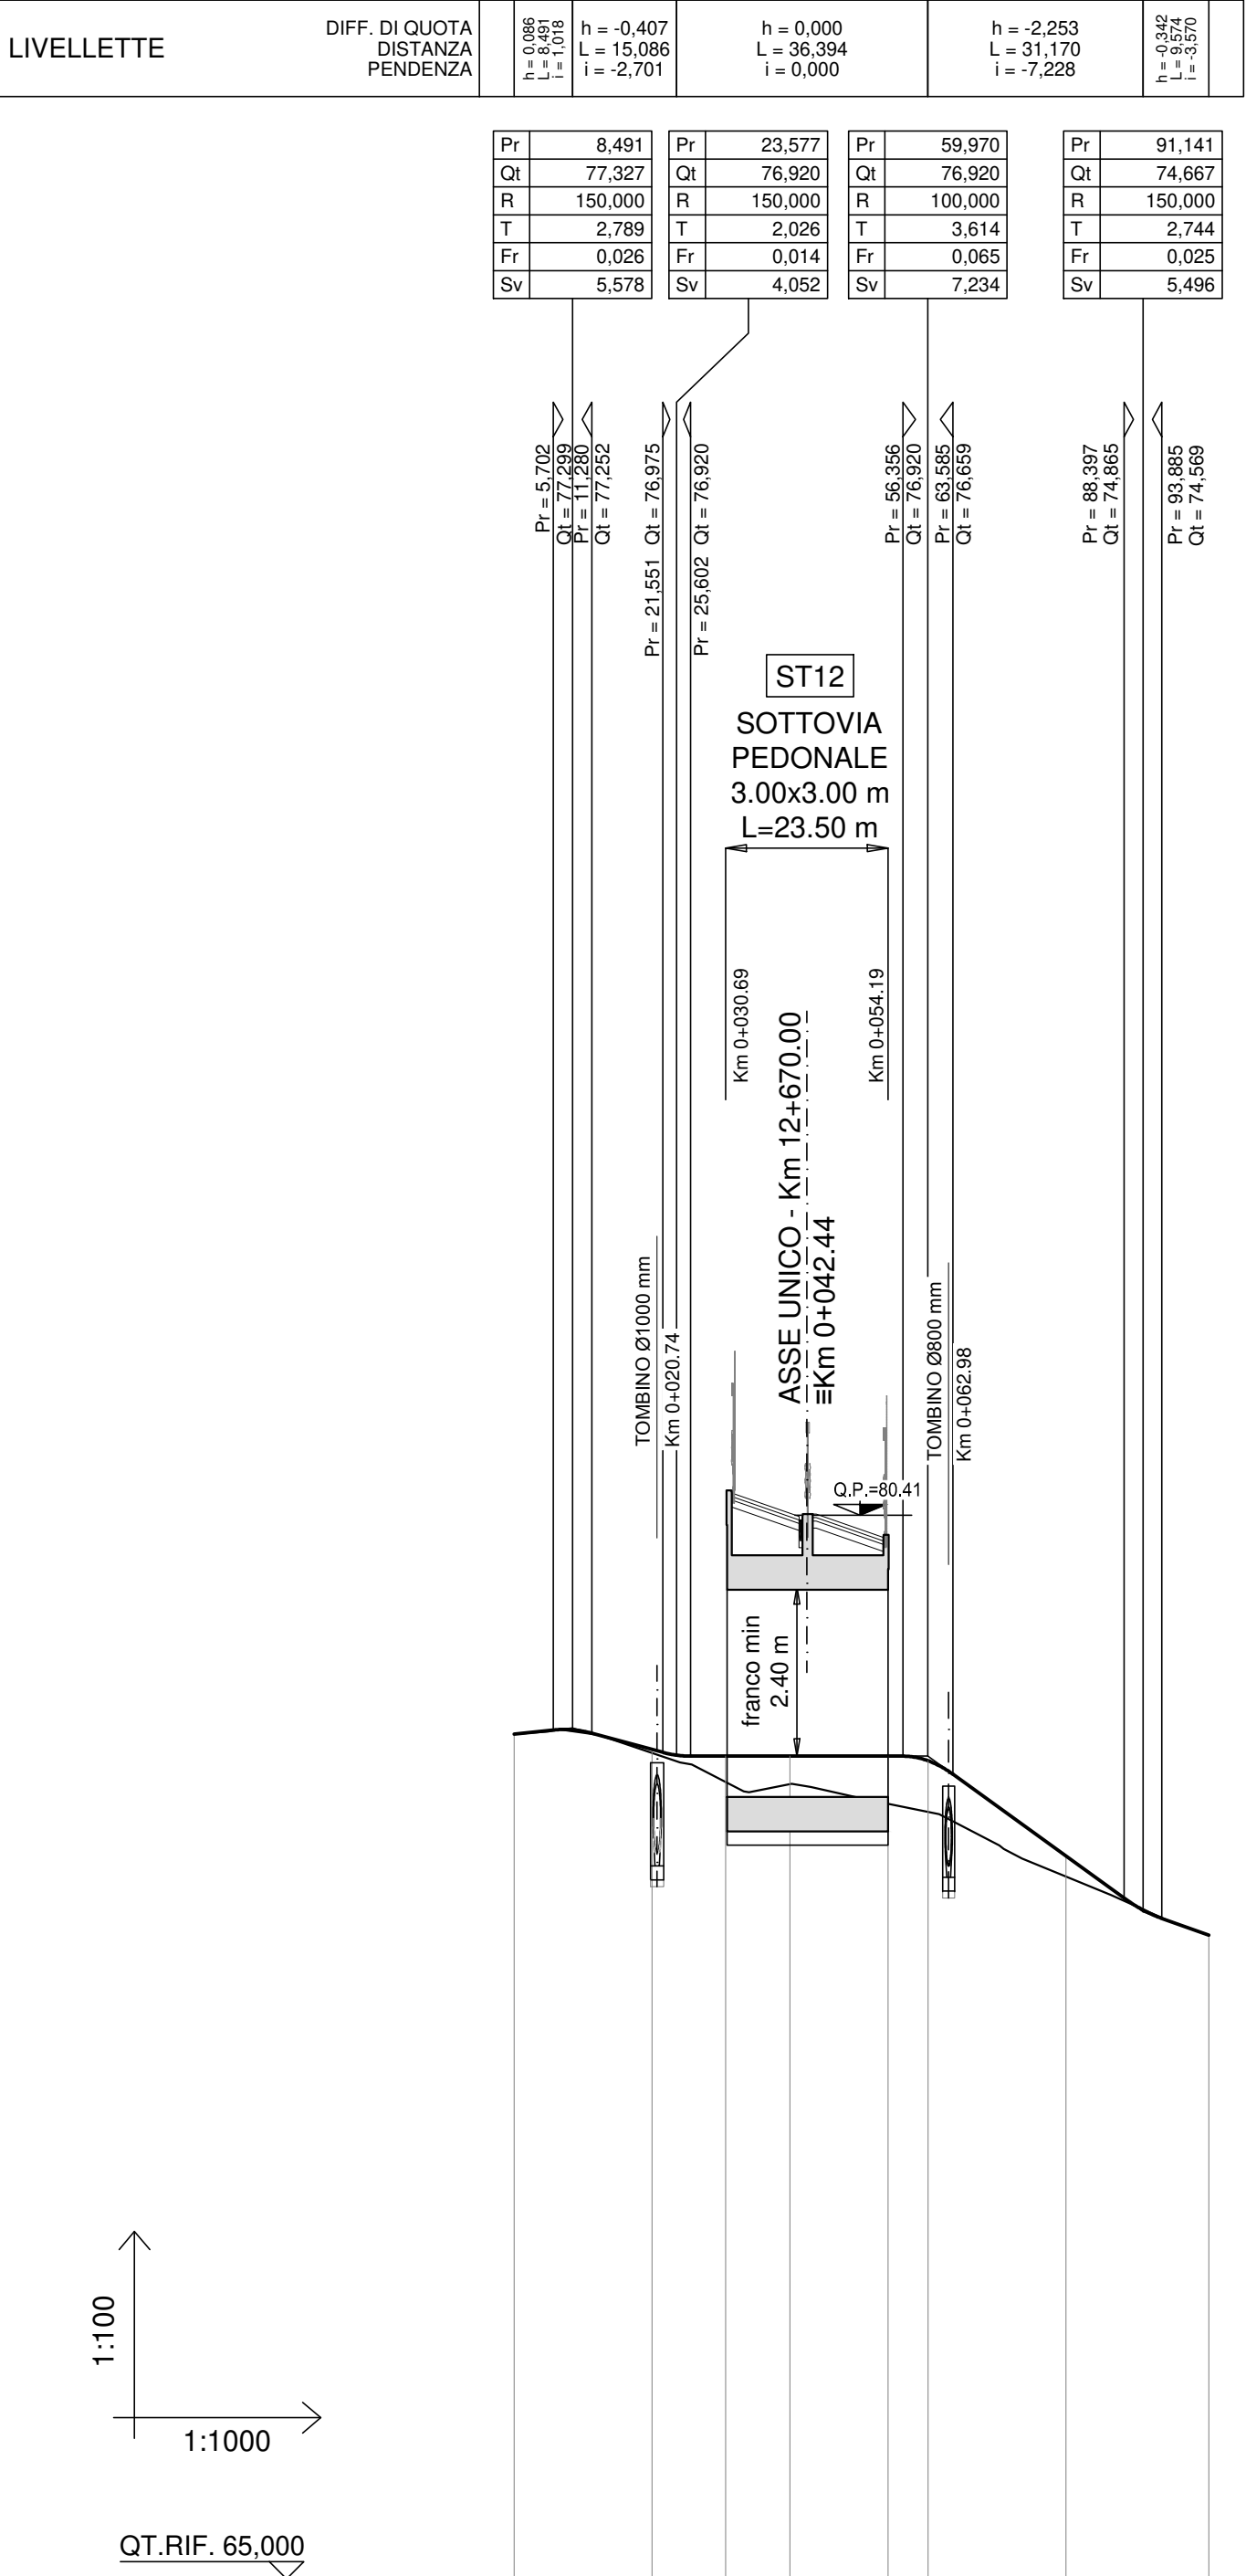

PLANIMETRIA DI TRACCIAMENTO scala 1:1000

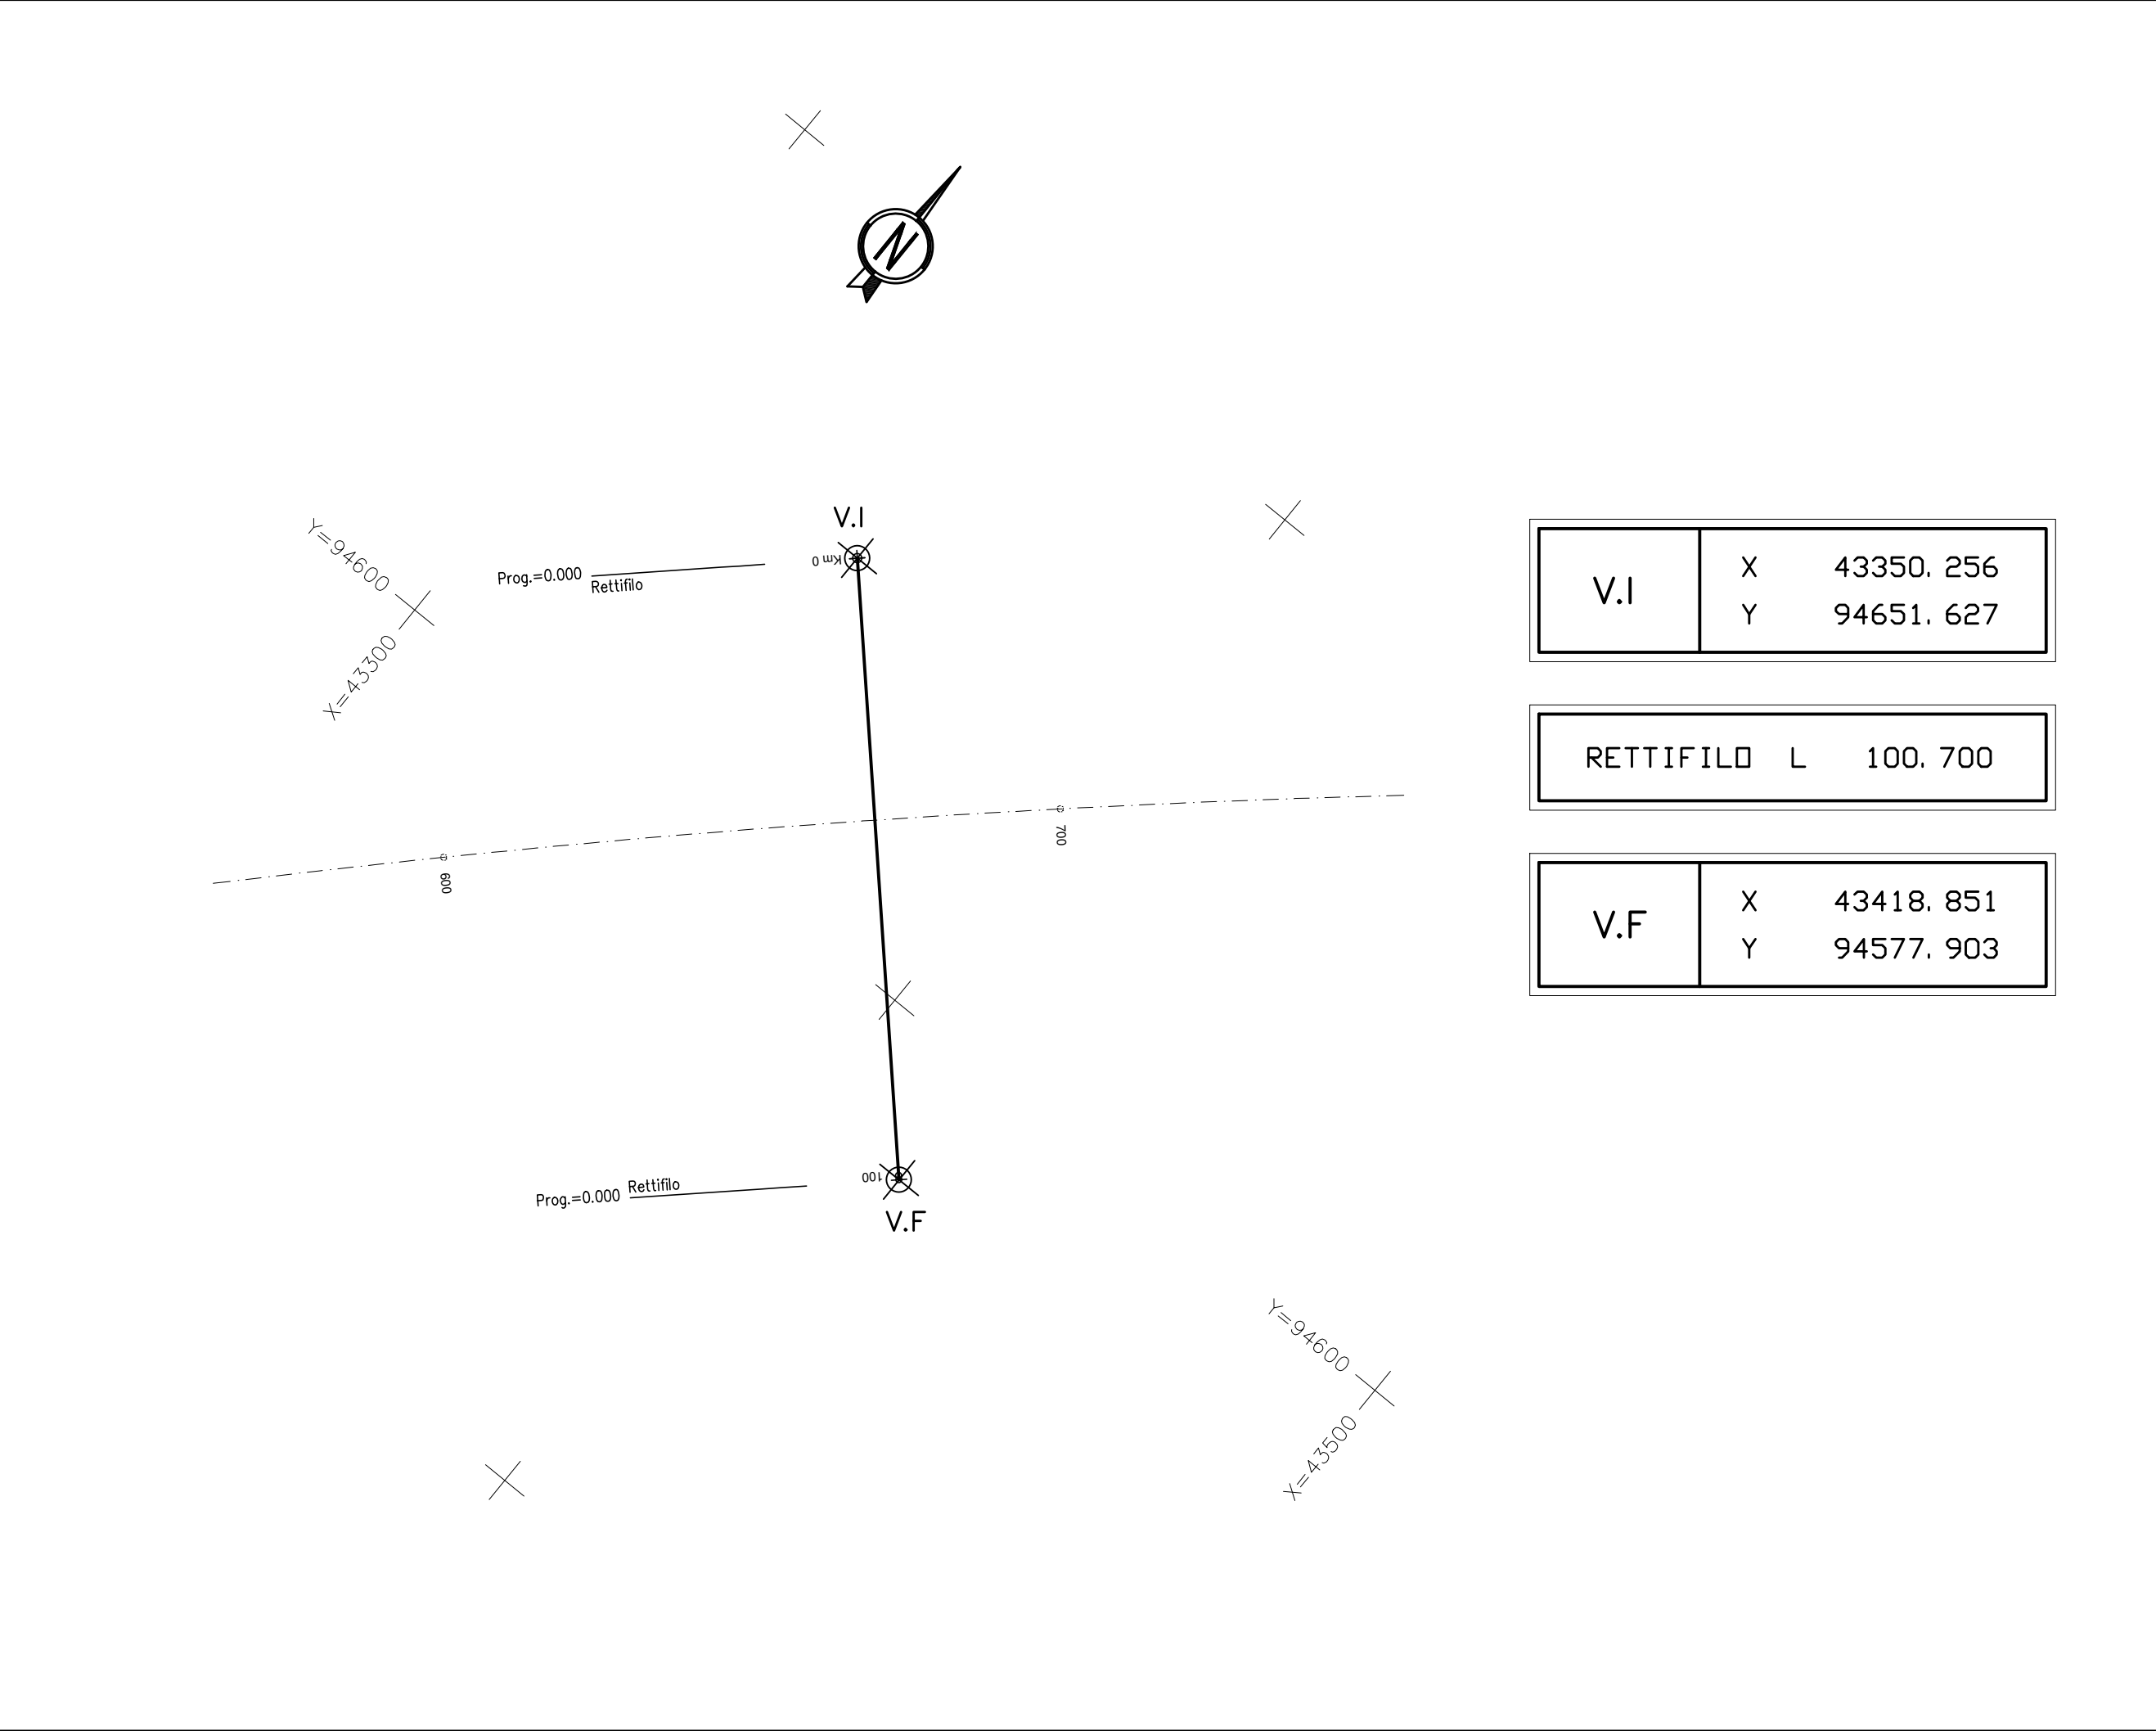

	1	2	3	4	5	6	7
NUMERO SEZIONI	1	2	3	4	5	6	7
QUOTE PROGETTO	-77.241	-77.017	-76.920	-76.920	-76.920	-75.472	-74.326
QUOTE TERRENO	-77.241	-76.987	-76.544	-76.514	-76.230	-75.178	-74.326
ETTOMETRICHE	0						1
DIST. PARZIALI	20,00	10,69	9,31	14,19	5,81	20,00	20,70
PROGRESSIVE	-0,00	-20,00	-30,69	-40,00	-54,19	-80,00	-100,70
ANDAMENTO PLANIMETRICO	L = 100.700						
ANDAMENTO CIGLI	2,500						2,500



ANAS S.p.A.
Direzione Generale

LAVORI DI COSTRUZIONE DEL 3° MEGALOTTO DELLA S.S. 106 IONICA - CAT. B -
DALL'INNESTO CON LA S.S. 534 (km 365+150) A ROSETO CAPO SPULICO (km 400+000)

PROGETTO ESECUTIVO
VIABILITÀ INTERFERITA

Viabilità sottovia pedonale al km 12+670,00
Planimetria di progetto, di tracciamento e profilo longitudinale

CONTRAENTE GENERALE:
Società di Progetto

SIRJO s.c.p.a.
Presidente:
Dott. Arch. Maria Elena Cuzzocrea

PROGETTAZIONE :

ASTALDI
Il progettista:
Dott. Ing. S.Lieto

salini impregilo

Consulenti:
STE - Progetto stradale ed Idraulica
ROCKSOIL - Opere in sotterraneo
ITALCONSULT/SETECO - Strutture
GEODATA - Geologia e Idrogeologia
GES - Geotecnica
CINIGEO - Gallerie girsuose
ECOPLANE - Ambiente
LANDI - Archeologia
PROMETEOENGINEERING.IT - Sicurezza ed Impianti
Ing. F.GATTO - Interferenze
TECO - Espropri

Il coordinatore per la sicurezza:
ing. L.A. Gargiulo

IL RESPONSABILE DEL PROCEDIMENTO:
Ing. R. Lapenta

Rep.: -

Codice Progetto: **L O 7 1 6 C E 1 9 0 1**

Codice Elaborato: **T 0 2 I N 5 9 T R A P F 0 1 B**

Scala di rappresentazione: 1:1000/1:100

Rev.	Data	Descrizione	Redatto	Verificato	Approvato
A	28.04.2017	Emissione	Ing. D. Di Renzo	Ing. F.M. La Camera	Ing. E. Campa
B	15.04.2019	Revisione	Ing. D. Di Renzo	Ing. F.M. La Camera	Ing. S. Lieto