

LAVORI DI COSTRUZIONE DEL 3° MEGALOTTO DELLA S.S. 106 JONICA - CAT. B -
DALL'INNESTO CON LA S.S. 534 (km 365+150) A ROSETO CAPO SPULICO (km 400+000)

PROGETTO ESECUTIVO

VIABILITÀ INTERFERITA

Viabilità sottovia pedonale al km 12+670,00

Sezioni trasversali

CONTRAENTE GENERALE:
Società di Progetto

SIRJO S.C.p.A.

Presidente:
Dott. Arch. Maria Elena Cuzzocrea

PROGETTAZIONE :




Il progettista:
Dott. Ing. S.Lieto

Consulenti:

STE - Progetto stradale ed Idraulica
ROCKSOIL - Opere in sottterraneo
ITALCONSULT/SETECO - Strutture
GEODATA - Geologia e Idrogeologia
GES - Geotecnica
CINIGEO - Gallerie grisutose
ECOPLAME - Ambiente
LAND - Archeologia
PROMETEOENGINEERING.IT - Sicurezza ed Impianti
Ing. F.GATTO - Interferenze
TECO - Espropri

Il coordinatore per la sicurezza:
ing. L.A. Gargiulo

IL RESPONSABILE DEL PROCEDIMENTO:
Ing. R. Lapenta

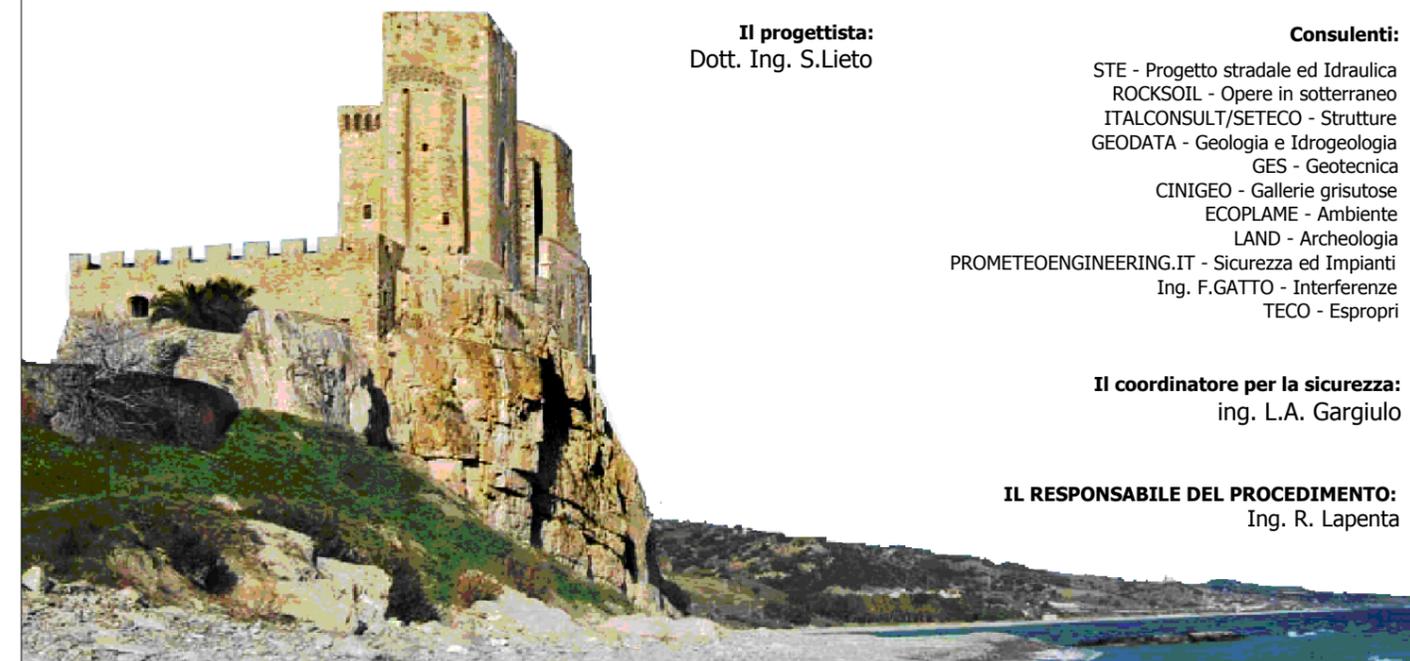

Rep.: -

Scala di rappresentazione: 1:200

Codice Progetto:

Codice Elaborato:


L O 7 1 6 C E 1 9 0 1

T 0 2 I N 5 9 T R A S Z 0 1 B

Rev.	Data	Descrizione	Redatto	Verificato	Approvato
A	28.04.2017	Emissione	Ing. D. Di Renzo	Ing. F.M. La Camera	Ing. E. Campa
B	15.04.2019	Revisione	Ing. D. Di Renzo	Ing. F.M. La Camera	Ing. S. Lieto

SCAVI E BONIFICHE	
STERRO	1,232 m ²
SCOTICO	1,192 m ²
BONIFICA	1,787 m ²
RILEVATI	
RIEMPIMENTO ARGINELLO	0,221 m ²
RILEVATO	0,001 m ²
TERRENO VEGETALE	1,527 m
SOVRASTRUTTURA STRADALE	
STRATO DI USURA	3,000 m
STRATO DI FONDAZIONE	0,700 m ²
MANUFATTI	
CORDOLO	0,018 m ²

SEZIONE N.: 2
 QT. PROGETTO: 77,017
 DIST.PROG.: 20,000
 DIST.PREC.: 20,000
 DIST.SUCC.: 10,687
 NOME ASSE: IN59 km 12+670,00

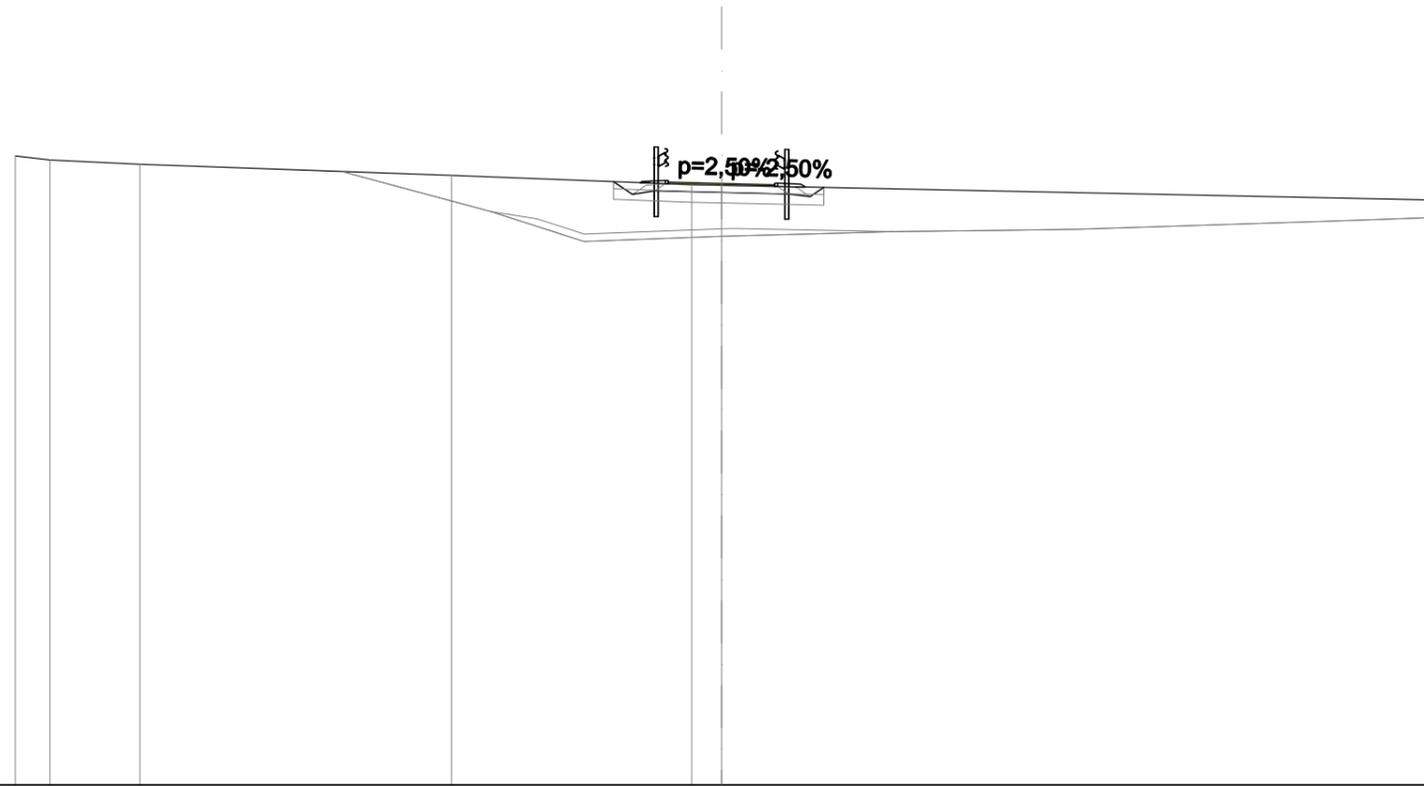


SCALA 1:200

QT.RIF. 60,000

QUOTE PROGETTO STRATO SUP.						77,00	77,05	77,02	76,93	76,98			
QUOTE TERRENO		-77,80	-77,68	-77,56		-77,25		76,98	76,97		-76,55		
DISTANZE PARZIALI STRATO SUP.							0,66	1,50	1,50	0,66			
DISTANZE PROGETTO STRATO SUP.							-2,30	-1,59	-1,50	0,00	-1,50	-2,25	-2,37
DISTANZE TERRENO		-20,00	-19,02	-16,47		-7,64		-0,84	0,00		-1,50	-2,25	-2,37

SCAVI E BONIFICHE	
STERRO	0,002 m ²
SCOTICO	1,058 m ²
BONIFICA	1,586 m ²
RILEVATI	
RIEMPIMENTO ARGINELLO	0,222 m ²
RILEVATO	0,783 m ²
TERRENO VEGETALE	2,924 m
SOVRASTRUTTURA STRADALE	
STRATO DI USURA	3,000 m
STRATO DI FONDAZIONE	0,700 m ²
MANUFATTI	
CORDOLO	0,018 m ²

SEZIONE N.: -
 QT. PROGETTO: 76,920
 DIST.PROG.: 40,000
 DIST.PREC.: 9,313
 DIST.SUCC.: 14,187
 NOME ASSE: IN59 km 12+670,00

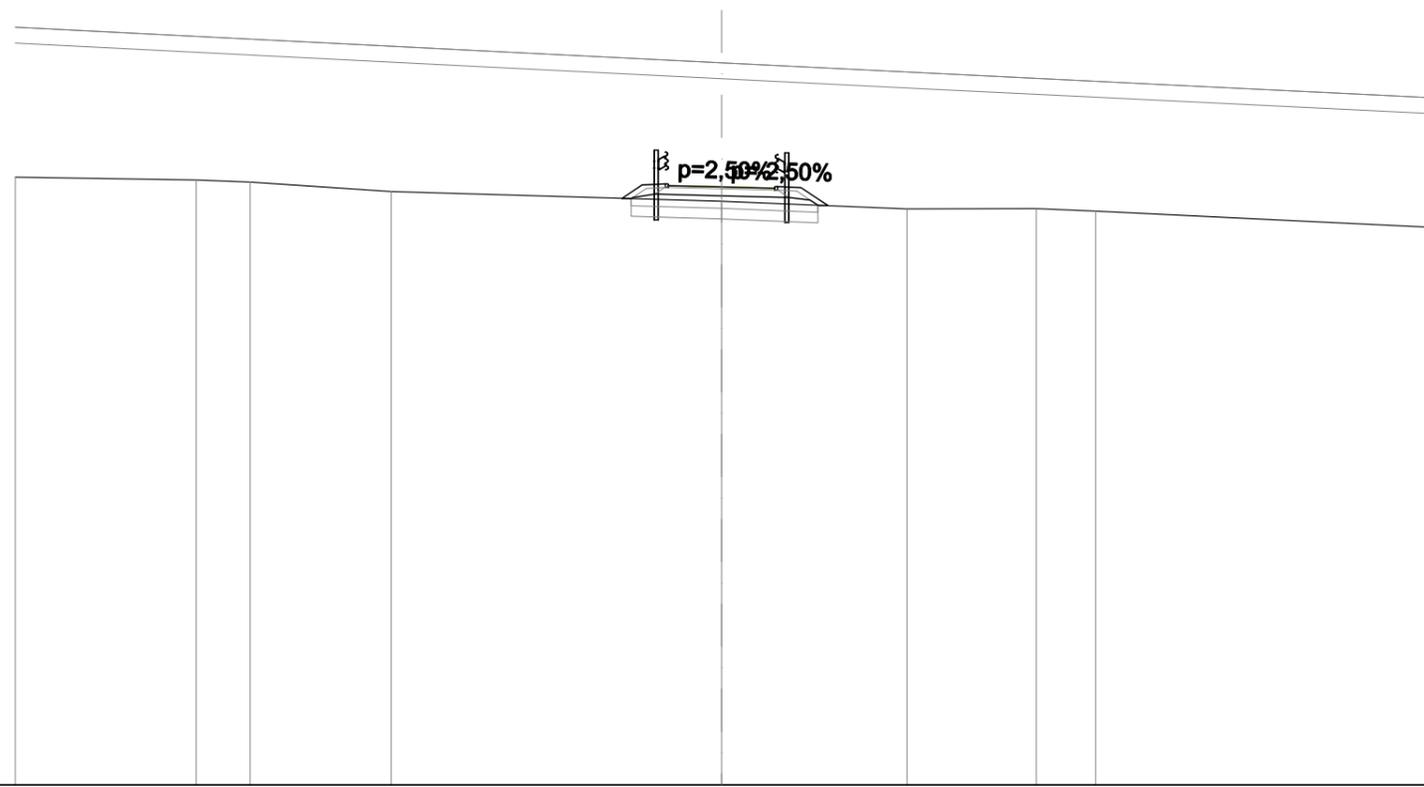


SCALA 1:200

QT.RIF. 60,000

QUOTE PROGETTO STRATO SUP.						76,91	76,96	76,92	76,83	76,88				
QUOTE TERRENO	-77,20	-77,12	-77,06	-76,79			76,51		-76,30	-76,31	-76,24			-75,78
DISTANZE PARZIALI STRATO SUP.						0,57	0,66	1,50	1,50	0,66	0,77			
DISTANZE PROGETTO STRATO SUP.						-2,82	-2,25	-1,59	-1,50	0,00	-1,50	-2,25	-3,02	
DISTANZE TERRENO	-20,00	-14,88	-13,35	-9,35			0,00		-5,25	-8,91	-10,60			-20,00

SCAVI E BONIFICHE	
STERRO	0,019 m ²
SCOTICO	1,030 m ²
BONIFICA	1,546 m ²
RILEVATI	
RIEMPIMENTO ARGINELLO	0,222 m ²
RILEVATO	0,190 m ²
TERRENO VEGETALE	2,472 m
SOVRASTRUTTURA STRADALE	
STRATO DI USURA	3,000 m
STRATO DI FONDAZIONE	0,700 m ²
MANUFATTI	
CORDOLO	0,018 m ²

SEZIONE N.: 6
 QT. PROGETTO: 75,472
 DIST.PROG.: 80,000
 DIST.PREC.: 20,000
 DIST.SUCC.: 20,700
 NOME ASSE: IN59 km 12+670,00

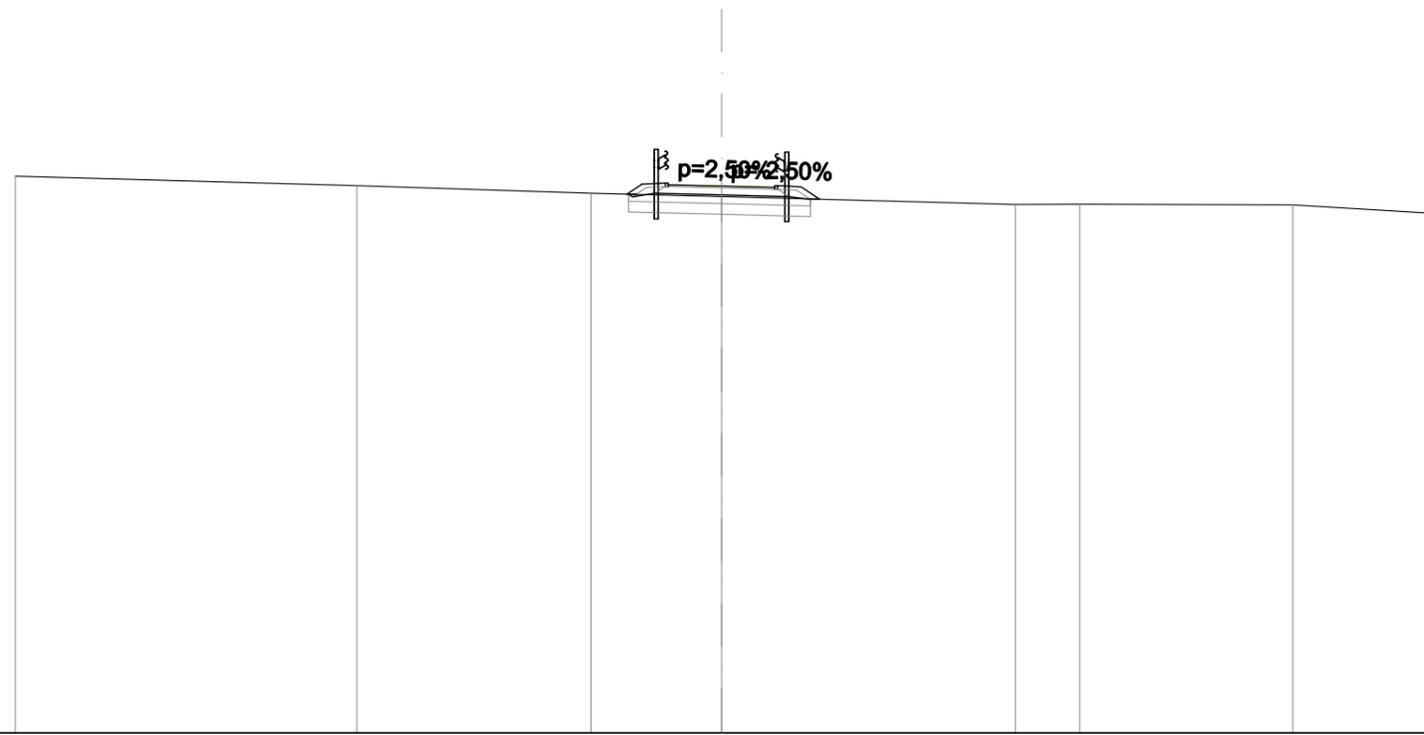


SCALA 1:200

QT.RIF. 60,000

QUOTE PROGETTO STRATO SUP.							75,46	75,51	75,47	75,38	75,43			
QUOTE TERRENO	-75,75	-75,49	-75,27				75,18			-74,95	-74,96	-74,94	-74,71	
DISTANZE PARZIALI STRATO SUP.							0,66	1,50	1,50	0,66				
DISTANZE PROGETTO STRATO SUP.							-2,68	-1,59	-1,50	0,00	-1,50	-2,25	-2,78	
DISTANZE TERRENO	-20,00	-10,32	-3,69				0,00			-8,32	-10,14	-16,17	-20,00	

SCAVI E BONIFICHE	
STERRO	1,479 m ²
SCOTICO	1,209 m ²
BONIFICA	1,814 m ²
RILEVATI	
RIEMPIMENTO ARGINELLO	0,221 m ²
RILEVATO	0,001 m ²
TERRENO VEGETALE	1,460 m
SOVRASTRUTTURA STRADALE	
STRATO DI USURA	3,000 m
STRATO DI FONDAZIONE	0,700 m ²
MANUFATTI	
CORDOLO	0,018 m ²

SEZIONE N.: 7
 QT. PROGETTO: 74,326
 DIST.PROG.: 100,700
 DIST.PREC.: 20,700
 NOME ASSE: IN59 km 12+670,00

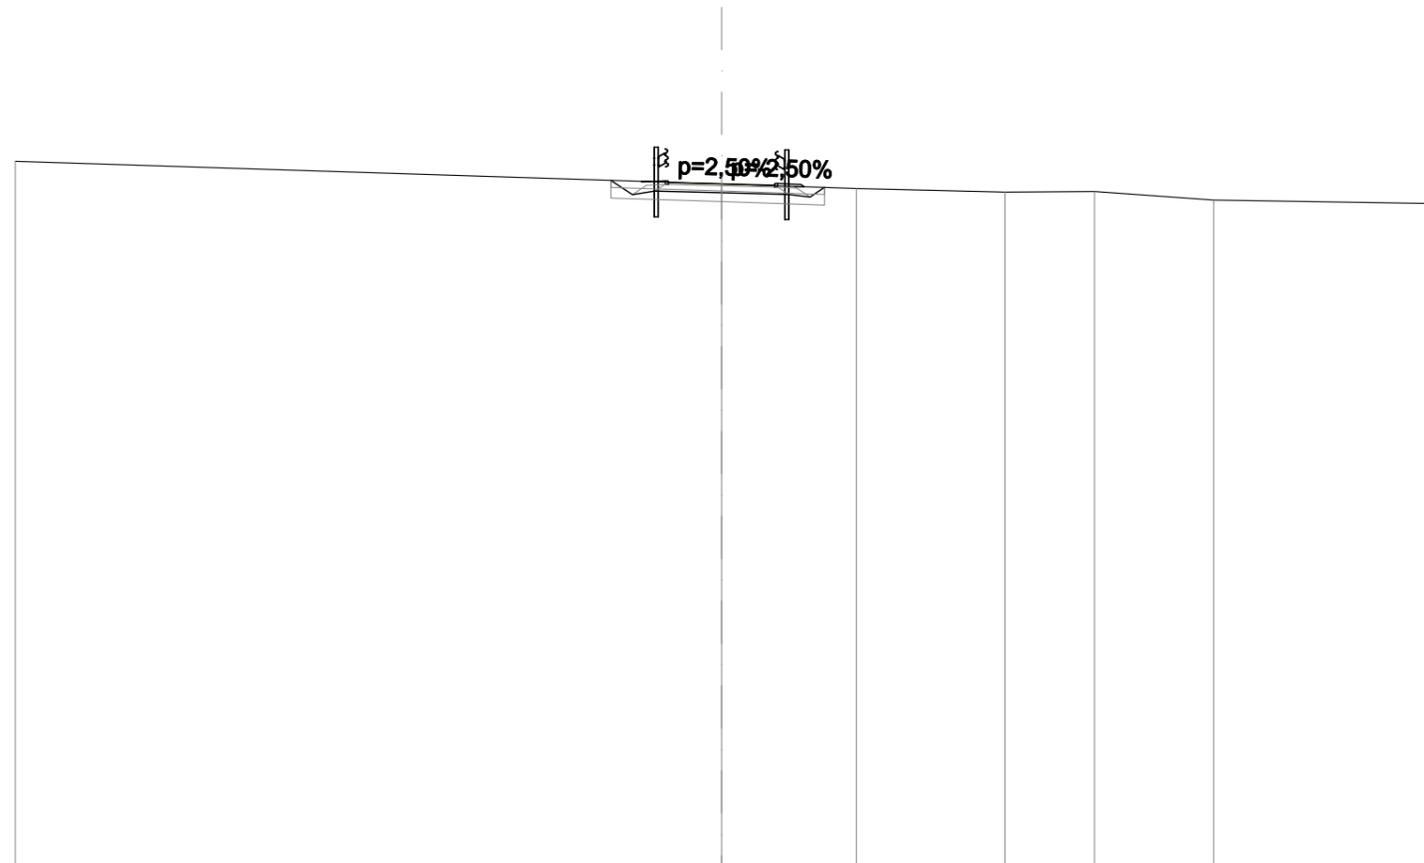

SCALA 1:200

QT.RIF. 55,000

QUOTE PROGETTO STRATO SUP.				74,31	74,36	74,33	74,24	74,29					
QUOTE TERRENO	-74,97					74,33			-74,20	-74,09	-74,11	-73,87	-73,77
DISTANZE PARZIALI STRATO SUP.				0,66	1,50	1,50	0,66						
DISTANZE PROGETTO STRATO SUP.				-2,27	-1,59	-1,50	0,00	-1,50	-2,25	-2,34			
DISTANZE TERRENO	-20,00					0,00			-3,82	-8,03	-10,56	-13,93	-20,00