

LAVORI DI COSTRUZIONE DEL 3° MEGALOTTO DELLA S.S. 106 JONICA - CAT. B -  
DALL'INNESTO CON LA S.S. 534 (km 365+150) A ROSETO CAPO SPULICO (km 400+000)

**PROGETTO ESECUTIVO**

VIABILITÀ INTERFERITA

Viabilità sottovia al km 13+844,94

Sezioni trasversali

**CONTRAENTE GENERALE:**  
Società di Progetto

**SIRJO S.C.p.A.**

Presidente:  
Dott. Arch. Maria Elena Cuzzocrea

**PROGETTAZIONE :**




**Il progettista:**  
Dott. Ing. S.Lieto

**Consulenti:**

STE - Progetto stradale ed Idraulica  
ROCKSOIL - Opere in sotterraneo  
ITALCONSULT/SETECO - Strutture  
GEODATA - Geologia e Idrogeologia  
GES - Geotecnica  
CINIGEO - Gallerie grisutose  
ECOPLAME - Ambiente  
LAND - Archeologia  
PROMETEOENGINEERING.IT - Sicurezza ed Impianti  
Ing. F.GATTO - Interferenze  
TECO - Espropri

**Il coordinatore per la sicurezza:**  
ing. L.A. Gargiulo

**IL RESPONSABILE DEL PROCEDIMENTO:**  
Ing. R. Lapenta

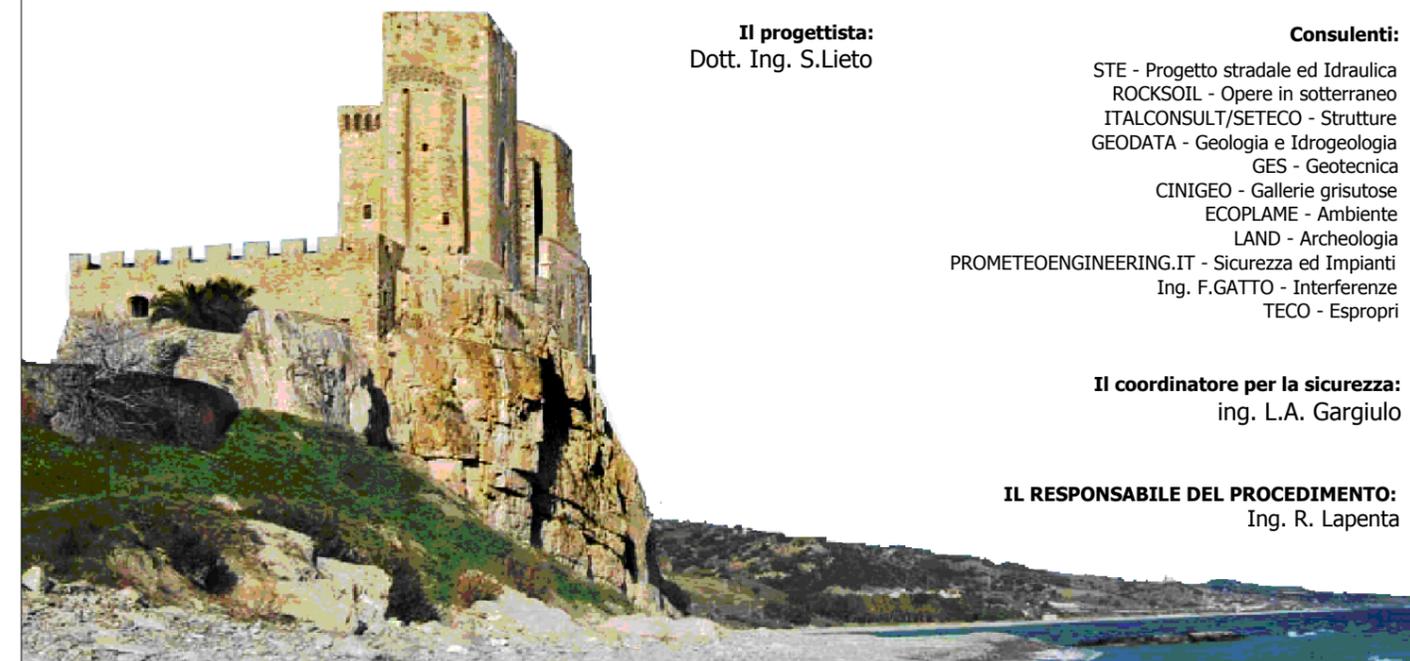

Rep.: -

Scala di rappresentazione: 1:200

Codice Progetto:

Codice Elaborato:


L O 7 1 6 C E 1 9 0 1

T 0 2 I N 6 1 T R A S Z 0 1 B

Rev.	Data	Descrizione	Redatto	Verificato	Approvato
A	28.04.2017	Emissione	Ing. D. Di Renzo	Ing. F.M. La Camera	Ing. E. Campa
B	15.04.2019	Revisione	Ing. D. Di Renzo	Ing. F.M. La Camera	Ing. S. Lieto

SCAVI E BONIFICHE	
STERRO	1,641 m <sup>2</sup>
RILEVATI	
RIEMPIMENTO ARGINELLO	0,227 m <sup>2</sup>
TERRENO VEGETALE	1,383 m <sup>2</sup>
SOVRASTRUTTURA STRADALE	
STRATO DI USURA	3,755 m
STRATO DI FONDAZIONE	0,853 m <sup>2</sup>
MANUFATTI	
CORDOLO	0,018 m <sup>2</sup>

SEZIONE N.: 1  
 QT. PROGETTO: 83,484  
 DIST.PROG.: 0,000  
 DIST.SUCC.: 20,000  
 NOME ASSE: IN61 Km 13+844.94

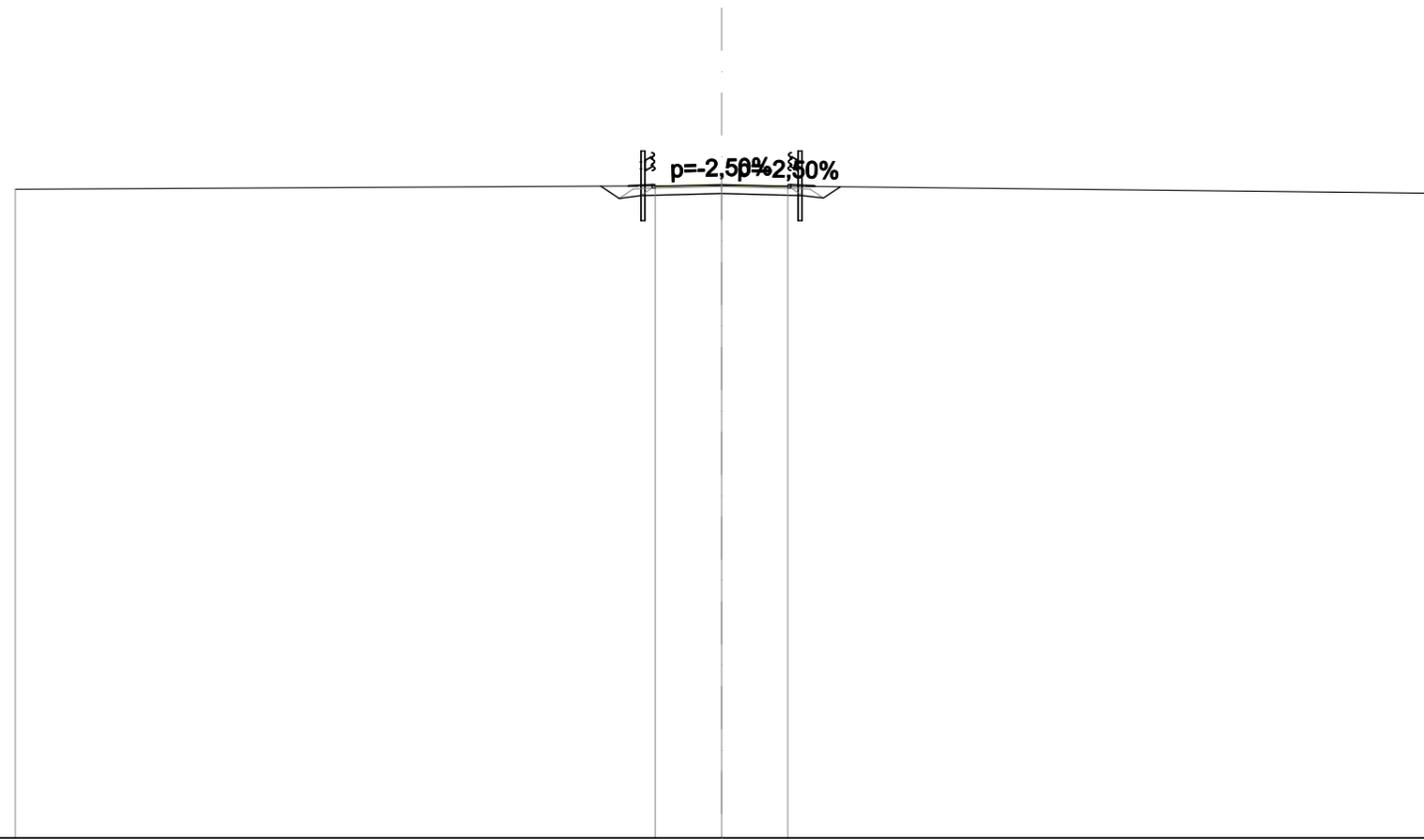

SCALA 1:200

QT.RIF. 65,000

QUOTE PROGETTO STRATO SUP.				83,39 83,44	83,48	83,39 83,44		
QUOTE TERRENO	83,35			83,45	83,45	83,44		83,24
DISTANZE PARZIALI STRATO SUP.				0,66	1,88	1,88	0,66	
DISTANZE PROGETTO STRATO SUP.				-2,64 -1,97 -1,88	0,00	1,88	2,63 2,66	
DISTANZE TERRENO	-20,00			-1,88	0,00	1,88		20,00








<b>SCAVI E BONIFICHE</b>	
STERRO	0,963 m <sup>2</sup>
SCOTICO	1,538 m <sup>2</sup>
BONIFICA	2,308 m <sup>2</sup>
<b>RILEVATI</b>	
RIEMPIMENTO ARGINELLO	0,227 m <sup>2</sup>
TERRENO VEGETALE	1,802 m
<b>SOVRASTRUTTURA STRADALE</b>	
STRATO DI USURA	5,000 m
STRATO DI FONDAZIONE	1,102 m <sup>2</sup>
<b>MANUFATTI</b>	
CORDOLO	0,018 m <sup>2</sup>

SEZIONE N.: -  
 QT. PROGETTO: 81,215  
 DIST.PROG.: 60,000  
 DIST.PREC.: 20,000  
 DIST.SUCC.: 2,727  
 NOME ASSE: IN61 Km 13+844.94

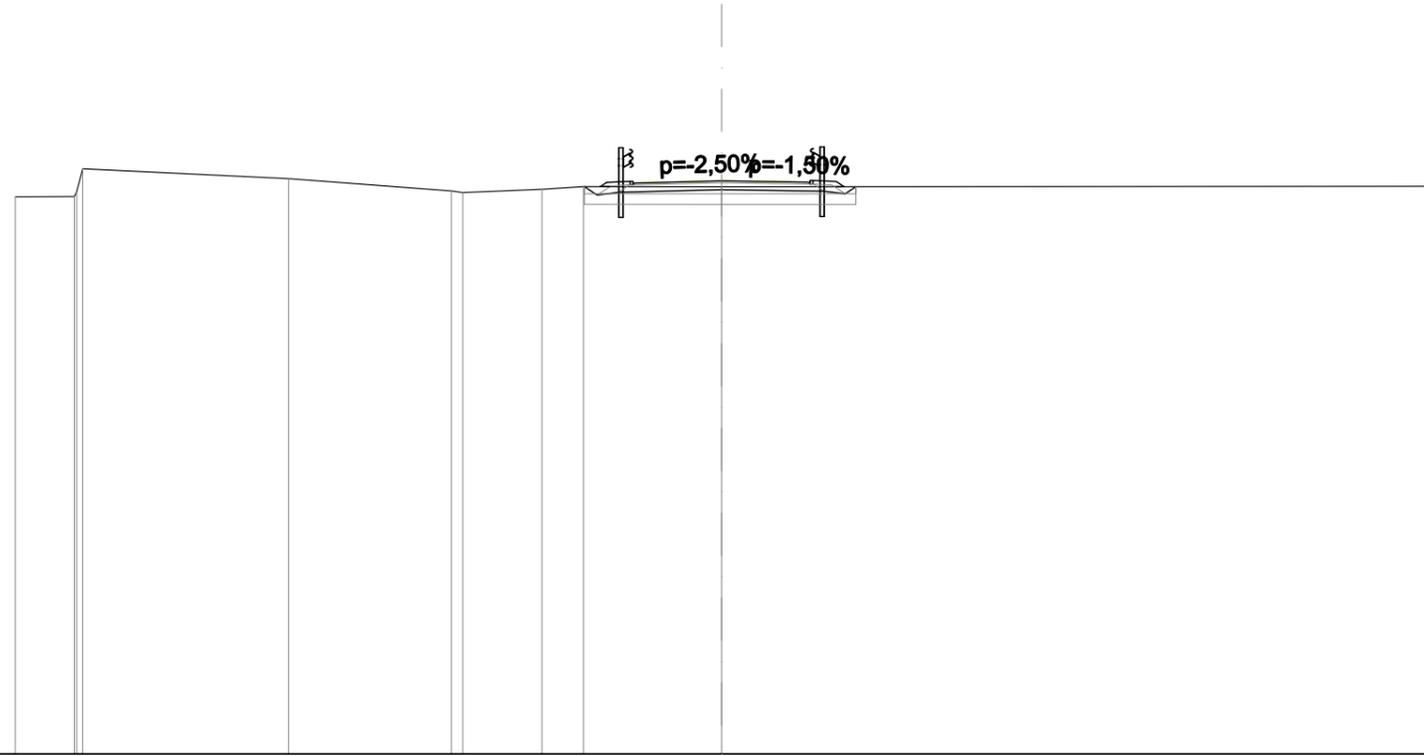

SCALA 1:200


QT.RIF. 65,000

QUOTE PROGETTO STRATO SUP.								81,10 81,15	81,22	81,13 81,18	
QUOTE TERRENO		80,76	80,77 81,56	81,28	80,93 80,88	80,98	81,05		81,05		81,06
DISTANZE PARZIALI STRATO SUP.							0,66	2,50	2,50	0,66	
DISTANZE PROGETTO STRATO SUP.							-3,43	-2,59 -2,50	0,00	-2,50 3,25 3,47	
DISTANZE TERRENO		-20,00	-18,33 -18,09	-12,26	-7,65 -7,33	-5,08	-3,91		0,00		-20,00



SCAVI E BONIFICHE	
STERRO	1,097 m <sup>2</sup>
SCOTICO	1,538 m <sup>2</sup>
BONIFICA	2,307 m <sup>2</sup>
RILEVATI	
RIEMPIMENTO ARGINELLO	0,220 m <sup>2</sup>
RILEVATO	0,001 m <sup>2</sup>
TERRENO VEGETALE	1,809 m
SOVRASTRUTTURA STRADALE	
STRATO DI USURA	5,000 m
STRATO DI FONDAZIONE	1,100 m <sup>2</sup>
MANUFATTI	
CORDOLO	0,018 m <sup>2</sup>

SEZIONE N.: 5  
 QT. PROGETTO: 80,411  
 DIST.PROG.: 80,000  
 DIST.PREC.: 17,273  
 DIST.SUCC.: 15,708  
 NOME ASSE: IN61 Km 13+844.94

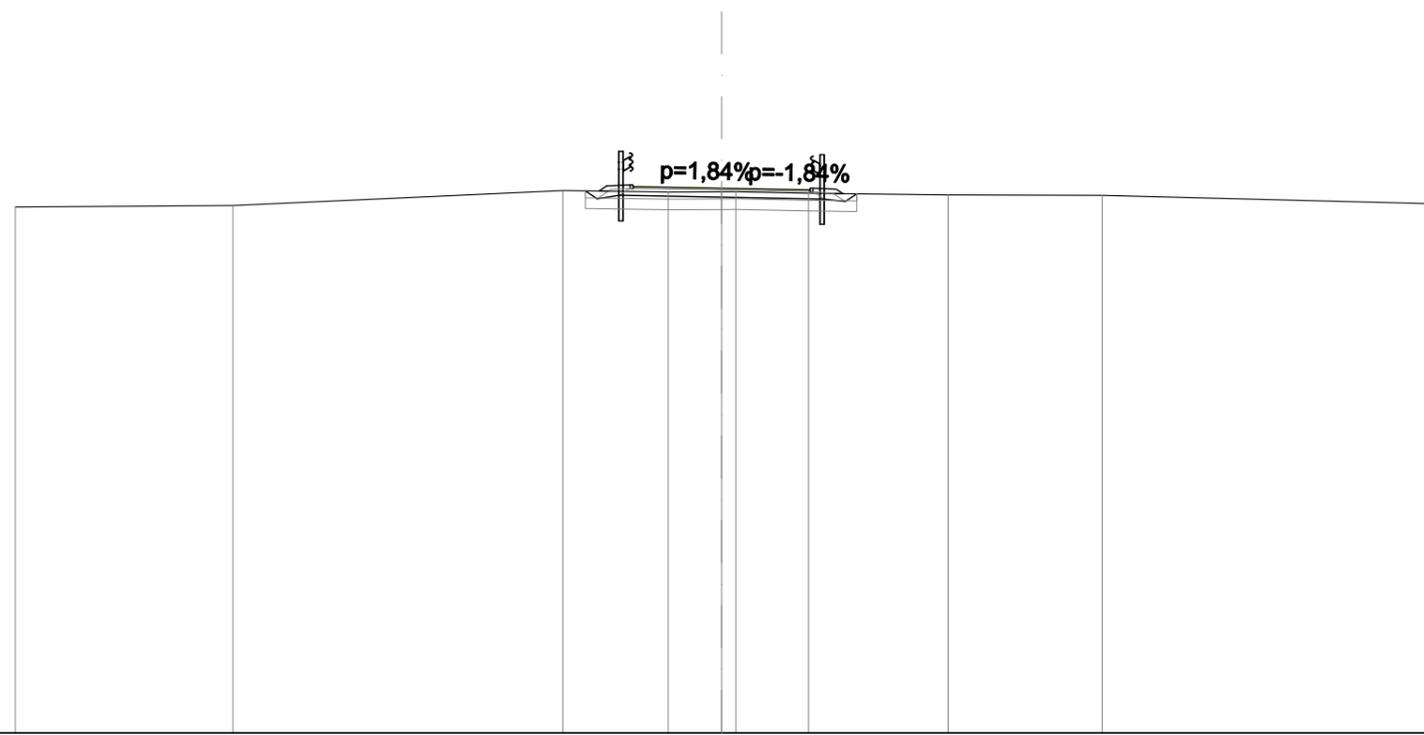


SCALA 1:200

QT.RIF. 65,000

QUOTE PROGETTO STRATO SUP.					80,41	80,46	80,41	80,32			
QUOTE TERRENO	-79,88	-79,93	-80,35	-80,30	80,31	80,31	80,27	80,23	-80,21	-79,98	
DISTANZE PARZIALI STRATO SUP.					0,66	2,50	2,50	0,66			
DISTANZE PROGETTO STRATO SUP.			-3,47	-2,59	-2,50	0,00	-2,50	3,25	3,44		
DISTANZE TERRENO	-20,00	-13,84	-4,50	-1,51	0,00	0,40	-2,46	-6,42	-10,78	-20,00	

<b>SCAVI E BONIFICHE</b>	
STERRO	1,243 m <sup>2</sup>
SCOTICO	1,116 m <sup>2</sup>
BONIFICA	1,676 m <sup>2</sup>
<b>RILEVATI</b>	
RIEMPIMENTO ARGINELLO	0,228 m <sup>2</sup>
TERRENO VEGETALE	1,573 m
<b>SOVRASTRUTTURA STRADALE</b>	
STRATO DI USURA	2,705 m
STRATO DI FONDAZIONE	0,643 m <sup>2</sup>
<b>MANUFATTI</b>	
CORDOLO	0,018 m <sup>2</sup>

SEZIONE N.: 6  
 QT. PROGETTO: 79,677  
 DIST.PROG.: 95,708  
 DIST.PREC.: 15,708  
 NOME ASSE: IN61 Km 13+844.94

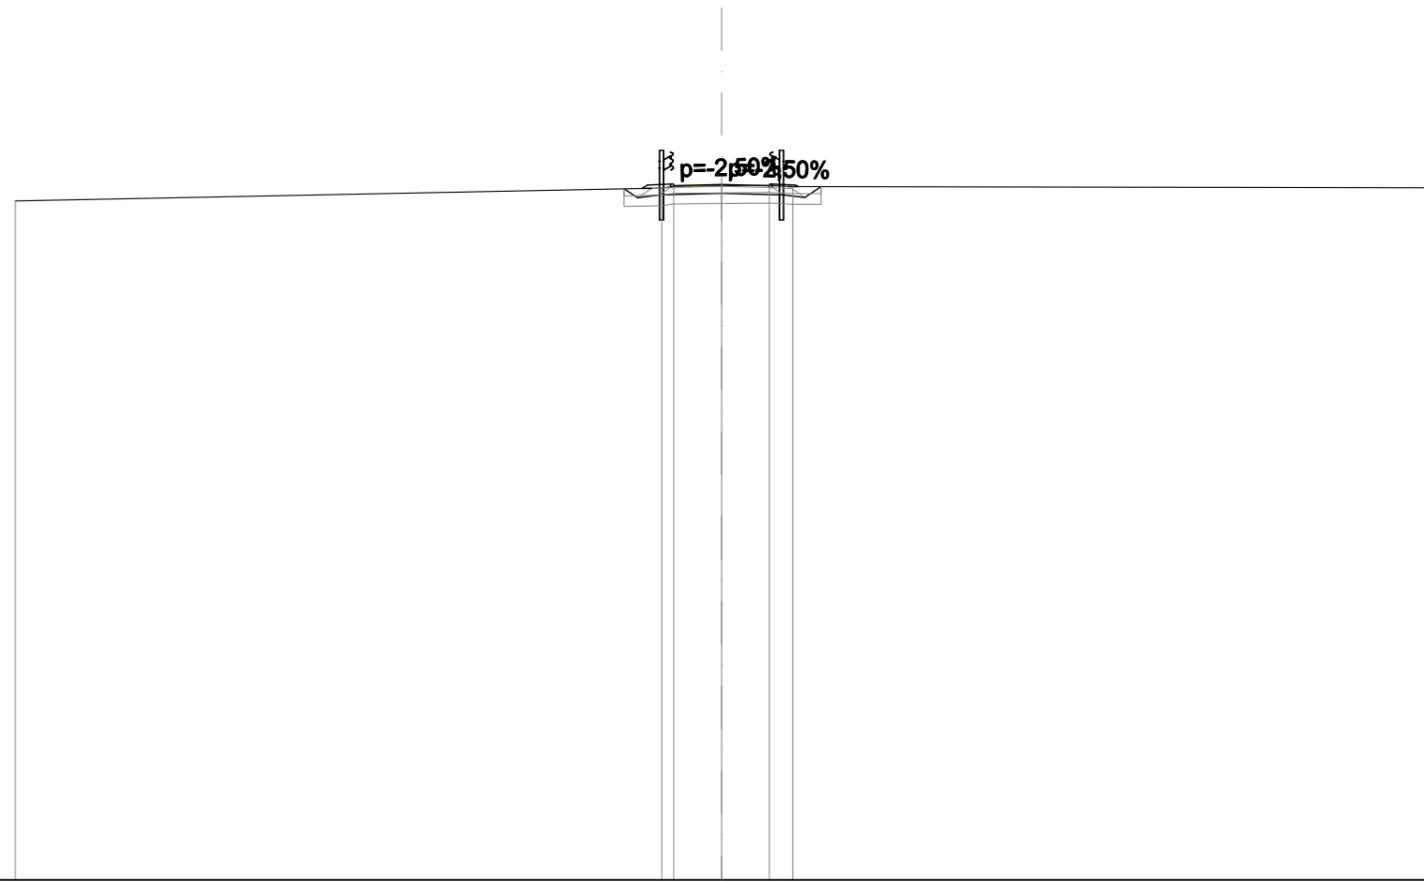

SCALA 1:200

QT.RIF. 60,000

QUOTE PROGETTO STRATO SUP.				79,59	79,64	79,68	79,59	79,64		
QUOTE TERRENO		-79,21		79,58	79,63	79,64	79,65	79,62		-79,58
DISTANZE PARZIALI STRATO SUP.				0,66	1,35	1,35	0,66			
DISTANZE PROGETTO STRATO SUP.				-2,25	-1,44	-1,35	-0,00	-1,35	-2,10	-2,17
DISTANZE TERRENO		-20,00		-1,69	-1,35	-0,00	-1,35	-2,02		-20,00