




PLANIMETRIA DI PROGETTO scala 1:1000

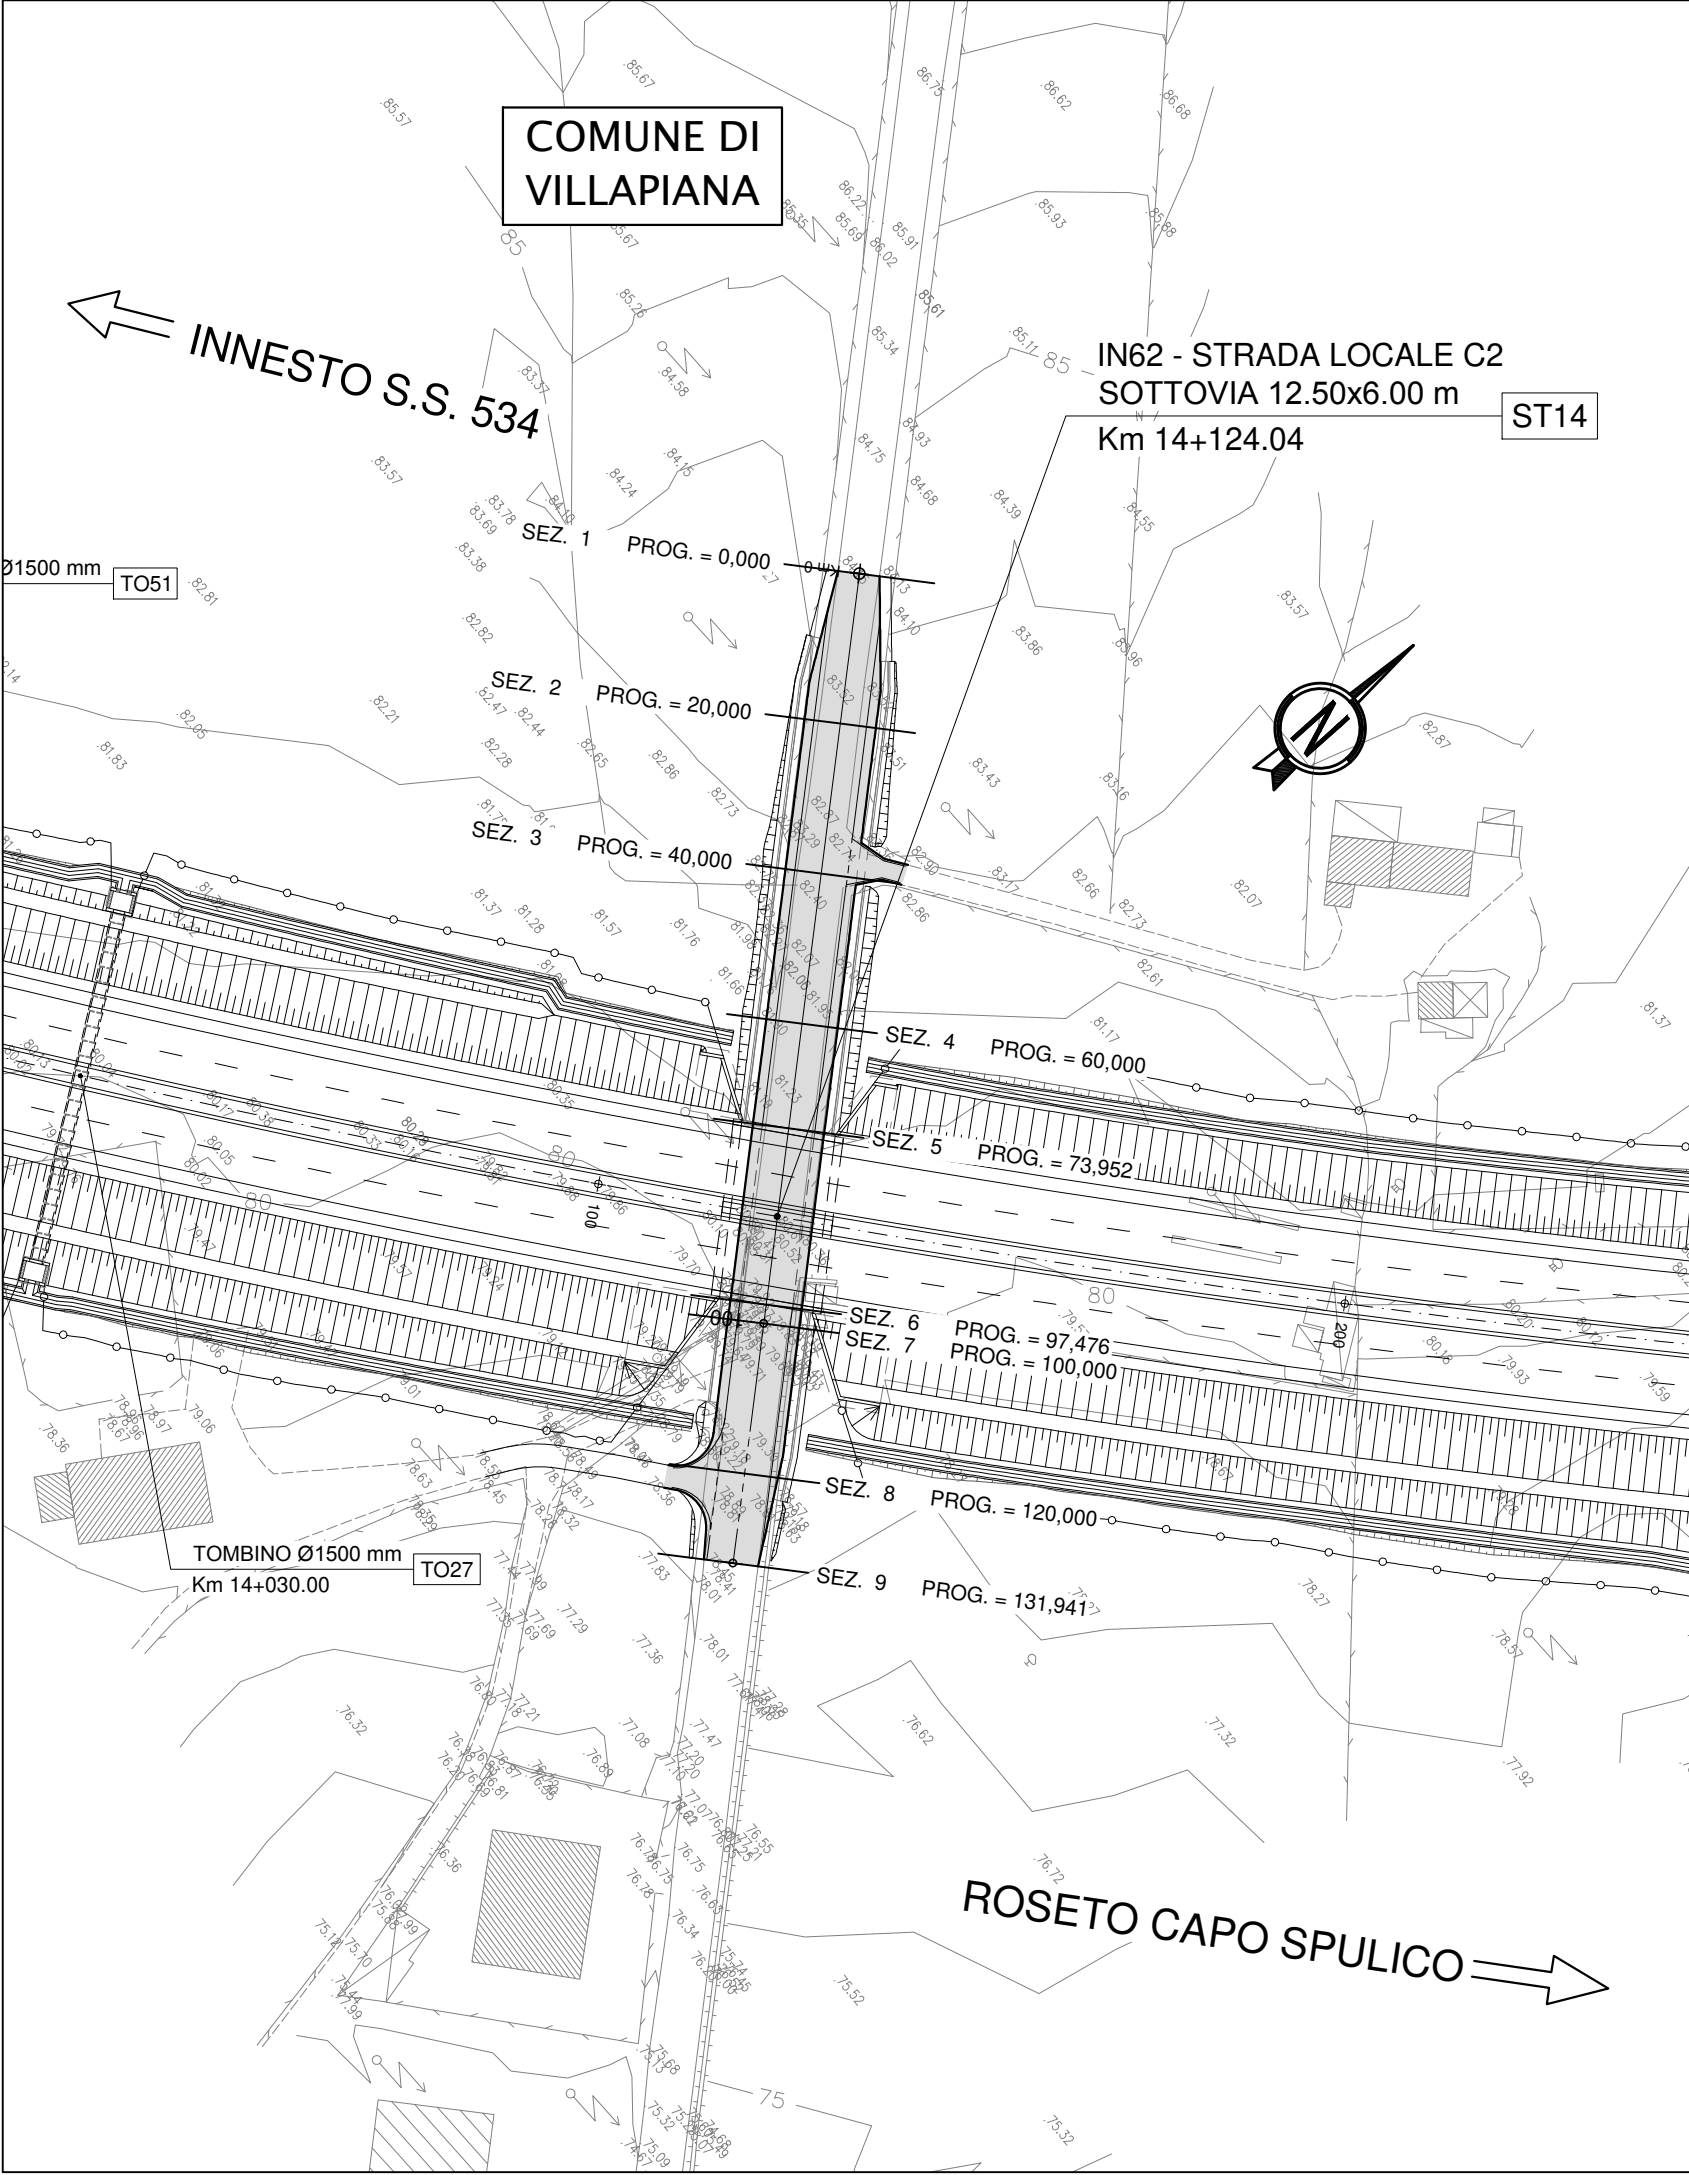

PLANIMETRIA DI TRACCIAMENTO scala 1:1000

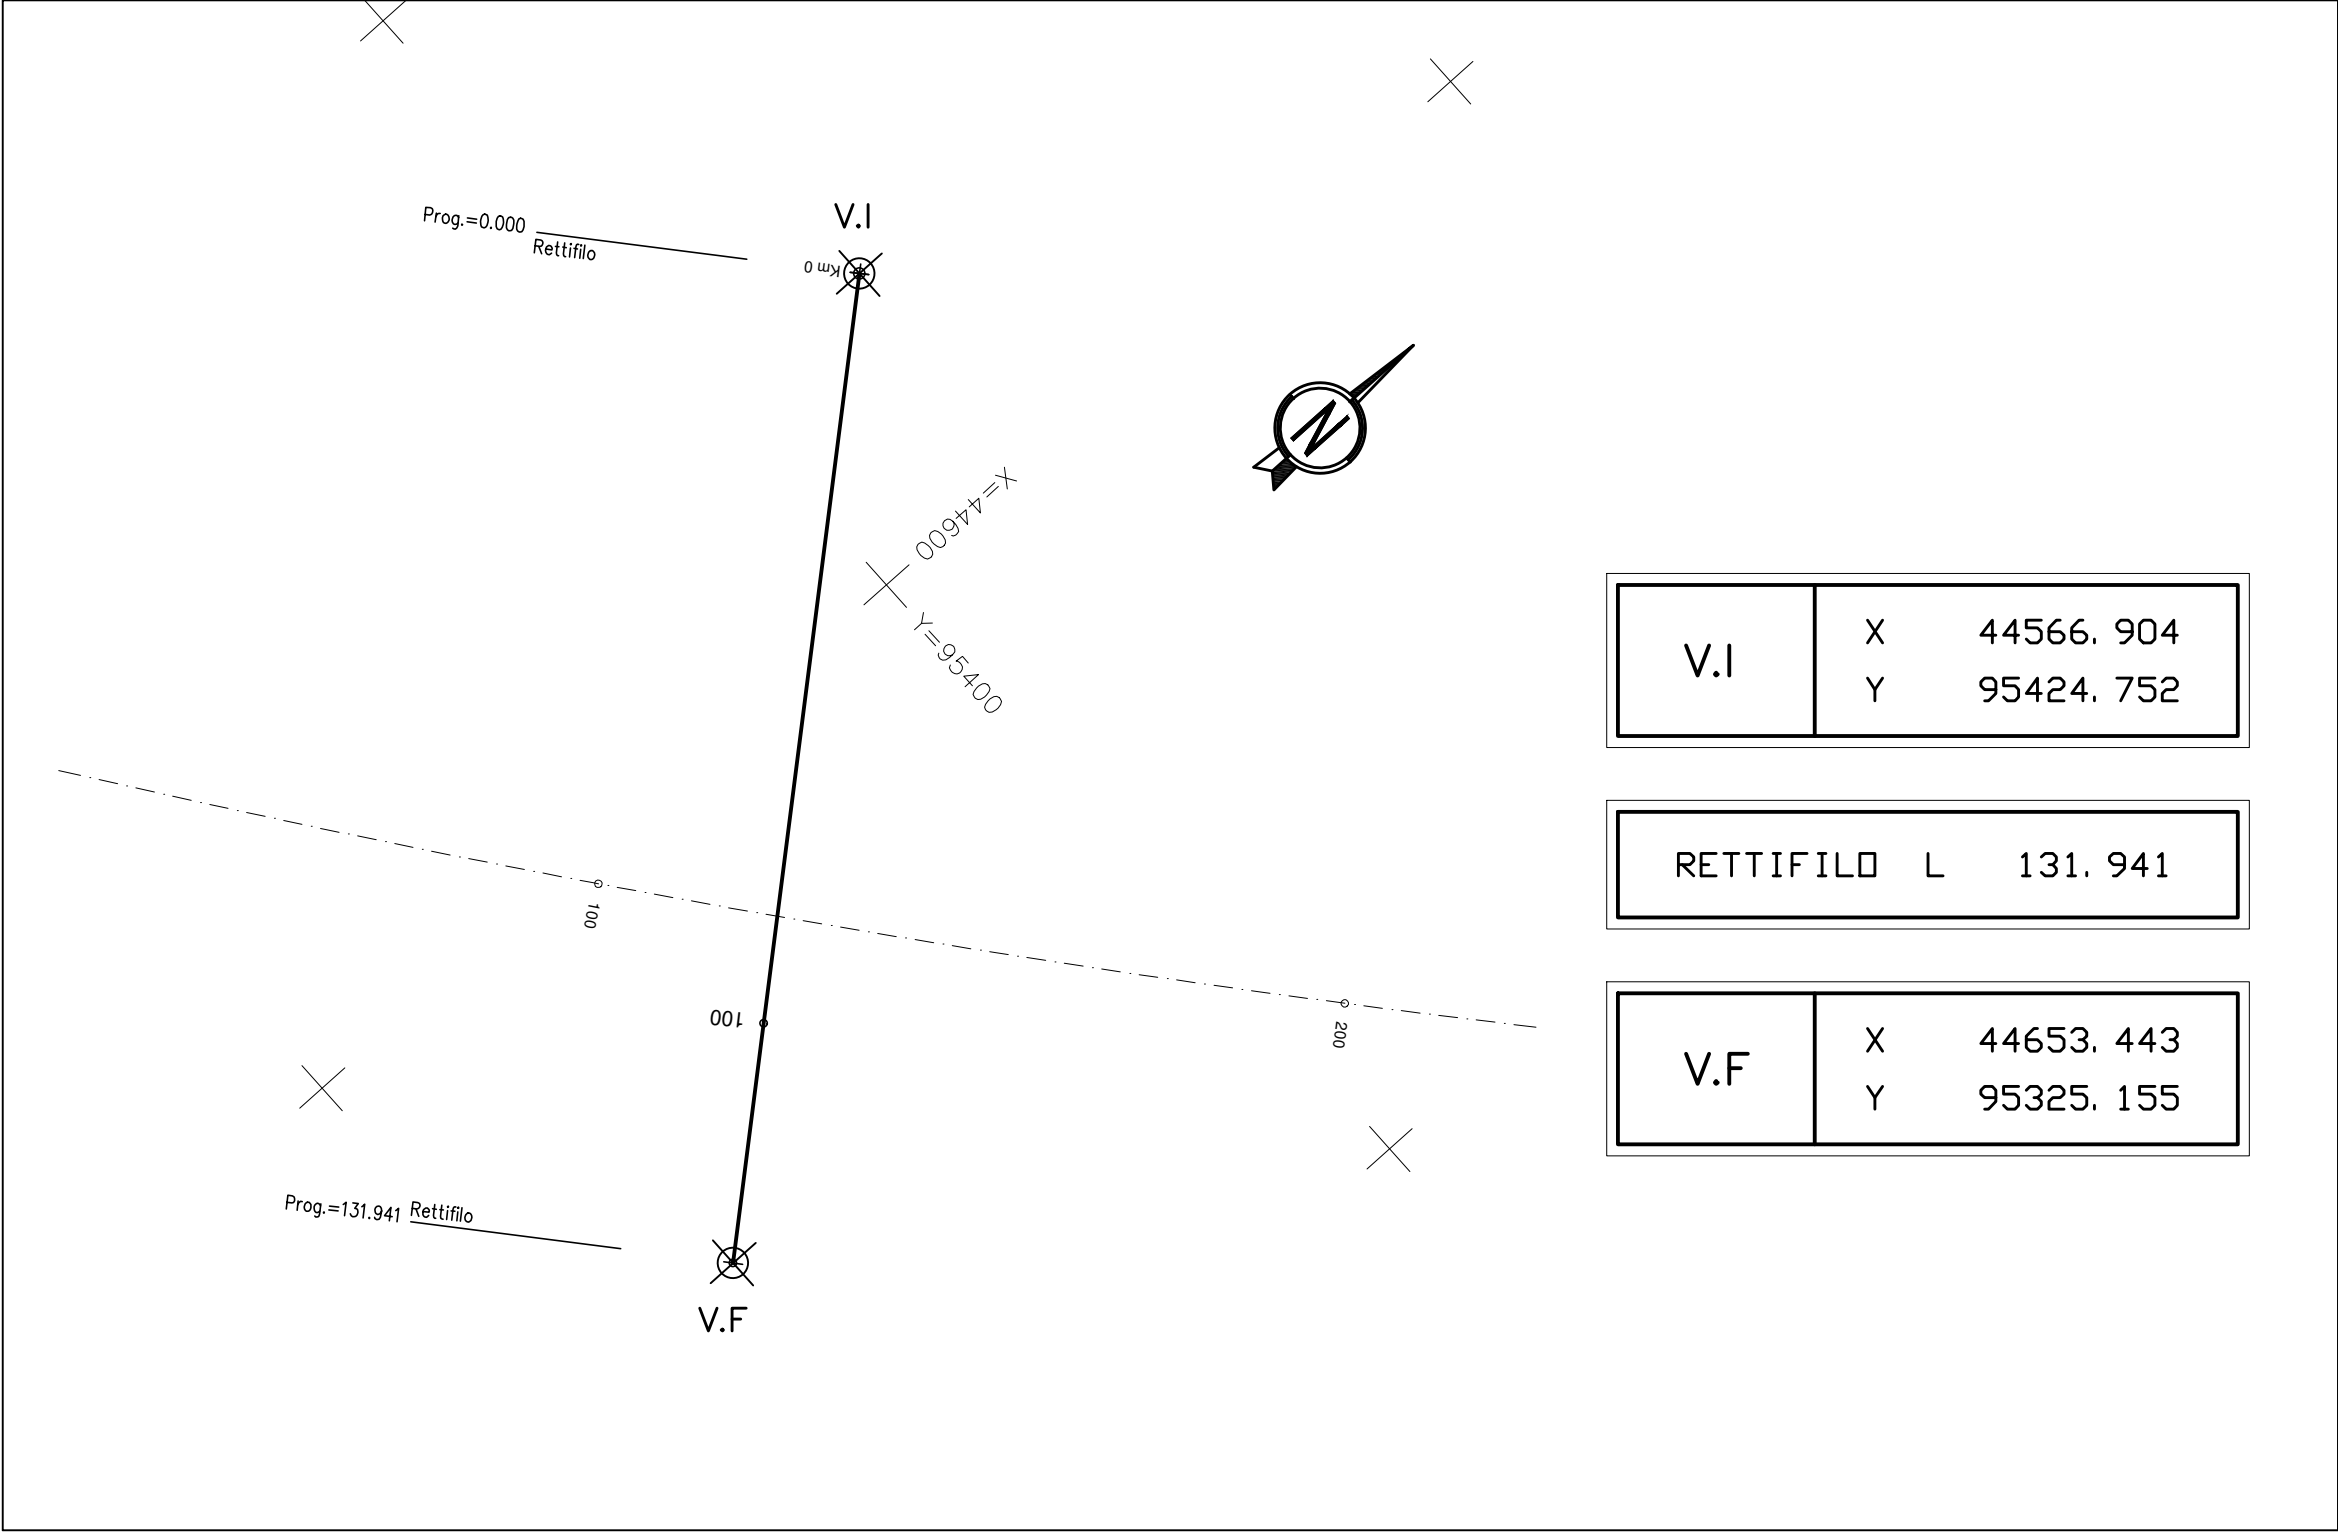

PROFILO LONGITUDINALE scala 1:1000/1:100

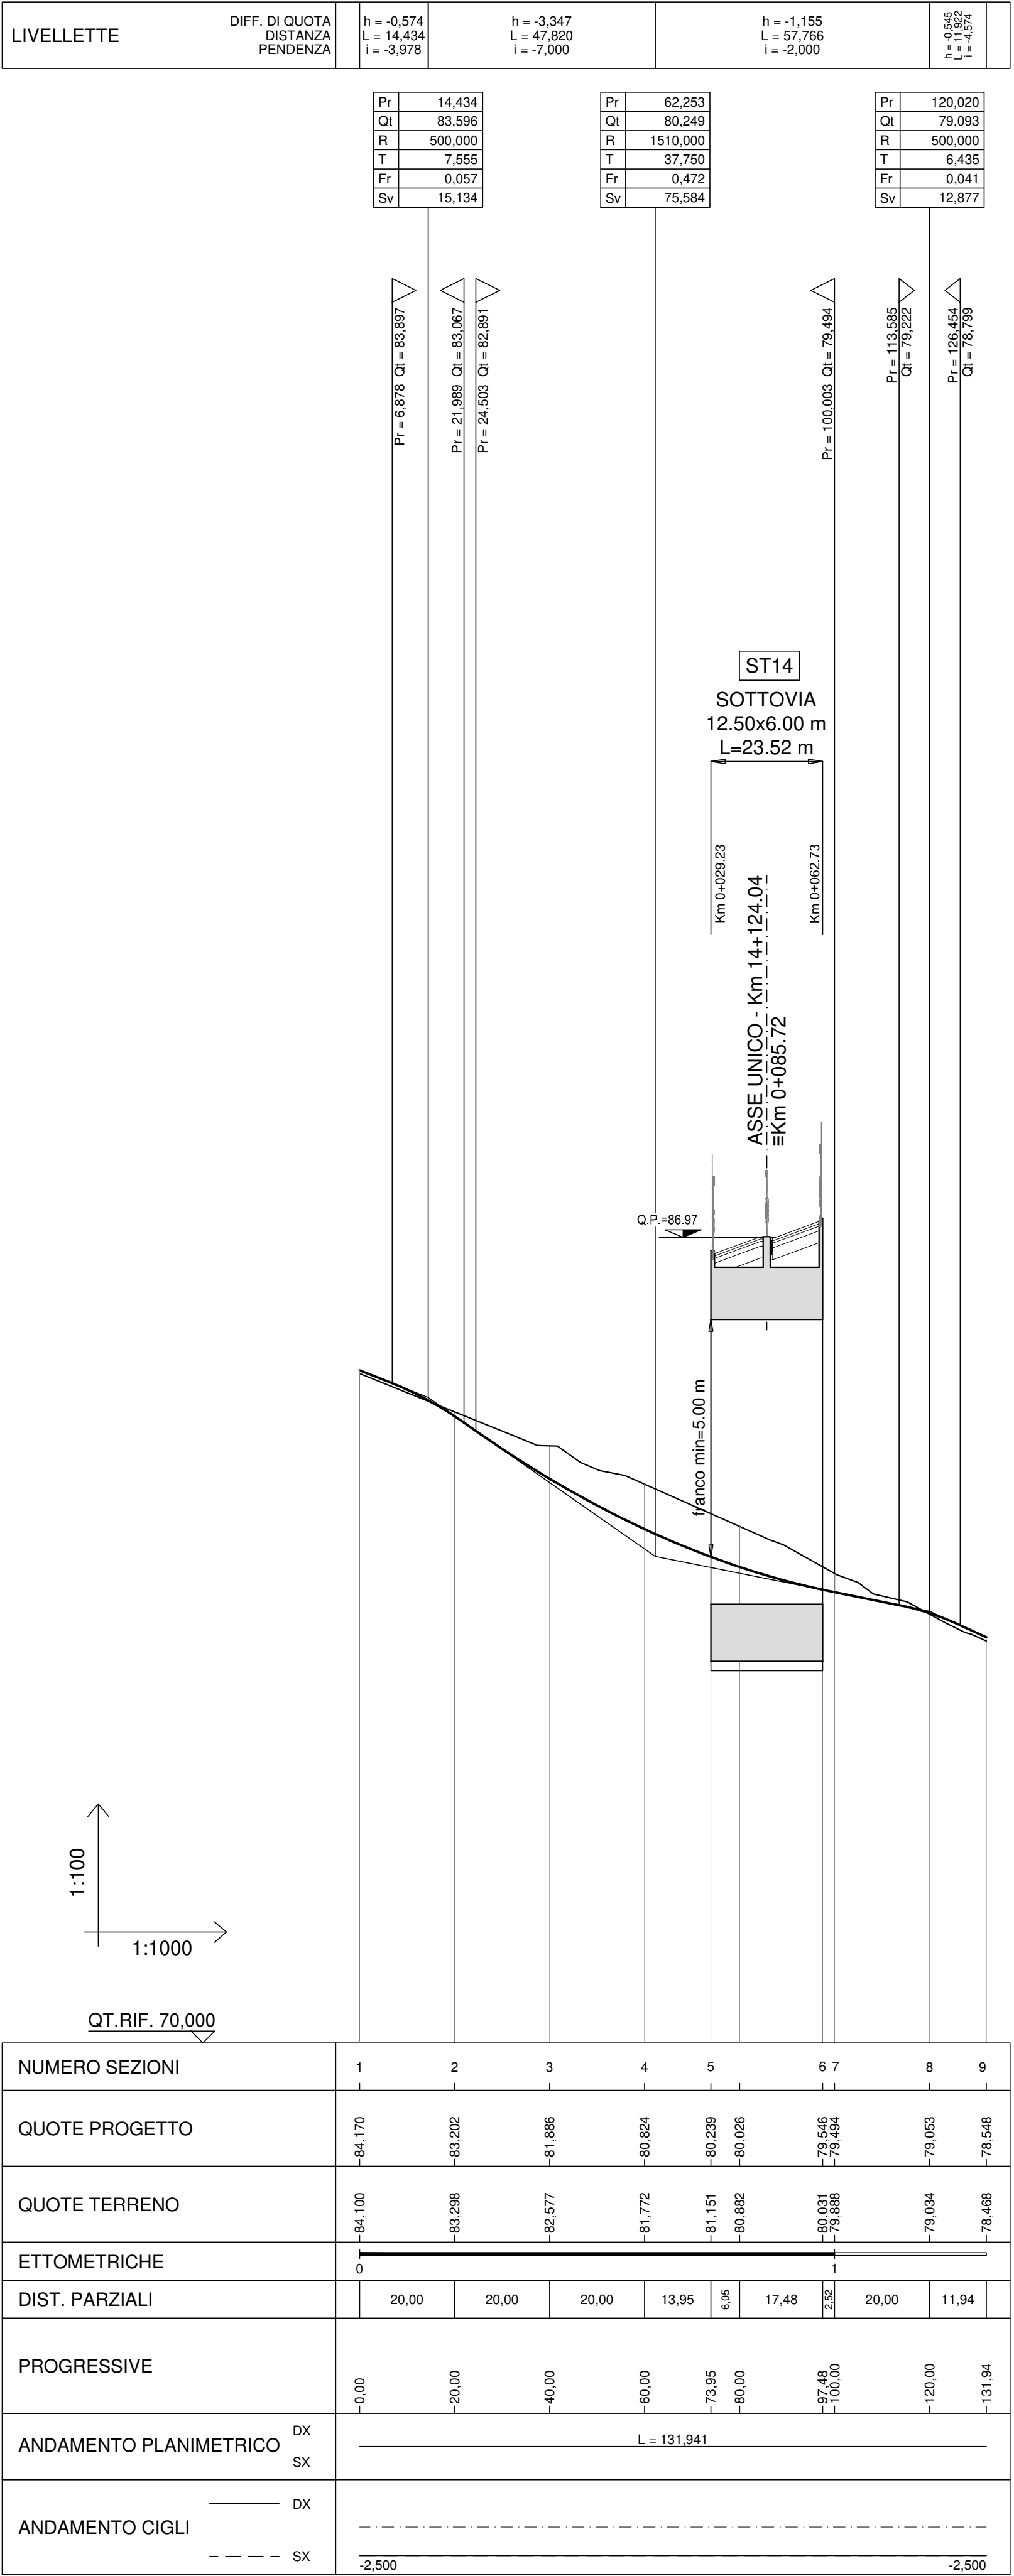

ANAS S.p.A.
Direzione Generale

DG 41/08
LAVORI DI COSTRUZIONE DEL 3° MEGALOTTO DELLA S.S. 106 IONICA - CAT. B -
DALL'INNESTO CON LA S.S. 534 (km 365+150) A ROSETO CAPO SPULICO (km 400+000)

PROGETTO ESECUTIVO
VIABILITÀ INTERFERITA

Viabilità sottovia al km 14+124,04
Planimetria di progetto, di tracciamento e profilo longitudinale

CONTRAENTE GENERALE:
Società di Progetto

SIRJO s.c.p.a.
Presidente:
Dott. Arch. Maria Elena Cuzzocrea

PROGETTAZIONE :

ASTALDI

Il progettista:
Dott. Ing. S.Lieto

salini impregilo

Consulenti:
STE - Progetto stradale ed Idraulica
ROCKSOIL - Opere in sotterraneo
ITALCONSULT/SETECO - Strutture
GEDDATA - Geologia e Idrogeologia
GES - Geotecnica
CINIGEO - Gallerie girsotose
ECOPLANE - Ambiente
LANDI - Archeologia
PROMETEOENGINEERING.IT - Sicurezza ed Impianti
Ing. F.GATTO - Interferenze
TECO - Espropri

Il coordinatore per la sicurezza:
ing. L.A. Gargiulo

IL RESPONSABILE DEL PROCEDIMENTO:
Ing. R. Lapenta

Rep.: -

Codice Progetto: L O 7 1 6 C E 1 9 0 1

Codice Elaborato: T 0 2 I N 6 2 T R A P F 0 1 B

Rev.	Data	Descrizione	Redatto	Verificato	Approvato
A	28.04.2017	Emissione	Ing. D. Di Renzo	Ing. F.M. La Camera	Ing. E. Campa
B	15.04.2019	Revisione	Ing. D. Di Renzo	Ing. F.M. La Camera	Ing. S. Lieto

Scala di rappresentazione: 1:1000/1:100