


NOTE GENERALI

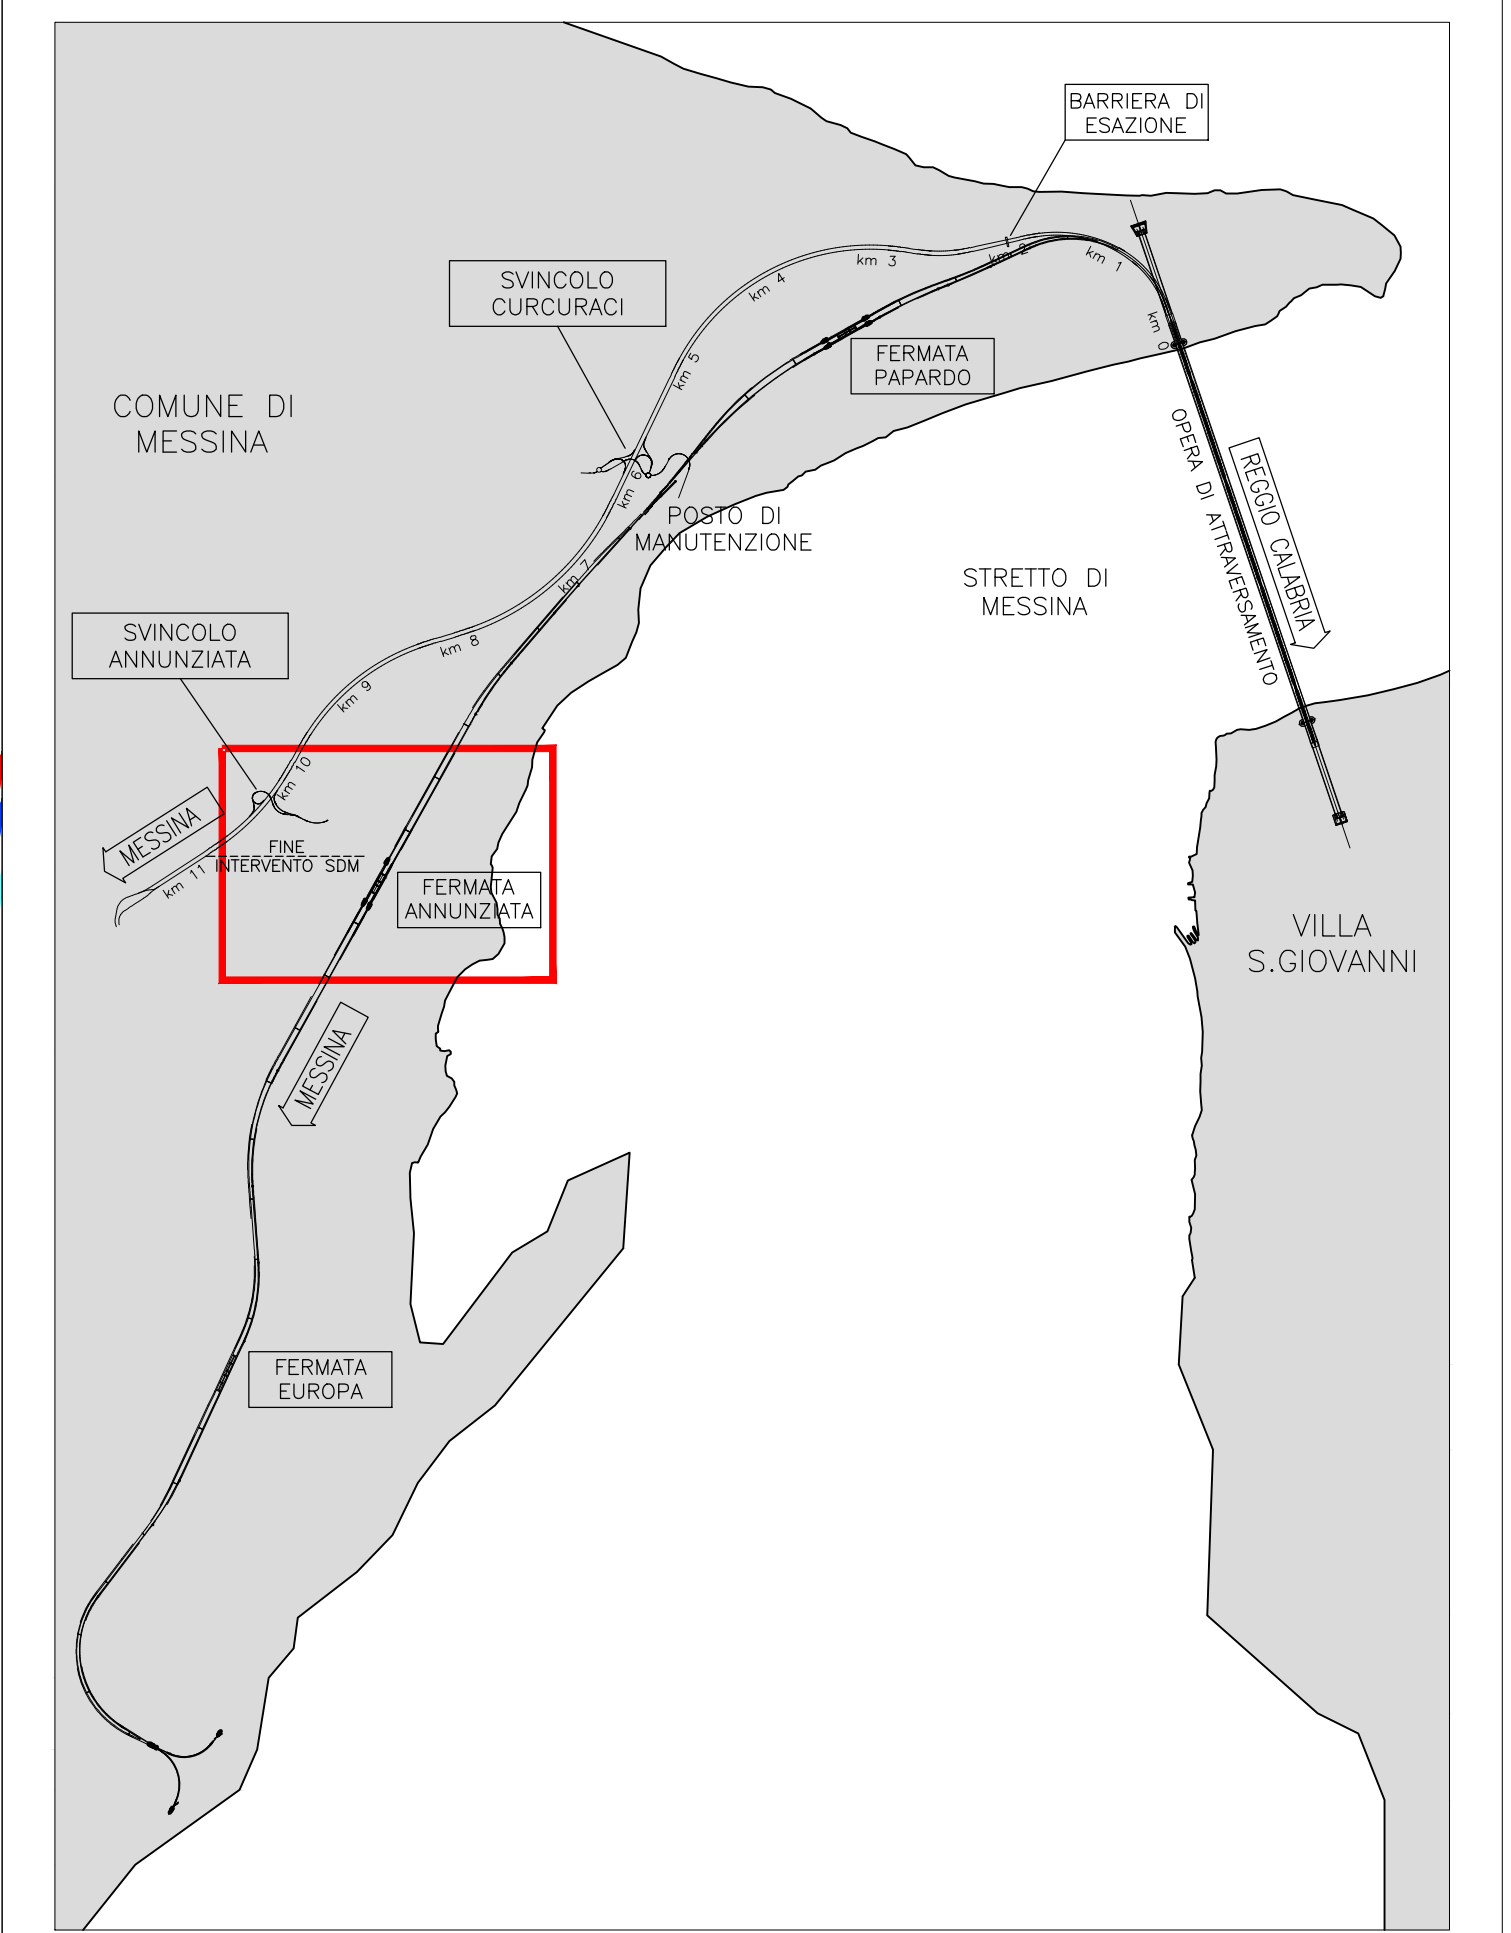

LEGENDA

- IMP. TELEFONICI F.O. R.T.N. (INTERRATE)
- IMP. TELEFONICI F.O. REGIONALE (INTERRATE)
- IMP. TELEFONICI F.O. WIND (INTERRATE)
- IMP. TELEFONICI RAME (INTERRATE)
- IMP. TELEFONICI RAME (AEREO)
- ⊙ IMP. TELEFONIA MOBILE TELECOM ITALIA
- ⊙ IMP. TELEFONIA MOBILE VODAFONE
- ⊙ IMP. TELEFONIA MOBILE WIND
- - - LIMITE AREE DI CANTIERE

TELECOM ITALIA F.O. RTN
CABLO COSECH CALEDOLO-ARACOR
INFRASTRUTTURA SOTTOMARINA

WIND TELECOMUNICAZIONI S.p.A.
F.O. CAVO NORD E SUD ENET - PARADISO


TELECOM ITALIA
CAVO F.O. RTN (RETE TRANSITO NAZIONALE)

Stretto di Messina

Concessionario per la progettazione, realizzazione e gestione del collegamento stabile tra la Sicilia e il Continente
Operatore di Rete pubblica
(Legge n° 110 del 17 dicembre 1987, modificata dal D.Lgs. n° 114 del 24 aprile 2001)



PONTE SULLO STRETTO DI MESSINA

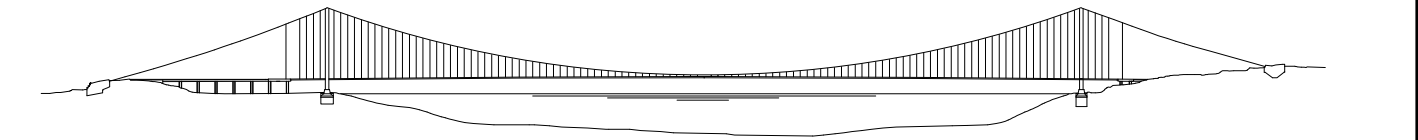

PROGETTO DEFINITIVO

EUROLINK S.c.p.a.
 IMPREGILO S.p.A. (Mandatario)
 SOCIETA' ITALIANA PER CONDOTTE D'ACQUA S.p.A. (Mandatario)
 COOPERATIVA IMBASTORI E CEMENTISTI - C.M.C. di Ravenna Soc. Coop. a.r.l. (Mandatario)
 SACVYR S.A.U. (Mandatario)
 ISHIKAWAHAMA - HANIMA HEAVY INDUSTRIES CO. Ltd. (Mandatario)
 A.C.I. S.C.P.A. - CONSORZIO STABILE (Mandatario)

IL PROGETTISTA Dott. Ing. E. Pagani Ordine Ingegneri Milano n° 15408	IL CONTRINTE GENERALE Project Manager (Ing. P.P. Marchesetti)	STRETTO DI MESSINA Direttore Generale e (Ing. G. Fiammenghi)	STRETTO DI MESSINA Amministratore Delegato (Dott. P. Cusci)
---	---	--	---

COLLEGAMENTI VERSANTE SICILIA S10038_F0
 INTERFERENZE CENSIMENTO
 AEREE-TELEFONIA E IMPIANTI TELEFONICI
 PLANIMETRIA INTERFERENZE IMPIANTI TELEFONICI
 IN : FO REGIONALE, FO RTN, MOBILE E RAME - TAV. 8/13

REV.	DATA	DESCRIZIONE	REDAZIONE	VERIFICATO	APPROVATO
01	20/05/2011	EMMISSIONE FINALE	U.L. ELK	Fiammenghi	Pagani

SCALA: 1:2000
 CODICE: C G 0 0 0 0 P P 6 B S I C R B I T 0 0 0 0 0 0 8 F 0
 NOME DEL FILE: S10038_F0.dwg