



ANAS S.p.A.

Direzione Generale

DG 41/08

LAVORI DI COSTRUZIONE DEL 3° MEGALOTTO DELLA S.S. 106 JONICA - CAT. B -
DALL'INNESTO CON LA S.S. 534 (km 365+150) A ROSETO CAPO SPULICO (km 400+000)

PROGETTO ESECUTIVO

VIABILITA' INTERFERITA

Deviazione stradale a km 14+124,00 (VP08)

Sezioni trasversali

CONTRAENTE GENERALE:

Società di Progetto

SIRJO S.C.p.A.

Presidente:

Dott. Arch. Maria Elena Cuzzocrea

PROGETTAZIONE :



ASTALDI



Il progettista:

Dott. Ing. S.Lieto

Consulenti:

STE - Progetto stradale ed Idraulica

ROCKSOIL - Opere in sotterraneo

ITALCONSULT/SETECO - Strutture

GEODATA - Geologia e Idrogeologia

GES - Geotecnica

CINIGEO - Gallerie grisutose

ECOPLAME - Ambiente

LAND - Archeologia

PROMETEOENGINEERING.IT - Sicurezza ed Impianti

Ing. F.GATTO - Interferenze

TECO - Espropri

Il coordinatore per la sicurezza:

ing. L.A. Gargiulo

IL RESPONSABILE DEL PROCEDIMENTO:

Ing. R. Lapenta

Rep.: -

Scala di rappresentazione: 1:1000/100

Codice Progetto:

L O 7 1 6 C E 1 9 0 1


Codice Elaborato:

T 0 1 I N 6 2 C A N S Z 0 1 A

Rev.	Data	Descrizione	Redatto	Verificato	Approvato
A	15.04.2019	Emissione	Ing. D. Di Renzo	Ing. F.M. La Camera	Ing. S. Lieto

SCAVI E BONIFICHE	
STERRO	8,716 m²
RILEVATI	
TERRENO VEGETALE	3,696 m
SOVRASTRUTTURA STRADALE	
STRATO DI USURA	9,829 m
STRATO DI BINDER	10,009 m
STRATO DI FONDAZIONE	10,009 m
MANUFATTI	
CORDOLO	0,017 m²

SEZIONE N.: SEZ. 2 PROG. =
QT. PROGETTO: 83,364
DIST.PROG.: 20,000
DIST.PREC.: 20,000
DIST.SUCC.: 20,000

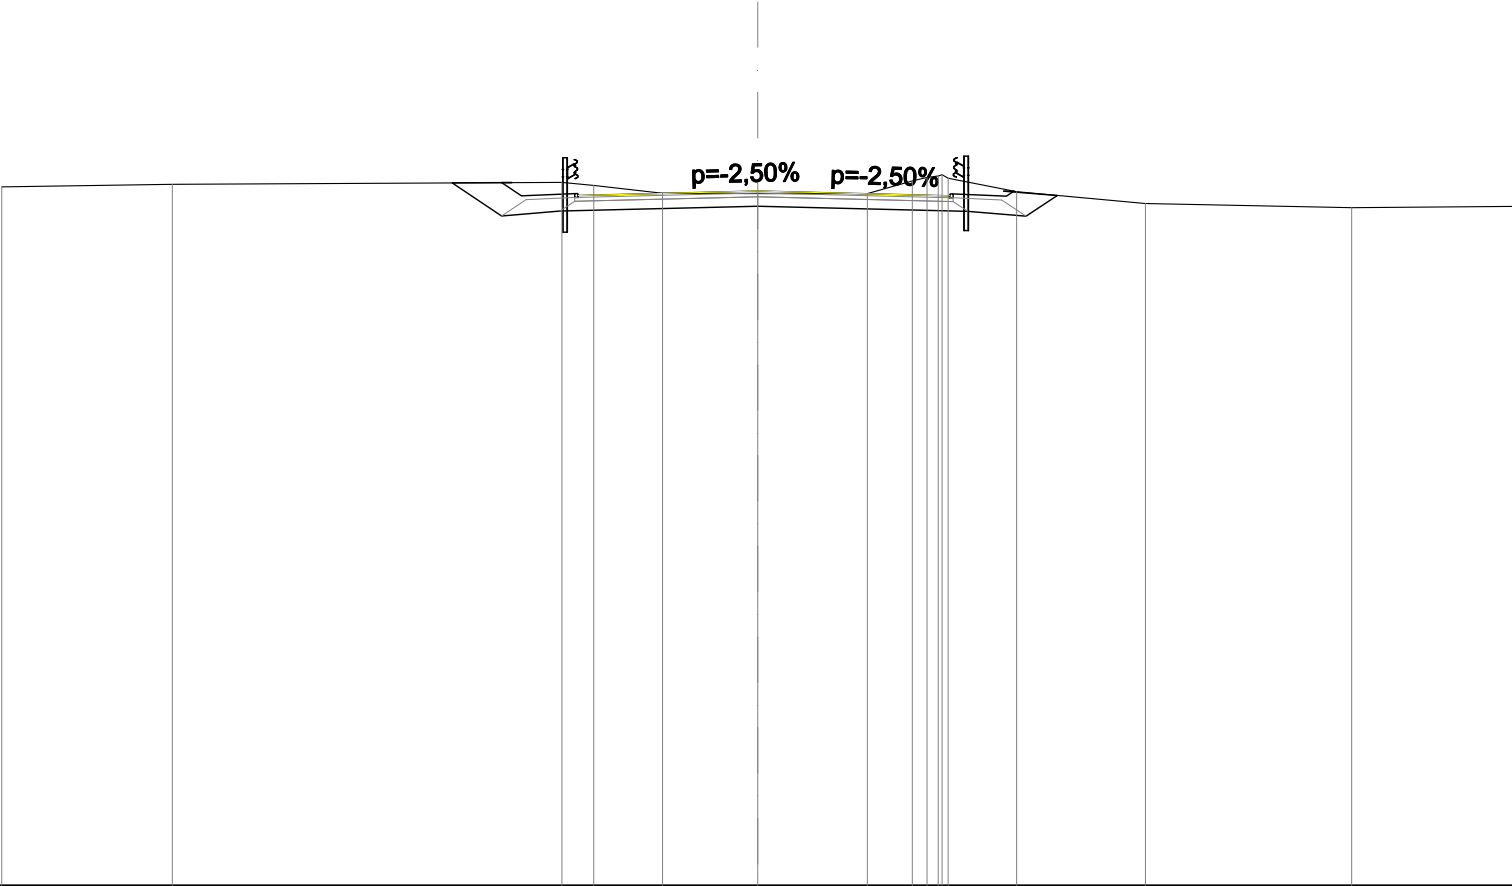


SCALA 1:200

QT.RIF. 65,000

QUOTE PROGETTO STRATO SUP.	83,25 83,20													
QUOTE TERRENO	-83,48 -83,54 -83,59 -83,51 -83,30 -83,30 -83,30 -83,63 -83,76 -83,70 -83,35 -83,03 -82,92 -82,96													
DISTANZE PARZIALI STRATO SUP.	1,41 1,25 3,50 3,83 1,25 1,41													
DISTANZE PROGETTO STRATO SUP.	-6,78 -6,25 -4,84 -4,75 -3,50 -0,00 -3,83 -5,08 -5,17 -6,58 -6,78													
DISTANZE TERRENO	-20,00 -15,49 -5,18 -4,34 -2,52 -0,00 -2,90 -4,09 -4,78 -5,04 -6,85 -10,26 -15,72 -20,00													

SCAVI E BONIFICHE	
STERRO	5,922 m²
SCOTICO	0,714 m
BONIFICA	7,403 m
RILEVATI	
RILEVATO	3,415 m²
TERRENO VEGETALE	3,670 m
SOVRASTRUTTURA STRADALE	
STRATO DI USURA	10,886 m
STRATO DI BINDER	10,976 m
STRATO DI FONDAZIONE	10,977 m
MANUFATTI	
CANALETTA	0,421 m²
CORDOLO	0,009 m²

SEZIONE N.: SEZ. 3 PROG. =
QT. PROGETTO: 82,741
DIST.PROG.: 40,000
DIST.PREC.: 20,000
DIST.SUCC.: 20,000

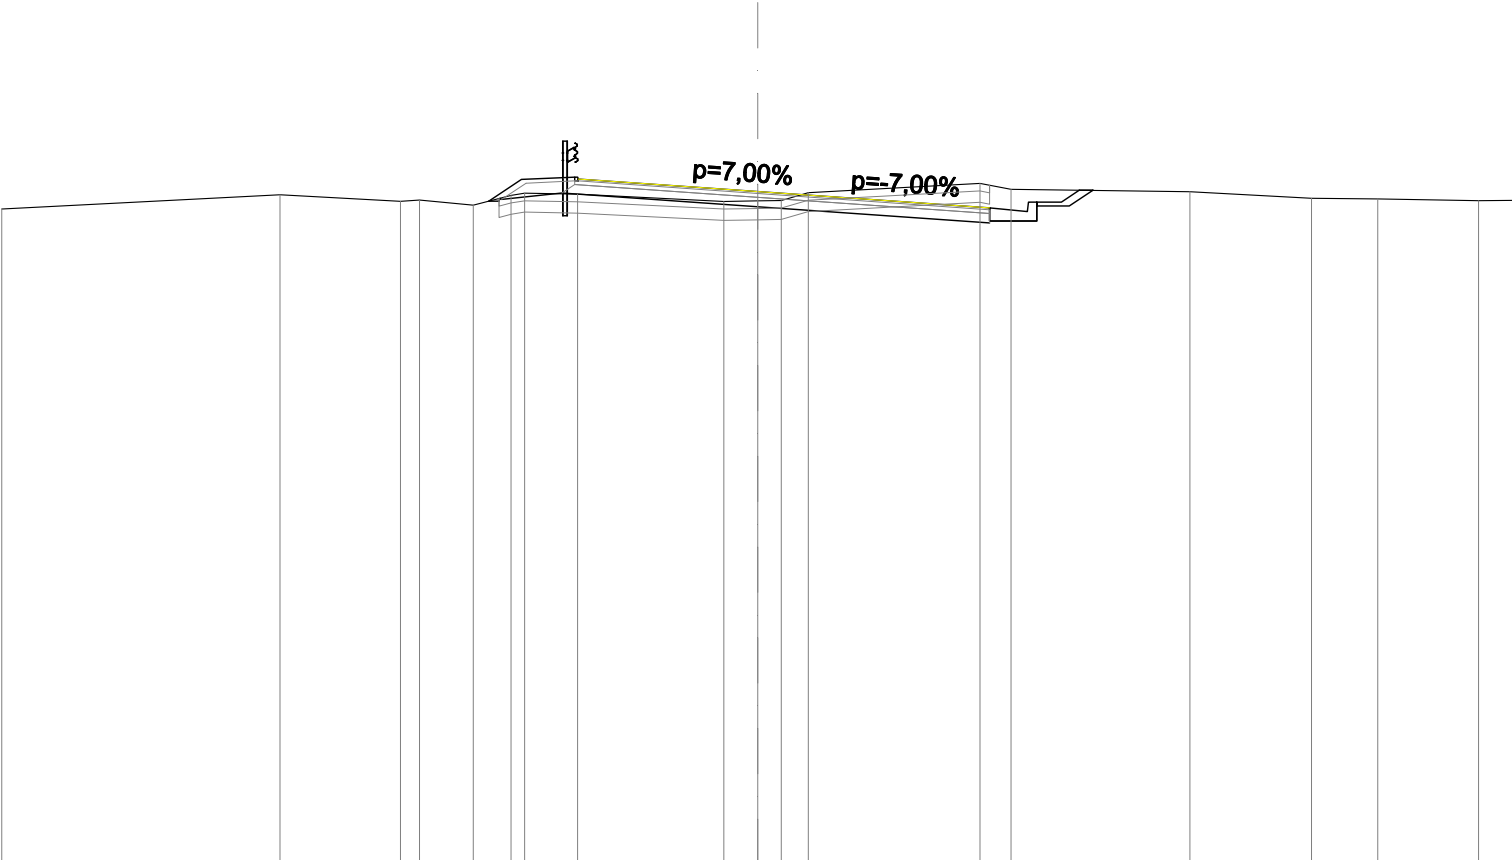

SCALA 1:200

QT.RIF. 65,000

QUOTE PROGETTO STRATO SUP.	83,02 83,07 82,74 82,31 82,26														
QUOTE TERRENO	-82,28	-82,66	-82,48 -82,52	-82,38	-82,64 -82,70	-82,67	-82,48	-82,49 -82,50	-82,71	-82,96 -82,80	-82,74	-82,56	-82,55	-82,50	-82,51
DISTANZE PARZIALI STRATO SUP.				0,86	1,41	1,25	3,50		4,89	1,25	1,00	0,65			
DISTANZE PROGETTO STRATO SUP.				-7,11	-6,25	-4,84 -4,75 -3,50	-0,00			-4,89	-6,14	-7,14	-8,04 -8,51		
DISTANZE TERRENO	-20,00	-12,64	-9,45 -8,95	-7,53	-6,53 -6,16	-4,77	-0,89	-0,00 -0,63	-1,34	-5,88 -6,70	-11,44	-14,65	-16,40	-19,07	-20,00

SCAVI E BONIFICHE	
STERRO	2,125 m²
BONIFICA	11,354 m
RILEVATI	
RILEVATO	4,987 m²
TERRENO VEGETALE	3,605 m
SOVRASTRUTTURA STRADALE	
STRATO DI USURA	10,247 m
STRATO DI BINDER	10,427 m
STRATO DI FONDAZIONE	10,427 m
MANUFATTI	
CORDOLO	0,018 m²

SEZIONE N.: SEZ. 4 PROG. =
QT. PROGETTO: 81,977
DIST.PROG.: 60,000
DIST.PREC.: 20,000
DIST.SUCC.: 20,000

SCALA 1:200

QT.RIF. 65,000

QUOTE PROGETTO STRATO SUP.	81,80 81,85 81,98 81,82 81,87											
QUOTE TERRENO	-81,35	-81,28 81,37	-81,61		-81,56	-81,63		-81,69 81,72		-81,63	-81,64	-81,69
DISTANZE PARZIALI STRATO SUP.				1,41	1,25	3,94	3,80	1,25	1,41			
DISTANZE PROGETTO STRATO SUP.				-7,09 -6,69	-5,28 -5,19 -3,94	-0,00		-3,80	-5,05 5,14	-6,55 6,81		
DISTANZE TERRENO	-20,00	-16,36 -16,00	-13,30		-4,65	-0,00		-8,05 -9,00		-15,51	-18,49	-20,00


SCAVI E BONIFICHE	
STERRO	1,068 m²
SCOTICO	10,312 m
BONIFICA	12,922 m
RILEVATI	
RILEVATO	10,134 m²
TERRENO VEGETALE	4,904 m
SOVRASTRUTTURA STRADALE	
STRATO DI USURA	10,550 m
STRATO DI BINDER	10,730 m
STRATO DI FONDAZIONE	10,730 m
MANUFATTI	
CORDOLO	0,018 m²

SEZIONE N.: SEZ. 5 PROG. =
QT. PROGETTO: 81,180
DIST.PROG.: 80,000
DIST.PREC.: 20,000
DIST.SUCC.: 20,000

SCALA 1:200

QT.RIF. 65,000

QUOTE PROGETTO STRATO SUP.	80,72 80,7781,1881,46 81,51									
QUOTE TERRENO	-80,74	-80,67	-80,65			80,56		80,50	-80,75	-80,78
DISTANZE PARZIALI STRATO SUP.				1,41	1,25	4,55	3,50	1,25	1,41	1,51
DISTANZE PROGETTO STRATO SUP.	-7,53	-7,30	-5,89	-5,80	-4,55	0,00	3,50	4,75	4,84	6,25
DISTANZE TERRENO	-20,00	-18,67	-13,07			0,00		7,80	17,08	20,00

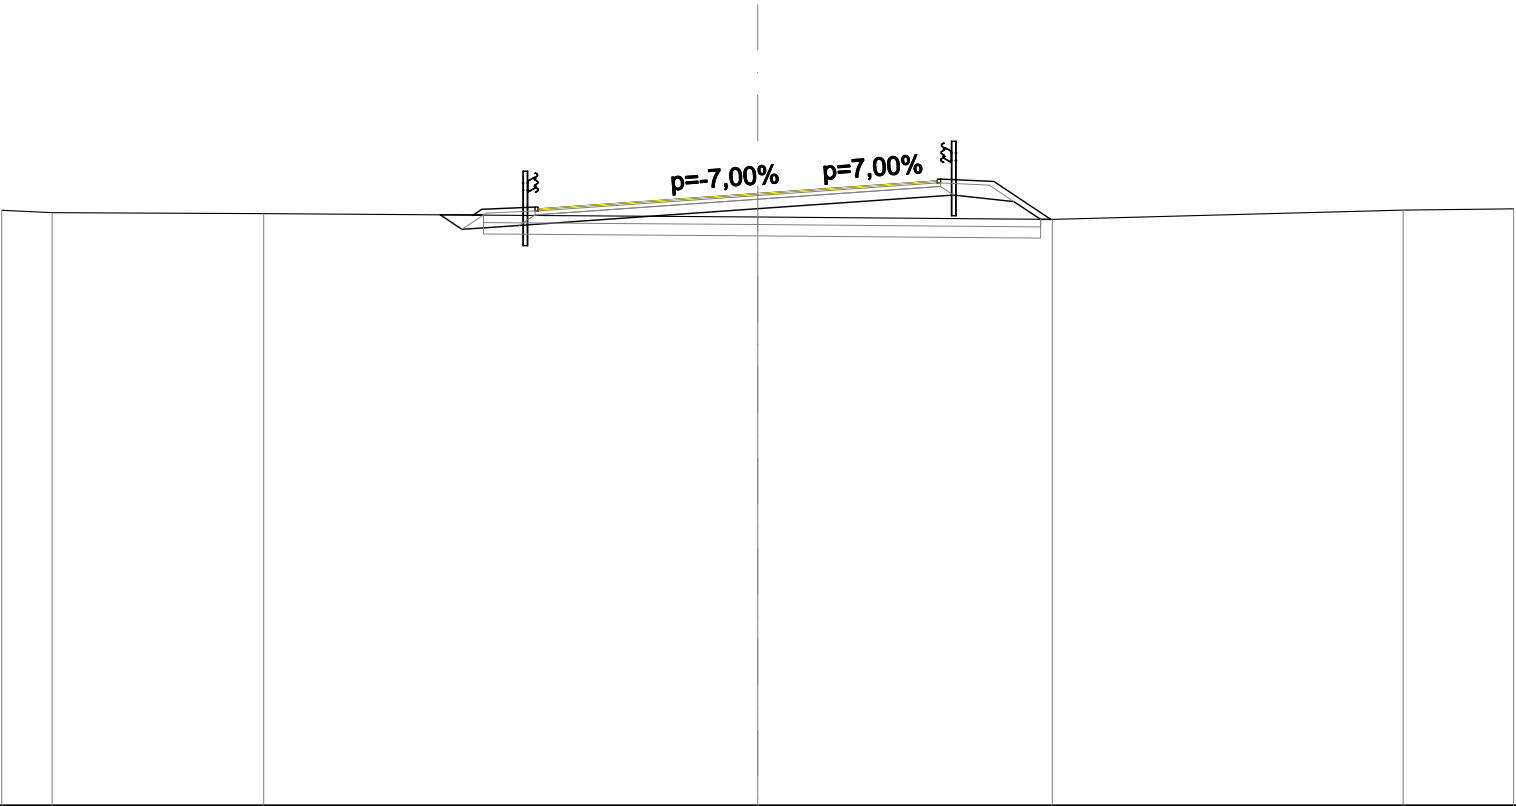


SCAVI E BONIFICHE	
STERRO	0,000 m²
SCOTICO	14,141 m
BONIFICA	14,146 m
RILEVATI	
RILEVATO	11,435 m²
TERRENO VEGETALE	5,449 m
SOVRASTRUTTURA STRADALE	
STRATO DI USURA	9,500 m
STRATO DI BINDER	9,680 m
STRATO DI FONDAZIONE	9,680 m
MANUFATTI	
CORDOLO	0,018 m²

SEZIONE N.: SEZ. 6 PROG. =
QT. PROGETTO: 80,384
DIST.PROG.: 100,000
DIST.PREC.: 20,000
DIST.SUCC.: 20,000

SCALA 1:200


QT.RIF. 65,000

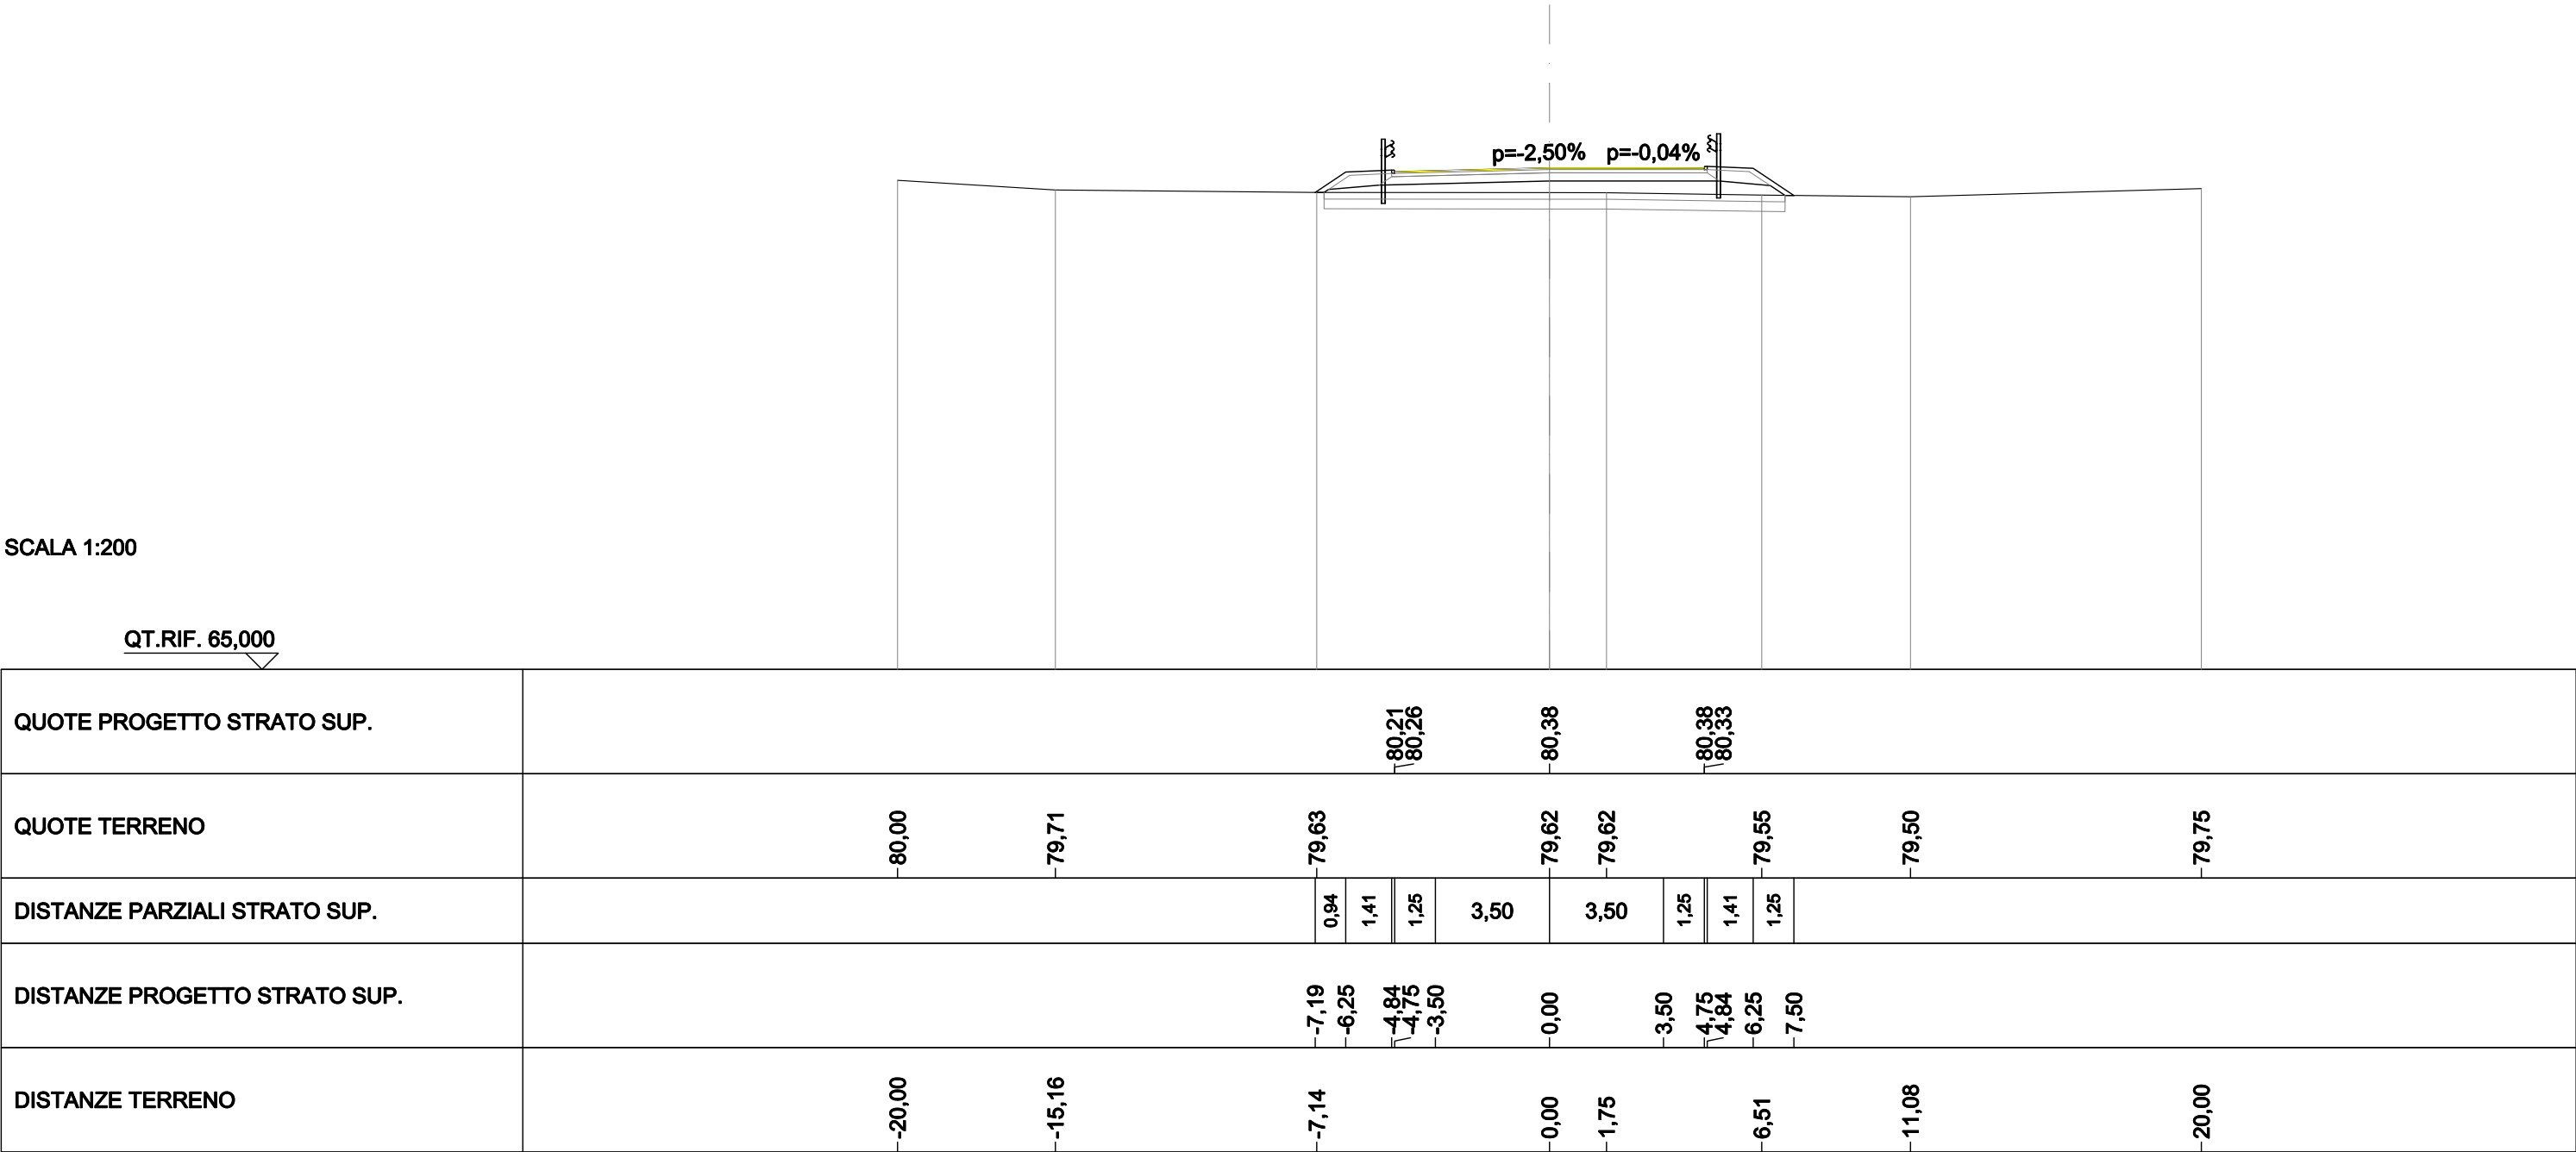

QUOTE PROGETTO STRATO SUP.	80,21 80,26 80,38 80,33											
QUOTE TERRENO	-80,00	-79,71	-79,63	-79,62	-79,62	-79,55	-79,50	-79,75				
DISTANZE PARZIALI STRATO SUP.			0,94	1,41	1,25	3,50	3,50	1,25	1,41	1,25		
DISTANZE PROGETTO STRATO SUP.			-7,19	-6,25	-4,84	-4,75	-3,50	-0,00	-3,50	-4,75	-4,84	-6,25
DISTANZE TERRENO	-20,00	-15,16	-7,14			-0,00	-1,75			-6,51	-11,08	-20,00

SCAVI E BONIFICHE	
STERRO	2,487 m²
SCOTICO	9,509 m
BONIFICA	11,188 m
RILEVATI	
RILEVATO	9,966 m²
TERRENO VEGETALE	5,082 m
SOVRASTRUTTURA STRADALE	
STRATO DI USURA	10,659 m
STRATO DI BINDER	10,839 m
STRATO DI FONDAZIONE	10,839 m
MANUFATTI	
CORDOLO	0,018 m²

SEZIONE N.: SEZ. 7 PROG. =
QT. PROGETTO: 79,587
DIST.PROG.: 120,000
DIST.PREC.: 20,000
DIST.SUCC.: 20,000

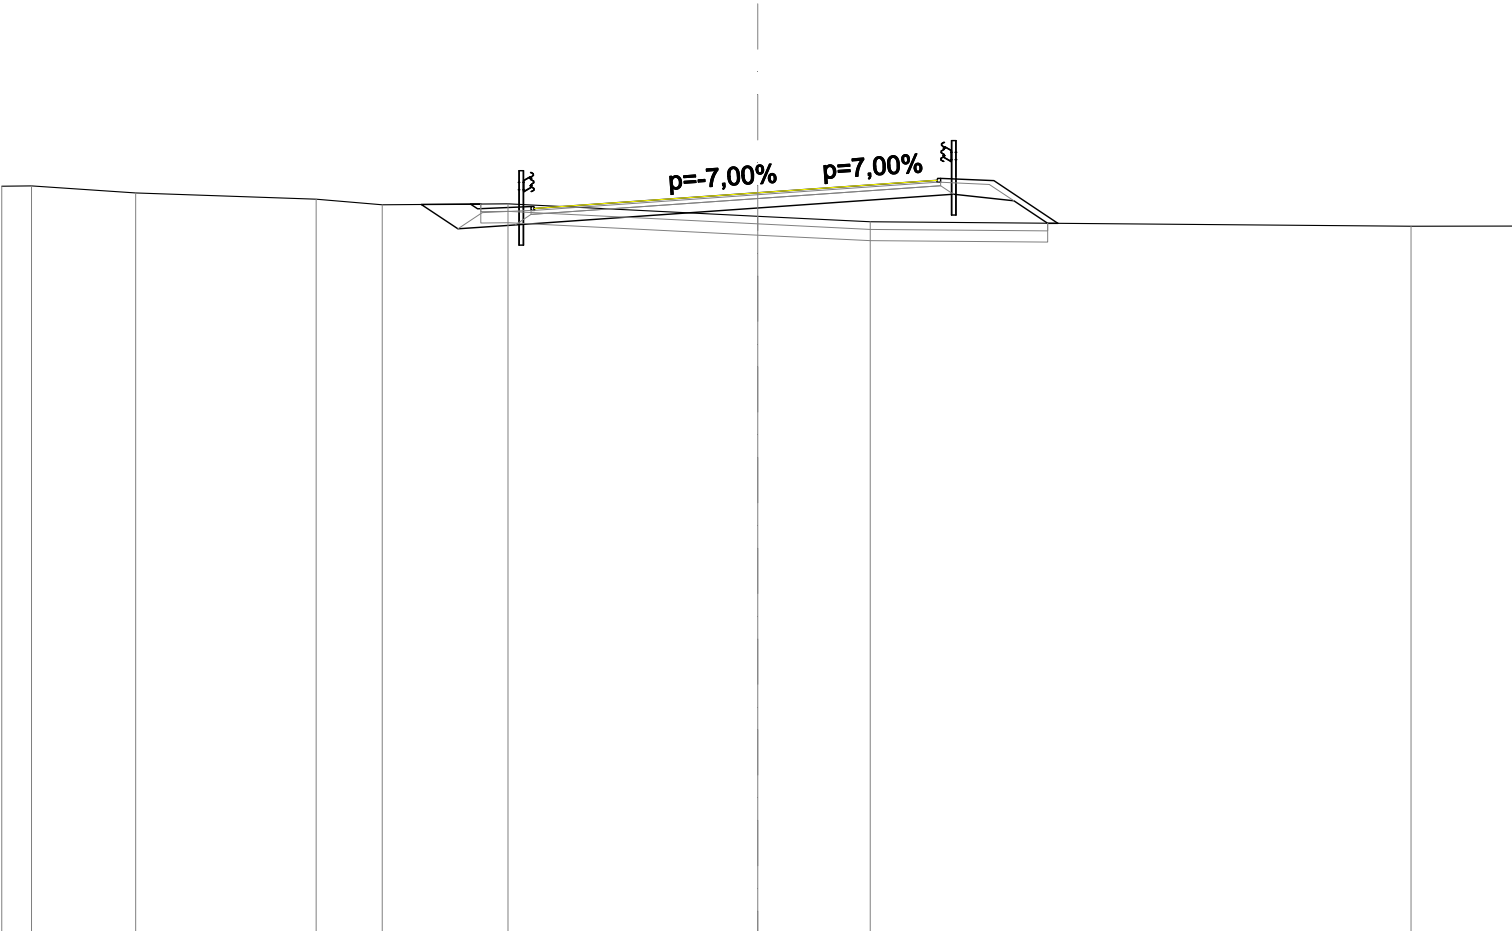


SCALA 1:200

QT.RIF. 60,000

QUOTE PROGETTO STRATO SUP.	79,12 79,17 79,59 79,87 79,92													
QUOTE TERRENO	-79,76 -79,77	-79,58	-79,42	-79,27	-79,29	-78,97	-78,82	-78,70	-78,71					
DISTANZE PARZIALI STRATO SUP.					1,41 1,25	4,66	3,50	1,25 1,41	1,69					
DISTANZE PROGETTO STRATO SUP.					-7,60 -7,41 -6,00 -5,91 -4,66	-0,00	-3,50	-4,75 -4,84 -6,25	-7,94					
DISTANZE TERRENO	-20,00 -19,21	-16,46	-11,68	-9,93	-6,61	-0,00	-2,98	-17,29	-20,00					

SCAVI E BONIFICHE	
STERRO	0,598 m²
SCOTICO	10,987 m
BONIFICA	13,587 m
RILEVATI	
RILEVATO	8,996 m²
TERRENO VEGETALE	4,640 m
SOVRASTRUTTURA STRADALE	
STRATO DI USURA	10,119 m
STRATO DI BINDER	10,299 m
STRATO DI FONDAZIONE	10,299 m
MANUFATTI	
CORDOLO	0,018 m²

SEZIONE N.: SEZ. 8 PROG. =
QT. PROGETTO: 78,790
DIST.PROG.: 140,000
DIST.PREC.: 20,000
DIST.SUCC.: 20,000

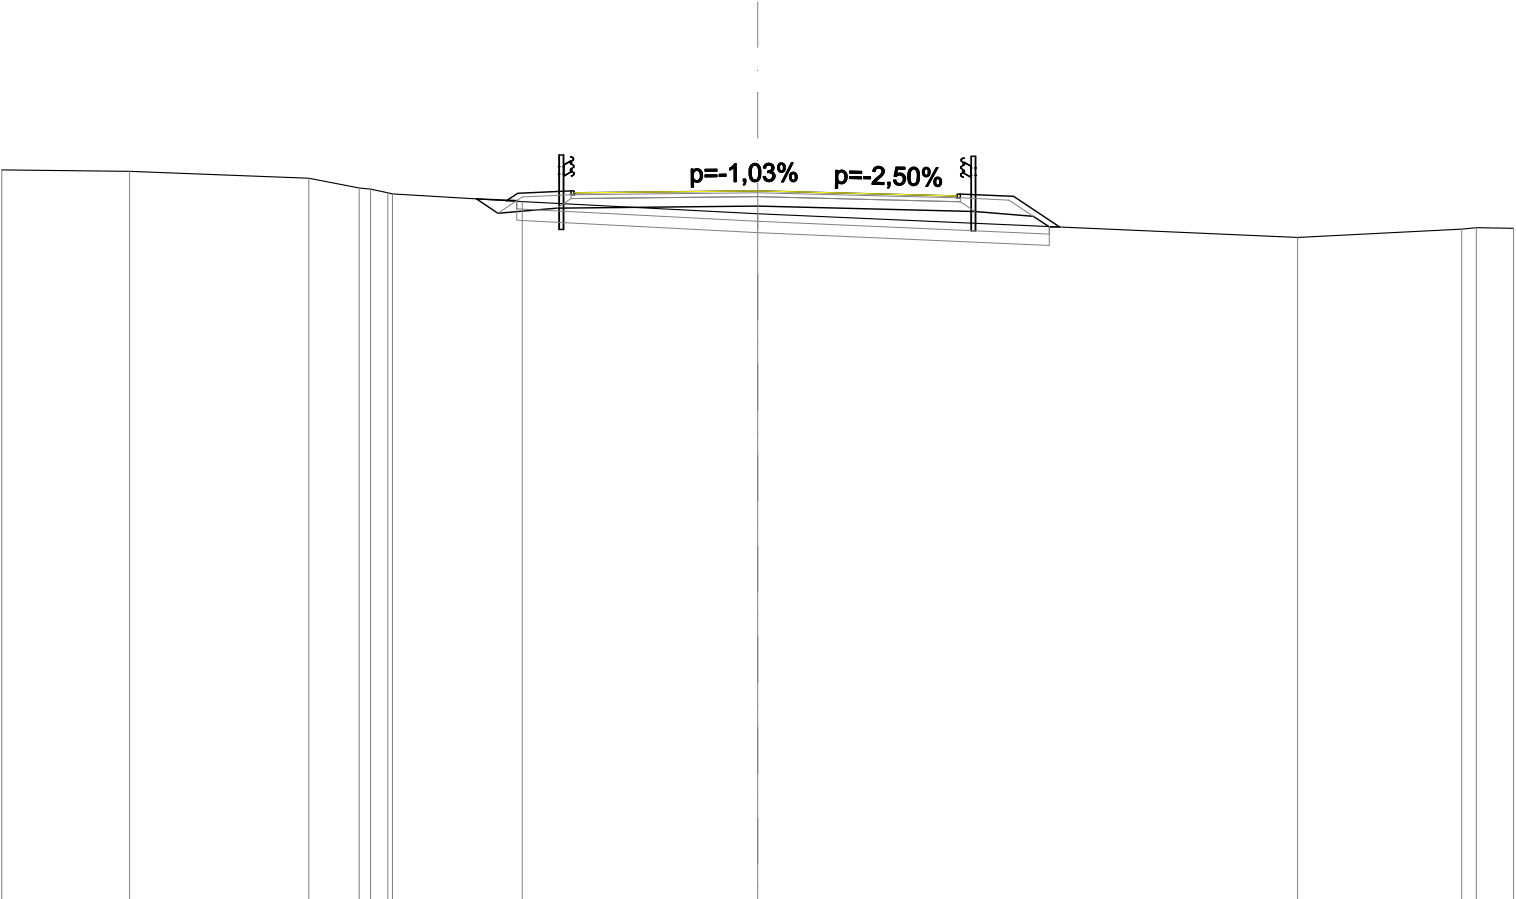

SCALA 1:200

QT.RIF. 60,000

QUOTE PROGETTO STRATO SUP.	78,69 78,74													
QUOTE TERRENO	-79,35	-79,31	-79,13	-78,87	-78,74	-78,71	-78,51	-78,19	-77,56	-77,78	-77,82	-77,80		
DISTANZE PARZIALI STRATO SUP.							1,41	1,25	3,60	4,02	1,25	1,41	1,22	
DISTANZE PROGETTO STRATO SUP.							-6,64 -6,35	-4,94 -4,85	-3,60	-0,00	-4,02	-5,27 -5,36	-6,77	-7,99
DISTANZE TERRENO	-20,00	-16,62	-11,88	-10,54	-9,79	-9,66	-6,23	-0,00			-14,28	-18,63 -19,02	-20,00	

SCAVI E BONIFICHE	
STERRO	4,575 m²
SCOTICO	0,835 m
BONIFICA	3,723 m
RILEVATI	
RILEVATO	2,784 m²
TERRENO VEGETALE	3,195 m
SOVRASTRUTTURA STRADALE	
STRATO DI USURA	10,724 m
STRATO DI BINDER	10,904 m
STRATO DI FONDAZIONE	10,904 m
MANUFATTI	
CORDOLO	0,017 m²

SEZIONE N.: SEZ. 9 PROG. =
QT. PROGETTO: 77,990
DIST.PROG.: 160,000
DIST.PREC.: 20,000
DIST.SUCC.: 14,608

SCALA 1:200

QT.RIF. 60,000




QUOTE PROGETTO STRATO SUP.	78,27 78,32 77,99 77,52 77,57												
QUOTE TERRENO	-77,47	-77,51	-77,68	-78,40	-77,96	-77,96	-77,96	-77,95	-77,72	-77,67	-77,34	-77,19	-77,21
DISTANZE PARZIALI STRATO SUP.			1,41	1,25	3,50		4,72	1,25	1,41				
DISTANZE PROGETTO STRATO SUP.			-6,39	-6,25	-4,84	-4,75	-3,50	-0,00	-4,72	-5,97	-6,06	-7,47	-7,65
DISTANZE TERRENO	-20,00	-18,17	-6,94	-6,07	-5,08	-0,00	-1,56	-2,32	3,48	3,53	-9,65	-16,64	-20,00

SCAVI E BONIFICHE	
STERRO	5,897 m²
BONIFICA	1,480 m
RILEVATI	
RILEVATO	1,512 m²
TERRENO VEGETALE	3,527 m
SOVRASTRUTTURA STRADALE	
STRATO DI USURA	9,846 m
STRATO DI BINDER	10,026 m
STRATO DI FONDAZIONE	10,026 m
MANUFATTI	
CORDOLO	0,018 m²

SEZIONE N.: SEZ. 10 PROG. =
QT. PROGETTO: 77,314
DIST.PROG.: 174,608
DIST.PREC.: 14,608

SCALA 1:200

QT.RIF. 60,000

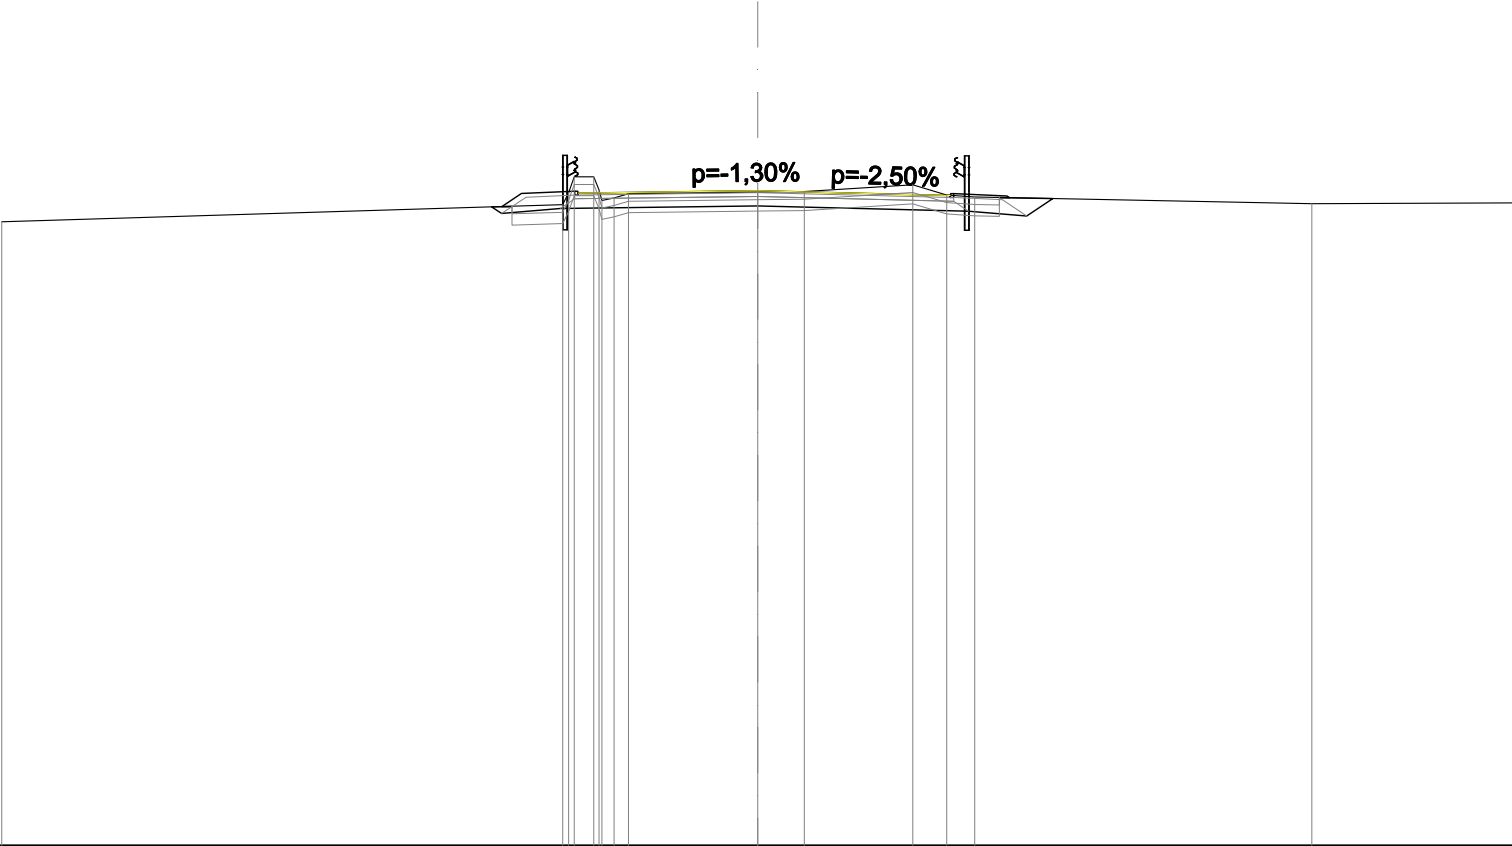

QUOTE PROGETTO STRATO SUP.	77,20 77,2577,3177,14 77,19											
QUOTE TERRENO	-76,49	76,9477,6877,23	77,2877,29	77,4777,2077,15	-76,97	-76,99						
DISTANZE PARZIALI STRATO SUP.		1,411,253,50	3,85	1,251,41								
DISTANZE PROGETTO STRATO SUP.		-6,77-6,25-4,84-4,75-3,50	-0,00	-3,85-5,10-5,19-6,60-6,66								
DISTANZE TERRENO	-20,00	-5,16-4,34-3,42	-0,00-1,24	-4,10-5,00-5,74	-14,66	-20,00						