

LAVORI DI COSTRUZIONE DEL 3° MEGALOTTO DELLA S.S. 106 JONICA - CAT. B -
DALL'INNESTO CON LA S.S. 534 (km 365+150) A ROSETO CAPO SPULICO (km 400+000)

PROGETTO ESECUTIVO

VIABILITÀ INTERFERITA

Viabilità sottovia al km 14+332,14

Sezioni trasversali

CONTRAENTE GENERALE:
Società di Progetto

SIRJO S.C.p.A.

Presidente:
Dott. Arch. Maria Elena Cuzzocrea

PROGETTAZIONE :




Il progettista:
Dott. Ing. S.Lieto

Consulenti:

STE - Progetto stradale ed Idraulica
ROCKSOIL - Opere in sotterraneo
ITALCONSULT/SETECO - Strutture
GEODATA - Geologia e Idrogeologia
GES - Geotecnica
CINIGEO - Gallerie grisutose
ECOPLAME - Ambiente
LAND - Archeologia
PROMETEOENGINEERING.IT - Sicurezza ed Impianti
Ing. F.GATTO - Interferenze
TECO - Espropri

Il coordinatore per la sicurezza:
ing. L.A. Gargiulo

IL RESPONSABILE DEL PROCEDIMENTO:
Ing. R. Lapenta

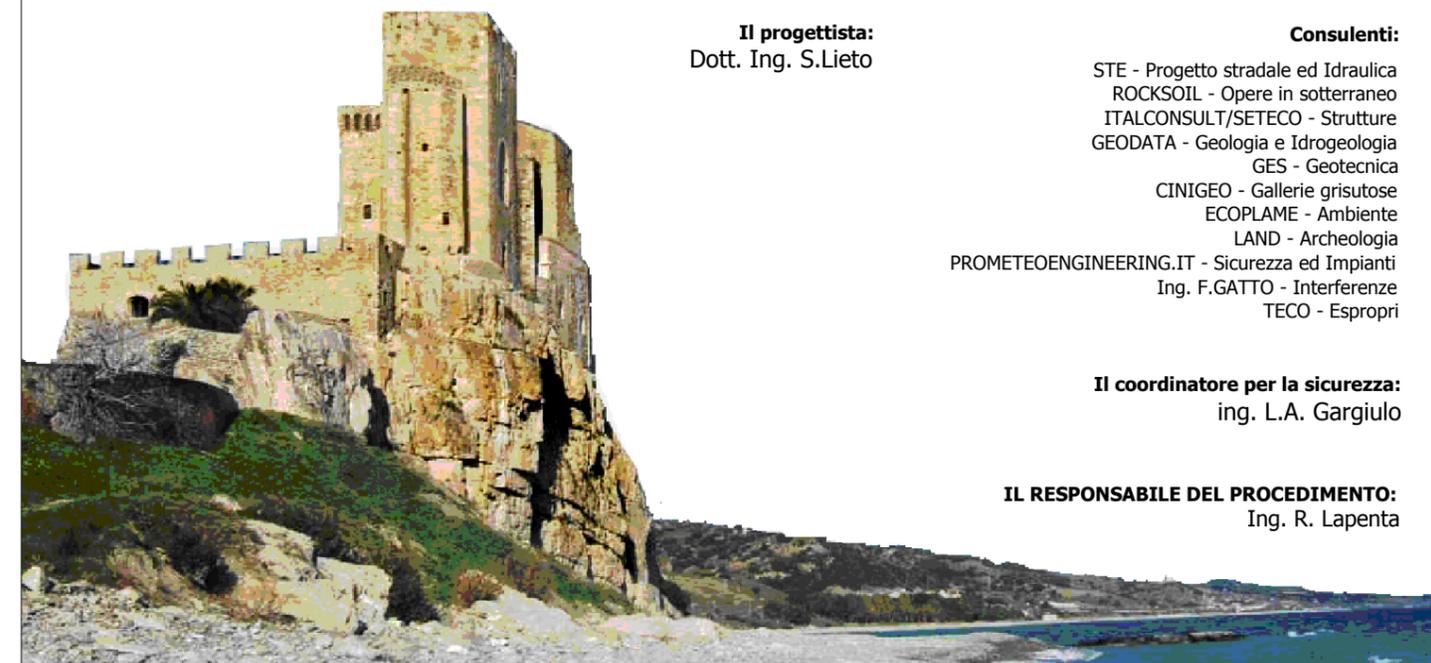

Rep.: -

Scala di rappresentazione: 1:200

Codice Progetto:

Codice Elaborato:


L O 7 1 6 C E 1 9 0 1

T 0 2 I N 6 3 T R A S Z 0 1 B

Rev.	Data	Descrizione	Redatto	Verificato	Approvato
A	28.04.2017	Emissione	Ing. D. Di Renzo	Ing. F.M. La Camera	Ing. E. Campa
B	15.04.2019	Revisione	Ing. D. Di Renzo	Ing. F.M. La Camera	Ing. S. Lieto

SCAVI E BONIFICHE	
SCOTICO	1,625 m ²
BONIFICA	2,439 m ²
RILEVATI	
RIEMPIMENTO ARGINELLO	0,505 m ²
RILEVATO	2,434 m ²
TERRENO VEGETALE	3,928 m
SOVRASTRUTTURA STRADALE	
STRATO DI USURA	5,000 m
STRATO DI BINDER	5,180 m
STRATO DI FONDAZIONE	1,394 m ²
MANUFATTI	
CORDOLO	0,018 m ²

SEZIONE N.: 5
 QT. PROGETTO: 77,756
 DIST.PROG.: 60,457
 DIST.PREC.: 0,457
 DIST.SUCC.: 19,543
 NOME ASSE: IN63 Km 14+332.14

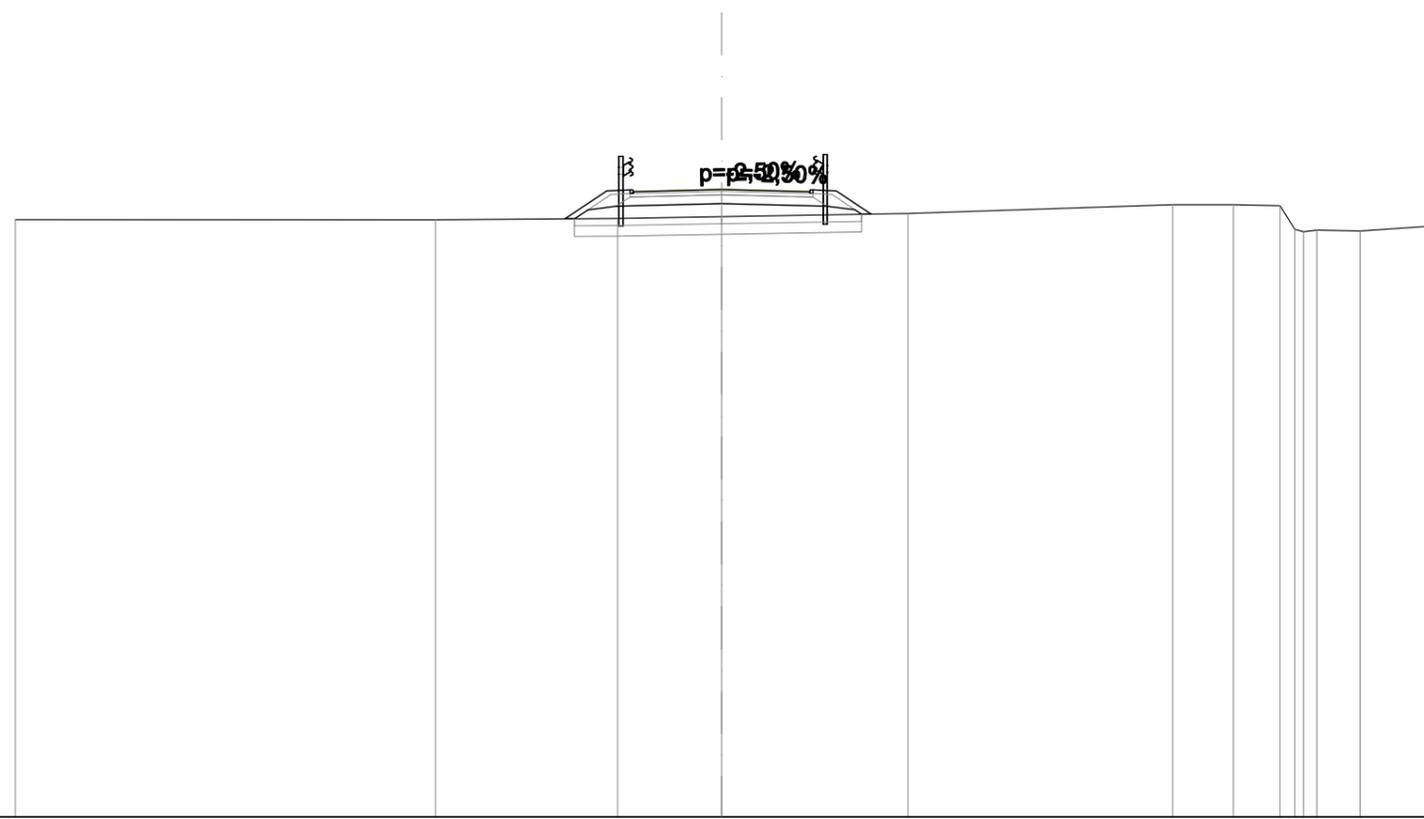


SCALA 1:200

QT.RIF. 60,000

QUOTE PROGETTO STRATO SUP.				77,64	77,69	77,76	77,64	77,69								
QUOTE TERRENO	-76,90		-76,89		-76,94	-76,99		-77,07		-77,32	-77,33	-77,30	-76,56	-76,60	-76,58	-76,71
DISTANZE PARZIALI STRATO SUP.				1,18	0,66	2,50	2,50	0,66	0,98							
DISTANZE PROGETTO STRATO SUP.				-4,43	-3,25	-2,59	0,00	-2,50	-3,25	-4,23						
DISTANZE TERRENO	-20,00		-8,10		-2,94	0,00		-5,28		-12,78	-14,49	-15,82	-16,48	-16,86	-18,09	-20,00

SCAVI E BONIFICHE	
STERRO	2,850 m ²
SCOTICO	0,871 m ²
BONIFICA	1,307 m ²
RILEVATI	
RIEMPIMENTO ARGINELLO	0,505 m ²
TERRENO VEGETALE	1,578 m
SOVRASTRUTTURA STRADALE	
STRATO DI USURA	3,181 m
STRATO DI BINDER	3,361 m
STRATO DI FONDAZIONE	0,938 m ²
MANUFATTI	
CORDOLO	0,018 m ²

SEZIONE N.: 7
 QT. PROGETTO: 75,957
 DIST.PROG.: 100,000
 DIST.PREC.: 20,000
 DIST.SUCC.: 3,344
 NOME ASSE: IN63 Km 14+332.14

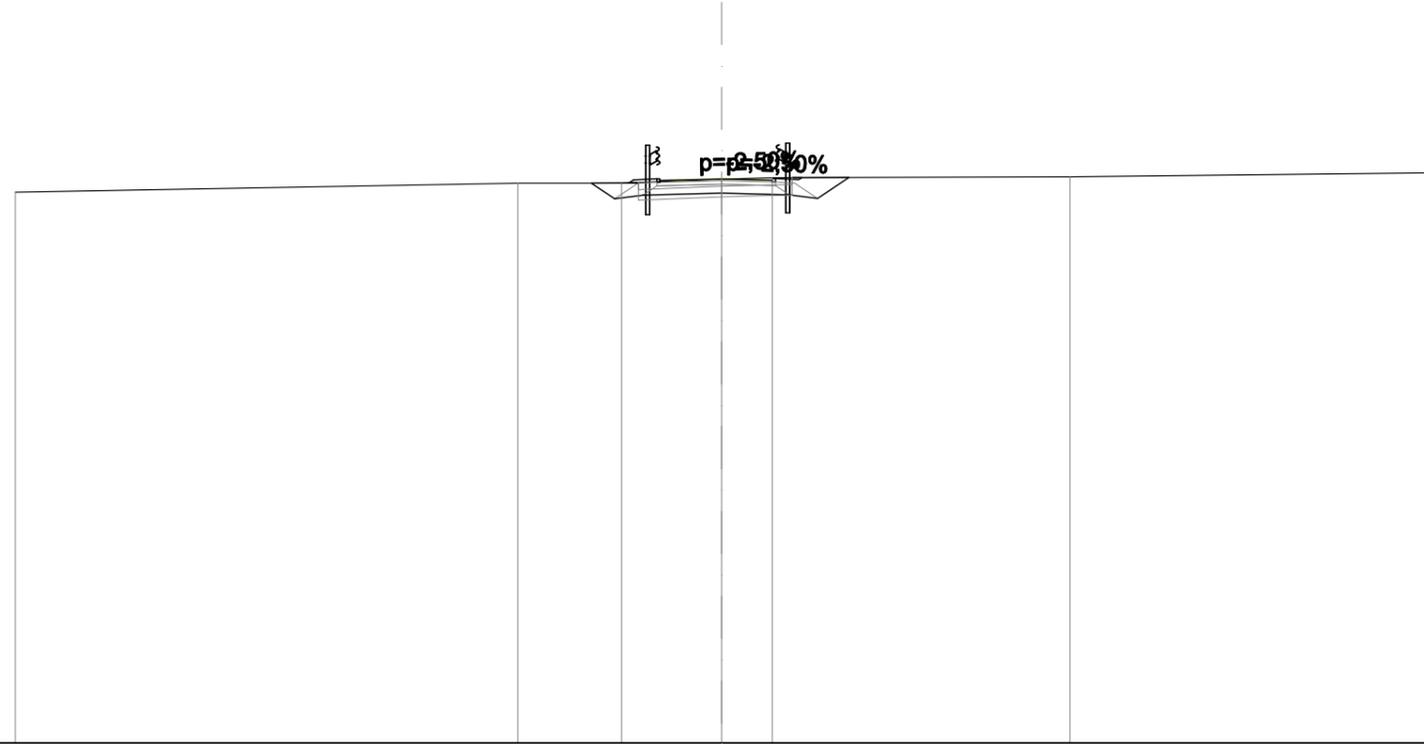


SCALA 1:200

QT.RIF. 60,000

QUOTE PROGETTO STRATO SUP.				75,86	75,91	75,96	75,87	75,92		
QUOTE TERRENO	-75,59		-75,84	-75,84	-75,95	-75,99		-76,02		-76,13
DISTANZE PARZIALI STRATO SUP.				0,66	1,74	1,44	0,66			
DISTANZE PROGETTO STRATO SUP.				-2,62	-1,83	0,00	1,44	2,19		2,27
DISTANZE TERRENO	-20,00		-5,77	-2,83	0,00	1,44		9,87		20,00

SEZIONE N.: 8
 QT. PROGETTO: 75,836
 DIST.PROG.: 103,344
 DIST.PREC.: 3,344
 NOME ASSE: IN63 Km 14+332.14

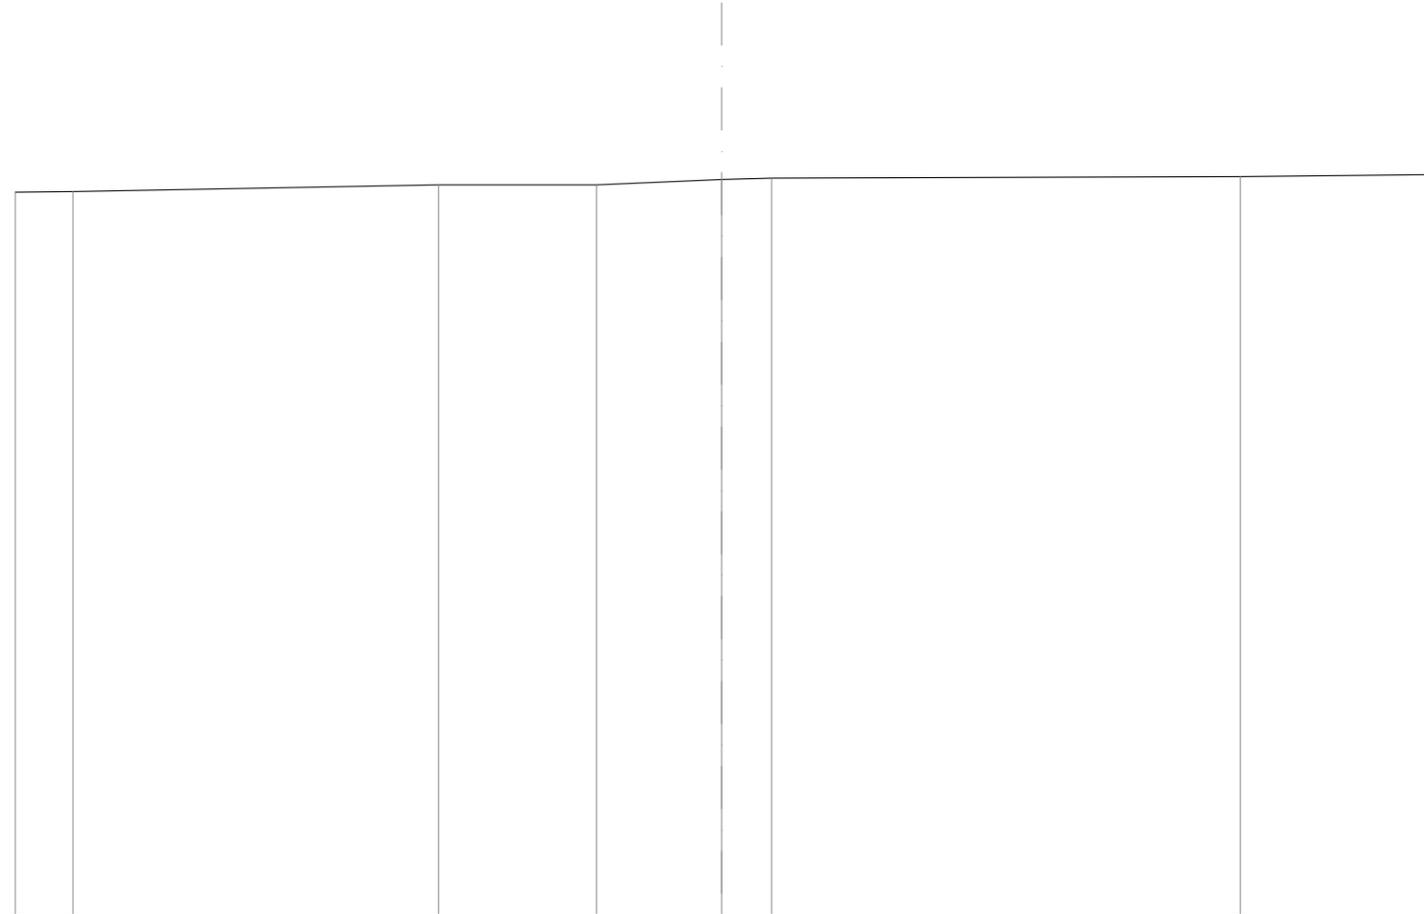

SCALA 1:200

QT.RIF. 55,000

QUOTE PROGETTO STRATO SUP.									
QUOTE TERRENO	-75,48	-75,49	-75,69	-75,68	-75,84	-75,88	-75,92	-75,98	
DISTANZE PARZIALI STRATO SUP.									
DISTANZE PROGETTO STRATO SUP.									
DISTANZE TERRENO	-20,00	-18,36	-8,01	-3,54	0,00	1,42	14,69	20,00	