



PLANIMETRIA DI PROGETTO

scala 1:1000

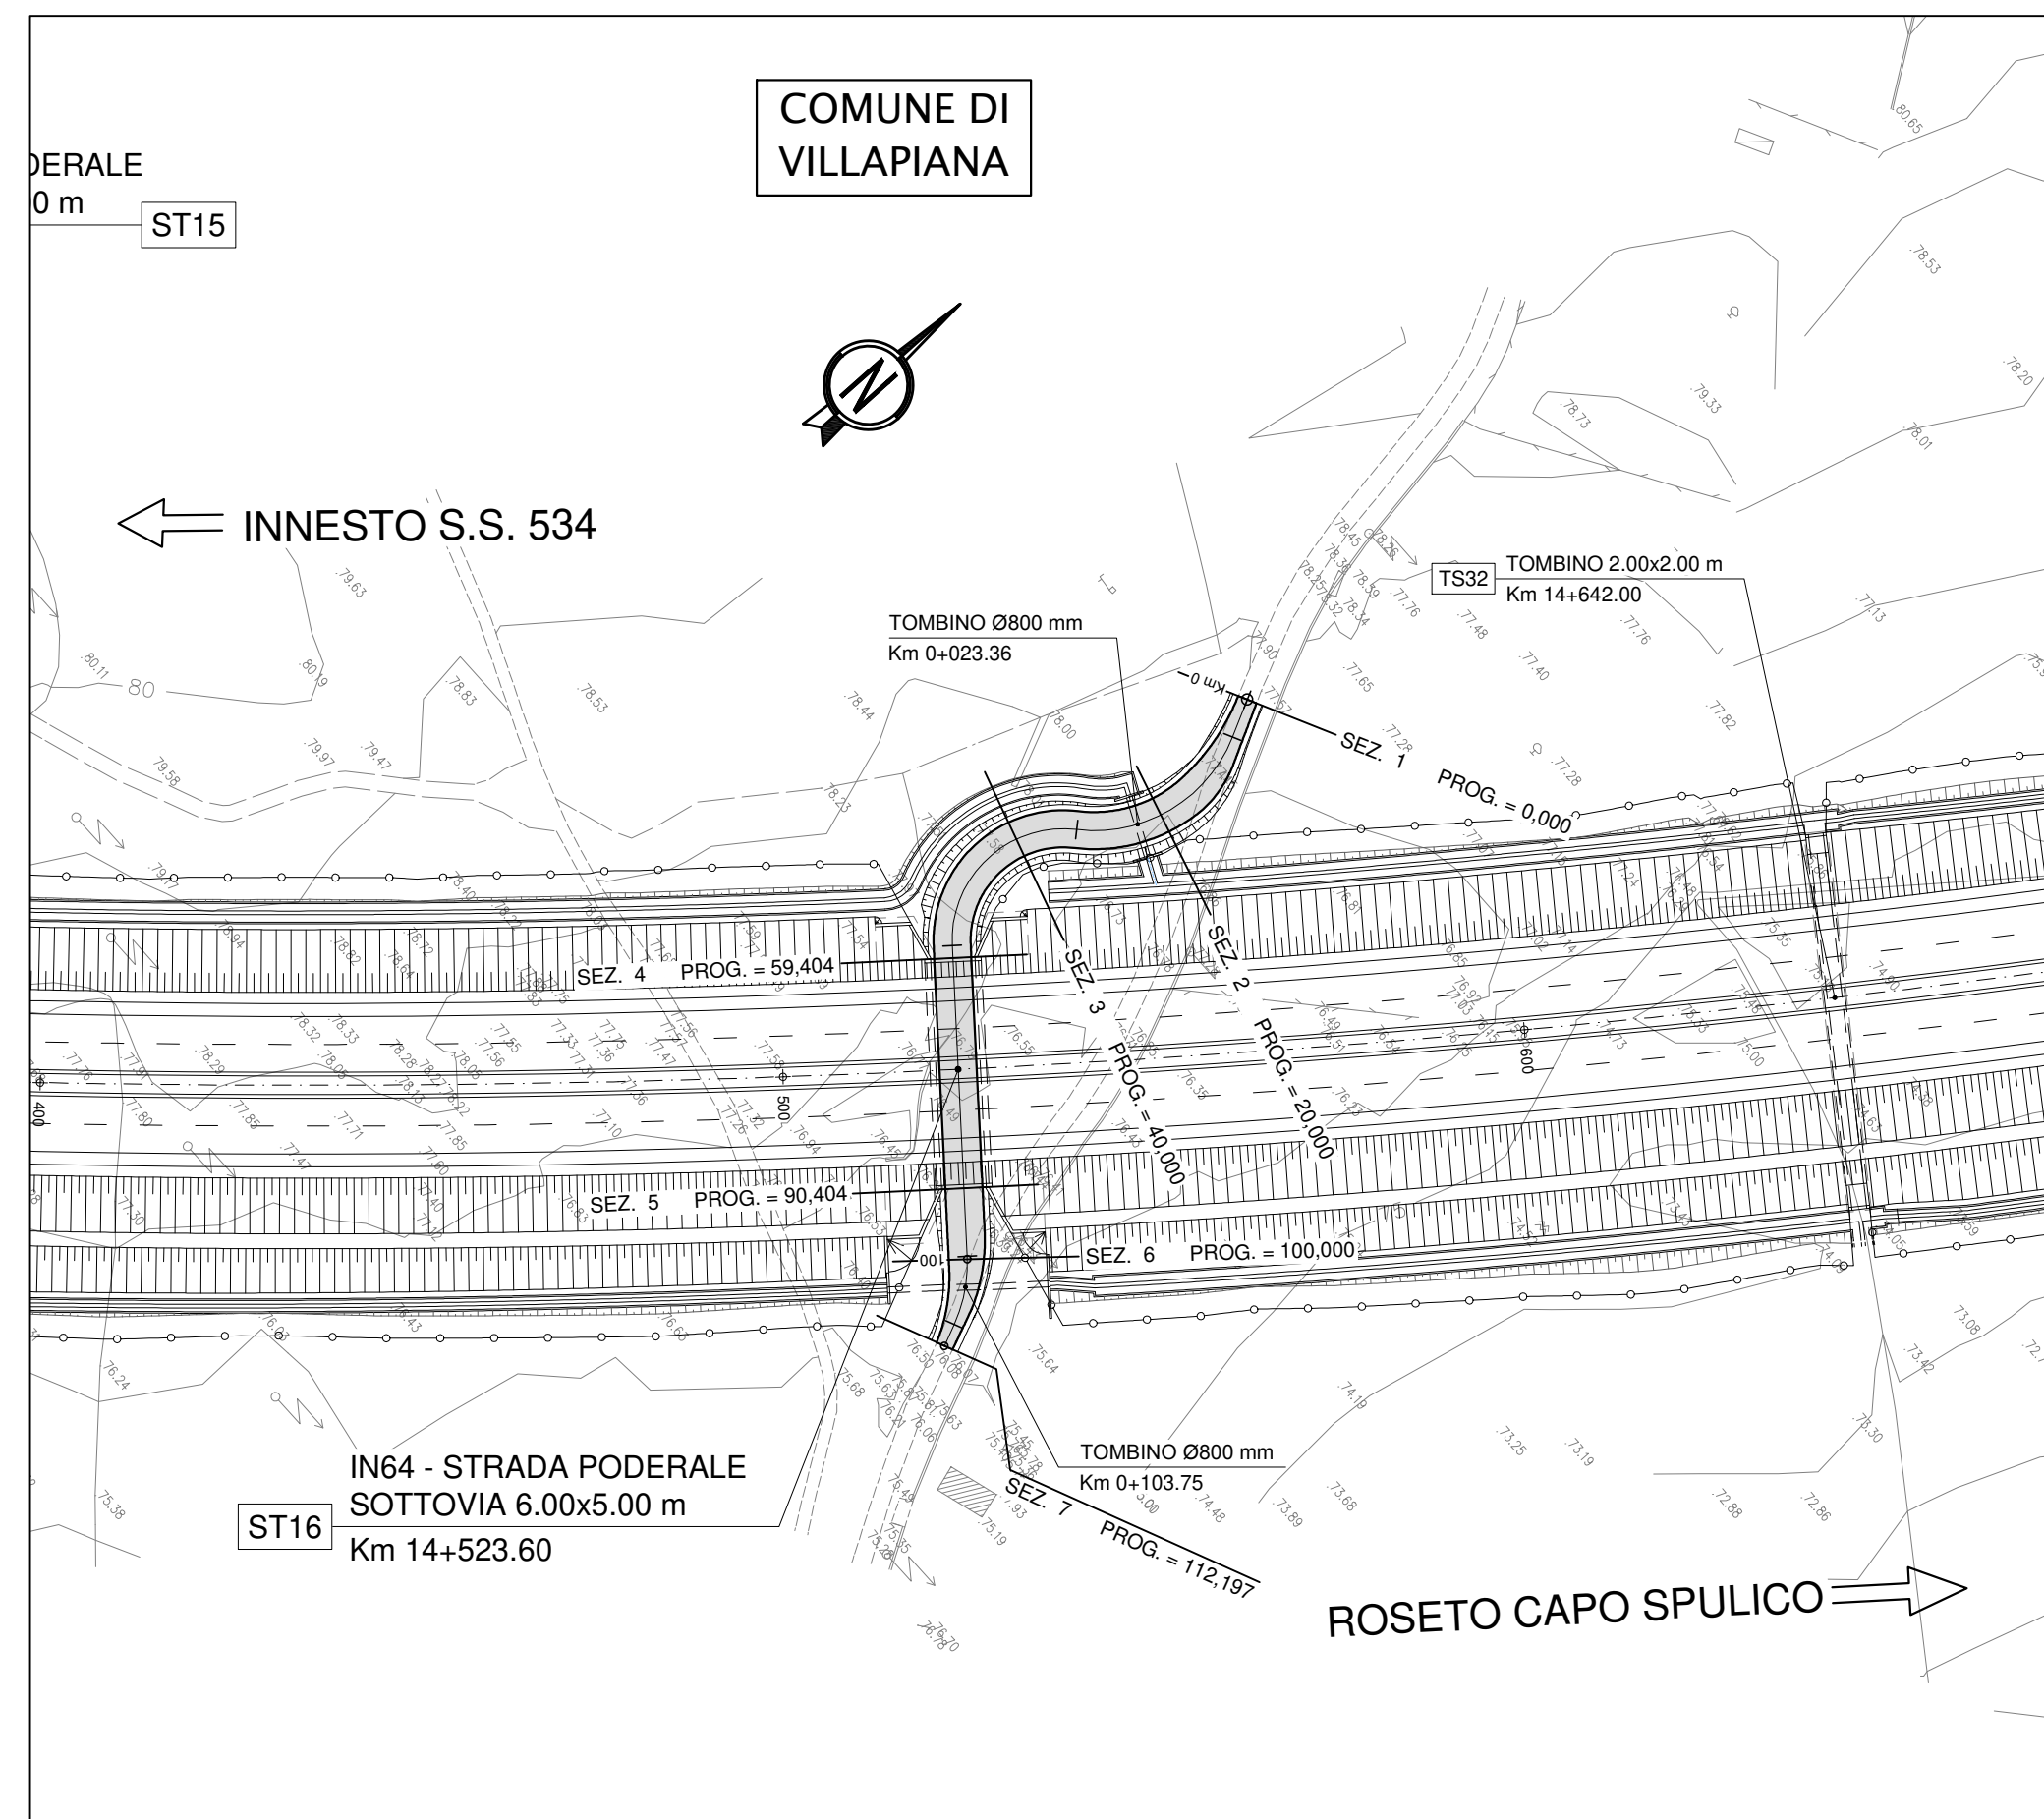


PLANIMETRIA DI TRACCIAMENTO

scala 1:1000

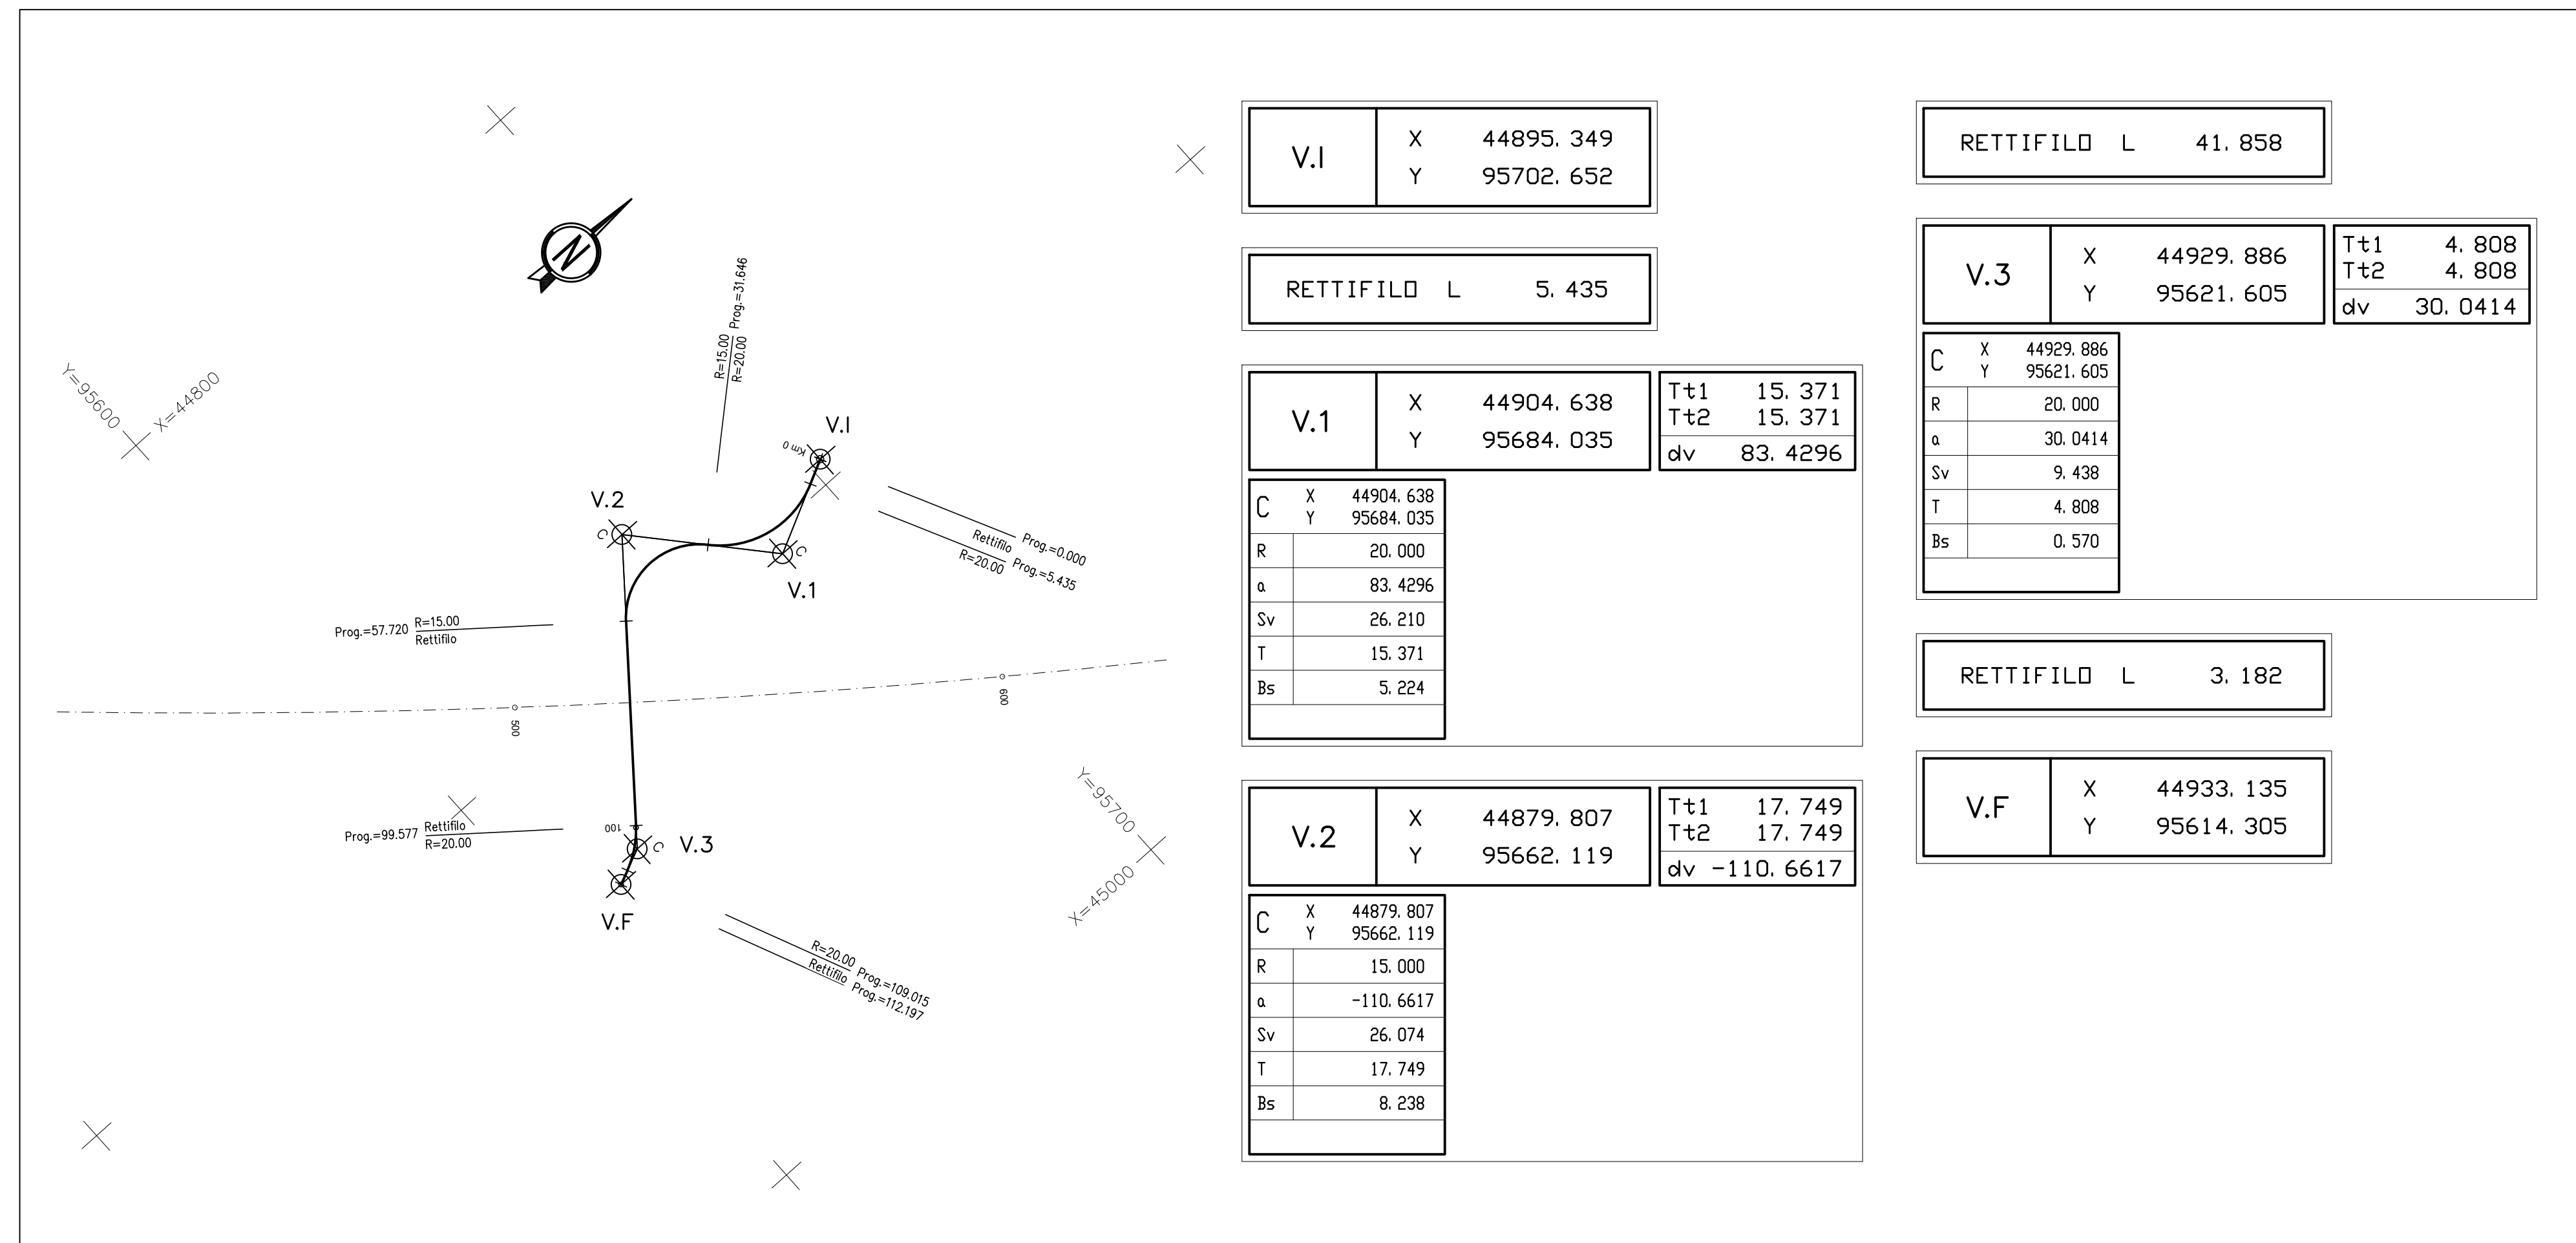

PROFILO LONGITUDINALE

scala 1:1000/1:100

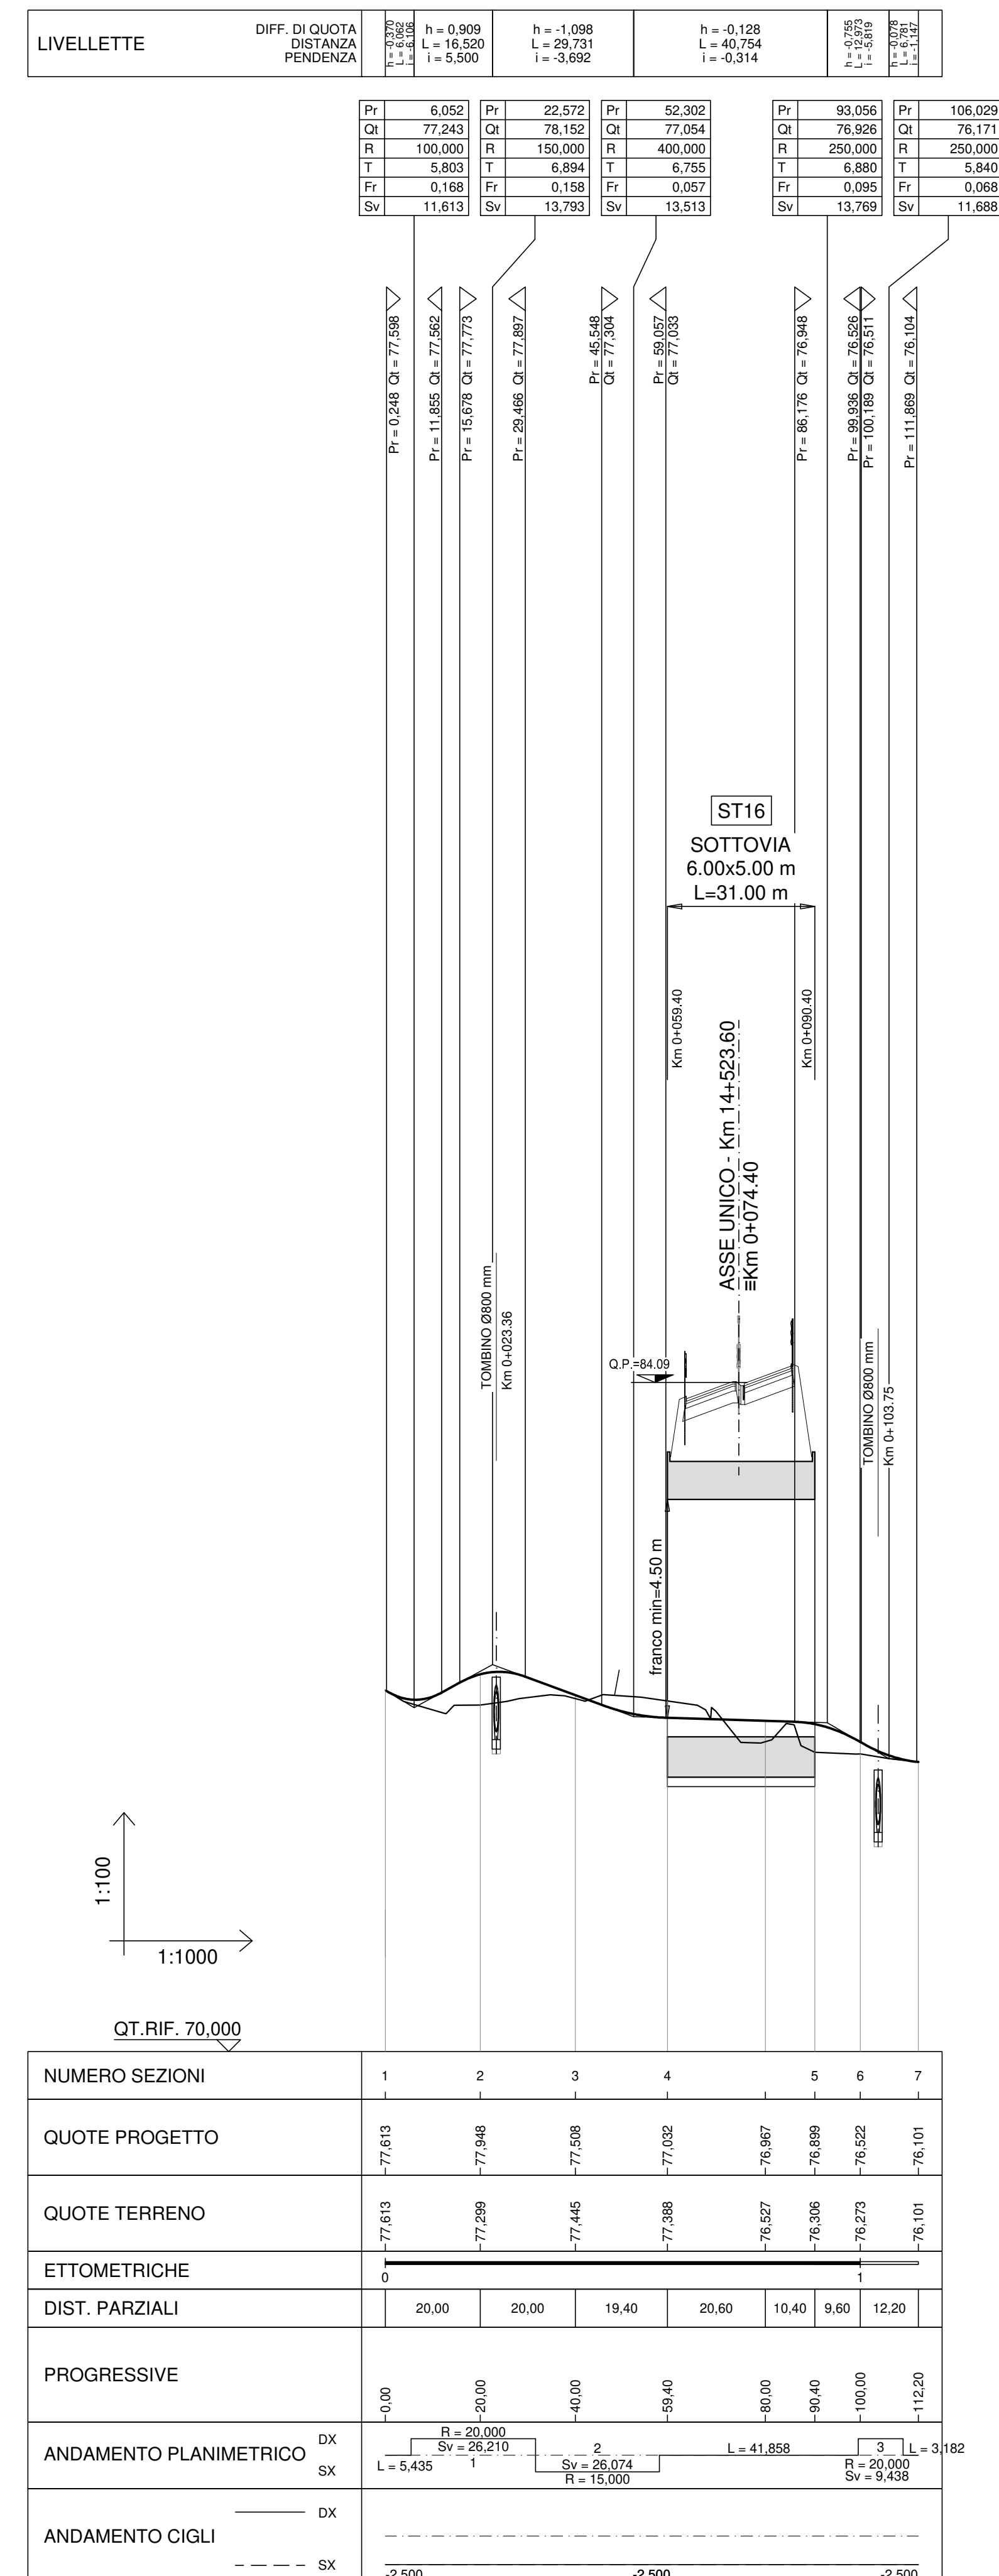



ANAS S.p.A.

Direzione Generale

DG 41/08

LAVORI DI COSTRUZIONE DEL 3° MEGALOTTO DELLA S.S. 106 JONICA - CAT. B - DALL'INNESTO CON LA S.S. 534 (km 365+150) A ROSETO CAPO SPULICO (km 400+000)

PROGETTO ESECUTIVO

VIABILITÀ INTERFERITA

Viabilità sottovia al km 14+523,60

Planimetria di progetto, di tracciamento e profilo longitudinale


CONTRAENTE GENERALE:
Società di Progetto

SIRJO S.C.p.A.

Presidente:
Dott. Arch. Maria Elena Cuzzocrea

PROGETTAZIONE :



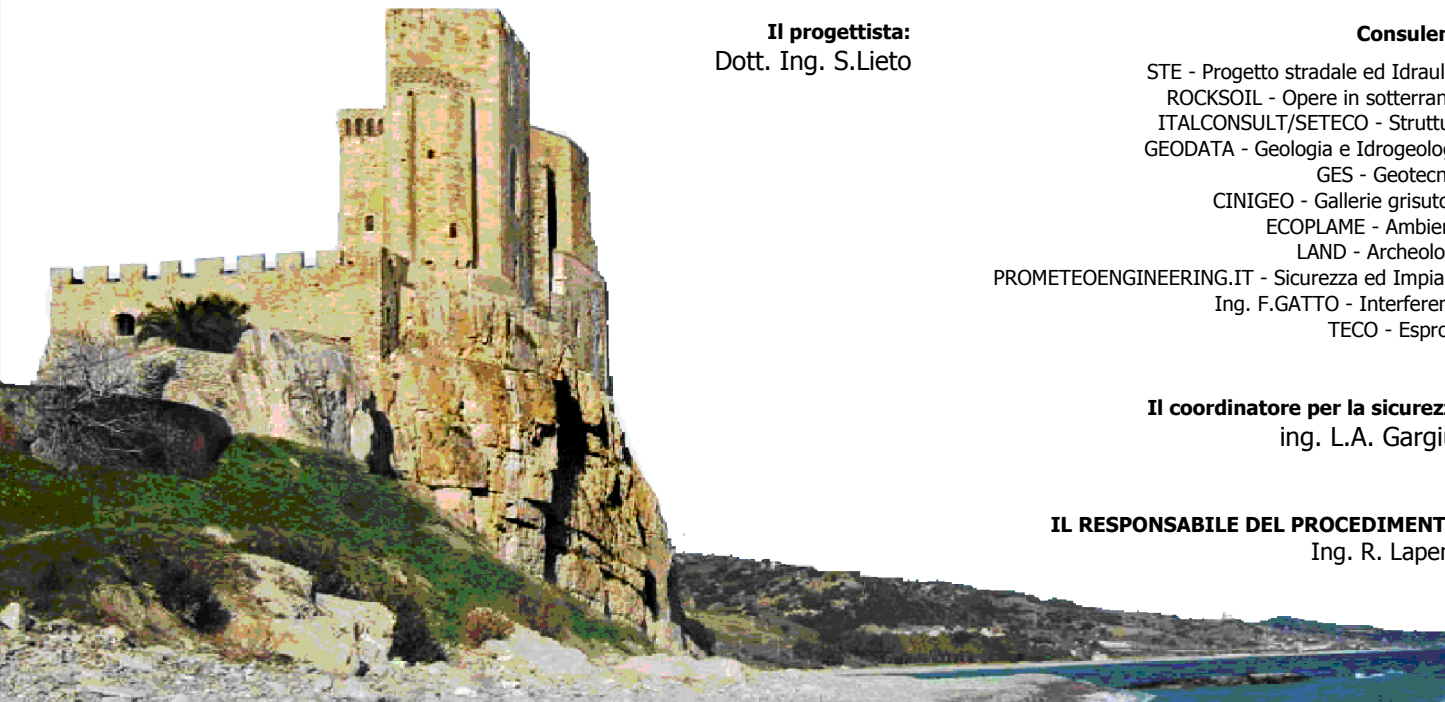

Il progettista:
Dott. Ing. S.Lieto

Consulenti:

STE - Progetto stradale ed Idraulica
ROCKSOIL - Opere in sotterraneo
ITALCONSULT/STECO - Strutture
GEODATA - Geologia e Idrogeologia
GES - Geotecnica
CINCEO - Gallerie grottose
ECOPLAME - Ambiente
LAND - Archeologia
PROMETEOENGINEERING.IT - Sicurezza ed Impianti
Ing. F.GATTO - Interferenze
TECO - Espropri

Il coordinatore per la sicurezza:
Ing. L.A. Gargiulo

IL RESPONSABILE DEL PROCEDIMENTO:
Ing. R. Lapenta

Rep.: -

Scala di rappresentazione: 1:1000/1:100

Codice Progetto:

Codice Elaborato:

L	O	7	1	C	E	1	9	0	1	T	0	2	I	N	6	4	T	R	A	P	F	0	1	B
Rev.	Data					Descrizione					Redatto					Verificato					Approvato			
A	28.04.2017					Emissione					Ing. D. Di Renzo					Ing. F.M. La Camera					Ing. F. Campa			
B	15.04.2019					Revisione					Ing. D. Di Renzo					Ing. F.M. La Camera					Ing. S. Lieto			