


**NOTE GENERALI**

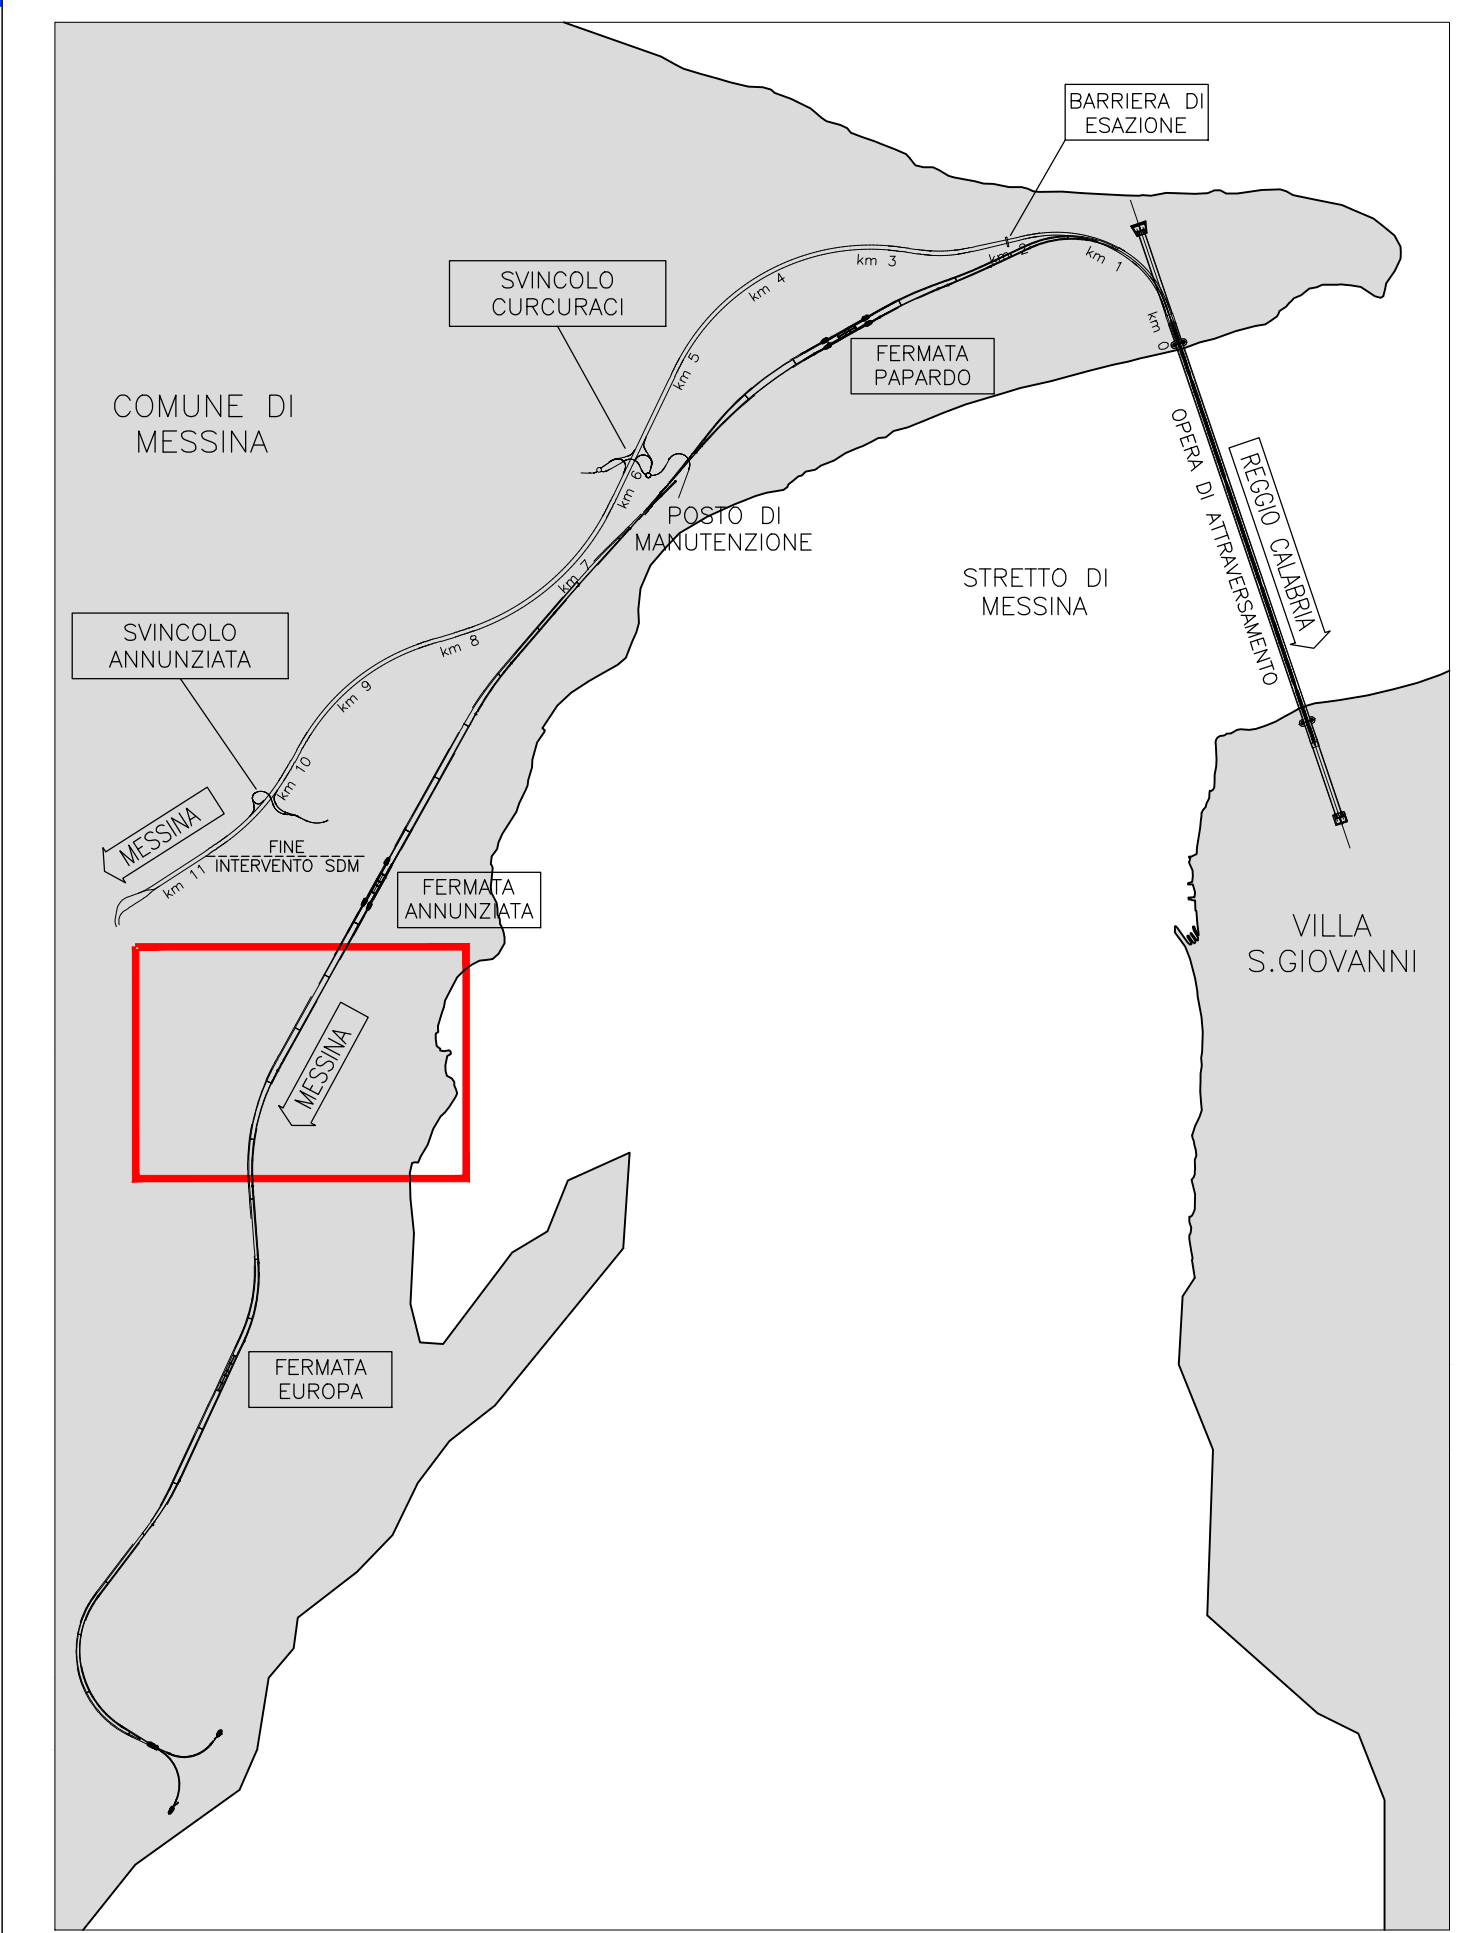

**LEGENDA**

- IMP. TELEFONICI F.O. RTN. (INTERRATE)
- IMP. TELEFONICI F.O. REGIONALE (INTERRATE)
- IMP. TELEFONICI F.O. WIND (INTERRATE)
- IMP. TELEFONICI RAME (INTERRATE)
- IMP. TELEFONICI RAME (AEREO)
- IMP. TELEFONIA MOBILE TELECOM ITALIA
- ⊙ IMP. TELEFONIA MOBILE VODAFONE
- ⊗ IMP. TELEFONIA MOBILE WIND
- - - LIMITE AREE DI CANTIERE

**Stretto di Messina**  
Concessione per la progettazione, realizzazione e gestione del collegamento stabile tra la Sicilia e il Continente Operatore di Rete pubblica (Legge n° 1108 del 17 dicembre 1997, modificata dal D.Lgs. n° 114 del 24 aprile 2005)

**PONTE SULLO STRETTO DI MESSINA**  
**PROGETTO DEFINITIVO**

**EUROLINK S.C.p.A.**  
 IMPREGILO S.p.A. (Mandatante)  
 SOCIETA' ITALIANA PER CONDOTTE D'ACQUA S.p.A. (Mandatante)  
 COOPERATIVA MISURATORI E CEMENTISTI - C.M.C. di Ravenna Soc. Coop. a.r.l. (Mandatante)  
 SACYR S.A.U. (Mandatante)  
 ISHIKAWAJIIMA - HANIMA HEAVY INDUSTRIES CO. Ltd. (Mandatante)  
 A.C.I. S.C.P.A. - CONSORZIO STABILE (Mandatante)

IL PROGETTISTA  Dott. Ing. E. Pagani Ordine Ingegneri Milano n° 15408	IL CONTRINTE GENERALE Project Manager (Ing. P.P. Marcheselli)	STRETTO DI MESSINA Direttore Generale e (Ing. G. Fiammenghi)	STRETTO DI MESSINA Amministratore Delegato (Dott. P. Cusci)
---	---	--	---

**COLLEGAMENTI VERSANTE SICILIA S10039\_F0**  
 INTERFERENZE CENSIMENTO  
 AEREE-TELEFONIA E IMPIANTI TELEFONICI  
 PLANIMETRIA INTERFERENZE IMPIANTI TELEFONICI  
 IN : FO REGIONALE, FO RTN, MOBILE E RAME - TAV. 9/13

REV.	DATA	DESCRIZIONE	REDAZIONE	VERIFICATO	APPROVATO
1	20/05/2011	EMMISSIONE FINALE	U.L. ELK	Tramontese	Pagani

SCALA: 1:2000  
 CODICE: C G 0 0 0 0 P 6 D S I C R B I T 0 0 0 0 0 9 F 0  
 NOME DEL FILE: S10039\_F0.dwg