



PLANIMETRIA DI PROGETTO

scala 1:1000

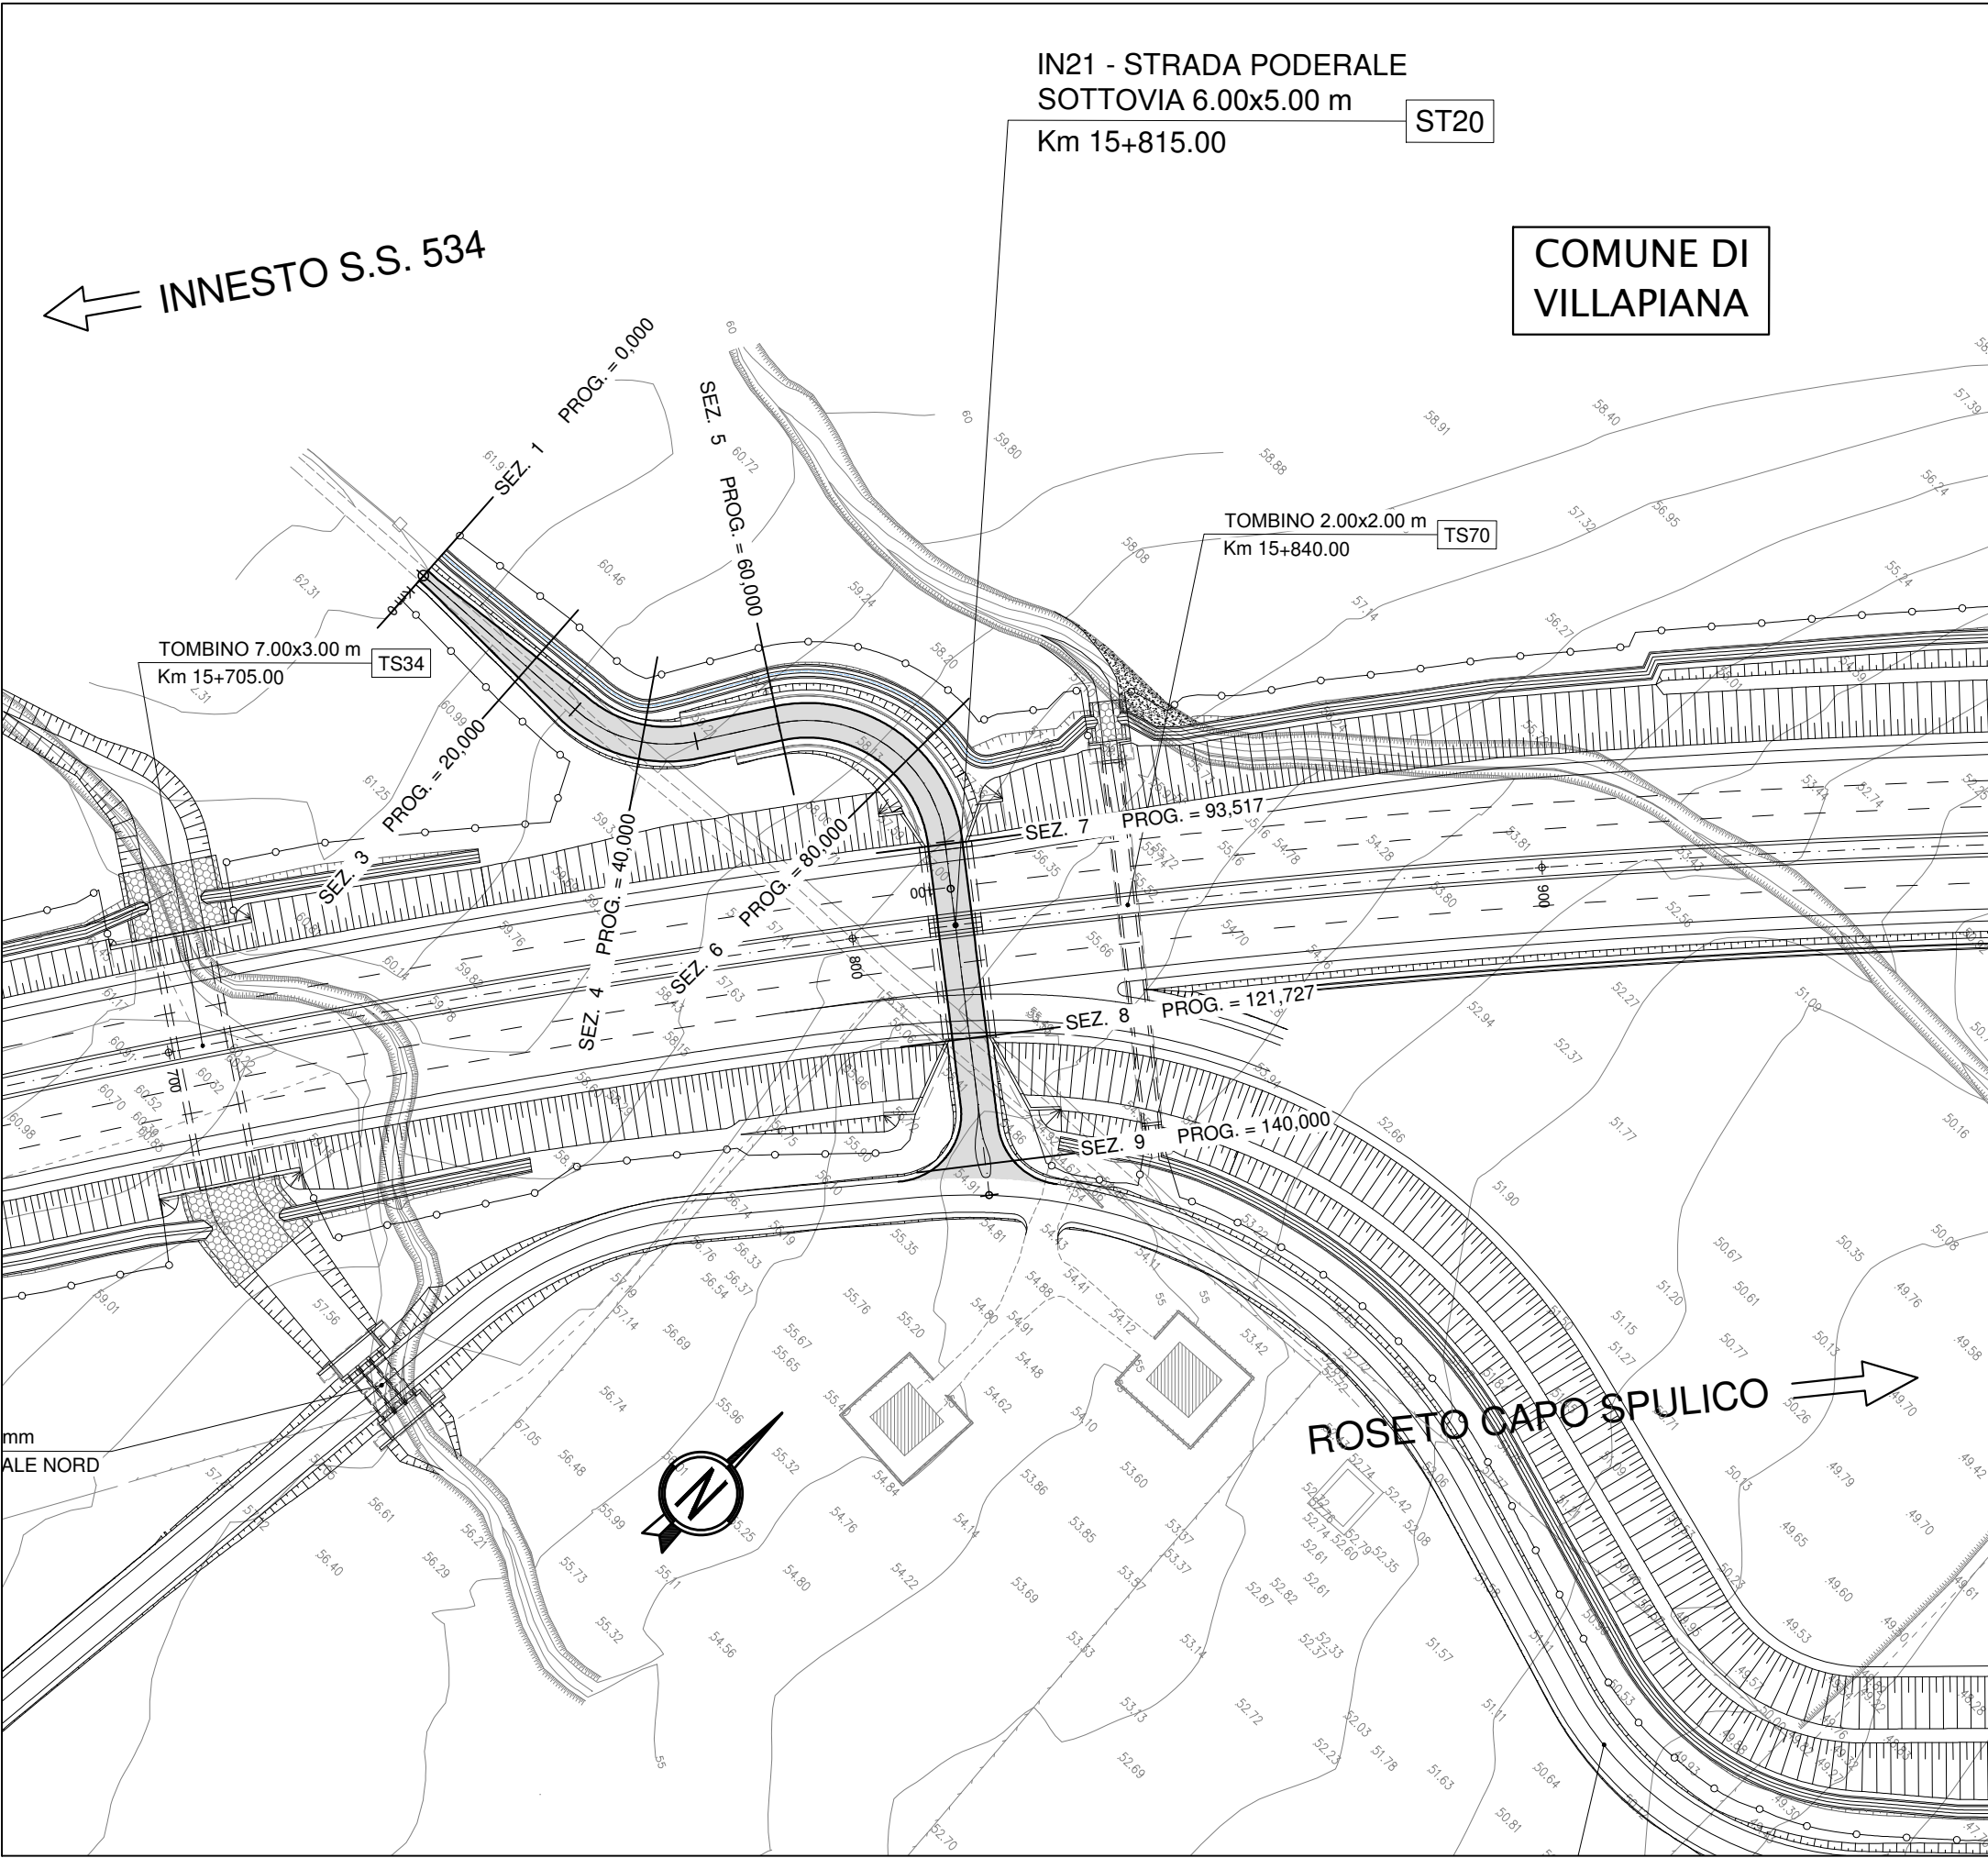

PLANIMETRIA DI TRACCIAMENTO

scala 1:1000

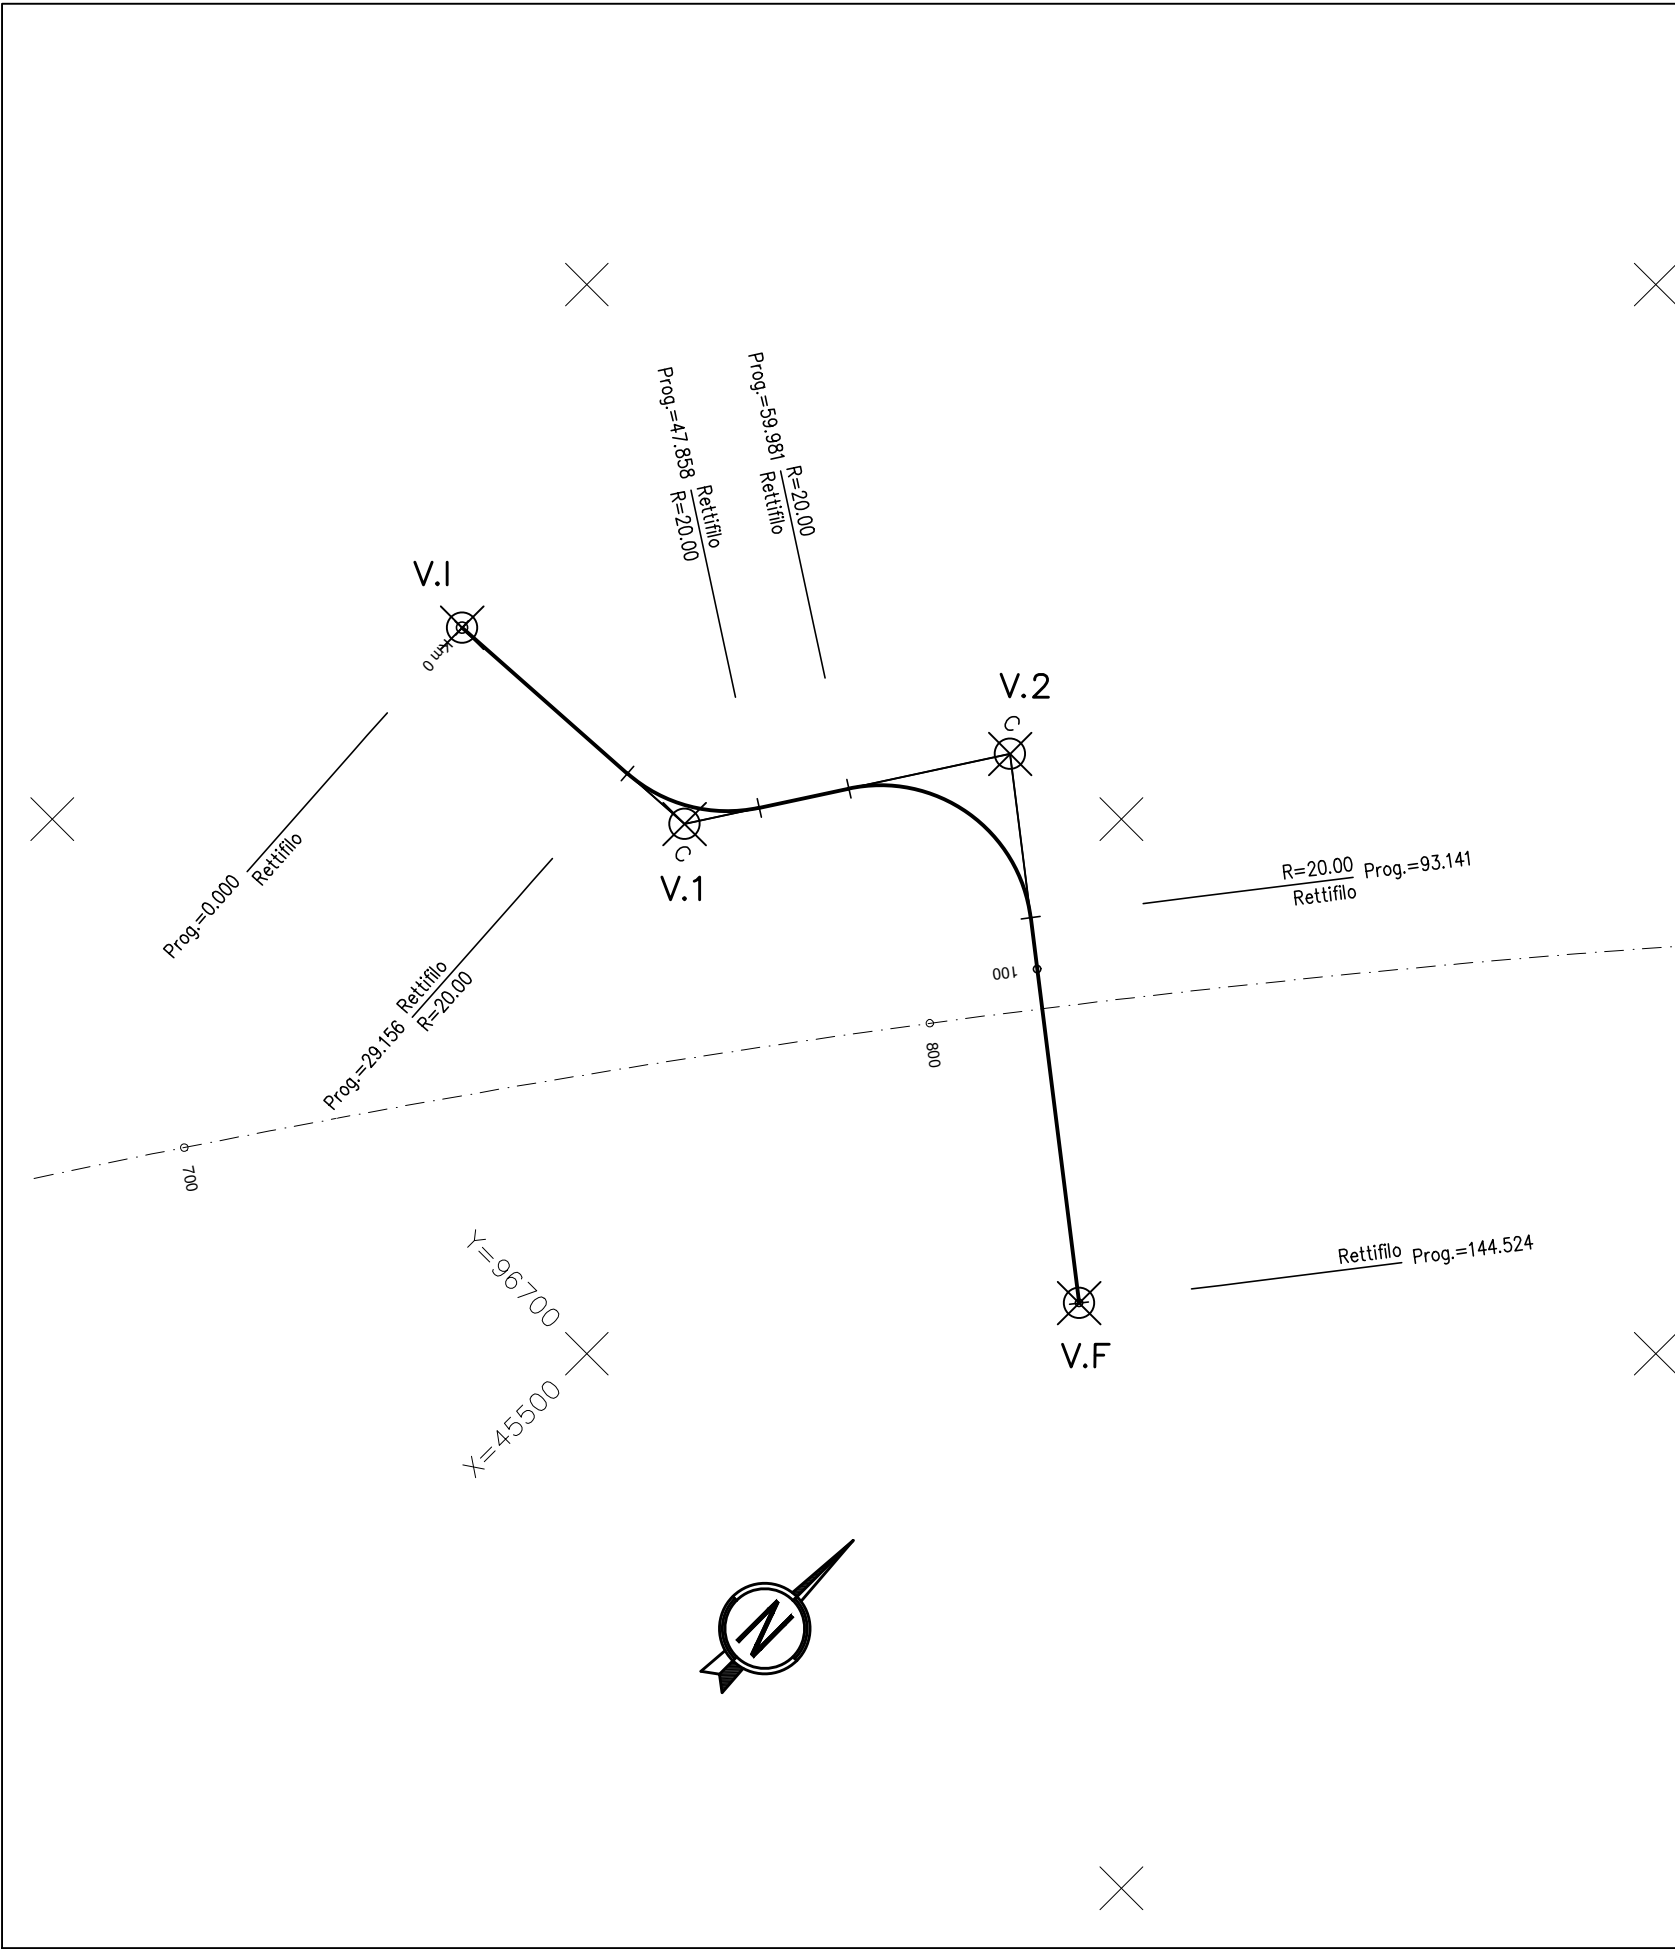

V.I	X	45420.442
	Y	96756.244

RETTIFILO	L	29.156
-----------	---	--------

V.1	X	45459.620	Tt1	10.098
	Y	96758.689	Tt2	10.098
			dv	-59.5322

C	X	45459.620
	Y	96758.689
R		20.000
a		-59.5322
Sv		18.703
T		10.098
Bs		2.405

RETTIFILO	L	12.122
-----------	---	--------

V.2	X	45483.512	Tt1	21.825
	Y	96795.692	Tt2	21.825
			dv	105.5534


C	X	45483.512
	Y	96795.692
R		20.000
a		105.5534
Sv		33.161
T		21.825
Bs		9.603

RETTIFILO	L	51.383
-----------	---	--------

V.F	X	45541.320
	Y	96750.775

PROFILO LONGITUDINALE

scala 1:1000/1:100

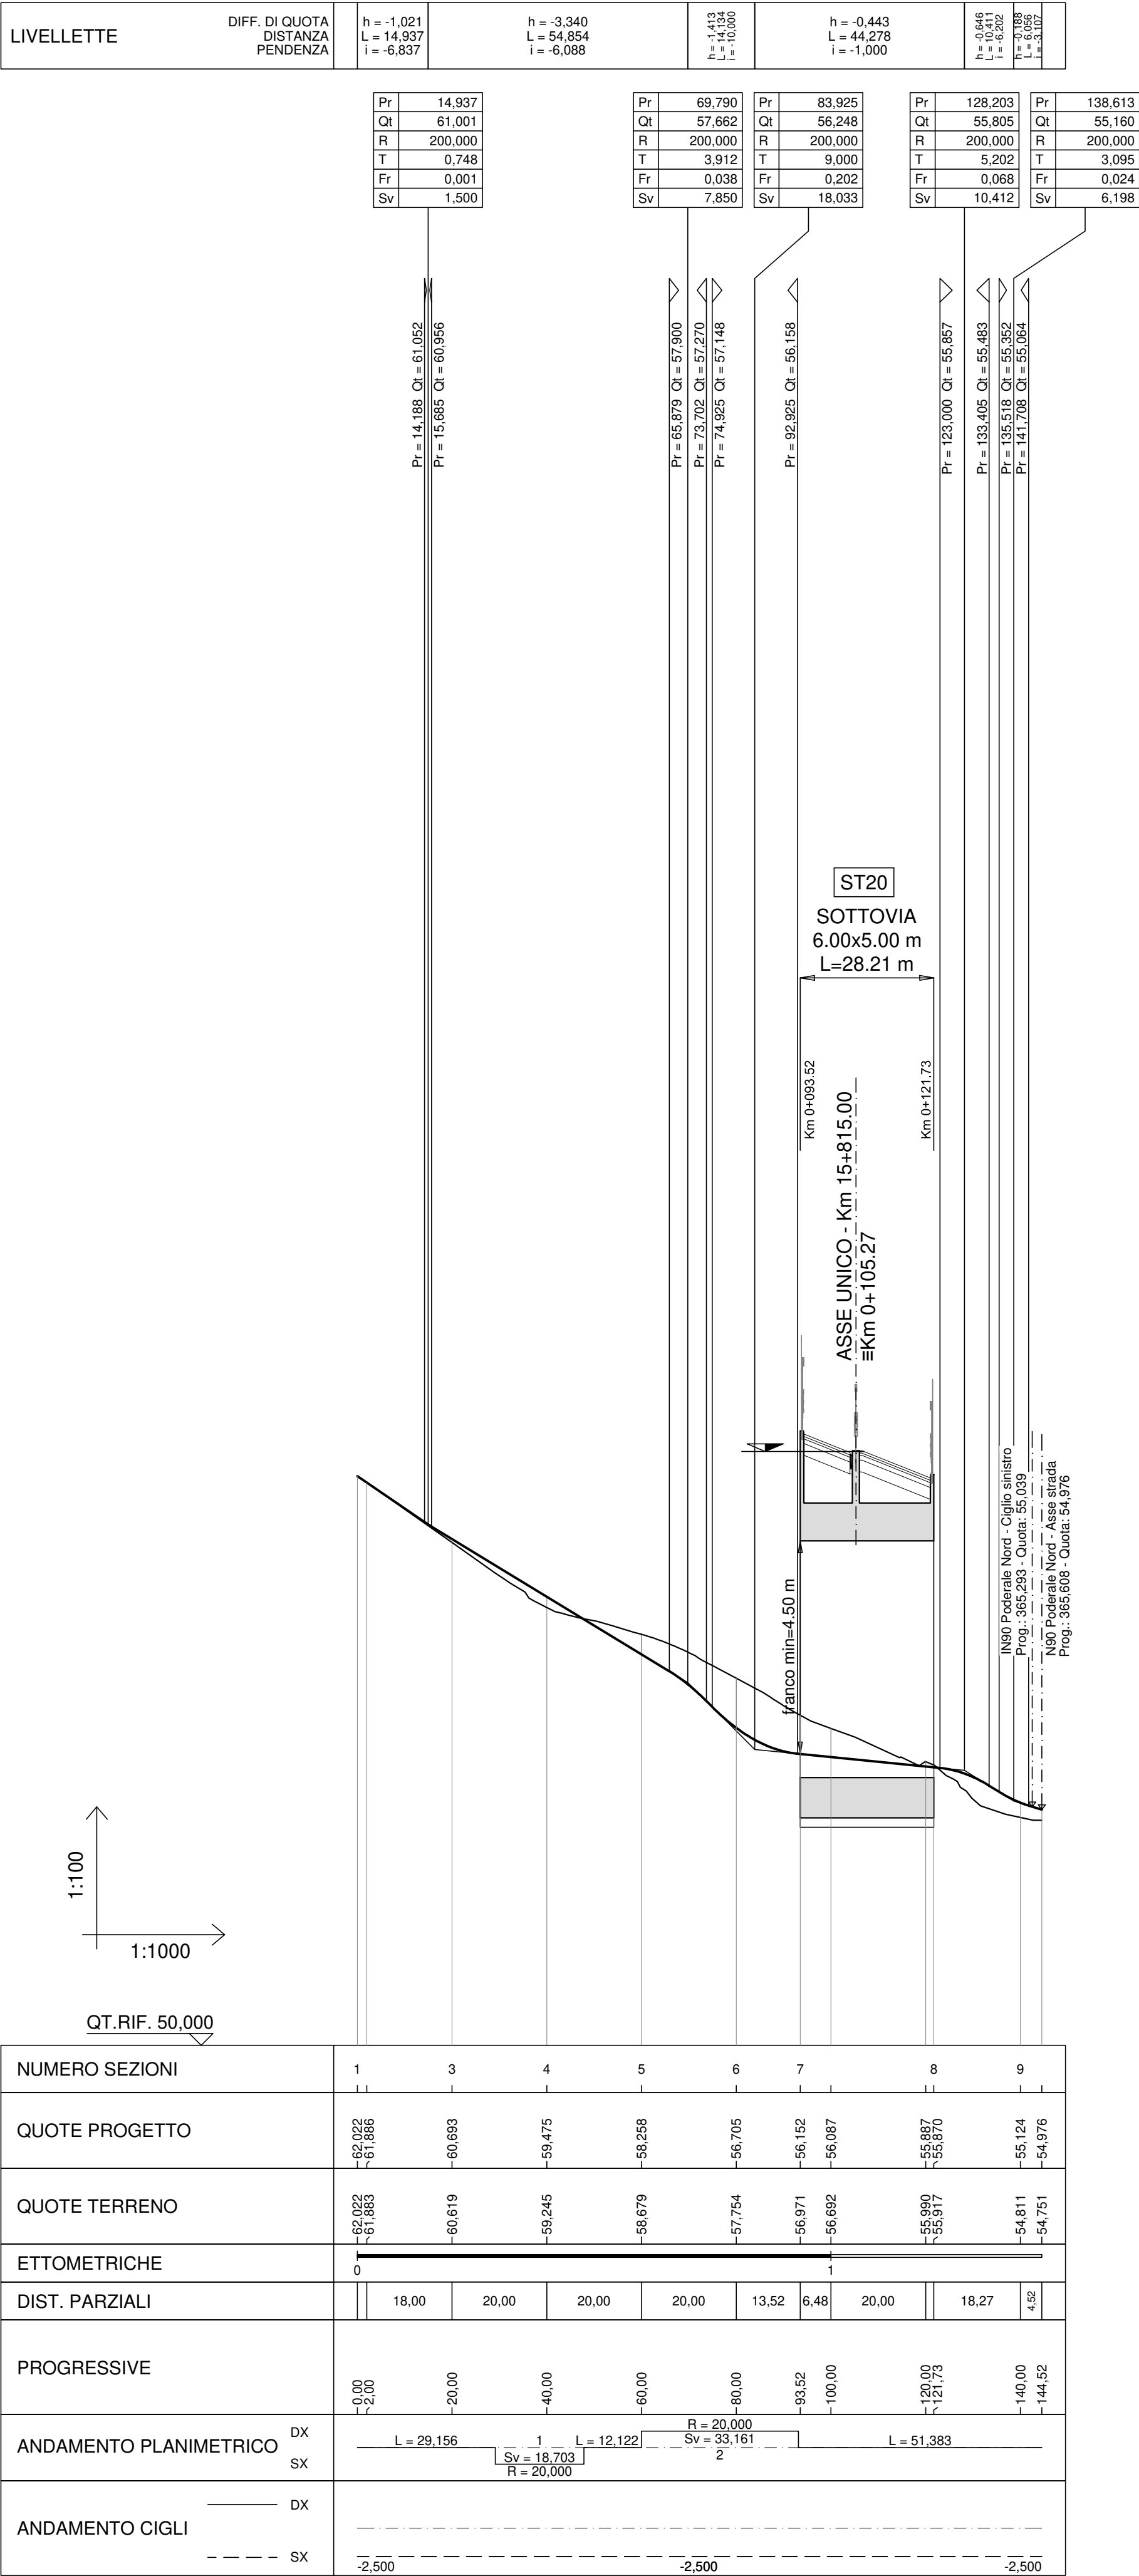



DG 41/08

LAVORI DI COSTRUZIONE DEL 3° MEGALOTTO DELLA S.S. 106 JONICA - CAT. B -
DALL'INNESTO CON LA S.S. 534 (km 365+150) A ROSETO CAPO SPULICO (km 400+000)

PROGETTO ESECUTIVO

VIABILITÀ INTERFERITA

Viabilità sottovia al km 15+815,00
Planimetria di progetto, di tracciamento e profilo longitudinale.

CONTRAENTE GENERALE:
Società di Progetto

SIRJO S.C.p.A.
Presidente:
Dott. Arch. Maria Elena Cuzzocrea

PROGETTAZIONE :

ASTALDI

**salini
impregilo**

Consulenti:
STE - Progetto stradale ed Idraulica
ROCKSOIL - Opere in sotterraneo
ITALCONSULT/SETTECO - Strutture
GEODATA - Geologia e Idrogeologia
GES - Geotecnica
CINIGEO - Gallerie grottesche
ECOPLANE - Ambiente
LAND - Archeologia
PROMETEOENGINEERING.IT - Sicurezza ed Impianti
Ing. F.GATTO - Interferenze
TECO - Esperti

Il coordinatore per la sicurezza:
Ing. L.A. Gargiulo

IL RESPONSABILE DEL PROCEDIMENTO:
Ing. R. Lapenta

Rep.: -

Scala di rappresentazione: 1:1000/1:100

Codice Progetto: **L 0 7 1 6 C E 1 9 0 1**

Codice Elaborato: **T 0 2 I N 2 1 T R A P F 0 1 B**

Rev.	Data	Descrizione	Redatto	Verificato	Approvato
A	28.04.2017	Emissione	Ing. D. Di Renzo	Ing. F.M. La Camera	Ing. E. Campa
B	15.04.2019	Revisione	Ing. D. Di Renzo	Ing. F.M. La Camera	Ing. S. Lieto