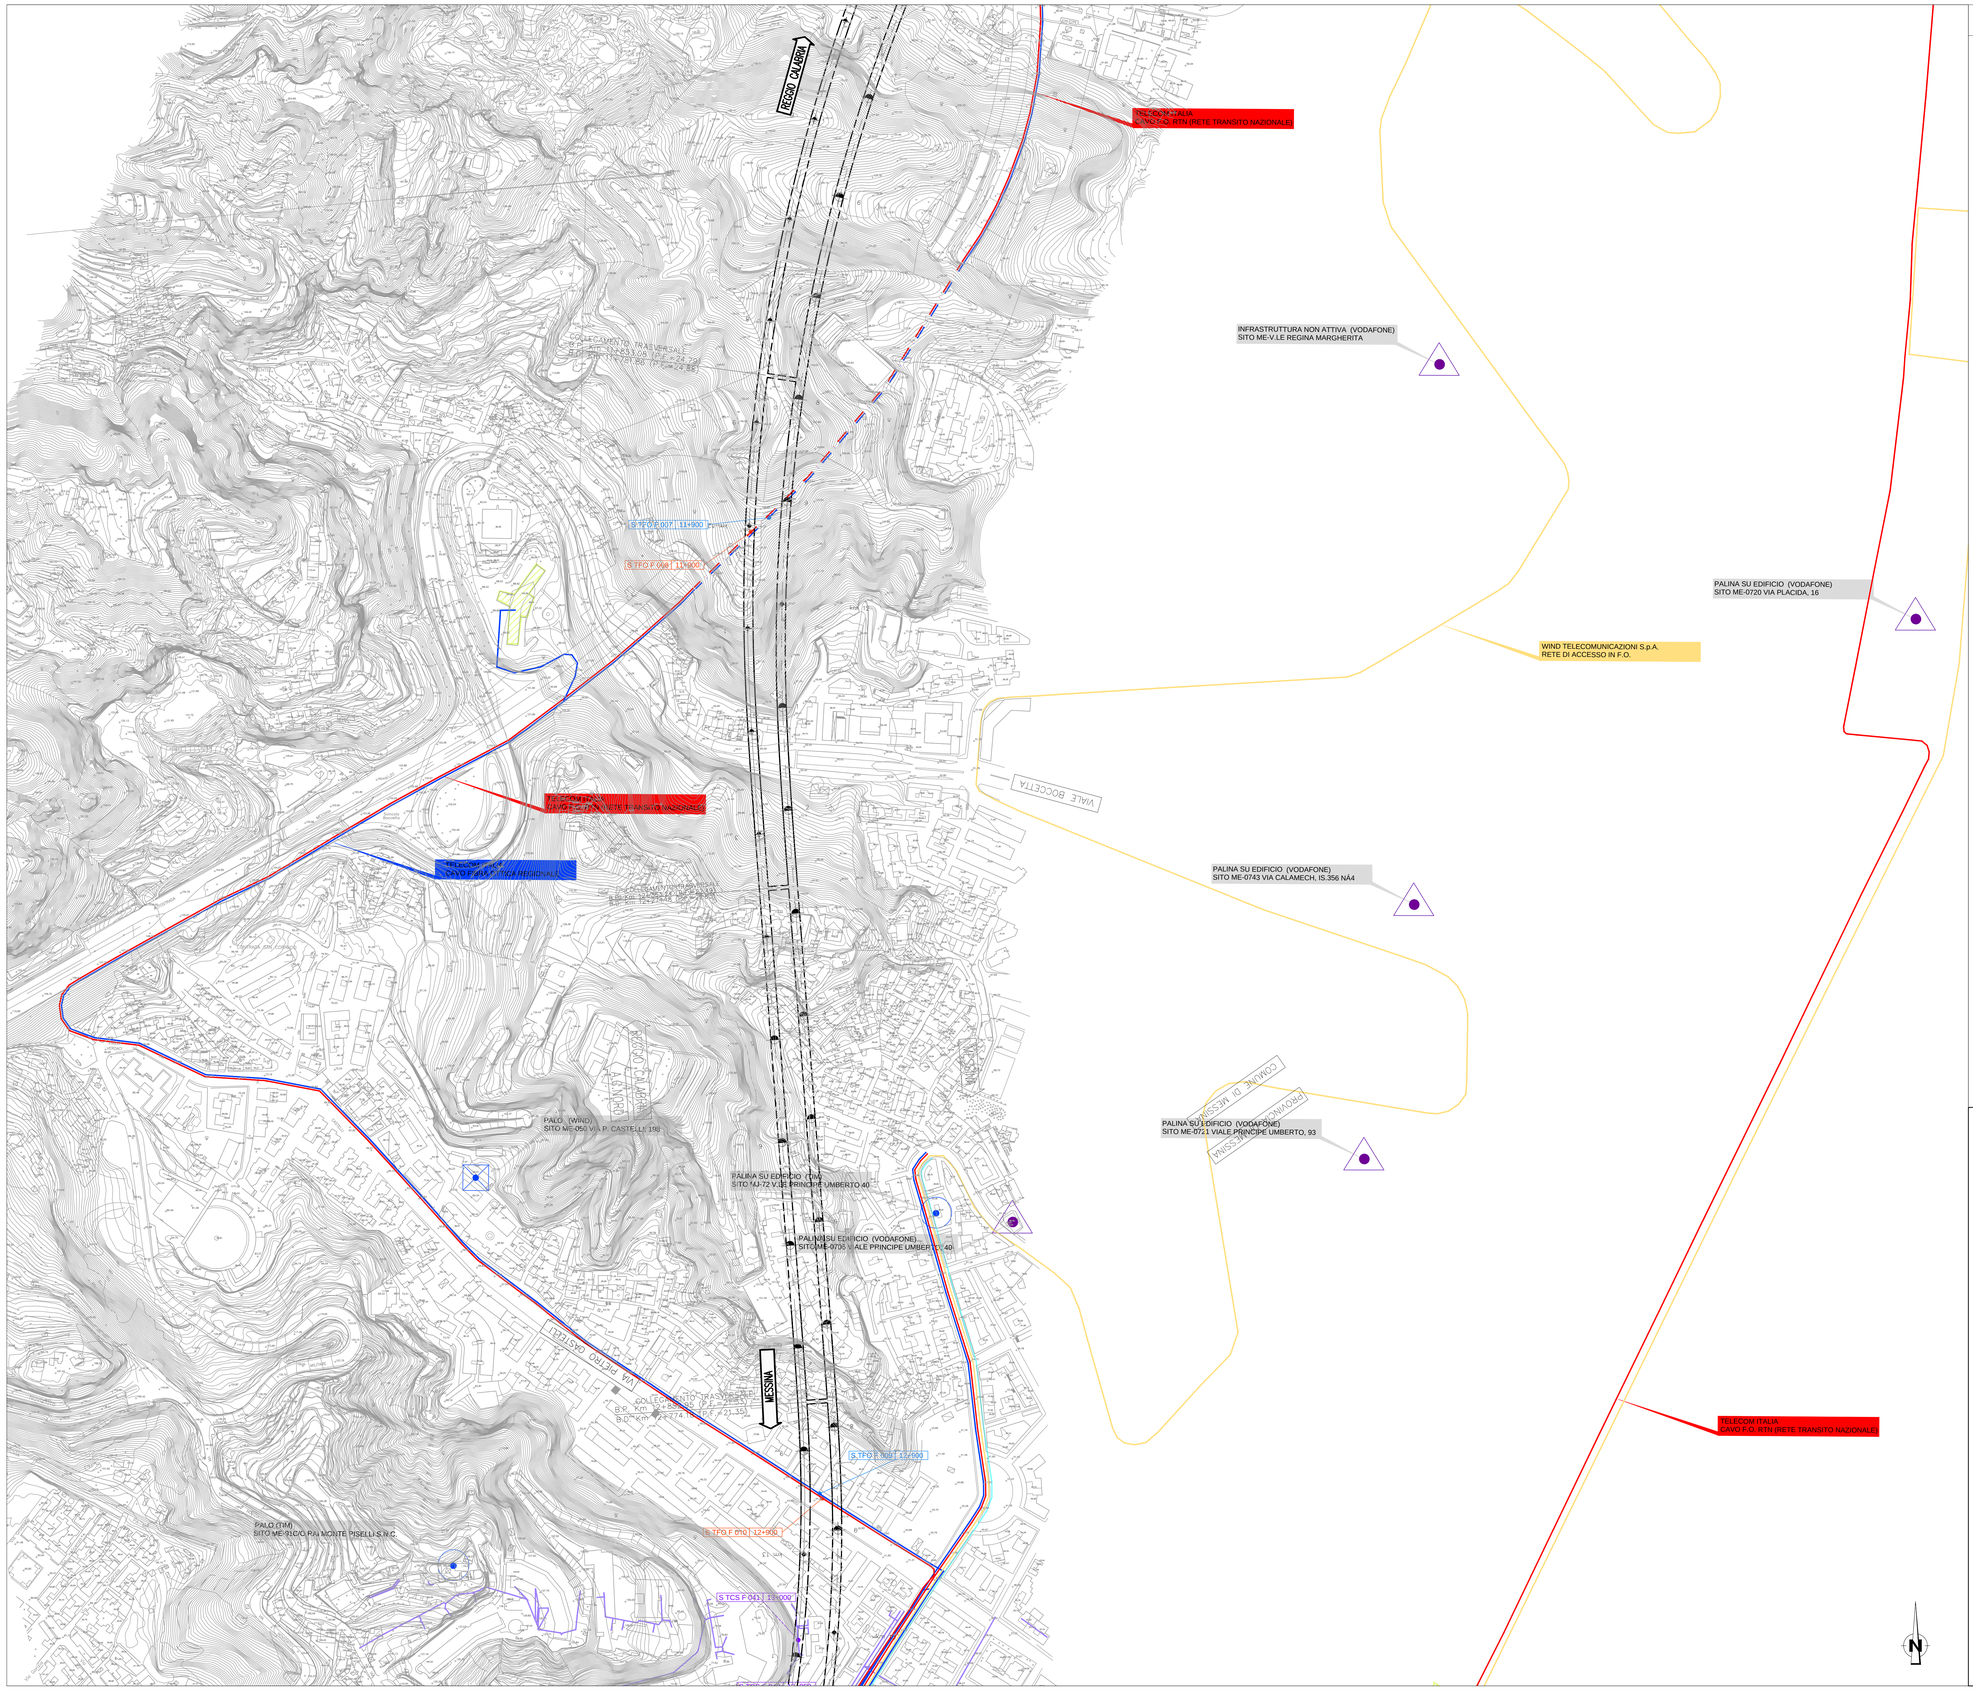

NOTE GENERALI

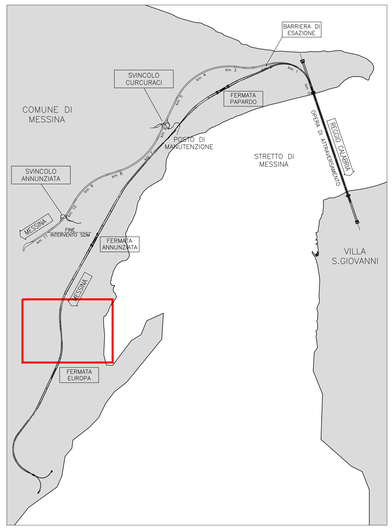

LEGENDA

- IMP. TELEFONICI F.O. R.T.N. (INTERRATE)
- IMP. TELEFONICI F.O. REGIONALE (INTERRATE)
- IMP. TELEFONICI F.O. WIND (INTERRATE)
- IMP. TELEFONICI RAME (INTERRATE)
- IMP. TELEFONICI RAME (AEREO)
- IMP. TELEFONIA MOBILE TELECOM ITALIA
- IMP. TELEFONIA MOBILE VODAFONE
- IMP. TELEFONIA MOBILE WIND
- LIMITE AREE DI CANTIERE

Identificativo	Progressiva tracciato Ferroviario/ stradale	Ente Appartenenza	Descrizione
S TFO F 000 (TELEFONIA ED IMPIANTI TELEFONICI DI FIBRA OTTICA)			
S TFO F 007	11+900	TELECOM ITALIA - AOA/S AD IA - Fibra Ottica Regionale (F.O.) - Palermo	Interferenza della rete telefonica con il tracciato ferroviario
S TFO F 008	11+900	TELECOM ITALIA - AOA/S AM NM - Rete Transito Nazionale (R.T.N.) - Napoli	Interferenza della rete telefonica con il tracciato ferroviario
S TFO F 009	12+900	TELECOM ITALIA - AOA/S AD IA - Fibra Ottica Regionale (F.O.) - Palermo	Interferenza della rete telefonica con il tracciato ferroviario
S TFO F 010	12+900	TELECOM ITALIA - AOA/S AM NM - Rete Transito Nazionale (R.T.N.) - Napoli	Interferenza della rete telefonica con il tracciato ferroviario
S TCS F 000 (TELEFONIA ED IMPIANTI TELEFONICI IN CAVO SOTTERRANEO)			
S TCS F 041	13+000	TELECOM ITALIA - AOL SIC-EST NDO - Impianti in Rame - Messina	Interferenza della rete telefonica con il tracciato ferroviario binario pari

Stretto di Messina

Concessionaria per la progettazione, realizzazione e gestione del collegamento stabile tra la Sicilia e il Continente
Organismo di Diritto pubblico
(Legge n° 1158 del 17 dicembre 1971, modificata dal D.Lgs. n° 114 del 24 aprile 2002)

Eurolink

PONTE SULLO STRETTO DI MESSINA

PROGETTO DEFINITIVO

EUROLINK S.C.p.A.
IMPREGILO S.p.A. (Mandataria)
SOCIETA' ITALIANA PER CONDOTTE D'ACQUA S.p.A. (Mandante)
COOPERATIVA MURATORI E CEMENTISTI - C.M.C. di Ravenna Soc. Coop. a.r.l. (Mandante)
SACYR S.A.U. (Mandante)
ISHIKAWAJIMA - HARIMA HEAVY INDUSTRIES CO. Ltd. (Mandante)
A.C.I. S.C.P.A. - CONSORZIO STABILE (Mandante)

IL PROGETTISTA	IL CONTRAENTE GENERALE	STRETTO DI MESSINA Direttore Generale e (Ing. G. Fiammenghi)	STRETTO DI MESSINA Amministratore Delegato (Dott. P. Ciucci)
Eurolink Dott. Ing. E. Pagani Ordine Ingegneri Milano n° 15408	Project Manager (Ing. P.P. Marcheselli)		

COLLEGAMENTI VERSANTE SICILIA

SI0040_F0

INTERFERENZE CENSIMENTO
AEREE–TELEFONIA E IMPIANTI TELEFONICI
PLANIMETRIA INTERFERENZE IMPIANTI TELEFONICI
IN : F0 REGIONALE, F0 RTN, MOBILE E RAME – TAV. 10/13

CODICE: C G 0 0 0 0 P P 6 D S I C R 8 I T 0 0 0 0 0 0 1 0 F0
SCALA: 1:2000

REV.	DATA	DESCRIZIONE	REDATTO	VERIFICATO	APPROVATO
F0	20/06/2011	EMISSIONE FINALE	U.T. ELK	Finamore	Pagani

NOME DEL FILE: SI0040_F0.dwg