

PROFILO LONGITUDINALE DEVAZIONE PODERALE NORD scala 1:1000/1:100

LIVELLETTE	DIFF. DI QUOTA DISTANZA PENDENZA	h = 1,489 L = 72,760 i = 2,020	h = -1,244 L = 64,274 i = -1,935	h = 2,543 L = 40,456 i = 6,286	h = 1,597 L = 39,112 i = 4,082	h = 3,734 L = 37,344 i = 10,000	h = -4,241 L = 42,415 i = -10,000	h = 0,373 L = 40,556 i = 0,920	h = -0,416 L = 22,618 i = -1,838
------------	--	--------------------------------------	--	--------------------------------------	--------------------------------------	---------------------------------------	---	--------------------------------------	--

IN22 - DEVAZIONE PODERALE NORD

Pr	72,744
Qt	70,596
R	1000,000
T	19,775
Fr	0,196
Sv	39,553

Pr	137,018
Qt	69,352
R	300,000
T	12,332
Fr	0,253
Sv	24,676



Pr	177,474
Qt	71,895
R	500,000
T	5,509
Fr	0,030
Sv	11,033

Pr	216,586
Qt	73,492
R	200,000
T	5,918
Fr	0,088
Sv	11,867

Pr	253,930
Qt	77,226
R	200,000
T	20,000
Fr	1,000
Sv	40,067

Pr	296,345
Qt	72,985
R	200,000
T	10,920
Fr	0,298
Sv	21,873

Pr	336,910
Qt	73,358
R	600,000
T	8,275
Fr	0,057
Sv	16,551

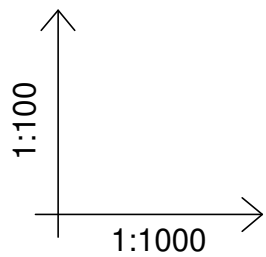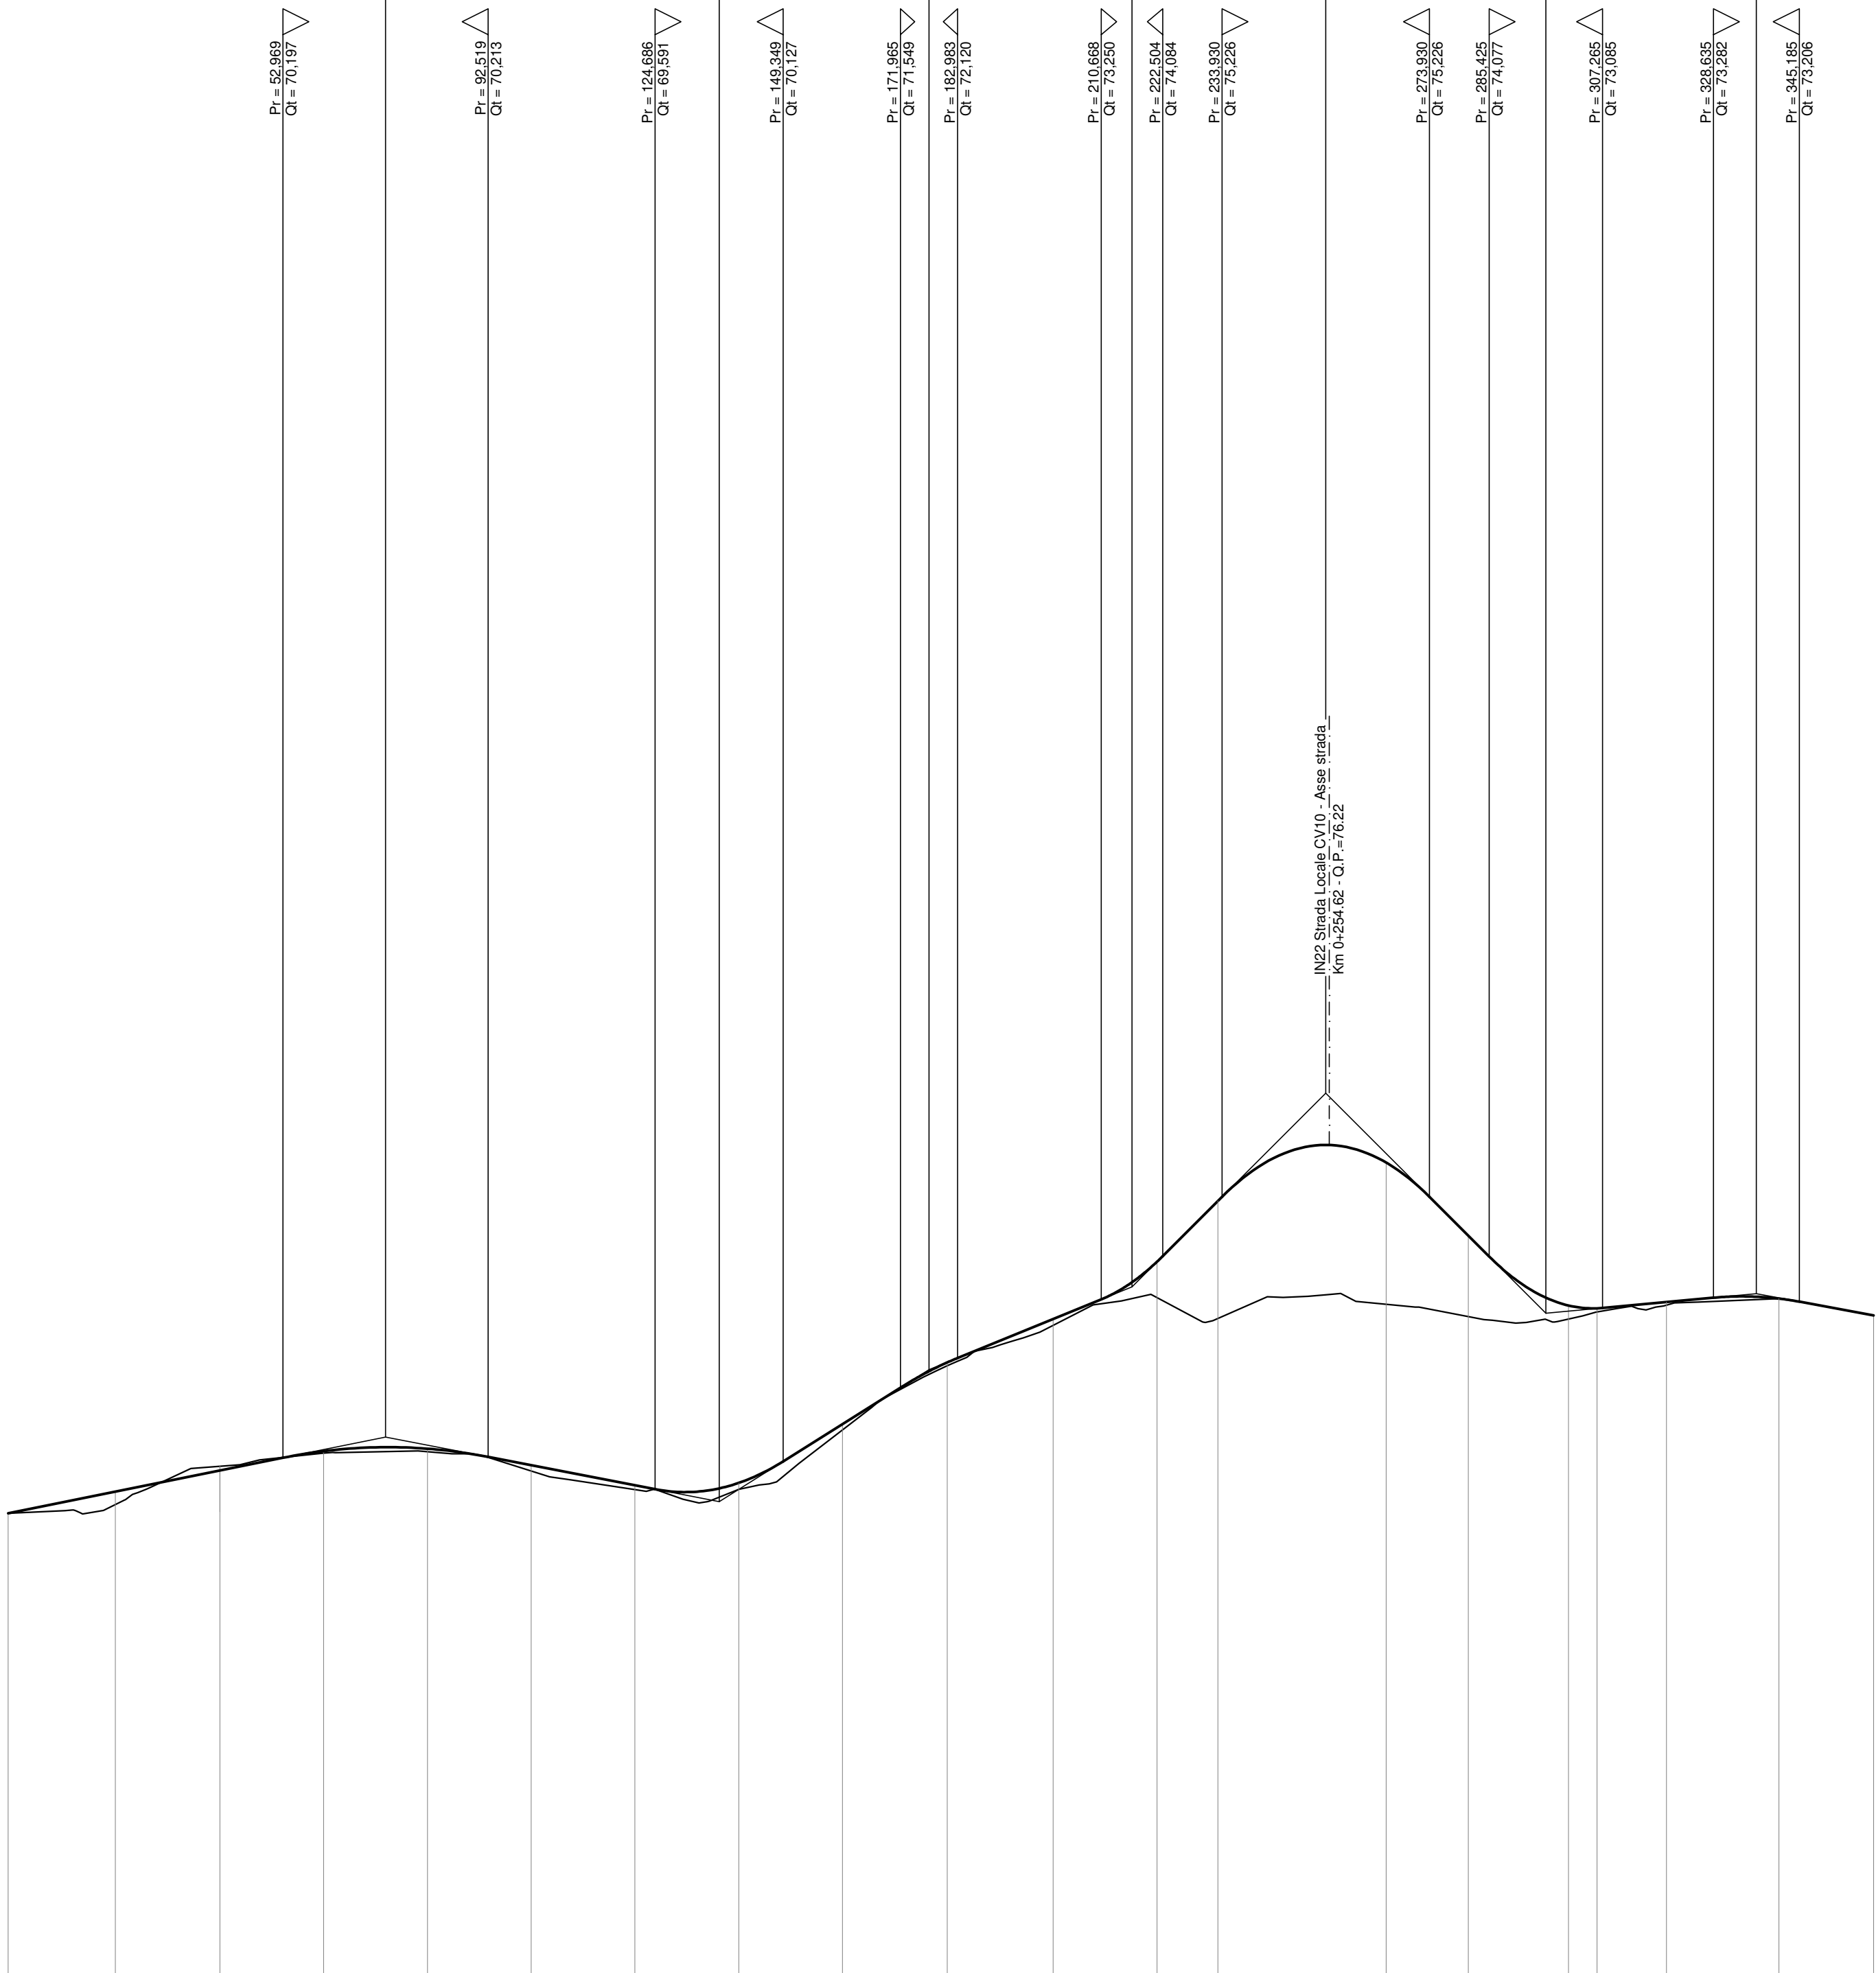

QT.RIF. 60,000

NUMERO SEZIONI	1	2	3	4	5	6	7	8	9	10	11	12	13	14	15	16	17	18	19	20
QUOTE PROGETTO	-69,127	-69,544	-69,157	-70,324	-70,371	-70,053	-69,686	-69,712	-70,847	-72,035	-72,872	-73,976	-75,149	-76,887	-74,480	-73,132	-73,078	-73,188	-73,265	-72,942
QUOTE TERRENO	-69,128	-69,293	-70,032	-70,287	-70,314	-69,942	-69,582	-69,590	-70,733	-71,591	-72,747	-73,284	-72,884	-73,155	-72,919	-72,870	-73,007	-73,139	-73,264	-72,942
ETTOMETRICHE	0 1 2 3																			
DIST. PARZIALI	20,67	20,15	20,00	20,00	20,00	20,00	20,00	20,00	20,21	20,40	20,00	11,76	32,42	15,81	19,30	5,51	13,38	21,69	18,25	
PROGRESSIVE	0,00	20,67	40,81	60,81	80,81	100,80	120,80	140,80	160,79	181,00	201,40	221,40	233,16	265,58	281,40	300,70	306,21	319,59	341,28	359,53
ANDAMENTO PLANIMETRICO	DX SX R = 20,000 Sv = 22,187 L = 6,182 T L = 149,089 R = 50,000 Sv = 19,210 L = 52,637 R = 120,000 Sv = 11,918 R = 50,000 L = 46,821 R = 120,000 Sv = 11,161 L = 40,422																			
ANDAMENTO CIGLI	DX SX -2,500 -2,500																			



LAVORI DI COSTRUZIONE DEL 3° MEGALOTTO DELLA S.S. 106 IONICA - CAT. B -
DALL'INNESTO CON LA S.S. 534 (km 365+150) A ROSETO CAPO SPULICO (km 400+000)

PROGETTO ESECUTIVO

VIABILITÀ INTERFERITA

Viabilità complanari Nord e Sud tra i km 17+030 e 17+440

Profilo longitudinale complanare Nord

CONTRAENTE GENERALE:
Società di Progetto

SIRJO s.c.p.a.

Presidente:
Dott. Arch. Maria Elena Cuzzocrea

PROGETTAZIONE :



Il progettista:
Dott. Ing. S.Lieto




Consulenti:

STE - Progetto stradale ed Idraulica
ROCKSOIL - Opere in sotterraneo
ITALCONSULT/SETTECO - Strutture
GEODATA - Geologia e Idrogeologia
GES - Geotecnica
CINIGEO - Gallerie girsuose
ECOPLANE - Ambiente
LANDI - Archeologia
PROMETEOENGINEERING.IT - Sicurezza ed Impianti
Ing. F.GATTO - Interferenze
TECO - Espropri

Il coordinatore per la sicurezza:
Ing. L.A. Gargiulo

IL RESPONSABILE DEL PROCEDIMENTO:
Ing. R. Lapenta

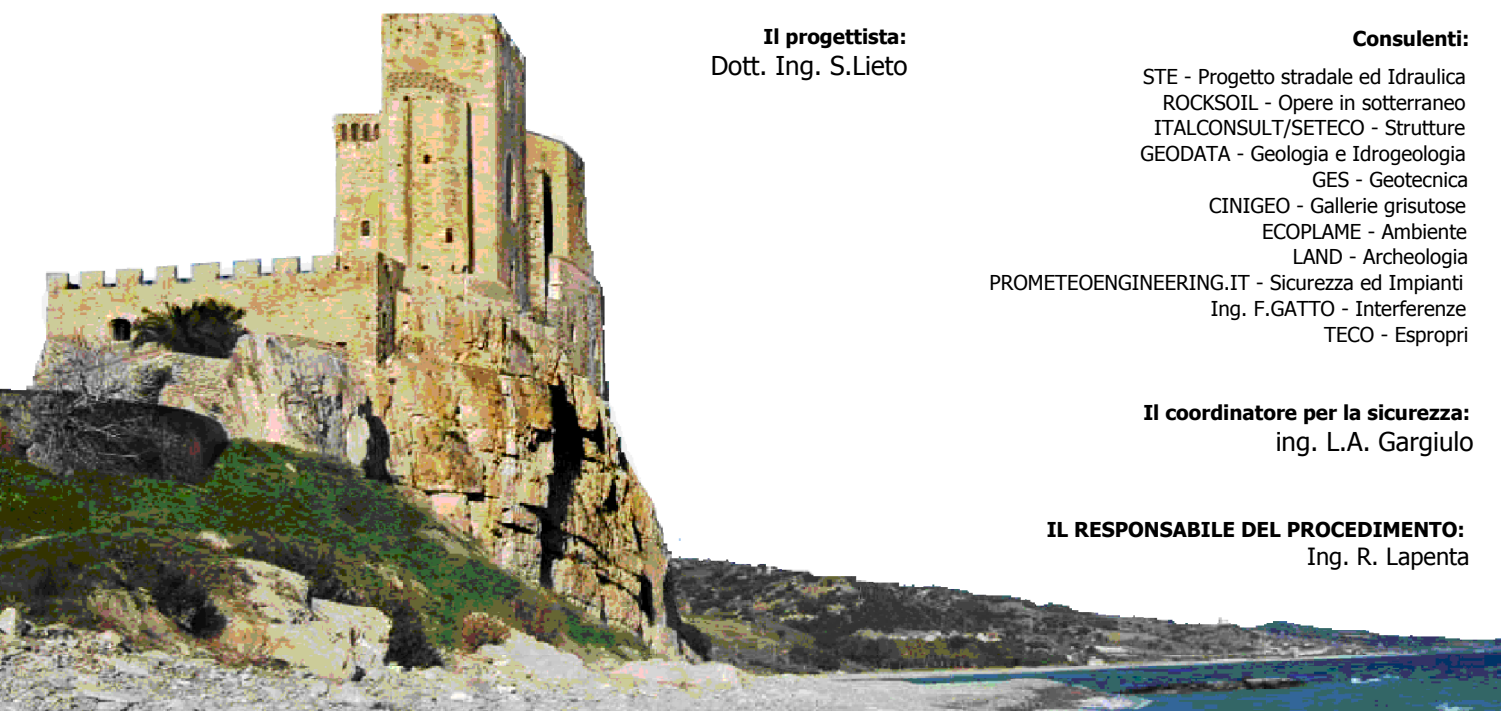

Rep.: - Scala di rappresentazione: 1:1000/1:100

Codice Progetto:										Codice Elaborato:															
L	O	7	1	6	C	E	1	9	0	1	T	0	2	I	N	2	2	T	R	A	F	P	0	2	B

Rev.	Data	Descrizione	Redatto	Verificato	Approvato
A	28.04.2017	Emissione	Ing. D. Di Renzo	Ing. F.M. La Camera	Ing. E. Campa
B	15.04.2019	Revisione	Ing. D. Di Renzo	Ing. F.M. La Camera	Ing. S. Lieto