



DG 41/08

LAVORI DI COSTRUZIONE DEL 3° MEGALOTTO DELLA S.S. 106 JONICA - CAT. B -
DALL'INNESTO CON LA S.S. 534 (km 365+150) A ROSETO CAPO SPULICO (km 400+000)

PROGETTO ESECUTIVO

VIABILITÀ INTERFERITA

Viabilità Rotatoria Sud Sv.Trebisacce

Sezioni trasversali

CONTRAENTE GENERALE:

Società di Progetto

SIRJO S.C.p.A.

Presidente:

Dott. Arch. Maria Elena Cuzzocrea

PROGETTAZIONE :



Il progettista:

Dott. Ing. S.Lieto

Consulenti:

STE - Progetto stradale ed Idraulica

ROCKSOIL - Opere in sotterraneo

ITALCONSULT/SETECO - Strutture

GEODATA - Geologia e Idrogeologia

GES - Geotecnica

CINIGEO - Gallerie grisuose

ECOPLAME - Ambiente

LAND - Archeologia

LAND - Archeologia
Sicurezza ed Impianti

PROMETEOENGINEERING.IT - Sicurezza ed Impianti

Ing. F.GATTO - Interferenze

TECO - Espropri

Il coordinatore per la sicurezza:

ing. L.A. Gargiulo

IL RESPONSABILE DEL PROCEDIMENTO:

Ing. R. Lapenta

Rep.: -

Scala di rappresentazione: 1:200

Codice Progetto:

Codice Elaborato:

L	O	7	1	6	C	E	1	9	0	1
---	---	---	---	---	---	---	---	---	---	---

T	0	2	I	N	3	5	T	R	A	S	Z	0	2	B
---	---	---	---	---	---	---	---	---	---	---	---	---	---	---

Rev.	Data	Descrizione	Redatto	Verificato	Approvato
A	28.04.2017	Emissione	Ing. D. Di Renzo	Ing. F.M. La Camera	Ing. E. Campa
B	15.04.2019	Revisione	Ing. D. Di Renzo	Ing. F.M. La Camera	Ing. S. Lieto


SCAVI E BONIFICHE	
STERRO	0,001 m²
SCOTICO	2,448 m²
BONIFICA	3,672 m²
RILEVATI	
RIEMPIMENTO ARGINELLO	0,485 m²
RILEVATO	2,976 m²
TERRENO VEGETALE	2,626 m
SOVRASTRUTTURA STRADALE	
STRATO DI USURA	10,000 m
STRATO DI BINDER	10,091 m
STRATO DI BASE	0,811 m²
STRATO DI FONDAZIONE	2,641 m²
MANUFATTI	
CORDOLO	0,009 m²

SEZIONE N. 1
QT. PROGETTO: 59,092
DIST.PROG.: 0,000
DIST.SUCC.: 12,471
NOME ASSE: IN35 Rot. Sud

SCALA 1:200


QT.RIF. 40,000

QUOTE PROGETTO STRATO SUP.	59,21 59,26									
QUOTE TERRENO	-58,25	-58,15	-58,06	-58,33		-58,53	-58,47	-58,40		-58,10
DISTANZE PARZIALI STRATO SUP.					1,00	7,50	1,50	1,41	1,01	
DISTANZE PROGETTO STRATO SUP.					-8,50 -7,50		-0,00	1,50 1,59	-3,00 -4,01	
DISTANZE TERRENO	-20,00	-15,90	-14,15	-13,14		-2,33	-0,00	-2,57		-20,00

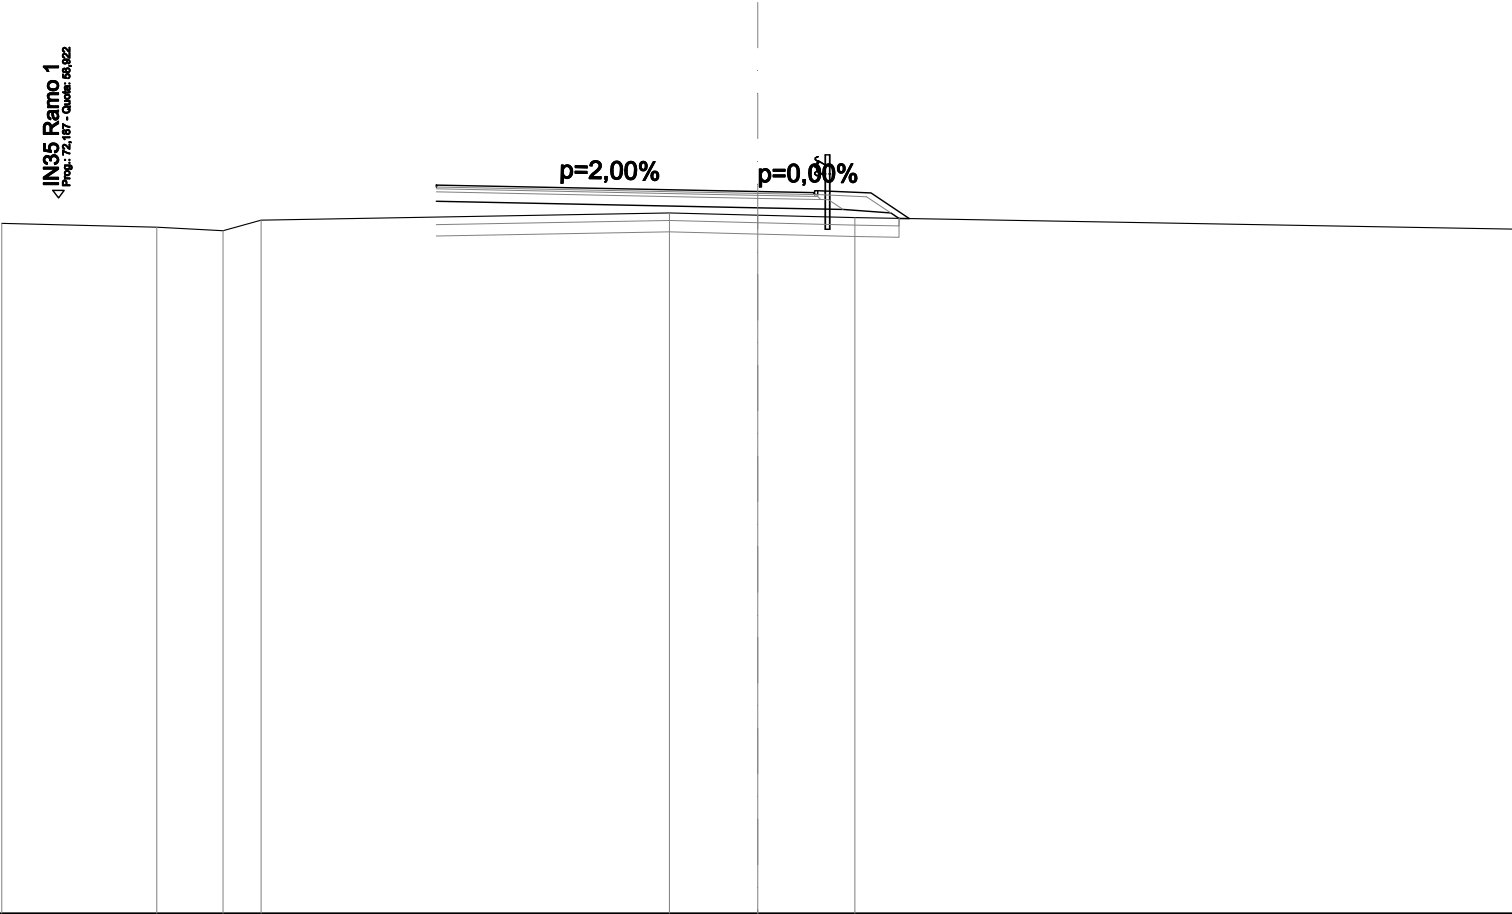

SOVRASTRUTTURA STRADALE	
STRATO DI USURA	10,000 m
STRATO DI BINDER	10,001 m
STRATO DI BASE	0,680 m²
STRATO DI FONDAZIONE	2,425 m²

SEZIONE N. 2
QT. PROGETTO: 59,403
DIST.PROG.: 12,471
DIST.PREC.: 12,471
DIST.SUCC.: 13,852
NOME ASSE: IN35 Rot. Sud

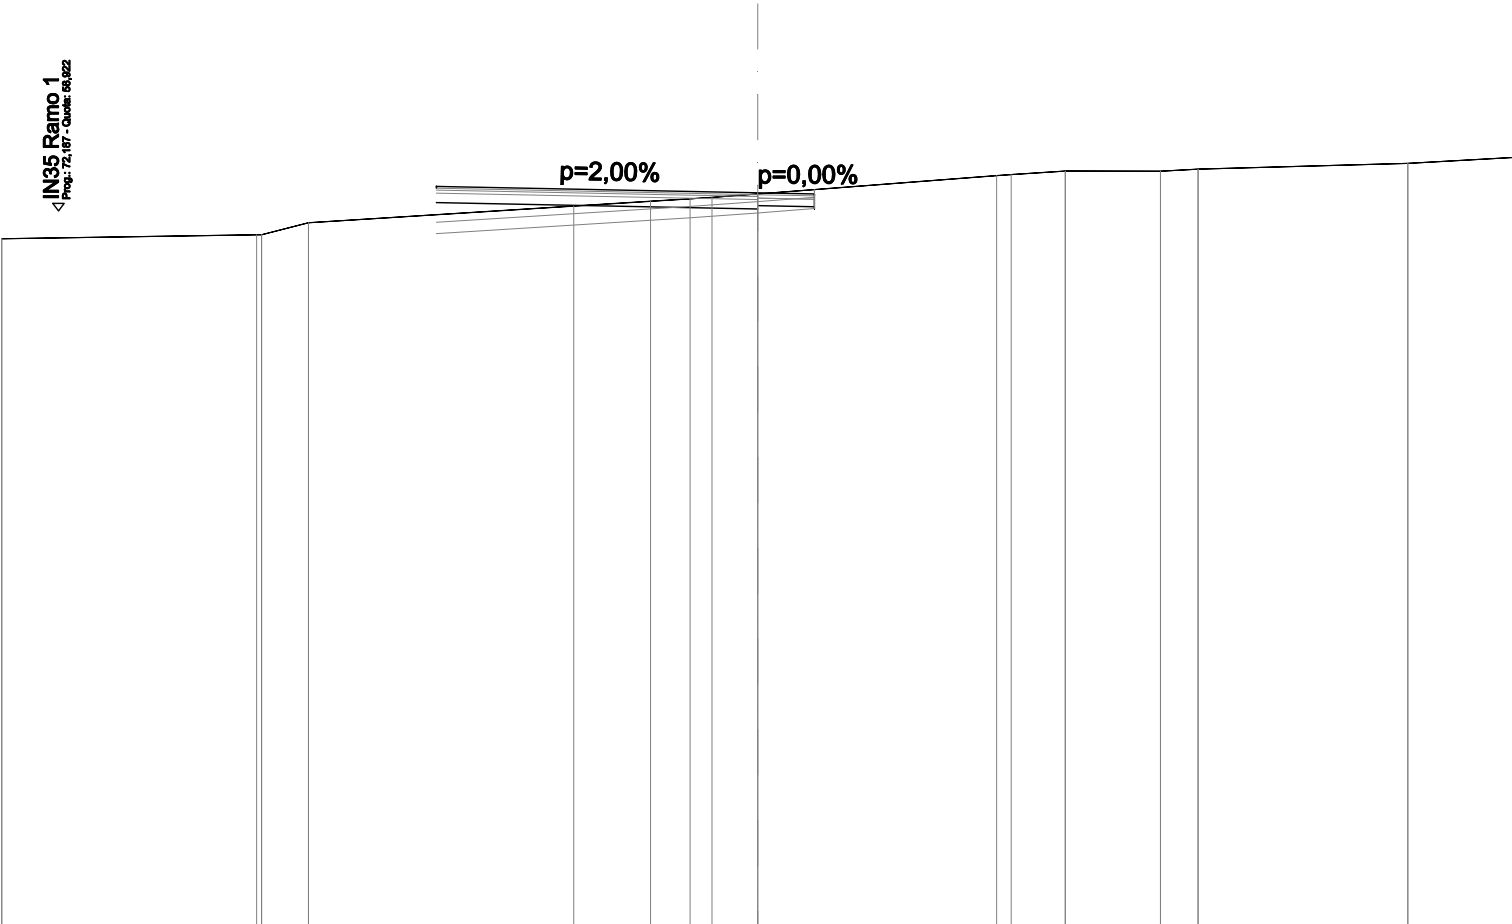


SCALA 1:200

QT.RIF. 40,000

QUOTE PROGETTO STRATO SUP.	59,52 59,57													
QUOTE TERRENO	-58,19	-58,29 58,29 -58,61		-59,05	-59,18	-59,24 -59,28	-59,37		-59,86 59,88	-59,98	-59,97 -60,03		-60,18	-60,34
DISTANZE PARZIALI STRATO SUP.			1,00	7,50			1,50							
DISTANZE PROGETTO STRATO SUP.			-8,50 -7,50				-0,00 -1,50							
DISTANZE TERRENO	-20,00	-13,26 -13,12 -11,89		-4,87	-2,83	-1,79 -1,21	-0,00		-6,32 6,71	-8,14	-10,66 -11,65		-17,20	-20,00

SOVRASTRUTTURA STRADALE	
STRATO DI USURA	10,000 m
STRATO DI BINDER	10,002 m
STRATO DI BASE	0,800 m²
STRATO DI FONDAZIONE	2,500 m²

SEZIONE N. 3
QT. PROGETTO: 59,666
DIST.PROG.: 26,323
DIST.PREC.: 13,852
DIST.SUCC.: 12,147
NOME ASSE: IN35 Rot. Sud

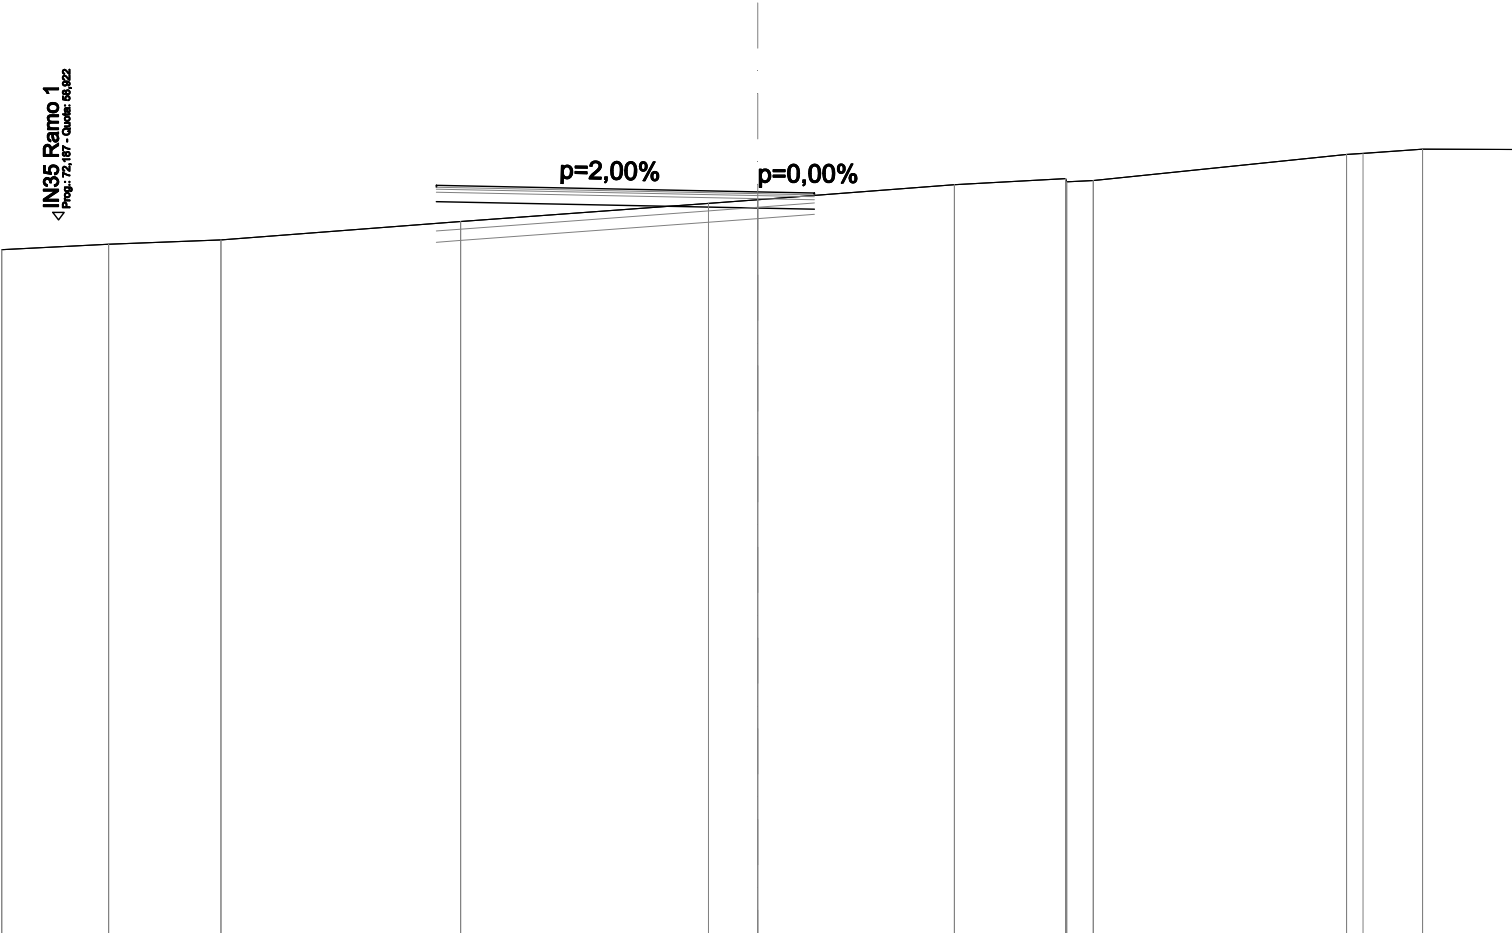


QUOTE PROGETTO STRATO SUP.	59,79 59,8459,6759,59 59,64												
QUOTE TERRENO	-58,13	-58,28	-58,39	-58,88	-59,36	-59,46	-59,85	-60,02	-59,96	-60,66	-60,68	-60,79	-60,79
DISTANZE PARZIALI STRATO SUP.				1,00	7,50		1,50						
DISTANZE PROGETTO STRATO SUP.				-8,50 -7,50	0,00		-1,50						
DISTANZE TERRENO	-20,00	-17,17	-14,20	-7,86	-1,30	0,00	-5,20	-8,15	-8,88	-15,58	-16,02	-17,59	-20,00

SOVRASTRUTTURA STRADALE	
STRATO DI USURA	10,000 m
STRATO DI BINDER	10,001 m
STRATO DI BASE	0,680 m²
STRATO DI FONDAZIONE	2,425 m²

SEZIONE N. 4
QT. PROGETTO: 59,601
DIST.PROG.: 38,470
DIST.PREC.: 12,147
DIST.SUCC.: 7,645
NOME ASSE: IN35 Rot. Sud

SCALA 1:200

QT.RIF. 40,000

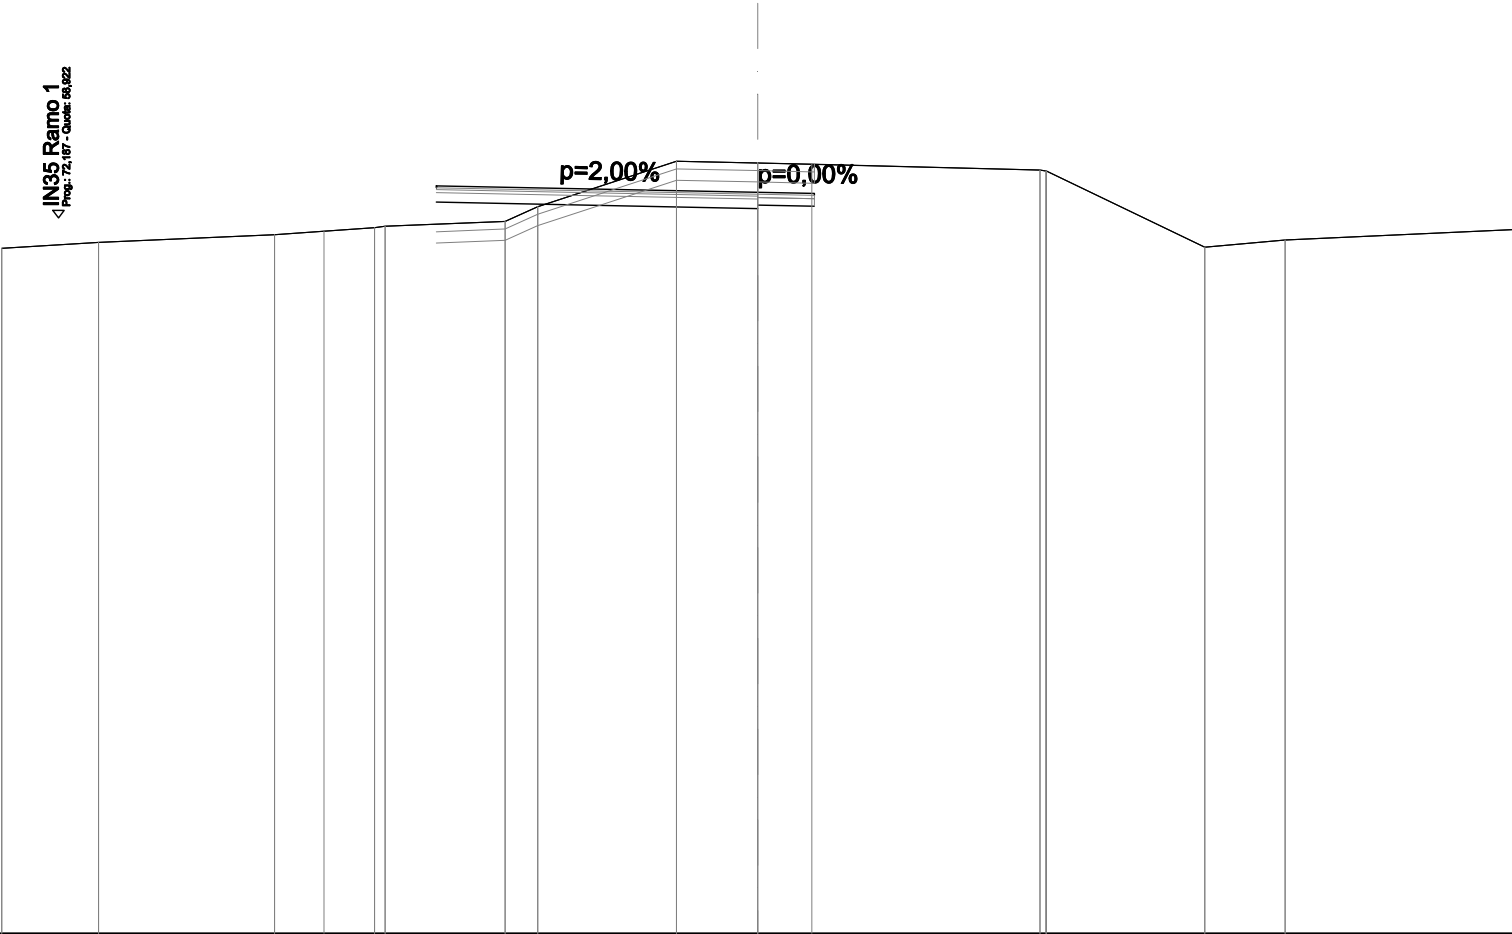


QUOTE PROGETTO STRATO SUP.	59,72 59,77														
QUOTE TERRENO	-58,12	-58,28	-58,48	-58,57	-58,66 58,70	-58,83	-59,22	-60,42	-60,38	-60,35	-60,19 60,17	-58,15	-58,34	-58,61	
DISTANZE PARZIALI STRATO SUP.					1,00		7,50		1,50						
DISTANZE PROGETTO STRATO SUP.					-8,50 -7,50				-0,00	-1,50					
DISTANZE TERRENO	-20,00	-17,44	-12,78	-11,47	-10,14 -9,86	-6,68	-5,82	-2,15	-0,00	-1,43	-7,47 7,64	-11,83	-13,96	-20,00	

SCAVI E BONIFICHE	
STERRO	2,502 m²
SCOTICO	2,000 m²
BONIFICA	3,001 m²
RILEVATI	
RILEVATO	2,214 m²
SOVRASTRUTTURA STRADALE	
STRATO DI USURA	10,000 m
STRATO DI BINDER	10,002 m
STRATO DI BASE	0,800 m²
STRATO DI FONDAZIONE	2,500 m²

SEZIONE N. 5
QT. PROGETTO: 59,424
DIST.PROG.: 46,115
DIST.PREC.: 7,645
DIST.SUCC.: 13,332
NOME ASSE: IN35 Rot. Sud

SCALA 1:200

QT.RIF. 40,000

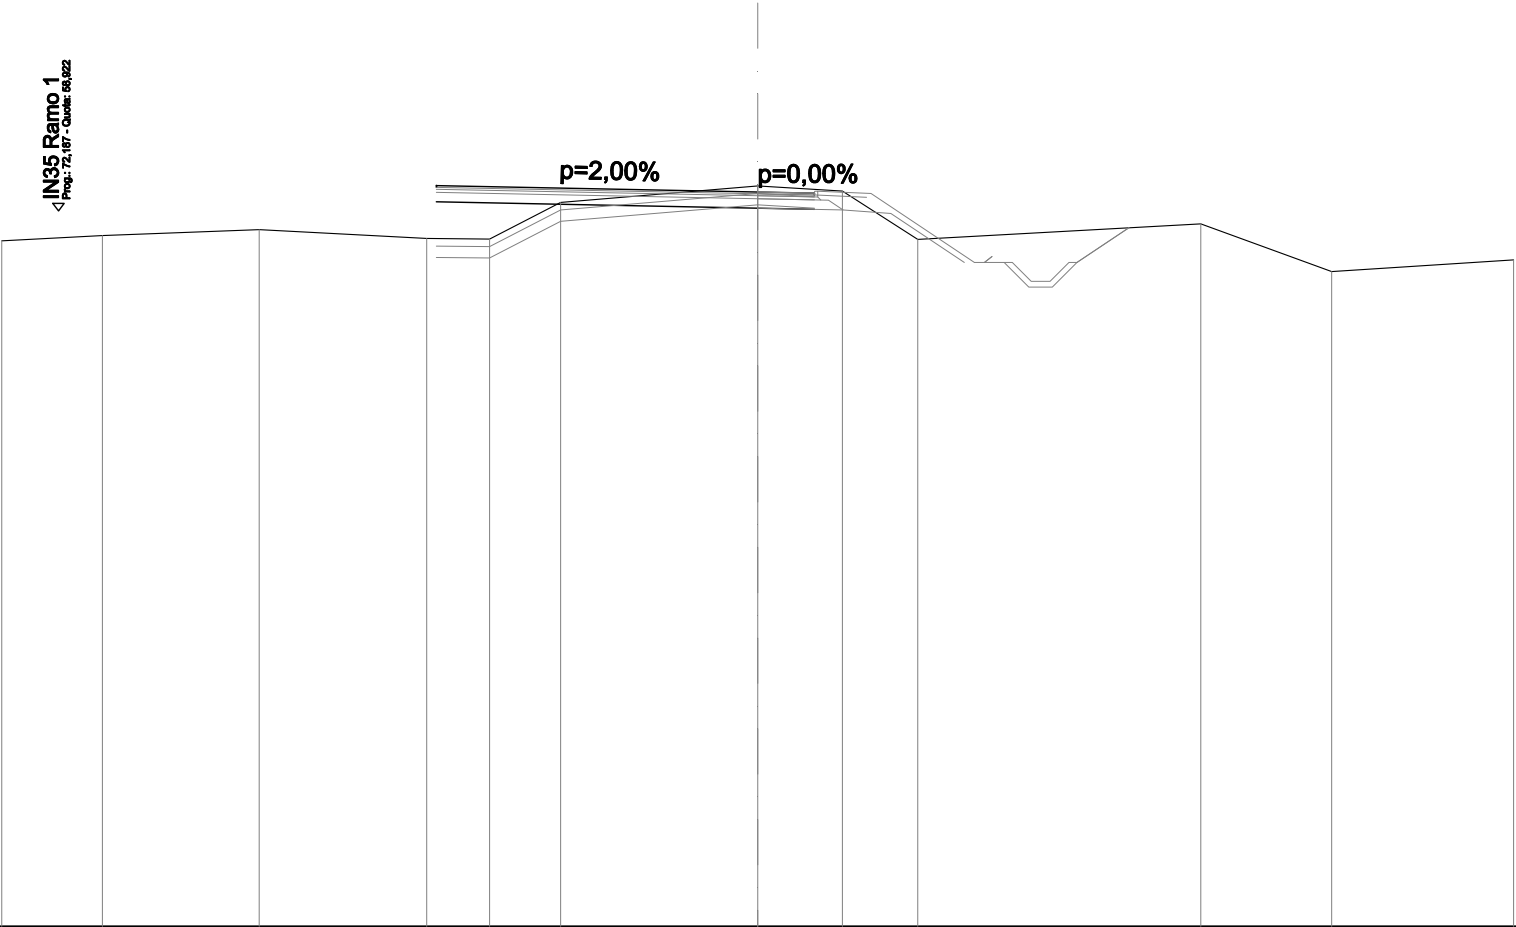


QUOTE PROGETTO STRATO SUP.	59,54 59,59											
QUOTE TERRENO	-58,13	-58,27	-58,43	-58,19	-58,18	-59,15	-59,58	-59,45	-58,17	-58,58	-57,32	-57,63
DISTANZE PARZIALI STRATO SUP.				1,00	7,50			1,50				
DISTANZE PROGETTO STRATO SUP.				-8,50	-7,50			-0,00	-1,50			
DISTANZE TERRENO	-20,00	-17,34	-13,19	-8,76	-7,09	-5,21	-0,00	-2,24	-4,24	-11,72	-15,19	-20,00

SOVRASTRUTTURA STRADALE	
STRATO DI USURA	10,000 m
STRATO DI BINDER	10,002 m
STRATO DI BASE	0,800 m²
STRATO DI FONDAZIONE	2,501 m²

SEZIONE N. 6
QT. PROGETTO: 59,092
DIST.PROG.: 59,447
DIST.PREC.: 13,332
DIST.SUCC.: 12,938
NOME ASSE: IN35 Rot. Sud

SCALA 1:200

QT.RIF. 40,000

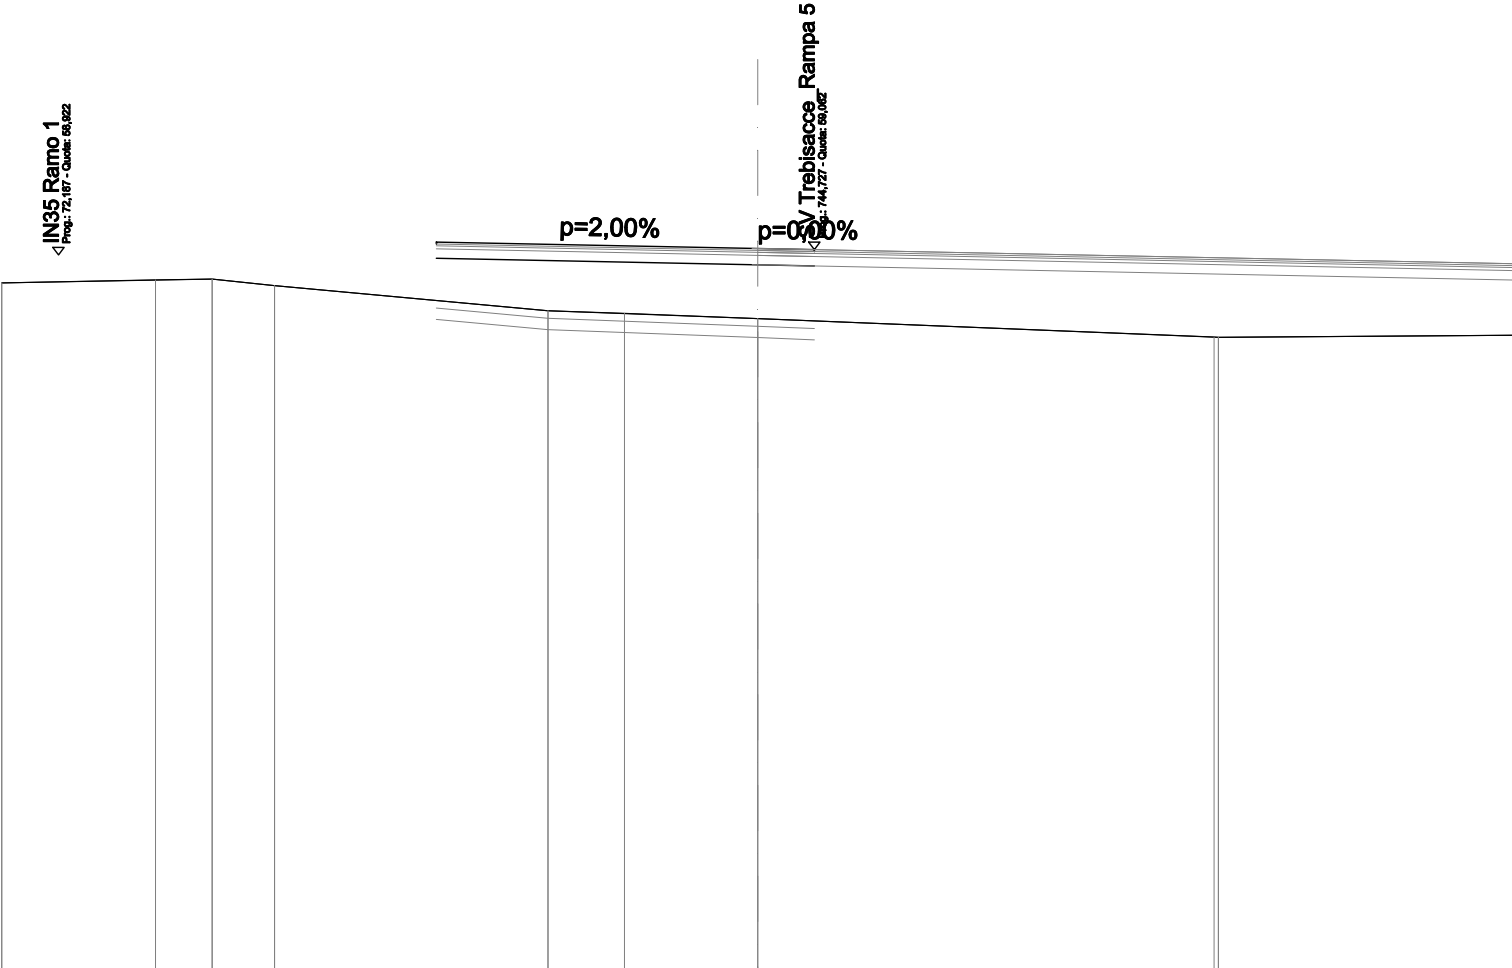


QUOTE PROGETTO STRATO SUP.	59,21 59,26									
QUOTE TERRENO	-58,18	-58,26	-58,28	-58,11		-57,45	-57,38	-57,24	-56,75 56,74	-56,80
DISTANZE PARZIALI STRATO SUP.					1,00	7,50		1,50		
DISTANZE PROGETTO STRATO SUP.					-8,50 -7,50			-0,00 -1,50		
DISTANZE TERRENO	-20,00	-15,93	-14,43	-12,78		-5,55	-3,52	-0,00	12,08 12,19	-20,00

SOVRASTRUTTURA STRADALE	
STRATO DI USURA	10,000 m
STRATO DI BINDER	10,002 m
STRATO DI BASE	0,800 m²
STRATO DI FONDAZIONE	2,501 m²

SEZIONE N. 7
QT. PROGETTO: 58,770
DIST.PROG.: 72,385
DIST.PREC.: 12,938
DIST.SUCC.: 10,087
NOME ASSE: IN35 Rot. Sud

SCALA 1:200

QT.RIF. 40,000

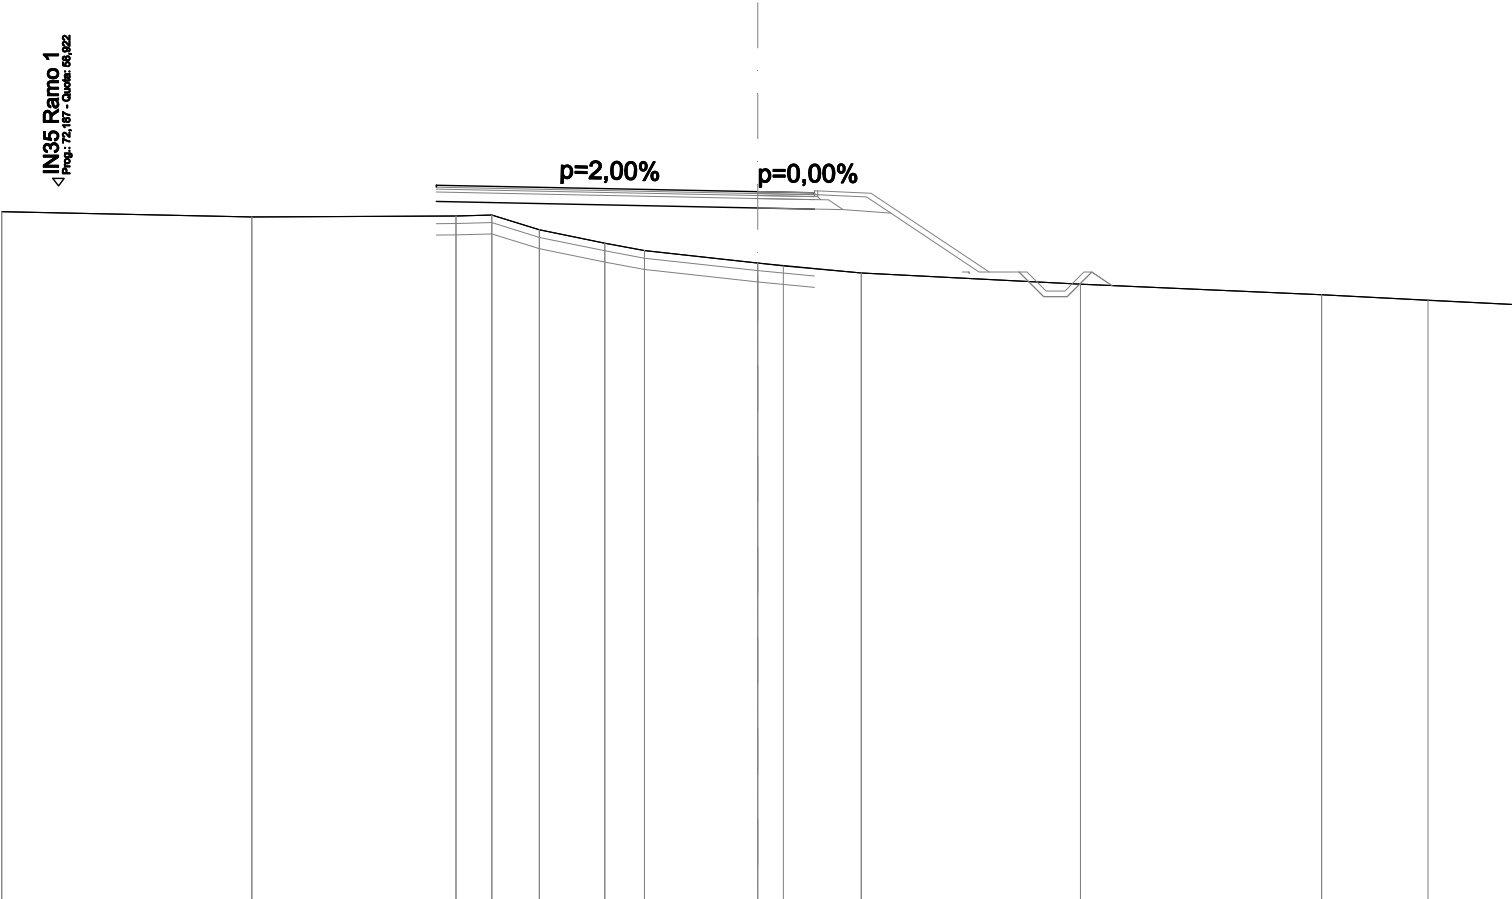


QUOTE PROGETTO STRATO SUP.	58,89 58,9458,7758,7458,69													
QUOTE TERRENO	-58,24-58,10-58,13-58,15-57,76-57,41-57,21-56,88-56,81-56,62-56,32-56,05-55,90-55,79													
DISTANZE PARZIALI STRATO SUP.	1,007,501,50													
DISTANZE PROGETTO STRATO SUP.	-8,50-7,50-0,00-1,50													
DISTANZE TERRENO	-20,00-13,39-7,98-7,03-5,78-4,04-3,00-0,00-0,68-2,74-8,54-14,92-17,74-20,00													

SOVRASTRUTTURA STRADALE	
STRATO DI USURA	10,000 m
STRATO DI BINDER	10,005 m
STRATO DI BASE	0,800 m²
STRATO DI FONDAZIONE	2,501 m²

SEZIONE N. 8
QT. PROGETTO: 58,570
DIST.PROG.: 82,472
DIST.PREC.: 10,087
DIST.SUCC.: 10,364
NOME ASSE: IN35 Rot. Sud

SCALA 1:200

QT.RIF. 40,000

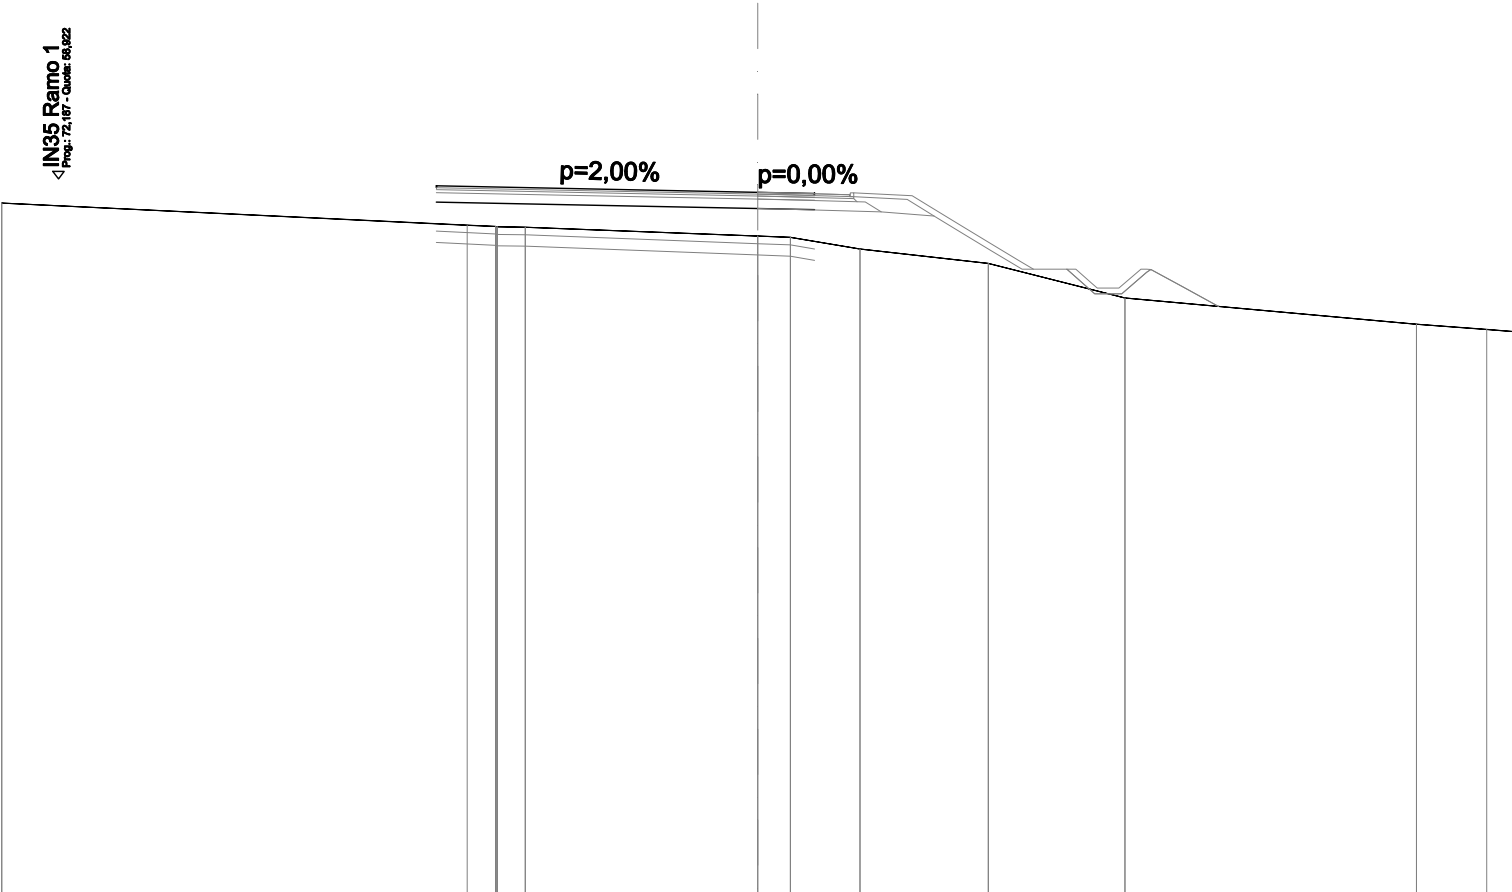


QUOTE PROGETTO STRATO SUP.	58,69 58,7458,5758,4958,54											
QUOTE TERRENO	-58,28	-57,69 -57,67 -57,64	7,50			-57,41 -57,38 -57,07	-56,69	-55,77	-55,08	-54,94	-54,88	
DISTANZE PARZIALI STRATO SUP.		1,00	7,50			1,50						
DISTANZE PROGETTO STRATO SUP.		-8,50 -7,50				-0,00 -1,50						
DISTANZE TERRENO	-20,00	-7,69 -6,94 -6,15				-0,00 -0,87 -2,71	-6,10	-9,72	-17,43	-19,29	-20,00	

SOVRASTRUTTURA STRADALE	
STRATO DI USURA	10,000 m
STRATO DI BINDER	10,012 m
STRATO DI BASE	0,801 m²
STRATO DI FONDAZIONE	2,503 m²

SEZIONE N. 9
QT. PROGETTO: 58,566
DIST.PROG.: 92,836
DIST.PREC.: 10,364
DIST.SUCC.: 10,964
NOME ASSE: IN35 Rot. Sud

SCALA 1:200


QT.RIF. 40,000

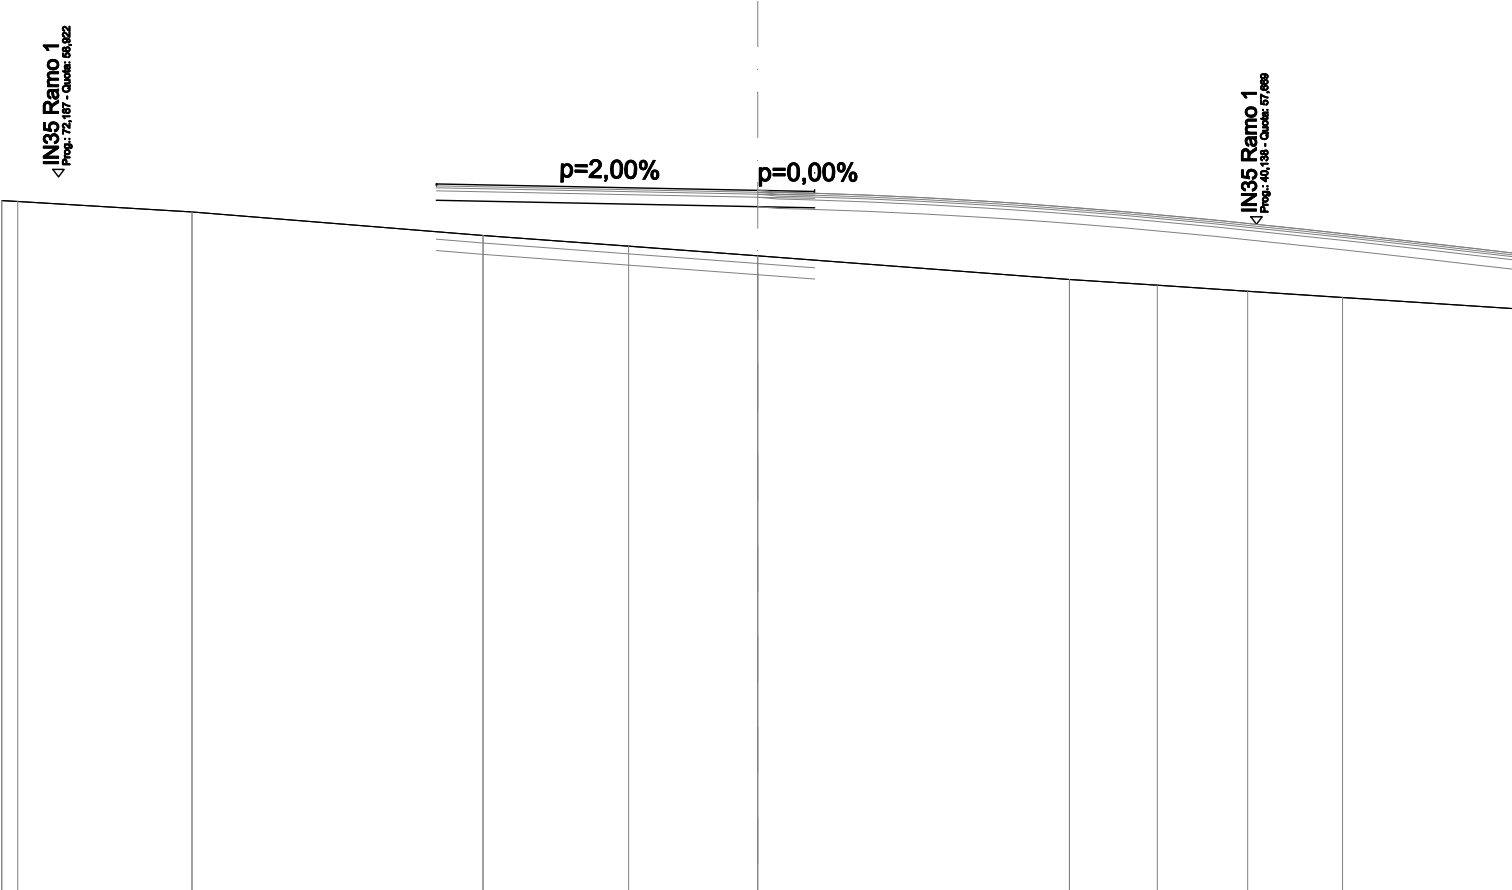

QUOTE PROGETTO STRATO SUP.	58,69 58,7458,5758,4958,54											
QUOTE TERRENO	-58,29 -58,28	-58,00	-57,37	-57,09	-56,83	-56,21	-56,06	-55,90	-55,73	-55,44		
DISTANZE PARZIALI STRATO SUP.			1,00	7,50	1,50							
DISTANZE PROGETTO STRATO SUP.			-8,50 -7,50		-0,00 -1,50							
DISTANZE TERRENO	-20,00 -19,58	-14,97	-7,27	-3,41	-0,00	-8,25	-10,57	-12,97	-15,47	-20,00		

SOVRASTRUTTURA STRADALE	
STRATO DI USURA	10,000 m
STRATO DI BINDER	10,013 m
STRATO DI BASE	0,801 m²
STRATO DI FONDAZIONE	2,503 m²

SEZIONE N. 10
QT. PROGETTO: 58,783
DIST.PROG.: 103,800
DIST.PREC.: 10,964
DIST.SUCC.: 12,414
NOME ASSE: IN35 Rot. Sud

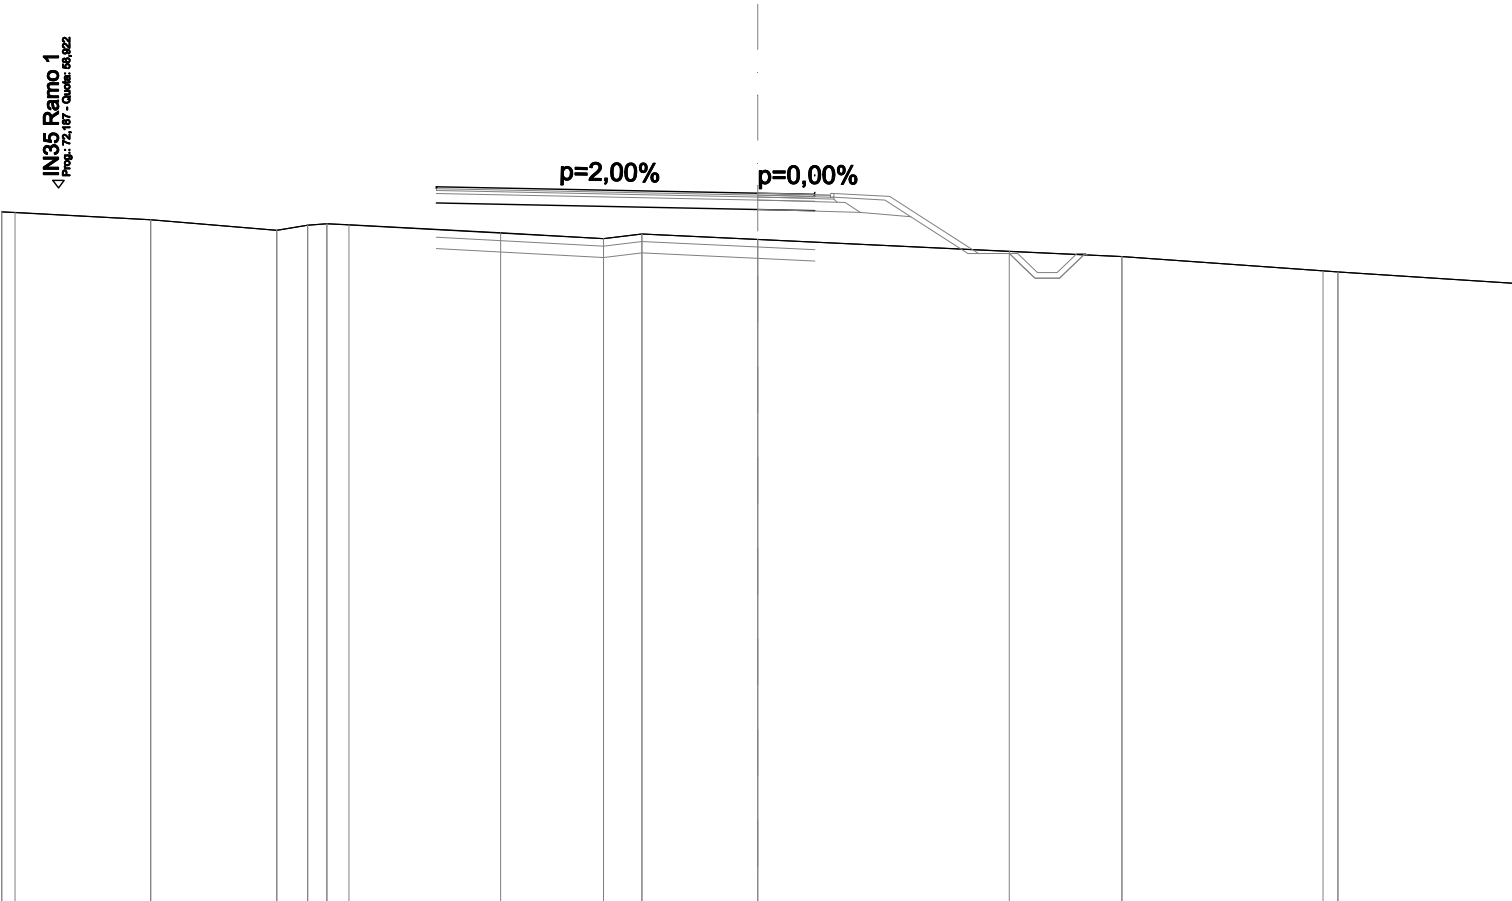

SCALA 1:200

QT.RIF. 40,000

QUOTE PROGETTO STRATO SUP.	58,90 58,95											
QUOTE TERRENO	58,29 58,27	58,08	57,80 57,94	57,95	57,74	57,58 57,70	57,56	57,24	57,11	56,73 56,70	56,40	
DISTANZE PARZIALI STRATO SUP.					1,00	7,50	1,50					
DISTANZE PROGETTO STRATO SUP.	-8,50 -7,50											
DISTANZE TERRENO	-20,00 -19,65	-16,06	-12,72 -11,91	-10,81	-6,80	-4,08 -3,06	0,00	6,66	9,64	14,96 15,35	20,00	


SCAVI E BONIFICHE	
STERRO	0,001 m²
SCOTICO	2,449 m²
BONIFICA	3,673 m²
RILEVATI	
RIEMPIMENTO ARGINELLO	0,485 m²
RILEVATO	2,996 m²
TERRENO VEGETALE	2,629 m
SOVRASTRUTTURA STRADALE	
STRATO DI USURA	10,000 m
STRATO DI BINDER	10,091 m
STRATO DI BASE	0,811 m²
STRATO DI FONDAZIONE	2,641 m²
MANUFATTI	
CORDOLO	0,009 m²

SEZIONE N. 11
QT. PROGETTO: 59,092
DIST.PROG.: 116,214
DIST.PREC.: 12,414
NOME ASSE: IN35 Rot. Sud

SCALA 1:200

QT.RIF. 40,000

QUOTE PROGETTO STRATO SUP.	59,21 59,26									
QUOTE TERRENO	-58,25	-58,15	-58,06	-58,33		-58,52	-58,47	-58,40		-58,09
DISTANZE PARZIALI STRATO SUP.					1,00	7,50	1,50	1,41	1,01	
DISTANZE PROGETTO STRATO SUP.					-8,50	-7,50	0,00	1,50	1,59	3,00
DISTANZE TERRENO	-20,00	-15,90	-14,15	-13,14		-2,33	0,00	-2,53		-20,00

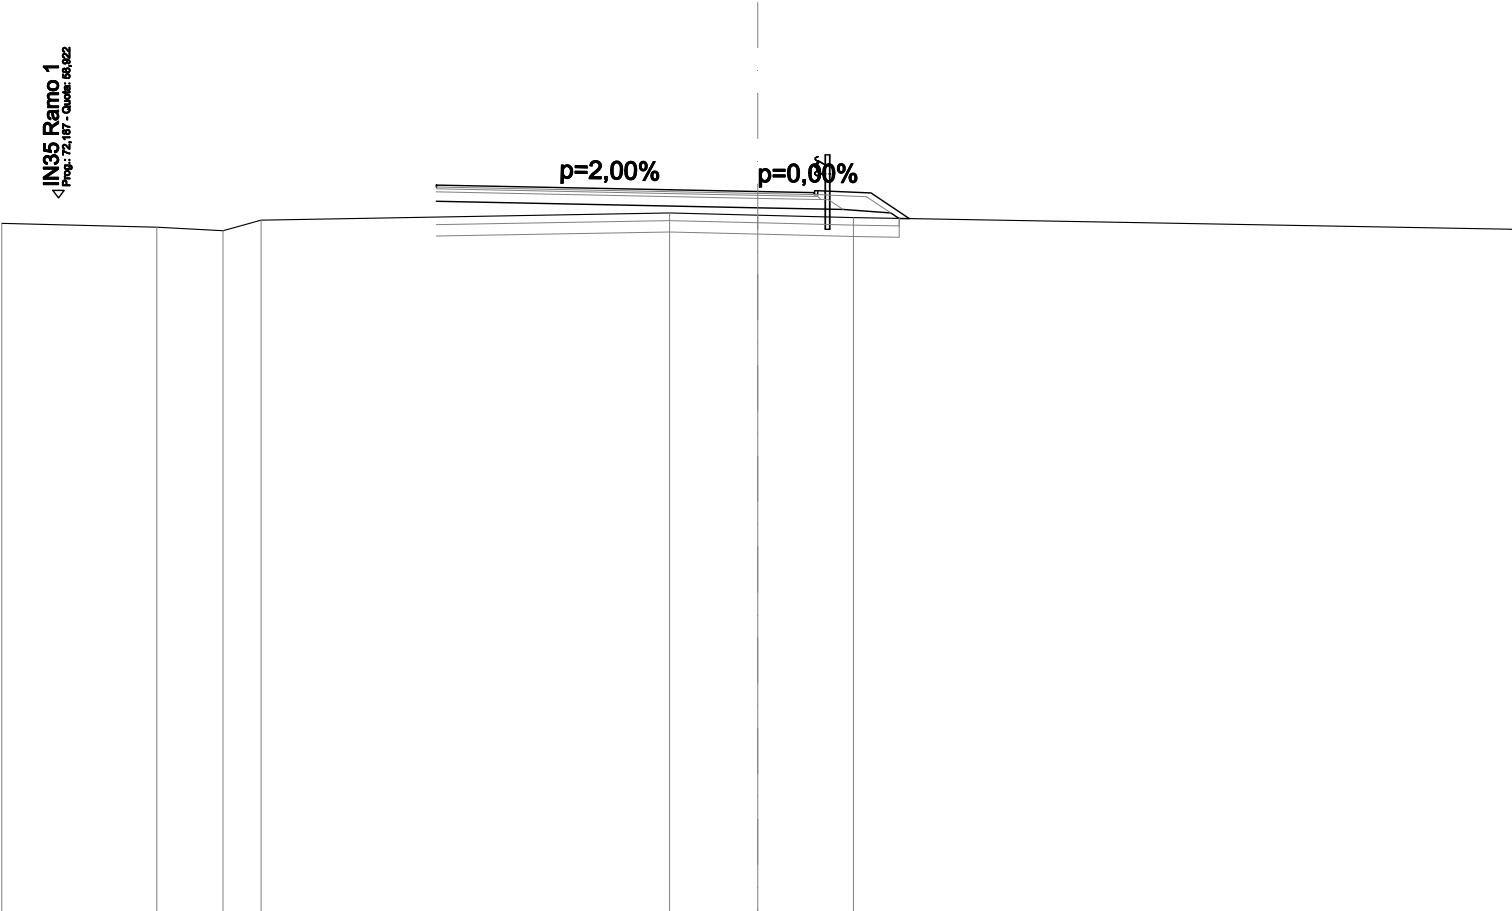


SCAVI E BONIFICHE	
STERRO	2,449 m²
SCOTICO	2,703 m²
BONIFICA	4,133 m²
RILEVATI	
RILEVATO	9,340 m²
TERRENO VEGETALE	5,007 m
SOVRASTRUTTURA STRADALE	
STRATO DI USURA	9,500 m
STRATO DI BINDER	9,680 m
STRATO DI BASE	0,781 m²
STRATO DI FONDAZIONE	2,658 m²
MANUFATTI	
CANALETTA	0,657 m²
CORDOLO	0,017 m²

SEZIONE N. 2
QT. PROGETTO: 54,931
DIST.PROG.: 17,263
DIST.PREC.: 17,263
DIST.SUCC.: 22,737
NOME ASSE: IN35 Ramo 1

SCALA 1:200

QT.RIF. 40,000

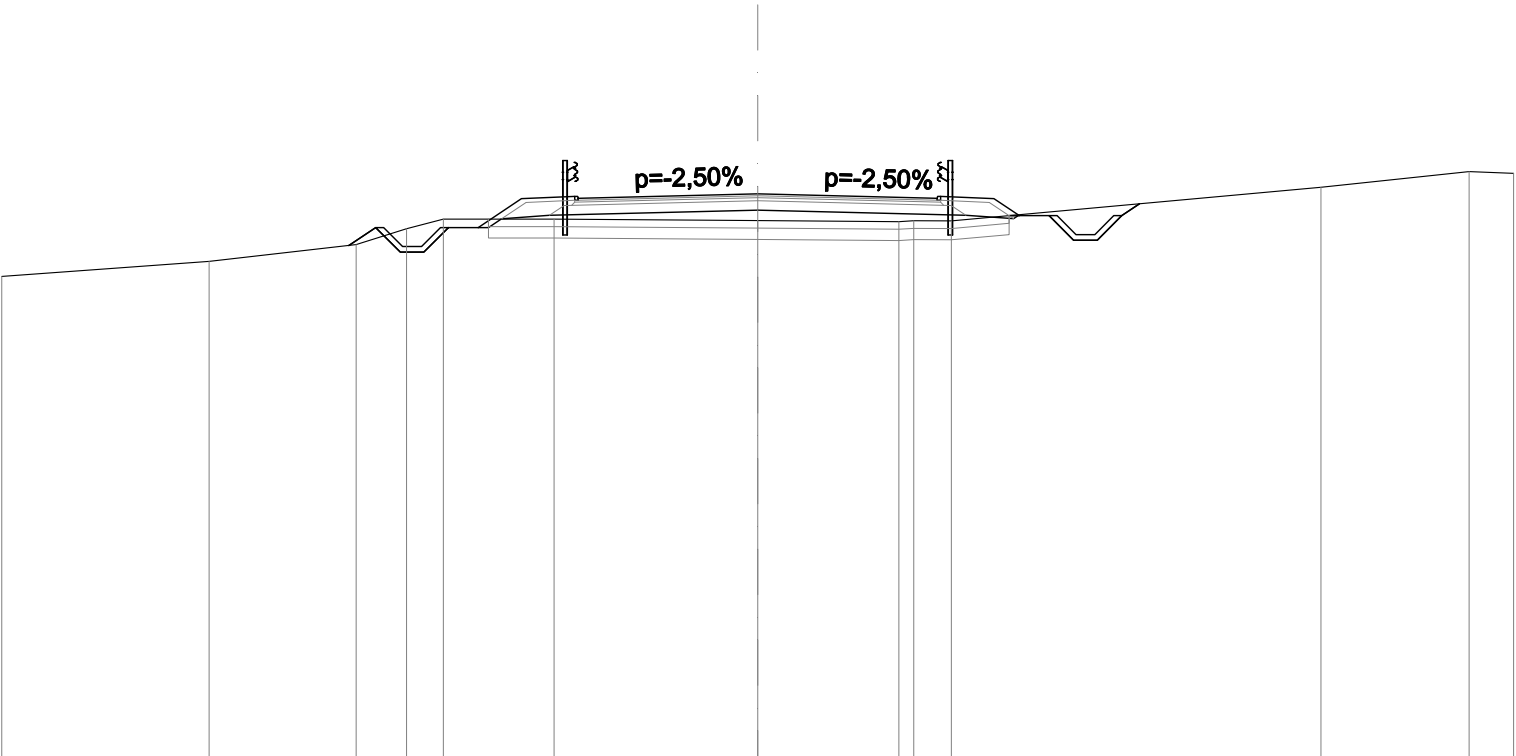

QUOTE PROGETTO STRATO SUP.	54,76 54,81																		
QUOTE TERRENO	-52,74	-53,14	-53,59	-54,01	-54,26	-54,26	-54,76	-54,81	-54,93	-54,81	-54,76	-55,10	-55,52	-55,47					
DISTANZE PARZIALI STRATO SUP.				1,11	0,46	0,83	0,18	0,79	1,14	1,41	1,25	3,50	3,50	1,25	1,41	0,67	0,79	0,36	0,64
DISTANZE PROGETTO STRATO SUP.				-10,11	-9,46	-8,83	-8,18	-7,39	-6,25	-4,84	-4,75	-3,50	-0,00	-3,50	-4,75	-4,84	-6,25	-7,71	-8,36
DISTANZE TERRENO	-20,00	-14,51	-10,62	-9,29	-8,32	-5,39	-0,00	-3,74	-4,13	-5,13	-14,90	-18,82	-20,00						

