

**ANAS SpA**

Direzione Generale

**DG 41/08**LAVORI DI COSTRUZIONE DEL 3° MEGALOTTO DELLA S.S. 106 JONICA - CAT. B -  
DALL'INNESTO CON LA S.S. 534 (km 365+150) A ROSETO CAPO SPULICO (km 400+000)**PROGETTO ESECUTIVO**

VIABILITÀ INTERFERITA

Viabilità Sud Complanare Sv- Trebisacce

Sezioni trasversali

**CONTRAENTE GENERALE:**

Società di Progetto

**SIRJO S.C.p.A.**

Presidente:

Dott. Arch. Maria Elena Cuzzocrea

**PROGETTAZIONE :**Il progettista:  
Dott. Ing. S.Lieto**Consulenti:**STE - Progetto stradale ed Idraulica  
ROCKSOIL - Opere in sotterraneo  
ITALCONSULT/SETECO - Strutturare  
GEODATA - Geologia e Idrogeologia  
GES - Geotecnica  
CINGEO - Gallerie grottose  
ECORLANE - Ambiente  
LAND - Archeologia  
PROMETECENGINEERING.IT - Sicurezza ed Impianti  
Ing. F.GATTO - Interferenze  
TECO - EspropriIl coordinatore per la sicurezza:  
ing. L.A. Gargiulo**IL RESPONSABILE DEL PROCEDIMENTO:**  
Ing. R. Lapenta

Rep.: -

Scala di rappresentazione: 1:200

Codice Progetto:

Codice Elaborato:

L O 7 1 6 C E 1 9 0 1

T 0 2 I N B 5 T R A S Z 0 1 A

| Rev. | Data       | Descrizione | Redatto          | Verificato          | Approvato     |
|------|------------|-------------|------------------|---------------------|---------------|
| A    | 15.04.2019 | Emissione   | Ing. D. Di Reruo | Ing. F.M. La Camera | Ing. S. Lieto |
|      |            |             |                  |                     |               |
|      |            |             |                  |                     |               |
|      |            |             |                  |                     |               |
|      |            |             |                  |                     |               |

|                         |          |
|-------------------------|----------|
| SCAVI E BONIFICHE       |          |
| STERRO                  | 0,894 m² |
| SCOTICO                 | 0,784 m² |
| RILEVATI                |          |
| RIEMPIMENTO ARGINELLO   | 0,300 m² |
| TERRENO VEGETALE        | 1,806 m  |
| SOVRASTRUTTURA STRADALE |          |
| STRATO DI USURA         | 2,970 m  |
| STRATO DI FONDAZIONE    | 0,654 m² |

SEZIONE N. 1  
QT. PROGETTO: 67,937  
DIST.PROG.: 0,000  
DIST.SUCC.: 20,000  
NOME ASSE: IN B5 SV Trebisacce complanare


SCALA 1:200

QT.RIF. 50,000

|                               |   |  |  |  |  |  |  |  |  |  |  |  |
|-------------------------------|---|--|--|--|--|--|--|--|--|--|--|--|
| QUOTE PROGETTO STRATO SUP.    | 67,96<br>67,97<br>67,94<br>67,89<br>67,90                                                                   |  |  |  |  |  |  |  |  |  |  |  |
| QUOTE TERRENO                 | 67,15<br>67,14<br>67,33<br>67,48<br>67,88<br>67,88<br>67,87<br>68,38<br>68,38<br>68,42<br>68,56<br>68,56    |  |  |  |  |  |  |  |  |  |  |  |
| DISTANZE PARZIALI STRATO SUP. | 0,75<br>1,48<br>1,49<br>0,75                                                                                |  |  |  |  |  |  |  |  |  |  |  |
| DISTANZE PROGETTO STRATO SUP. | -2,39<br>-1,48<br>0,00<br>-1,49<br>2,24<br>2,34                                                             |  |  |  |  |  |  |  |  |  |  |  |
| DISTANZE TERRENO              | -20,00<br>-19,38<br>-14,50<br>-9,18<br>-1,48<br>0,00<br>-1,49<br>8,53<br>8,53<br>-12,63<br>-19,42<br>-20,00 |  |  |  |  |  |  |  |  |  |  |  |

|                         |          |
|-------------------------|----------|
| SCAVI E BONIFICHE       |          |
| STERRO                  | 0,021 m² |
| SCOTICO                 | 1,456 m² |
| RILEVATI                |          |
| RIEMPIMENTO ARGINELLO   | 0,300 m² |
| RILEVATO                | 0,539 m² |
| TERRENO VEGETALE        | 2,439 m  |
| SOVRASTRUTTURA STRADALE |          |
| STRATO DI USURA         | 5,000 m  |
| STRATO DI FONDAZIONE    | 1,060 m² |

SEZIONE N. 2  
QT. PROGETTO: 67,658  
DIST.PROG.: 20,000  
DIST.PREC.: 20,000  
DIST.SUCC.: 20,000  
NOME ASSE: IN B5 SV Trebisacce complanare

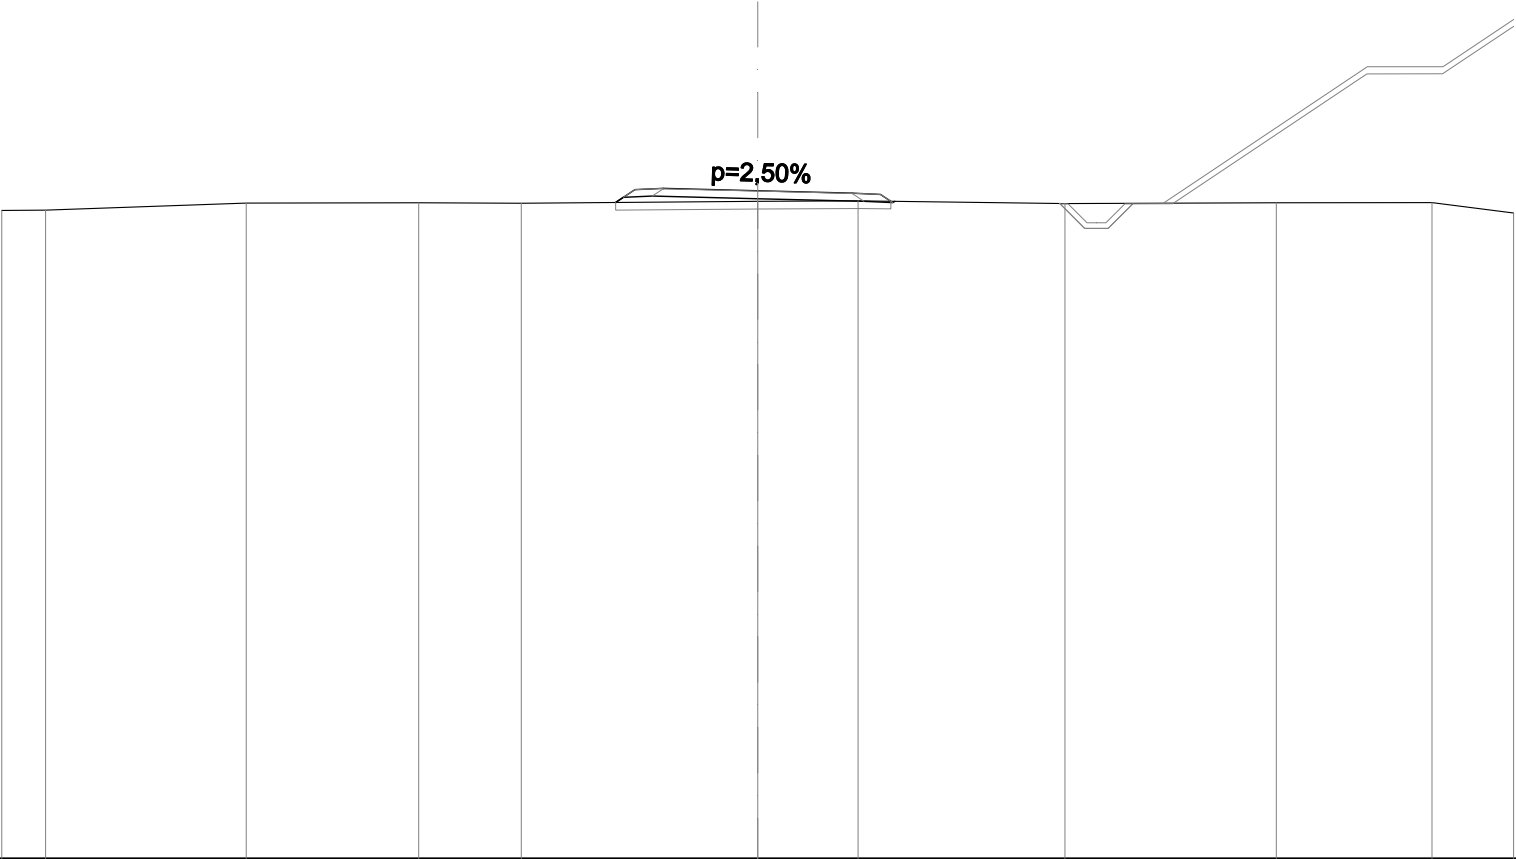


SCALA 1:200

QT.RIF. 50,000

|                               |                                   |        |        |        |                         |                                  |        |        |        |        |  |  |
|-------------------------------|-----------------------------------|--------|--------|--------|-------------------------|----------------------------------|--------|--------|--------|--------|--|--|
| QUOTE PROGETTO STRATO SUP.    | 67,71<br>67,7267,6667,59<br>67,60 |        |        |        |                         |                                  |        |        |        |        |  |  |
| QUOTE TERRENO                 | -67,14<br>-67,14                  | -67,33 | -67,34 | -67,33 | -67,38                  | -67,39                           | -67,32 | -67,34 | -67,34 | -67,07 |  |  |
| DISTANZE PARZIALI STRATO SUP. |                                   |        |        |        | 0,75<br>2,50            | 2,50<br>0,75                     |        |        |        |        |  |  |
| DISTANZE PROGETTO STRATO SUP. |                                   |        |        |        | -3,76<br>-3,25<br>-2,50 | -0,00<br>-2,50<br>-3,25<br>-3,52 |        |        |        |        |  |  |
| DISTANZE TERRENO              | -20,00<br>-18,84                  | -13,53 | -8,97  | -6,26  | -0,00                   | -2,66                            | -8,13  | -13,72 | -17,84 | -20,00 |  |  |

|                         |          |
|-------------------------|----------|
| SCAVI E BONIFICHE       |          |
| STERRO                  | 0,053 m² |
| SCOTICO                 | 1,424 m² |
| RILEVATI                |          |
| RIEMPIMENTO ARGINELLO   | 0,300 m² |
| RILEVATO                | 0,220 m² |
| TERRENO VEGETALE        | 2,249 m  |
| SOVRASTRUTTURA STRADALE |          |
| STRATO DI USURA         | 5,000 m  |
| STRATO DI FONDAZIONE    | 1,060 m² |

SEZIONE N. 3  
QT. PROGETTO: 66,986  
DIST.PROG.: 40,000  
DIST.PREC.: 20,000  
DIST.SUCC.: 20,000  
NOME ASSE: IN B5 SV Trebisacce complanare

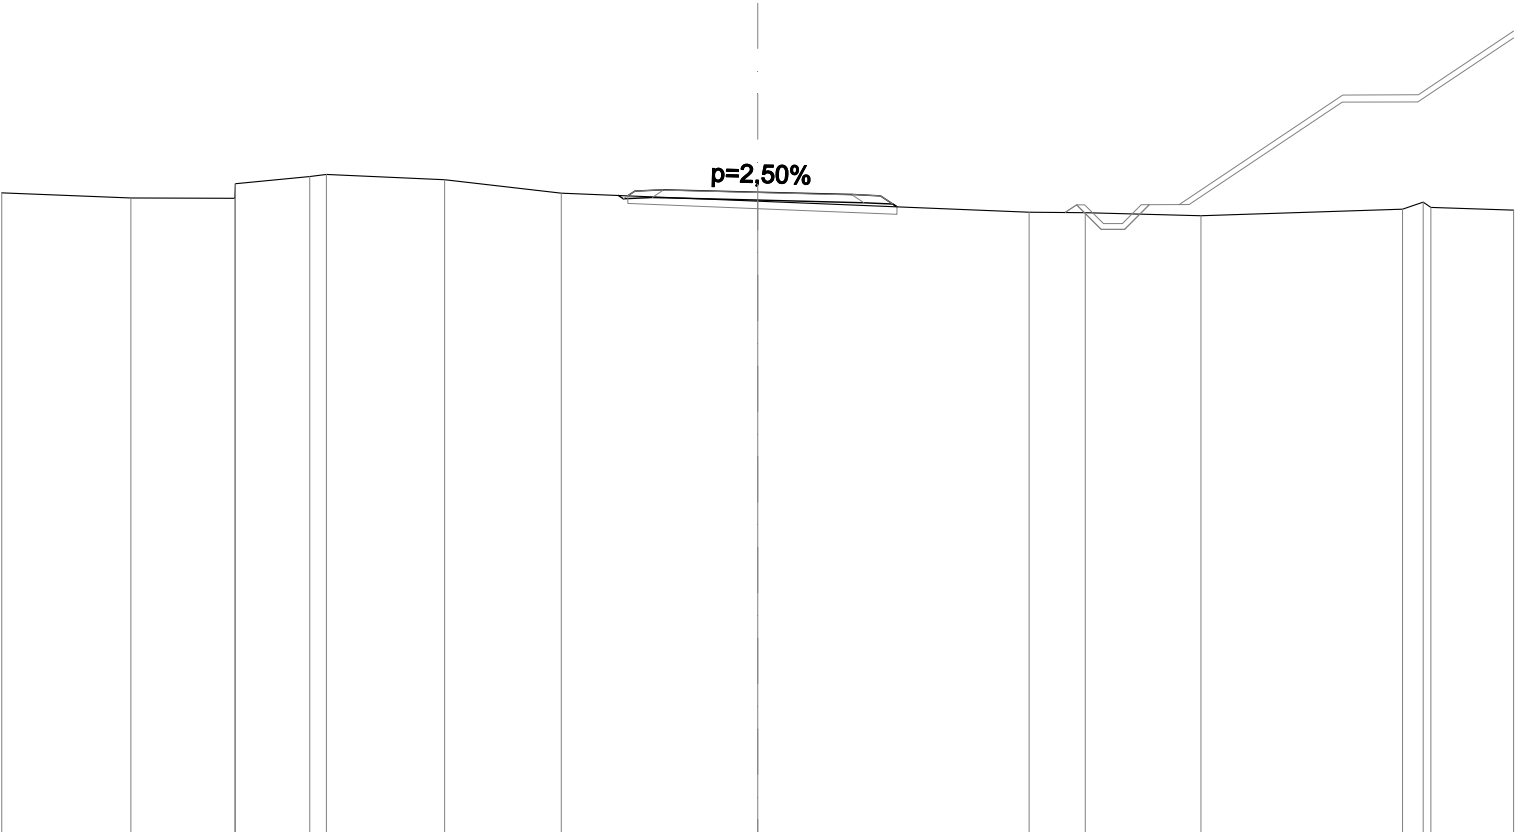

SCALA 1:200


QT.RIF. 50,000

|                               |                                           |        |                  |                  |       |                |       |                         |        |                  |        |       |       |  |
|-------------------------------|-------------------------------------------|--------|------------------|------------------|-------|----------------|-------|-------------------------|--------|------------------|--------|-------|-------|--|
| QUOTE PROGETTO STRATO SUP.    | 67,04<br>67,05<br>66,99<br>66,91<br>66,92 |        |                  |                  |       |                |       |                         |        |                  |        |       |       |  |
| QUOTE TERRENO                 | 66,97                                     | 66,83  | 66,82<br>67,21   | 67,40<br>67,45   | 67,31 | 66,96          | 66,75 | 66,46                   | 66,44  | 66,36            | 66,54  | 66,58 | 66,51 |  |
| DISTANZE PARZIALI STRATO SUP. |                                           |        |                  |                  |       | 0,75           | 2,50  | 2,50                    | 0,75   |                  |        |       |       |  |
| DISTANZE PROGETTO STRATO SUP. |                                           |        |                  |                  |       | -3,44<br>-2,50 | -0,00 | -2,50<br>-3,25<br>-3,69 |        |                  |        |       |       |  |
| DISTANZE TERRENO              | -20,00                                    | -16,58 | -13,83<br>-13,82 | -11,85<br>-11,41 | -8,28 | -5,20          | -0,00 | -7,18<br>-8,67          | -11,73 | -17,06<br>-17,81 | -20,00 |       |       |  |



|                         |          |
|-------------------------|----------|
| SCAVI E BONIFICHE       |          |
| STERRO                  | 0,000 m² |
| SCOTICO                 | 1,424 m² |
| RILEVATI                |          |
| RIEMPIMENTO ARGINELLO   | 0,300 m² |
| RILEVATO                | 0,564 m² |
| TERRENO VEGETALE        | 2,245 m  |
| SOVRASTRUTTURA STRADALE |          |
| STRATO DI USURA         | 5,000 m  |
| STRATO DI FONDAZIONE    | 1,060 m² |


SEZIONE N. 5  
QT. PROGETTO: 65,626  
DIST.PROG.: 80,000  
DIST.PREC.: 20,000  
DIST.SUCC.: 20,000  
NOME ASSE: IN B5 SV Trebisacce complanare

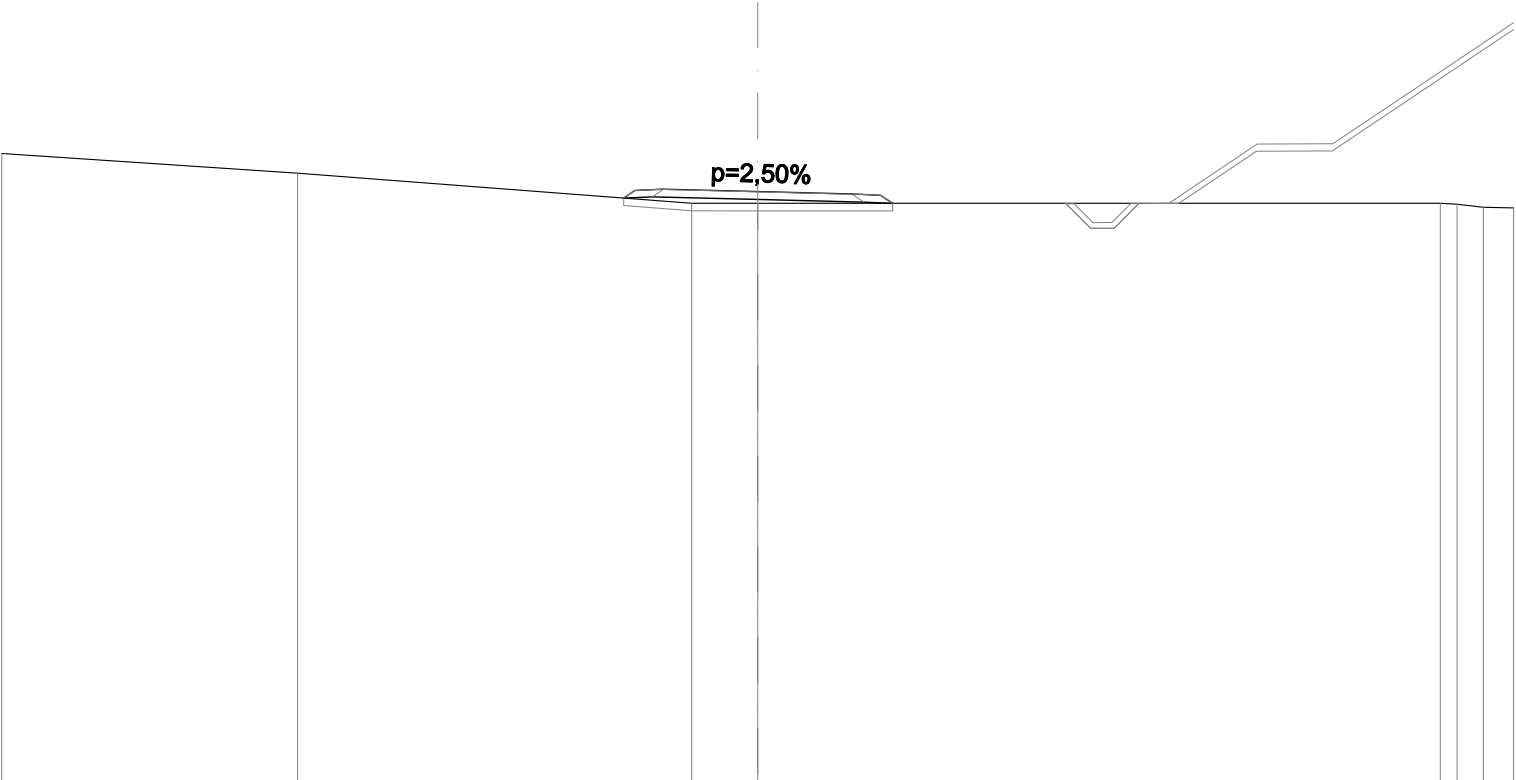

|                               |        |        |       |        |        |       |        |        |        |  |
|-------------------------------|--------|--------|-------|--------|--------|-------|--------|--------|--------|--|
| QUOTE PROGETTO STRATO SUP.    |        |        |       |        |        |       |        |        |        |  |
| QUOTE TERRENO                 | -66,63 | -66,11 |       | -65,32 | -65,31 |       | -65,32 | -65,21 | -65,19 |  |
| DISTANZE PARZIALI STRATO SUP. |        |        | 0,75  | 2,50   | 2,50   | 0,75  |        |        |        |  |
| DISTANZE PROGETTO STRATO SUP. |        |        | -3,55 | -2,50  | 0,00   | -2,50 | -3,25  | -3,57  |        |  |
| DISTANZE TERRENO              | -20,00 | -12,17 |       | -1,75  | 0,00   |       | -18,06 | -19,20 | -20,00 |  |

|                         |          |
|-------------------------|----------|
| SCAVI E BONIFICHE       |          |
| SCOTICO                 | 1,461 m² |
| RILEVATI                |          |
| RIEMPIMENTO ARGINELLO   | 0,300 m² |
| RILEVATO                | 0,650 m² |
| TERRENO VEGETALE        | 2,467 m  |
| SOVRASTRUTTURA STRADALE |          |
| STRATO DI USURA         | 5,000 m  |
| STRATO DI FONDAZIONE    | 1,060 m² |

SEZIONE N. 6  
QT. PROGETTO: 64,999  
DIST.PROG.: 100,000  
DIST.PREC.: 20,000  
DIST.SUCC.: 20,000  
NOME ASSE: IN B5 SV Trebisacce complanare

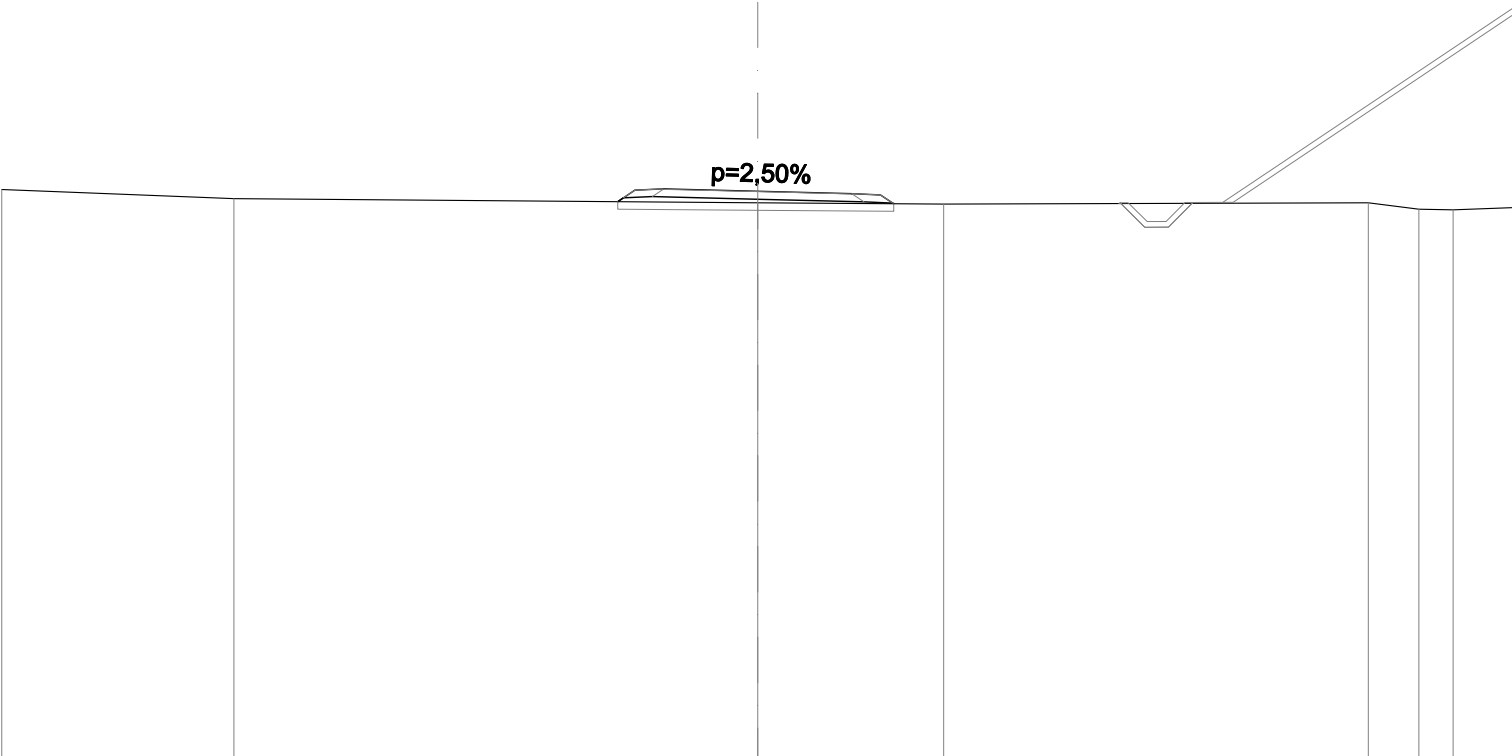

SCALA 1:200

QT.RIF. 50,000

|                               |                               |        |  |                 |       |      |                 |  |       |                 |
|-------------------------------|-------------------------------|--------|--|-----------------|-------|------|-----------------|--|-------|-----------------|
| QUOTE PROGETTO STRATO SUP.    | 65,05<br>65,0665,0064,9364,94 |        |  |                 |       |      |                 |  |       |                 |
| QUOTE TERRENO                 | 65,05                         | 64,81  |  |                 | 64,69 |      | 64,66           |  | 64,69 | 64,5264,5164,57 |
| DISTANZE PARZIALI STRATO SUP. |                               |        |  | 0,75            | 2,50  | 2,50 | 0,75            |  |       |                 |
| DISTANZE PROGETTO STRATO SUP. |                               |        |  | -3,70-3,25-2,50 | 0,00  |      | -2,50-3,25-3,60 |  |       |                 |
| DISTANZE TERRENO              | -20,00                        | -13,86 |  |                 | 0,00  |      | -4,92           |  | 16,16 | 17,5018,4020,00 |

|                         |          |
|-------------------------|----------|
| SCAVI E BONIFICHE       |          |
| SCOTICO                 | 1,469 m² |
| RILEVATI                |          |
| RIEMPIMENTO ARGINELLO   | 0,300 m² |
| RILEVATO                | 0,755 m² |
| TERRENO VEGETALE        | 2,516 m  |
| SOVRASTRUTTURA STRADALE |          |
| STRATO DI USURA         | 5,000 m  |
| STRATO DI FONDAZIONE    | 1,060 m² |

SEZIONE N. 7  
QT. PROGETTO: 64,654  
DIST.PROG.: 120,000  
DIST.PREC.: 20,000  
DIST.SUCC.: 20,000  
NOME ASSE: IN B5 SV Trebisacce complanare

SCALA 1:200

QT.RIF. 50,000


|                               |                                   |       |  |                      |       |      |                      |                |                |                                  |
|-------------------------------|-----------------------------------|-------|--|----------------------|-------|------|----------------------|----------------|----------------|----------------------------------|
| QUOTE PROGETTO STRATO SUP.    | 64,71<br>64,7264,6564,58<br>64,59 |       |  |                      |       |      |                      |                |                |                                  |
| QUOTE TERRENO                 | 64,75                             | 64,50 |  |                      | 64,33 |      |                      | 64,21<br>64,16 | 63,93<br>63,77 | 63,83<br>63,90<br>64,25<br>64,26 |
| DISTANZE PARZIALI STRATO SUP. |                                   |       |  | 0,75                 | 2,50  | 2,50 | 0,75                 |                |                |                                  |
| DISTANZE PROGETTO STRATO SUP. |                                   |       |  | 3,71<br>3,25<br>2,50 | 0,00  |      | 2,50<br>3,25<br>3,64 |                |                |                                  |
| DISTANZE TERRENO              | 20,00                             | 14,07 |  |                      | 0,00  |      |                      | 12,13<br>12,26 | 14,41<br>14,93 | 17,72<br>17,87<br>18,92<br>20,00 |

|                         |          |
|-------------------------|----------|
| SCAVI E BONIFICHE       |          |
| STERRO                  | 0,510 m² |
| SCOTICO                 | 1,357 m² |
| RILEVATI                |          |
| RIEMPIMENTO ARGINELLO   | 0,300 m² |
| RILEVATO                | 0,325 m² |
| TERRENO VEGETALE        | 2,187 m  |
| SOVRASTRUTTURA STRADALE |          |
| STRATO DI USURA         | 5,000 m  |
| STRATO DI FONDAZIONE    | 1,060 m² |

SEZIONE N. 8  
QT. PROGETTO: 63,946  
DIST.PROG.: 140,000  
DIST.PREC.: 20,000  
DIST.SUCC.: 20,000  
NOME ASSE: IN B5 SV Trebisacce complanare

SCALA 1:200

QT.RIF. 50,000

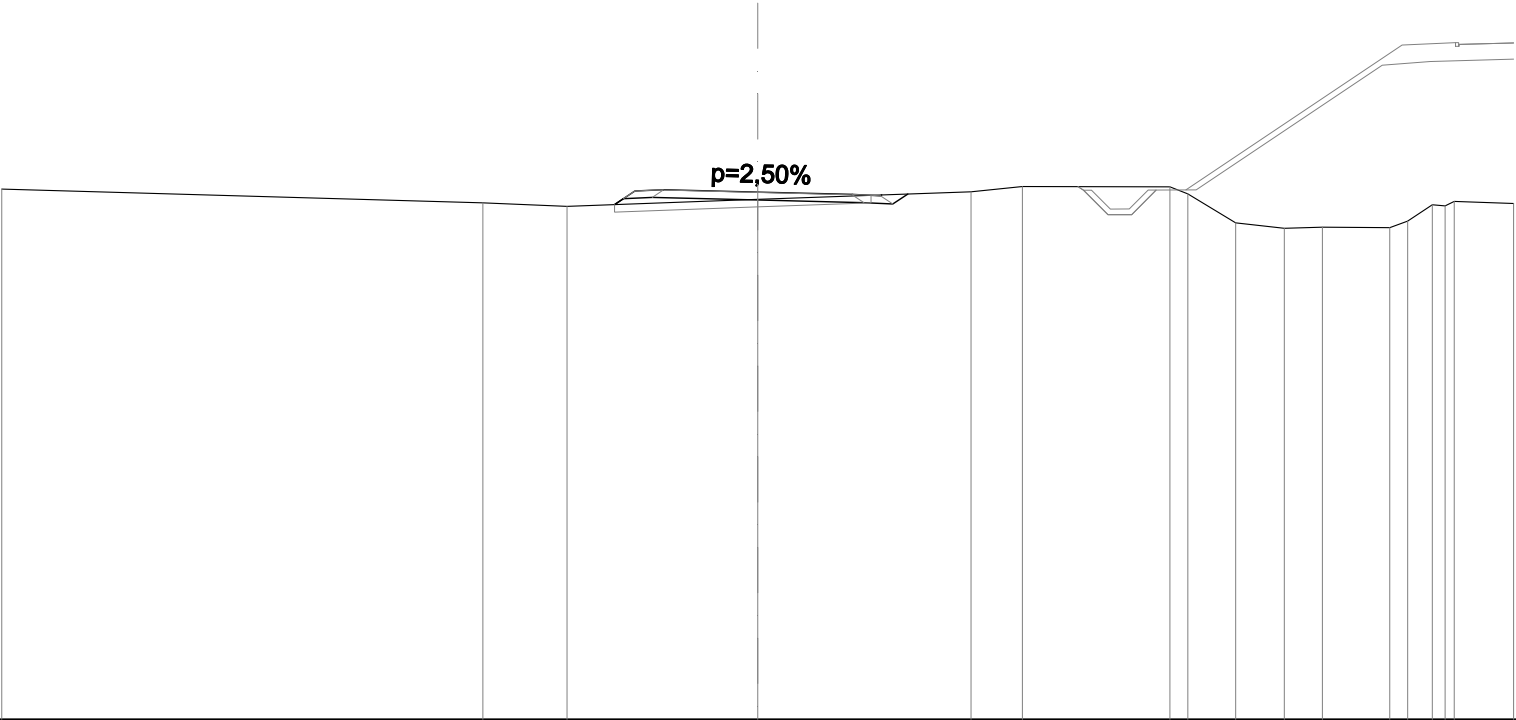


|                               |                                           |       |       |                         |       |                       |       |       |  |                  |        |        |        |                            |        |
|-------------------------------|-------------------------------------------|-------|-------|-------------------------|-------|-----------------------|-------|-------|--|------------------|--------|--------|--------|----------------------------|--------|
| QUOTE PROGETTO STRATO SUP.    | 64,00<br>64,01<br>63,95<br>63,87<br>63,88 |       |       |                         |       |                       |       |       |  |                  |        |        |        |                            |        |
| QUOTE TERRENO                 | 64,03                                     | 63,66 | 63,57 |                         | 63,75 |                       | 63,95 | 64,09 |  | 64,08<br>63,90   | 63,13  | 62,99  | 63,02  | 63,01<br>63,61<br>63,70    | 63,64  |
| DISTANZE PARZIALI STRATO SUP. |                                           |       |       | 0,75                    | 2,50  | 2,50                  | 0,75  |       |  |                  |        |        |        |                            |        |
| DISTANZE PROGETTO STRATO SUP. |                                           |       |       | -3,79<br>-3,25<br>-2,50 | -0,00 | -2,50<br>3,25<br>3,28 |       |       |  |                  |        |        |        |                            |        |
| DISTANZE TERRENO              | -20,00                                    | -7,27 | -5,05 |                         | -0,00 |                       | -5,64 | -7,00 |  | -10,91<br>-11,38 | -12,65 | -13,93 | -14,94 | -16,72<br>-17,85<br>-18,43 | -20,00 |

|                         |          |
|-------------------------|----------|
| SCAVI E BONIFICHE       |          |
| SCOTICO                 | 1,663 m² |
| RILEVATI                |          |
| RIEMPIMENTO ARGINELLO   | 0,300 m² |
| RILEVATO                | 3,407 m² |
| TERRENO VEGETALE        | 3,686 m  |
| SOVRASTRUTTURA STRADALE |          |
| STRATO DI USURA         | 5,000 m  |
| STRATO DI FONDAZIONE    | 1,060 m² |

SEZIONE N. 9  
QT. PROGETTO: 63,484  
DIST.PROG.: 160,000  
DIST.PREC.: 20,000  
DIST.SUCC.: 9,615  
NOME ASSE: IN B5 SV Trebisacce complanare

SCALA 1:200

QT.RIF. 50,000

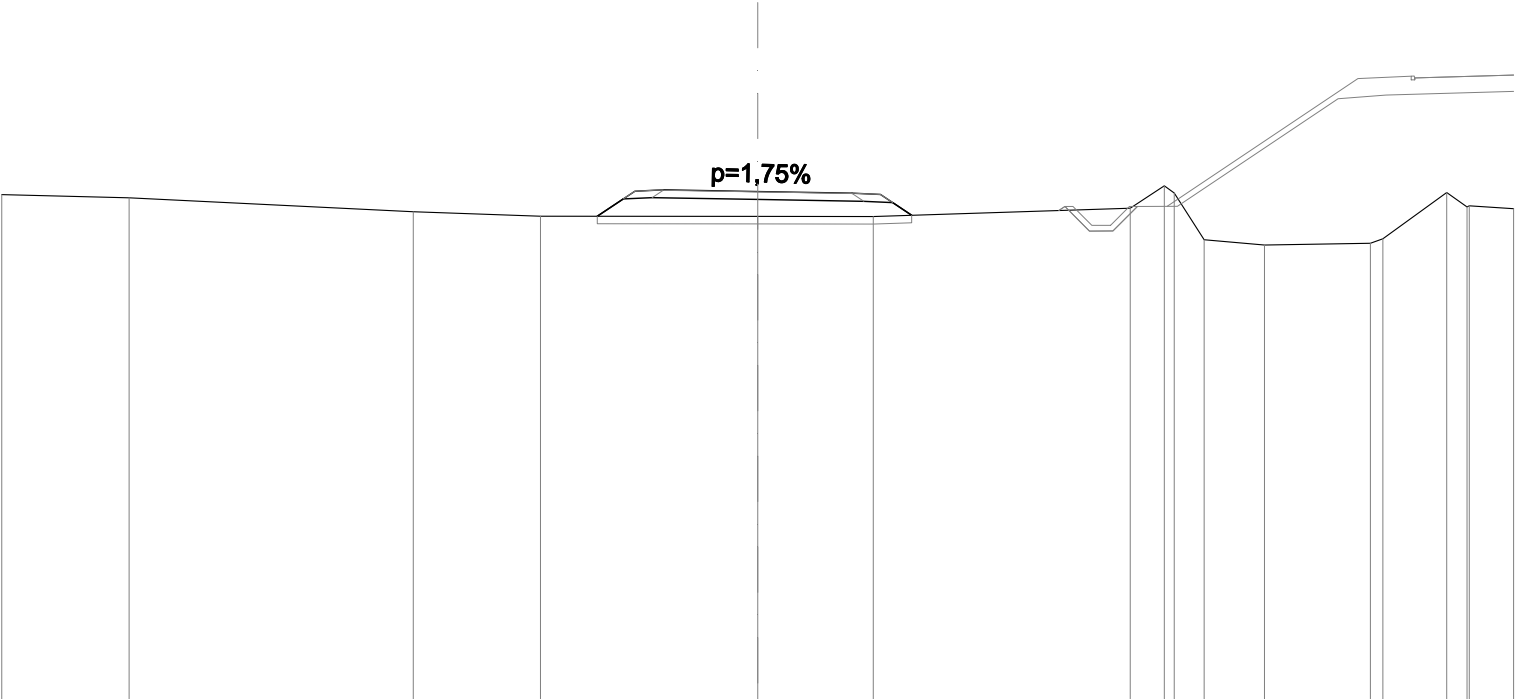


|                               |                                           |        |       |       |                         |       |                         |  |                           |        |       |                  |                  |        |                         |
|-------------------------------|-------------------------------------------|--------|-------|-------|-------------------------|-------|-------------------------|--|---------------------------|--------|-------|------------------|------------------|--------|-------------------------|
| QUOTE PROGETTO STRATO SUP.    | 63,52<br>63,53<br>63,48<br>63,44<br>63,43 |        |       |       |                         |       |                         |  |                           |        |       |                  |                  |        |                         |
| QUOTE TERRENO                 | 63,40                                     | 63,32  | 62,95 | 62,83 |                         | 62,83 | 62,82                   |  | 63,04                     | 63,63  | 62,21 | 62,07            | 62,12            | 62,23  | 63,46<br>63,11<br>63,03 |
| DISTANZE PARZIALI STRATO SUP. |                                           |        |       |       | 0,99<br>0,75<br>2,50    | 2,50  | 0,75<br>0,82            |  |                           |        |       |                  |                  |        |                         |
| DISTANZE PROGETTO STRATO SUP. |                                           |        |       |       | -4,24<br>-3,25<br>-2,50 | -0,00 | -2,50<br>-3,25<br>-4,07 |  |                           |        |       |                  |                  |        |                         |
| DISTANZE TERRENO              | -20,00                                    | -16,63 | -9,11 | -5,75 |                         | -0,00 | -3,06                   |  | -9,86<br>-10,76<br>-11,81 | -13,41 |       | -16,21<br>-16,54 | -18,23<br>-18,83 | -20,00 |                         |

|                         |          |
|-------------------------|----------|
| SCAVI E BONIFICHE       |          |
| SCOTICO                 | 1,236 m² |
| RILEVATI                |          |
| RIEMPIMENTO ARGINELLO   | 0,151 m² |
| RILEVATO                | 2,960 m² |
| TERRENO VEGETALE        | 1,869 m  |
| SOVRASTRUTTURA STRADALE |          |
| STRATO DI USURA         | 4,500 m  |
| STRATO DI FONDAZIONE    | 0,930 m² |

SEZIONE N. 10  
QT. PROGETTO: 63,892  
DIST.PROG.: 169,615  
DIST.PREC.: 9,615  
DIST.SUCC.: 16,027  
NOME ASSE: IN B5 SV Trebisacce complanare

SCALA 1:200


QT.RIF. 50,000

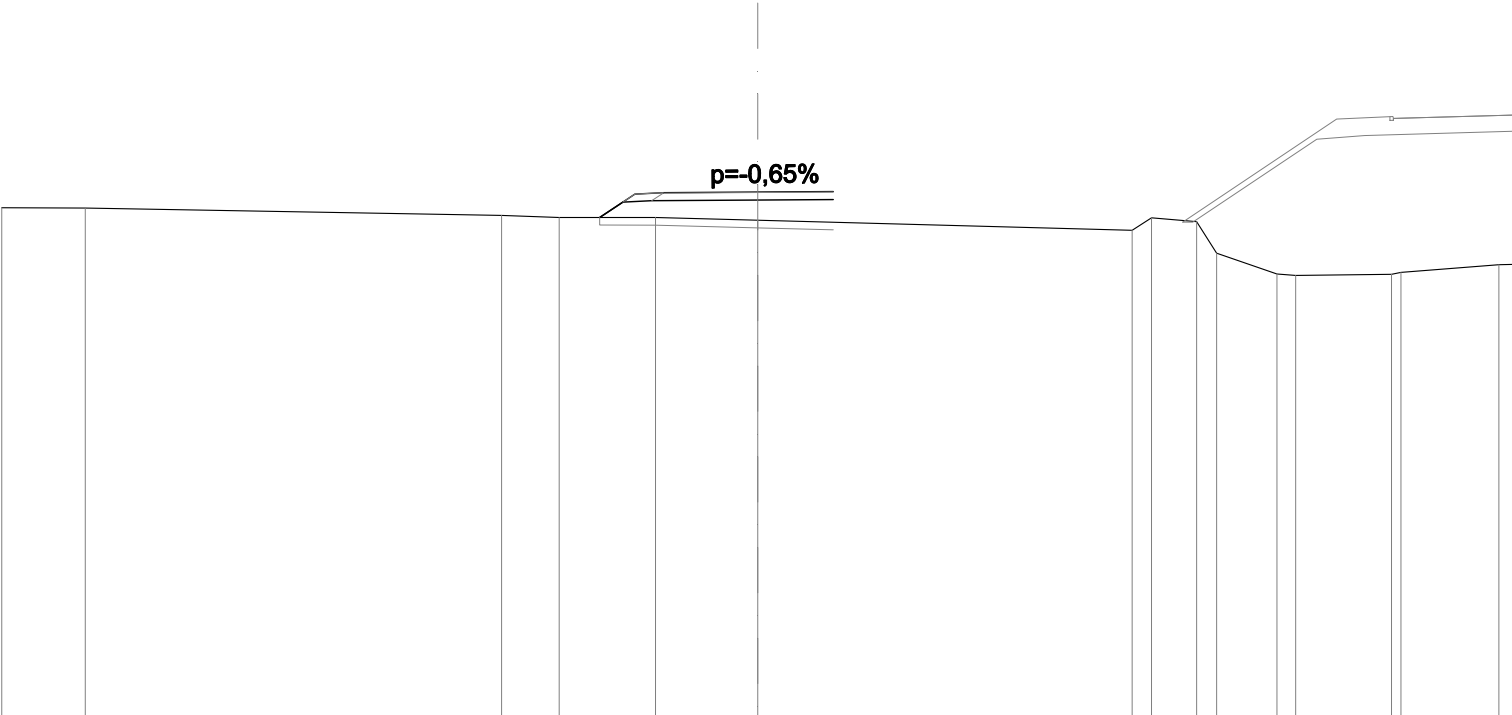

|                               |                                  |        |       |       |       |       |       |       |       |       |       |       |       |       |
|-------------------------------|----------------------------------|--------|-------|-------|-------|-------|-------|-------|-------|-------|-------|-------|-------|-------|
| QUOTE PROGETTO STRATO SUP.    | 63,87<br>63,88<br>63,89<br>63,91 |        |       |       |       |       |       |       |       |       |       |       |       |       |
| QUOTE TERRENO                 | 63,48                            | 63,47  | 63,27 | 63,22 | 63,22 | 63,15 | 62,88 | 63,21 | 63,11 | 62,28 | 61,72 | 61,69 | 61,72 | 61,97 |
| DISTANZE PARZIALI STRATO SUP. |                                  |        |       |       | 0,93  | 0,75  | 2,50  | 2,00  |       |       |       |       |       |       |
| DISTANZE PROGETTO STRATO SUP. |                                  |        |       |       | -4,18 | -3,25 | -2,50 | -0,00 | -2,00 |       |       |       |       |       |
| DISTANZE TERRENO              | -20,00                           | -17,79 | -6,78 | -5,25 | -2,70 | -0,00 |       |       |       | 9,91  | 10,42 | 11,62 | 12,14 | 13,74 |

|                         |          |
|-------------------------|----------|
| SCAVI E BONIFICHE       |          |
| SCOTICO                 | 1,232 m² |
| RILEVATI                |          |
| RIEMPIMENTO ARGINELLO   | 0,151 m² |
| RILEVATO                | 2,918 m² |
| TERRENO VEGETALE        | 1,846 m  |
| SOVRASTRUTTURA STRADALE |          |
| STRATO DI USURA         | 4,500 m  |
| STRATO DI FONDAZIONE    | 0,930 m² |


SEZIONE N. 11  
QT. PROGETTO: 63,620  
DIST.PROG.: 185,643  
DIST.PREC.: 16,027  
DIST.SUCC.: 14,357  
NOME ASSE: IN B5 SV Trebisacce complanare

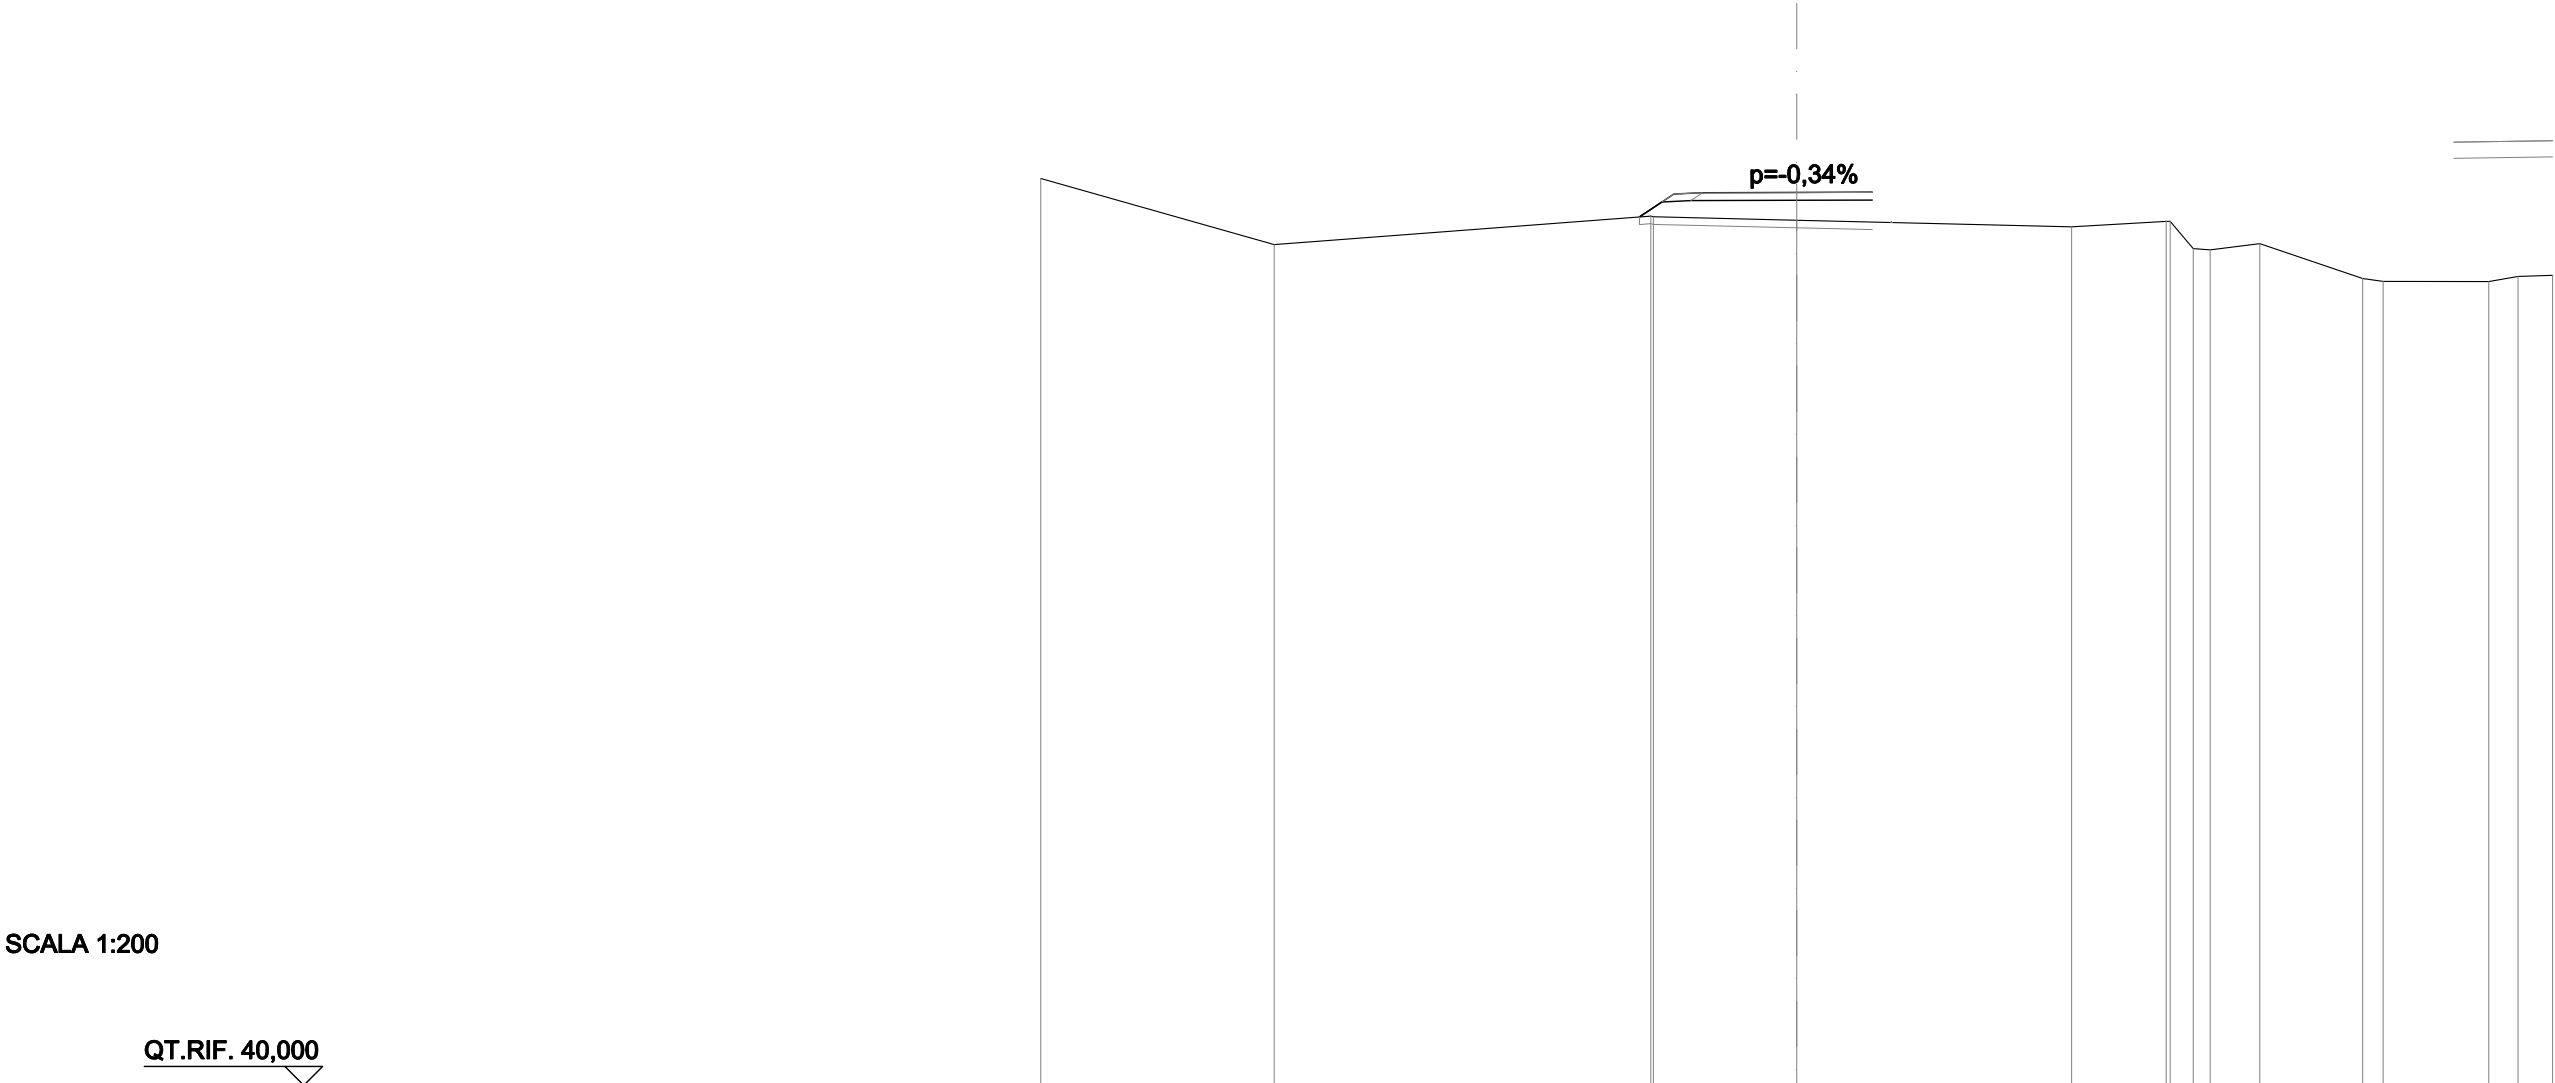

|                               |                                  |        |                         |       |       |                           |        |                  |                            |  |  |  |  |  |
|-------------------------------|----------------------------------|--------|-------------------------|-------|-------|---------------------------|--------|------------------|----------------------------|--|--|--|--|--|
| QUOTE PROGETTO STRATO SUP.    | 63,60<br>63,61<br>63,62<br>63,63 |        |                         |       |       |                           |        |                  |                            |  |  |  |  |  |
| QUOTE TERRENO                 | 63,99                            | 62,24  | 62,99<br>62,97          | 62,88 | 62,71 | 62,85<br>62,13<br>62,10   | 62,26  | 61,34<br>61,27   | 61,26<br>61,40<br>61,42    |  |  |  |  |  |
| DISTANZE PARZIALI STRATO SUP. |                                  |        | 0,91<br>0,75            | 2,50  | 2,00  |                           |        |                  |                            |  |  |  |  |  |
| DISTANZE PROGETTO STRATO SUP. |                                  |        | -4,16<br>-3,25<br>-2,50 | -0,00 | -2,00 |                           |        |                  |                            |  |  |  |  |  |
| DISTANZE TERRENO              | -20,00                           | -13,83 | -3,86<br>-3,79          | -0,00 | -7,27 | -9,78<br>-10,49<br>-10,94 | -12,25 | -14,98<br>-15,52 | -18,31<br>-19,09<br>-20,00 |  |  |  |  |  |

|                         |          |
|-------------------------|----------|
| SCAVI E BONIFICHE       |          |
| SCOTICO                 | 1,518 m² |
| RILEVATI                |          |
| RIEMPIMENTO ARGINELLO   | 0,300 m² |
| RILEVATO                | 3,316 m² |
| TERRENO VEGETALE        | 2,810 m  |
| SOVRASTRUTTURA STRADALE |          |
| STRATO DI USURA         | 5,000 m  |
| STRATO DI FONDAZIONE    | 1,060 m² |

SEZIONE N. 12  
QT. PROGETTO: 62,481  
DIST.PROG.: 200,000  
DIST.PREC.: 14,357  
DIST.SUCC.: 20,000  
NOME ASSE: IN B5 SV Trebisacce complanare

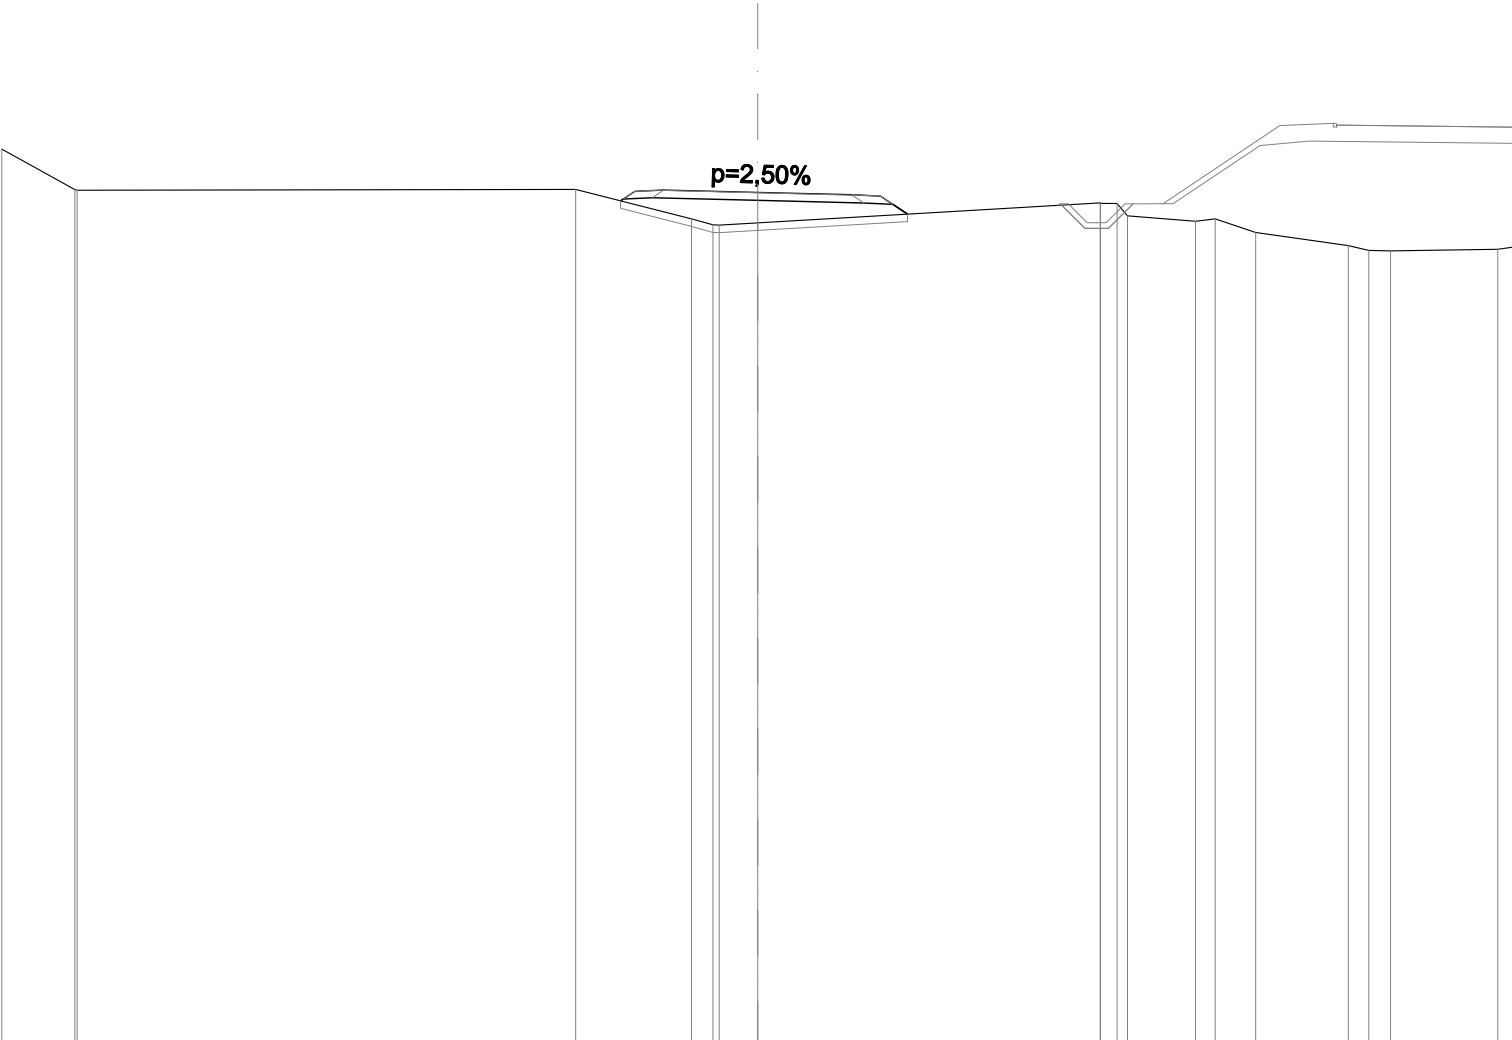


SCALA 1:200

QT.RIF. 40,000

|                               |                            
|-------------------------------|----------------------------|--|--|--|--|--|--|--|--|--|--|--|--|--|----------------|----------------|----------------|-------|--|-------------------------|-----------------|----------------|-------|----------------|----------------|
| QUOTE PROGETTO STRATO SUP.    |                            |  |  |  |  |  |  |  |  |  |  |  |  |  | 62,53<br>62,54 | 62,48          | 62,42<br>62,41 |       |  |                         |                 |                |       |                |                |
| QUOTE TERRENO                 | -63,63<br>62,56<br>62,54   |  |  |  |  |  |  |  |  |  |  |  |  |  | -62,56         | 61,78<br>61,62 | 61,68          |       |  |                         | -62,20<br>61,86 | 61,72<br>61,78 | 61,42 | 61,07<br>60,93 | 60,98<br>61,04 |
| DISTANZE PARZIALI STRATO SUP. |                            |  |  |  |  |  |  |  |  |  |  |  |  |  |                | 0,75           | 2,50           | 2,50  |  | 0,75<br>0,71            |                 |                |       |                |                |
| DISTANZE PROGETTO STRATO SUP. |                            |  |  |  |  |  |  |  |  |  |  |  |  |  | -3,63          | -2,50          |                | -0,00 |  | -2,50<br>-3,25<br>-3,96 |                 |                |       |                |                |
| DISTANZE TERRENO              | -20,00<br>-18,07<br>-18,01 |  |  |  |  |  |  |  |  |  |  |  |  |  | -4,82          | -1,75<br>-1,02 | -0,00          |       |  |                         | -9,07<br>-9,79  | 11,59<br>12,10 | 13,18 | 15,63<br>16,74 | 19,58<br>20,00 |

|                         |          |
|-------------------------|----------|
| SCAVI E BONIFICHE       |          |
| SCOTICO                 | 1,511 m² |
| RILEVATI                |          |
| RIEMPIMENTO ARGINELLO   | 0,300 m² |
| RILEVATO                | 1,254 m² |
| TERRENO VEGETALE        | 2,769 m  |
| SOVRASTRUTTURA STRADALE |          |
| STRATO DI USURA         | 5,000 m  |
| STRATO DI FONDAZIONE    | 1,060 m² |

SEZIONE N. 13  
QT. PROGETTO: 61,939  
DIST.PROG.: 220,000  
DIST.PREC.: 20,000  
DIST.SUCC.: 20,000  
NOME ASSE: IN B5 SV Trebisacce complanare

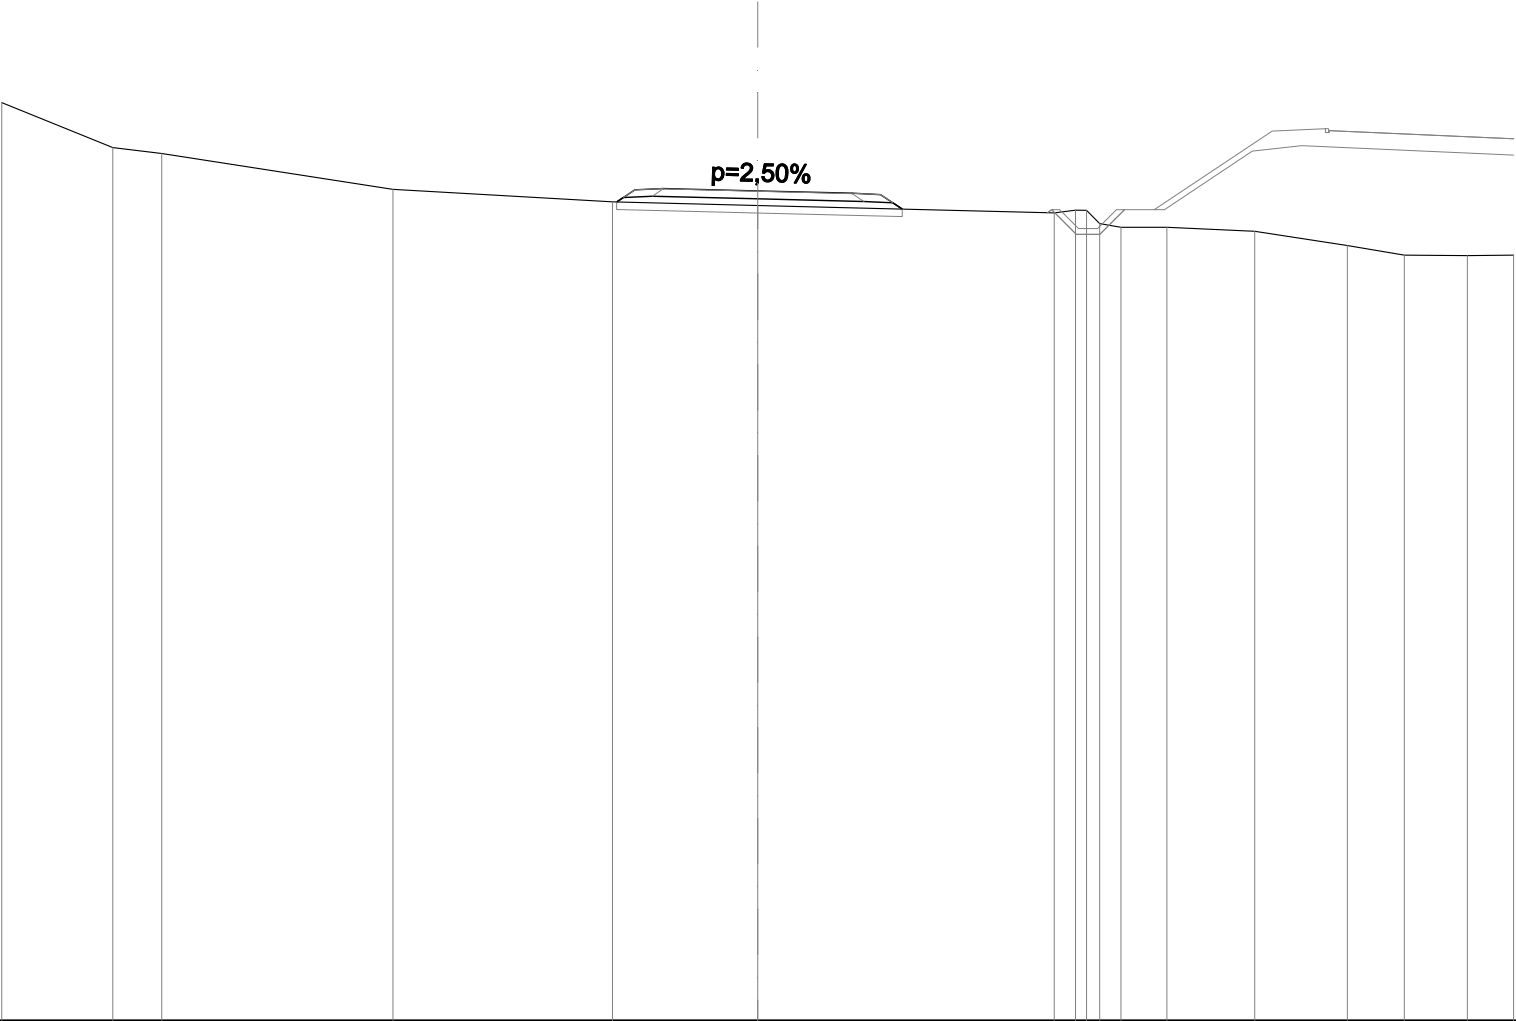


SCALA 1:200

QT.RIF. 40,000

|                               |                                           |        |        |        |                         |        |                                   |        |        |        |        |        |        |                  |
|-------------------------------|-------------------------------------------|--------|--------|--------|-------------------------|--------|-----------------------------------|--------|--------|--------|--------|--------|--------|------------------|
| QUOTE PROGETTO STRATO SUP.    | 61,99<br>62,00<br>61,94<br>61,87<br>61,88 |        |        |        |                         |        |                                   |        |        |        |        |        |        |                  |
| QUOTE TERRENO                 | -64,27                                    | -63,08 | -62,93 | -61,98 | -61,65                  | -61,55 | -61,36                            | -61,42 | -60,98 | -60,98 | -60,87 | -60,50 | -60,24 | -60,23<br>-60,24 |
| DISTANZE PARZIALI STRATO SUP. |                                           |        |        |        | 0,75<br>2,50            | 2,50   | 0,75<br>0,57                      |        |        |        |        |        |        |                  |
| DISTANZE PROGETTO STRATO SUP. |                                           |        |        |        | -3,73<br>-3,25<br>-2,50 | -0,00  | -2,50<br>-3,25<br>-3,82           |        |        |        |        |        |        |                  |
| DISTANZE TERRENO              | -20,00                                    | -17,06 | -15,77 | -9,65  | -3,84                   | -0,00  | -7,85<br>-8,70<br>-9,61<br>-10,83 | -13,15 | -15,60 | -17,11 | -18,78 | -20,00 |        |                  |

|                         |          |
|-------------------------|----------|
| SCAVI E BONIFICHE       |          |
| STERRO                  | 2,225 m² |
| SCOTICO                 | 1,561 m² |
| RILEVATI                |          |
| RIEMPIMENTO ARGINELLO   | 0,300 m² |
| TERRENO VEGETALE        | 2,253 m  |
| SOVRASTRUTTURA STRADALE |          |
| STRATO DI USURA         | 5,000 m  |
| STRATO DI FONDAZIONE    | 1,060 m² |

SEZIONE N. 14  
QT. PROGETTO: 61,928  
DIST.PROG.: 240,000  
DIST.PREC.: 20,000  
DIST.SUCC.: 20,000  
NOME ASSE: IN B5 SV Trebisacce complanare

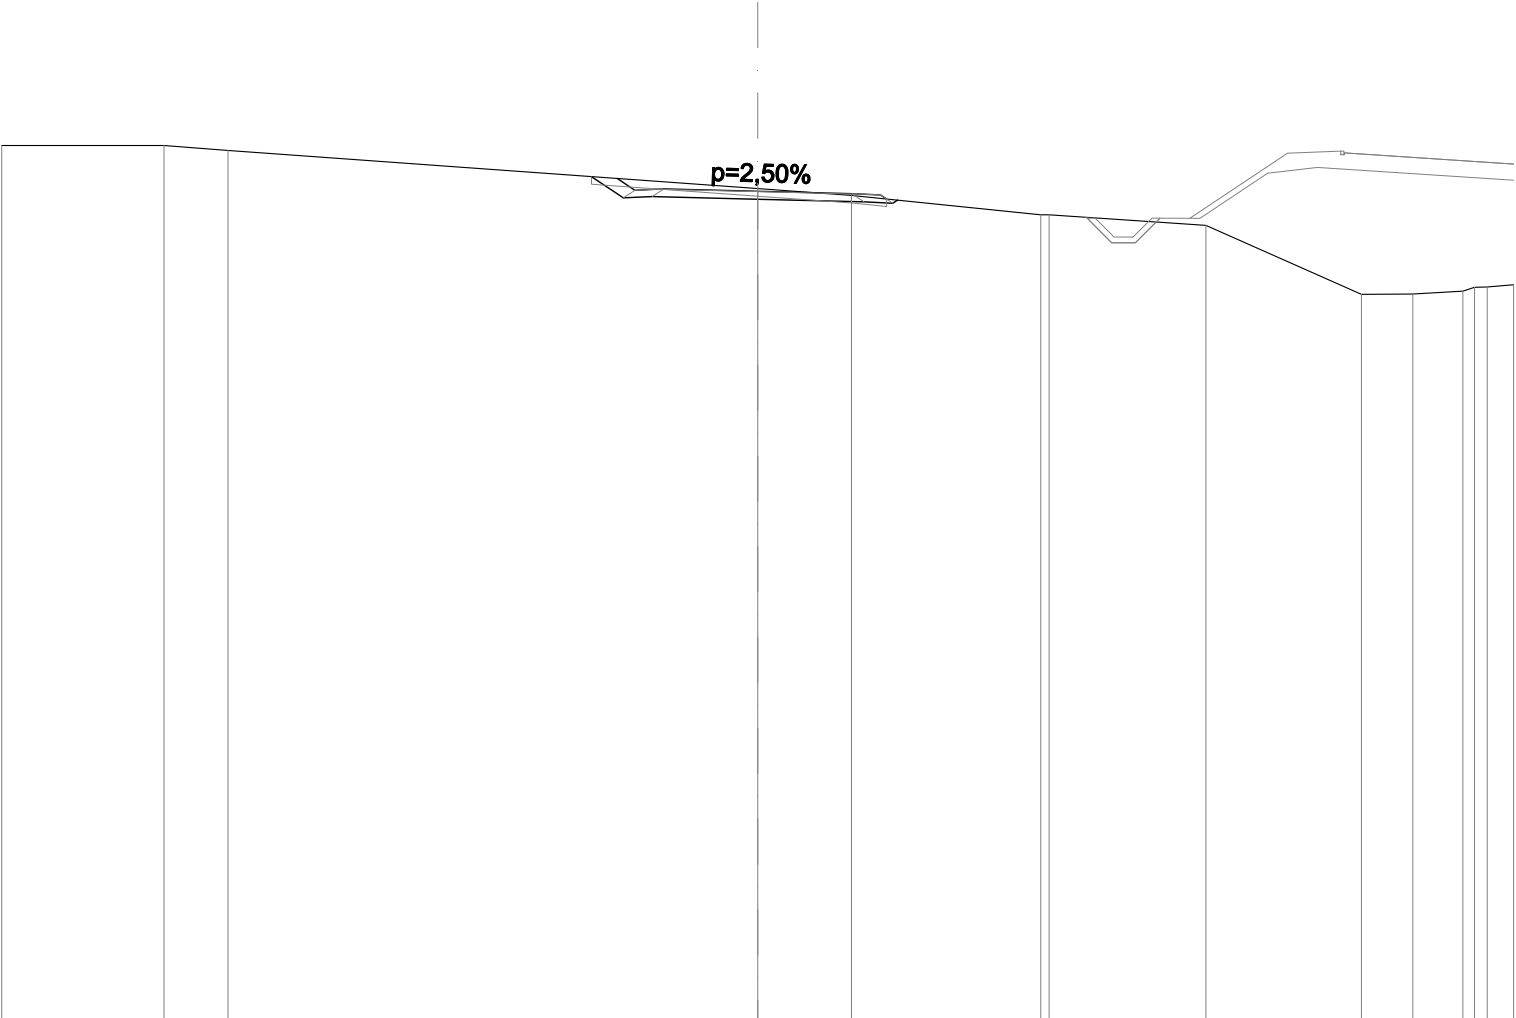


SCALA 1:200

QT.RIF. 40,000

|                               |                                           |        |        |                         |       |                         |                |        |        |                                      |
|-------------------------------|-------------------------------------------|--------|--------|-------------------------|-------|-------------------------|----------------|--------|--------|--------------------------------------|
| QUOTE PROGETTO STRATO SUP.    | 61,98<br>61,99<br>61,93<br>61,86<br>61,87 |        |        |                         |       |                         |                |        |        |                                      |
| QUOTE TERRENO                 | 63,14                                     | 63,14  | 63,01  |                         | 62,00 | 61,82                   | 61,31<br>61,31 | 61,03  | 59,20  | 59,21<br>59,29<br>59,40<br>59,46     |
| DISTANZE PARZIALI STRATO SUP. |                                           |        |        | 0,75                    | 2,50  | 2,50                    | 0,75           |        |        |                                      |
| DISTANZE PROGETTO STRATO SUP. |                                           |        |        | -3,72<br>-3,25<br>-2,50 | 0,00  | -2,50<br>-3,25<br>-3,41 |                |        |        |                                      |
| DISTANZE TERRENO              | -20,00                                    | -15,71 | -14,02 |                         | 0,00  | -2,48                   | -7,49<br>-7,71 | -11,86 | -15,98 | -17,33<br>-18,66<br>-19,30<br>-20,00 |

|                         |          |
|-------------------------|----------|
| SCAVI E BONIFICHE       |          |
| STERRO                  | 0,067 m² |
| SCOTICO                 | 1,588 m² |
| RILEVATI                |          |
| RIEMPIMENTO ARGINELLO   | 0,300 m² |
| RILEVATO                | 2,490 m² |
| TERRENO VEGETALE        | 3,233 m  |
| SOVRASTRUTTURA STRADALE |          |
| STRATO DI USURA         | 5,000 m  |
| STRATO DI FONDAZIONE    | 1,060 m² |

SEZIONE N. 15  
QT. PROGETTO: 60,739  
DIST.PROG.: 260,000  
DIST.PREC.: 20,000  
DIST.SUCC.: 20,000  
NOME ASSE: IN B5 SV Trebisacce complanare

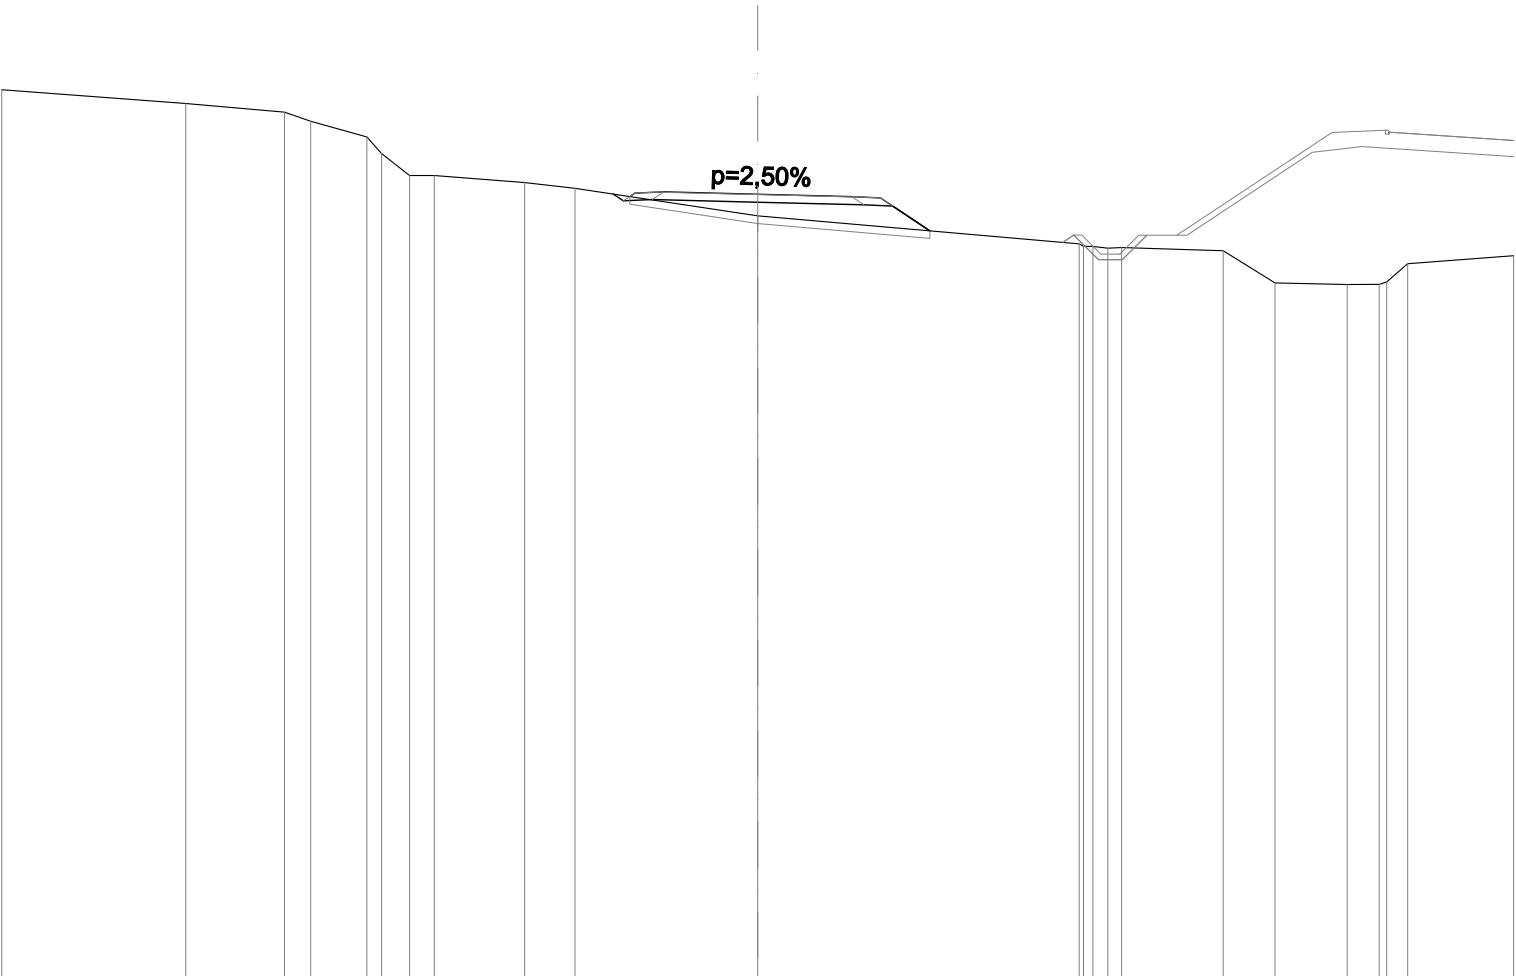


SCALA 1:200

QT.RIF. 40,000

|                               |                                           |        |                  |        |                  |        |        |                |       |                |                            |        |        |                            |        |
|-------------------------------|-------------------------------------------|--------|------------------|--------|------------------|--------|--------|----------------|-------|----------------|----------------------------|--------|--------|----------------------------|--------|
| QUOTE PROGETTO STRATO SUP.    | 60,79<br>60,80<br>60,74<br>60,67<br>60,68 |        |                  |        |                  |        |        |                |       |                |                            |        |        |                            |        |
| QUOTE TERRENO                 | -63,50                                    | -63,14 | -62,91<br>-62,67 | -62,26 | -61,24<br>-61,24 | -61,05 | -60,90 |                | 60,17 |                | -59,43<br>-59,31<br>-59,33 | -59,24 | -58,39 | -58,35<br>-58,36<br>-58,90 | -59,12 |
| DISTANZE PARZIALI STRATO SUP. |                                           |        |                  |        |                  |        |        | 0,75<br>2,50   | 2,50  | 0,75<br>1,31   |                            |        |        |                            |        |
| DISTANZE PROGETTO STRATO SUP. |                                           |        |                  |        |                  |        |        | -3,38<br>-2,50 | -0,00 | -2,50<br>-3,25 | -4,56                      |        |        |                            |        |
| DISTANZE TERRENO              | -20,00                                    | -15,13 | -12,52<br>-11,82 | -10,34 | -9,21<br>-8,56   | -6,17  | -4,83  |                | -0,00 |                | -8,51<br>-9,26<br>-9,63    | -12,32 | -13,69 | -15,60<br>-16,45<br>-17,20 | -20,00 |

|                         |          |
|-------------------------|----------|
| SCAVI E BONIFICHE       |          |
| STERRO                  | 2,743 m² |
| RILEVATI                |          |
| RIEMPIMENTO ARGINELLO   | 0,300 m² |
| TERRENO VEGETALE        | 2,113 m  |
| SOVRASTRUTTURA STRADALE |          |
| STRATO DI USURA         | 5,000 m  |
| STRATO DI FONDAZIONE    | 1,060 m² |

SEZIONE N. 16  
QT. PROGETTO: 59,735  
DIST.PROG.: 280,000  
DIST.PREC.: 20,000  
DIST.SUCC.: 20,000  
NOME ASSE: IN B5 SV Trebisacce complanare

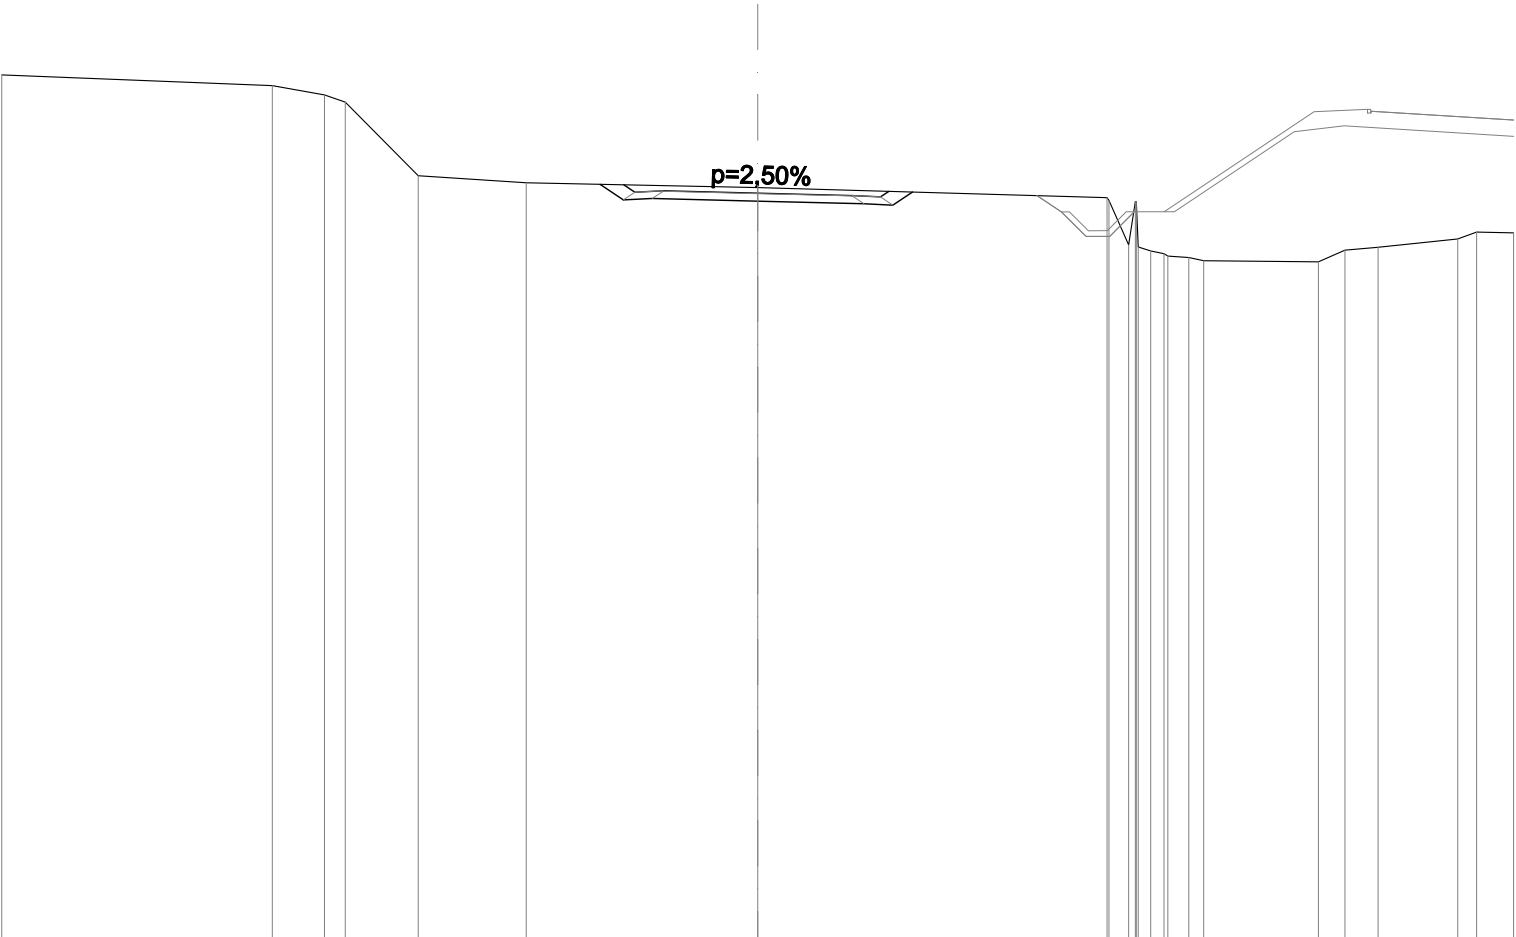


SCALA 1:200

QT.RIF. 40,000

|                               |                                           |        |                  |        |        |                |       |                         |                  |        |                  |        |        |        |                            |
|-------------------------------|-------------------------------------------|--------|------------------|--------|--------|----------------|-------|-------------------------|------------------|--------|------------------|--------|--------|--------|----------------------------|
| QUOTE PROGETTO STRATO SUP.    | 59,79<br>59,80<br>59,73<br>59,66<br>59,67 |        |                  |        |        |                |       |                         |                  |        |                  |        |        |        |                            |
| QUOTE TERRENO                 | -62,87                                    | -62,58 | -62,34<br>-62,14 | -60,20 | -60,01 |                | 59,88 |                         | -59,62<br>-59,52 | -58,13 | -58,04<br>-57,95 | -57,92 | -58,23 | -58,31 | -58,53<br>-58,71<br>-58,69 |
| DISTANZE PARZIALI STRATO SUP. |                                           |        |                  |        |        | 0,75           | 2,50  | 2,50                    | 0,75             |        |                  |        |        |        |                            |
| DISTANZE PROGETTO STRATO SUP. |                                           |        |                  |        |        | -3,54<br>-2,50 | -0,00 | -2,50<br>-3,25<br>-3,47 |                  |        |                  |        |        |        |                            |
| DISTANZE TERRENO              | -20,00                                    | -12,84 | -11,46<br>-10,91 | -8,98  | -6,12  |                | -0,00 |                         | -9,24<br>-9,99   | -10,75 | -11,41<br>-11,80 | -14,84 | -15,54 | -16,41 | -18,52<br>-19,02<br>-20,00 |

|                         |          |
|-------------------------|----------|
| SCAVI E BONIFICHE       |          |
| STERRO                  | 1,163 m² |
| SCOTICO                 | 1,671 m² |
| RILEVATI                |          |
| RIEMPIMENTO ARGINELLO   | 0,300 m² |
| RILEVATO                | 0,464 m² |
| TERRENO VEGETALE        | 2,837 m  |
| SOVRASTRUTTURA STRADALE |          |
| STRATO DI USURA         | 5,000 m  |
| STRATO DI FONDAZIONE    | 1,060 m² |

SEZIONE N. 17  
QT. PROGETTO: 59,214  
DIST.PROG.: 300,000  
DIST.PREC.: 20,000  
DIST.SUCC.: 20,000  
NOME ASSE: IN B5 SV Trebisacce complanare

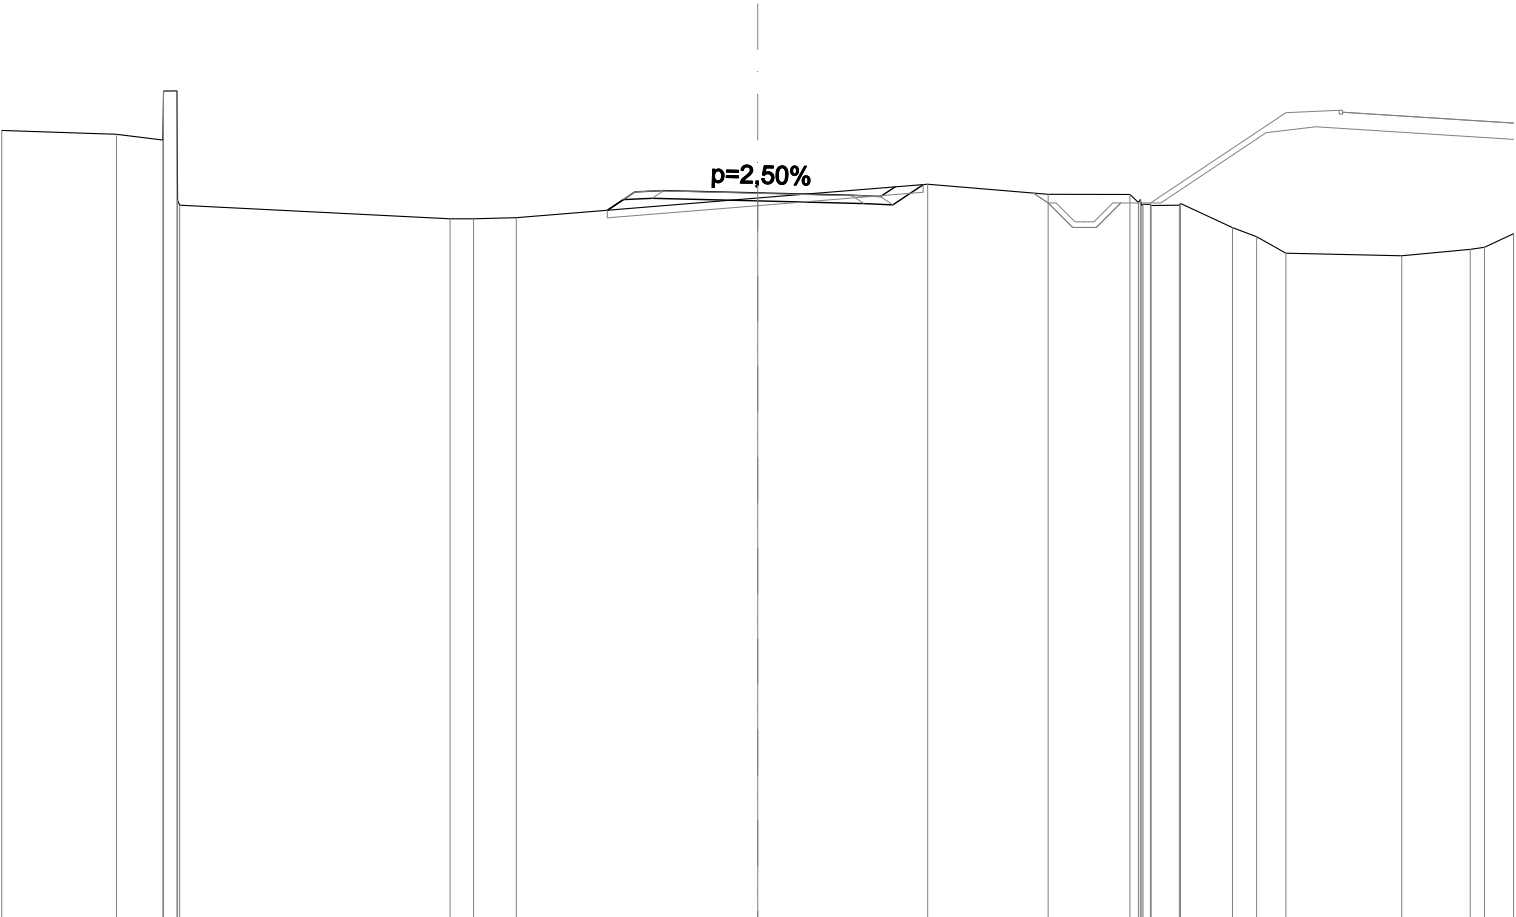

SCALA 1:200

QT.RIF. 40,000

|                               |                                           |        |                  |                  |        |                         |        |                         |                                      |                            |        |        |        |  |  |
|-------------------------------|-------------------------------------------|--------|------------------|------------------|--------|-------------------------|--------|-------------------------|--------------------------------------|----------------------------|--------|--------|--------|--|--|
| QUOTE PROGETTO STRATO SUP.    | 59,27<br>59,28<br>59,21<br>59,14<br>59,15 |        |                  |                  |        |                         |        |                         |                                      |                            |        |        |        |  |  |
| QUOTE TERRENO                 | -60,87                                    | -60,77 | -60,61<br>-58,89 | -58,53<br>-58,53 | -58,56 | -59,08                  | -59,44 | -59,18                  | -59,17<br>-58,88<br>-58,89<br>-58,94 | -58,29<br>-58,06<br>-57,62 | -57,55 | -57,72 | -58,14 |  |  |
| DISTANZE PARZIALI STRATO SUP. |                                           |        |                  |                  |        | 0,73<br>0,75<br>2,50    | 2,50   | 0,75                    |                                      |                            |        |        |        |  |  |
| DISTANZE PROGETTO STRATO SUP. |                                           |        |                  |                  |        | -3,98<br>-3,25<br>-2,50 | -0,00  | -2,50<br>-3,25<br>-3,63 |                                      |                            |        |        |        |  |  |
| DISTANZE TERRENO              | -20,00                                    | -16,96 | -15,74<br>-15,29 | -8,14<br>-7,52   | -6,39  | -0,00                   | -4,50  | -7,69                   | -9,85<br>-10,41<br>11,16<br>11,19    | -12,56<br>-13,20<br>-13,98 | -17,04 | -18,85 | -20,00 |  |  |

|                         |          |
|-------------------------|----------|
| SCAVI E BONIFICHE       |          |
| STERRO                  | 0,171 m² |
| SCOTICO                 | 1,381 m² |
| RILEVATI                |          |
| RIEMPIMENTO ARGINELLO   | 0,300 m² |
| RILEVATO                | 0,001 m² |
| TERRENO VEGETALE        | 1,989 m  |
| SOVRASTRUTTURA STRADALE |          |
| STRATO DI USURA         | 5,000 m  |
| STRATO DI FONDAZIONE    | 1,060 m² |

SEZIONE N. 18  
QT. PROGETTO: 58,699  
DIST.PROG.: 320,000  
DIST.PREC.: 20,000  
DIST.SUCC.: 20,000  
NOME ASSE: IN B5 SV Trebisacce complanare


SCALA 1:200

QT.RIF. 40,000

|                               |                
|-------------------------------|----------------|--|--------|--|--------|--|--------|--|-------|--|-------|--|---------------|--|--------|--|------------------|--|--------|--|------------------|--|------------------|--|--------|--|--------|--|
| QUOTE PROGETTO STRATO SUP.    | 58,75<br>58,76 |  |        |  |        |  |        |  |       |  |       |  |               |  | 58,70  |  | 58,63<br>58,64   |  |        |  |                  |  |                  |  |        |  |        |  |
| QUOTE TERRENO                 | -58,82         |  | -58,75 |  | -58,75 |  | -58,67 |  |       |  | 58,50 |  | -58,46        |  | -58,83 |  | -58,91<br>-58,07 |  | -58,00 |  | -58,08<br>-57,85 |  | -57,51<br>-57,45 |  | -57,31 |  | -57,31 |  |
| DISTANZE PARZIALI STRATO SUP. |                |  |        |  | 0,75   |  | 2,50   |  | 2,50  |  | 0,75  |  |               |  |        |  |                  |  |        |  |                  |  |                  |  |        |  |        |  |
| DISTANZE PROGETTO STRATO SUP. |                |  |        |  | -3,48  |  | -2,50  |  | -0,00 |  | -2,50 |  | -3,25<br>3,42 |  |        |  |                  |  |        |  |                  |  |                  |  |        |  |        |  |
| DISTANZE TERRENO              | -20,00         |  | -14,90 |  | -13,58 |  | -8,44  |  |       |  | -0,00 |  | -3,14         |  | -6,80  |  | -10,06<br>-10,76 |  | -11,76 |  | -12,59<br>-13,18 |  | -14,30<br>-15,41 |  | -17,28 |  | -20,00 |  |

|                         |          |
|-------------------------|----------|
| SCAVI E BONIFICHE       |          |
| SCOTICO                 | 1,474 m² |
| RILEVATI                |          |
| RIEMPIMENTO ARGINELLO   | 0,300 m² |
| RILEVATO                | 0,772 m² |
| TERRENO VEGETALE        | 2,545 m  |
| SOVRASTRUTTURA STRADALE |          |
| STRATO DI USURA         | 5,000 m  |
| STRATO DI FONDAZIONE    | 1,060 m² |

SEZIONE N. 19  
QT. PROGETTO: 57,850  
DIST.PROG.: 340,000  
DIST.PREC.: 20,000  
DIST.SUCC.: 20,000  
NOME ASSE: IN B5 SV Trebisacce complanare

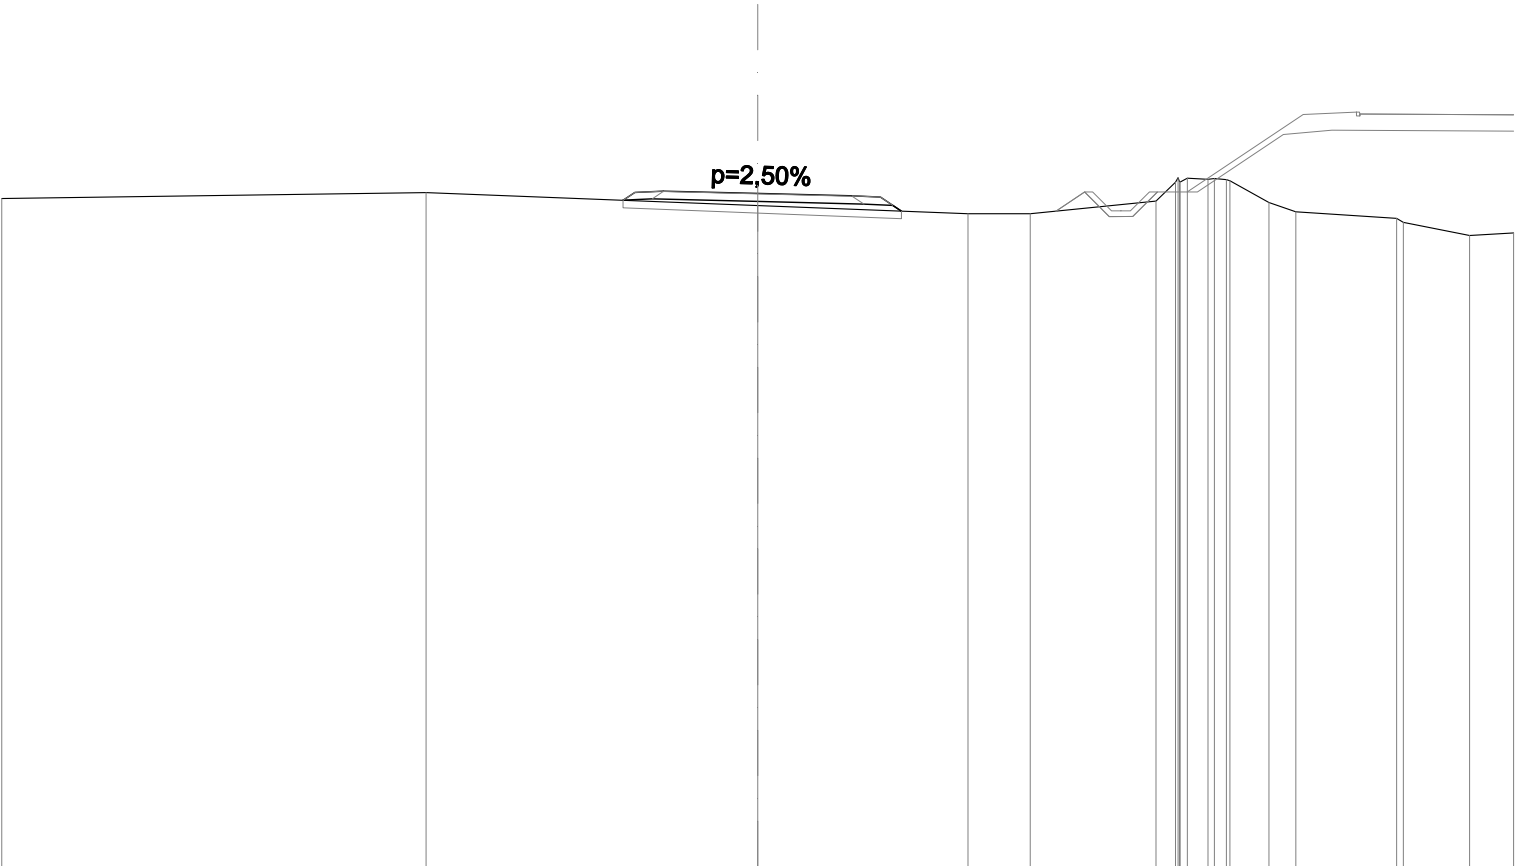


SCALA 1:200

QT.RIF. 40,000

| |
|---|
| QUOTE PROGETTO STRATO SUP.    |        |  |  |  |  |  |  |  |  |  |  |  |  |  | 57,90<br>57,91 | 57,85 | 57,79<br>57,78 | |
| QUOTE TERRENO                 | -57,72 |  |  |  |  |  |  |  |  |  |  |  |  |  | -57,87         |       |                |  |  |  |  |  |  |  |  |  |  |  | -57,53 |  |  |  |  |  |  |  |  |  |  |  |  |  | -57,31 |  |  |  |  |  |  |  |  |  |  |  |  |  | -57,31 |  |  |  |  |  |  |  |  |  |  |  |  |  | -57,65<br>-58,27 |  |  |  |  |  |  |  |  |  |  |  |  |  | -58,23<br>-58,18 |  |  |  |  |  |  |  |  |  |  |  |  |  | -57,61<br>-57,36 |  |  |  |  |  |  |  |  |  |  |  |  |  | -57,19<br>57,09 |  |  |  |  |  |  |  |  |  |  |  |  |  | -56,74 |  |  |  |  |  |  |  |  |  |  |  |  |  | -56,80 | |
| DISTANZE PARZIALI STRATO SUP. |        |  0,75   |  |  |  |  |  |  |  |  |  |  |  |  |  | 2,50   |  |  |  |  |  |  |  |  |  |  |  |  |  | 2,50   |  |  |  |  |  |  |  |  |  |  |  |  |  | 0,75             | |

|                         |          |
|-------------------------|----------|
| SCAVI E BONIFICHE       |          |
| STERRO                  | 0,095 m² |
| SCOTICO                 | 1,428 m² |
| RILEVATI                |          |
| RIEMPIMENTO ARGINELLO   | 0,300 m² |
| RILEVATO                | 0,339 m² |
| TERRENO VEGETALE        | 2,273 m  |
| SOVRASTRUTTURA STRADALE |          |
| STRATO DI USURA         | 5,000 m  |
| STRATO DI FONDAZIONE    | 1,060 m² |

SEZIONE N. 20  
QT. PROGETTO: 57,430  
DIST.PROG.: 360,000  
DIST.PREC.: 20,000  
DIST.SUCC.: 20,000  
NOME ASSE: IN B5 SV Trebisacce complanare

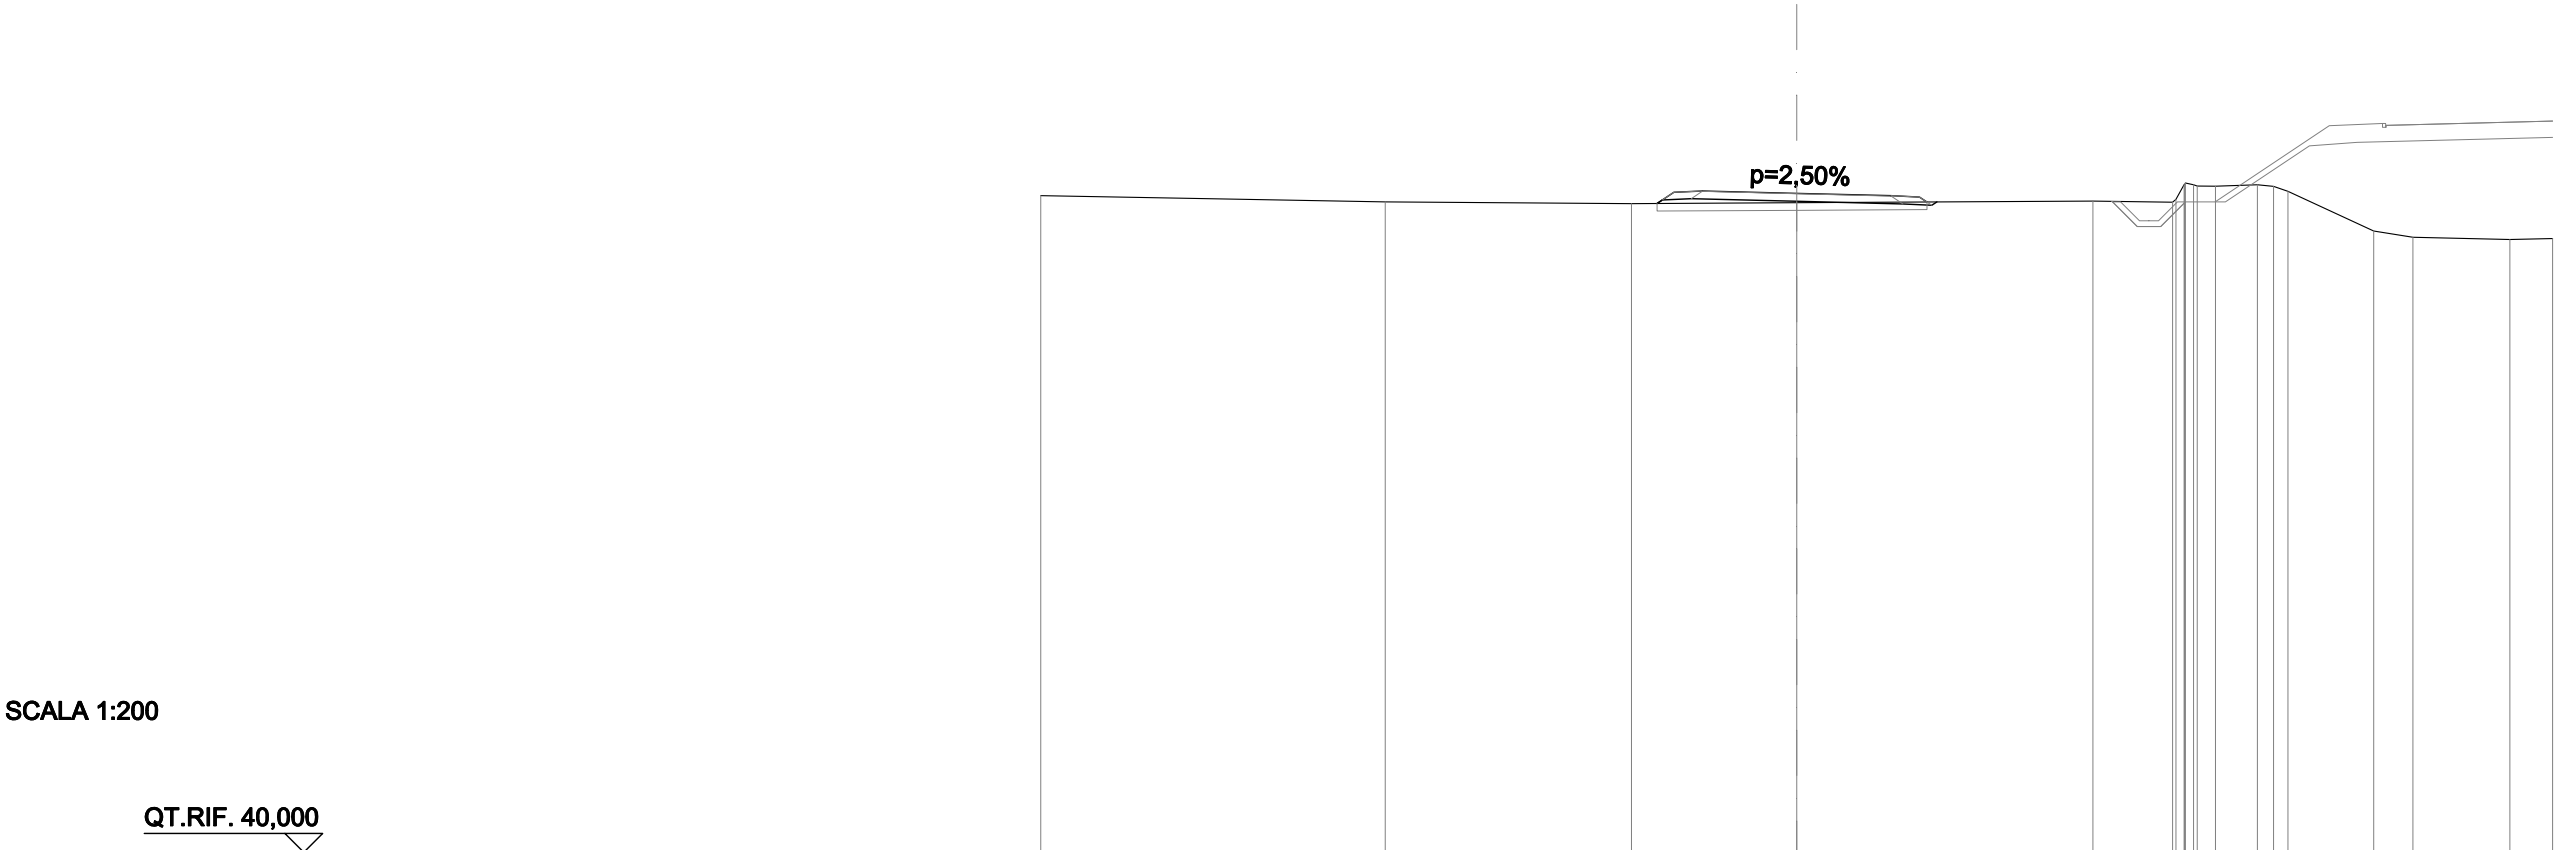

SCALA 1:200

QT.RIF. 40,000


|                               |                                           |        |                         |        |                         |                           |                  |                  |                  |        |        |        |        |        |
|-------------------------------|-------------------------------------------|--------|-------------------------|--------|-------------------------|---------------------------|------------------|------------------|------------------|--------|--------|--------|--------|--------|
| QUOTE PROGETTO STRATO SUP.    | 57,48<br>57,49<br>57,43<br>57,37<br>57,36 |        |                         |        |                         |                           |                  |                  |                  |        |        |        |        |        |
| QUOTE TERRENO                 | -57,37                                    | -57,20 | -57,16                  | -57,18 | -57,23                  | -57,20                    | -57,62           | -57,62           | -57,66           | -57,48 | -56,43 | -56,27 | -56,21 | -56,23 |
| DISTANZE PARZIALI STRATO SUP. |                                           |        | 0,75                    | 2,50   | 2,50                    | 0,75                      |                  |                  |                  |        |        |        |        |        |
| DISTANZE PROGETTO STRATO SUP. |                                           |        | -3,69<br>-3,25<br>-2,50 | -0,00  | -2,50<br>-3,25<br>-3,45 |                           |                  |                  |                  |        |        |        |        |        |
| DISTANZE TERRENO              | -20,00                                    | -10,89 | -4,37                   | -0,00  | -7,84                   | -9,95<br>-10,60<br>-11,08 | -12,19<br>-13,00 | -15,27<br>-16,30 | -18,87<br>-20,00 |        |        |        |        |        |

|                         |          |
|-------------------------|----------|
| SCAVI E BONIFICHE       |          |
| SCOTICO                 | 1,549 m² |
| RILEVATI                |          |
| RIEMPIMENTO ARGINELLO   | 0,300 m² |
| RILEVATO                | 1,780 m² |
| TERRENO VEGETALE        | 2,997 m  |
| SOVRASTRUTTURA STRADALE |          |
| STRATO DI USURA         | 5,000 m  |
| STRATO DI FONDAZIONE    | 1,060 m² |

SEZIONE N. 21  
QT. PROGETTO: 57,258  
DIST.PROG.: 380,000  
DIST.PREC.: 20,000  
DIST.SUCC.: 20,000  
NOME ASSE: IN B5 SV Trebisacce complanare

SCALA 1:200

QT.RIF. 40,000

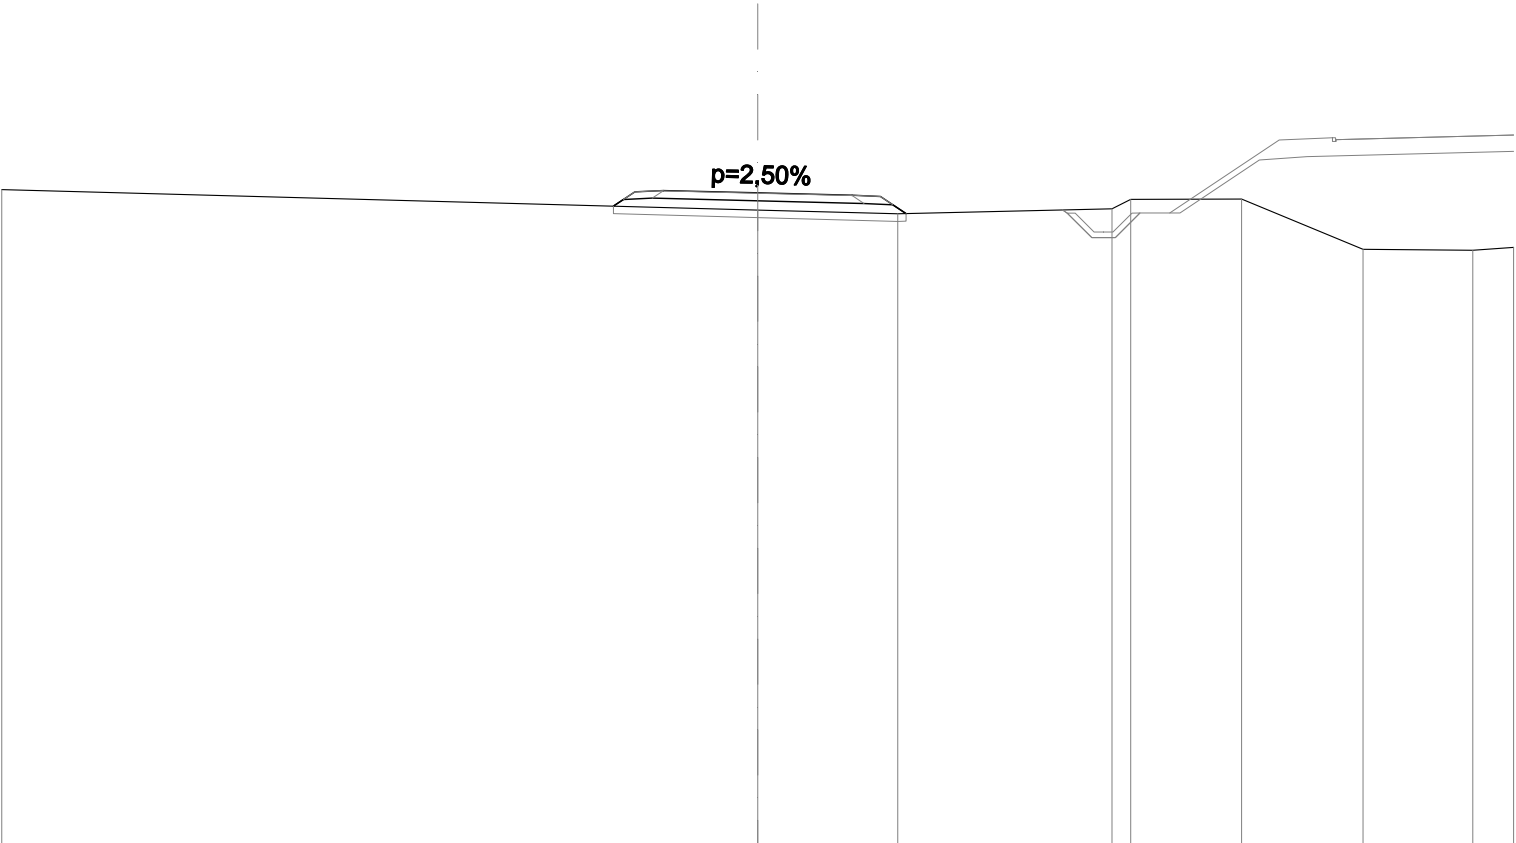


|                               |                      |  |  |  |       |  |                      |  |              |  |                |  |       |  |                |  |                |  |
|-------------------------------|----------------------|--|--|--|-------|--|----------------------|--|--------------|--|----------------|--|-------|--|----------------|--|----------------|--|
| QUOTE PROGETTO STRATO SUP.    | 57,31<br>57,32       |  |  |  |       |  |                      |  |              |  |                |  | 57,26 |  | 57,19<br>57,20 |  |                |  |
| QUOTE TERRENO                 | 57,34                |  |  |  | 56,80 |  |                      |  | 56,70        |  | 56,84<br>57,08 |  | 57,09 |  | 55,77          |  | 55,74<br>55,82 |  |
| DISTANZE PARZIALI STRATO SUP. | 0,57<br>0,75         |  |  |  | 2,50  |  | 2,50                 |  | 0,75<br>0,68 |  |                |  |       |  |                |  |                |  |
| DISTANZE PROGETTO STRATO SUP. | 3,82<br>3,25<br>2,50 |  |  |  | 0,00  |  | 2,50<br>3,25<br>3,93 |  |              |  |                |  |       |  |                |  |                |  |
| DISTANZE TERRENO              | 20,00                |  |  |  | 0,00  |  |                      |  | 3,70         |  | 9,37<br>9,87   |  | 12,80 |  | 16,02          |  | 18,92<br>20,00 |  |

|                         |          |
|-------------------------|----------|
| SCAVI E BONIFICHE       |          |
| SCOTICO                 | 1,745 m² |
| RILEVATI                |          |
| RIEMPIMENTO ARGINELLO   | 0,300 m² |
| RILEVATO                | 4,643 m² |
| TERRENO VEGETALE        | 4,175 m  |
| SOVRASTRUTTURA STRADALE |          |
| STRATO DI USURA         | 5,000 m  |
| STRATO DI FONDAZIONE    | 1,060 m² |

SEZIONE N. 22  
QT. PROGETTO: 57,085  
DIST.PROG.: 400,000  
DIST.PREC.: 20,000  
DIST.SUCC.: 20,000  
NOME ASSE: IN B5 SV Trebisacce complanare

SCALA 1:200

QT.RIF. 40,000

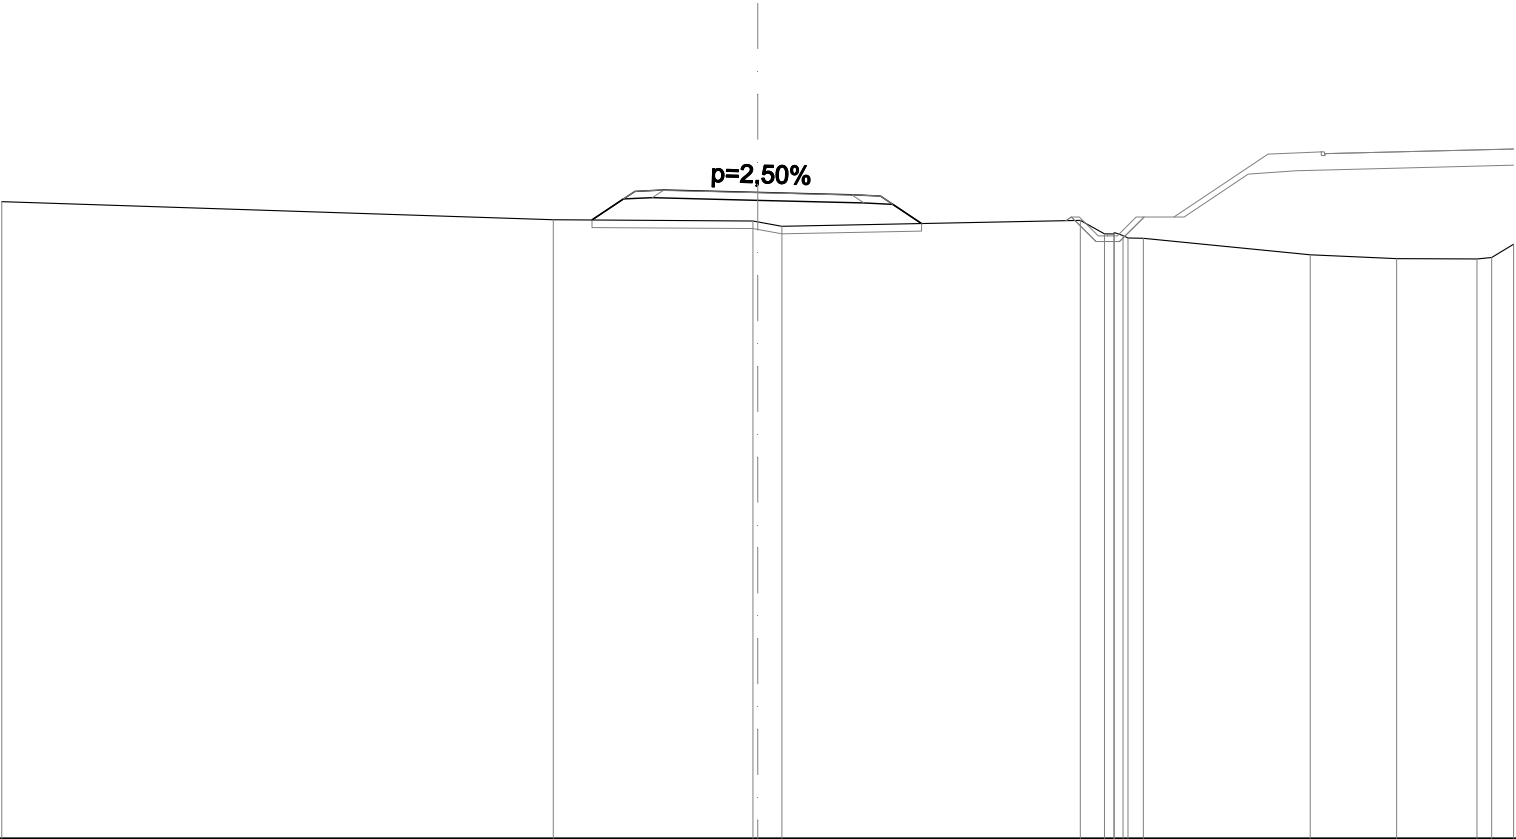


| |
|---|
| QUOTE PROGETTO STRATO SUP.    | 57,14<br>57,15 |  |  |  |  |  |  |  |  |  |  |  | 57,09                   |  |  |  |  |  |  |  |  |  |  |  | 57,01<br>57,02 | |
| QUOTE TERRENO                 | 56,84          |  |  |  |  |  |  |  |  |  |  |  | 56,36                   |  |  |  |  |  |  |  |  |  |  |  | 56,33<br>56,19 |  |  |  |  |  |  |  |  |  |  |  | 56,34<br>55,99<br>55,88<br>55,87  |  |  |  |  |  |  |  |  |  |  |  | 55,44        |  |  |  |  |  |  |  |  |  |  |  | 55,33  |  |  |  |  |  |  |  |  |  |  |  | 55,33<br>55,71   |  |  |  |  |  |  |  |  |  |  |  |
| DISTANZE PARZIALI STRATO SUP. |                |  |  |  |  |  |  |  |  |  |  |  | 1,14<br>0,75            |  |  |  |  |  |  |  |  |  |  |  | 2,50           |  |  |  |  |  |  |  |  |  |  |  | 2,50                              |  |  |  |  |  |  |  |  |  |  |  | 0,75<br>1,09 |  |  
| DISTANZE PROGETTO STRATO SUP. |                |  |  |  |  |  |  |  |  |  |  |  | -4,39<br>-3,25<br>-2,50 |  |  |  |  |  |  |  |  |  |  |  | 0,00           |  |  |  |  |  |  |  |  |  |  |  | -2,50<br>-3,25<br>-4,34           | |
| DISTANZE TERRENO              | -20,00         |  |  |  |  |  |  |  |  |  |  |  | -5,41                   |  |  |  |  |  |  |  |  |  |  |  | -0,12<br>-0,64 |  |  |  |  |  |  |  |  |  |  |  | -8,54<br>-9,18<br>-9,80<br>-10,20 |  |  |  |  |  |  |  |  |  |  |  | -14,62       |  |  |  |  |  |  |  |  |  |  |  | -16,91 |  |  |  |  |  |  |  |  |  |  |  | -19,03<br>-20,00 |  |  |  |  |  |  |  |  |  |  |  |

|                         |          |
|-------------------------|----------|
| SCAVI E BONIFICHE       |          |
| SCOTICO                 | 1,483 m² |
| RILEVATI                |          |
| RIEMPIMENTO ARGINELLO   | 0,300 m² |
| RILEVATO                | 0,914 m² |
| TERRENO VEGETALE        | 2,602 m  |
| SOVRASTRUTTURA STRADALE |          |
| STRATO DI USURA         | 5,000 m  |
| STRATO DI FONDAZIONE    | 1,060 m² |

SEZIONE N. 23  
QT. PROGETTO: 56,913  
DIST.PROG.: 420,000  
DIST.PREC.: 20,000  
DIST.SUCC.: 20,000  
NOME ASSE: IN B5 SV Trebisacce complanare

SCALA 1:200

QT.RIF. 40,000

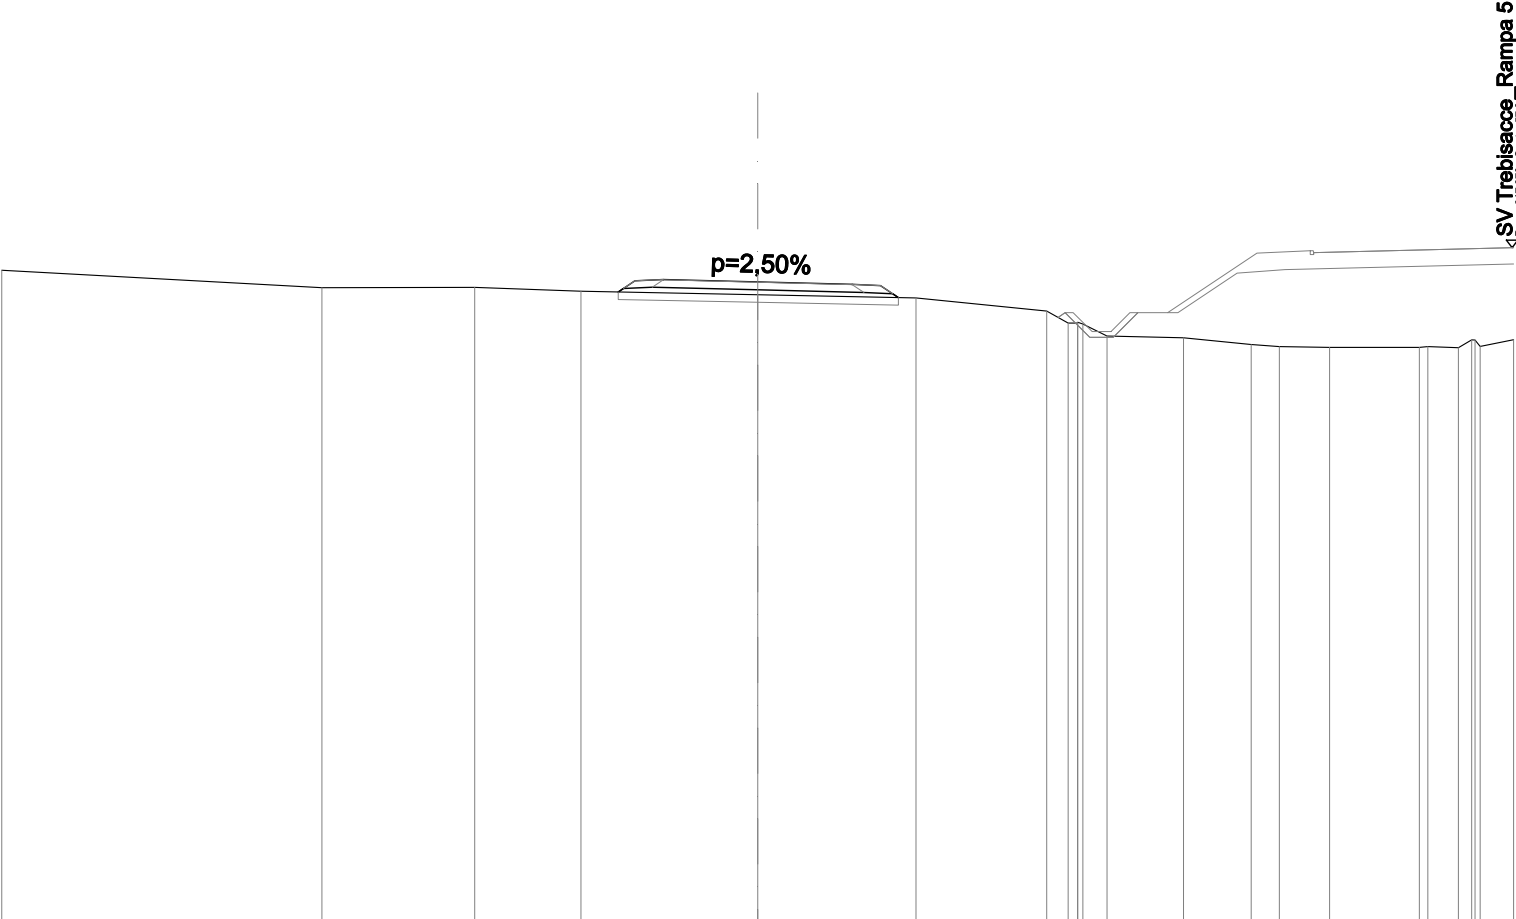

|                               |                                           
|-------------------------------|-------------------------------------------|--------|--------|-------------------------|------|--------|------|-------------------------|--|-------------------------|--------|--------|------------------|--------|--------|--------------------------------------|--------|--------|--------|--------|
| QUOTE PROGETTO STRATO SUP.    | 56,97<br>56,98<br>56,91<br>56,84<br>56,85 |        |        |                         |      |        |      |                         |  |                         |        |        |                  |        |        |                                      |        |        |        |        |
| QUOTE TERRENO                 | -57,22                                    | -56,76 | -56,77 | -56,67                  |      | -56,57 |      | -56,49                  |  | -56,14                  | -55,82 | -55,48 | -55,43           | -55,26 | -55,20 | -55,18                               | -55,18 | -55,17 | -55,20 | -55,38 |
| DISTANZE PARZIALI STRATO SUP. |                                           |        |        |                         | 0,75 | 2,50   | 2,50 | 0,75                    |  |                         |        |        |                  |        |        |                                      |        |        |        |        |
| DISTANZE PROGETTO STRATO SUP. |                                           |        |        | -3,69<br>-3,25<br>-2,50 |      | -0,00  |      | -2,50<br>-3,25<br>-3,73 |  |                         |        |        |                  |        |        |                                      |        |        |        |        |
| DISTANZE TERRENO              | -20,00                                    | -11,53 | -7,49  | -4,67                   |      | -0,00  |      | -4,19                   |  | -7,65<br>-8,47<br>-9,25 |        | -11,27 | -13,06<br>-13,80 | -15,13 |        | -17,51<br>-18,54<br>-19,12<br>-20,00 |        |        |        |        |

|                         |          |
|-------------------------|----------|
| SCAVI E BONIFICHE       |          |
| STERRO                  | 0,013 m² |
| SCOTICO                 | 1,525 m² |
| RILEVATI                |          |
| RIEMPIMENTO ARGINELLO   | 0,300 m² |
| RILEVATO                | 0,929 m² |
| TERRENO VEGETALE        | 2,853 m  |
| SOVRASTRUTTURA STRADALE |          |
| STRATO DI USURA         | 5,000 m  |
| STRATO DI FONDAZIONE    | 1,060 m² |

SEZIONE N. 24  
QT. PROGETTO: 56,746  
DIST.PROG.: 440,000  
DIST.PREC.: 20,000  
DIST.SUCC.: 20,000  
NOME ASSE: IN B5 SV Trebisacce complanare

SCALA 1:200

QT.RIF. 40,000

|                               |                               |        |            |                      |            |        |        |        |        |        |        |  |  |
|-------------------------------|-------------------------------|--------|------------|----------------------|------------|--------|--------|--------|--------|--------|--------|--|--|
| QUOTE PROGETTO STRATO SUP.    | 56,80<br>56,8156,7556,6756,68 |        |            |                      |            |        |        |        |        |        |        |  |  |
| QUOTE TERRENO                 | -57,73                        | -57,18 | -56,56     | -56,5156,47          | -55,74     | -55,36 | -55,33 | -55,11 | -55,07 | -55,08 | -55,05 |  |  |
| DISTANZE PARZIALI STRATO SUP. |                               |        | 0,752,50   | 2,500,750,89         |            |        |        |        |        |        |        |  |  |
| DISTANZE PROGETTO STRATO SUP. |                               |        | -3,48-2,50 | -0,00-2,50-3,25-4,14 |            |        |        |        |        |        |        |  |  |
| DISTANZE TERRENO              | -20,00                        | -9,73  | -2,78      | -0,320,00            | -7,29-8,30 | -10,01 | -11,69 | -15,24 | -17,72 | -20,00 |        |  |  |

SV Trebisacce Rampa 5  
Prog.: 637,086 - Quota: 57,685


p=2,50%

|                         |          |
|-------------------------|----------|
| SCAVI E BONIFICHE       |          |
| STERRO                  | 0,706 m² |
| SCOTICO                 | 1,333 m² |
| RILEVATI                |          |
| RIEMPIMENTO ARGINELLO   | 0,300 m² |
| RILEVATO                | 0,166 m² |
| TERRENO VEGETALE        | 2,275 m  |
| SOVRASTRUTTURA STRADALE |          |
| STRATO DI USURA         | 5,000 m  |
| STRATO DI FONDAZIONE    | 1,060 m² |

SEZIONE N. 25  
QT. PROGETTO: 56,877  
DIST.PROG.: 460,000  
DIST.PREC.: 20,000  
DIST.SUCC.: 6,101  
NOME ASSE: IN B5 SV Trebisacce complanare

SCALA 1:200

QT.RIF. 40,000

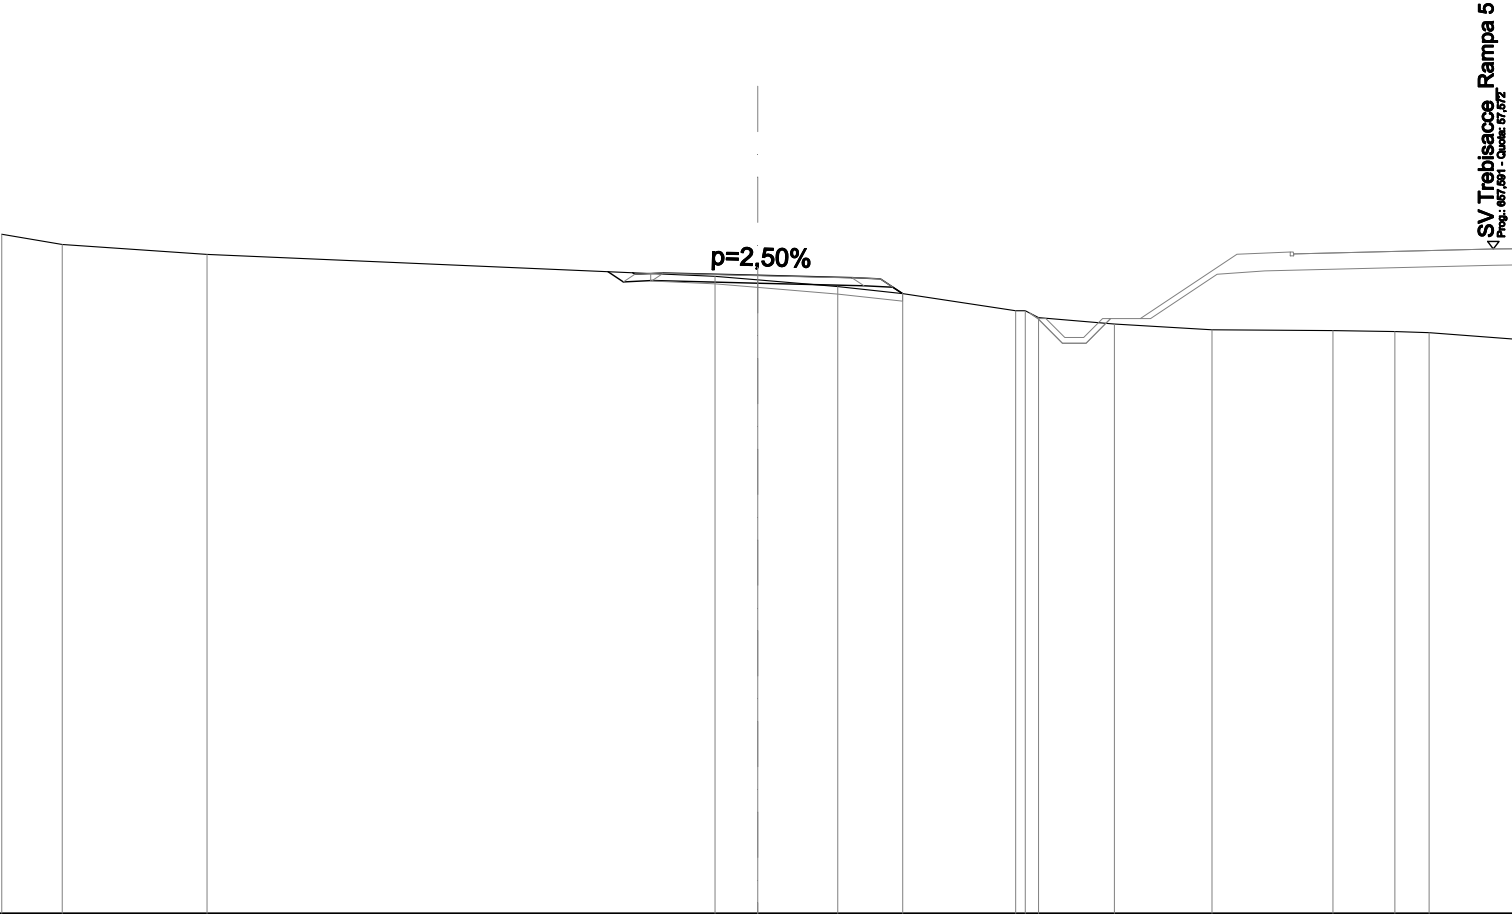

|                               |                                                                                            |  |  |  |  |  |  |  |  |  |  |  |  |  |  |  |
|-------------------------------|--------------------------------------------------------------------------------------------|--|--|--|--|--|--|--|--|--|--|--|--|--|--|--|
| QUOTE PROGETTO STRATO SUP.    | 56,93<br>56,9456,8856,80<br>56,81                                                          |  |  |  |  |  |  |  |  |  |  |  |  |  |  |  |
| QUOTE TERRENO                 | -57,96-57,69-57,43-56,85-56,76-56,58-56,39-55,94-55,76-55,59-55,43-55,41-55,39-55,36-55,19 |  |  |  |  |  |  |  |  |  |  |  |  |  |  |  |
| DISTANZE PARZIALI STRATO SUP. | 0,752,502,500,750,58                                                                       |  |  |  |  |  |  |  |  |  |  |  |  |  |  |  |
| DISTANZE PROGETTO STRATO SUP. | -3,31-2,50-0,00-2,50-3,25-3,83                                                             |  |  |  |  |  |  |  |  |  |  |  |  |  |  |  |
| DISTANZE TERRENO              | -20,00-18,40-14,57-1,13-0,00-2,12-3,84-6,83-7,43-9,44-12,02-15,22-16,86-17,77-20,00        |  |  |  |  |  |  |  |  |  |  |  |  |  |  |  |

|                         |          |
|-------------------------|----------|
| SCAVI E BONIFICHE       |          |
| STERRO                  | 0,309 m² |
| SCOTICO                 | 1,410 m² |
| RILEVATI                |          |
| RIEMPIMENTO ARGINELLO   | 0,300 m² |
| RILEVATO                | 0,047 m² |
| TERRENO VEGETALE        | 2,165 m  |
| SOVRASTRUTTURA STRADALE |          |
| STRATO DI USURA         | 5,000 m  |
| STRATO DI FONDAZIONE    | 1,060 m² |

SEZIONE N. 26  
QT. PROGETTO: 56,929  
DIST.PROG.: 466,101  
DIST.PREC.: 6,101  
NOME ASSE: IN B5 SV Trebisacce complanare

SCALA 1:200

QT.RIF. 40,000

|                               |                                                                        |        |  |  |  |  |  |  |  |  |  |  |  |  |  |  |
|-------------------------------|------------------------------------------------------------------------|--------|--|--|--|--|--|--|--|--|--|--|--|--|--|--|
| QUOTE PROGETTO STRATO SUP.    | <div>56,98<br/>56,99</div> <div>56,93</div> <div>56,86<br/>56,87</div> |        |  |  |  |  |  |  |  |  |  |  |  |  |  |  |
| QUOTE TERRENO                 | -58,07                                                                 | -57,40 |  |  |  |  |  |  |  |  |  |  |  |  |  |  |
| DISTANZE PARZIALI STRATO SUP. |                                                                        |        |  |  |  |  |  |  |  |  |  |  |  |  |  |  |
| DISTANZE PROGETTO STRATO SUP. |                                                                        |        |  |  |  |  |  |  |  |  |  |  |  |  |  |  |
| DISTANZE TERRENO              | -20,00                                                                 | -15,74 |  |  |  |  |  |  |  |  |  |  |  |  |  |  |

