



ANAS S.p.A.

Direzione Generale

DG 41/08

LAVORI DI COSTRUZIONE DEL 3° MEGALOTTO DELLA S.S. 106 JONICA - CAT. B -
DALL'INNESTO CON LA S.S. 534 (km 365+150) A ROSETO CAPO SPULICO (km 400+000)

PROGETTO ESECUTIVO

VIABILITA' INTERFERITA

SEZIONI TRASVERSALI

Viabilità di accesso alla finestra

CONTRAENTE GENERALE:

Società di Progetto

SIRJO S.C.p.A.

Presidente:

Dott. Arch. Maria Elena Cuzzocrea

PROGETTAZIONE :



ASTALDI



Il progettista:

Dott. Ing. S.Lieto

Consulenti:


STE - Progetto stradale ed Idraulica
ROCKSOIL - Opere in sotterraneo
ITALCONSULT/SETECO - Strutture
GEODATA - Geologia e Idrogeologia
GES - Geotecnica
CINIGEO - Gallerie grisutose
ECOPLAME - Ambiente
LAND - Archeologia
PROMETEOENGINEERING.IT - Sicurezza ed Impianti
Ing. F.GATTO - Interferenze
TECO - Espropri

Il coordinatore per la sicurezza:

ing. L.A. Gargiulo

IL RESPONSABILE DEL PROCEDIMENTO:

Ing. R. Lapenta

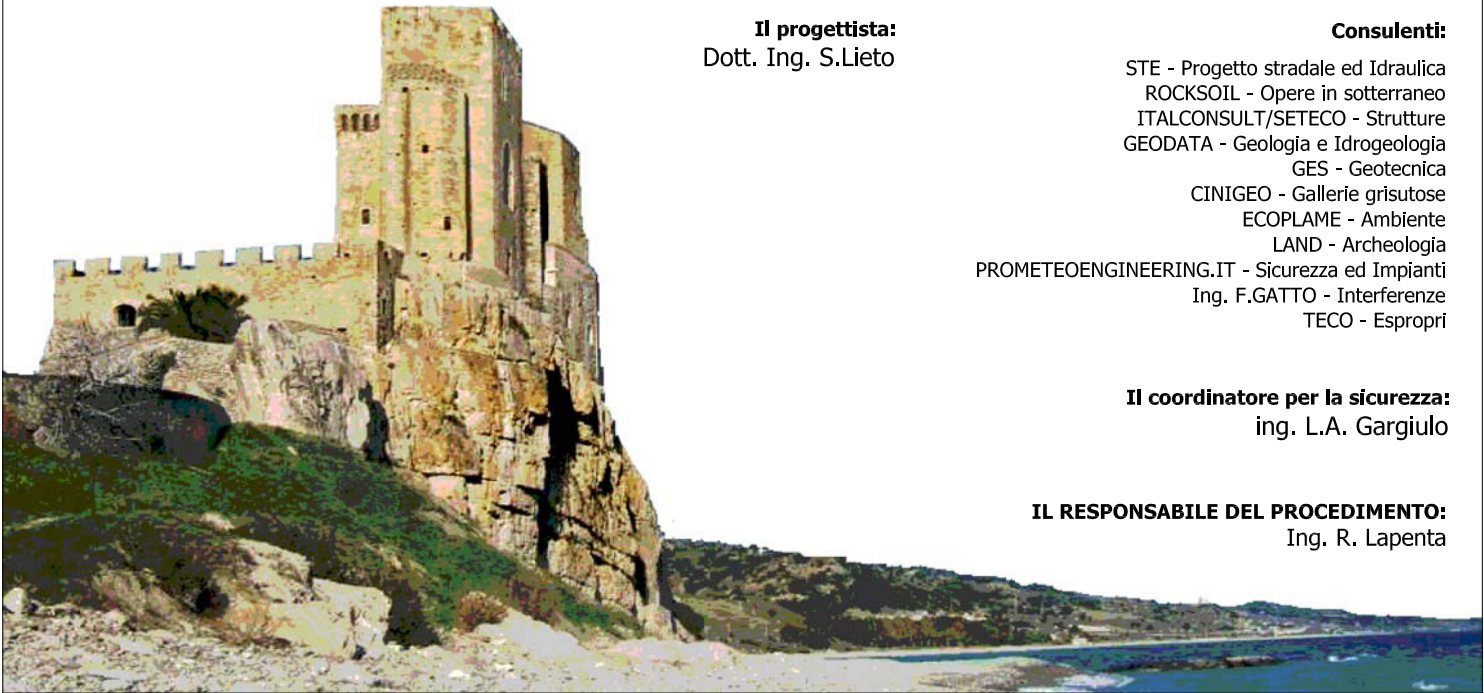

Rep.: T-0250.A

Scala di rappresentazione: 1:200

Codice Progetto:

L O 7 1 6 C E 1 9 0 1

Codice Elaborato:

T 0 3 I N B 0 T R A S Z 0 1 A


Rev.	Data	Descrizione	Redatto	Verificato	Approvato
A	15.04.19	Emissione	Ing. D. Di Renzo	Ing. F.M. La Camera	Ing. S. Lieto

SCAVI E BONIFICHE	
STERRO	2,775 m²
RILEVATI	
RIEMPIMENTO	0,163 m²
RILEVATO	0,179 m²
TERRENO VEGETALE	2,980 m
SOVRASTRUTTURA STRADALE	
STRATO DI USURA	5,000 m
STRATO DI FONDAZIONE	1,030 m²
MANUFATTI	
CANALETTA	0,421 m²

SEZIONE N.: SEZ. 2 PROG. =
QT. PROGETTO: 109,635
DIST.PROG.: 13,355
DIST.PREC.: 13,355
DIST.SUCC.: 6,645
NOME ASSE: INB0

SCALA 1:200

QT.RIF. 95,000

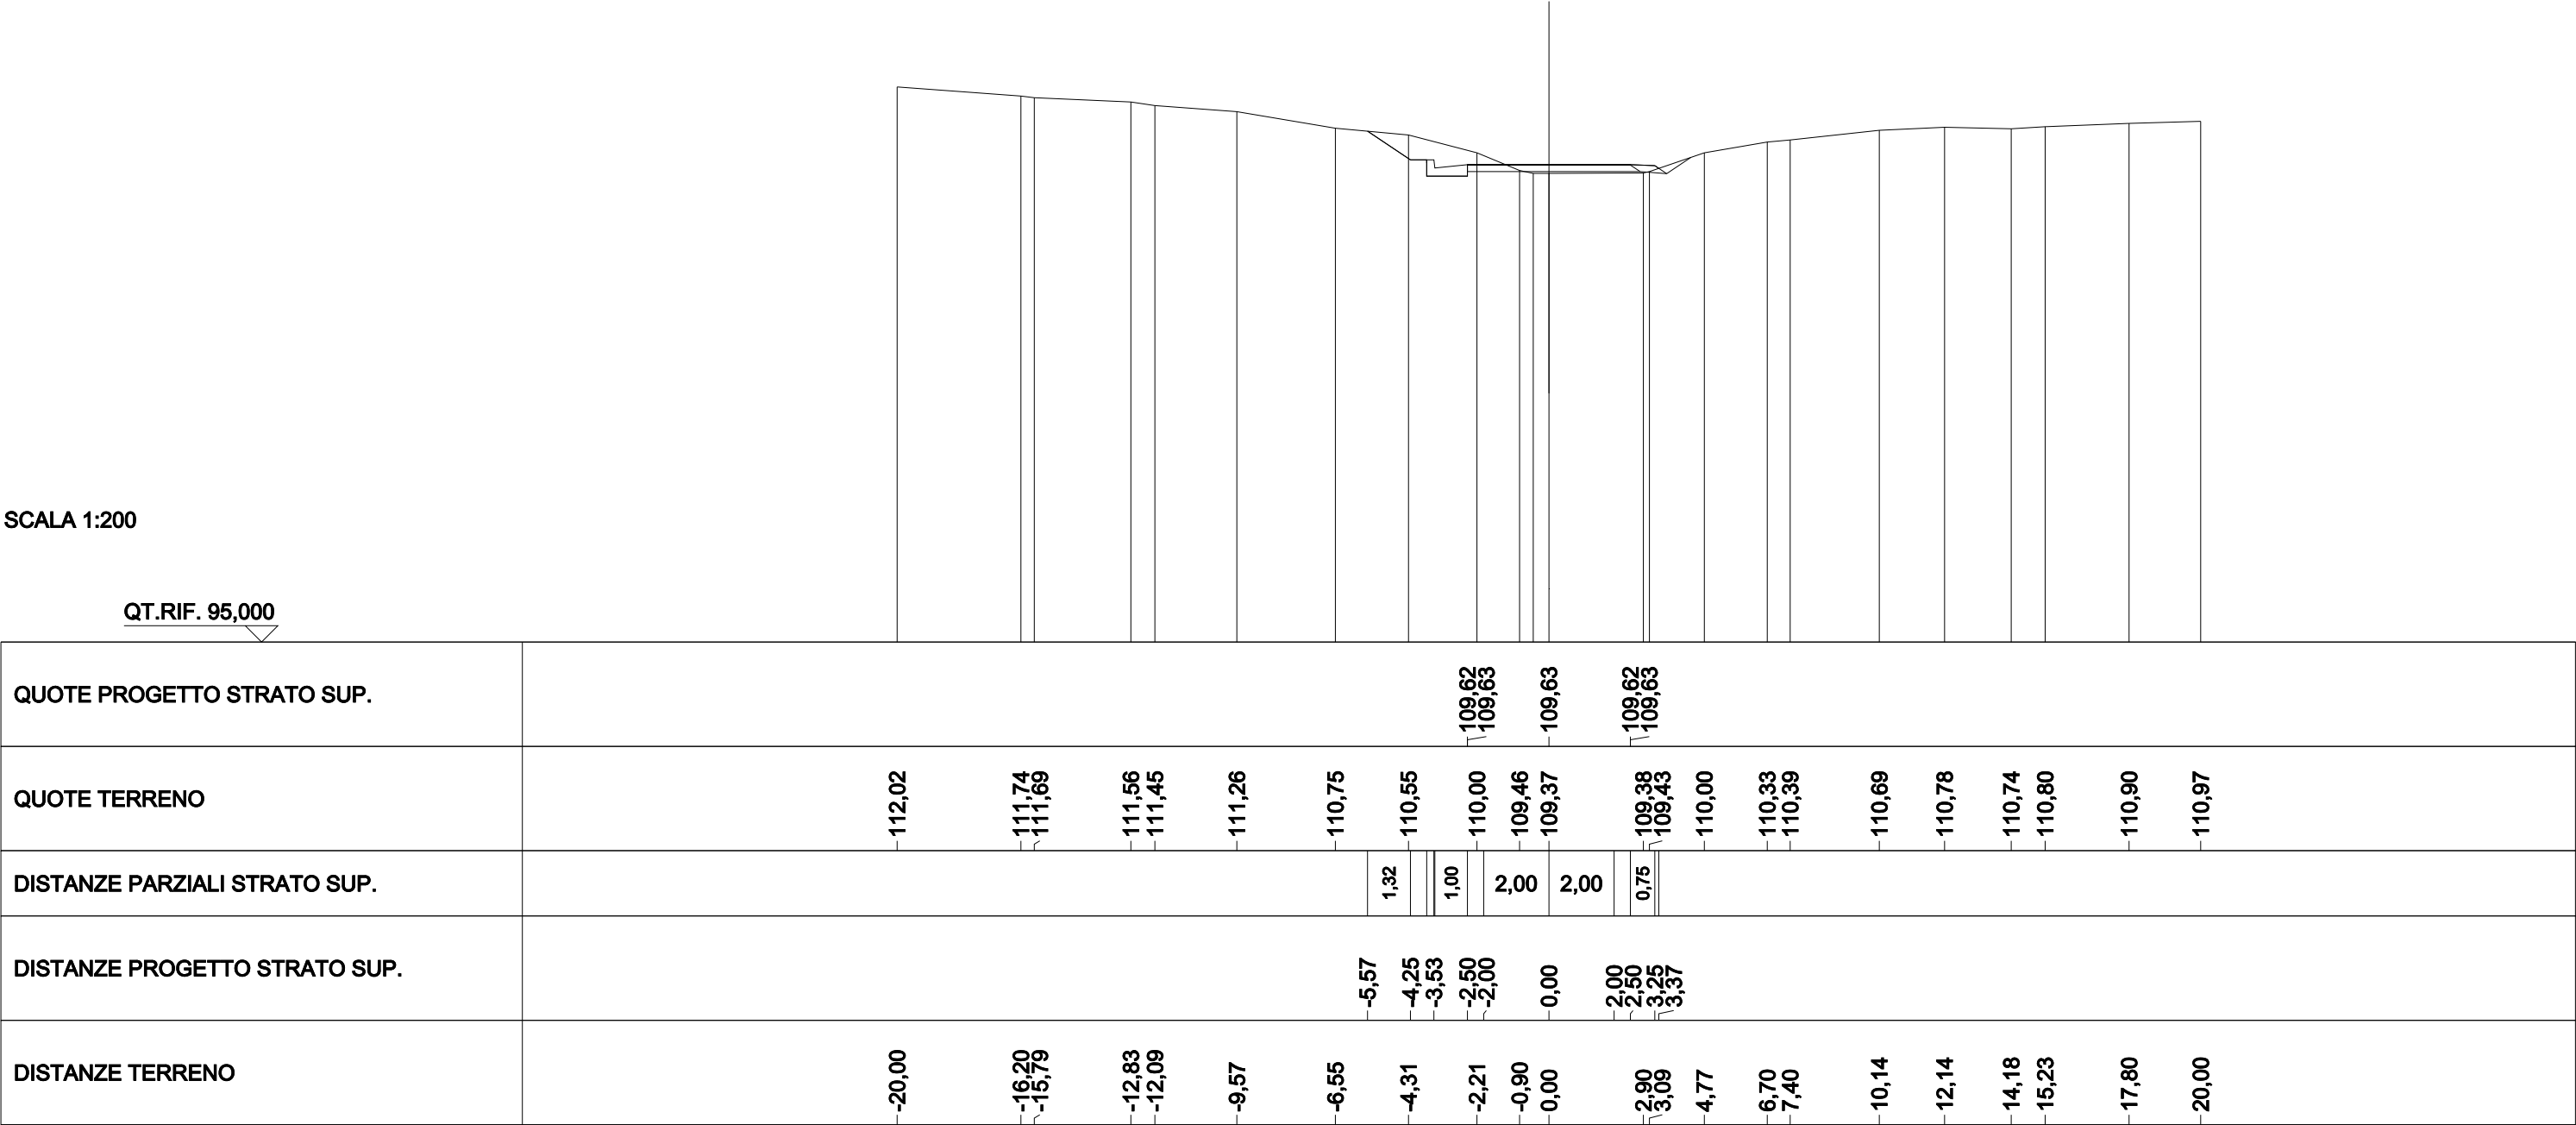


SCAVI E BONIFICHE	
STERRO	46,301 m²
RILEVATI	
TERRENO VEGETALE	12,988 m
SOVRASTRUTTURA STRADALE	
STRATO DI USURA	5,000 m
STRATO DI FONDAZIONE	1,000 m²
MANUFATTI	
CANALETTA	0,842 m²

SEZIONE N.: SEZ. 5 PROG. =
QT. PROGETTO: 112,529
DIST.PROG.: 37,642
DIST.PREC.: 12,144
DIST.SUCC.: 2,358
NOME ASSE: INB0

SCALA 1:200

QT.RIF. 95,000

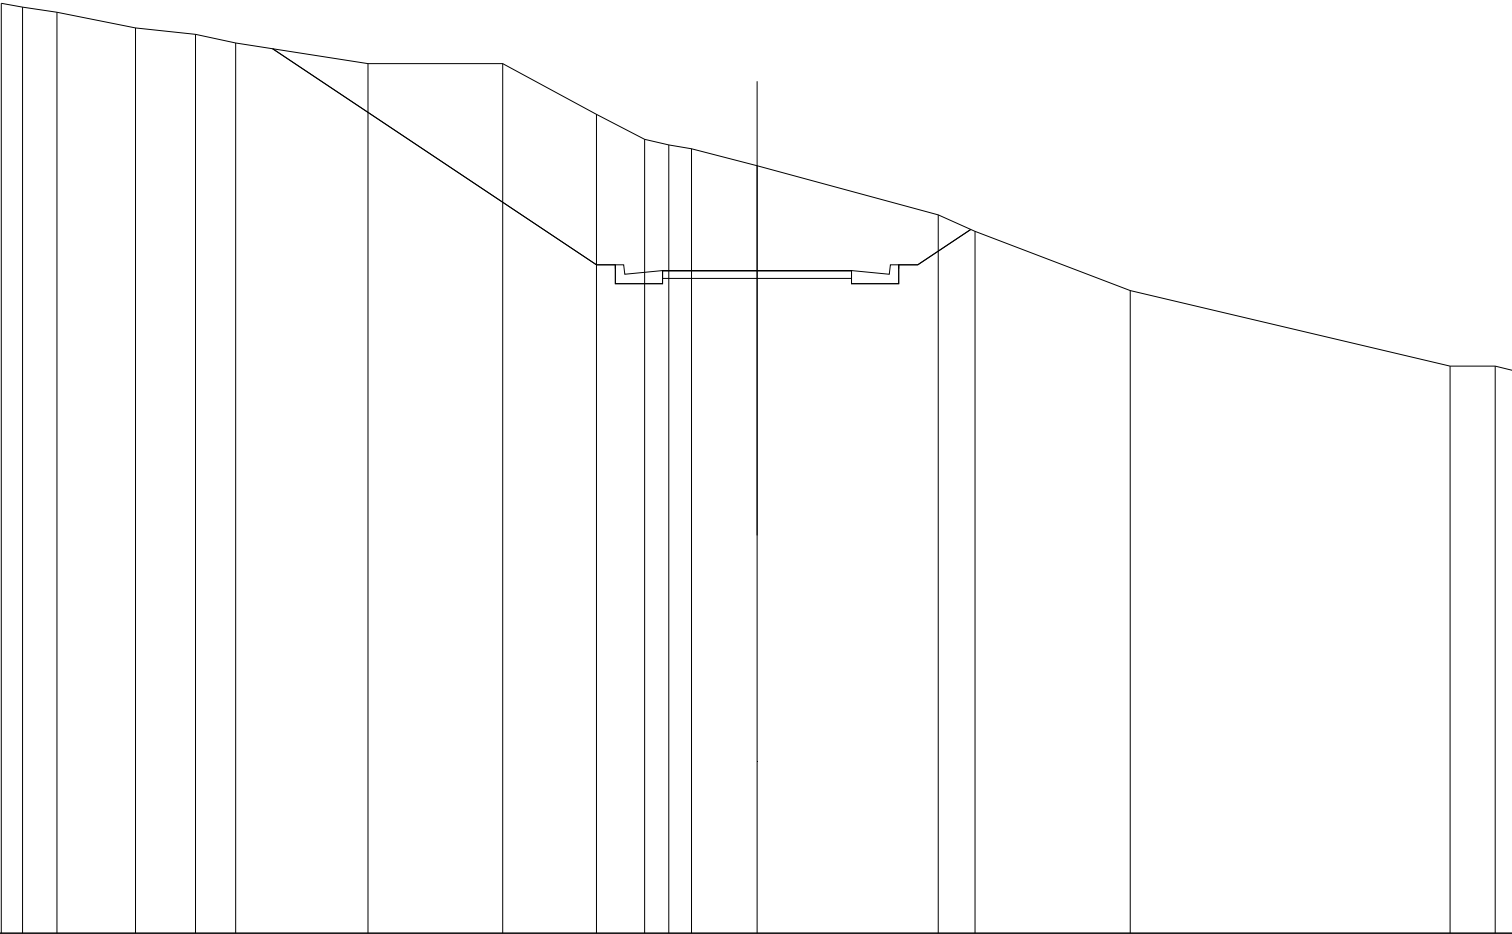


QUOTE PROGETTO STRATO SUP.	112,52 112,53 112,53 112,52														
QUOTE TERRENO	119,60 119,50 119,36	118,95	118,78	118,55	118,00	118,00	116,66	116,00 115,85 115,75	115,30	114,00	113,56	112,00	110,00	110,00 109,88	
DISTANZE PARZIALI STRATO SUP.					8,57		1,00	2,00	2,00	1,00	1,40				
DISTANZE PROGETTO STRATO SUP.					-12,82		-4,25 -3,53	-2,50 -2,00	0,00	-2,00	-3,50 -4,25	-5,65			
DISTANZE TERRENO	-20,00 -19,44 -18,53	-16,45	-14,86	-13,79	-10,30	-6,73	-4,25	-2,97 -2,33 -1,74	0,00		-4,80 -5,77	-9,88	-18,34	-19,53 -20,00	

SCAVI E BONIFICHE	
STERRO	18,968 m²
RILEVATI	
RIEMPIMENTO	0,163 m²
RILEVATO	0,884 m²
TERRENO VEGETALE	11,685 m
SOVRASTRUTTURA STRADALE	
STRATO DI USURA	5,000 m
STRATO DI FONDAZIONE	1,030 m²
MANUFATTI	
CANALETTA	0,421 m²

SEZIONE N.: SEZ. 7 PROG. =
QT. PROGETTO: 115,194
DIST.PROG.: 60,000
DIST.PREC.: 20,000
DIST.SUCC.: 20,000
NOME ASSE: INB0

SCALA 1:200

QT.RIF. 100,000

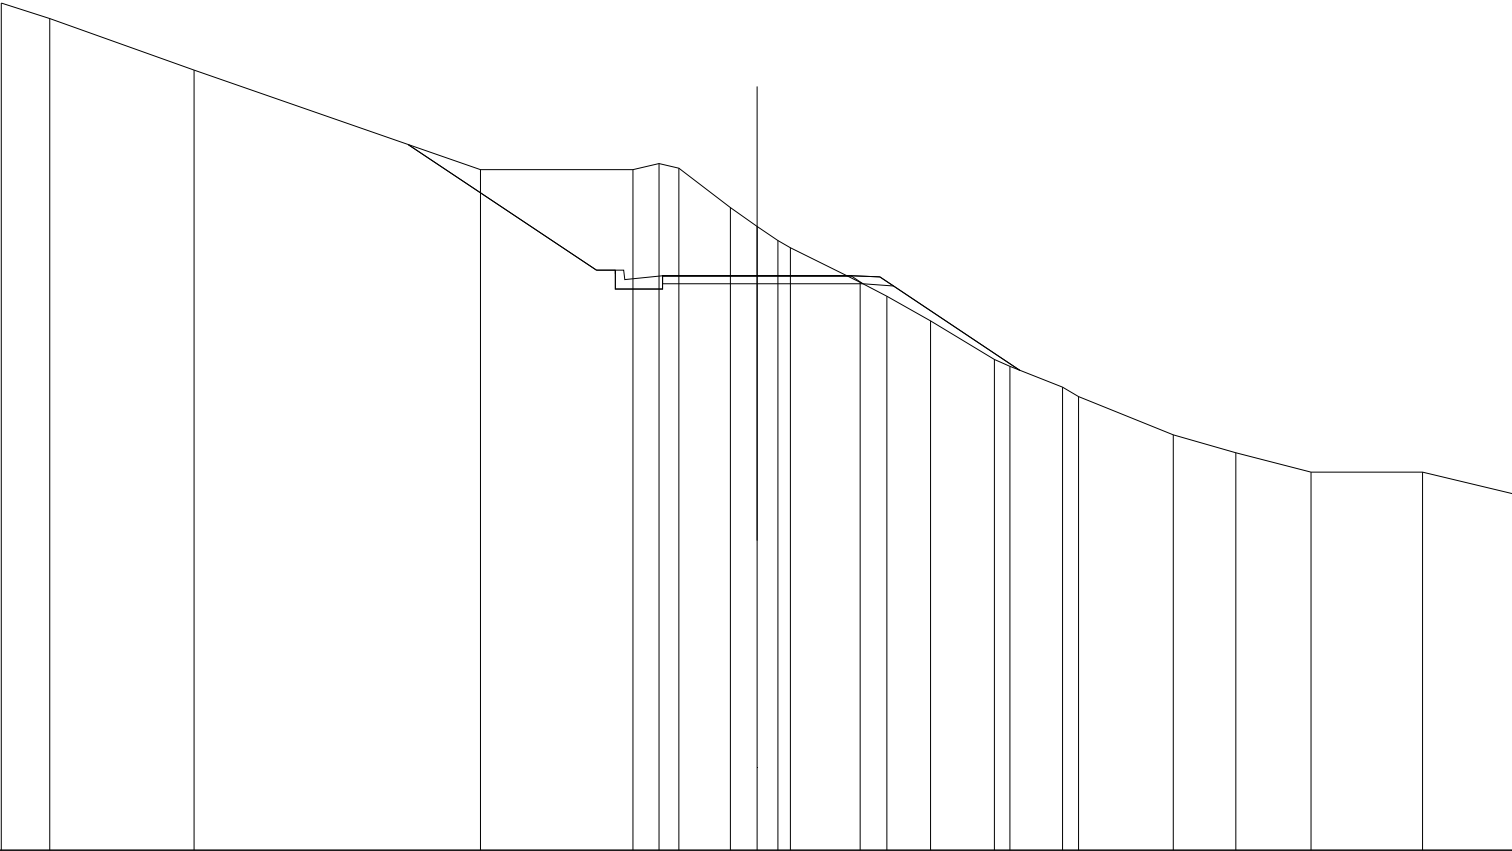


QUOTE PROGETTO STRATO SUP.	115,18 115,19 115,19 115,18 115,19																			
QUOTE TERRENO	-122,41 -122,00 -120,64	-118,00	-118,00 -118,16 -118,04	-117,00 -116,50 -115,94	-115,02 -114,65 -114,00	-112,98 -112,80 -112,25 -112,00	-110,99 -110,51 -110,00 -110,00	-109,43												
DISTANZE PARZIALI STRATO SUP.		4,98	1,00	2,00	2,00	0,75	3,70													
DISTANZE PROGETTO STRATO SUP.	-9,23	-4,25 -3,53 -2,50 -2,00	0,00	2,00	2,50 3,25	6,95														
DISTANZE TERRENO	-20,00 -18,72 -14,90	-7,32	-3,29 -2,59 -2,07	-0,70 0,00 0,88	2,73 3,43 4,59	6,28 6,69 8,08 8,51	11,01 12,67 14,66	17,61	20,00											

SCAVI E BONIFICHE	
STERRO	7,275 m²
RILEVATI	
RIEMPIMENTO	0,163 m²
RILEVATO	16,399 m²
TERRENO VEGETALE	17,912 m
SOVRASTRUTTURA STRADALE	
STRATO DI USURA	5,000 m
STRATO DI FONDAZIONE	1,030 m²
MANUFATTI	
CANALETTA	0,421 m²

SEZIONE N.: SEZ. 8 PROG. =
QT. PROGETTO: 116,876
DIST.PROG.: 80,000
DIST.PREC.: 20,000
DIST.SUCC.: 11,251
NOME ASSE: INB0

SCALA 1:200

QT.RIF. 100,000

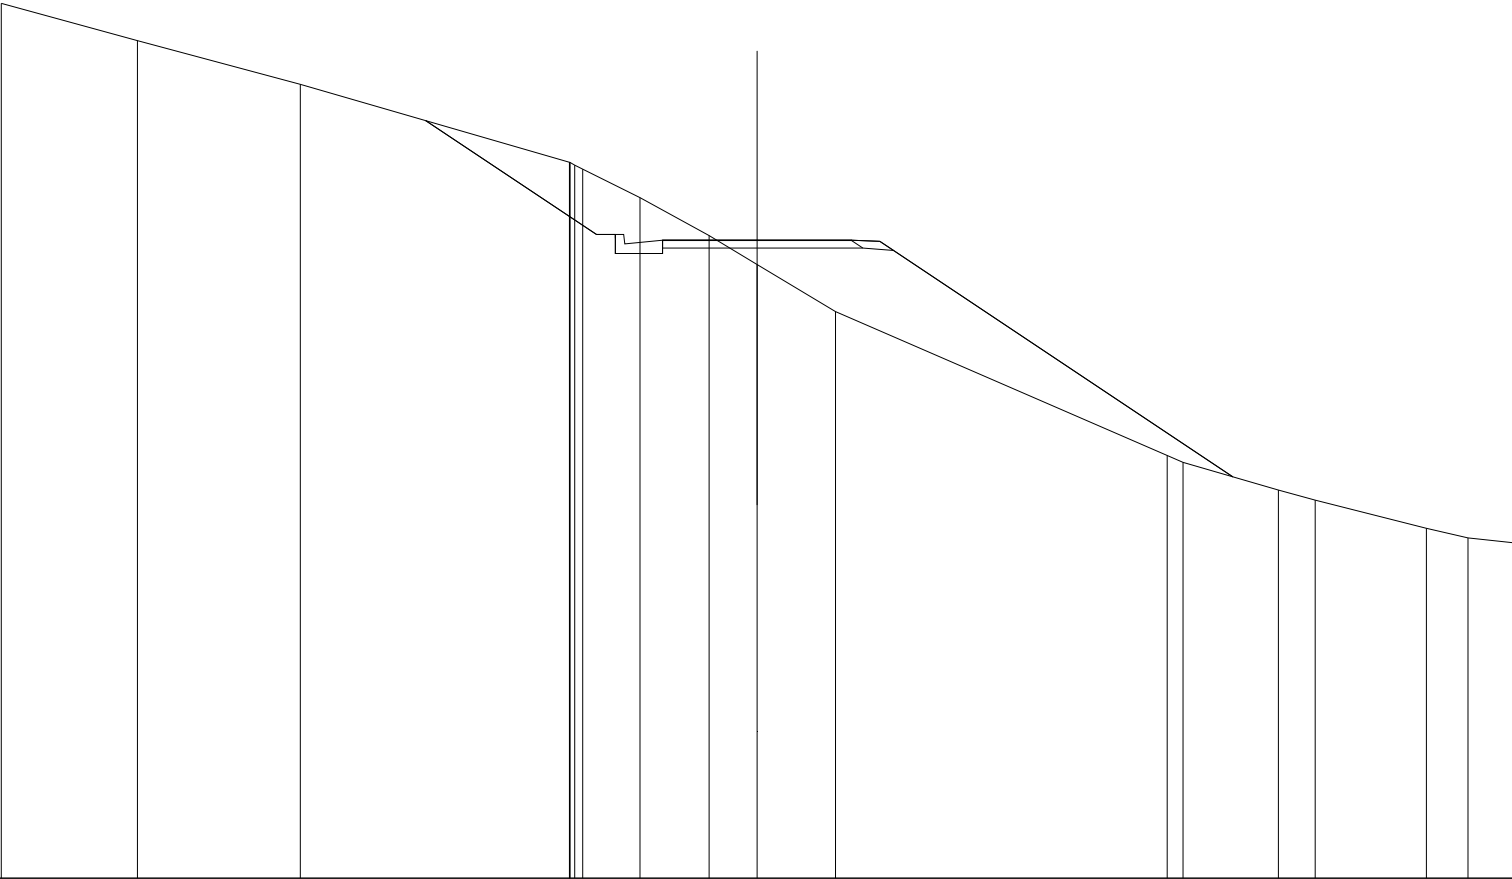


QUOTE PROGETTO STRATO SUP.	116,87 116,88 116,88 116,87															
QUOTE TERRENO	123,14	122,15	121,00	118,94	118,76	118,00	117,00	116,23	114,99	111,18	111,00	110,27	110,00	109,25	109,00	108,87
DISTANZE PARZIALI STRATO SUP.				4,52		1,00	2,00	2,00	0,75	9,34						
DISTANZE PROGETTO STRATO SUP.				-8,77	-4,25	-3,53	-2,50	-2,00	0,00	-2,00	-2,50	-3,25	12,59			
DISTANZE TERRENO	-20,00	-16,39	-12,09	-4,96	-4,61	-3,10	-1,27	0,00	-2,07	-10,85	-11,27	-13,80	-14,77	-17,71	-18,82	-20,00

SCAVI E BONIFICHE	
STERRO	8,475 m²
RILEVATI	
RIEMPIMENTO	0,163 m²
RILEVATO	11,393 m²
TERRENO VEGETALE	17,050 m
SOVRASTRUTTURA STRADALE	
STRATO DI USURA	5,000 m
STRATO DI FONDAZIONE	1,030 m²
MANUFATTI	
CANALETTA	0,421 m²

SEZIONE N.: SEZ. 9 PROG. =
QT. PROGETTO: 117,121
DIST.PROG.: 91,251
DIST.PREC.: 11,251
DIST.SUCC.: 8,749
NOME ASSE: INB0

SCALA 1:200

QT.RIF. 100,000

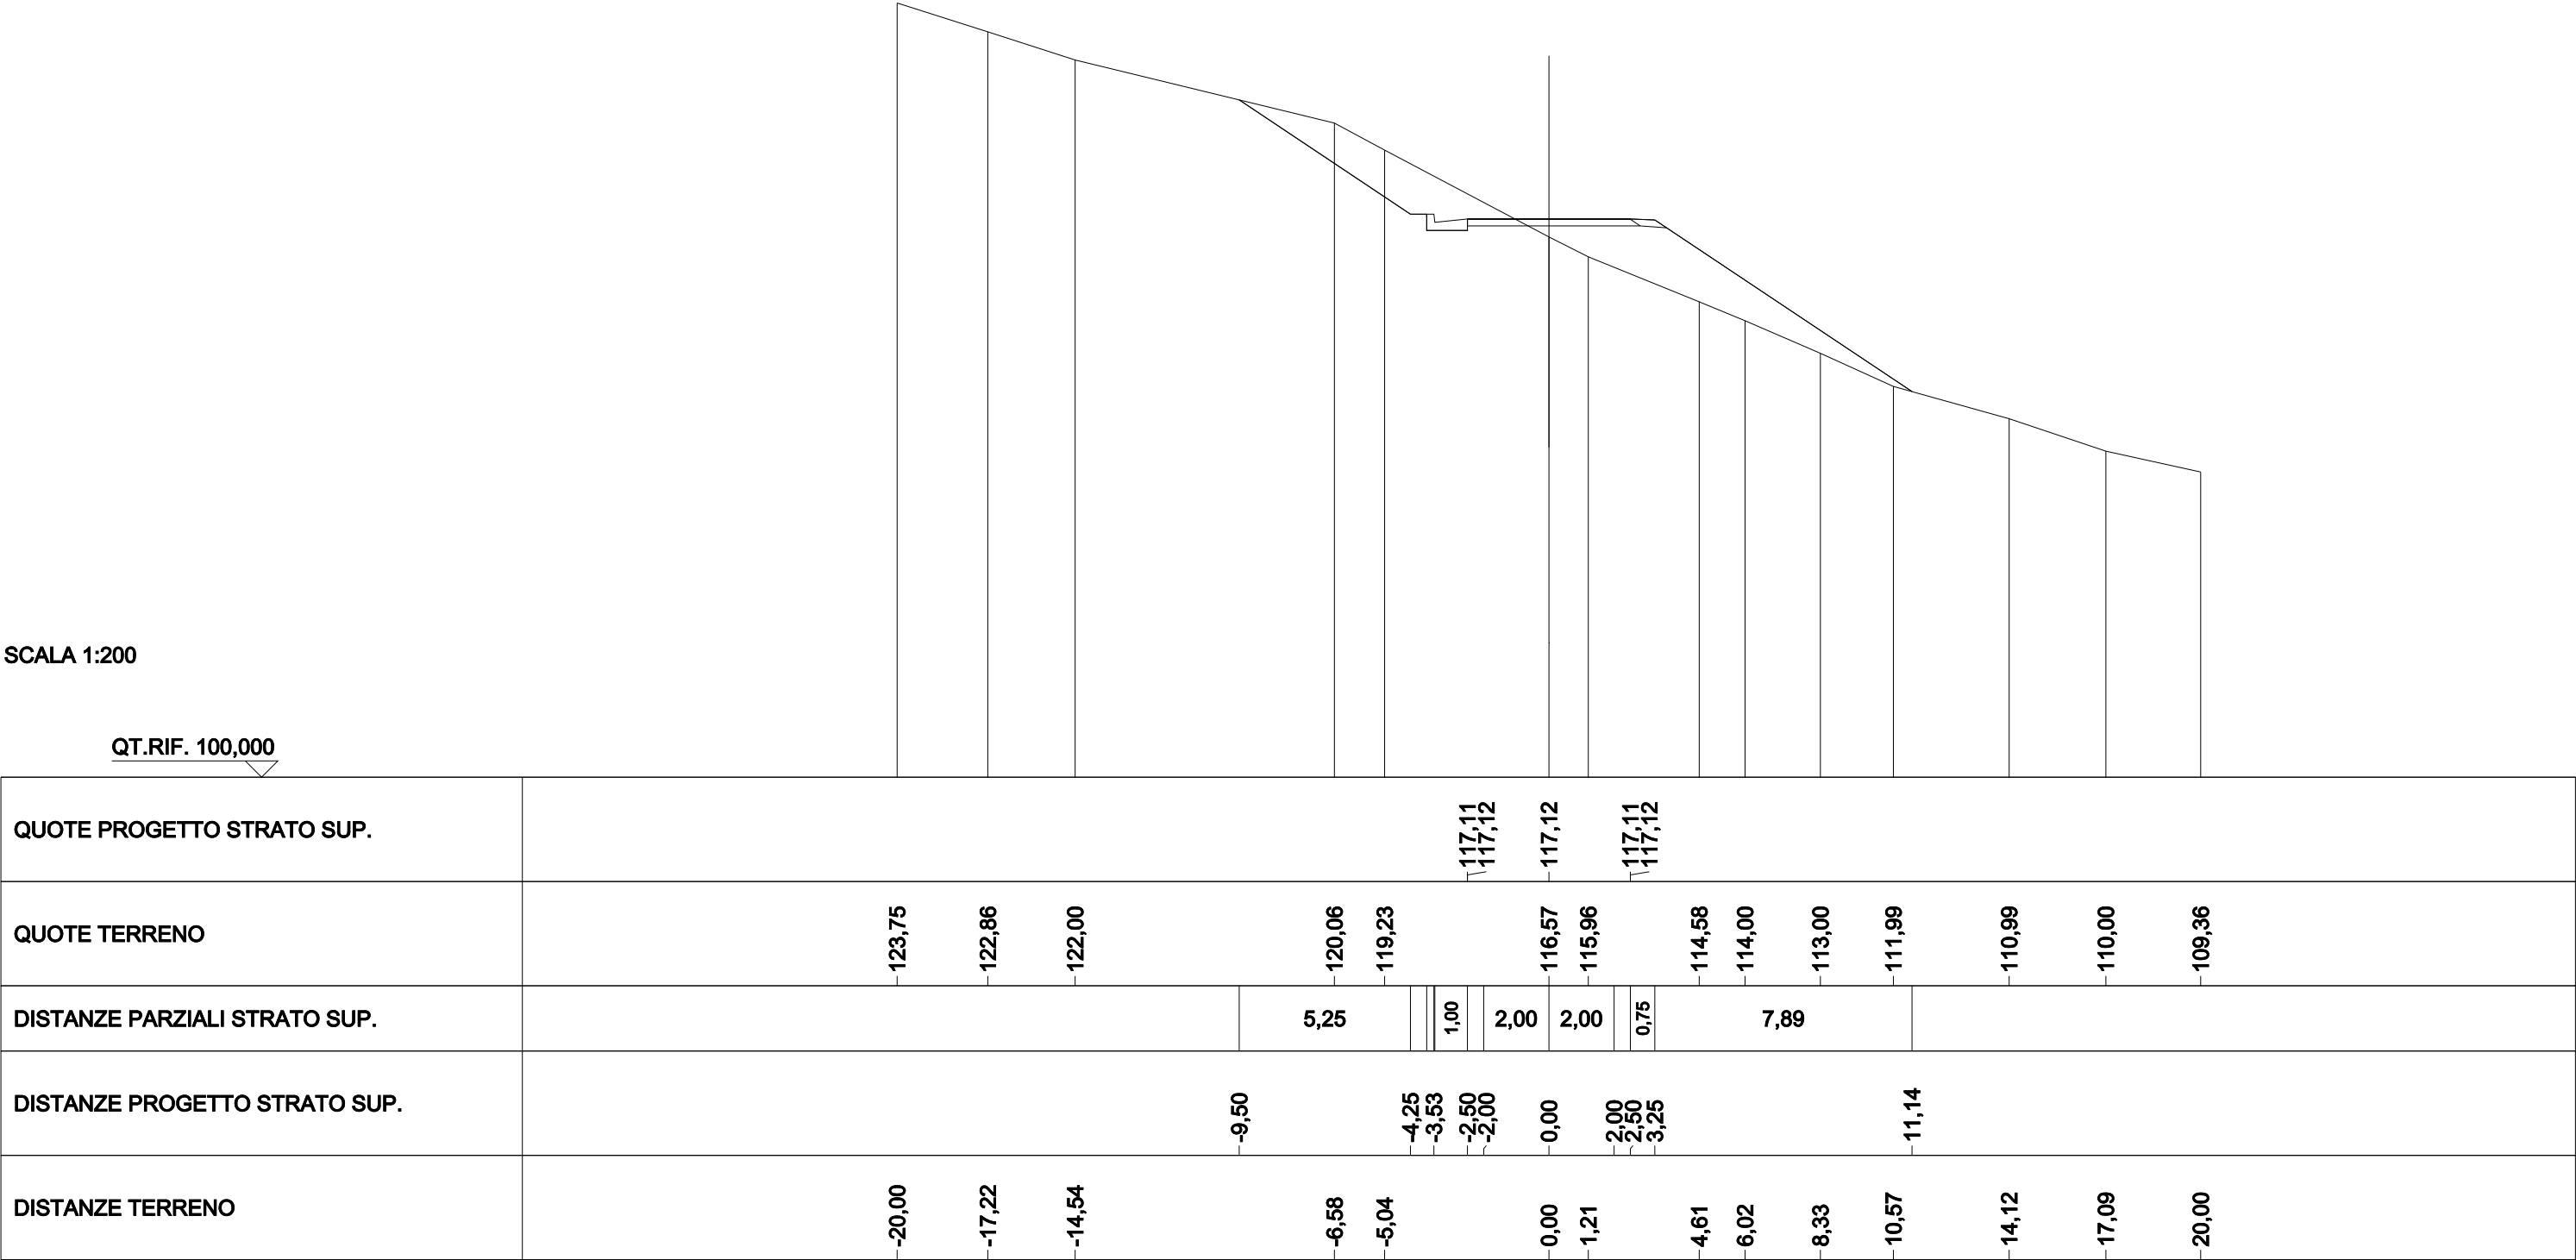


SCAVI E BONIFICHE	
STERRO	14,479 m²
RILEVATI	
RIEMPIMENTO	0,163 m²
RILEVATO	5,208 m²
TERRENO VEGETALE	15,234 m
SOVRASTRUTTURA STRADALE	
STRATO DI USURA	5,000 m
STRATO DI FONDAZIONE	1,030 m²
MANUFATTI	
CANALETTA	0,421 m²

SEZIONE N.: SEZ. 10 PROG. =
QT. PROGETTO: 116,961
DIST.PROG.: 100,000
DIST.PREC.: 8,749
DIST.SUCC.: 5,329
NOME ASSE: INB0

SCALA 1:200

QT.RIF. 100,000

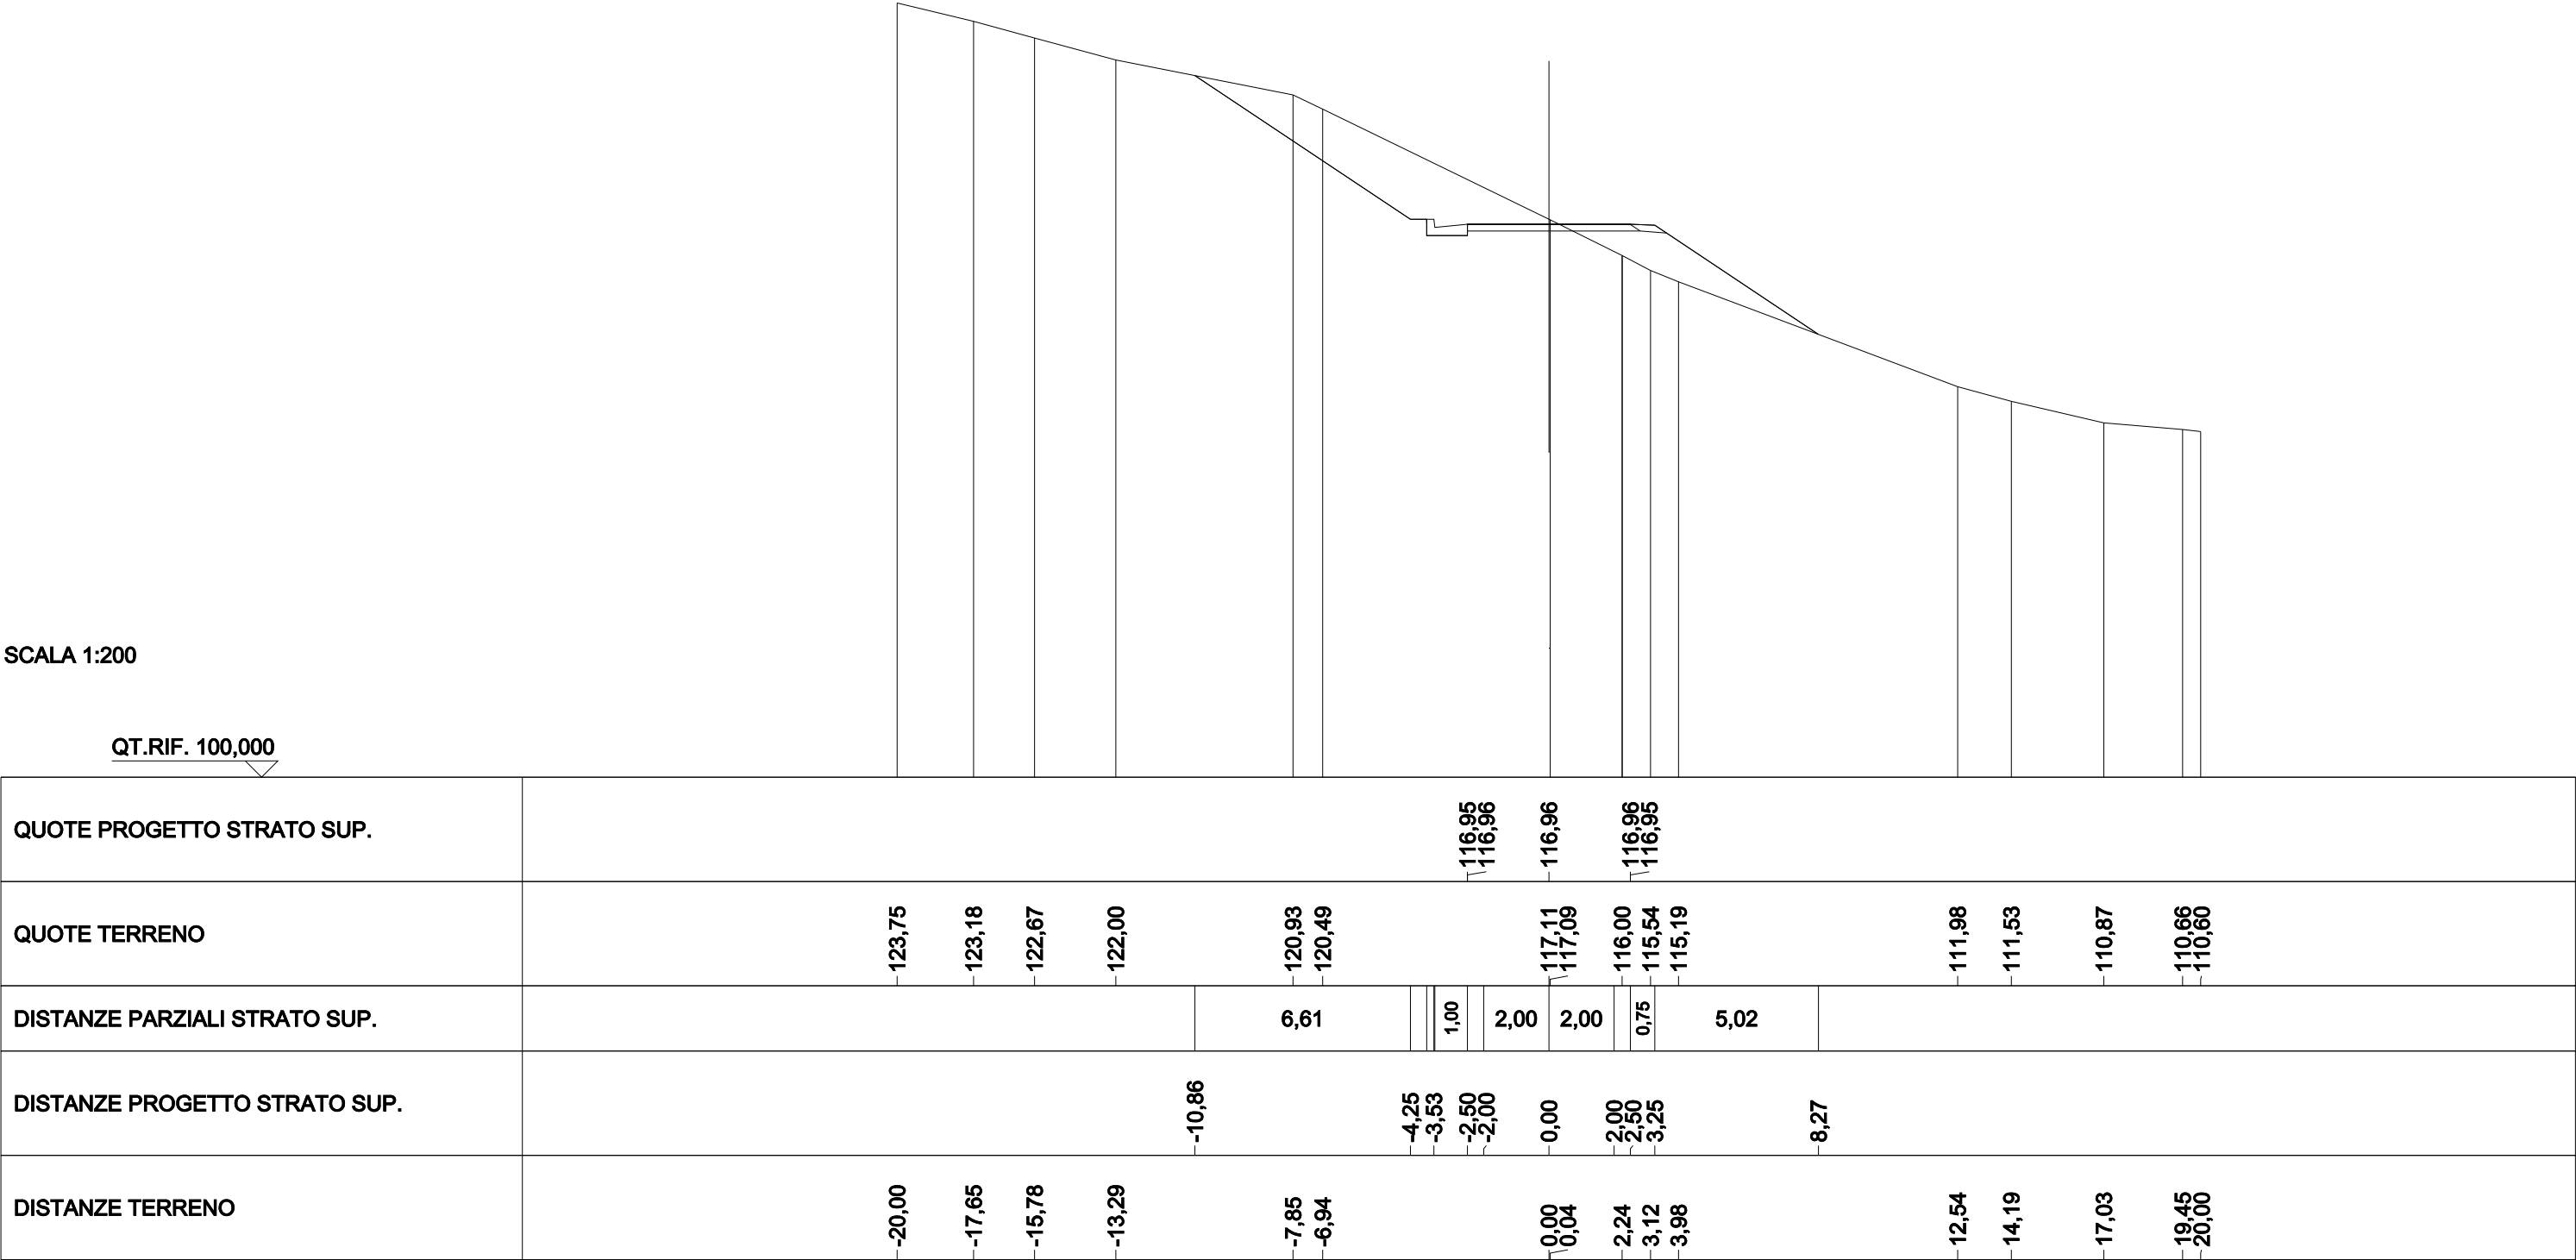


SCAVI E BONIFICHE	
STERRO	21,021 m²
RILEVATI	
RIEMPIMENTO	0,163 m²
RILEVATO	2,728 m²
TERRENO VEGETALE	14,690 m
SOVRASTRUTTURA STRADALE	
STRATO DI USURA	5,000 m
STRATO DI FONDAZIONE	1,030 m²
MANUFATTI	
CANALETTA	0,421 m²

SEZIONE N.: SEZ. 11 PROG. =
QT. PROGETTO: 116,714
DIST.PROG.: 105,329
DIST.PREC.: 5,329
DIST.SUCC.: 14,078
NOME ASSE: INB0

SCALA 1:200

QT.RIF. 100,000

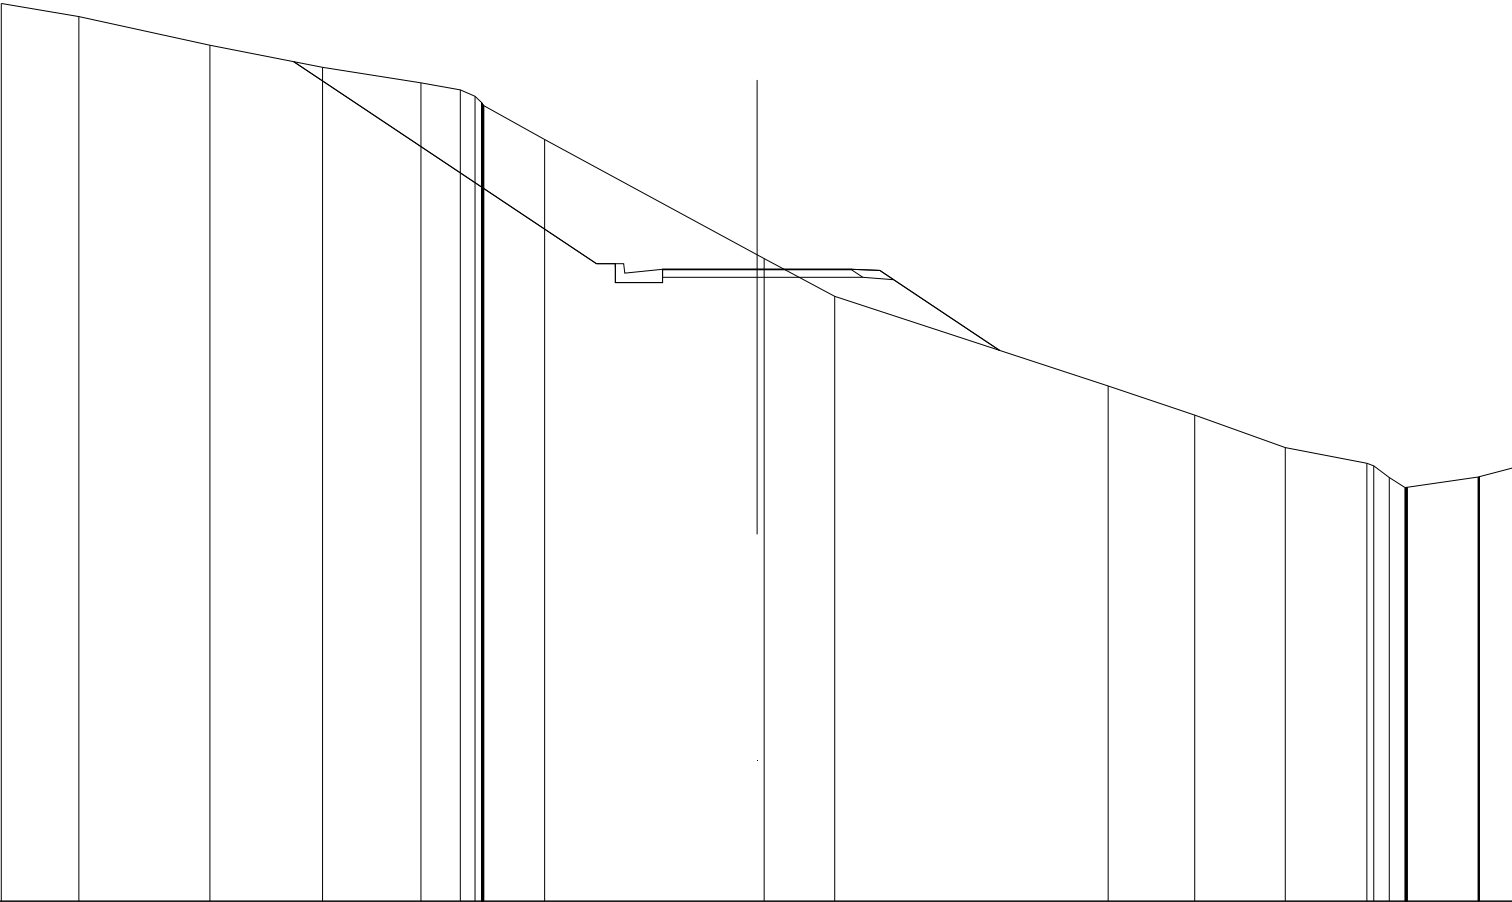


QUOTE PROGETTO STRATO SUP.																116,70 116,71		116,71		116,71 116,70																		
QUOTE TERRENO	-123,75		-123,40		-122,64		-122,06		-121,65		-121,46		-121,09		-121,04		-120,15						-117,10 117,00		-116,00				-113,63		-112,86		-112,00		-111,58 -111,20 -110,95		-111,22 -111,46	
DISTANZE PARZIALI STRATO SUP.							8,01						1,00		2,00		2,00				0,75		3,17															
DISTANZE PROGETTO STRATO SUP.							-12,26						-4,25 -3,53 -2,50 -2,00		0,00		2,00 2,50 3,25				-6,42																	
DISTANZE TERRENO	-20,00		-17,95		-14,48		-11,50		-8,89		-7,85		-7,27		-7,23		-5,62						0,00 0,19		-2,06				-9,29		-11,58		-13,98		-16,14 -16,73 -17,20		-19,08 -20,00	

SCAVI E BONIFICHE	
STERRO	109,735 m²
RILEVATI	
TERRENO VEGETALE	21,772 m
SOVRASTRUTTURA STRADALE	
STRATO DI USURA	5,000 m
STRATO DI FONDAZIONE	1,000 m²
MANUFATTI	
CANALETTA	0,842 m²

SEZIONE N.: SEZ. 12 PROG. =
QT. PROGETTO: 115,514
DIST.PROG.: 119,408
DIST.PREC.: 14,078
DIST.SUCC.: 3,182
NOME ASSE: INB0

SCALA 1:200

QT.RIF. 100,000

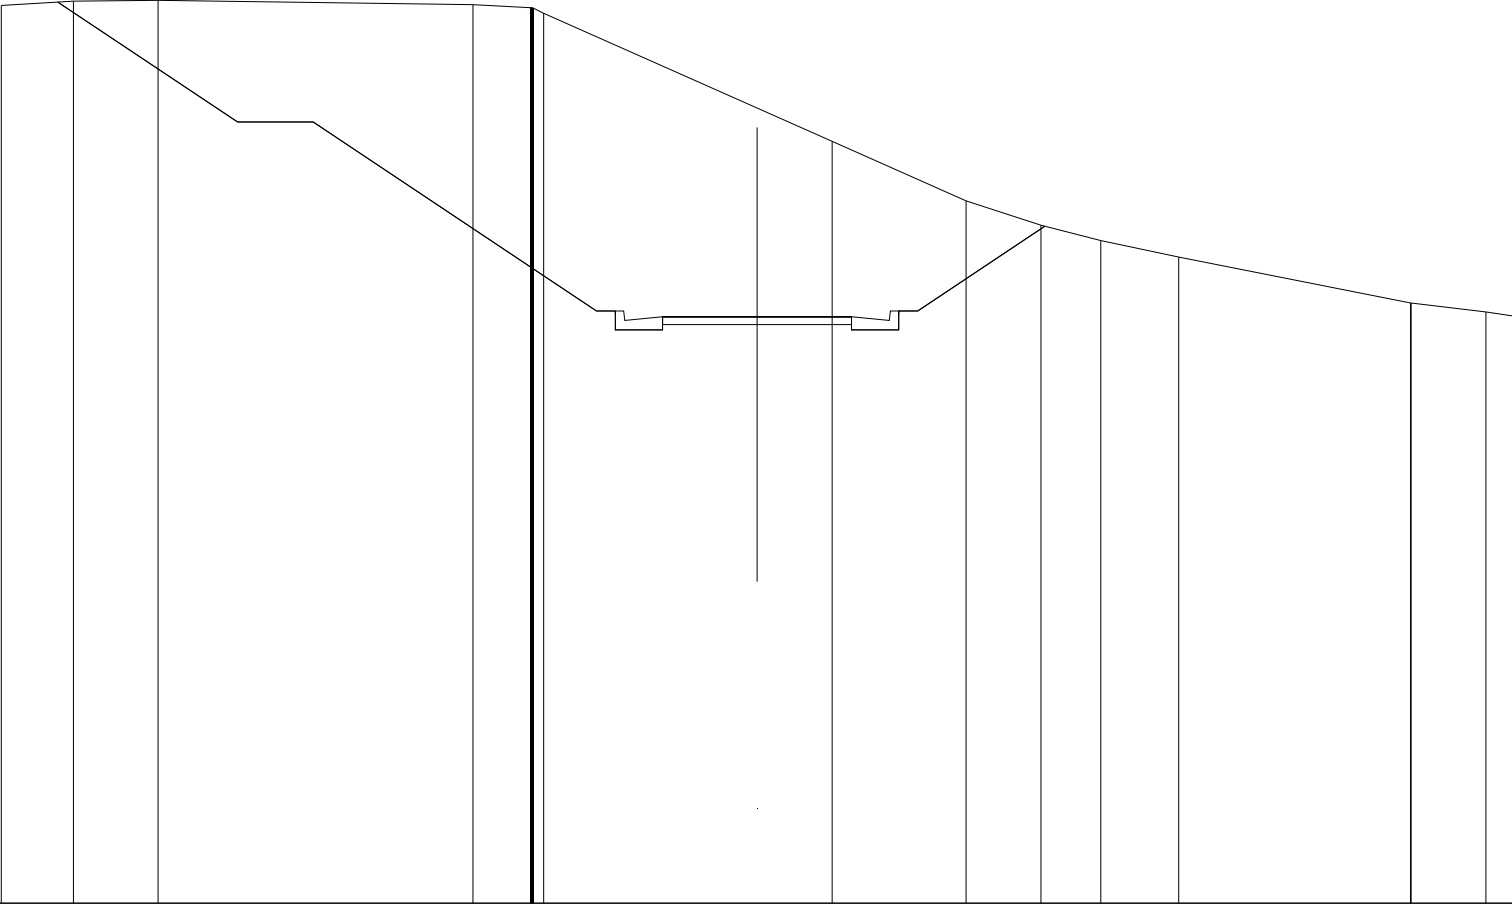


QUOTE PROGETTO STRATO SUP.	115,50 115,51 115,51 115,50 115,51														
QUOTE TERRENO	123,75 123,86 123,88 123,77 123,69 123,54 121,03 120,15 118,58 117,93 117,53 117,09 115,88 115,87 115,64 115,53														
DISTANZE PARZIALI STRATO SUP.	4,76 2,00 7,50 1,00 2,00 2,00 1,00 3,36														
DISTANZE PROGETTO STRATO SUP.	-18,50 -13,75 -11,75 -4,25 -3,53 -2,50 -2,00 0,00 -2,00 -3,50 -4,25 -7,61														
DISTANZE TERRENO	-20,00 -18,09 -15,85 -7,52 -5,99 -5,65 0,00 -1,99 -5,53 -7,51 -9,10 -11,16 17,29 17,30 19,29 20,00														

SCAVI E BONIFICHE	
STERRO	160,457 m²
RILEVATI	
TERRENO VEGETALE	26,084 m
SOVRASTRUTTURA STRADALE	
STRATO DI USURA	5,000 m
STRATO DI FONDAZIONE	1,000 m²
MANUFATTI	
CANALETTA	0,843 m²

SEZIONE N.: SEZ. 13 PROG. =
QT. PROGETTO: 115,137
DIST.PROG.: 122,590
DIST.PREC.: 3,182
DIST.SUCC.: 0,010
NOME ASSE: INB0

SCALA 1:200

QT.RIF. 100,000

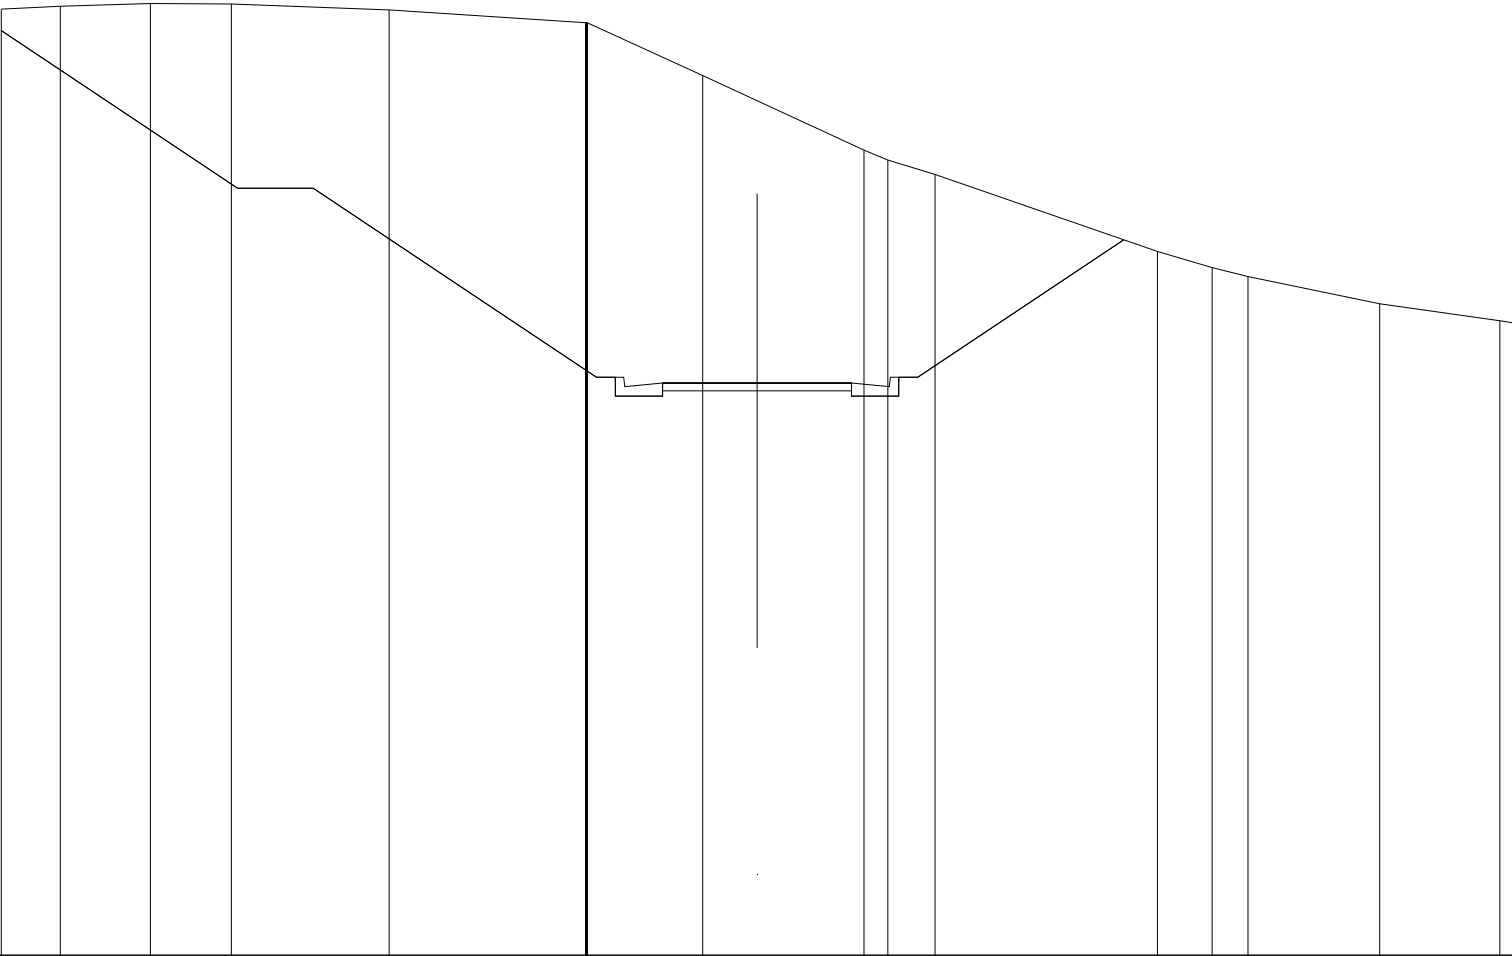

QUOTE PROGETTO STRATO SUP.	115,13 115,14 115,14 115,14 115,13														
QUOTE TERRENO	125,02 125,10 125,17 125,16 125,00 124,67 124,66 123,27 122,60 121,29 121,03 120,65 118,62 118,19 117,95 117,23 116,78 116,73														
DISTANZE PARZIALI STRATO SUP.	6,25 2,00 7,50 1,00 2,00 2,00 1,00 5,45														
DISTANZE PROGETTO STRATO SUP.	-20,00 -13,75 -11,75 -4,25 -3,53 -2,50 -2,00 0,00 -2,00 -3,50 -4,25 -9,70														
DISTANZE TERRENO	-20,00 -18,44 -16,05 -13,91 -9,74 -4,53 -4,48 -1,44 0,00 -2,83 -3,46 -4,71 -10,60 -12,04 -12,99 -16,48 -19,66 -20,00														