



ANAS S.p.A.

Direzione Generale

DG 41/08

LAVORI DI COSTRUZIONE DEL 3° MEGALOTTO DELLA S.S. 106 JONICA - CAT. B -
DALL'INNESTO CON LA S.S. 534 (km 365+150) A ROSETO CAPO SPULICO (km 400+000)

PROGETTO ESECUTIVO

VIABILITA' INTERFERITA

SEZIONI TRASVERSALI

Ripristino Viabilità esistente al Km 22+942

CONTRAENTE GENERALE:

Società di Progetto

SIRJO S.C.p.A.

Presidente:

Dott. Arch. Maria Elena Cuzzocrea

PROGETTAZIONE :



ASTALDI



Il progettista:

Dott. Ing. S.Lieto

Consulenti:

STE - Progetto stradale ed Idraulica

ROCKSOIL - Opere in sotterraneo

ITALCONSULT/SETECO - Strutture

GEODATA - Geologia e Idrogeologia

GES - Geotecnica

CINIGEO - Gallerie grisutose

ECOPLAME - Ambiente

LAND - Archeologia

PROMETEOENGINEERING.IT - Sicurezza ed Impianti

Ing. F.GATTO - Interferenze

TECO - Espropri

Il coordinatore per la sicurezza:

ing. L.A. Gargiulo

IL RESPONSABILE DEL PROCEDIMENTO:

Ing. R. Lapenta

Rep.: T-0250.A

Scala di rappresentazione: 1:200

Codice Progetto:

L O 7 1 6 C E 1 9 0 1


Codice Elaborato:

T 0 3 I N 7 0 T R A S Z 0 1 A

Rev.	Data	Descrizione	Redatto	Verificato	Approvato
A	15.04.19	Emissione	Ing. D. Di Renzo	Ing. F.M. La Camera	Ing. S. Lieto

SCAVI E BONIFICHE	
STERRO	2,373 m²
RILEVATI	
RIEMPIMENTO	0,337 m²
RILEVATO	0,025 m²
TERRENO VEGETALE	2,253 m
SOVRASTRUTTURA STRADALE	
STRATO DI USURA	2,000 m
STRATO DI FONDAZIONE	0,462 m²


SEZIONE N.: PROG. = SEZ. 1
QT. PROGETTO: 118,777
DIST.PROG.: 0,000
DIST.SUCC.: 20,000
NOME ASSE: IN70

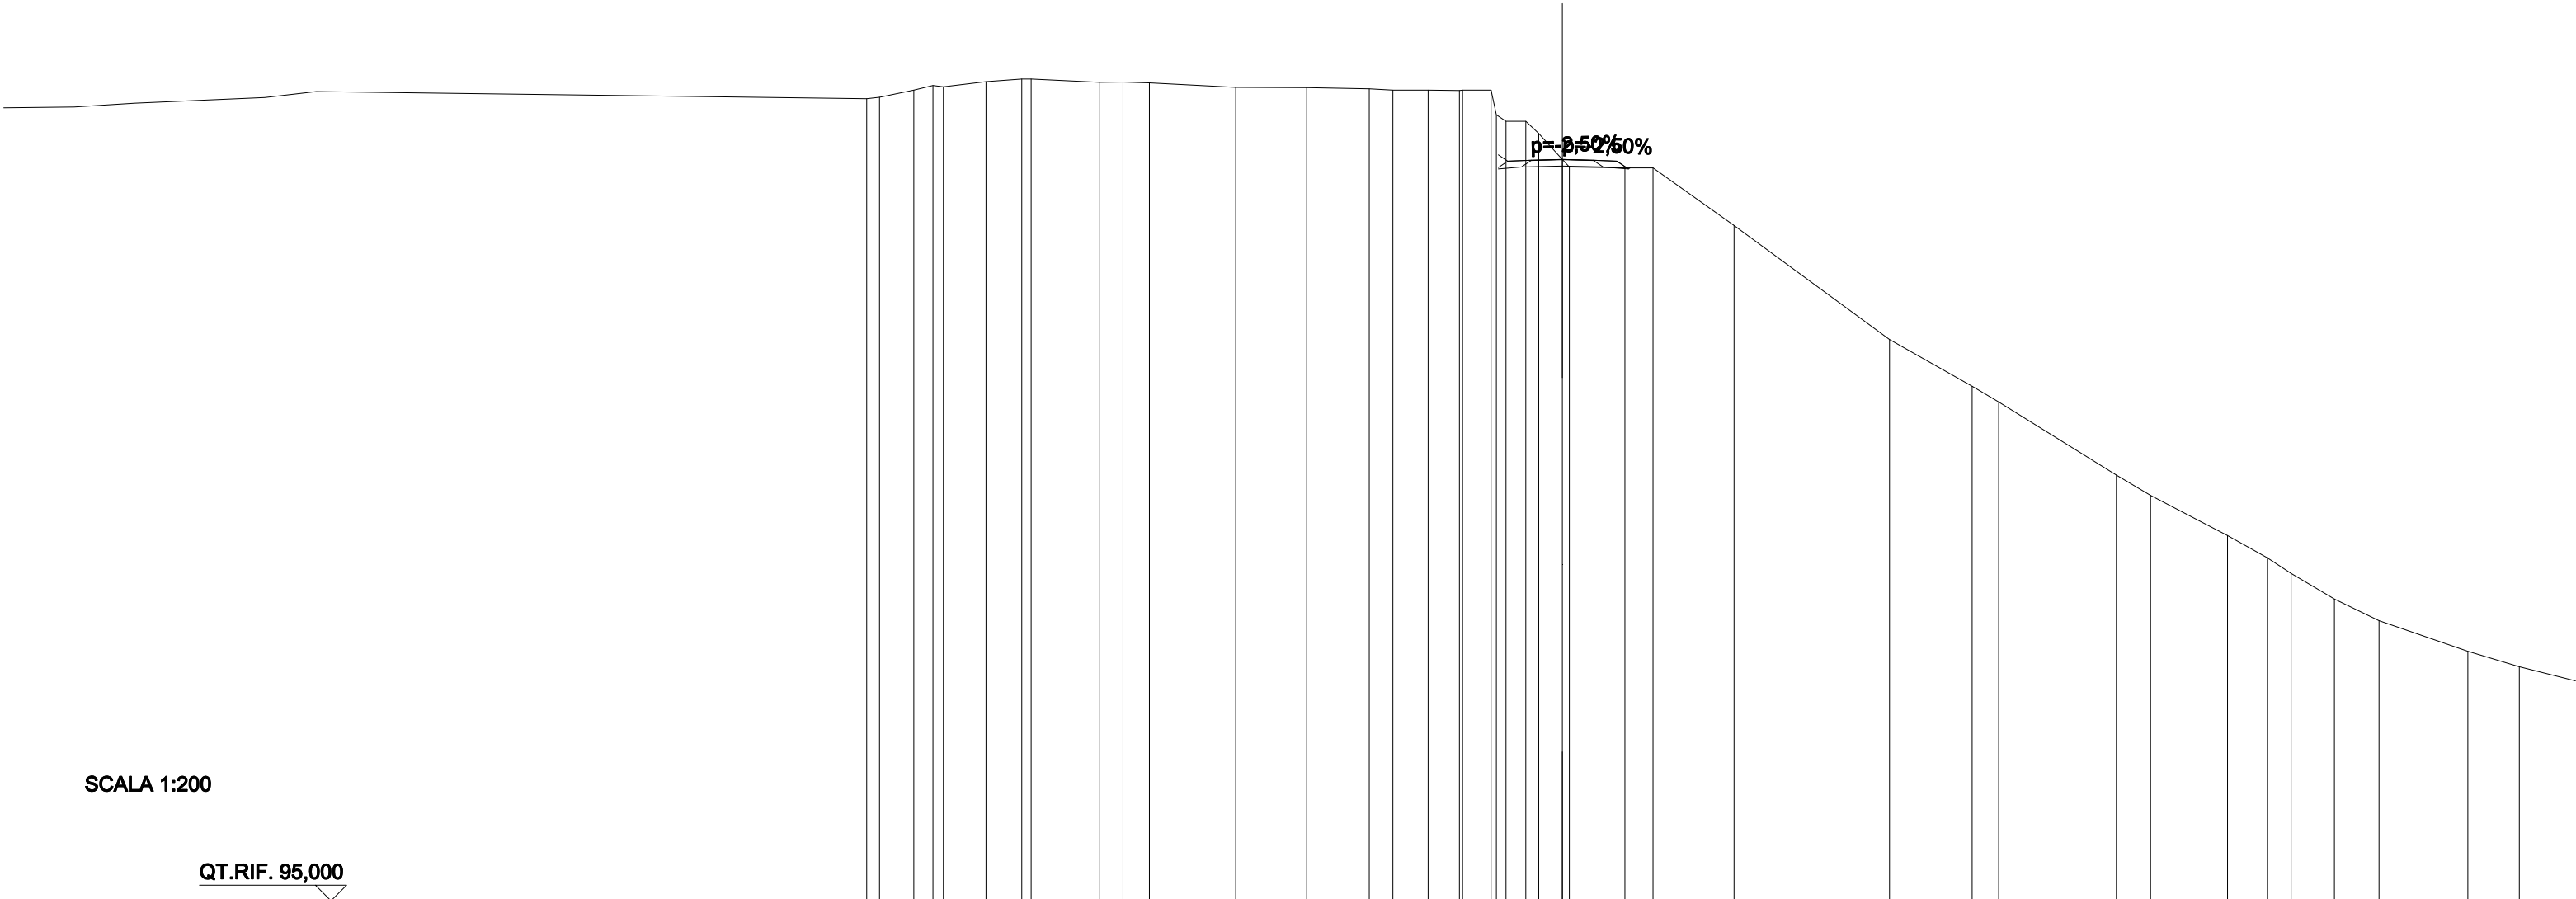

QUOTE PROGETTO STRATO SUP.	118,74 118,78 118,74 118,75																			
QUOTE TERRENO	-120,73	-120,77	-121,00	-121,15	-121,11	-121,27	-121,35	-121,36	-121,25	-121,26	-121,23	-121,09	-121,08	-121,04	-121,00	-121,00	-120,99	-121,00	-120,00	-118,78
DISTANZE PARZIALI STRATO SUP.											0,75 1,00 1,00 0,75									
DISTANZE PROGETTO STRATO SUP.											-2,05 -1,00 0,00 0,00 1,00 1,75 2,07									
DISTANZE TERRENO	-22,32	-21,90	-20,80	-20,19	-19,85	-18,49	-17,34	-17,04	-14,84	-14,09	-13,24	-10,48	-8,20	-6,19	-5,44	-4,30	-3,30	-2,28	-1,17	-0,75

RILEVATI	
RIEMPIMENTO	0,339 m²
RILEVATO	7,949 m²
TERRENO VEGETALE	7,843 m
SOVRASTRUTTURA STRADALE	
STRATO DI USURA	3,452 m
STRATO DI FONDAZIONE	0,753 m²

SEZIONE N.: PROG. = SEZ. 2
QT. PROGETTO: 117,918
DIST.PROG.: 20,000
DIST.PREC.: 20,000
DIST.SUCC.: 20,000
NOME ASSE: IN70

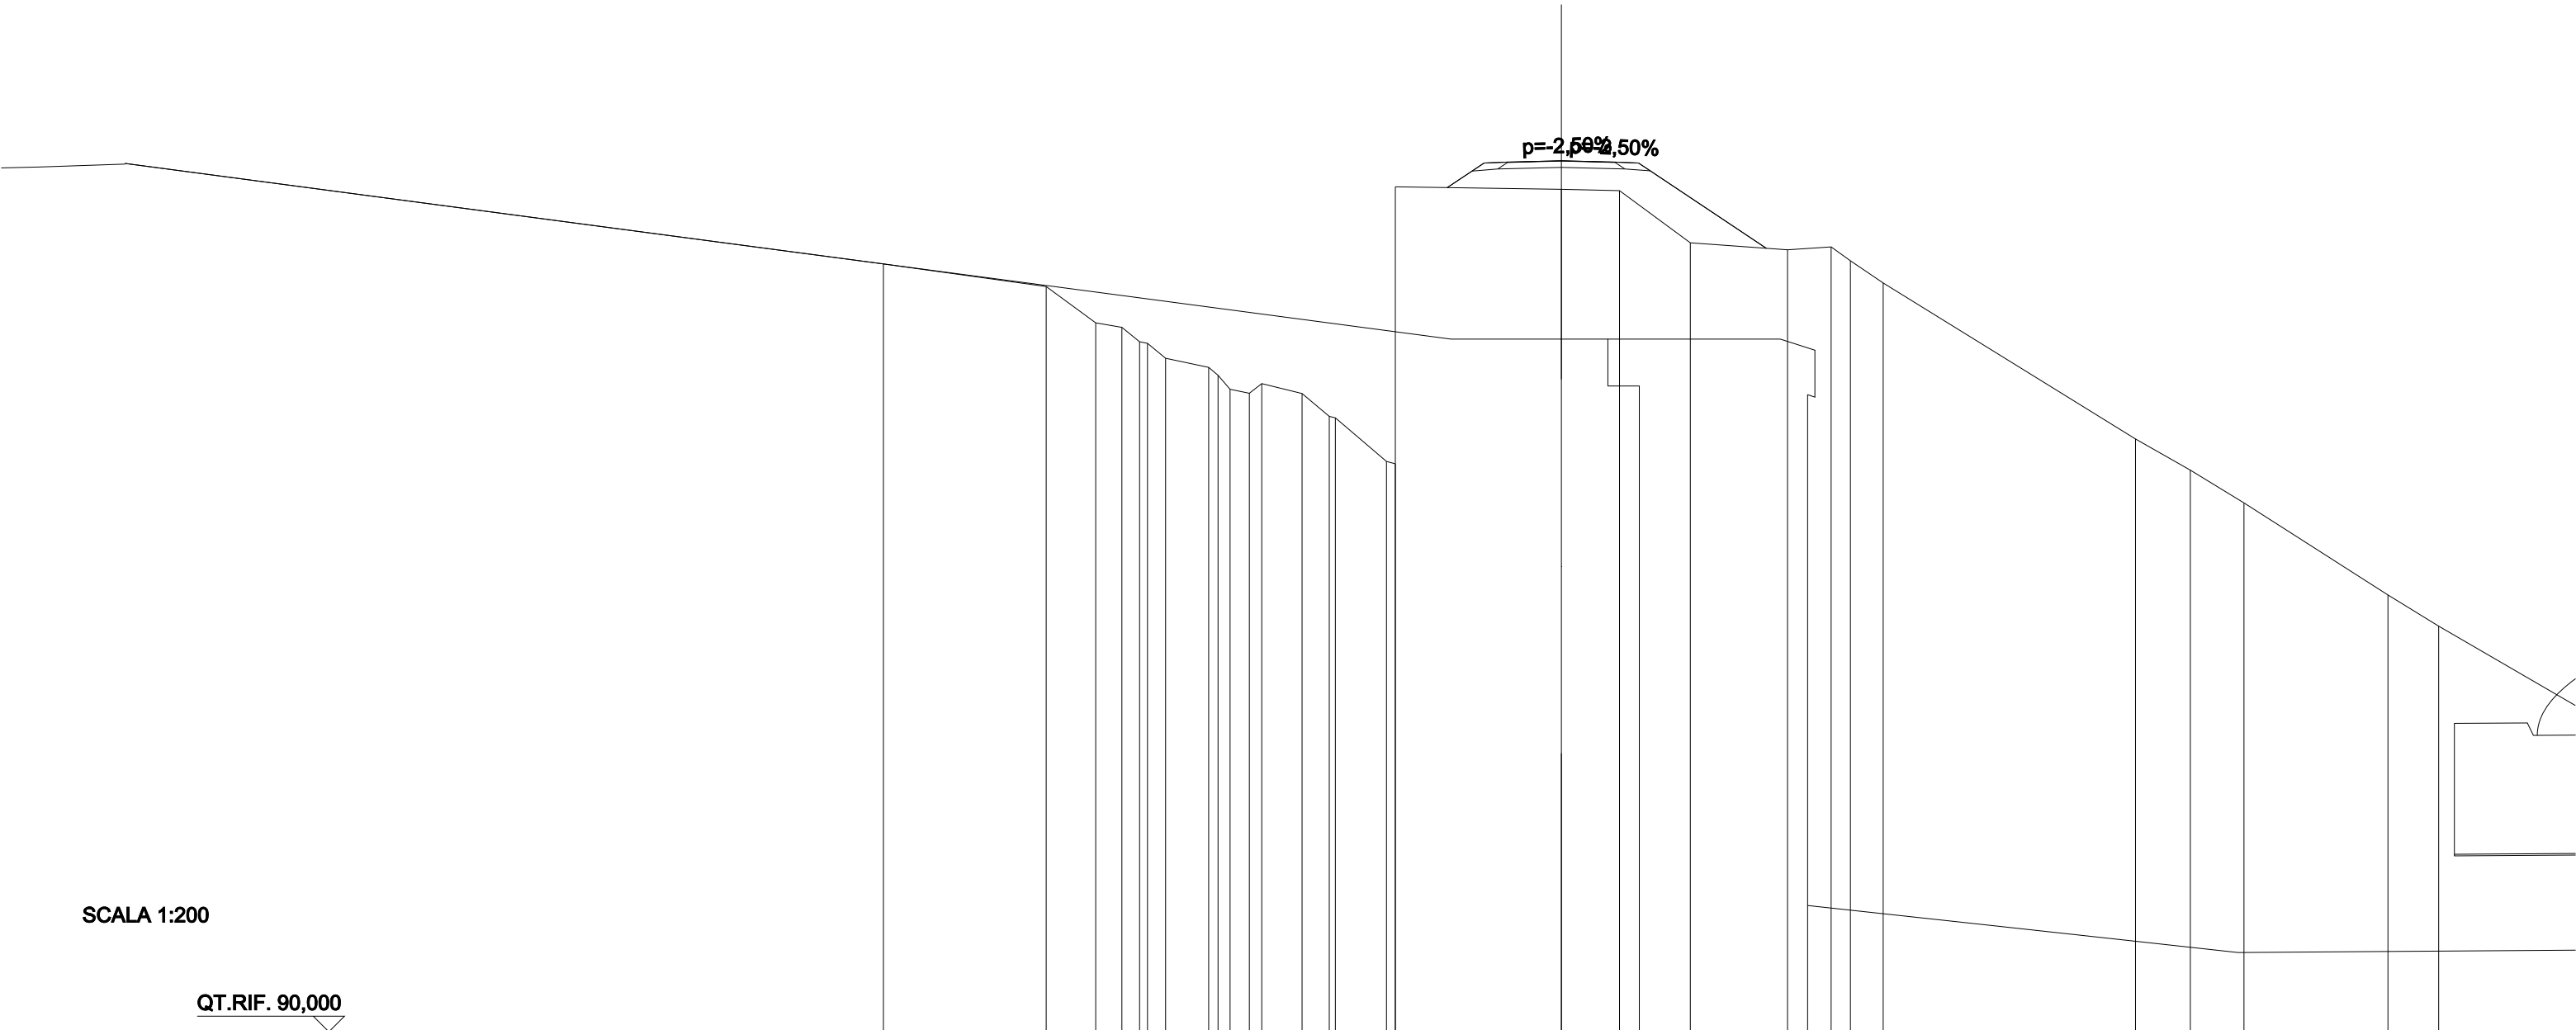


SCALA 1:200

QT.RIF. 90,000

QUOTE PROGETTO STRATO SUP.	117,86 117,87 117,92 117,86 117,87														
QUOTE TERRENO	-114,61	-113,89	-112,72	-112,58	-112,07	-111,59	-111,30	-110,59	-110,47	-110,77	-110,46	-109,72	-109,68	-108,28	-117,08
DISTANZE PARZIALI STRATO SUP.															
DISTANZE PROGETTO STRATO SUP.															
DISTANZE TERRENO	-21,73	-16,51	-14,92	-14,08	-13,26	-12,68	-11,30	-10,62	-10,00	-9,60	-8,31	-7,44	-7,24	-5,60	

RILEVATI	
RIEMPIMENTO	0,339 m²
RILEVATO	1,386 m²
TERRENO VEGETALE	2,822 m
SOVRASTRUTTURA STRADALE	
STRATO DI USURA	5,000 m
STRATO DI FONDAZIONE	1,062 m²


SEZIONE N.: PROG. = SEZ. 3
QT. PROGETTO: 113,918
DIST.PROG.: 40,000
DIST.PREC.: 20,000
DIST.SUCC.: 20,000
NOME ASSE: IN70

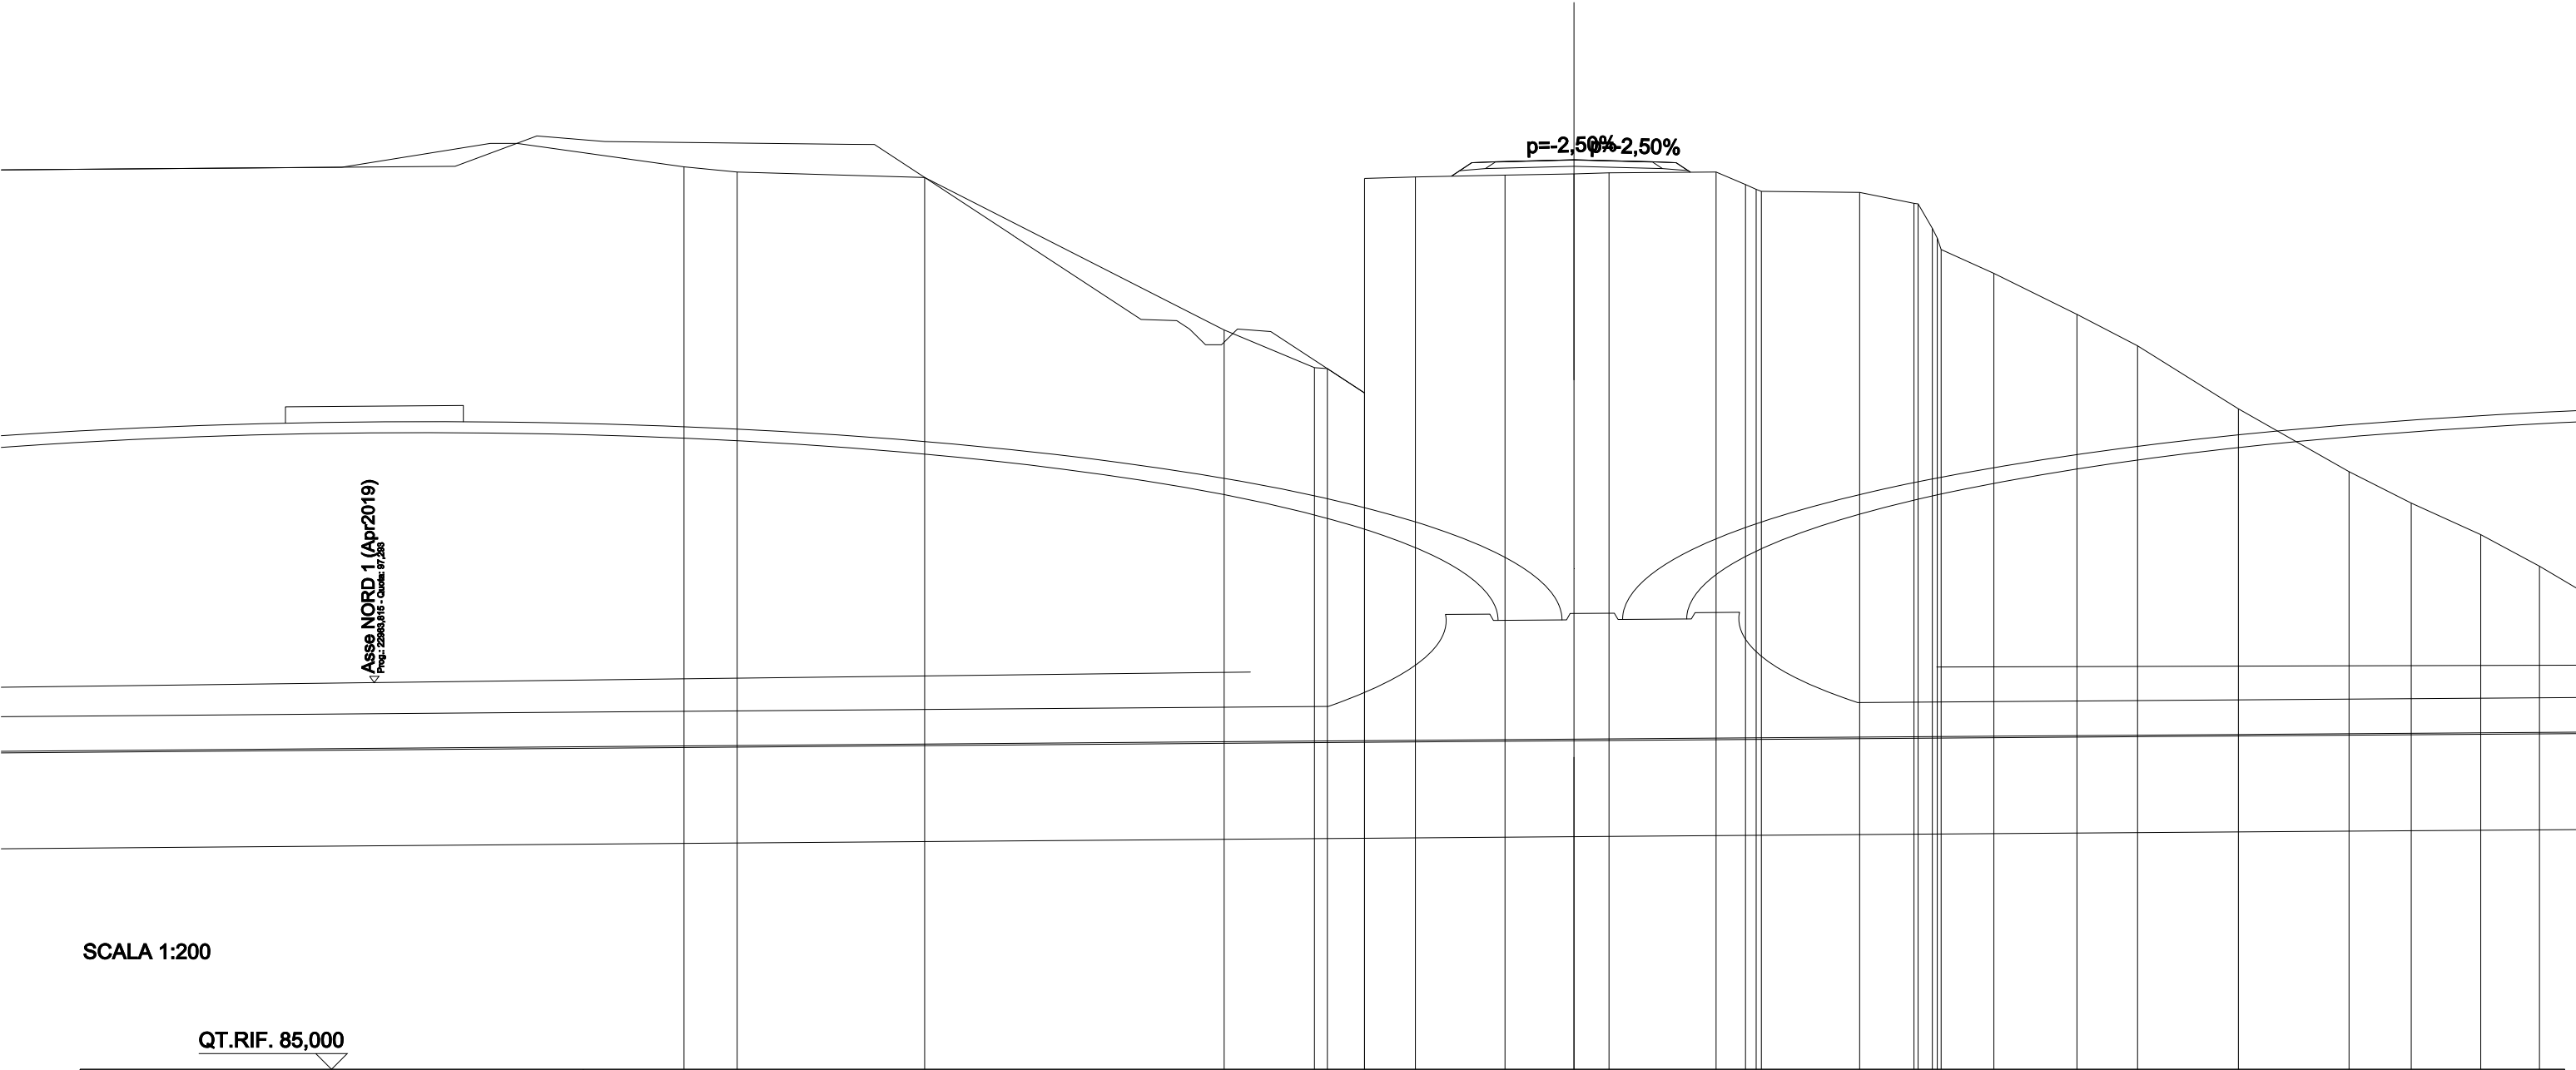

QUOTE PROGETTO STRATO SUP.	113,85 113,86 113,92 113,85 113,86																			
QUOTE TERRENO	-113,69	-113,53	-113,35	-108,51	-107,31	-107,28	-106,50	-113,37	-113,43	-113,47	-113,50	-113,53	-113,13	-112,91	-112,88	-112,53	-111,74	-111,06	-110,31	-109,00
DISTANZE PARZIALI STRATO SUP.									0,64 0,75	2,50	2,50	0,75								
DISTANZE PROGETTO STRATO SUP.									-3,89 -3,25 -2,50	-0,00		-2,50 -3,25 -3,70								
DISTANZE TERRENO	-28,29	-26,61	-20,64	-11,12	-8,25	-7,84	-6,66	-5,04	-2,19	-0,00	-1,11	-4,52	-5,46	-5,96	-9,09	-10,81	-11,40	-11,68	-13,35	-15,99

SCAVI E BONIFICHE	
STERRO	0,867 m²
RILEVATI	
RIEMPIMENTO	0,339 m²
TERRENO VEGETALE	1,911 m
SOVRASTRUTTURA STRADALE	
STRATO DI USURA	5,000 m
STRATO DI FONDAZIONE	1,062 m²

SEZIONE N.: PROG. = SEZ. 4
QT. PROGETTO: 111,221
DIST.PROG.: 60,000
DIST.PREC.: 20,000
DIST.SUCC.: 16,869
NOME ASSE: IN70

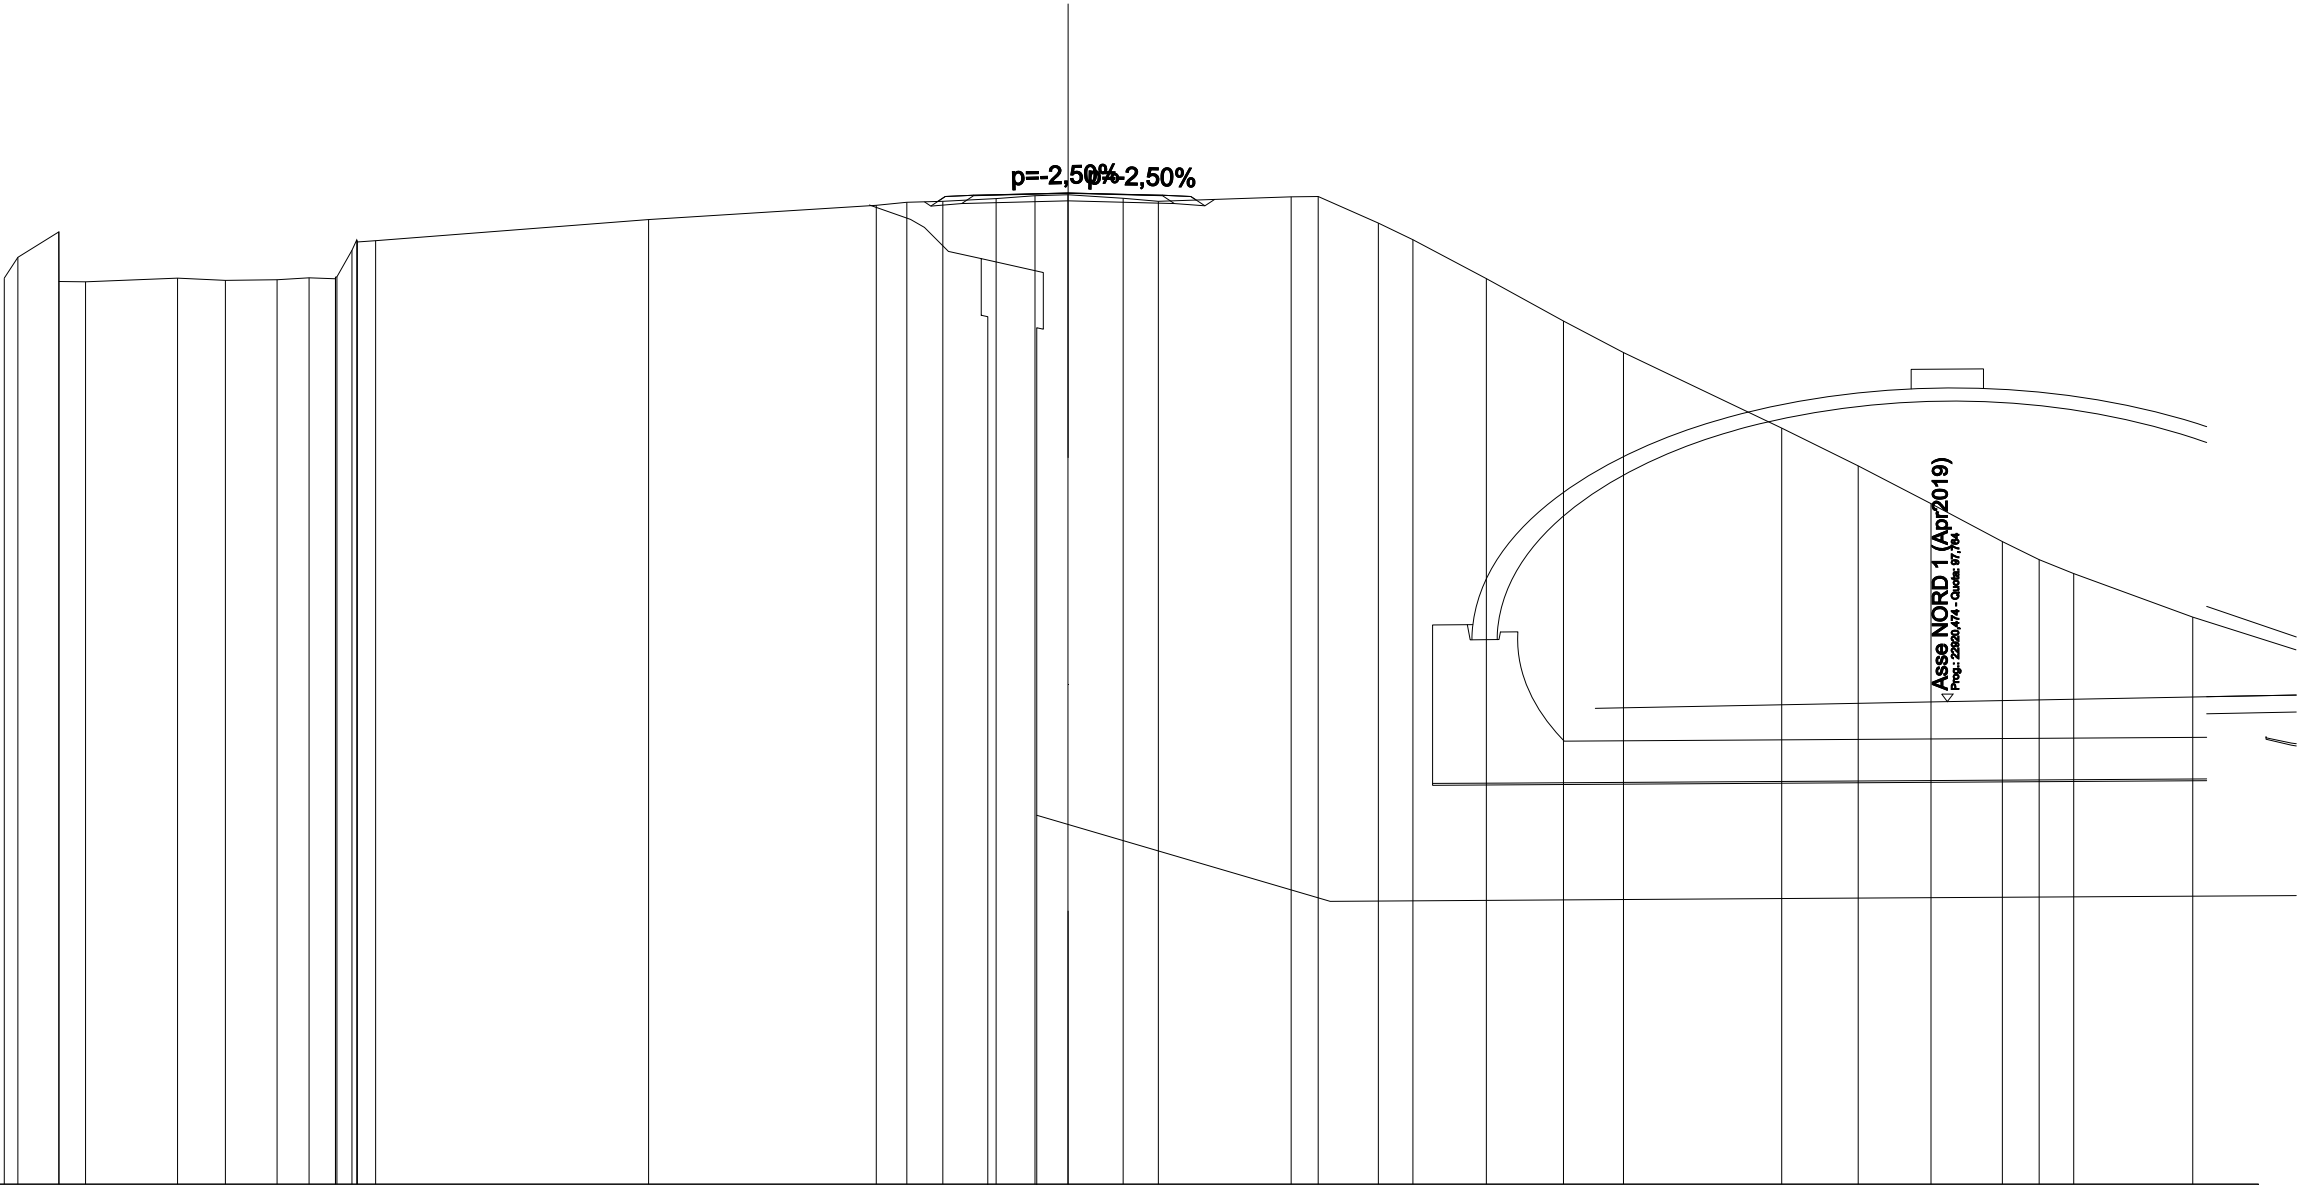


SCALA 1:200

QT.RIF. 85,000

QUOTE PROGETTO STRATO SUP.																		
QUOTE TERRENO	-108,97 -109,52 -110,19 -108,87	-108,97 -108,91	-108,93 -108,98 -108,95 -109,93 -109,96	-110,52	-110,89 -110,97 -111,00	-111,07 -111,15 -111,17 -111,08 -111,00	-111,12 -111,13	-110,42 -109,98	-108,95	-107,83	-107,00	-105,00	-104,00	-103,00	-102,00 -101,52 -101,15	-100,00		
DISTANZE PARZIALI STRATO SUP.																		
DISTANZE PROGETTO STRATO SUP.																		
DISTANZE TERRENO	-28,15 -27,79 -26,70 -26,00	-23,56 -22,30	-20,93 -20,09 -19,39 -18,80 -18,32	-11,10	-5,07 -4,26 -3,32	-1,90 -0,87 0,00 0,00 1,46 2,39	-5,90 -6,62	-8,21 -9,13	-11,07	-13,11	-14,70	-18,89	-20,91	-22,83	-24,72 -25,70 -26,61	-29,76		

SCAVI E BONIFICHE	
STERRO	1,020 m²
RILEVATI	
RIEMPIMENTO	0,339 m²
TERRENO VEGETALE	1,531 m
SOVRASTRUTTURA STRADALE	
STRATO DI USURA	2,000 m
STRATO DI FONDAZIONE	0,462 m²

SEZIONE N.: PROG. = SEZ. 5
QT. PROGETTO: 108,847
DIST.PROG.: 76,869
DIST.PREC.: 16,869
NOME ASSE: IN70

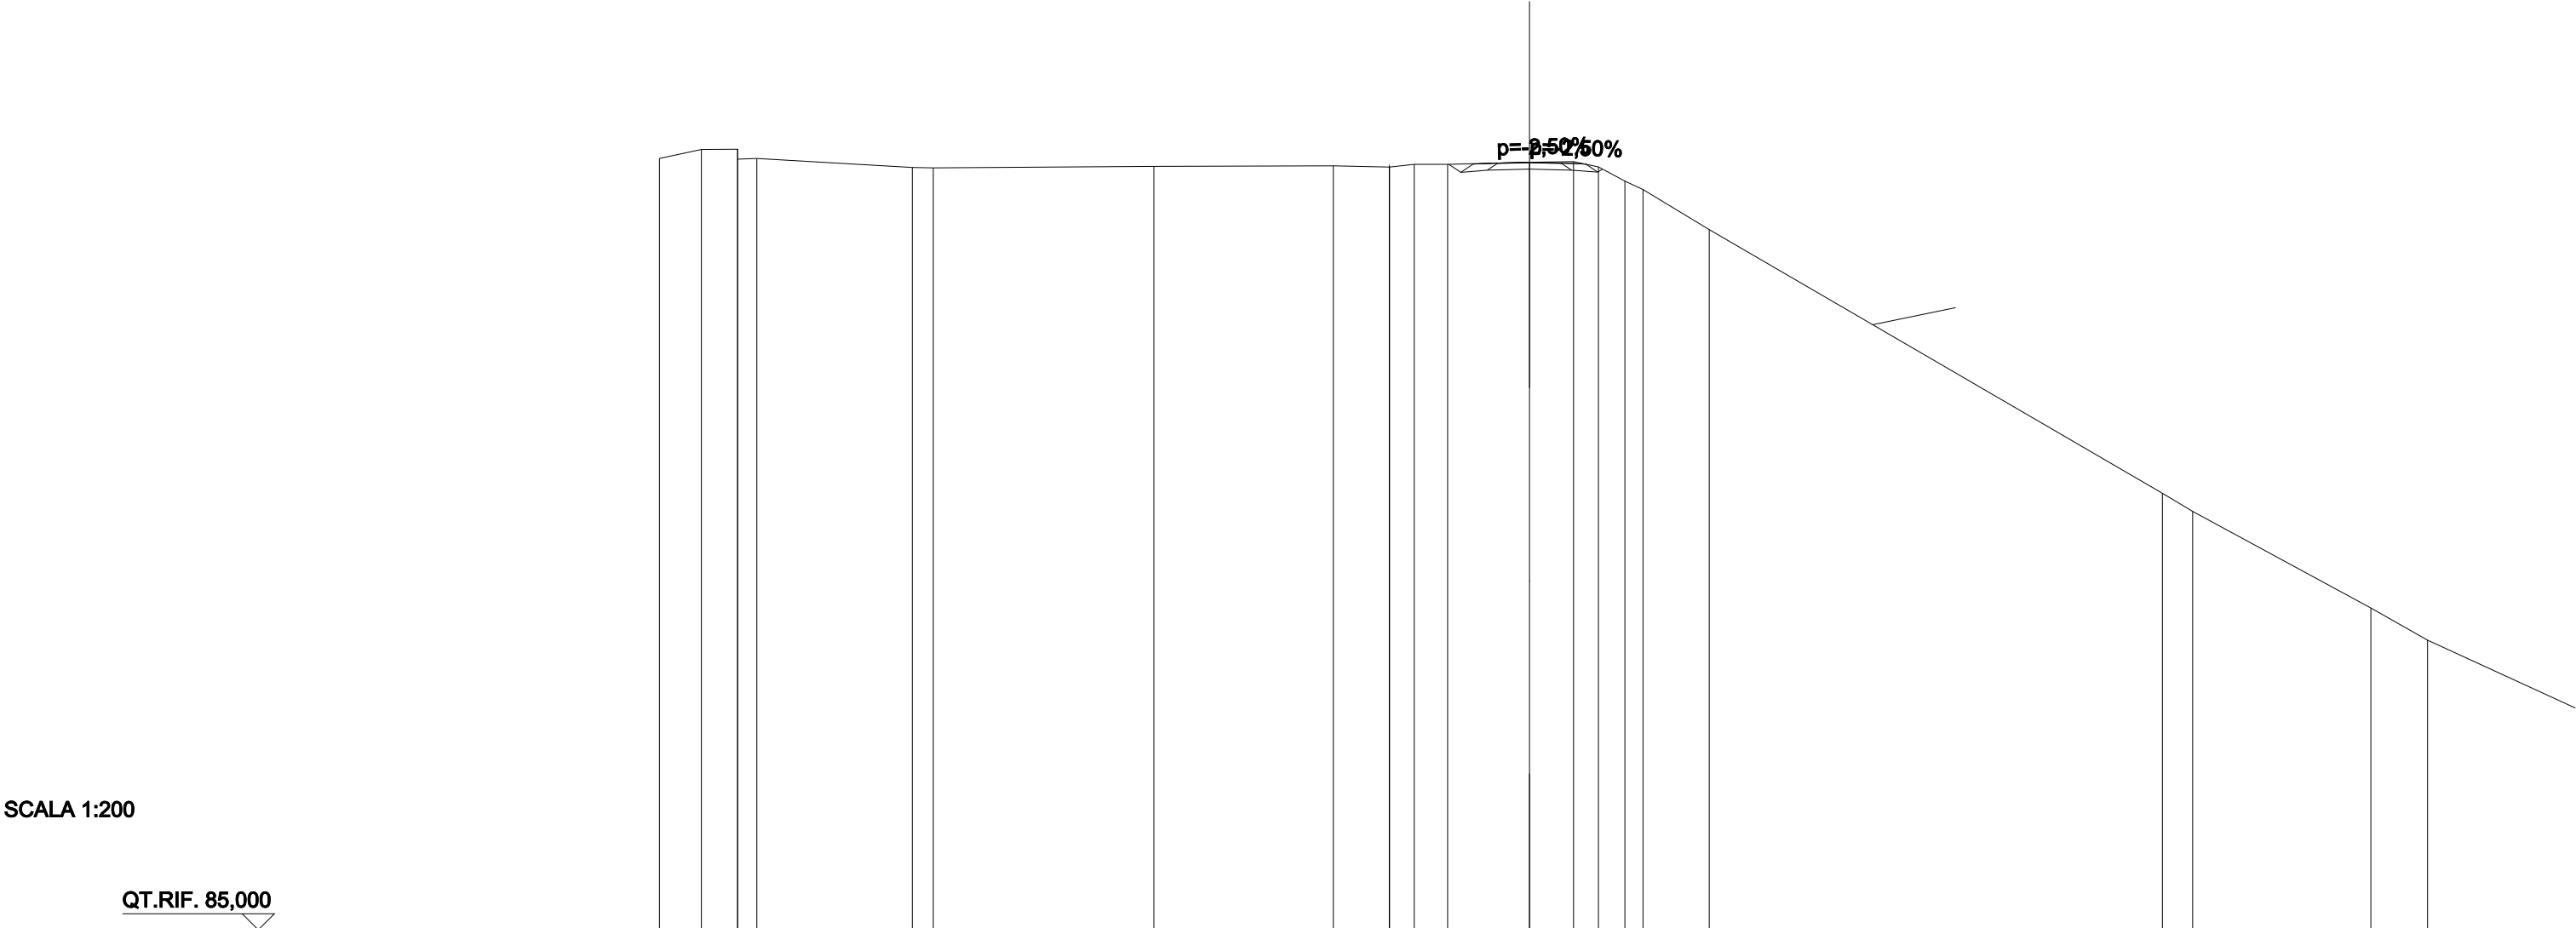

QUOTE PROGETTO STRATO SUP.	108,81 108,85 108,81 108,82																							
QUOTE TERRENO	108,97 109,25 109,26 108,97	108,69 108,68				108,72	108,74		108,70 108,79	108,78	108,85		108,87 108,71	108,26 108,00	106,76		98,56 98,00				95,00 94,00			
DISTANZE PARZIALI STRATO SUP.											0,75 1,00	1,00	0,75											
DISTANZE PROGETTO STRATO SUP.	-1,77 -1,00 0,00 1,00 1,75 1,76																							
DISTANZE TERRENO	-27,04 -25,73 -24,61 -24,01	-19,18 -18,53				-11,67	-6,09		-4,35 -3,58	-2,54	0,00		1,37 2,15 2,97 3,53	-5,59		-19,67 -20,61				-26,15 -27,91				