



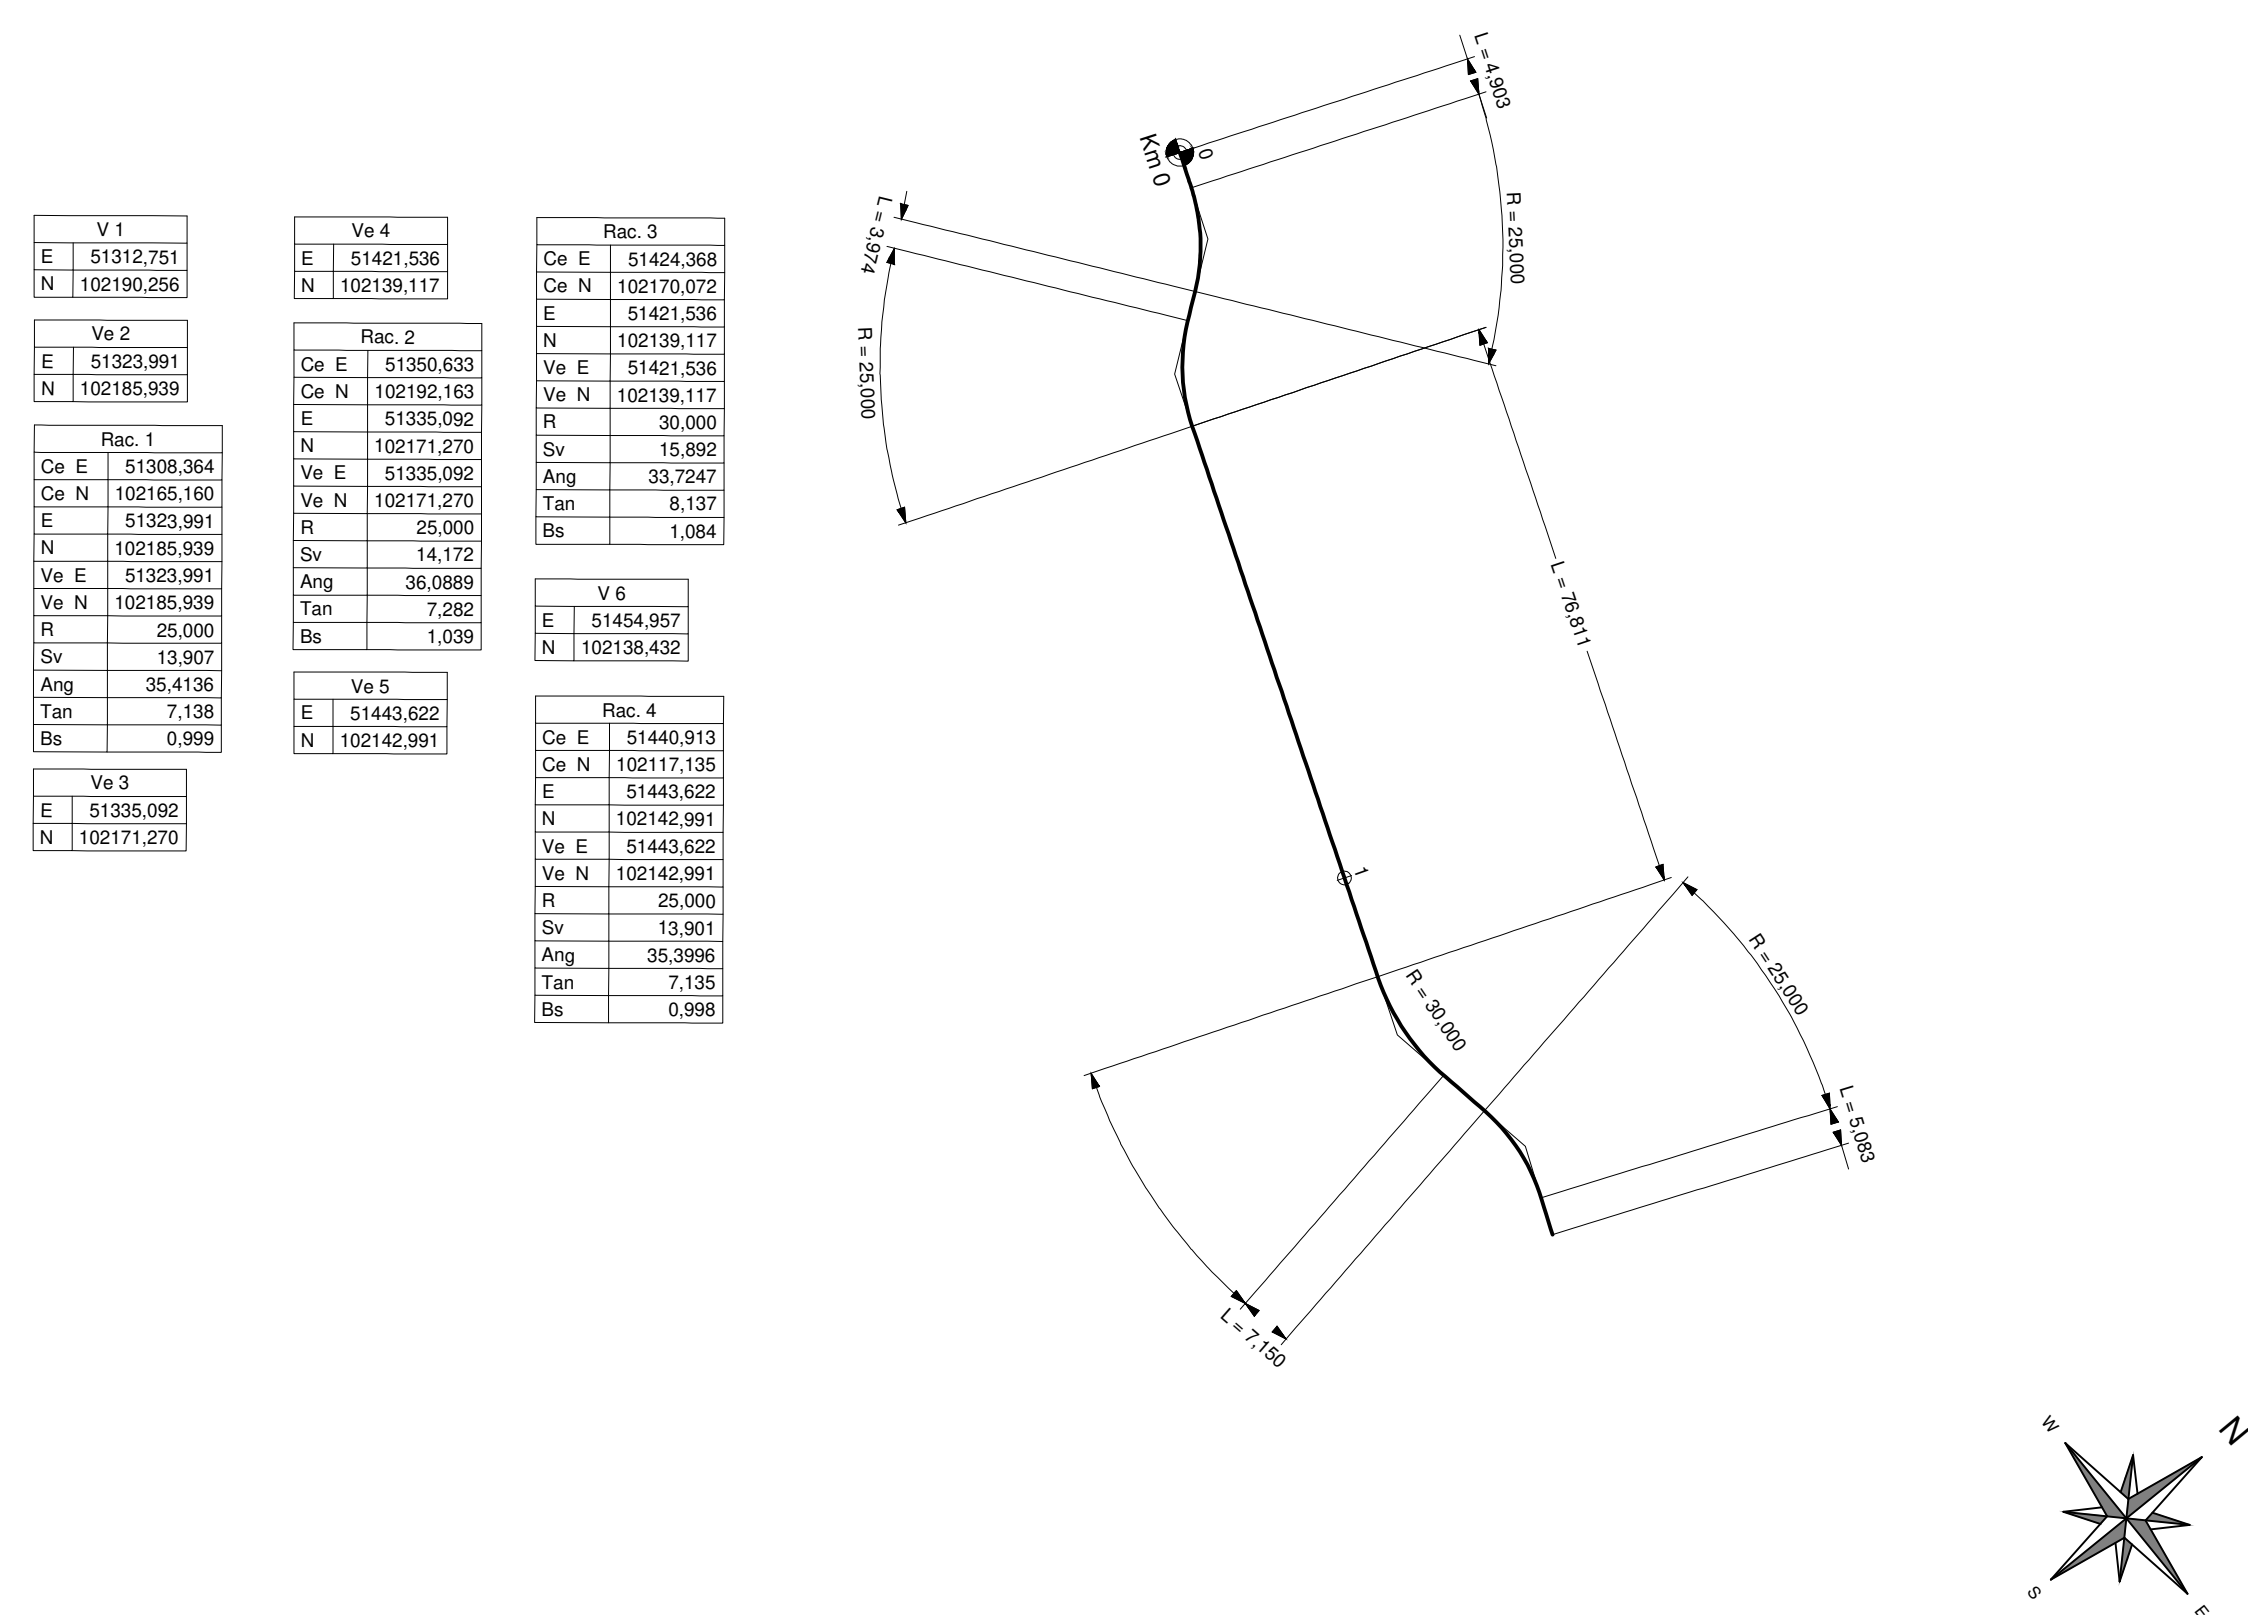


LIVELLETTTE

ASSE A

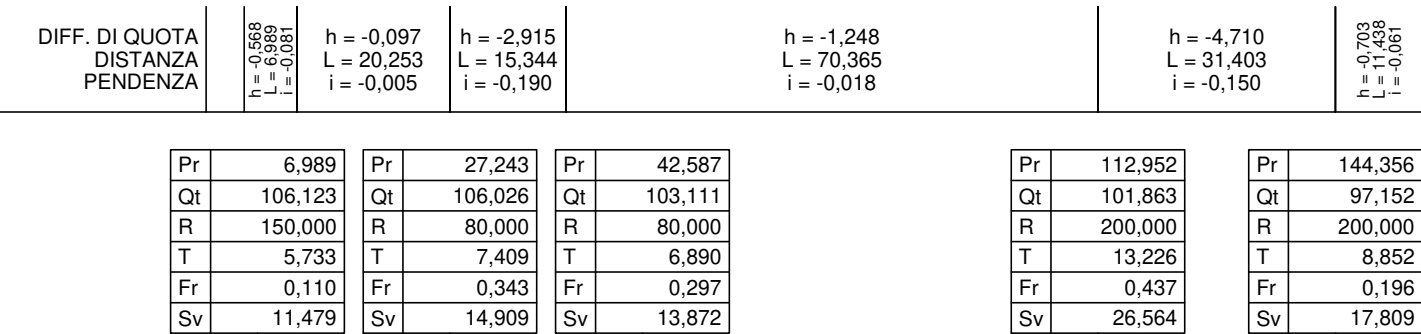

SCALA QUOTE 1:100
SCALA DISTANZE 1:1000

QT.RIF. 80,000

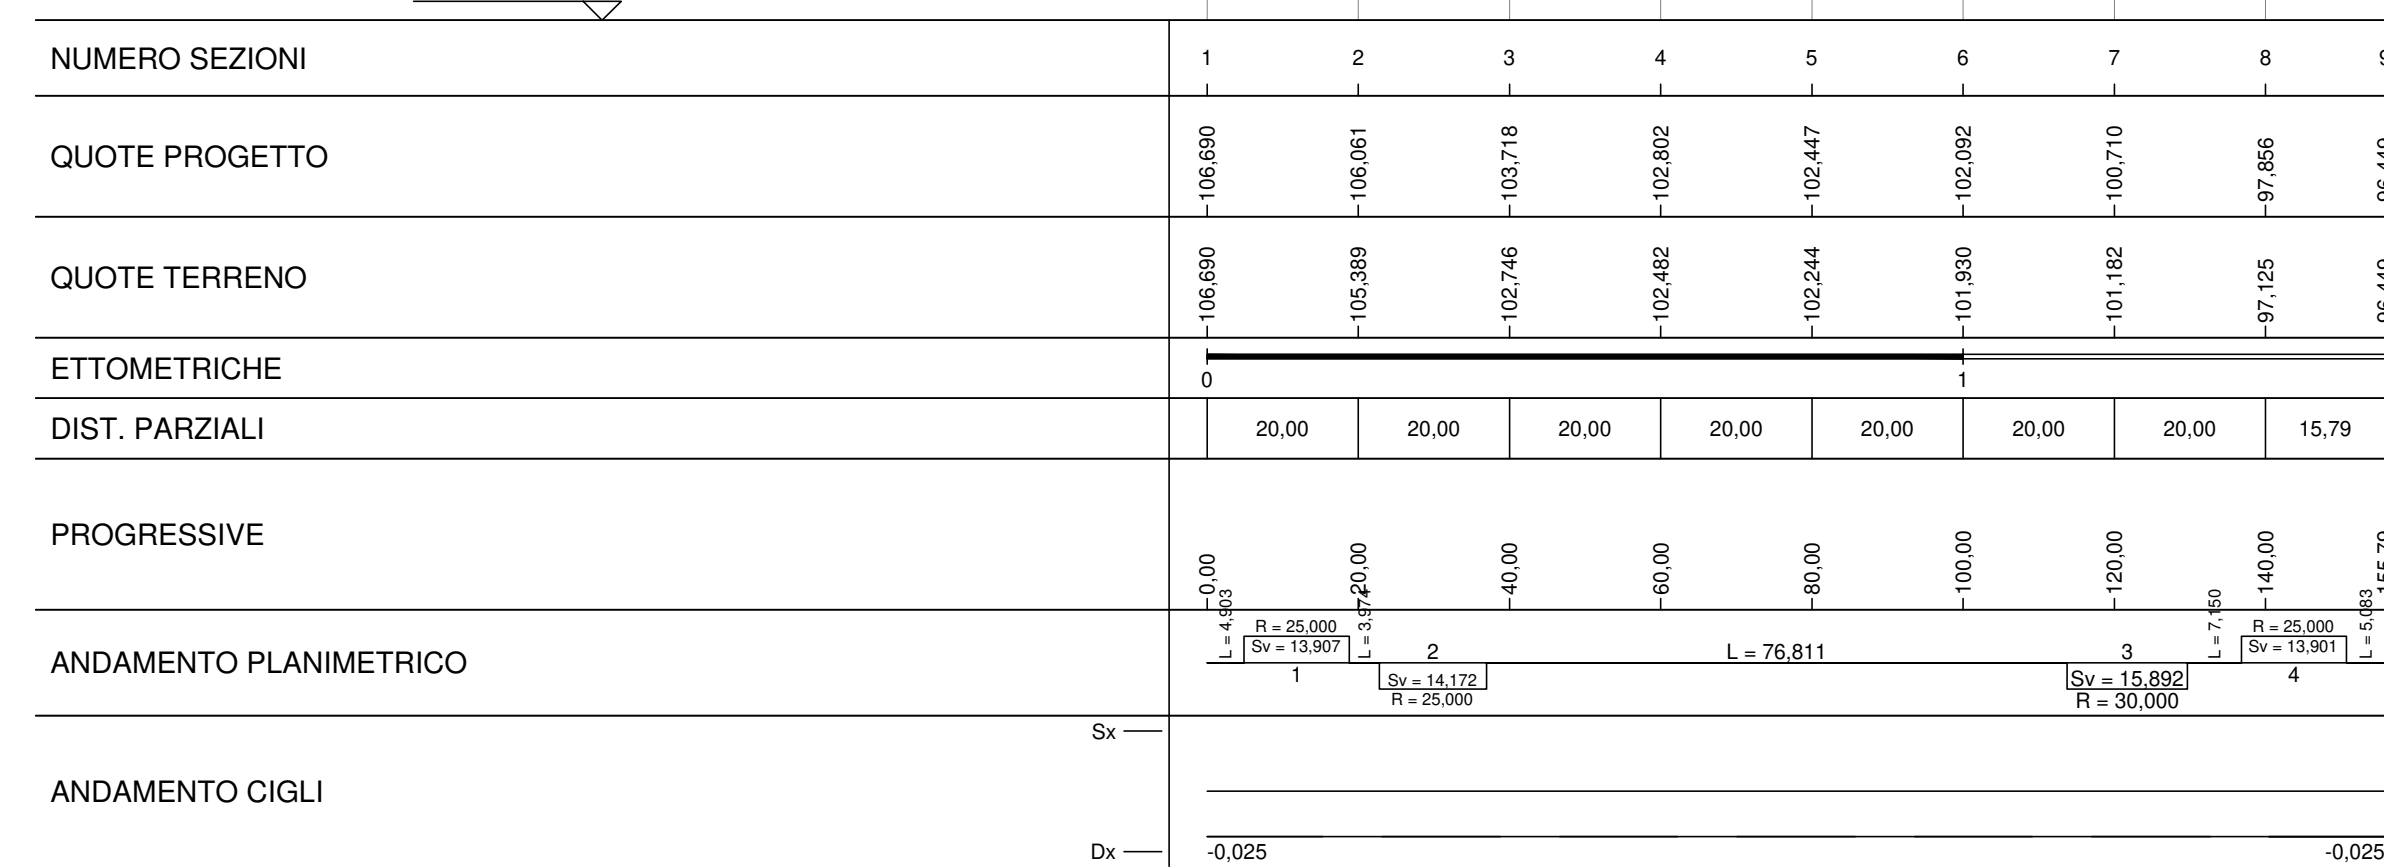

DG 41/08

LAVORI DI COSTRUZIONE DEL 3° MEGALOTTO DELLA S.S. 106 JONICA - CAT. B -
DALL'INNESTO CON LA S.S. 534 (km 365+150) A ROSETO CAPO SPULICO (km 400+000)

PROGETTO ESECUTIVO

VIABILITA' INTERFERITA

DEVIAZIONE VIABILITA' ESISTENTE GALLERIA NIVOLO AL Km 23+866,5

Planimetria, tracciamento e profilo Tav-1

CONTRAENTE GENERALE:
Società di Diritto

SIR IO S.p.A.

PIRELLA GÖTTSCHE LOWE S.C.p.A.
Presidente:

Dott. Arch. Maria Elena Cuzzocrea

PROGETTAZIONE :

salini 

salini
impregilo 

Consulenti:
STE - Progetto stradale ed Idraulica

ROCKSOIL - Opere in sotterraneo
ITALCONSULT/SETECO - Strutture

GES - Geotecnica

LAND - Ambrosia

PROMETEOENGINEERING.IT - Sicurezza ed Impianti
Ing. E. GATTO - Interferenze

TECO - Espropri

Il coordinatore per la sicurezza:

ing, L.A. Gargiulo

IL RESPONSABILE DEL PROCEDIMENTO:

Ing. R. Lapenta

Scala di rappresentazione: 1:1000

4	T	D	A	P	E	R	A
---	---	---	---	---	---	---	---

1	I	R	A	P	F	O	I	A

	Verificato	Approvato
Progetto	Ing. F.M. La Camera	Ing. S. Lieto
