



ANAS S.p.A.

Direzione Generale

DG 41/08

LAVORI DI COSTRUZIONE DEL 3° MEGALOTTO DELLA S.S. 106 JONICA - CAT. B -
DALL'INNESTO CON LA S.S. 534 (km 365+150) A ROSETO CAPO SPULICO (km 400+000)

PROGETTO ESECUTIVO

VIABILITA' INTERFERITA

SEZIONI TRASVERSALI

Deviazione viabilità esistente Galleria Nivolo al Km 23+866,5

CONTRAENTE GENERALE:

Società di Progetto

SIRJO S.C.p.A.

Presidente:

Dott. Arch. Maria Elena Cuzzocrea

PROGETTAZIONE :



ASTALDI



Il progettista:

Dott. Ing. S.Lieto

Consulenti:

STE - Progetto stradale ed Idraulica

ROCKSOIL - Opere in sotterraneo

ITALCONSULT/SETECO - Strutture

GEODATA - Geologia e Idrogeologia

GES - Geotecnica

CINIGEO - Gallerie grisutose

ECOPLAME - Ambiente

LAND - Archeologia

PROMETEOENGINEERING.IT - Sicurezza ed Impianti

Ing. F.GATTO - Interferenze

TECO - Espropri

Il coordinatore per la sicurezza:

ing. L.A. Gargiulo

IL RESPONSABILE DEL PROCEDIMENTO:

Ing. R. Lapenta

Rep.: T-0250.A

Scala di rappresentazione: 1:200

Codice Progetto:

L O 7 1 6 C E 1 9 0 1

Codice Elaborato:


T 0 3 I N B 1 T R A S Z 0 1 A

Rev.	Data	Descrizione	Redatto	Verificato	Approvato
A	15.04.19	Emissione	Ing. D. Di Renzo	Ing. F.M. La Camera	Ing. S. Lieto

INB1 A

SCAVI E BONIFICHE	
STERRO	1,334 m²
RILEVATI	
RIEMPIMENTO	0,339 m²
TERRENO VEGETALE	1,963 m
SOVRASTRUTTURA STRADALE	
STRATO DI USURA	2,500 m
STRATO DI FONDAZIONE	0,562 m²


SEZIONE N.: SEZ. 1 PROG. =
QT. PROGETTO: 106,690
DIST.PROG.: 0,000
DIST.SUCC.: 20,000
NOME ASSE: INB1 A

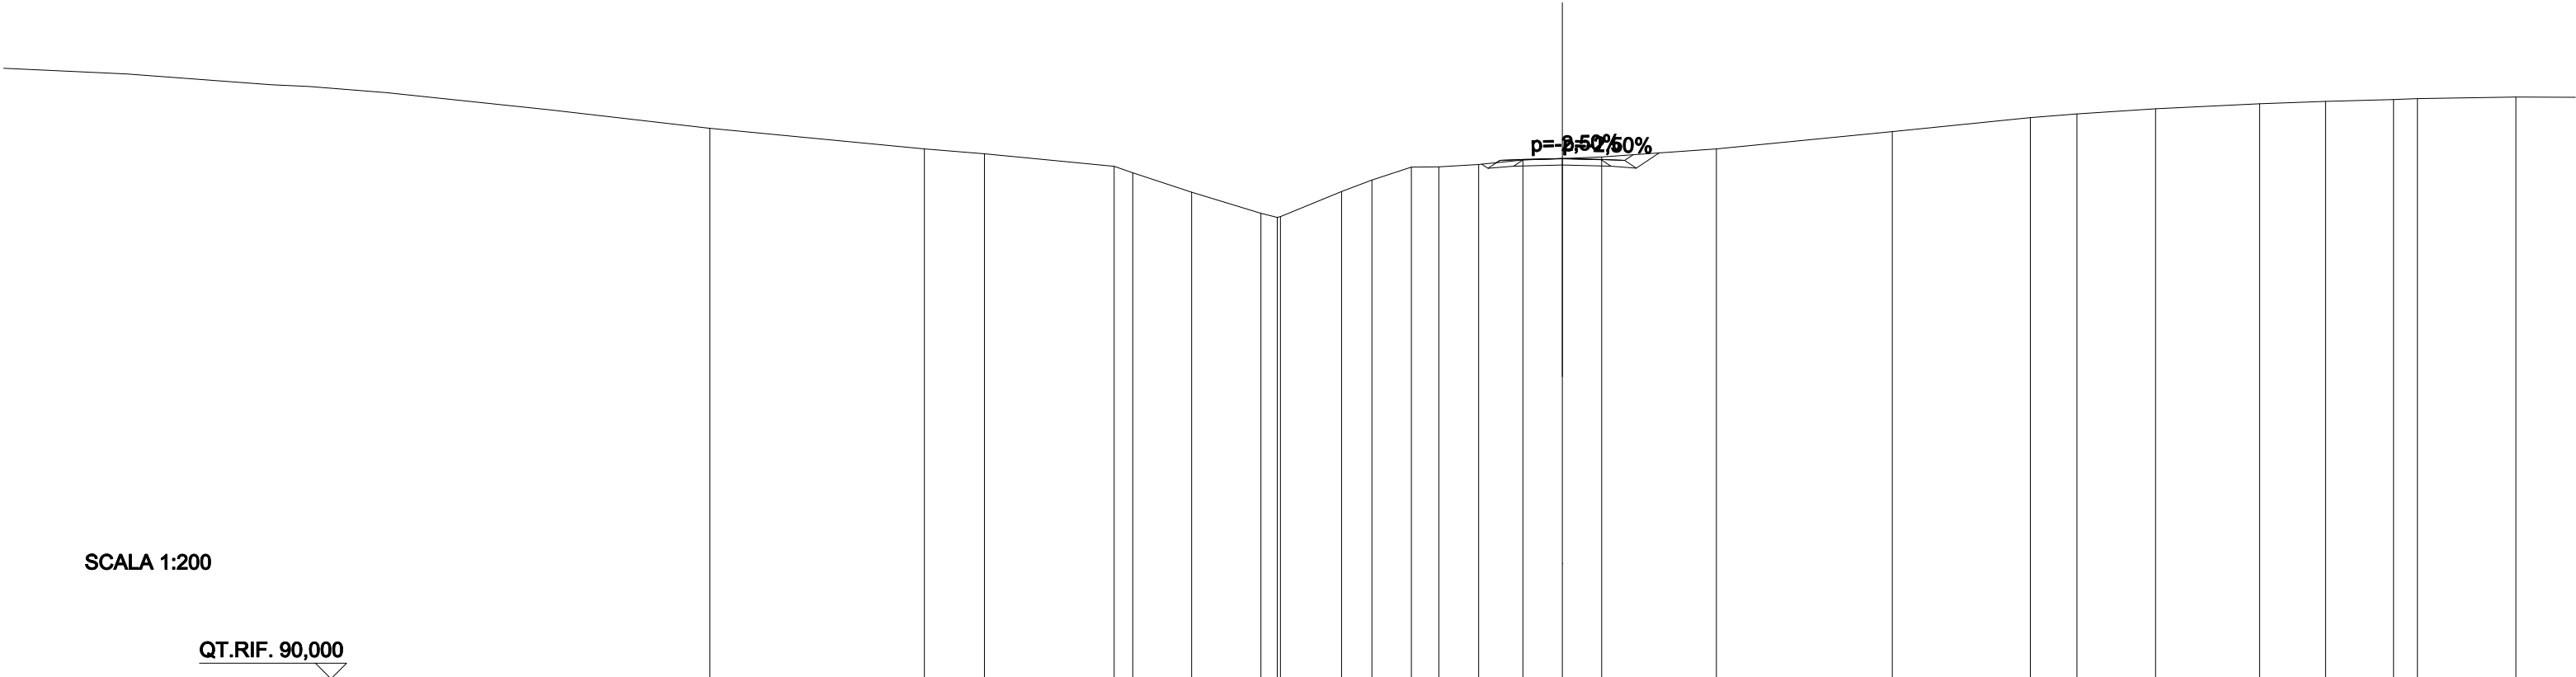

QUOTE PROGETTO STRATO SUP.														106,65 106,66 106,69 106,65 106,66											
QUOTE TERRENO	-107,66		-107,00	-106,84	-106,44 -106,23	-105,61	-104,93 -104,83	-105,63 -106,00	-106,41 -106,42	-106,50	-106,64	-106,69	-106,74		-107,00		-107,55		-108,00	-108,12	-108,28	-108,44	-108,52	-108,58 -108,61	
DISTANZE PARZIALI STRATO SUP.											0,75 1,25	1,25 0,75													
DISTANZE PROGETTO STRATO SUP.											-2,11 -1,25	0,00	1,25 2,00 2,27												
DISTANZE TERRENO	-27,35		-20,47	-18,54	-14,38 -13,78	-11,89	-9,67 -9,04	-7,08 -6,11	-4,84 -3,96	-2,68	-1,26	0,00	1,26		-4,94		-10,59		-15,01	-16,51	-19,03	-22,37	-24,49	-26,67 -27,44	

SCAVI E BONIFICHE	
STERRO	0,015 m²
RILEVATI	
RIEMPIMENTO	0,339 m²
RILEVATO	3,456 m²
TERRENO VEGETALE	3,851 m
SOVRASTRUTTURA STRADALE	
STRATO DI USURA	5,000 m
STRATO DI FONDAZIONE	1,062 m²

SEZIONE N.: SEZ. 2 PROG. =
QT. PROGETTO: 106,061
DIST.PROG.: 20,000
DIST.PREC.: 20,000
DIST.SUCC.: 20,000
NOME ASSE: INB1 A

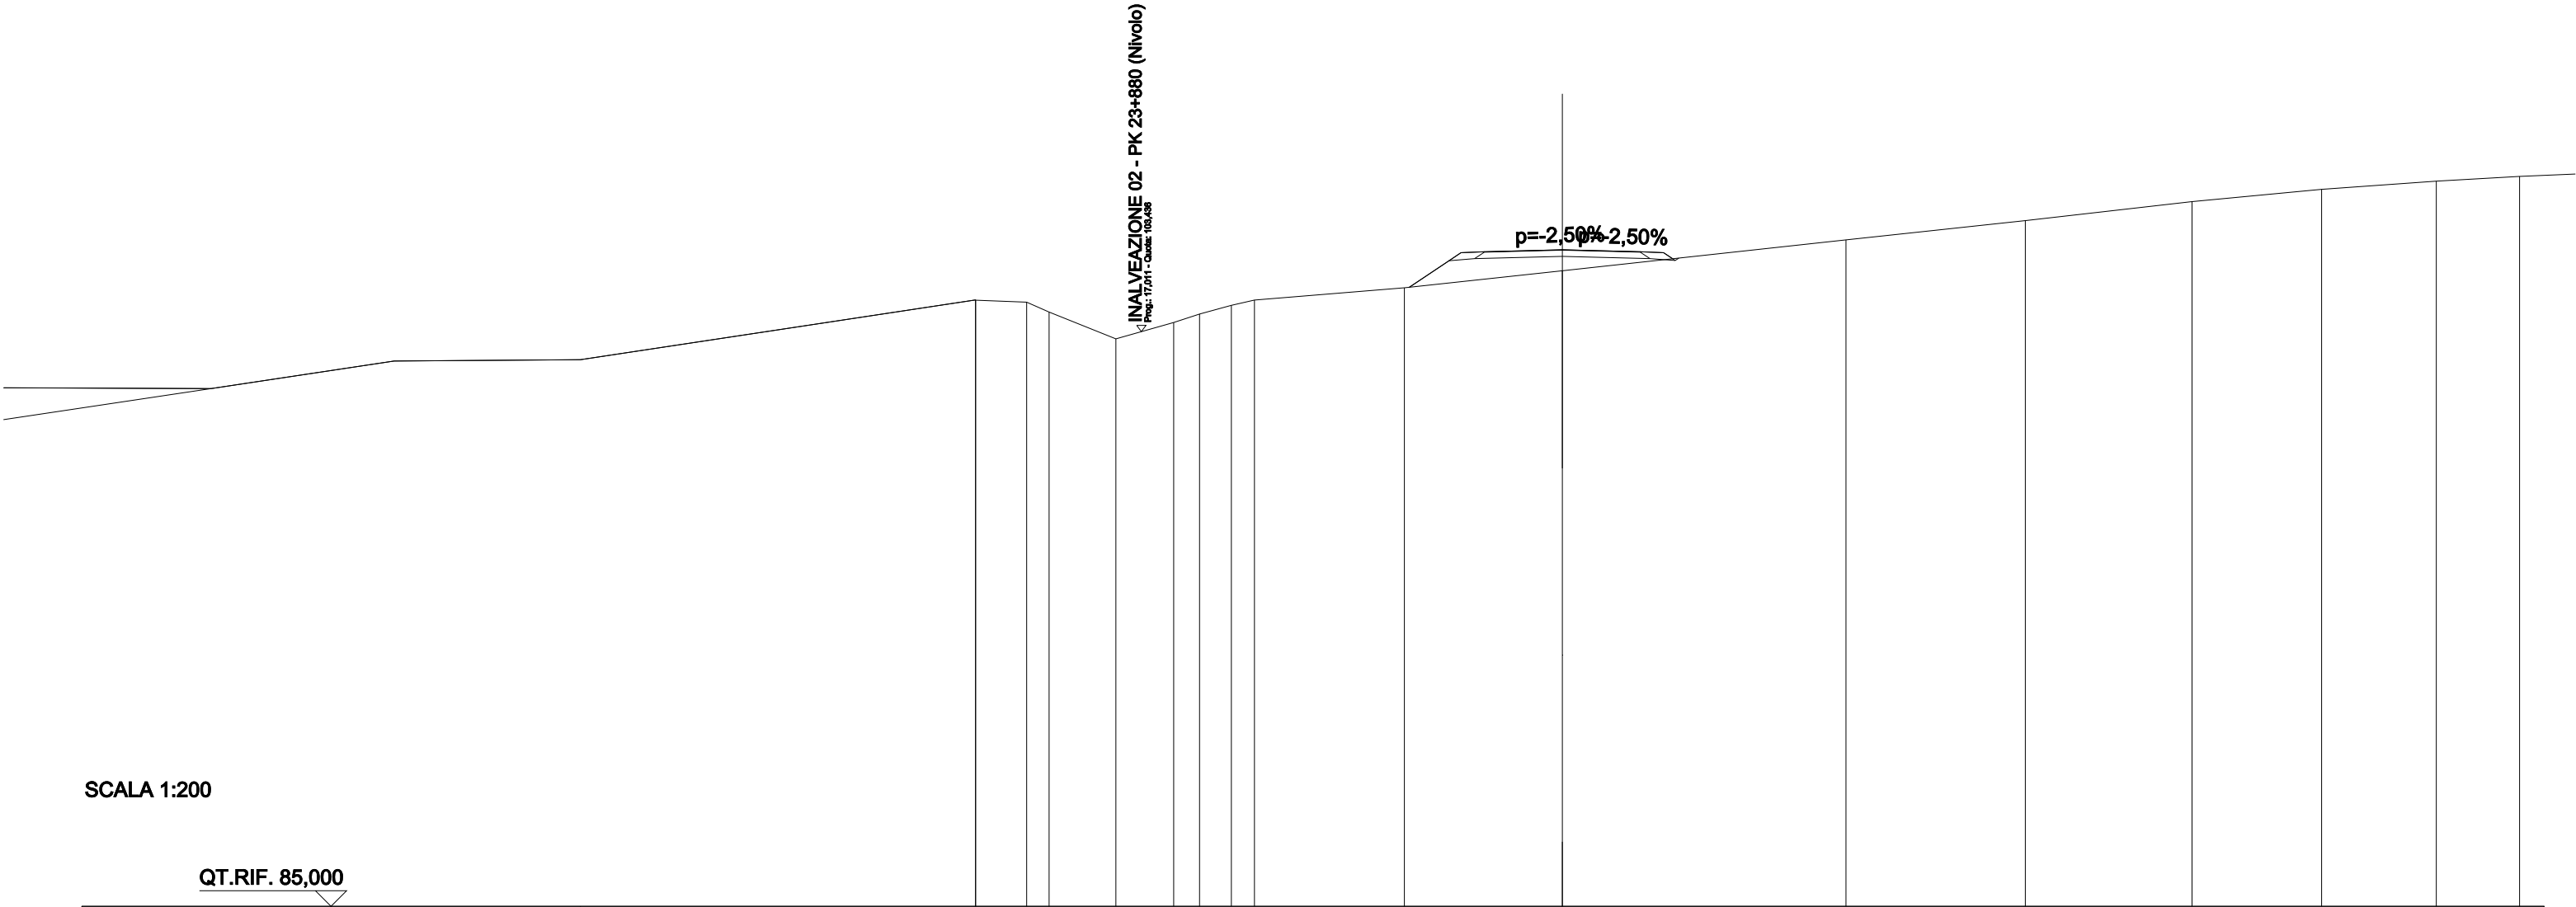


SCALA 1:200

QT.RIF. 85,000

QUOTE PROGETTO STRATO SUP.	105,99 106,00106,06105,99 106,00													
QUOTE TERRENO	104,44 104,45	104,38 104,07	103,21	103,73	104,00	104,28	104,45	104,84	105,39	106,38	107,00	107,61	108,00	108,26
DISTANZE PARZIALI STRATO SUP.	1,660,752,502,500,75													
DISTANZE PROGETTO STRATO SUP.	-4,91-3,25-2,500,00-2,50-3,253,54													
DISTANZE TERRENO	-18,82	-17,19 -16,46	-14,32	-12,47	-11,64	-10,62	-9,88	-5,07	0,00	9,10	14,86	20,20	24,36	28,04

RILEVATI	
RIEMPIMENTO	0,339 m²
RILEVATO	6,022 m²
TERRENO VEGETALE	4,882 m
SOVRASTRUTTURA STRADALE	
STRATO DI USURA	5,000 m
STRATO DI FONDAZIONE	1,062 m²


SEZIONE N.: SEZ. 3 PROG. =
QT. PROGETTO: 103,718
DIST.PROG.: 40,000
DIST.PREC.: 20,000
DIST.SUCC.: 20,000
NOME ASSE: INB1 A

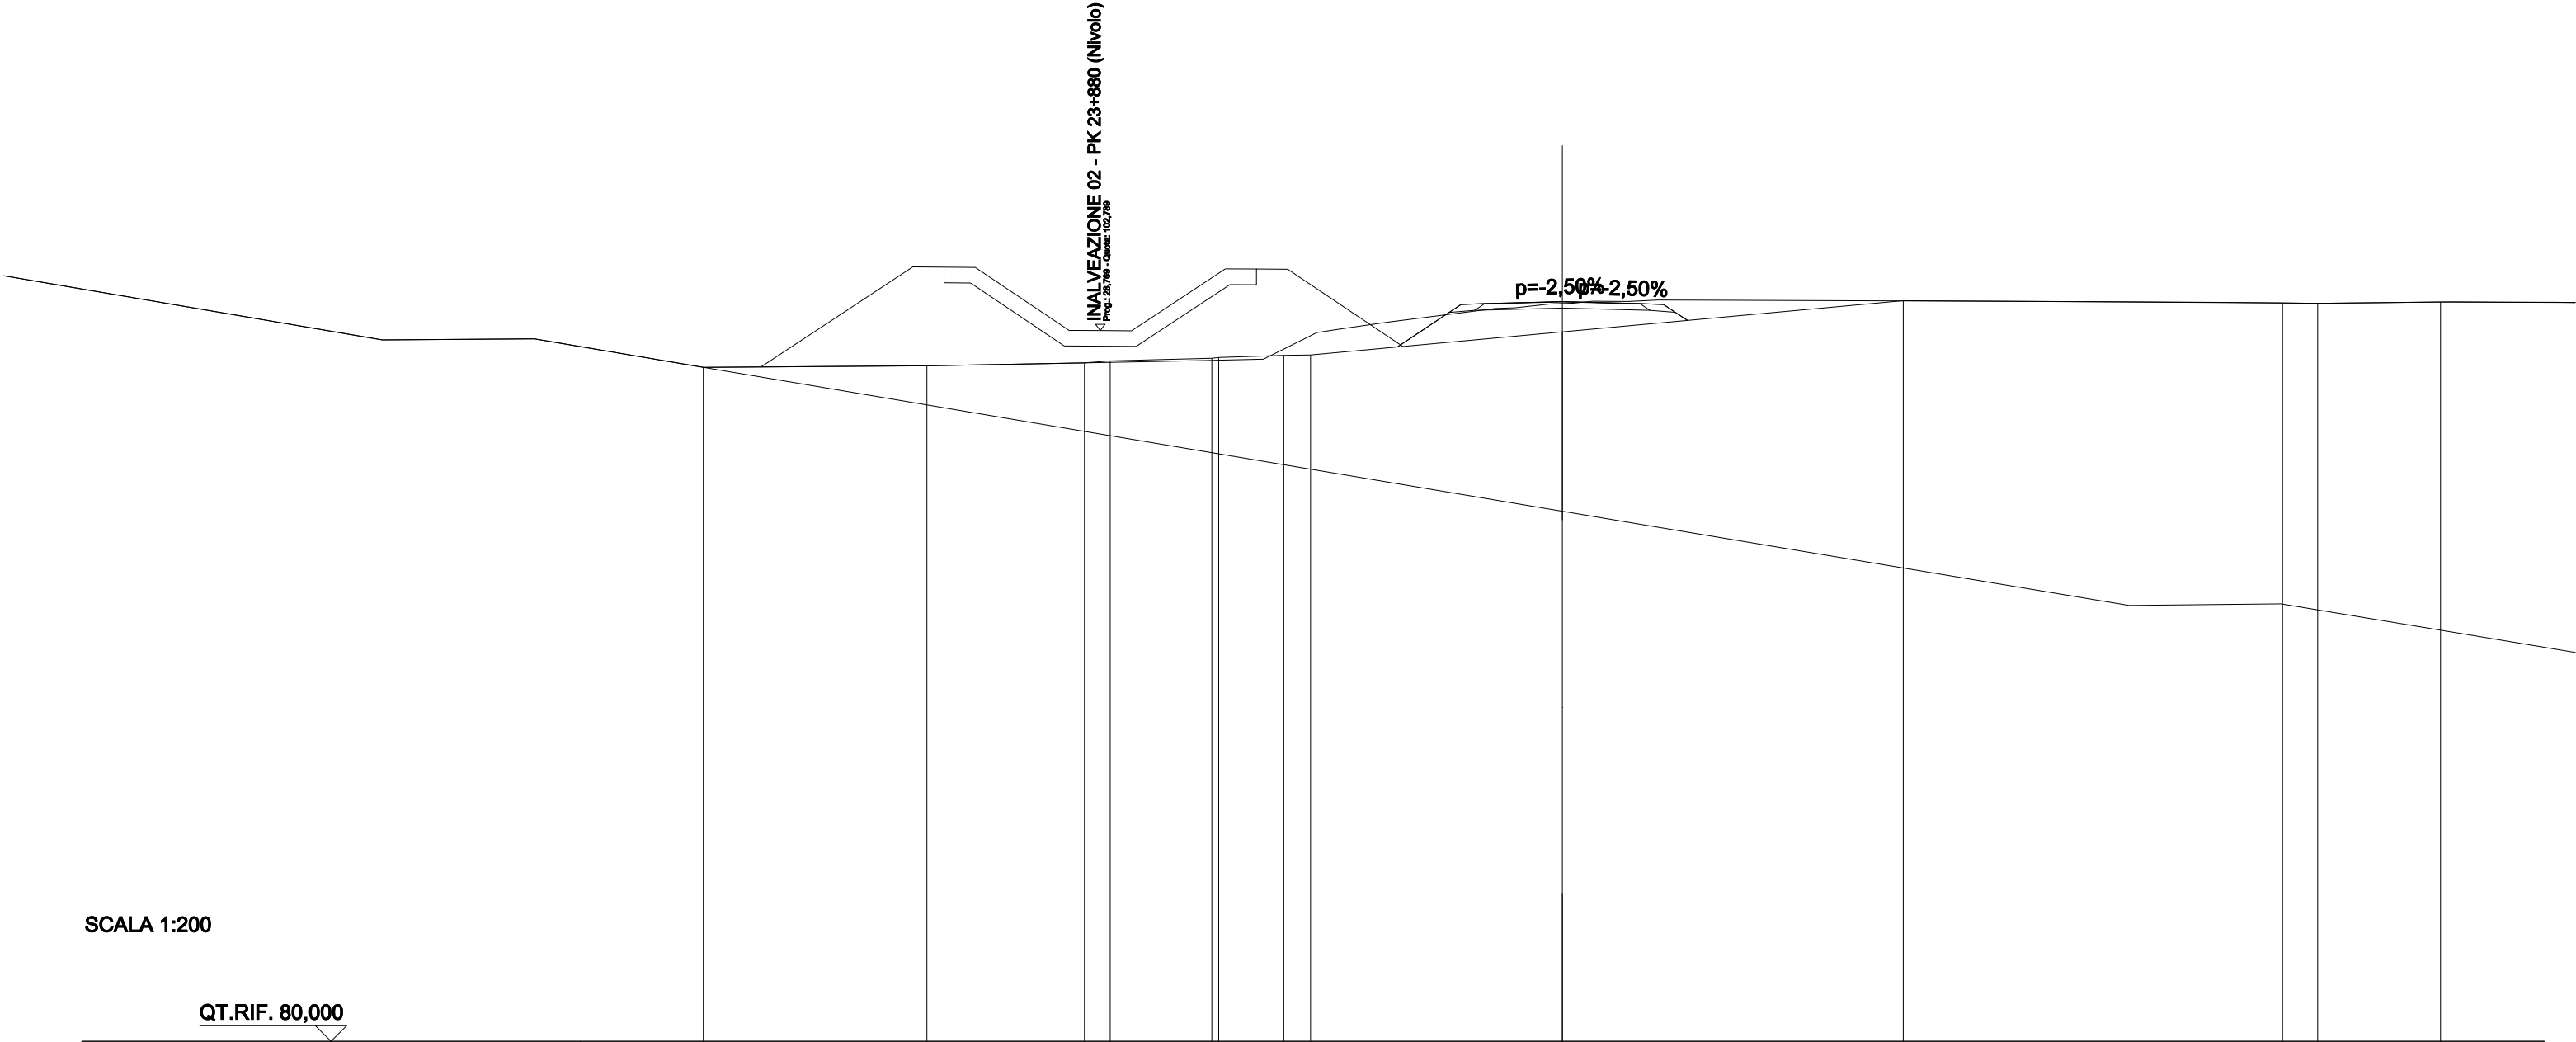

QUOTE PROGETTO STRATO SUP.	103,65 103,66 103,72 103,66 103,65											
QUOTE TERRENO	-101,61	-101,66	-101,75 -101,82	-101,90 -101,93	-102,00 -102,01		-102,75	-103,75		-103,67 -103,66	-103,70	
DISTANZE PARZIALI STRATO SUP.						2,04 0,75	2,50	2,50 0,75 0,77				
DISTANZE PROGETTO STRATO SUP.						-5,29 -3,25 -2,50	0,00	-2,50 -3,25 -4,02				
DISTANZE TERRENO	-27,56	-20,38	-15,33 -14,50	-11,24 -11,02	-8,94 -8,08		0,00	-10,94		-23,10 -24,23	-28,17	

SCAVI E BONIFICHE	
STERRO	0,043 m²
RILEVATI	
RIEMPIMENTO	0,339 m²
RILEVATO	0,791 m²
TERRENO VEGETALE	2,699 m
SOVRASTRUTTURA STRADALE	
STRATO DI USURA	5,000 m
STRATO DI FONDAZIONE	1,062 m²


SEZIONE N.: SEZ. 4 PROG. =
QT. PROGETTO: 102,802
DIST.PROG.: 60,000
DIST.PREC.: 20,000
DIST.SUCC.: 20,000
NOME ASSE: INB1 A

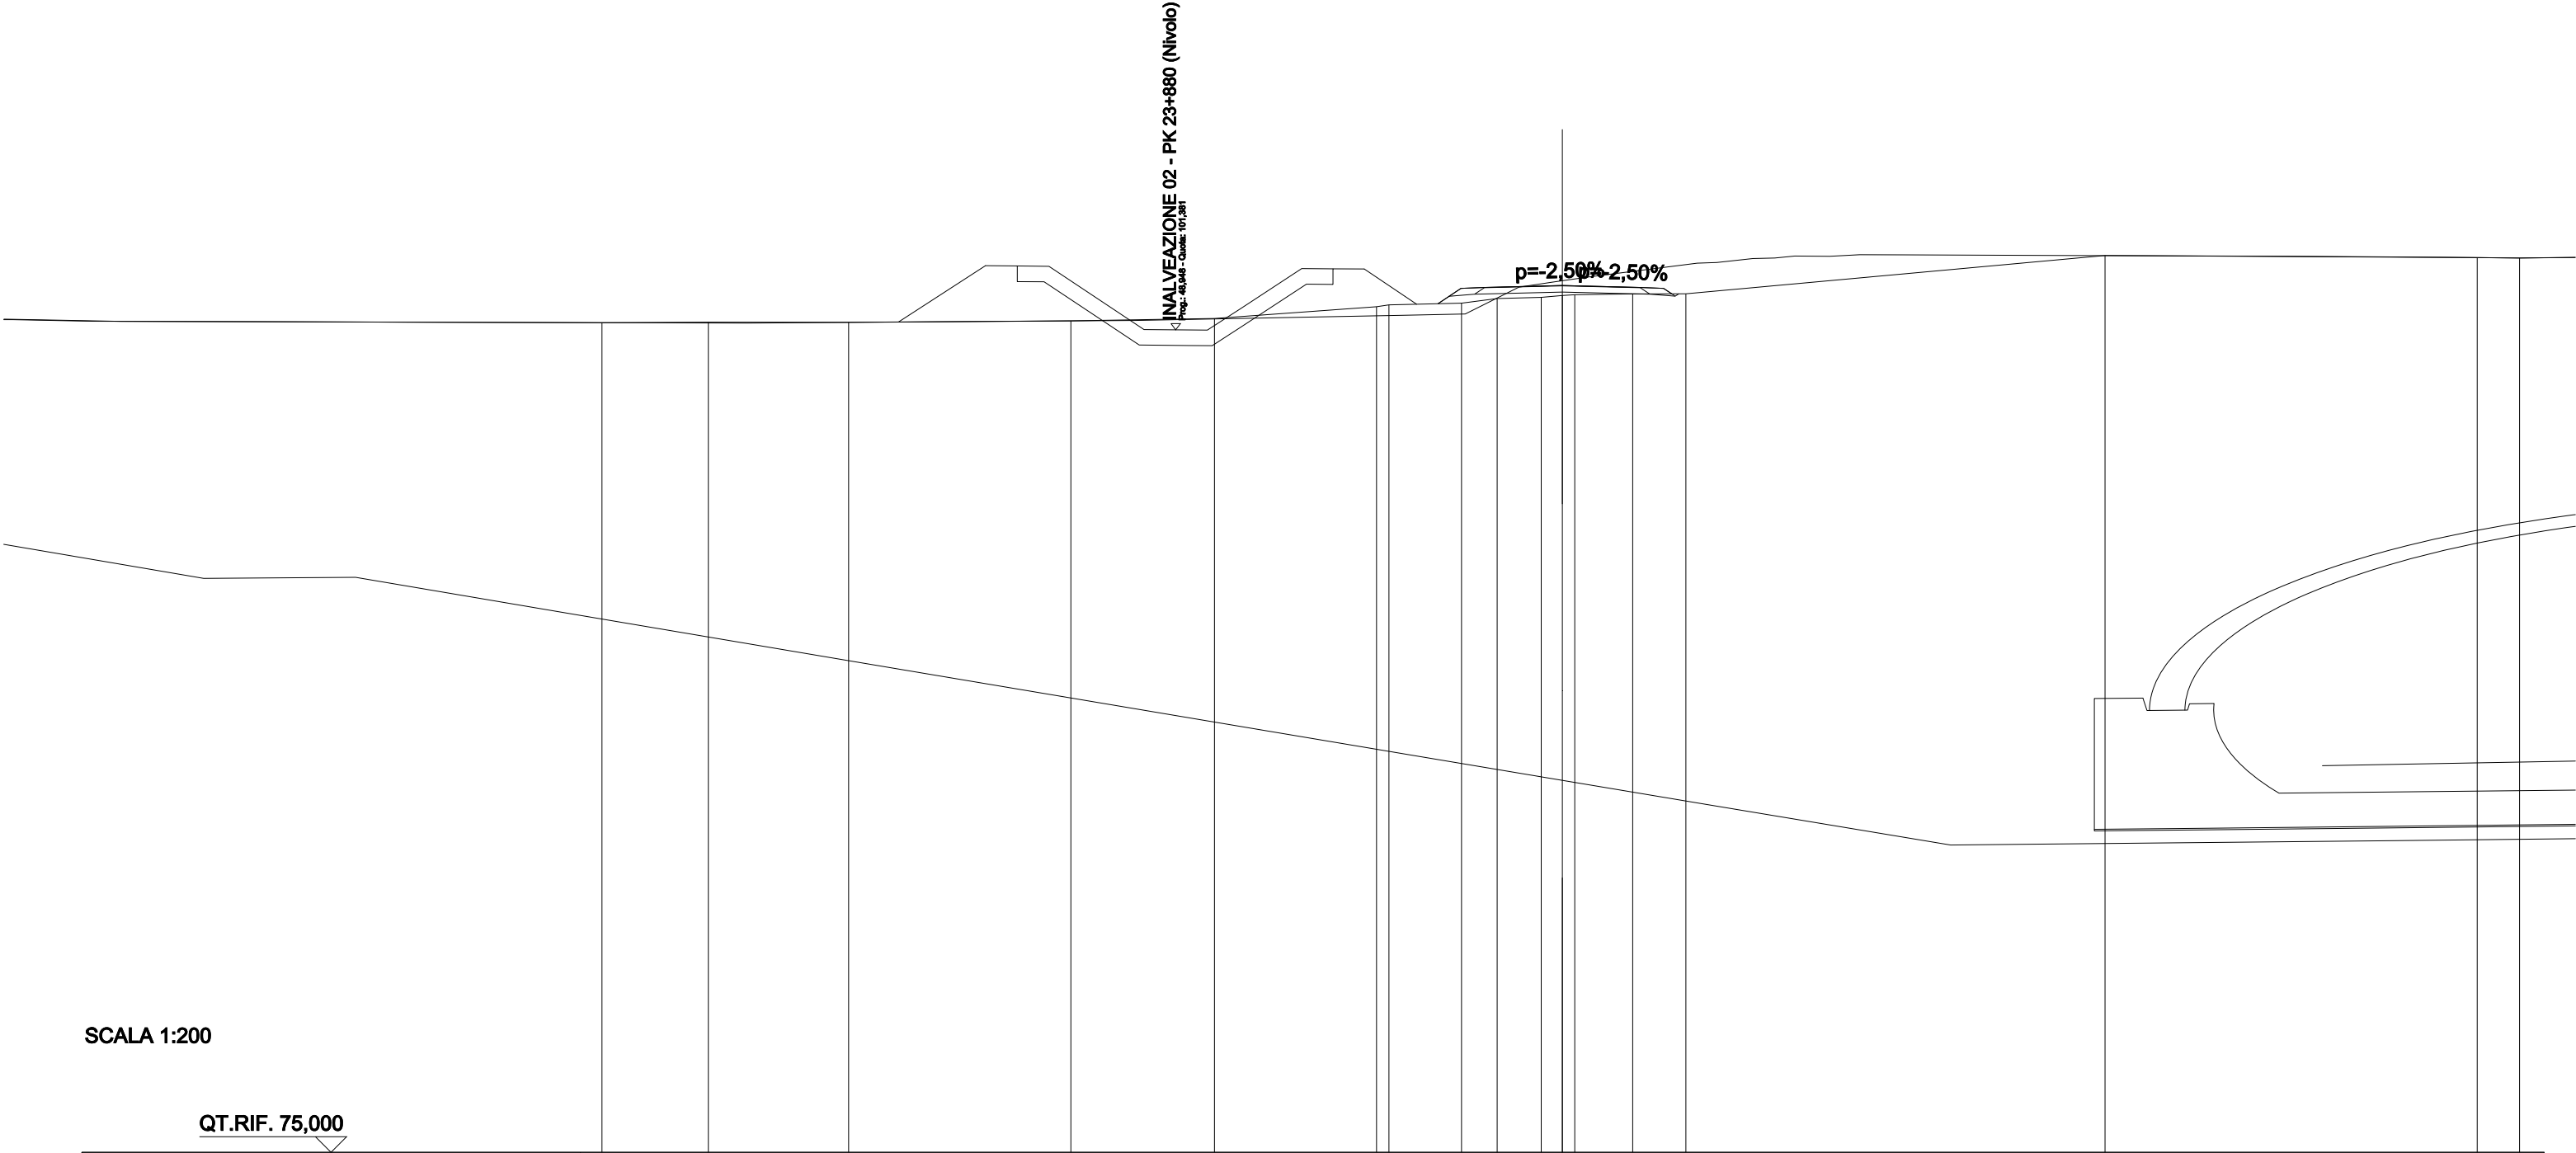

QUOTE PROGETTO STRATO SUP.													102,73 102,74	102,80	102,73 102,74
QUOTE TERRENO	-101,63	-101,62	-101,67	-101,74	-102,12 -102,18	102,24	102,38	102,42 102,48 102,51	102,53	102,54	-103,77	-103,70			
DISTANZE PARZIALI STRATO SUP.						0,74 0,75	2,50	2,50	0,75						
DISTANZE PROGETTO STRATO SUP.						-3,99 -3,25 -2,50	0,00	-2,50 -3,25 -3,51							
DISTANZE TERRENO	-27,40	-22,89	-15,76	-11,16	-5,96 -5,56	-3,23 -2,09	-0,68 0,00 0,40	-2,26	-3,97	-17,41	-29,35				

SCAVI E BONIFICHE	
STERRO	0,867 m²
RILEVATI	
RIEMPIMENTO	0,339 m²
RILEVATO	0,285 m²
TERRENO VEGETALE	2,544 m
SOVRASTRUTTURA STRADALE	
STRATO DI USURA	5,000 m
STRATO DI FONDAZIONE	1,062 m²

SEZIONE N.: SEZ. 5 PROG. =
QT. PROGETTO: 102,447
DIST.PROG.: 80,000
DIST.PREC.: 20,000
DIST.SUCC.: 20,000
NOME ASSE: INB1 A

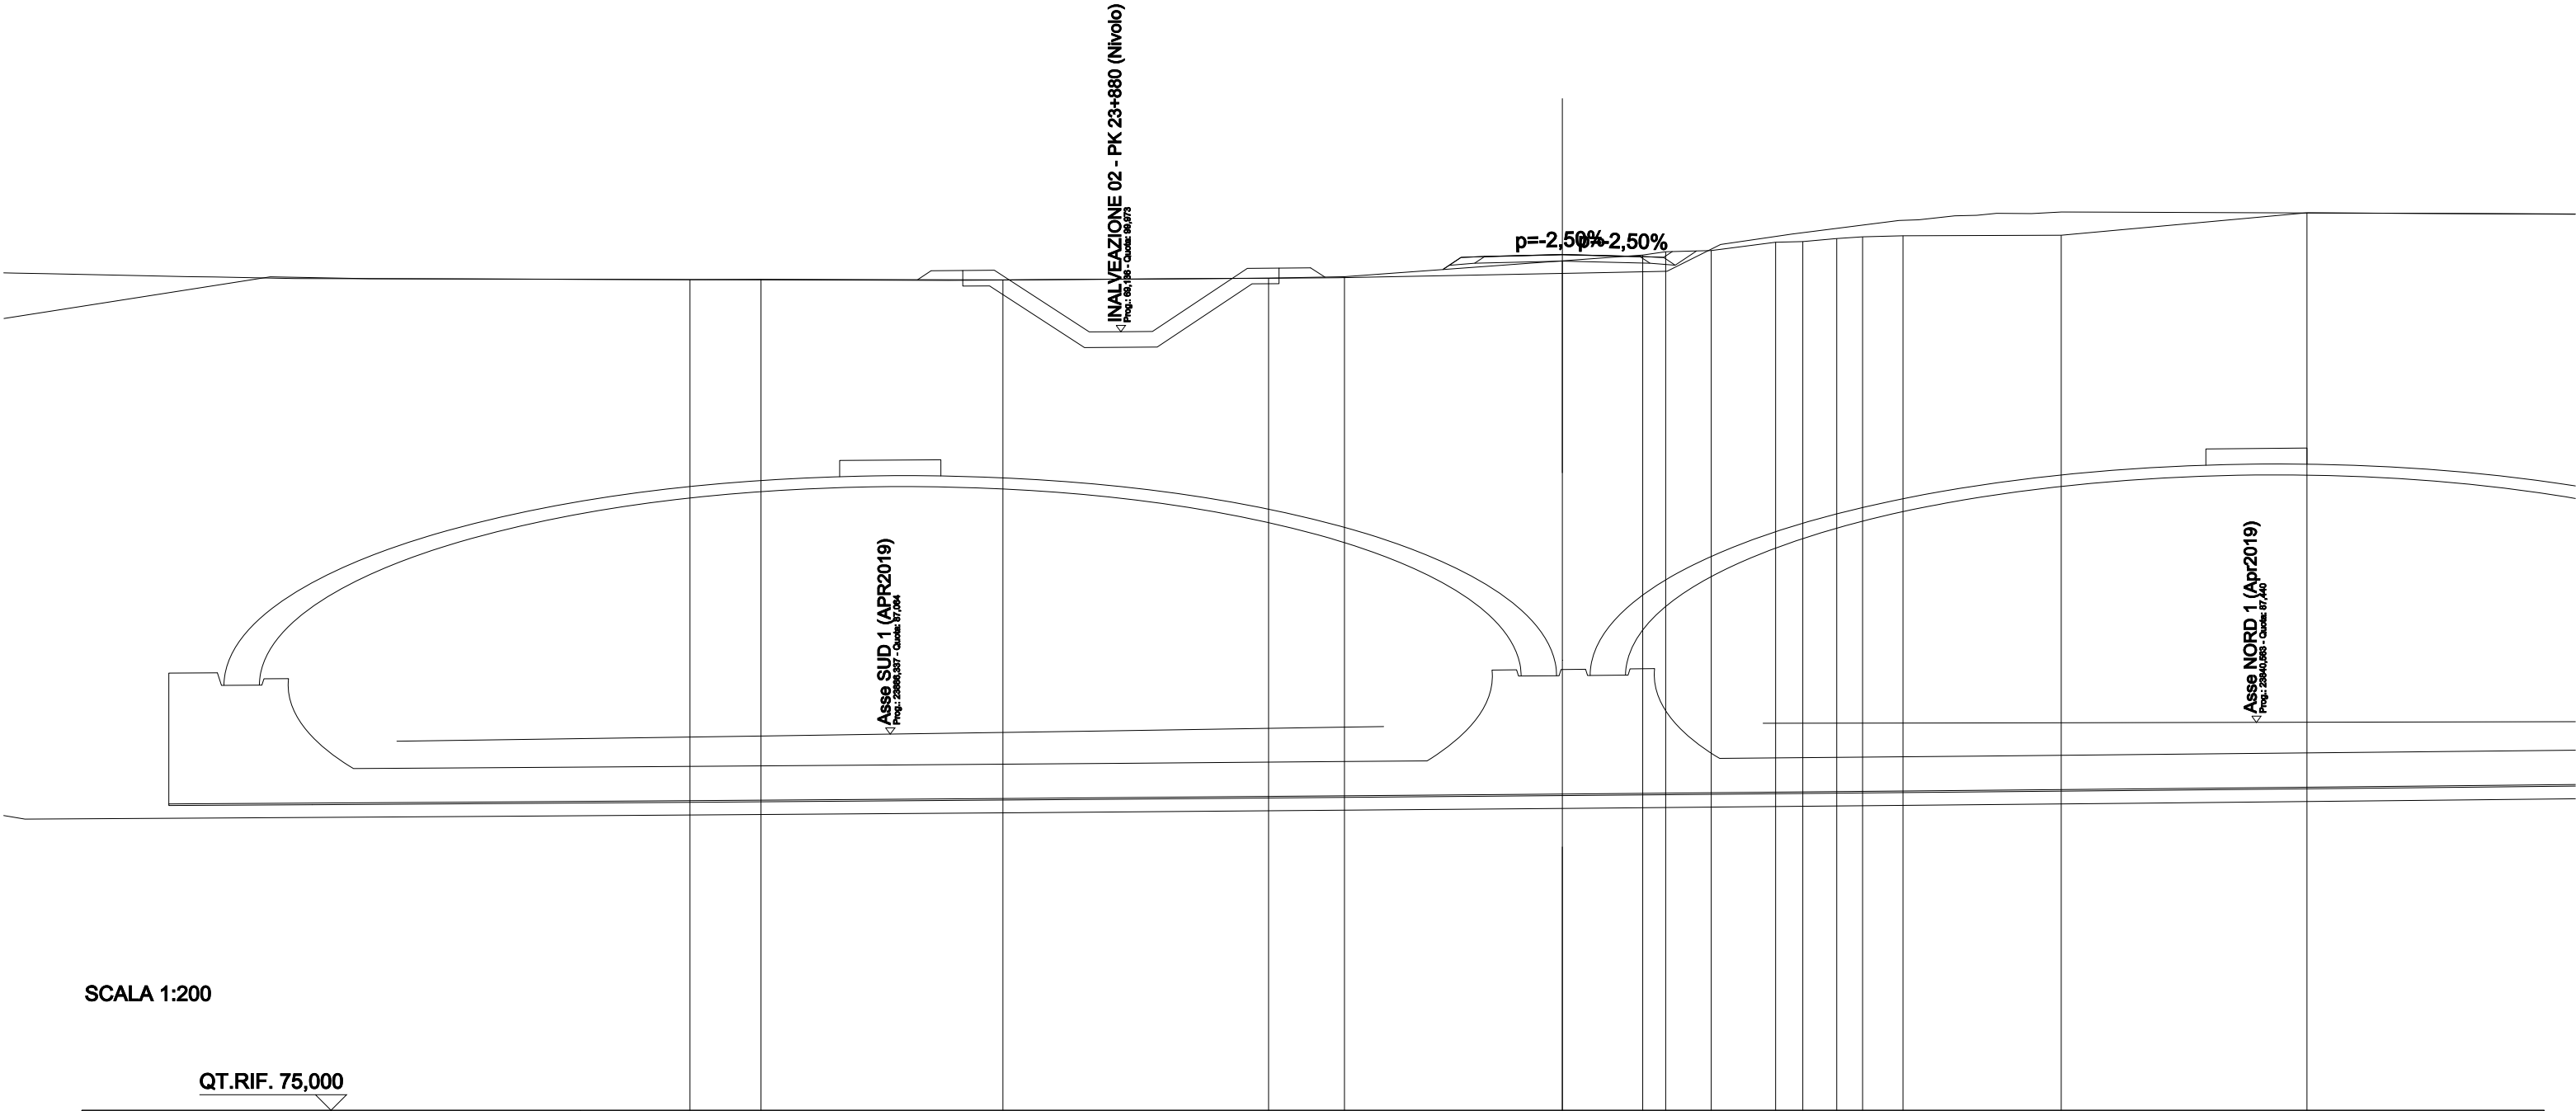


SCALA 1:200

QT.RIF. 75,000

QUOTE PROGETTO STRATO SUP.	102,37 102,38 102,45 102,37 102,38															
QUOTE TERRENO	-101,64	-101,65	-101,64	-101,69	-101,73	-102,24	-102,43	-102,54	-102,57	-102,84	-102,86	-102,96	-103,01	-103,05	-103,07	-103,79
DISTANZE PARZIALI STRATO SUP.						0,58 0,75	2,50	2,50	0,75							
DISTANZE PROGETTO STRATO SUP.						-3,83 -3,25 -2,50	-0,00	-2,50	-3,25 -3,53							
DISTANZE TERRENO	-27,99	-25,71	-17,95	-9,42	-6,99	-0,00	-2,58 -3,32	-4,78	-6,84 -7,71	-8,80 -9,64	-10,93	-16,01	-23,89			

SCAVI E BONIFICHE	
STERRO	1,023 m²
RILEVATI	
RIEMPIMENTO	0,339 m²
RILEVATO	0,126 m²
TERRENO VEGETALE	2,351 m
SOVRASTRUTTURA STRADALE	
STRATO DI USURA	5,000 m
STRATO DI FONDAZIONE	1,062 m²

SEZIONE N.: SEZ. 6 PROG. =
QT. PROGETTO: 102,092
DIST.PROG.: 100,000
DIST.PREC.: 20,000
DIST.SUCC.: 20,000
NOME ASSE: INB1 A

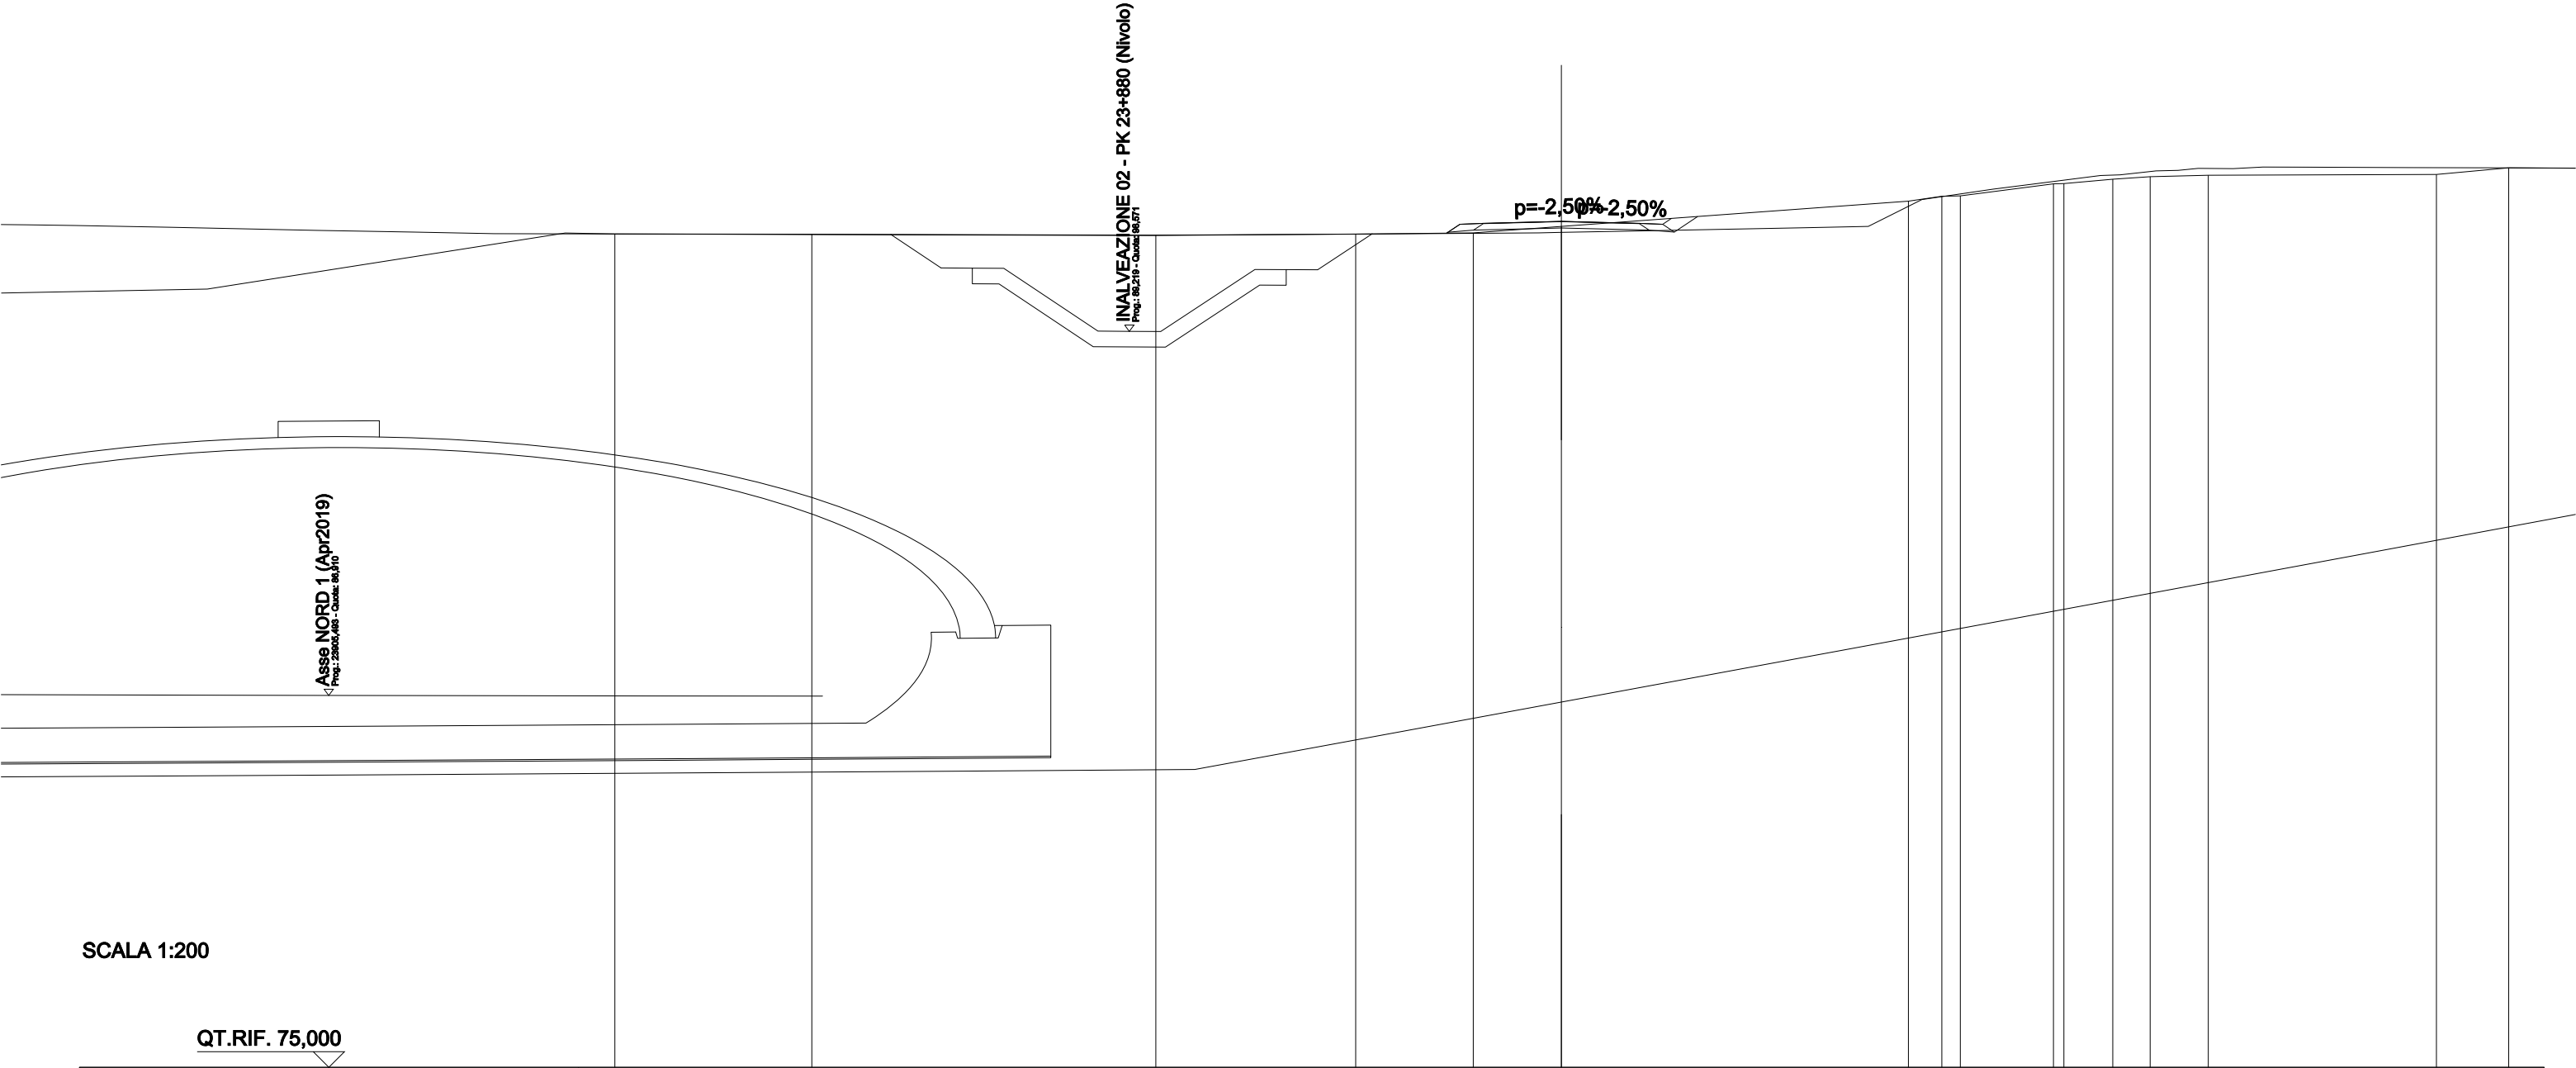


SCALA 1:200

QT.RIF. 75,000

QUOTE PROGETTO STRATO SUP.	102,02 102,03 102,09 102,02 102,03															
QUOTE TERRENO	-101,69	-101,68	-101,65	-101,68	-101,72	-101,93	-102,74	-102,89	-102,91	-103,30	-103,30	-103,44	-103,52	-103,57	-103,60	-103,81
DISTANZE PARZIALI STRATO SUP.					0,75	2,50	2,50	0,75								
DISTANZE PROGETTO STRATO SUP.					-3,68 -3,25 -2,50	-0,00	-2,50 -3,25 -3,53									
DISTANZE TERRENO	-30,34	-24,02	-13,00	-6,59	-2,82	-0,00	-11,12	-12,19	-12,79	-15,77	-16,11	-17,67	-18,87	-20,74	-28,05	-30,36

SCAVI E BONIFICHE	
STERRO	6,430 m²
RILEVATI	
RIEMPIMENTO	0,339 m²
TERRENO VEGETALE	3,776 m
SOVRASTRUTTURA STRADALE	
STRATO DI USURA	5,000 m
STRATO DI FONDAZIONE	1,062 m²


SEZIONE N.: SEZ. 7 PROG. =
QT. PROGETTO: 100,710
DIST.PROG.: 120,000
DIST.PREC.: 20,000
DIST.SUCC.: 20,000
NOME ASSE: INB1 A

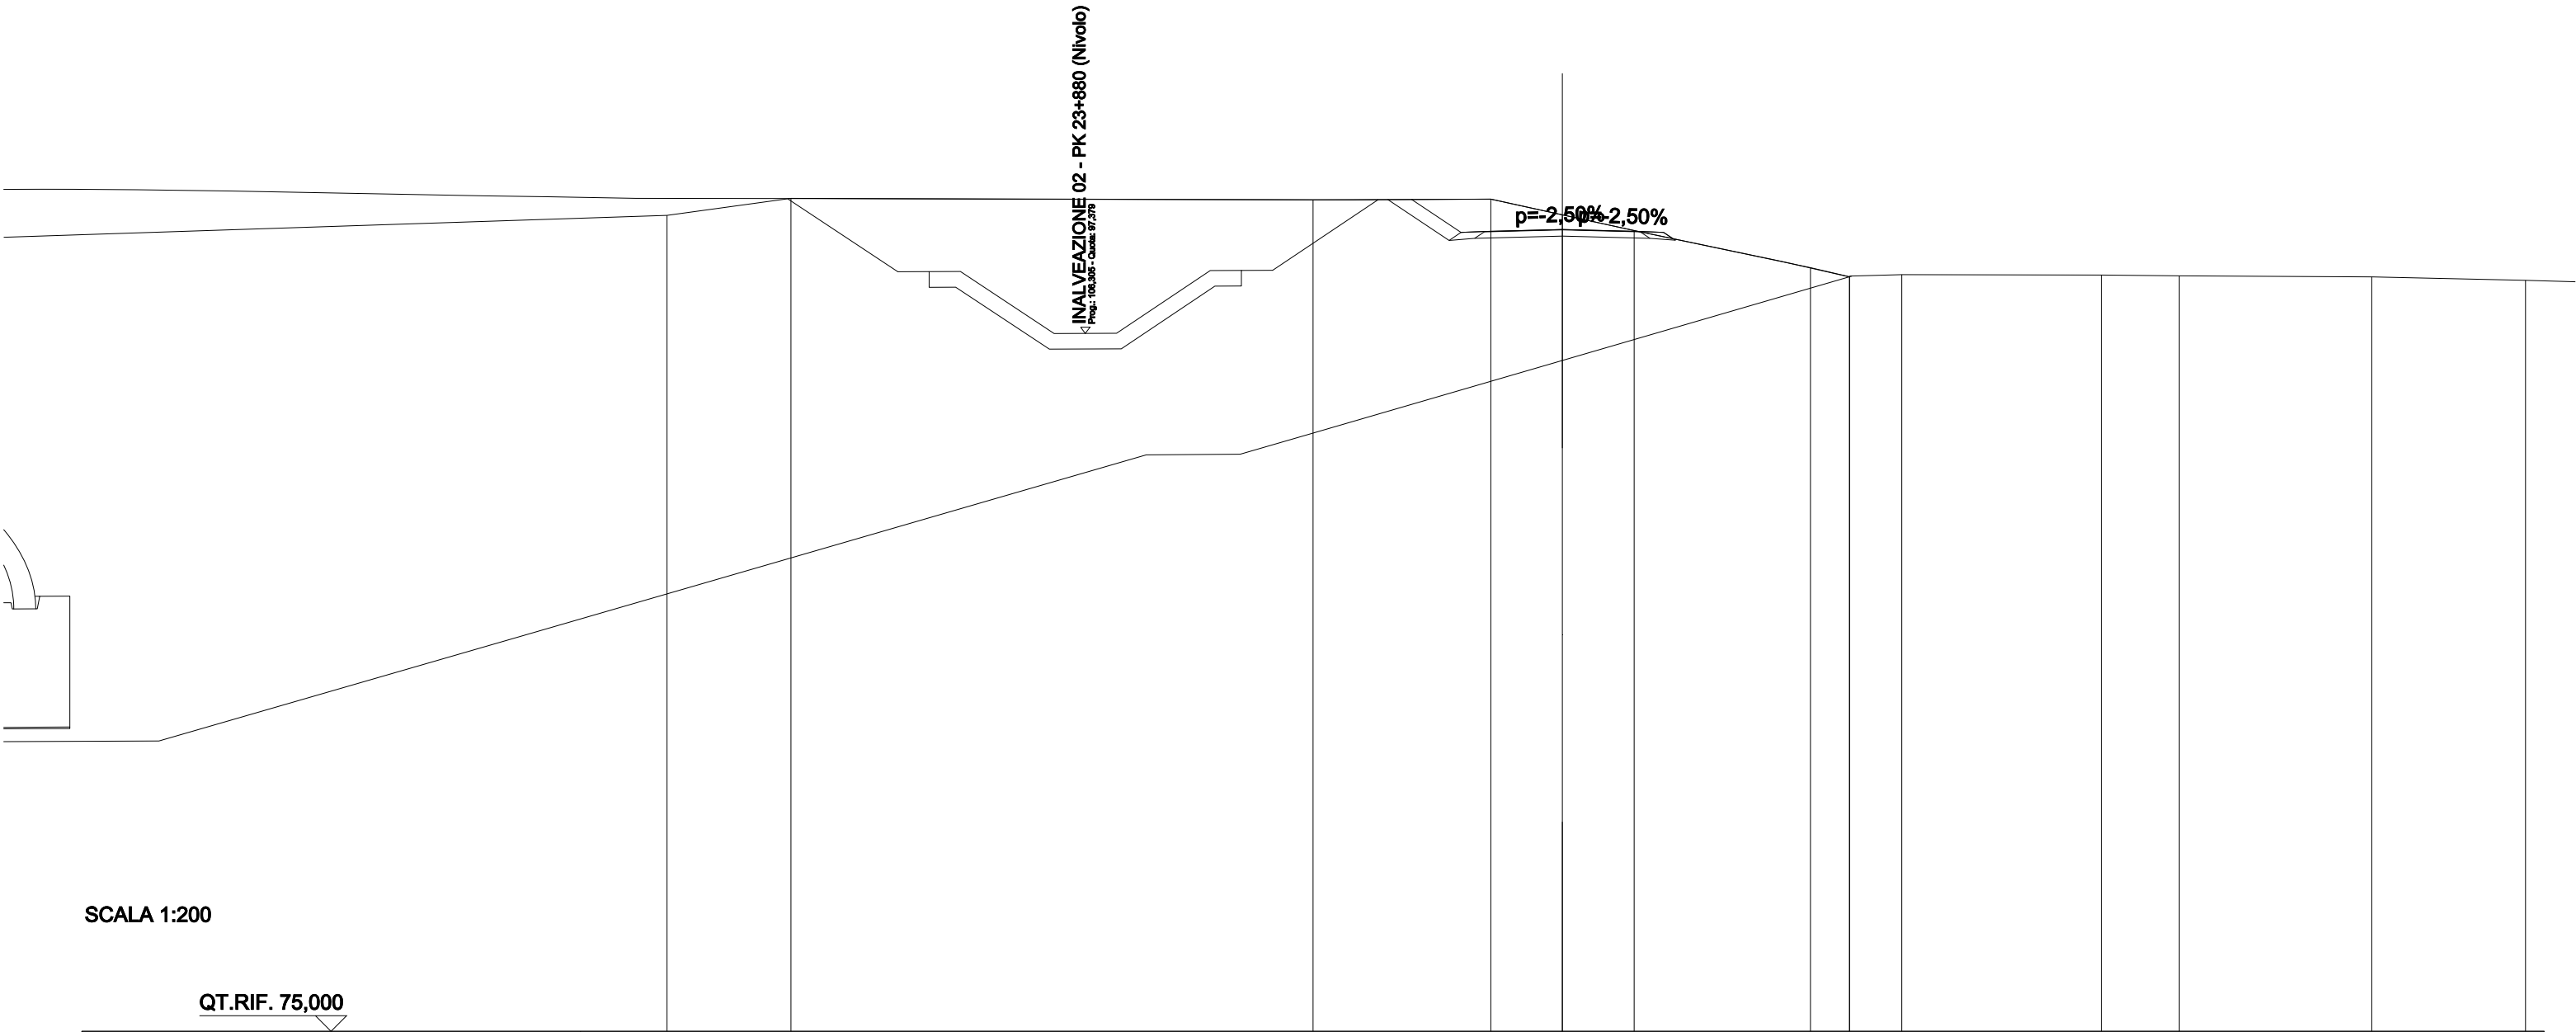

QUOTE PROGETTO STRATO SUP.	100,64 100,65100,71100,64 100,65														
QUOTE TERRENO	-101,16	-101,71	-101,66	-101,69	-101,18	-100,68	-99,49	-99,19	-99,22	-99,26	-99,25	-99,23	-99,19		
DISTANZE PARZIALI STRATO SUP.				1,59	0,75	2,50	2,50	0,75							
DISTANZE PROGETTO STRATO SUP.				-4,84	-3,25	-2,50	-0,00	-2,50	-3,25	-3,56					
DISTANZE TERRENO	-28,72	-24,74	-8,00	-2,29	-0,00	-2,30	-7,96	-9,21	-10,89	-17,29	-19,80	-25,97			

RILEVATI	
RIEMPIMENTO	0,339 m²
RILEVATO	3,359 m²
TERRENO VEGETALE	3,550 m
SOVRASTRUTTURA STRADALE	
STRATO DI USURA	5,000 m
STRATO DI FONDAZIONE	1,062 m²


SEZIONE N.: SEZ. 8 PROG. =
QT. PROGETTO: 97,856
DIST.PROG.: 140,000
DIST.PREC.: 20,000
DIST.SUCC.: 15,794
NOME ASSE: INB1 A

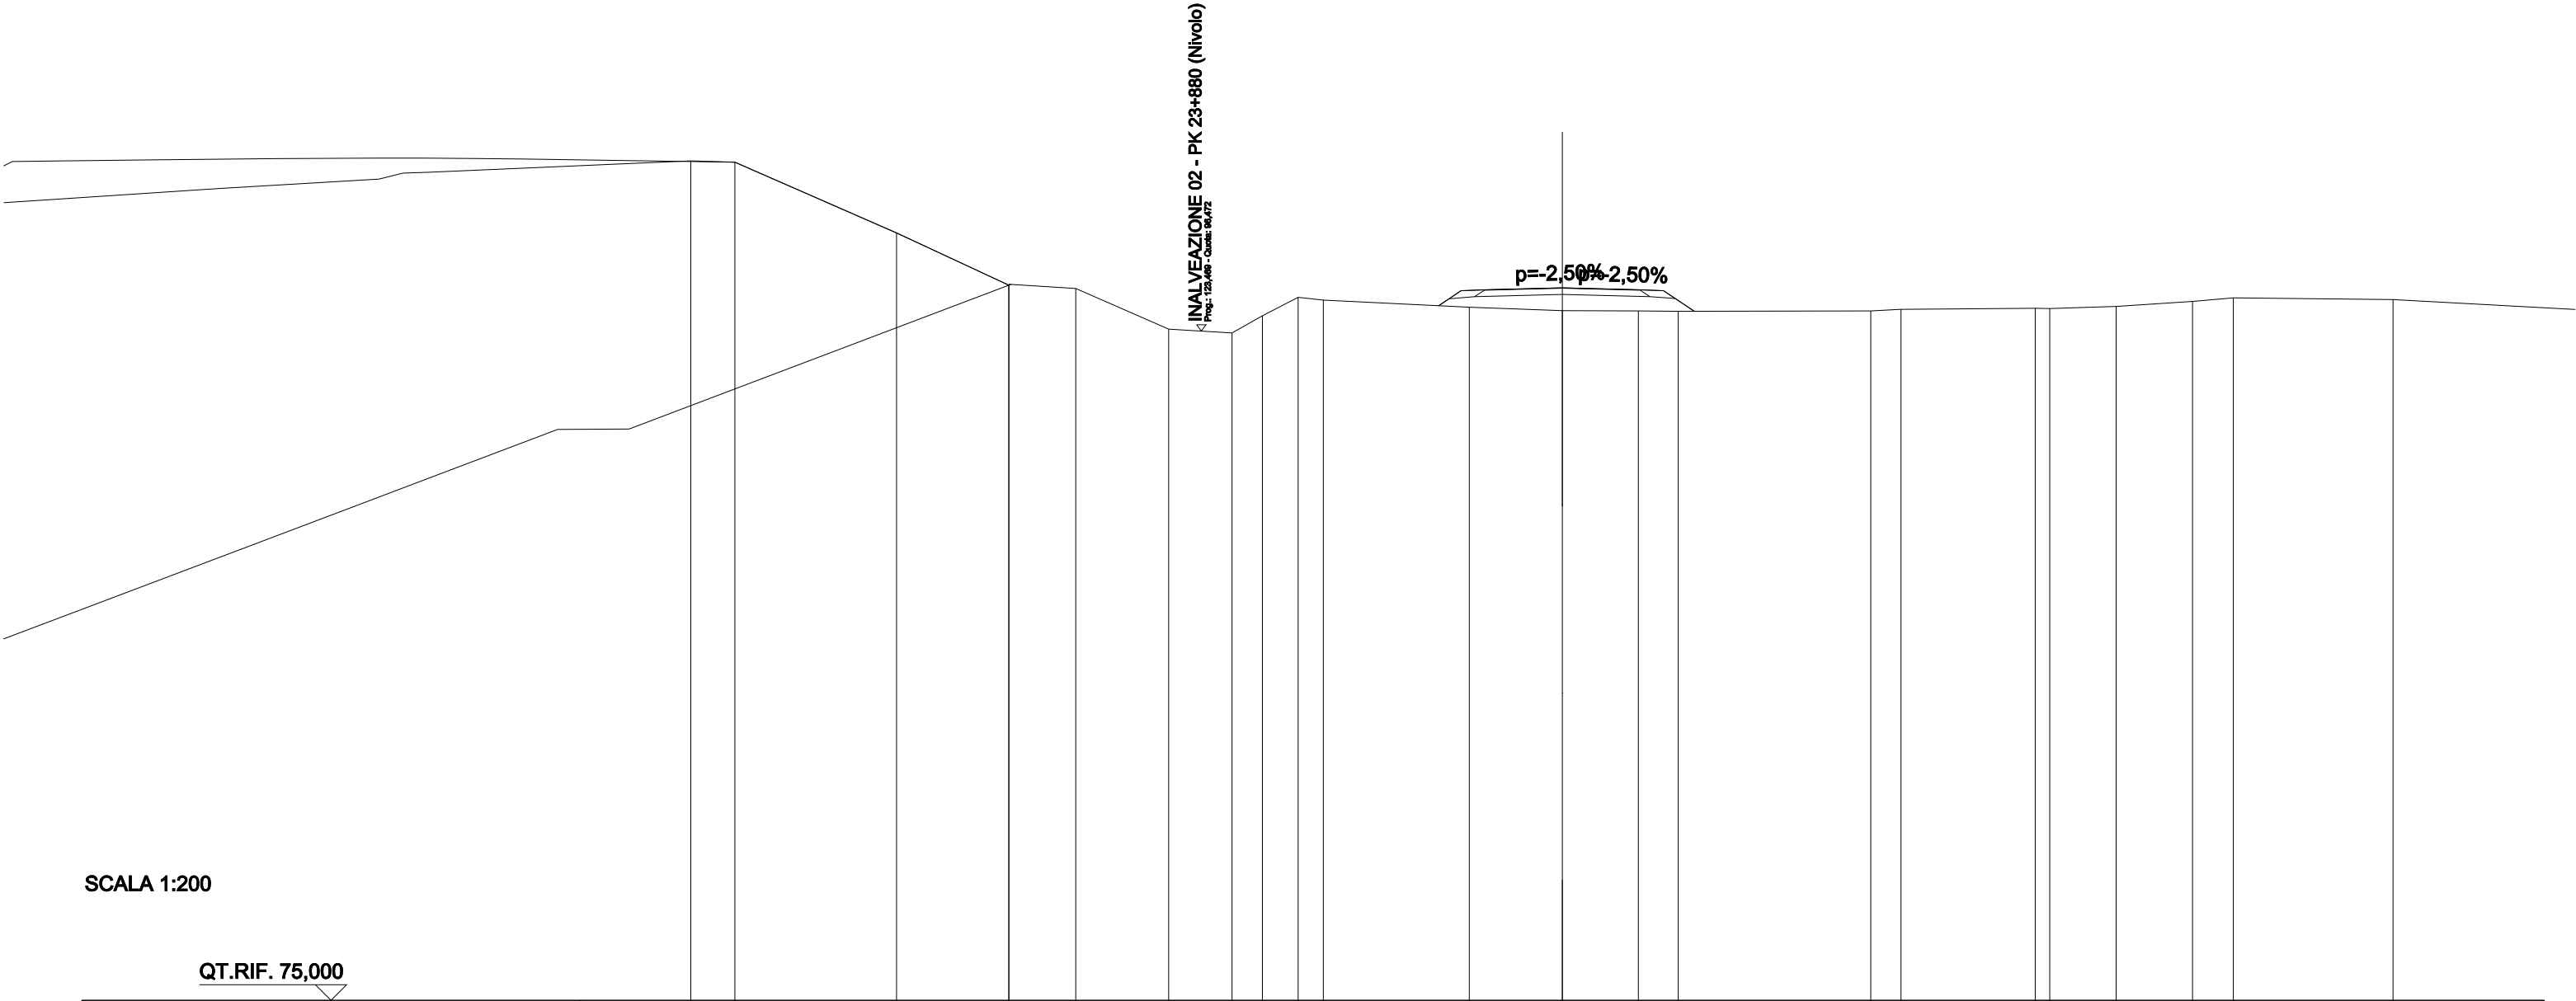

QUOTE PROGETTO STRATO SUP.												97,78 97,79	97,86	97,78 97,79												
QUOTE TERRENO	-101,93 -101,89			-99,62	97,94 97,97	-97,84	-96,53	-96,41	-96,96	-97,55	-97,47	97,23	97,12	97,12	-97,11			-97,12 -97,17	97,20 97,19	-97,26	-97,42	-97,54			-97,48	
DISTANZE PARZIALI STRATO SUP.												0,72 0,75	2,50	2,50	0,75 0,98											
DISTANZE PROGETTO STRATO SUP.												-3,97 -3,25 -2,50	-0,00	-2,50 -3,25 -4,23												
DISTANZE TERRENO	-27,96 -26,54			-21,36	-17,75	-15,61	-12,63	-10,60	-9,62	-8,48	-7,67	-2,98	-0,00	-2,44	-3,72			-9,90 -10,87	-15,17 -15,64	-17,77	-20,22	-21,53			-26,65	

SCAVI E BONIFICHE	
STERRO	4,156 m²
RILEVATI	
RIEMPIMENTO	0,339 m²
TERRENO VEGETALE	2,178 m
SOVRASTRUTTURA STRADALE	
STRATO DI USURA	9,355 m
STRATO DI FONDAZIONE	1,933 m²

SEZIONE N.: SEZ. 9 PROG. =
QT. PROGETTO: 96,449
DIST.PROG.: 155,794
DIST.PREC.: 15,794
NOME ASSE: INB1 A

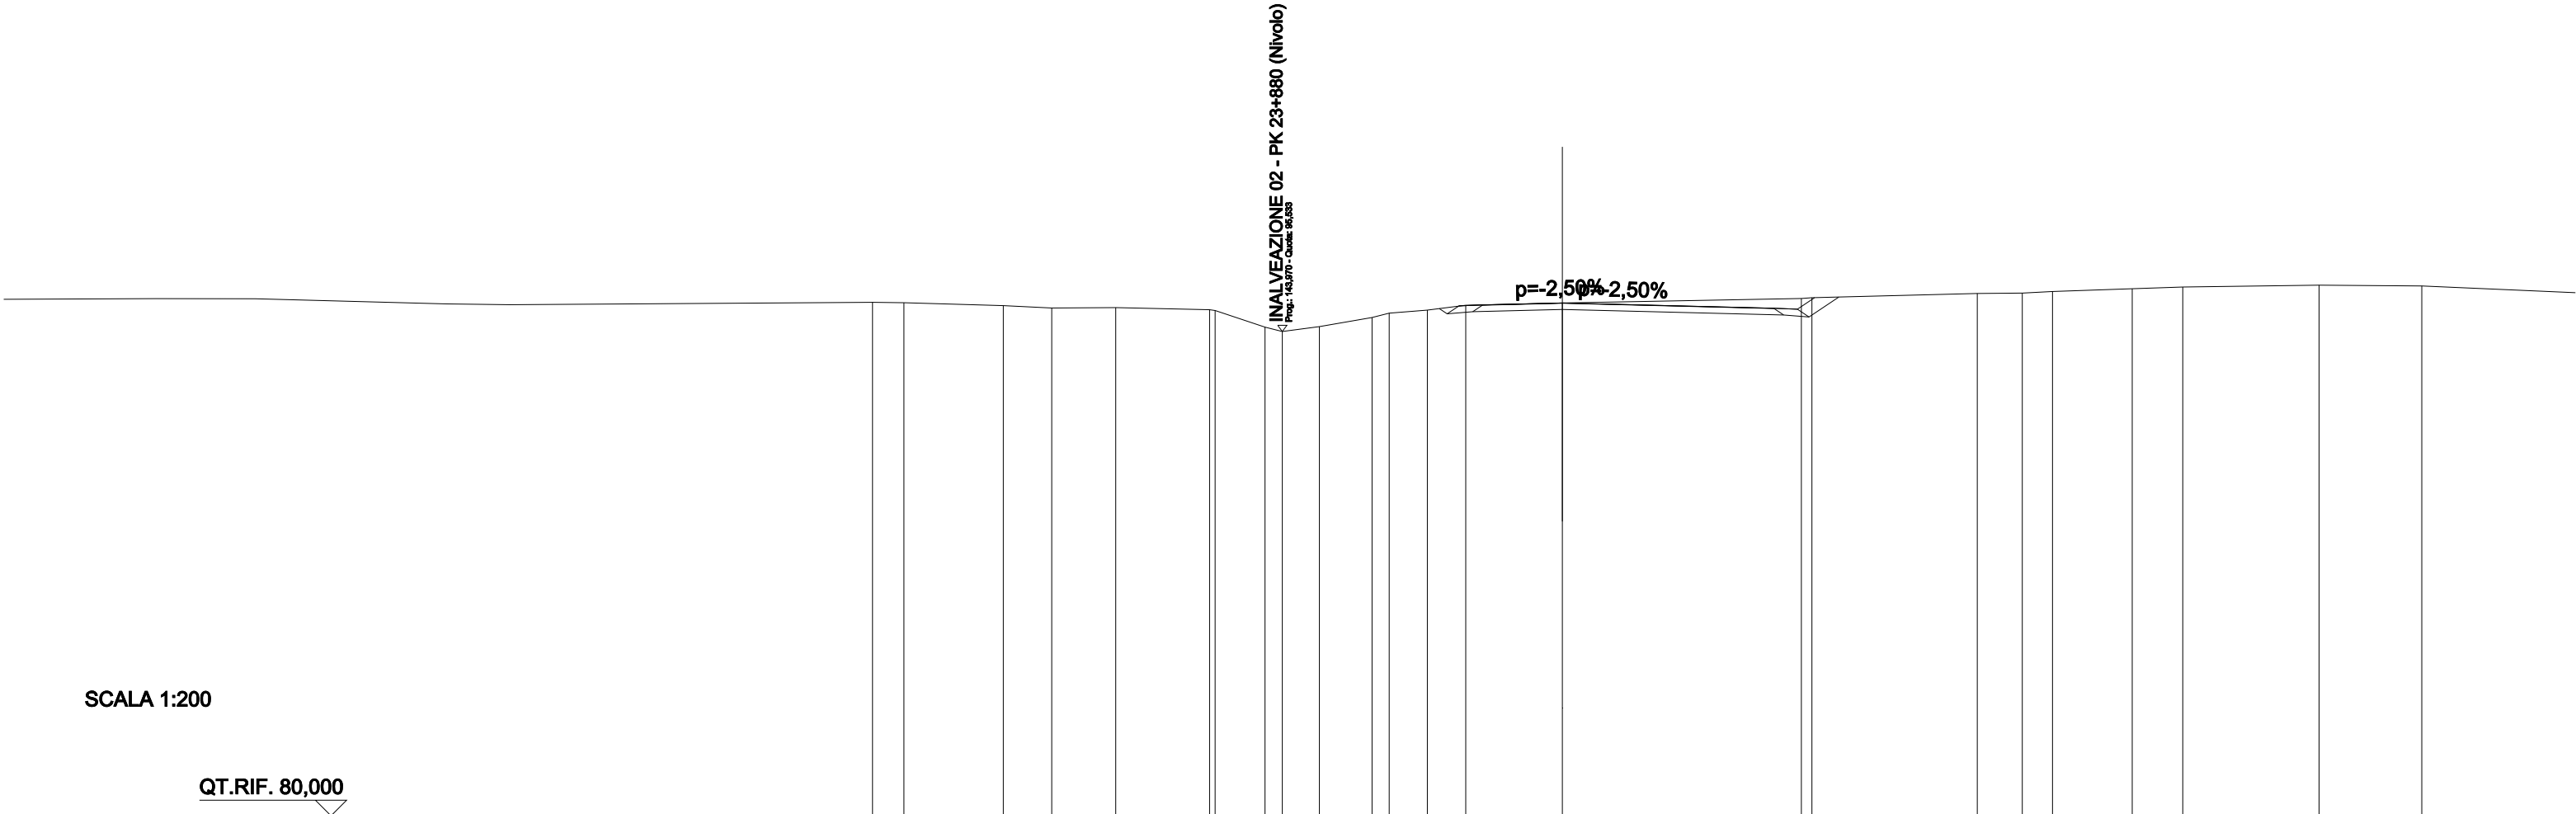

SCALA 1:200

QT.RIF. 80,000

QUOTE PROGETTO STRATO SUP.															96,37 96,38	96,45											96,28 96,27																
QUOTE TERRENO															-96,47 -96,46	-96,36	-96,29	-96,30	-96,23 -96,21	-95,67 -95,53	-95,69	-95,98 -96,12	-96,22	-96,38	-96,45											-96,59 -96,62	-96,75	-96,77	-96,82	-96,90	-96,96	-97,02	-97,00
DISTANZE PARZIALI STRATO SUP.															0,75	2,56											6,79	0,75															
DISTANZE PROGETTO STRATO SUP.															-3,33 -2,56	-0,00											-6,79 -7,54 -8,09																
DISTANZE TERRENO															-22,13 -21,12	-17,93	-16,38	-14,33	-11,31 -11,14	-9,54 -8,98	-7,79	-6,10 -5,55	-4,33	-3,10	-0,00	-7,67 -8,01	-13,31	-14,76	-15,73	-18,28	-19,91	-24,28	-27,57										


INB1 B

SCAVI E BONIFICHE	
STERRO	2,710 m²
RILEVATI	
RIEMPIMENTO	0,339 m²
RILEVATO	0,000 m²
TERRENO VEGETALE	3,160 m
SOVRASTRUTTURA STRADALE	
STRATO DI USURA	5,000 m
STRATO DI FONDAZIONE	1,062 m²

SEZIONE N.: SEZ. 1 PROG. =
QT. PROGETTO: 106,262
DIST.PROG.: 0,000
DIST.SUCC.: 20,000
NOME ASSE: INB1 B

SCALA 1:200

QT.RIF. 90,000

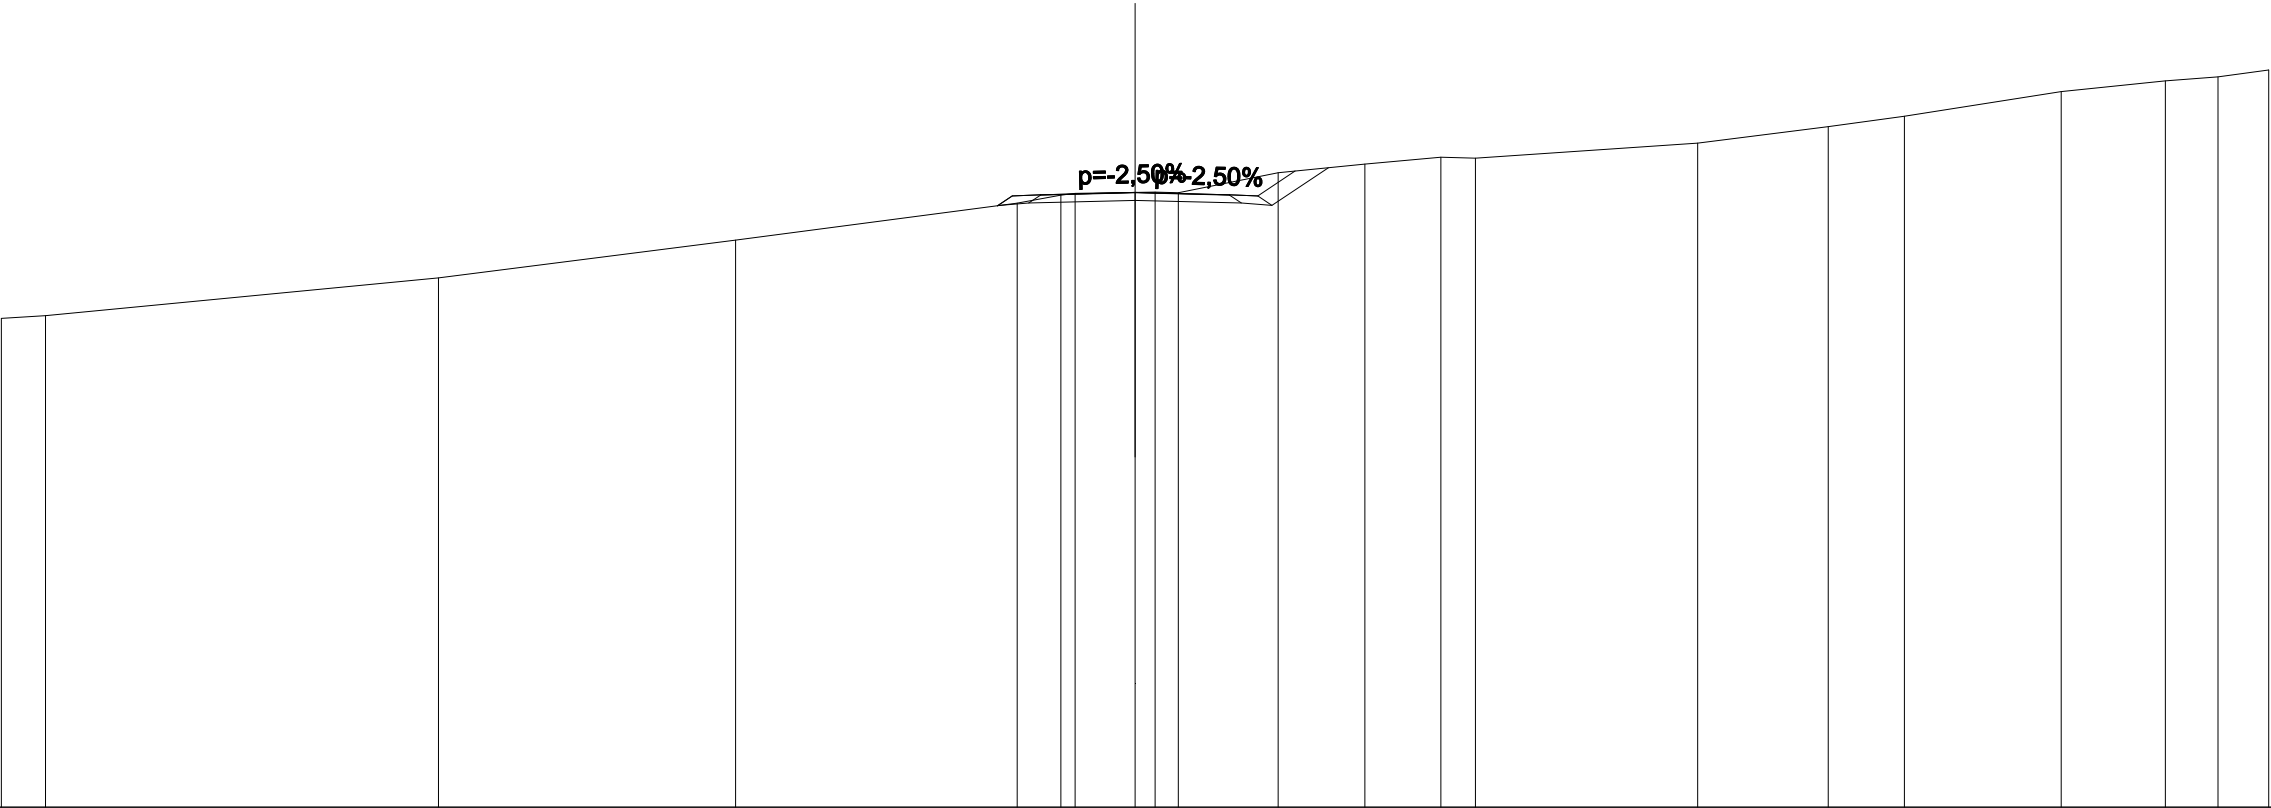


QUOTE PROGETTO STRATO SUP.															106,19 106,20															106,26															106,19 106,20
QUOTE TERRENO	-102,93 -103,00			-104,00			-105,00			105,98 106,19 106,24	-106,26 106,25			-106,78	-107,01	-107,19 -107,17			-107,56	-108,00	-108,28	-108,93	-109,21	-109,32	-109,50																				
DISTANZE PARZIALI STRATO SUP.											0,75 2,00	2,00			0,75 0,99																														
DISTANZE PROGETTO STRATO SUP.											-3,64 -2,50 -2,00	0,00			-2,00 2,50 3,25 4,24																														
DISTANZE TERRENO	-30,00 -28,83			-18,43			-10,57			-3,12 -1,96 -1,59	0,00 1,14			-3,79	-6,08	-8,09 -9,01			-14,89	-18,34	-20,36	-24,51	-27,27	-28,66	-30,00																				

SCAVI E BONIFICHE	
STERRO	1,610 m²
RILEVATI	
RIEMPIMENTO	0,339 m²
RILEVATO	0,159 m²
TERRENO VEGETALE	2,933 m
SOVRASTRUTTURA STRADALE	
STRATO DI USURA	5,000 m
STRATO DI FONDAZIONE	1,062 m²

SEZIONE N.: SEZ. 2 PROG. =
QT. PROGETTO: 107,408
DIST.PROG.: 20,000
DIST.PREC.: 20,000
DIST.SUCC.: 20,000
NOME ASSE: INB1 B

SCALA 1:200

QT.RIF. 90,000

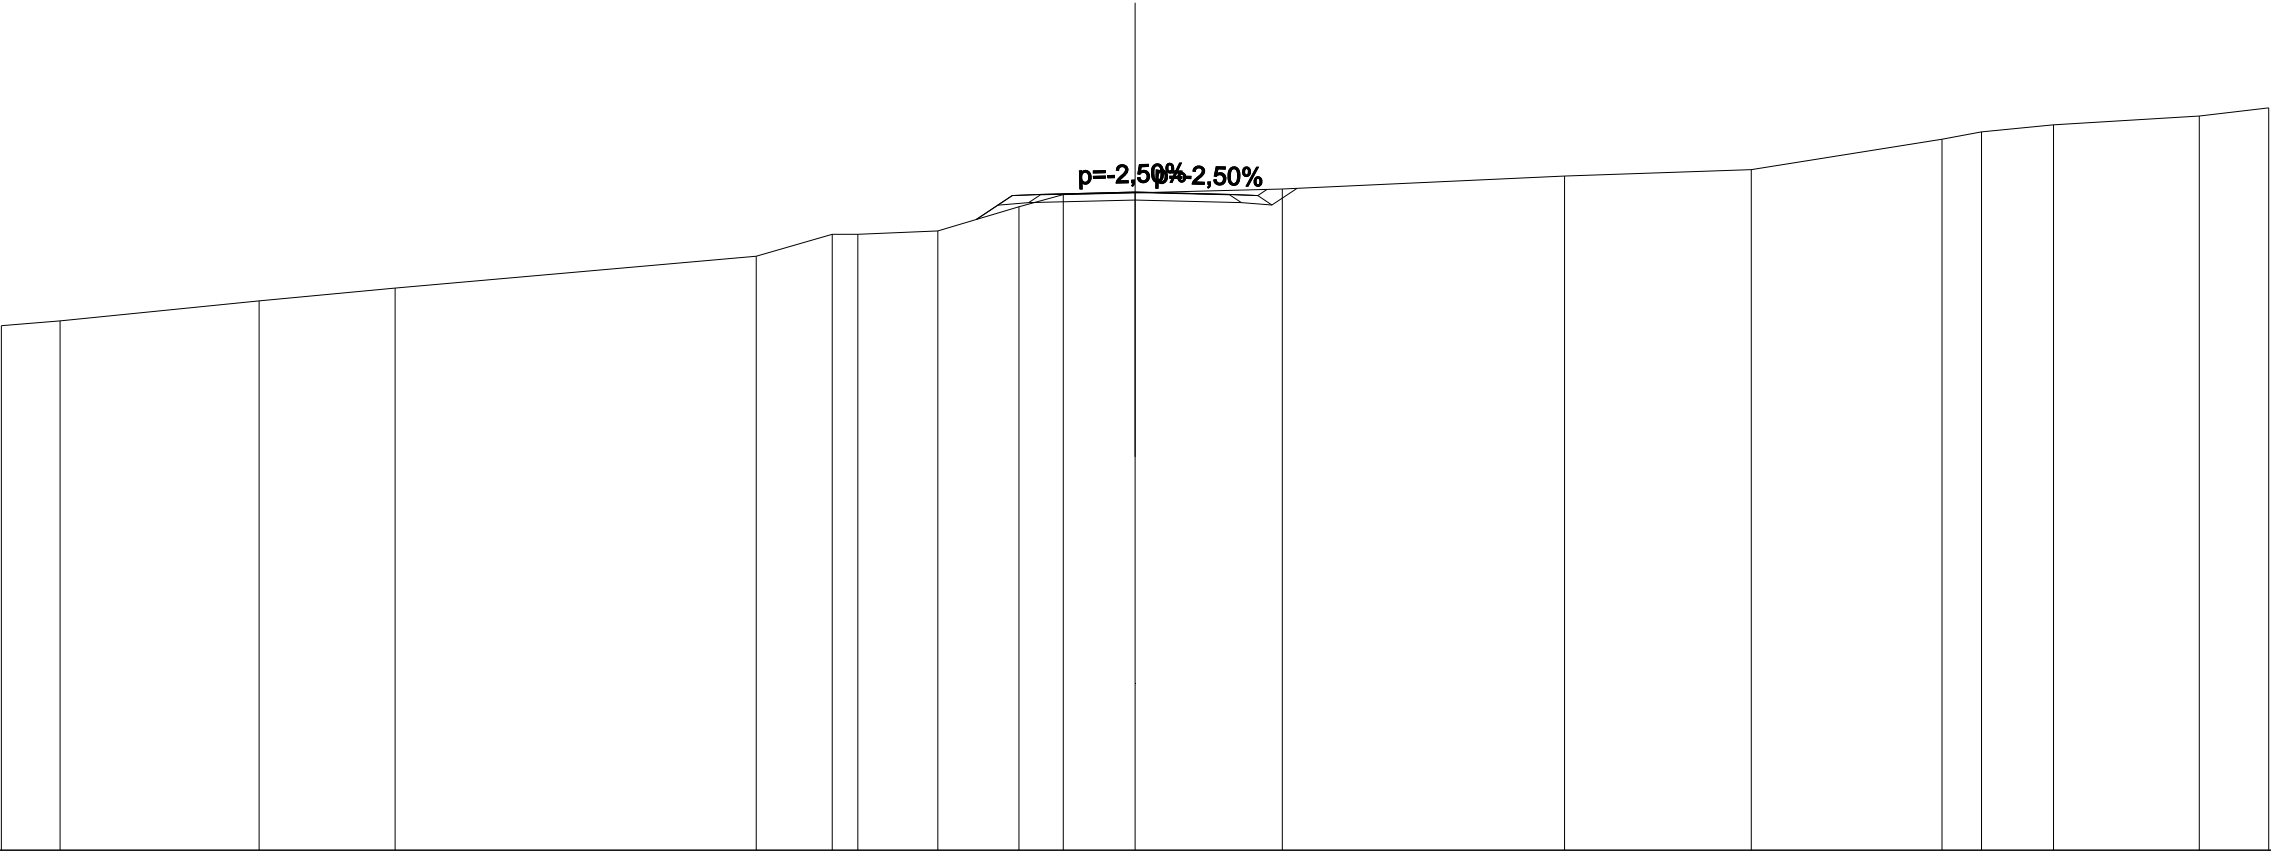


QUOTE PROGETTO STRATO SUP.	107,34 107,35 107,41 107,34 107,35																													
QUOTE TERRENO	-103,87 -104,00			-104,53	-104,87			-105,71	-106,29 -106,29	-106,38		0,95 0,75 2,00	107,02 107,34	2,00	107,39			0,75	-107,49			-107,83		-108,00		-108,81 -109,00	-109,19		-109,42	-109,64
DISTANZE PARZIALI STRATO SUP.																														
DISTANZE PROGETTO STRATO SUP.												-4,20 -3,25 -2,50 -2,00			0,00			-2,00 -2,50 -3,25 -3,50												
DISTANZE TERRENO	-30,00 -28,45			-23,18	-19,58			-10,03	-8,01 -7,34	-5,22		-3,07 -1,90		0,00				-3,90			-11,37		-16,31		-21,35 -22,40	-24,30		-28,16	-30,00	

SCAVI E BONIFICHE	
STERRO	1,801 m²
RILEVATI	
RIEMPIMENTO	0,339 m²
TERRENO VEGETALE	2,154 m
SOVRASTRUTTURA STRADALE	
STRATO DI USURA	5,000 m
STRATO DI FONDAZIONE	1,062 m²

SEZIONE N.: SEZ. 3 PROG. =
QT. PROGETTO: 107,323
DIST.PROG.: 40,000
DIST.PREC.: 20,000
DIST.SUCC.: 20,000
NOME ASSE: INB1 B

SCALA 1:200

QT.RIF. 90,000

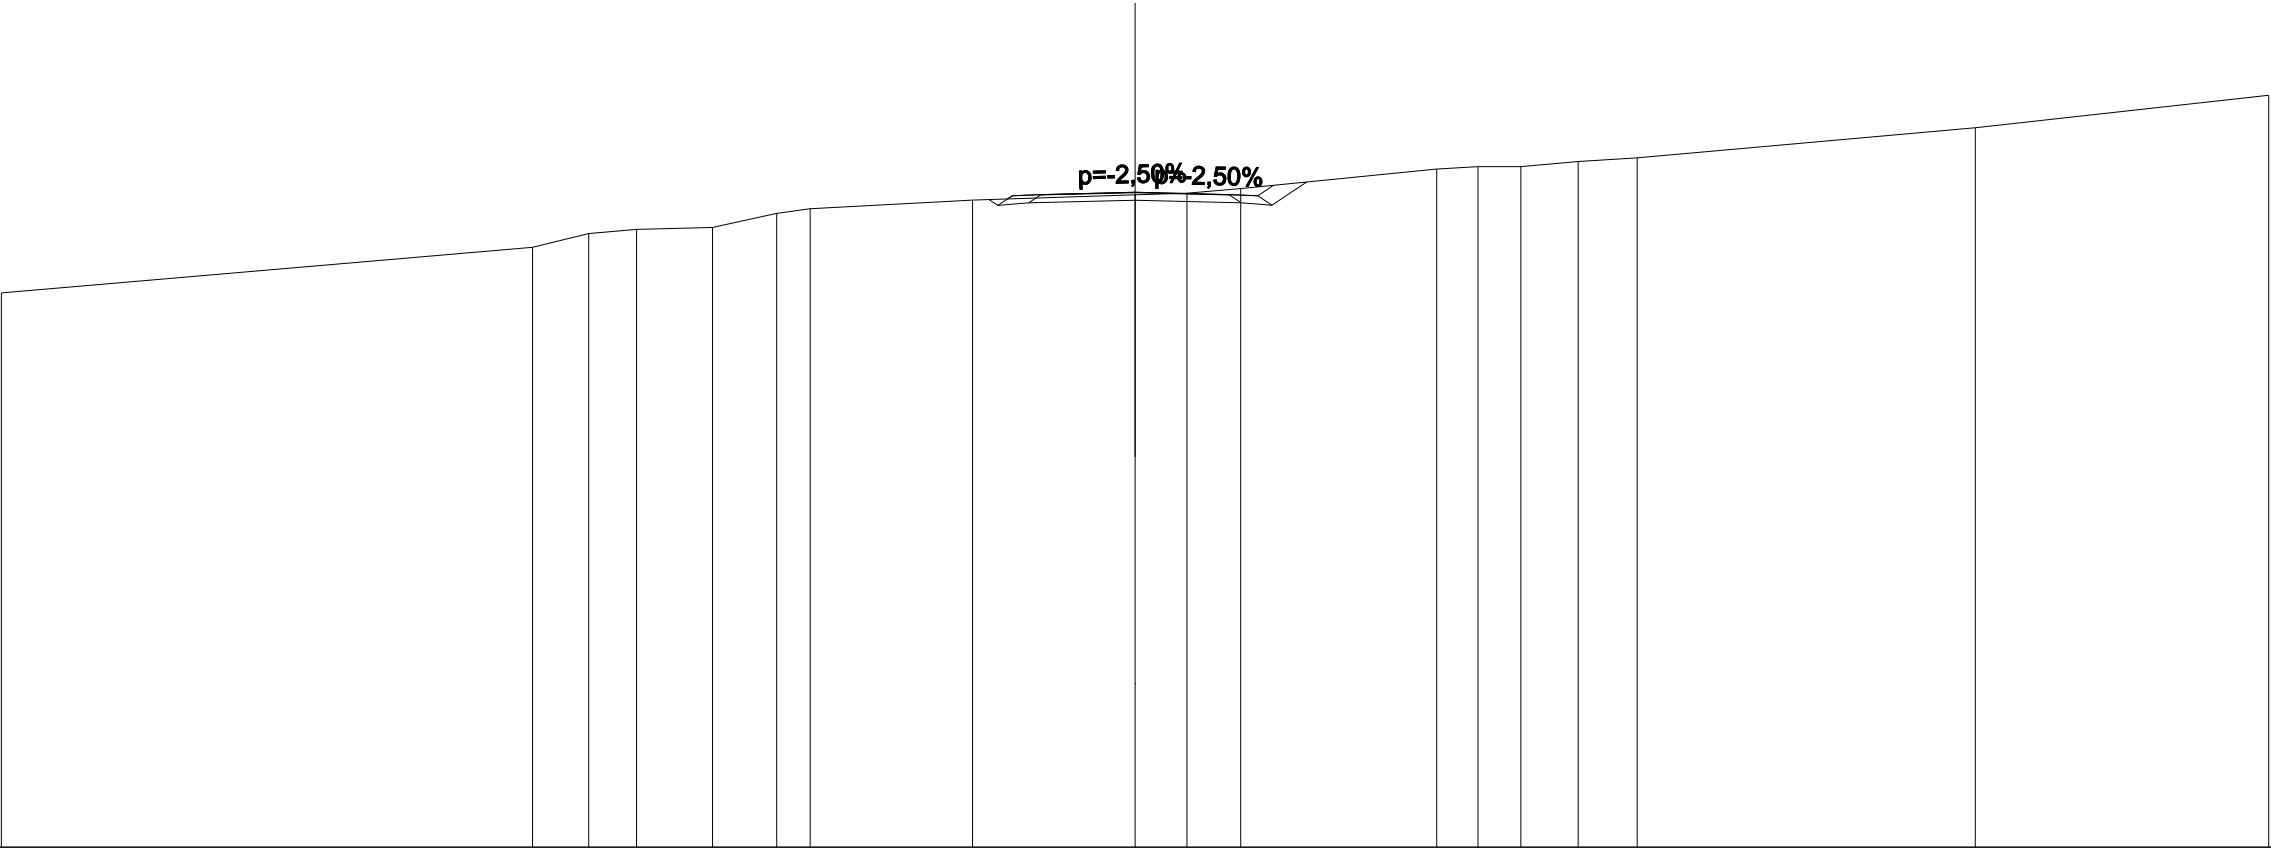


QUOTE PROGETTO STRATO SUP.	107,25 107,26107,32107,25 107,26																		
QUOTE TERRENO	-104,66	-105,87	-106,23	-106,34	-106,39	-106,76	-106,89	-107,12	-107,26	-107,30	-107,42	-107,94	-108,00	-108,00	-108,14	-108,23	-109,03	-109,89	
DISTANZE PARZIALI STRATO SUP.								0,75	2,00	2,00	0,75								
DISTANZE PROGETTO STRATO SUP.								-3,37	-2,50	-2,00	0,00	-2,00	-2,50	-3,25	-3,67				
DISTANZE TERRENO	-30,00	-15,94	-14,46	-13,19	-11,18	-9,48	-8,60	-4,30	0,00	1,37	2,79	7,98	9,08	10,21	11,73	13,29	22,23	30,00	

SCAVI E BONIFICHE	
STERRO	0,474 m²
RILEVATI	
RIEMPIMENTO	0,339 m²
RILEVATO	0,055 m²
TERRENO VEGETALE	1,952 m
SOVRASTRUTTURA STRADALE	
STRATO DI USURA	5,000 m
STRATO DI FONDAZIONE	1,062 m²

SEZIONE N.: SEZ. 4 PROG. =
QT. PROGETTO: 106,869
DIST.PROG.: 60,000
DIST.PREC.: 20,000
DIST.SUCC.: 20,000
NOME ASSE: INB1 B

SCALA 1:200

QT.RIF. 90,000

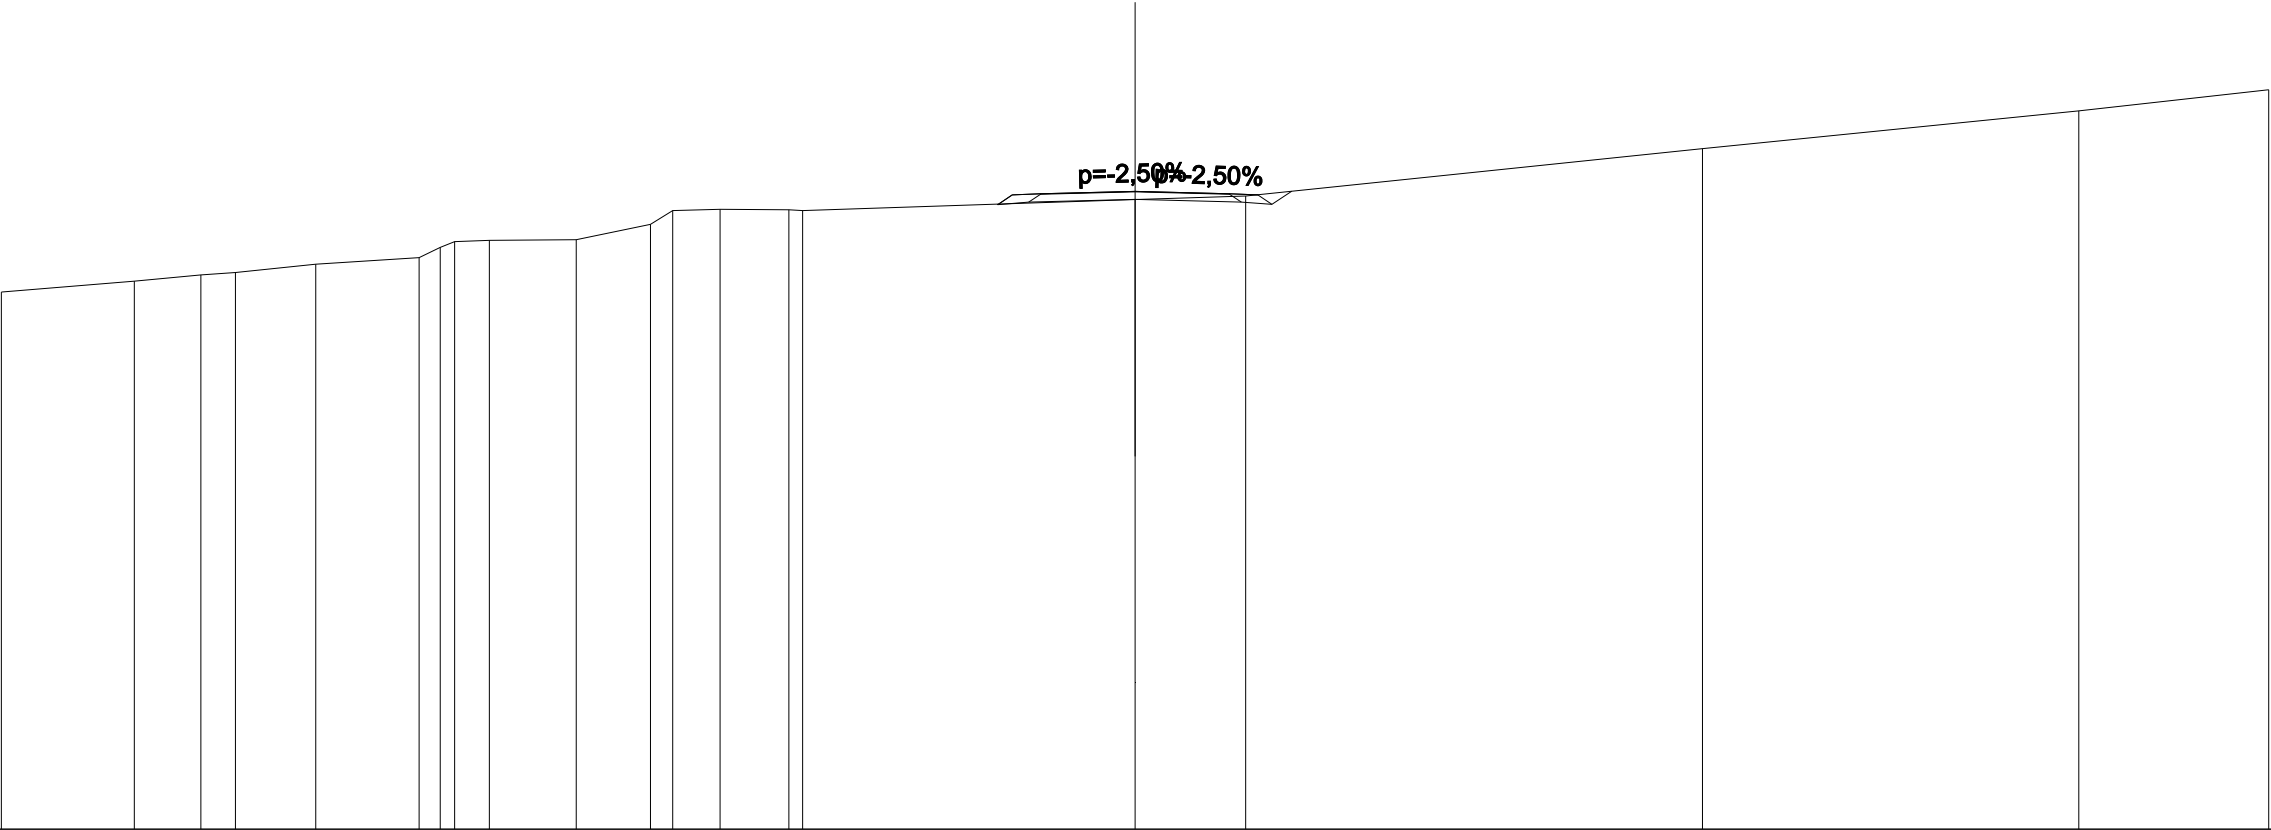

QUOTE PROGETTO STRATO SUP.	106,80 106,81 106,87 106,81 106,80																			
QUOTE TERRENO	-104,21	-104,50	-104,66	-104,73	-104,94	-105,12	-105,54	-105,58	-105,59	-106,00	-106,36	-106,40	-106,38	-106,36	106,65	-106,75	-108,00	-109,00	-109,56	
DISTANZE PARZIALI STRATO SUP.											0,75	2,00	2,00	0,75						
DISTANZE PROGETTO STRATO SUP.	-3,61 -2,50 -2,00 0,00 -2,00 -2,50 -3,25 -3,26																			
DISTANZE TERRENO	-30,00	-26,48	-24,72	-23,81	-21,68	-18,94	-18,01	-17,09	-14,79	-12,82	-12,23	-10,98	-9,16	-8,80	0,00	-2,93	-15,01	-24,97	-30,00	

SCAVI E BONIFICHE	
STERRO	1,035 m²
RILEVATI	
RIEMPIMENTO	0,339 m²
RILEVATO	0,728 m²
TERRENO VEGETALE	3,042 m
SOVRASTRUTTURA STRADALE	
STRATO DI USURA	5,000 m
STRATO DI FONDAZIONE	1,062 m²

SEZIONE N.: SEZ. 5 PROG. =
QT. PROGETTO: 107,015
DIST.PROG.: 80,000
DIST.PREC.: 20,000
DIST.SUCC.: 20,000
NOME ASSE: INB1 B



QUOTE PROGETTO STRATO SUP.	106,94 106,95 107,01 106,94 106,95															
QUOTE TERRENO	-102,94	-103,53	-103,76 -103,93	-104,66 -104,72	-104,73 -105,00	-105,52	-106,19	-106,36	-106,32	-106,77	-108,00	-108,68	-109,16	-109,54	-109,84	-110,44
DISTANZE PARZIALI STRATO SUP.									0,90 0,75 2,00	2,00	0,75					
DISTANZE PROGETTO STRATO SUP.									-4,15 -3,25 -2,50 -2,00	0,00	-2,00 -2,50 -3,25 -3,64					
DISTANZE TERRENO	-30,00	-23,50	-21,97 -21,64	-20,32 -20,01	-17,86 -17,27	-16,34	-15,19	-8,30	-4,12	0,00	-10,99	-18,75	-22,74	-25,49	-27,13	-30,00

SCAVI E BONIFICHE	
STERRO	1,848 m²
RILEVATI	
RIEMPIMENTO	0,339 m²
RILEVATO	0,166 m²
TERRENO VEGETALE	3,003 m
SOVRASTRUTTURA STRADALE	
STRATO DI USURA	5,000 m
STRATO DI FONDAZIONE	1,062 m²

SEZIONE N.: SEZ. 6 PROG. =
QT. PROGETTO: 107,532
DIST.PROG.: 100,000
DIST.PREC.: 20,000
DIST.SUCC.: 20,000
NOME ASSE: INB1 B




SCALA 1:200

QT.RIF. 90,000

QUOTE PROGETTO STRATO SUP.															107,46 107,47	107,53	107,46 107,47															
QUOTE TERRENO	-104,21	-104,36	-104,95 -104,94	-105,00				-106,11	-106,20	-106,36				-106,62 -106,68				107,45				-108,28				-109,15 -109,26	-109,52	-109,90 -109,99				-111,38
DISTANZE PARZIALI STRATO SUP.															0,60 0,75	2,00	2,00	0,75 0,65														
DISTANZE PROGETTO STRATO SUP.															-3,85 -3,25 -2,50 -2,00	0,00	-2,00 -2,50 -3,25 -3,90															
DISTANZE TERRENO	-30,00	-28,32	-26,61 -26,00	-23,93				-19,94	-17,28	-14,13				-8,11 -7,24				0,00				-7,68				-17,58 -18,59	-20,25	-22,99 -23,43				-30,00

SCAVI E BONIFICHE	
STERRO	1,310 m²
RILEVATI	
RIEMPIMENTO	0,339 m²
RILEVATO	0,446 m²
TERRENO VEGETALE	3,008 m
SOVRASTRUTTURA STRADALE	
STRATO DI USURA	5,000 m
STRATO DI FONDAZIONE	1,062 m²


SEZIONE N.: SEZ. 7 PROG. =
QT. PROGETTO: 107,932
DIST.PROG.: 120,000
DIST.PREC.: 20,000
DIST.SUCC.: 20,000
NOME ASSE: INB1 B

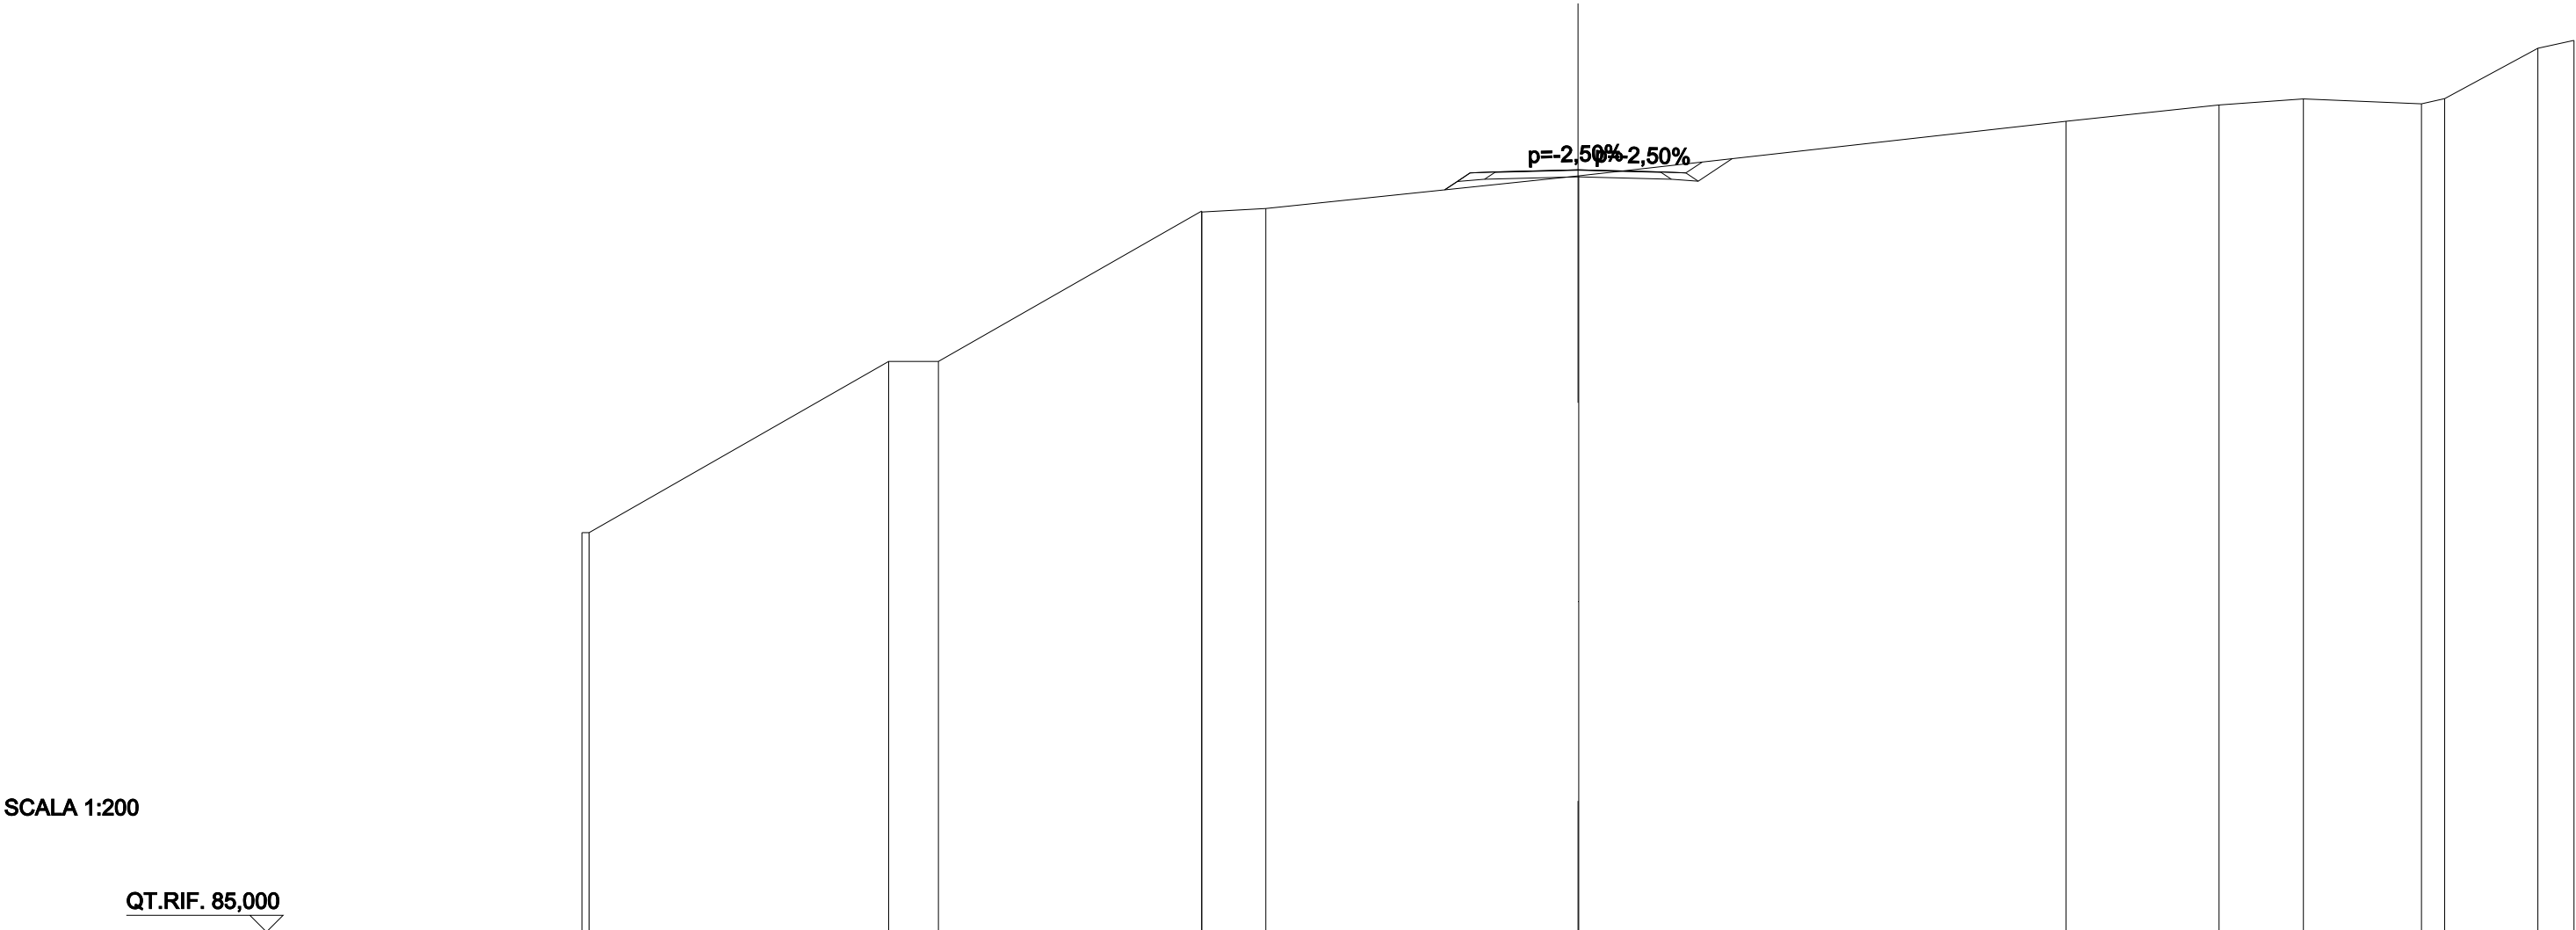

QUOTE PROGETTO STRATO SUP.	107,86 107,87 107,93 107,86 107,87														
QUOTE TERRENO	97,02 97,02	102,17 102,17	106,69 106,66	106,77	107,75 107,75	109,39	109,89	110,07	109,92 110,08	111,59 111,83					
DISTANZE PARZIALI STRATO SUP.	0,76 0,75 2,00 2,00 0,75														
DISTANZE PROGETTO STRATO SUP.	-4,01 -3,25 -2,50 -2,00 0,00 2,00 2,50 3,25 3,74														
DISTANZE TERRENO	-30,00 -29,79	-20,76 -19,26	-11,33 -9,40	0,00 0,02	14,70	19,31	21,85	25,40 26,11	28,91 30,00						

SCAVI E BONIFICHE	
STERRO	1,525 m²
RILEVATI	
RIEMPIMENTO	0,339 m²
RILEVATO	0,257 m²
TERRENO VEGETALE	2,949 m
SOVRASTRUTTURA STRADALE	
STRATO DI USURA	5,000 m
STRATO DI FONDAZIONE	1,062 m²

SEZIONE N.: SEZ. 8 PROG. =
QT. PROGETTO: 107,945
DIST.PROG.: 140,000
DIST.PREC.: 20,000
DIST.SUCC.: 20,000
NOME ASSE: INB1 B

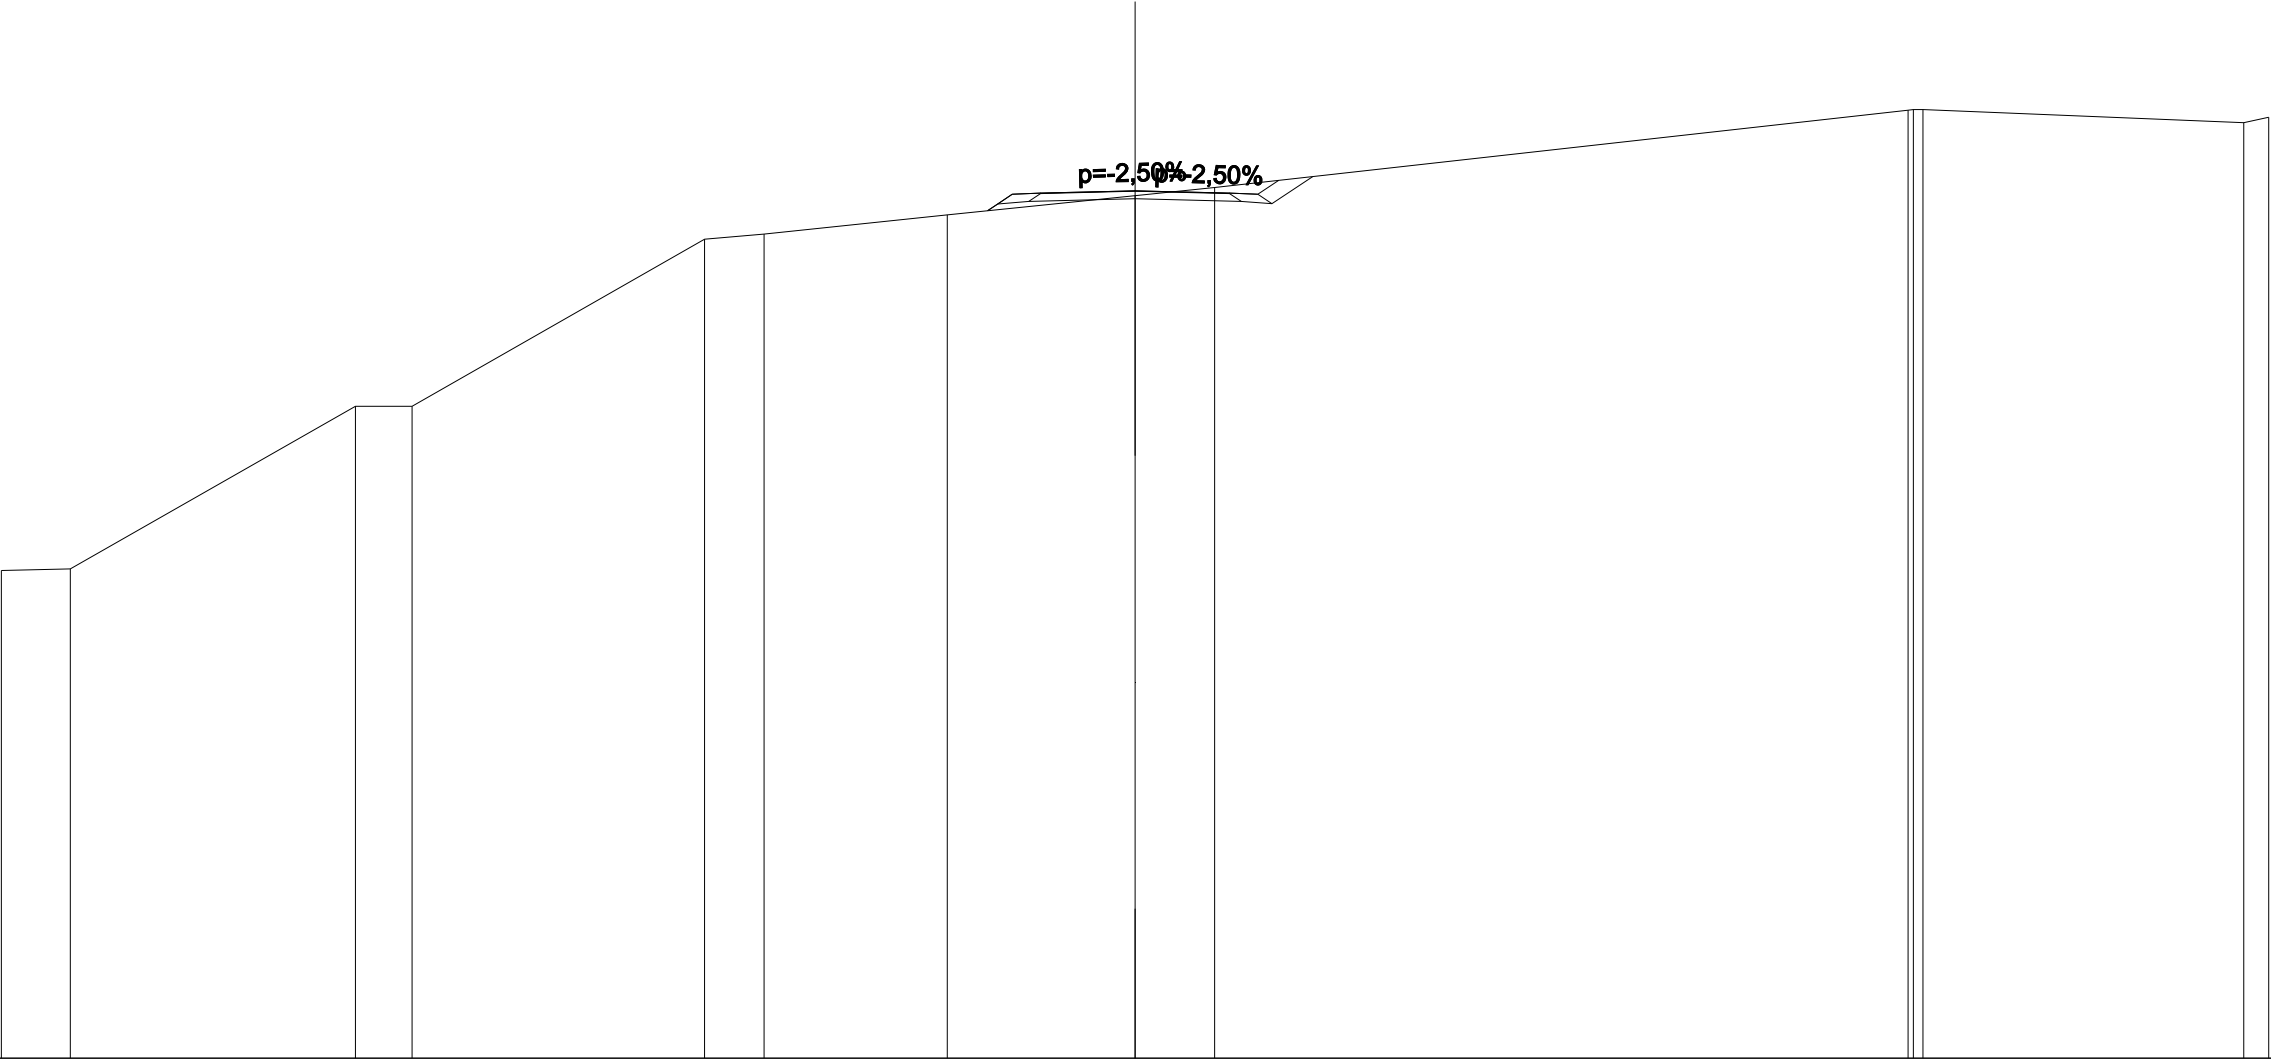


SCALA 1:200

QT.RIF. 85,000

QUOTE PROGETTO STRATO SUP.	107,87 107,88107,94107,87 107,88													
QUOTE TERRENO	-97,90	-97,94	-102,24	-102,24	-106,66	-106,80	-107,31	-107,82	-108,03	-110,07	-110,09	-109,74	-109,89	
DISTANZE PARZIALI STRATO SUP.							0,65 0,75	2,00	2,00	0,75				
DISTANZE PROGETTO STRATO SUP.							-3,90 -3,25 -2,50 -2,00	0,00	2,00 2,50 3,25 3,80					
DISTANZE TERRENO	-30,00	-28,17	-20,63	-19,13	-11,39	-9,82	-4,97	0,00	2,11	-20,46 20,85		-29,34 30,00		

SCAVI E BONIFICHE	
STERRO	0,806 m²
RILEVATI	
RIEMPIMENTO	0,339 m²
RILEVATO	0,325 m²
TERRENO VEGETALE	2,488 m
SOVRASTRUTTURA STRADALE	
STRATO DI USURA	5,000 m
STRATO DI FONDAZIONE	1,062 m²

SEZIONE N.: SEZ. 9 PROG. =
QT. PROGETTO: 107,676
DIST.PROG.: 160,000
DIST.PREC.: 20,000
DIST.SUCC.: 20,000
NOME ASSE: INB1 B

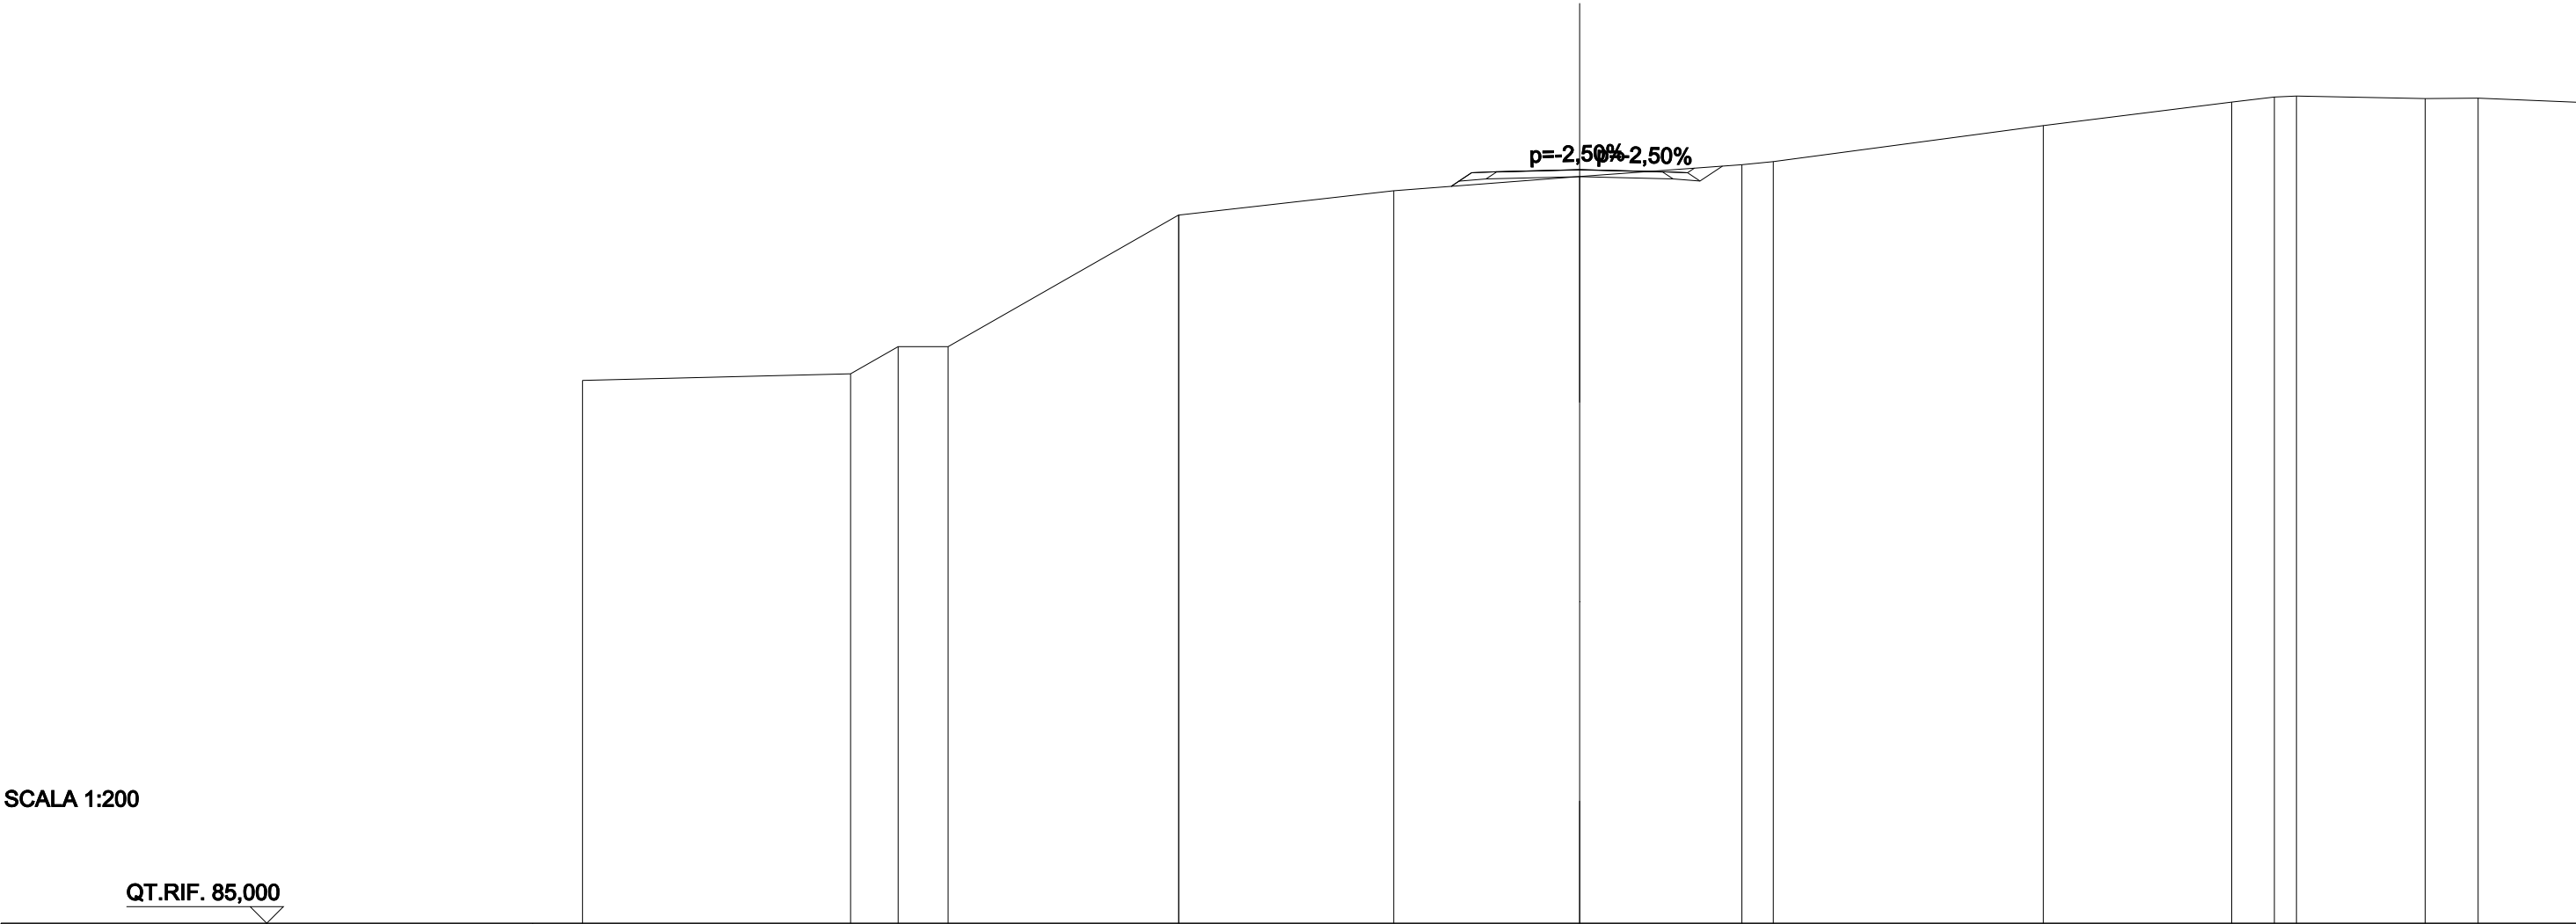


SCALA 1:200

QT.RIF. 85,000

QUOTE PROGETTO STRATO SUP.	107,60 107,61 107,68 107,60 107,61															
QUOTE TERRENO	-101,33	-101,53	-102,35	-102,35	-106,31 106,31	-107,04	-107,61 0,61 0,75 2,00	-107,47	-107,83	-107,92	-109,00	-109,71	-109,86 109,89	-109,81	-109,82	-109,70
DISTANZE PARZIALI STRATO SUP.	2,00 2,00 0,75															
DISTANZE PROGETTO STRATO SUP.	-3,86 -3,25 -2,50 -2,00 0,00 -2,00 -2,50 -3,25 -3,46															
DISTANZE TERRENO	-30,00	-21,93	-20,50	-19,00	-12,06	-5,59	-0,00	-4,89	-5,83	-13,95	-19,62	-20,90 21,57	-25,44	-27,03	-30,00	

SCAVI E BONIFICHE	
STERRO	2,211 m²
RILEVATI	
RIEMPIMENTO	0,339 m²
RILEVATO	0,026 m²
TERRENO VEGETALE	2,871 m
SOVRASTRUTTURA STRADALE	
STRATO DI USURA	5,000 m
STRATO DI FONDAZIONE	1,062 m²


SEZIONE N.: SEZ. 10 PROG. =
QT. PROGETTO: 106,889
DIST.PROG.: 180,000
DIST.PREC.: 20,000
DIST.SUCC.: 20,000
NOME ASSE: INB1 B

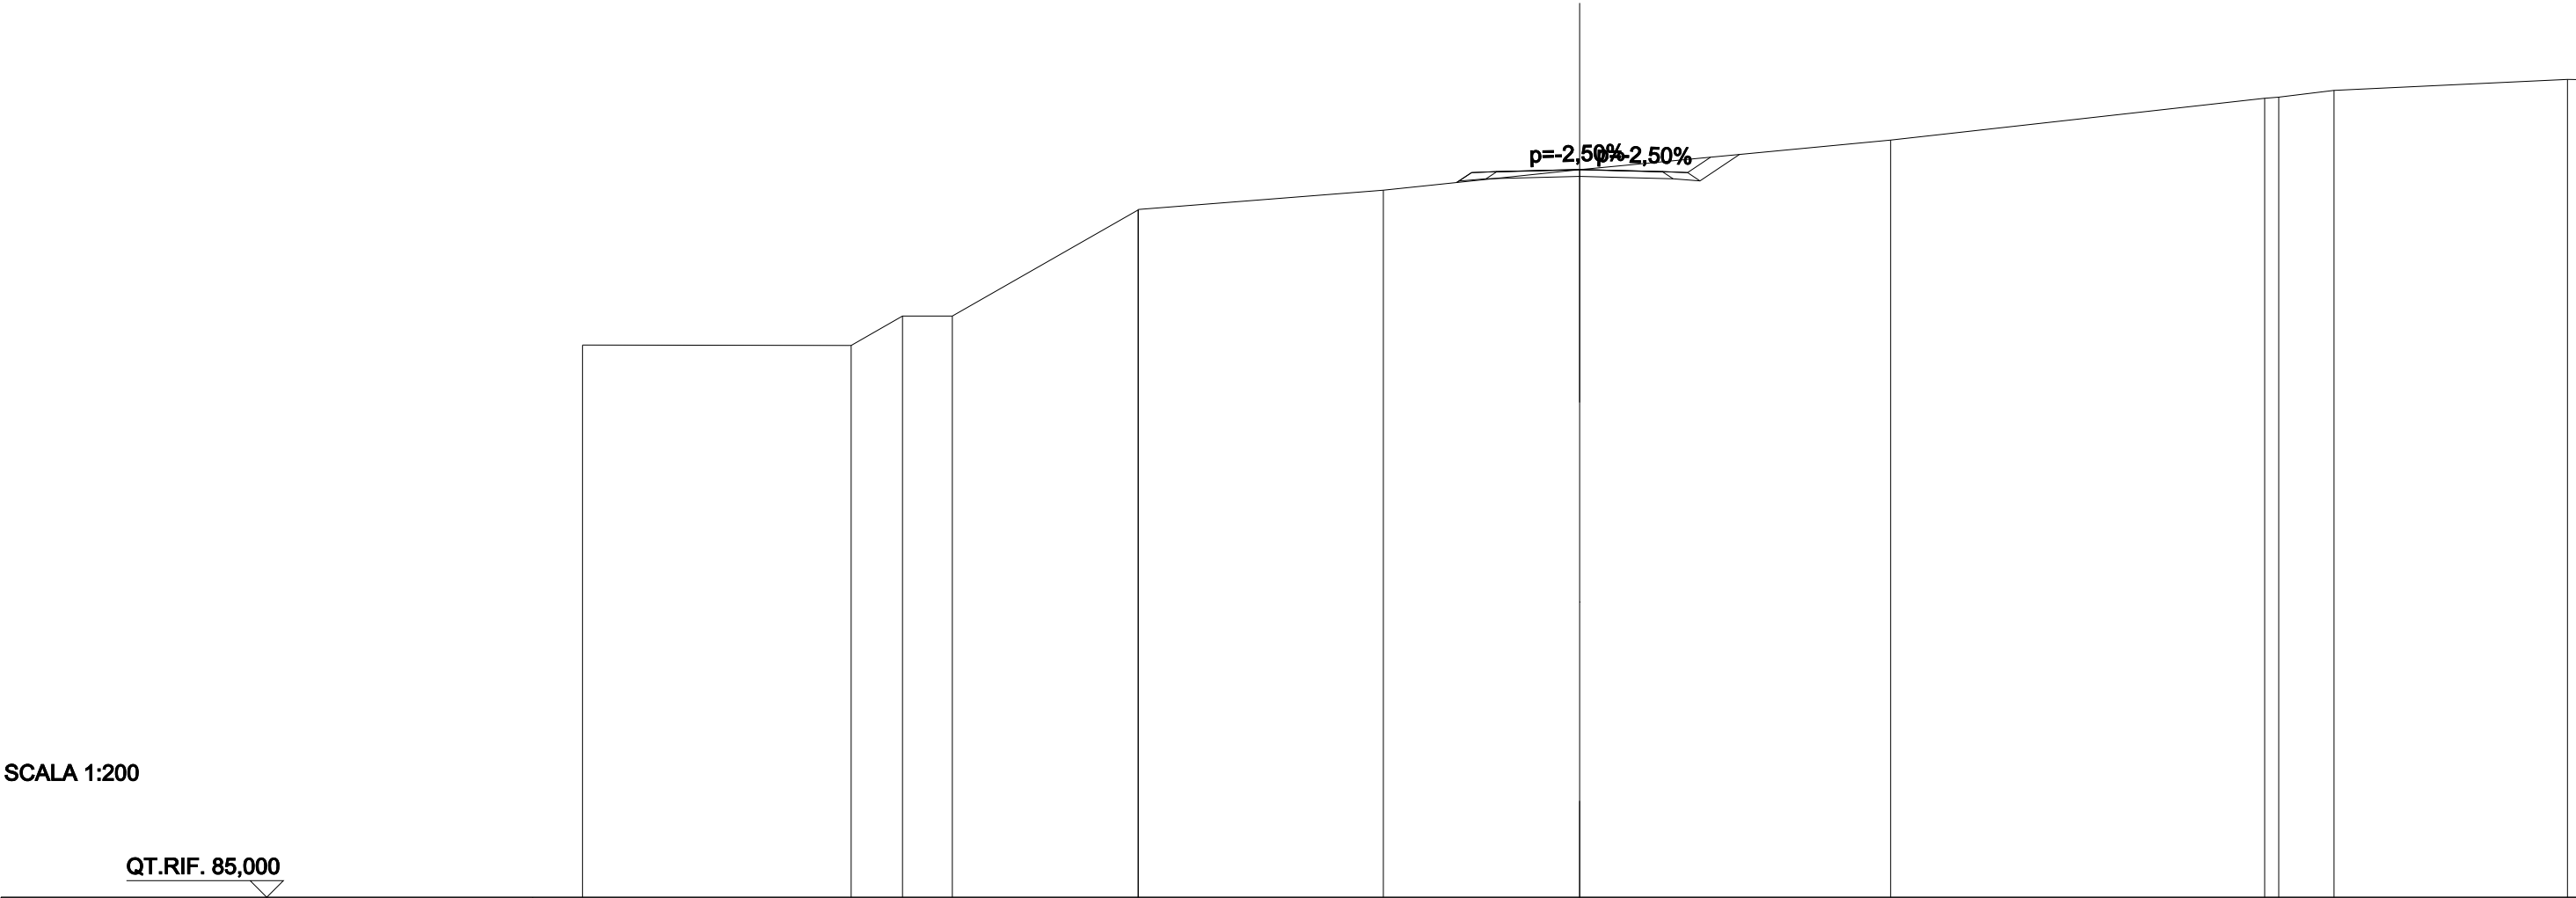

QUOTE PROGETTO STRATO SUP.													106,82 106,83	106,89	106,82 106,83																		
QUOTE TERRENO	-101,61				-101,60	-102,48	-102,48				105,67 105,69				-106,27				106,88				-107,77				-109,03 109,07	-109,27				-109,60	
DISTANZE PARZIALI STRATO SUP.														0,75		2,00	2,00			0,75 0,69													
DISTANZE PROGETTO STRATO SUP.													-3,70 -3,25 -2,50 -2,00				0,00				-2,00 2,50 3,25 3,94												
DISTANZE TERRENO	-30,00				-21,92	-20,37	-18,87				-13,28				-5,91				0,00				-9,36				-20,61 21,04	-22,70				-29,73	

SCAVI E BONIFICHE	
STERRO	0,189 m²
RILEVATI	
RIEMPIMENTO	0,339 m²
RILEVATO	0,531 m²
TERRENO VEGETALE	2,365 m
SOVRASTRUTTURA STRADALE	
STRATO DI USURA	5,000 m
STRATO DI FONDAZIONE	1,062 m²


SEZIONE N.: SEZ. 11 PROG. =
QT. PROGETTO: 106,101
DIST.PROG.: 200,000
DIST.PREC.: 20,000
DIST.SUCC.: 17,148
NOME ASSE: INB1 B

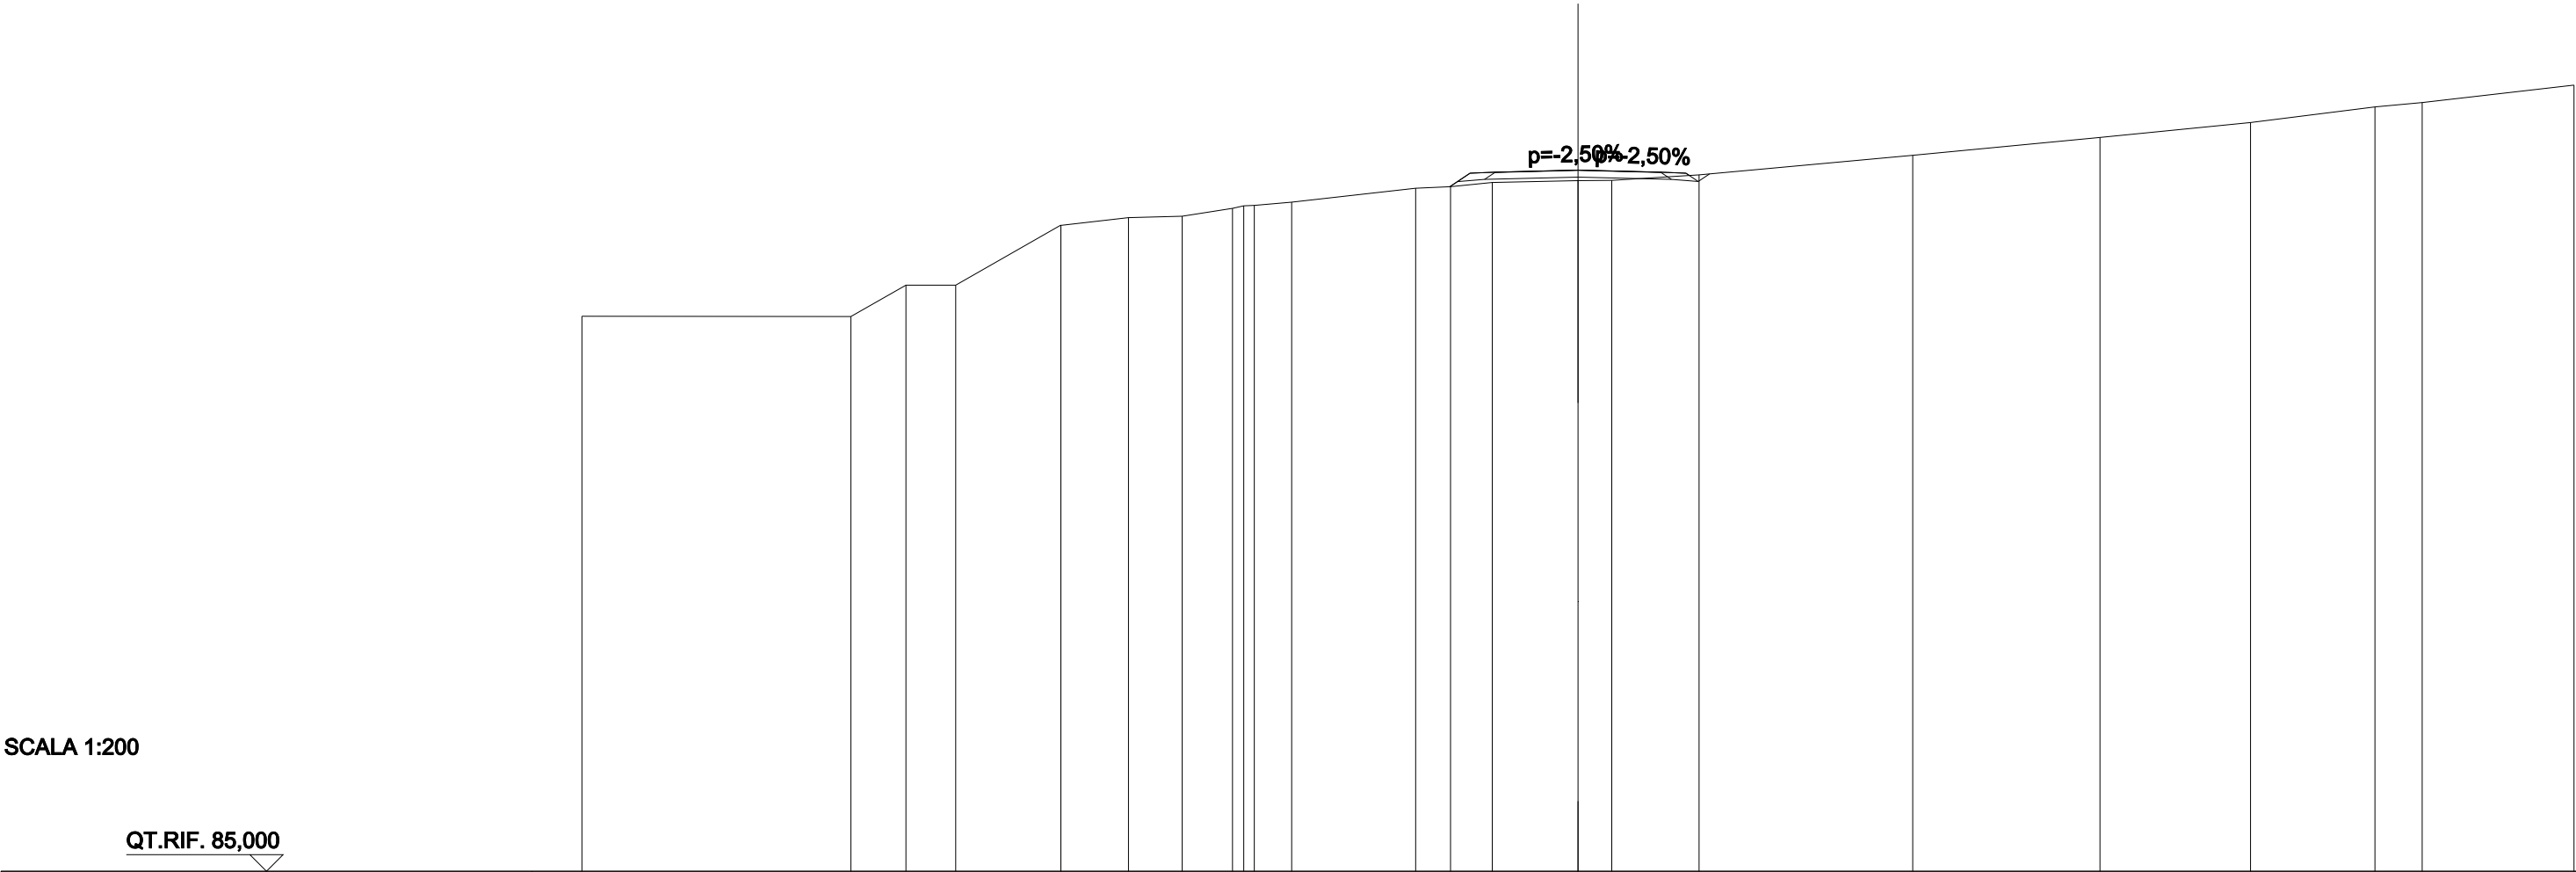

QUOTE PROGETTO STRATO SUP.	106,03 106,04 106,10 106,03 106,04																					
QUOTE TERRENO	-101,70	-101,69	-102,64	-102,64	-104,44 104,45	-104,67	-104,71	-104,95 105,04	-105,14	-105,55	-105,60	-105,73	-105,78	-105,79	-105,96	-106,54	-107,08	-107,53	-108,00	-108,13	-108,66	
DISTANZE PARZIALI STRATO SUP.											0,61 0,75	2,00	2,00	0,75								
DISTANZE PROGETTO STRATO SUP.											-3,86 -3,25 -2,50 -2,00	-0,00	-2,00 -2,50 -3,25 -3,35									
DISTANZE TERRENO	-30,00	-21,90	-20,24	-18,74	-15,58	-13,54	-11,92	-10,41 -9,75	-8,62	-4,89	-3,84	-2,58	0,00	-1,02	-3,65	-10,08	-15,72	-20,26	-24,01	-25,43	-30,00	

SCAVI E BONIFICHE	
STERRO	2,366 m²
RILEVATI	
RIEMPIMENTO	0,339 m²
RILEVATO	0,142 m²
TERRENO VEGETALE	2,797 m
SOVRASTRUTTURA STRADALE	
STRATO DI USURA	7,860 m
STRATO DI FONDAZIONE	1,634 m²

SEZIONE N.: SEZ. 12 PROG. =
QT. PROGETTO: 106,155
DIST.PROG.: 217,148
DIST.PREC.: 17,148
NOME ASSE: INB1 B

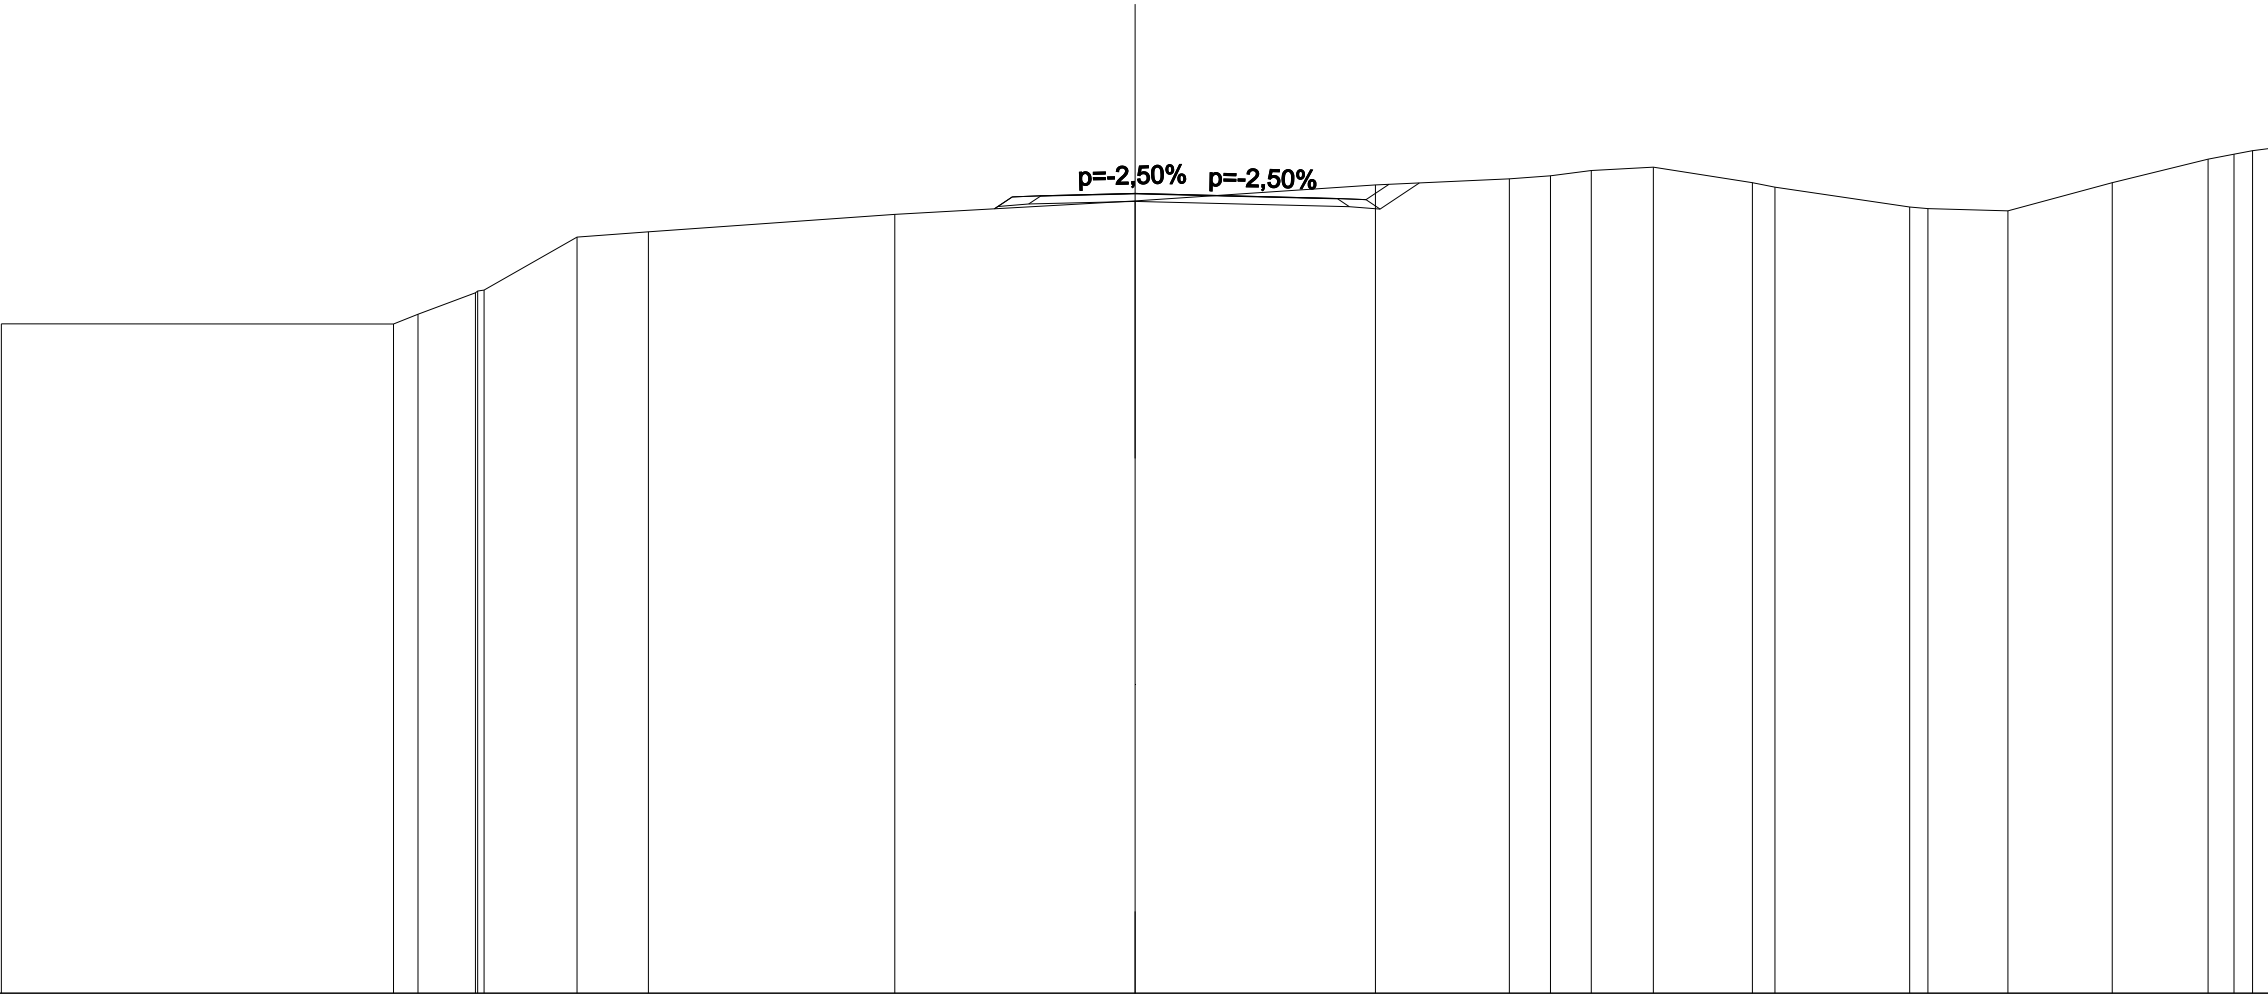

SCALA 1:200

QT.RIF. 85,000

QUOTE PROGETTO STRATO SUP.													106,08 106,09													106,15													106,01 106,02	
QUOTE TERRENO	-102,71													-102,70 -102,96	-103,53 -103,60													-105,00	-105,14													-105,60													-105,96	-106,38													-106,54	-106,62	-106,76	-106,85													-106,44 -106,32	-105,80 -105,75	-105,69													-106,44	-107,06 -107,19 -107,34	
DISTANZE PARZIALI STRATO SUP.																				0,75	2,00													4,86	