



Direzione Generale

DG 41/08

LAVORI DI COSTRUZIONE DEL 3° MEGALOTTO DELLA S.S. 106 JONICA - CAT. B - DALL'INNESTO CON LA S.S. 534 (km 365+150) A ROSETO CAPO SPULICO (km 400+000)

PROGETTO ESECUTIVO

VIABILITA' INTERFERITA

SEZIONI TRASVERSALI

Ripristino Viabilità esistente Galleria Rovitto al km 24+752,00

CONTRAENTE GENERALE:

Società di Progetto

SIRJO S.C.p.A.

Presidente:

Dott. Arch. Maria Elena Cuzzocrea

PROGETTAZIONE :



Il progettista:
Dott. Ing. S.Lieto

Consulenti:

STE - Progetto stradale ed Idraulica

ROCKSOIL - Opere in sotterraneo

ITALCONSULT/SETECO - Strutture

ITALCONSULT/SETECO - Strutture
GEODATA - Geologia e Idrogeologia

GEODATA - Geologia e Idrogeologia
GCS - Geotecnica

GES - Geotecnica

CINIGEO - Gallerie grisuose

ECOPLAME - Ambiente

LAND - Archeologia

PROMETEOENGINEERING.IT - Sicurezza ed Impianti

Inq. E. GATTO - Interferenze

TECO - Esproprie

Il coordinatore per la sicurezza

ing. L.A. Gargiulo

IL RESPONSABILE DEL PROCEDIMENTO:

Ing. R. Lapenta

Rep.: T-0250.A

Scala di rappresentazione: 1:200

Codice Progetto:

Codice Elaborato:

L	O	7	1	6	C	E	1	9	0	1
---	---	---	---	---	---	---	---	---	---	---

T	0	3	I	N	A	4	T	R	A	S	Z	0	1	A
---	---	---	---	---	---	---	---	---	---	---	---	---	---	---

Rev.	Data	Descrizione	Redatto	Verificato	Approvato
A	15.04.19	Emissione	Ing. D. Di Renzo	Ing. F.M. La Camera	Ing. S. Lieto

SCAVI E BONIFICHE	
STERRO	2,548 m²
SCOTICO	6,269 m
BONIFICA	1,881 m²
RILEVATI	
RIEMPIMENTO	0,536 m²
TERRENO VEGETALE	3,757 m
SOVRASTRUTTURA STRADALE	
STRATO DI USURA	2,200 m
STRATO DI FONDAZIONE	0,519 m²
MANUFATTI	
CORDOLO	0,018 m²

SEZIONE N.: SEZ. 1 PROG. =
QT. PROGETTO: 102,042
DIST.PROG.: 0,000
DIST.SUCC.: 20,000
NOME ASSE: INA4 A


SCALA 1:200

QT.RIF. 85,000

QUOTE PROGETTO STRATO SUP.	101,97 102,04 101,97 102,01																		
QUOTE TERRENO	102,04	101,92	101,94	101,88	101,83	101,78	101,81	101,85	101,96	102,13	102,29	102,02	101,92	102,04	102,14	102,48	102,79	102,94	103,41
DISTANZE PARZIALI STRATO SUP.											1,41	2,38	1,41						
DISTANZE PROGETTO STRATO SUP.											-2,93	-2,60	-1,19	1,19	-2,60	3,05			
DISTANZE TERRENO	-30,00	-22,06	-20,92	-18,52	-17,62	-14,06	-10,57	-9,73	-6,70	-3,62	-2,41	-1,50	-1,12	0,00	1,54	4,72	7,45	12,28	30,00

SCAVI E BONIFICHE	
STERRO	0,001 m²
RILEVATI	
RIEMPIMENTO	0,536 m²
RILEVATO	4,956 m²
TERRENO VEGETALE	5,985 m
SOVRASTRUTTURA STRADALE	
STRATO DI USURA	3,880 m
STRATO DI FONDAZIONE	0,855 m²
MANUFATTI	
CORDOLO	0,017 m²

SEZIONE N.: SEZ. 2 PROG. =
QT. PROGETTO: 101,126
DIST.PROG.: 20,000
DIST.PREC.: 20,000
DIST.SUCC.: 20,000
NOME ASSE: INA4 A

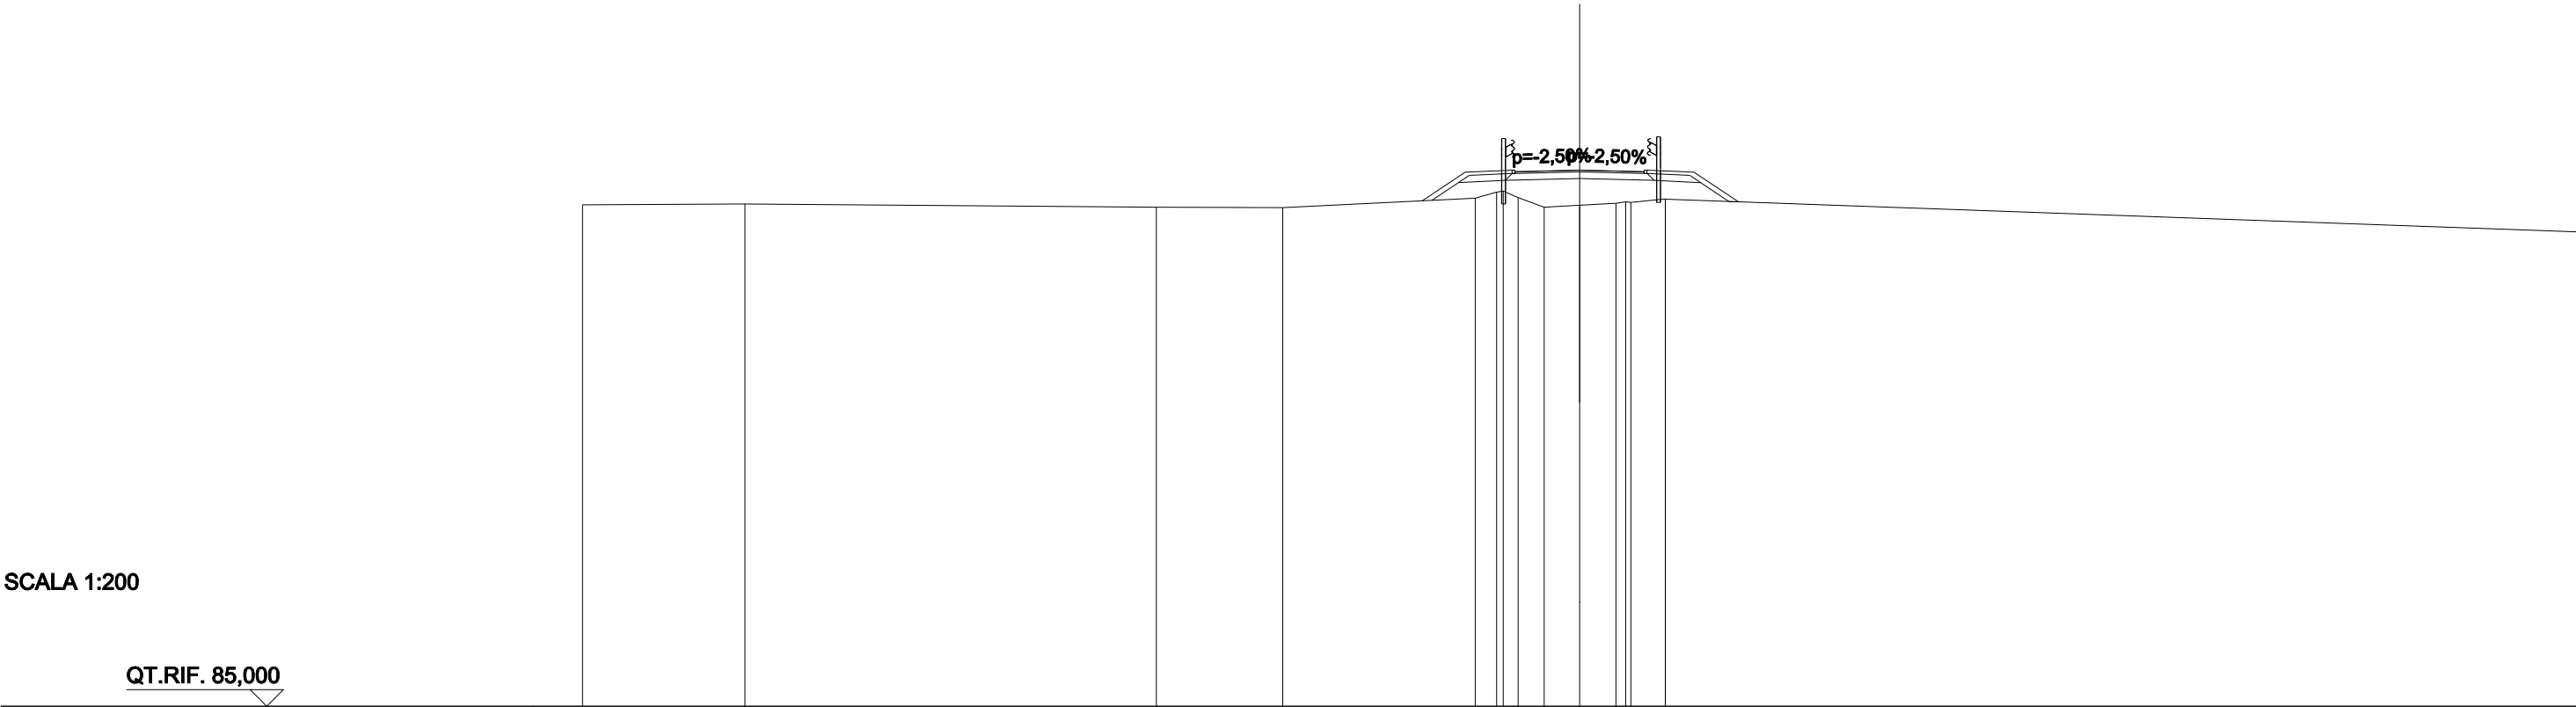

SCALA 1:200

QT.RIF. 85,000


QUOTE PROGETTO STRATO SUP.	101,04 101,08 101,13 101,08 101,04														
QUOTE TERRENO	-100,09	-100,11	-100,01	-100,00		100,28	100,46	100,30	100,01	100,07	100,13	100,16	100,25	100,26	-99,27
DISTANZE PARZIALI STRATO SUP.					1,29	1,41	4,06			1,41	1,34				
DISTANZE PROGETTO STRATO SUP.					-4,73	-3,44	-2,03				-2,03	-3,44	-4,78		
DISTANZE TERRENO	-30,00	-25,12	-12,73	-8,93		-3,14	-2,50	-1,85	-1,06	0,00	1,09	1,54	-2,58	-30,00	

SCAVI E BONIFICHE	
STERRO	2,343 m²
SCOTICO	8,477 m
BONIFICA	2,543 m²
RILEVATI	
RIEMPIMENTO	0,536 m²
TERRENO VEGETALE	2,904 m
SOVRASTRUTTURA STRADALE	
STRATO DI USURA	5,000 m
STRATO DI FONDAZIONE	1,079 m²
MANUFATTI	
CORDOLO	0,017 m²

SEZIONE N.: SEZ. 5 PROG. =
QT. PROGETTO: 98,046
DIST.PROG.: 80,000
DIST.PREC.: 20,000
DIST.SUCC.: 20,000
NOME ASSE: INA4 A

SCALA 1:200


QT.RIF. 80,000

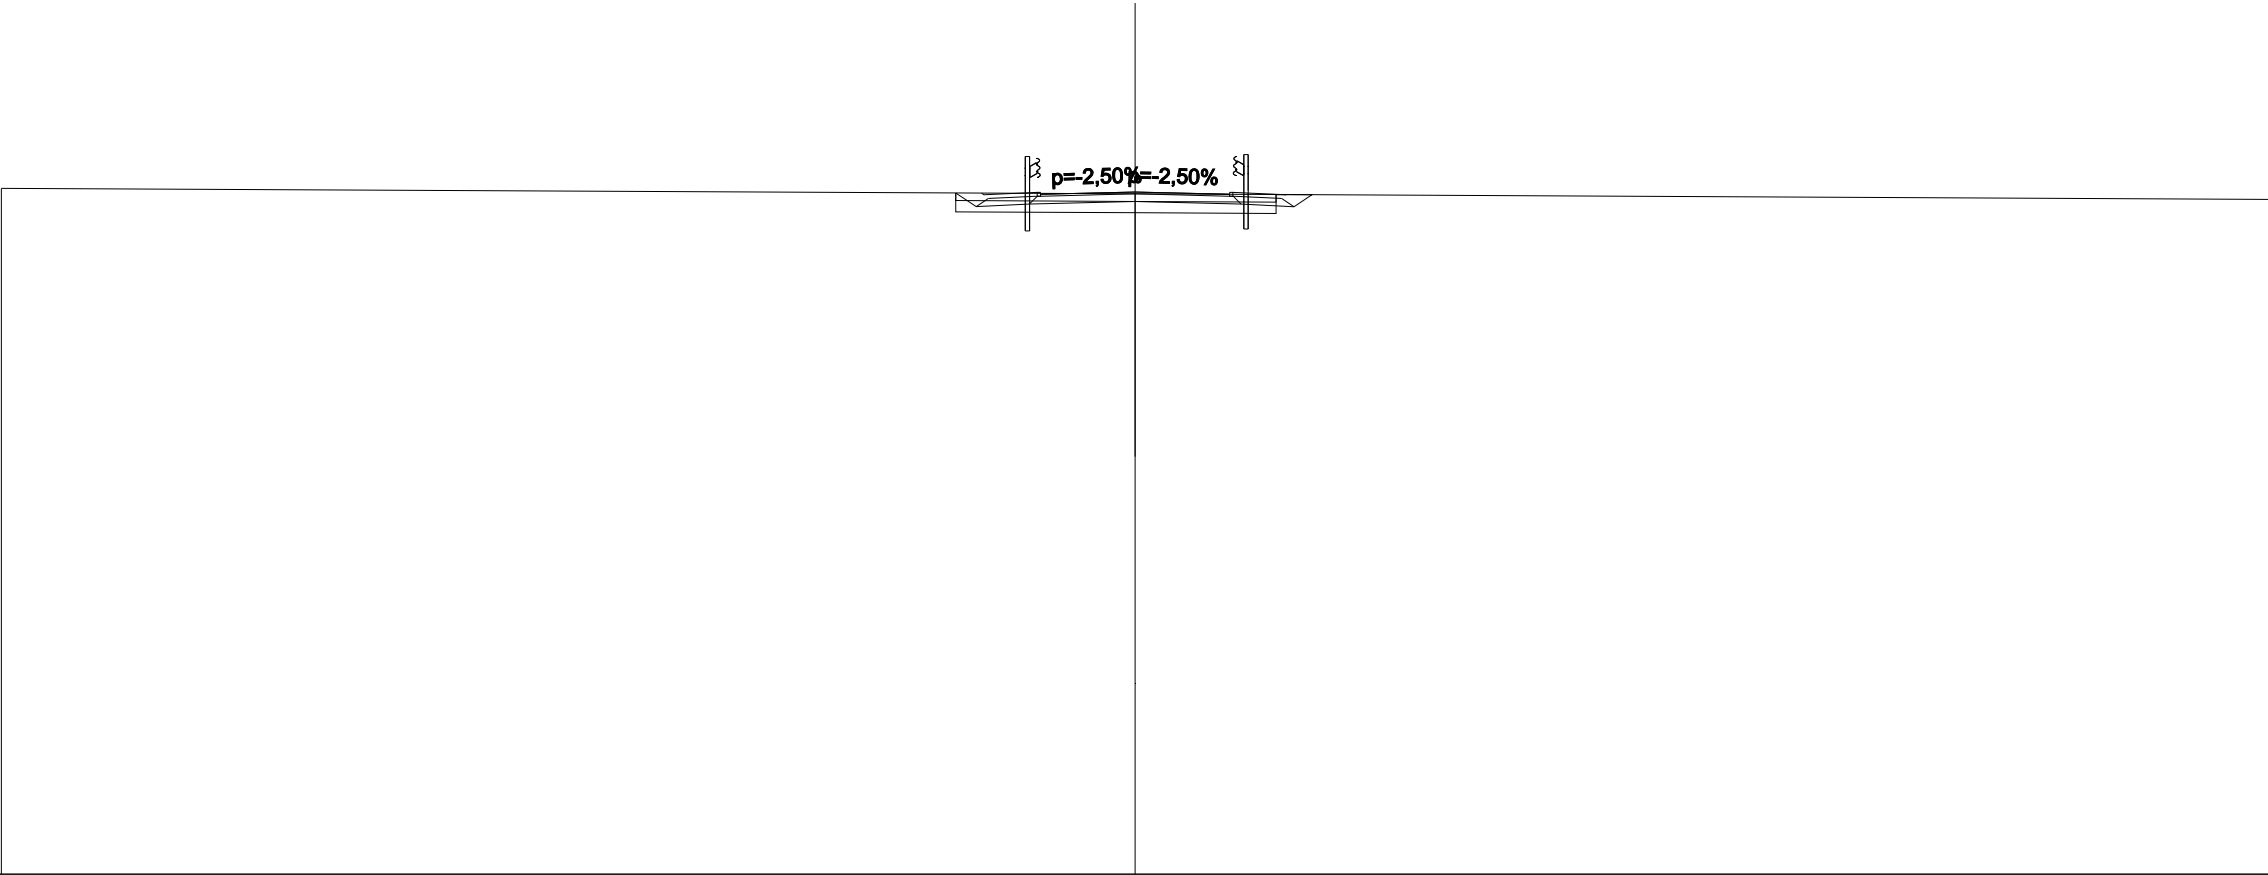

QUOTE PROGETTO STRATO SUP.	97,94 97,9898,0597,94 97,98					
QUOTE TERRENO	98,14	98,00				97,85
DISTANZE PARZIALI STRATO SUP.	1,41		5,18	1,41		
DISTANZE PROGETTO STRATO SUP.	4,06 4,00-2,59			2,594,00 4,00		
DISTANZE TERRENO	-30,00	0,00				30,00

SCAVI E BONIFICHE	
SCOTICO	11,993 m
BONIFICA	3,598 m²
RILEVATI	
RIEMPIMENTO	0,536 m²
RILEVATO	13,309 m²
TERRENO VEGETALE	8,297 m
SOVRASTRUTTURA STRADALE	
STRATO DI USURA	5,000 m
STRATO DI FONDAZIONE	1,079 m²
MANUFATTI	
CORDOLO	0,017 m²

SEZIONE N.: SEZ. 6 PROG. =
QT. PROGETTO: 95,948
DIST.PROG.: 100,000
DIST.PREC.: 20,000
DIST.SUCC.: 20,000
NOME ASSE: INA4 A

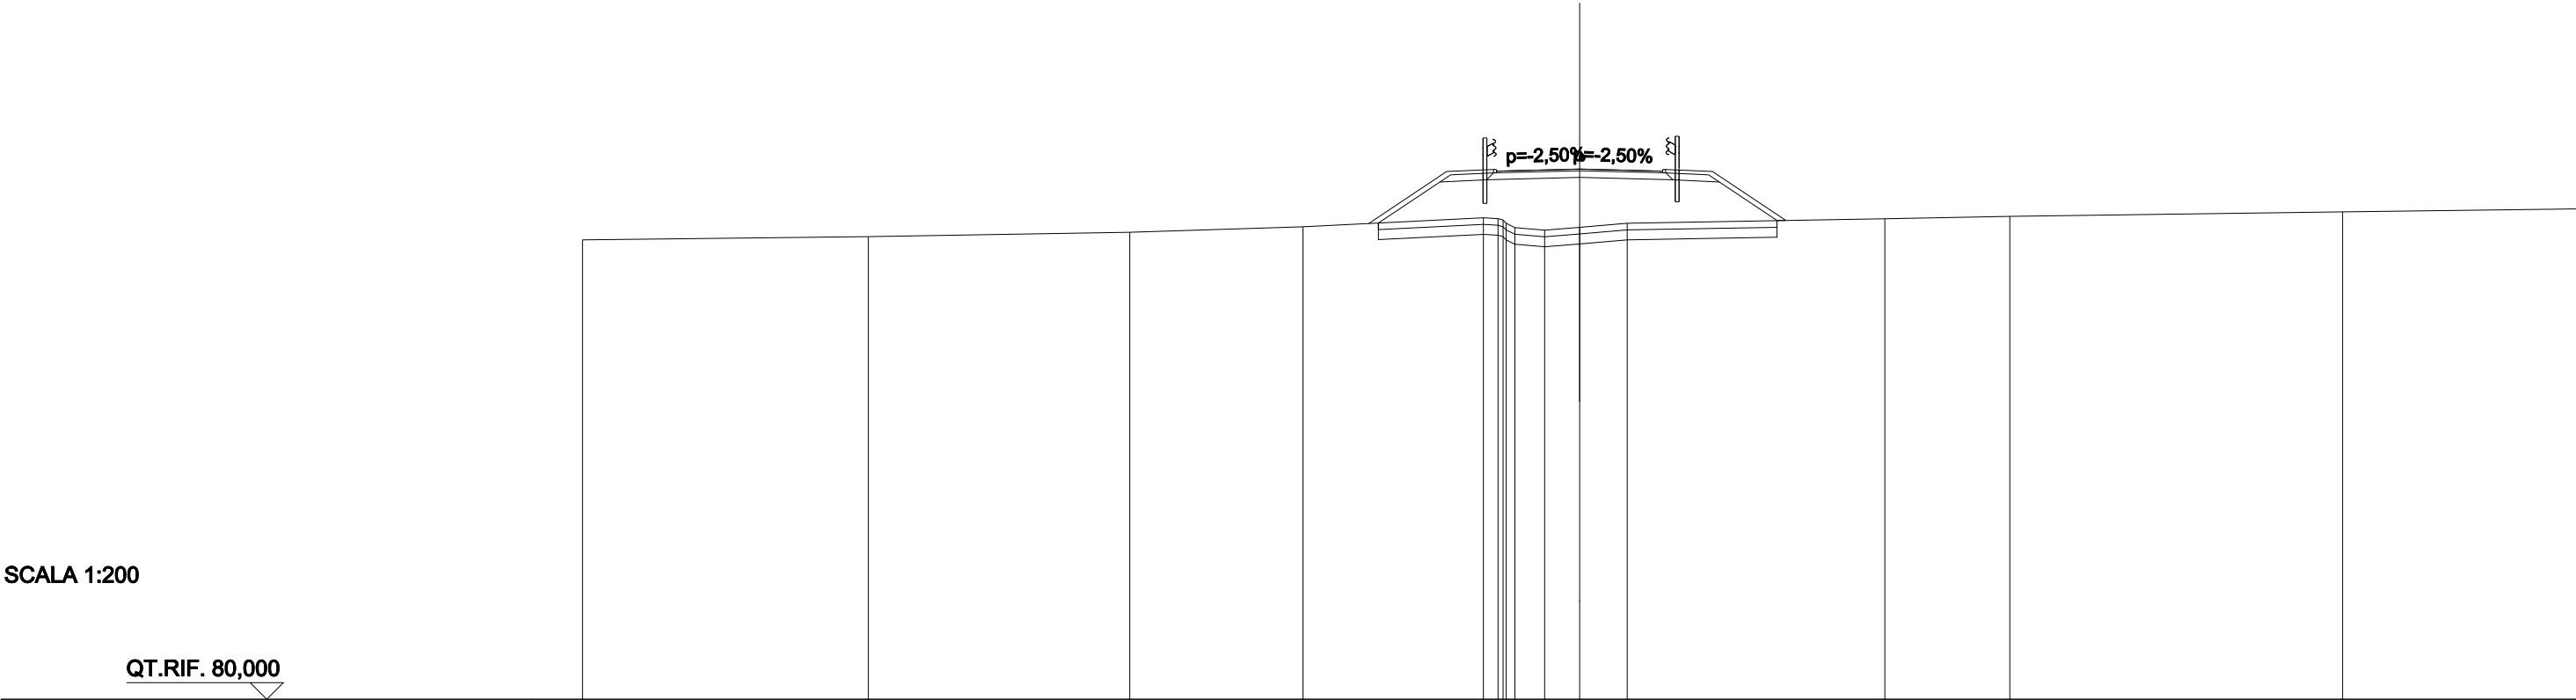

SCALA 1:200

QT.RIF. 80,000


QUOTE PROGETTO STRATO SUP.	95,85 95,89 95,95 95,85 95,89													
QUOTE TERRENO	-93,82	-93,92	-94,05	-94,21	-94,48	-94,41	-94,19	-94,11	-94,19	-94,32	-94,45	-94,53	-94,66	-94,75
DISTANZE PARZIALI STRATO SUP.	2,35				1,41	5,18				1,41	2,21			
DISTANZE PROGETTO STRATO SUP.	-6,35				-4,00	-2,59				-2,59	-4,00	-6,21		
DISTANZE TERRENO	-30,00	-21,40	-13,53	-8,32	-2,89	-2,30	-1,94	-1,05	0,00	-1,43	-9,19	-12,94	-22,96	-30,00

SCAVI E BONIFICHE	
STERRO	0,145 m²
SCOTICO	8,294 m
BONIFICA	2,488 m²
RILEVATI	
RIEMPIMENTO	0,560 m²
RILEVATO	0,822 m²
TERRENO VEGETALE	3,854 m
SOVRASTRUTTURA STRADALE	
STRATO DI USURA	5,000 m
STRATO DI FONDAZIONE	1,079 m²
MANUFATTI	
CORDOLO	0,018 m²

SEZIONE N.: SEZ. 7 PROG. =
QT. PROGETTO: 93,049
DIST.PROG.: 120,000
DIST.PREC.: 20,000
DIST.SUCC.: 13,092
NOME ASSE: INA4 A

SCALA 1:200


QT.RIF. 75,000

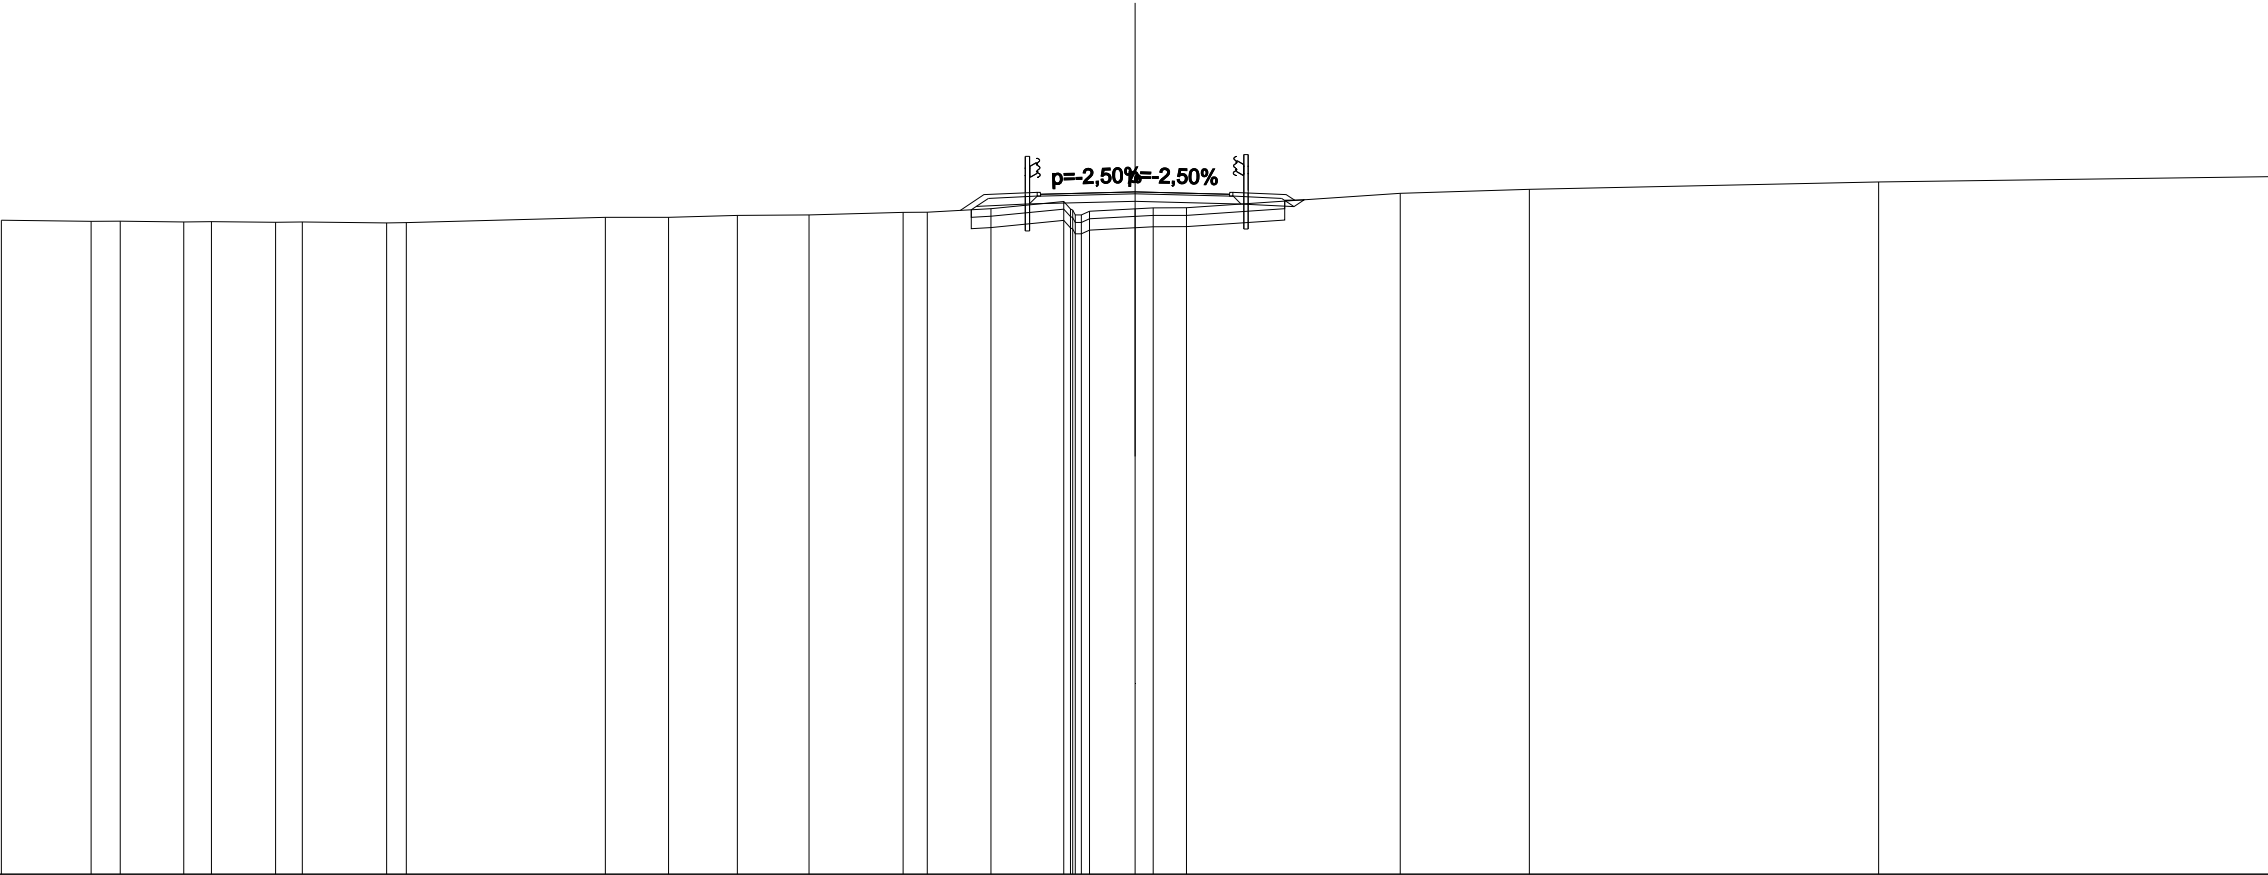

QUOTE PROGETTO STRATO SUP.																92,95	92,99	93,05	92,95	92,99																
QUOTE TERRENO	-92,30	-92,27	-92,27	-92,25	-92,26	-92,24	-92,25	-92,23	-92,24		-92,38	-92,38	-92,43	-92,44		-92,51	-92,51	-92,60	-92,79	-92,54	-92,60	-92,62	-92,63		-93,01		-93,12			-93,31			-93,45			
DISTANZE PARZIALI STRATO SUP.																0,63	1,41	5,18			1,41															
DISTANZE PROGETTO STRATO SUP.																-4,63	-4,00	-2,59				-2,59	-4,00	-4,23												
DISTANZE TERRENO	-30,00	-27,63	-26,85	-25,17	-24,44	-22,74	-22,04	-19,81	-19,28		-14,02	-12,35	-10,52	-8,63		-6,14	-5,50	-3,81	-1,89	-1,21	0,00	0,48	1,36		-7,02		-10,44			-19,68		-30,00				

SCAVI E BONIFICHE	
STERRO	2,553 m²
SCOTICO	6,506 m
BONIFICA	1,952 m²
RILEVATI	
RIEMPIMENTO	0,536 m²
TERRENO VEGETALE	3,383 m
SOVRASTRUTTURA STRADALE	
STRATO DI USURA	2,800 m
STRATO DI FONDAZIONE	0,639 m²
MANUFATTI	
CORDOLO	0,017 m²

SEZIONE N.: SEZ. 8 PROG. =
QT. PROGETTO: 91,797
DIST.PROG.: 133,092
DIST.PREC.: 13,092
NOME ASSE: INA4 A

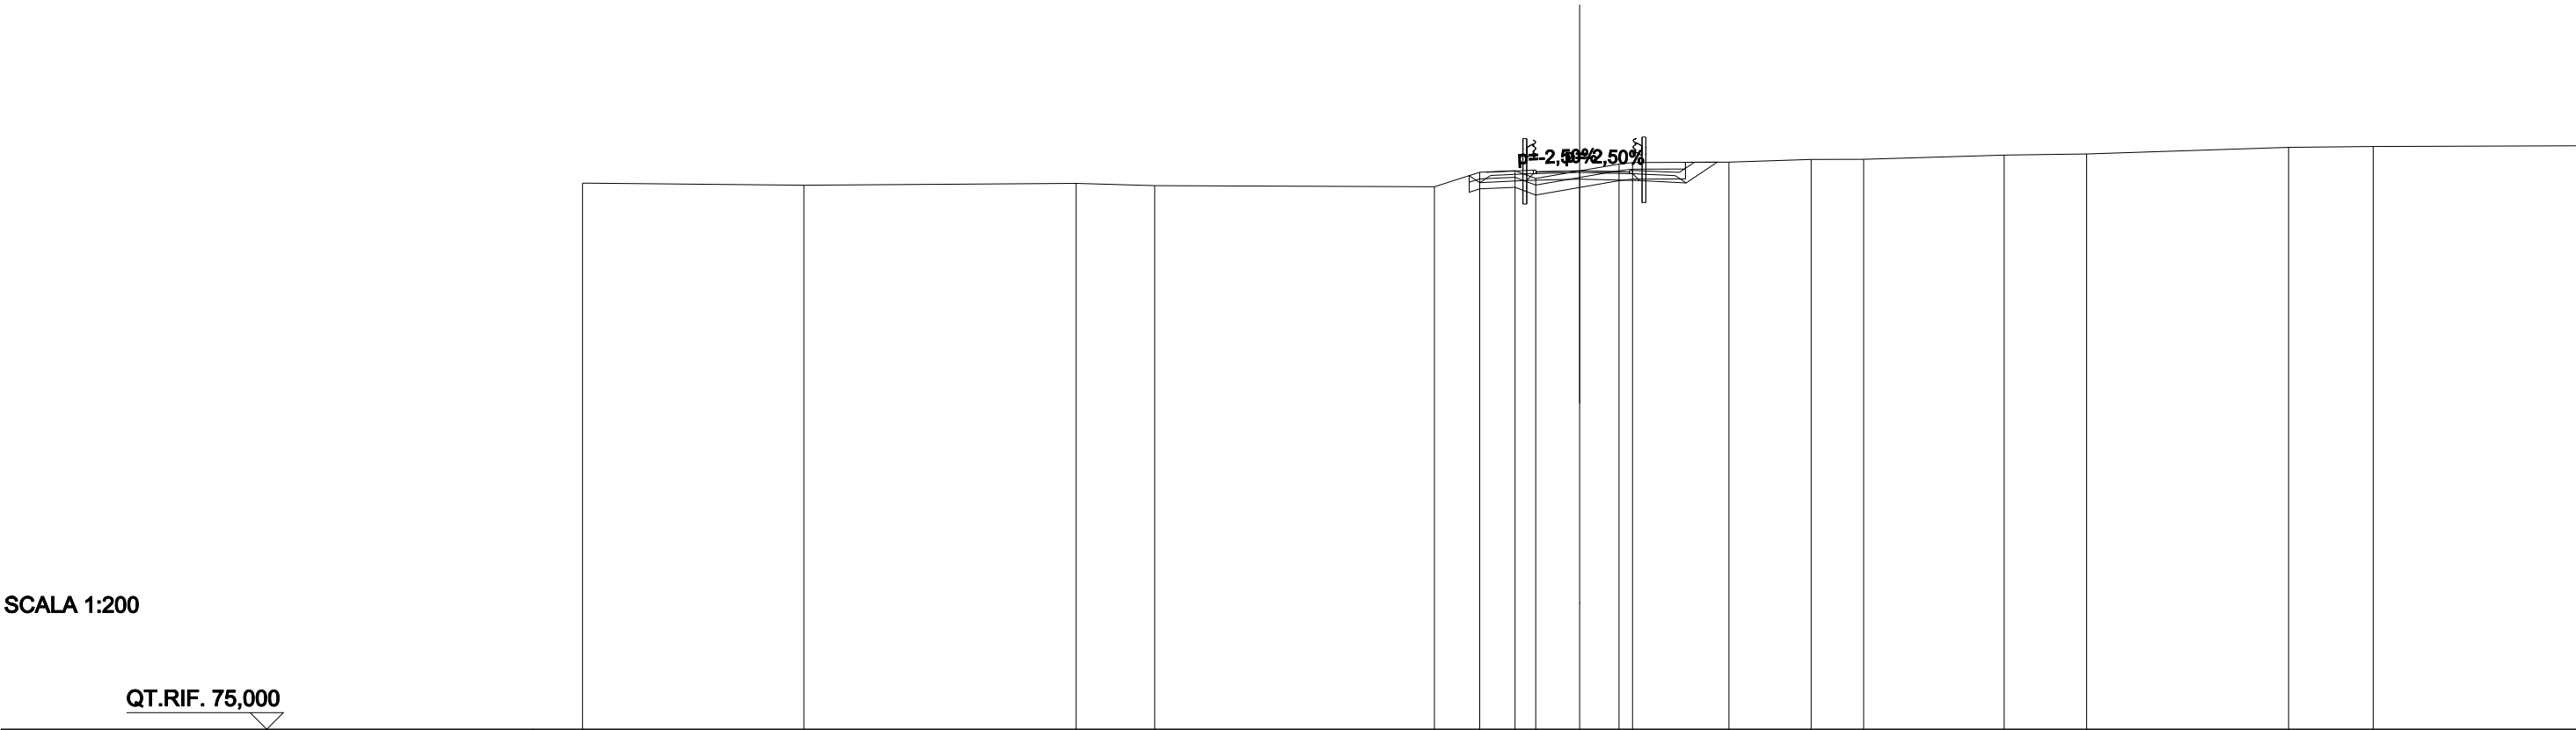

QUOTE PROGETTO STRATO SUP.	91,72 91,76 91,80 91,72 91,76																		
QUOTE TERRENO	91,43	91,36	91,42	91,35	91,32	91,75	91,80	91,57	91,80	92,00	92,04	92,06	92,14	92,14	92,27	92,30	92,50	92,53	92,55
DISTANZE PARZIALI STRATO SUP.						1,41	2,98	1,41											
DISTANZE PROGETTO STRATO SUP.	-2,81 -2,80 -1,39 1,59 3,00 3,46																		
DISTANZE TERRENO	-30,00	-23,34	-15,15	-12,78	-4,37	-3,01	-1,94	-1,32	0,00	1,19	1,59	-4,49	-6,97	-8,54	-12,78	-15,26	-21,33	-23,88	-30,00