



LAVORI DI COSTRUZIONE DEL 3° MEGALOTTO DELLA S.S. 106 JONICA - CAT. B - DALL'INNESTO CON LA S.S. 534 (km 365+150) A ROSETO CAPO SPULICO (km 400+000)

PROGETTO ESECUTIVO

VIABILITA' INTERFERITA

SEZIONI TRASVERSALI

Ripristino Viabilità esistente Galleria Rovitto al km 24+908,55

CONTRAENTE GENERALE:

Società di Progetto

SIRJO S.C.p.A.

President:

Dott. Arch. Maria Elena Cuzzocrea

PROGETTAZIONE :



Il progettista:
Dott. Ing. S.Lieto

Consulenti:

STE - Progetto stradale ed Idraulica
ROCKSOIL - Opere in sotterraneo
ITALCONSULT/SETECO - Strutture
GEODATA - Geologia e Idrogeologia
GES - Geotecnica

CINIGEO - Gallerie grisuose
ECOPLAME - Ambiente
LAND - Archeologia
PROMETEOENGINEERING.IT - Sicurezza ed Impianti
Ing. F.GATTO - Interferenze
TECO - Espropri

Il coordinatore per la sicurezza:
ing. L.A. Gargiulo

IL RESPONSABILE DEL PROCEDIMENTO:
Ing. R. Lapenta

Rep.: T-0250.A

Scala di rappresentazione: 1:200

Codice Progetto:

Codice Elaborato:

L	O	7	1	6	C	E	1	9	0	1	T	0	3	I	N	A	4	T	R	A	S	Z	0	2	A
---	---	---	---	---	---	---	---	---	---	---	---	---	---	---	---	---	---	---	---	---	---	---	---	---	---

Rev.	Data	Descrizione	Redatto	Verificato	Approvato
A	15.04.19	Emissione	Ing. D. Di Renzo	Ing. F.M. La Camera	Ing. S. Lieto

SCAVI E BONIFICHE	
STERRO	3,045 m²
RILEVATI	
RIEMPIMENTO	0,536 m²
RILEVATO	0,001 m²
TERRENO VEGETALE	3,260 m
SOVRASTRUTTURA STRADALE	
STRATO DI USURA	5,000 m
STRATO DI FONDAZIONE	1,079 m²
MANUFATTI	
CORDOLO	0,017 m²

SEZIONE N.: SEZ. 1 PROG. =
QT. PROGETTO: 101,493
DIST.PROG.: 0,000
DIST.SUCC.: 20,000
NOME ASSE: INA4 B

SCALA 1:200

QT.RIF. 85,000


QUOTE PROGETTO STRATO SUP.	101,39 101,43101,49101,39 101,43									
QUOTE TERRENO	102,29 102,24	101,74	101,49	101,43	101,45	101,16	101,09	101,00	100,78	100,33
DISTANZE PARZIALI STRATO SUP.			1,41	5,18	1,41					
DISTANZE PROGETTO STRATO SUP.			-4,33 -4,00	-2,59	-2,59	-4,00 -4,04				
DISTANZE TERRENO	-13,71 -13,30	-7,29	0,00	-3,21 -3,91		-22,31	-25,05	-26,85	-27,94	-30,00

SCAVI E BONIFICHE	
STERRO	0,001 m²
SCOTICO	9,626 m
BONIFICA	2,888 m²
RILEVATI	
RIEMPIMENTO	0,536 m²
RILEVATO	4,308 m²
TERRENO VEGETALE	5,417 m
SOVRASTRUTTURA STRADALE	
STRATO DI USURA	5,000 m
STRATO DI FONDAZIONE	1,079 m²
MANUFATTI	
CORDOLO	0,017 m²

SEZIONE N.: SEZ. 3 PROG. =
QT. PROGETTO: 99,162
DIST.PROG.: 40,000
DIST.PREC.: 20,000
DIST.SUCC.: 20,000
NOME ASSE: INA4 B

SCALA 1:200

QT.RIF. 80,000

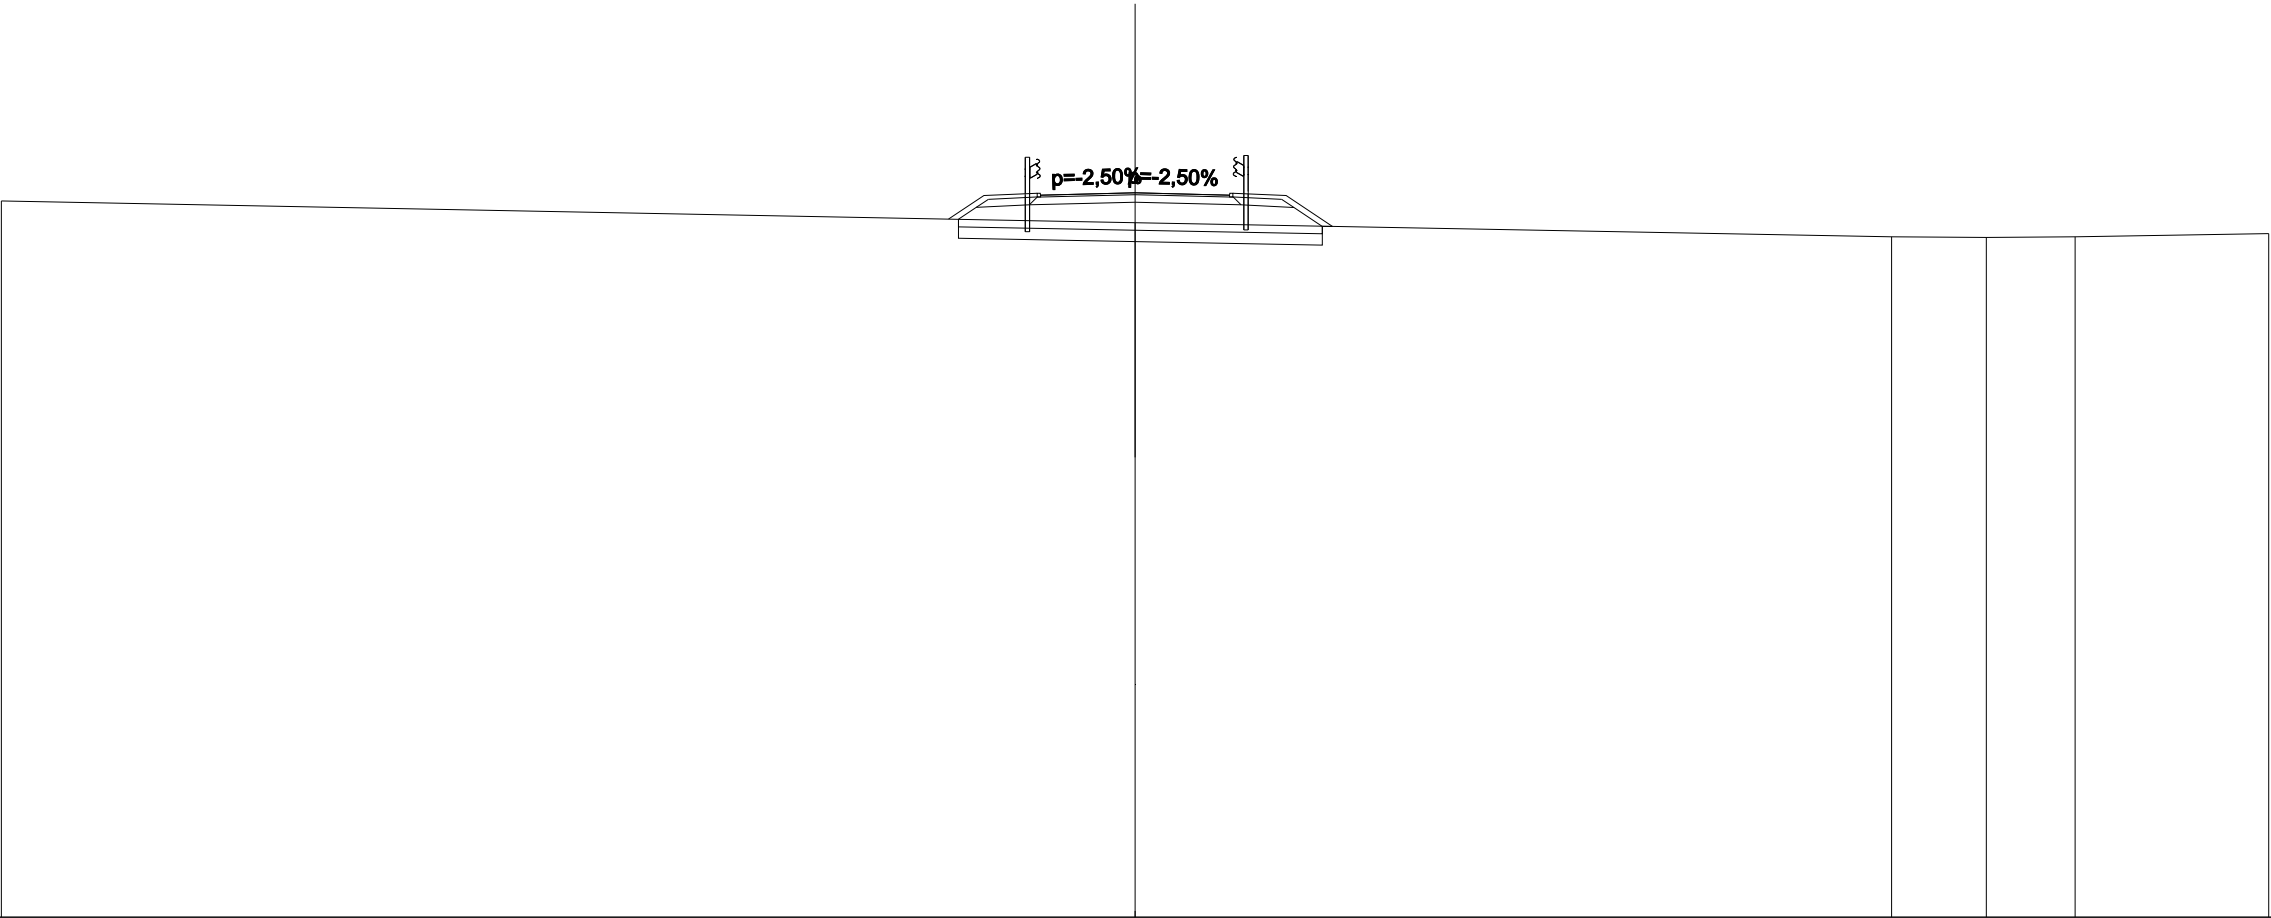


QUOTE PROGETTO STRATO SUP.	99,06 99,10										99,16										99,06 99,10	
QUOTE TERRENO	98,95										98,37										98,00										97,98										98,00										98,08																													
DISTANZE PARZIALI STRATO SUP.											0,93										1,41										5,18										1,41										1,22																													
DISTANZE PROGETTO STRATO SUP.											-4,93										-4,00										-2,59																				-2,59										-4,00										-5,22									
DISTANZE TERRENO	-30,00																				0,00																				-20,02										-22,53										-24,88										-30,00									

SCAVI E BONIFICHE	
STERRO	0,095 m²
SCOTICO	8,657 m
BONIFICA	2,597 m²
RILEVATI	
RIEMPIMENTO	0,536 m²
RILEVATO	0,530 m²
TERRENO VEGETALE	3,868 m
SOVRASTRUTTURA STRADALE	
STRATO DI USURA	5,000 m
STRATO DI FONDAZIONE	1,079 m²
MANUFATTI	
CORDOLO	0,018 m²

SEZIONE N.: SEZ. 4 PROG. =
QT. PROGETTO: 98,773
DIST.PROG.: 60,000
DIST.PREC.: 20,000
DIST.SUCC.: 20,000
NOME ASSE: INA4 B

SCALA 1:200


QT.RIF. 80,000

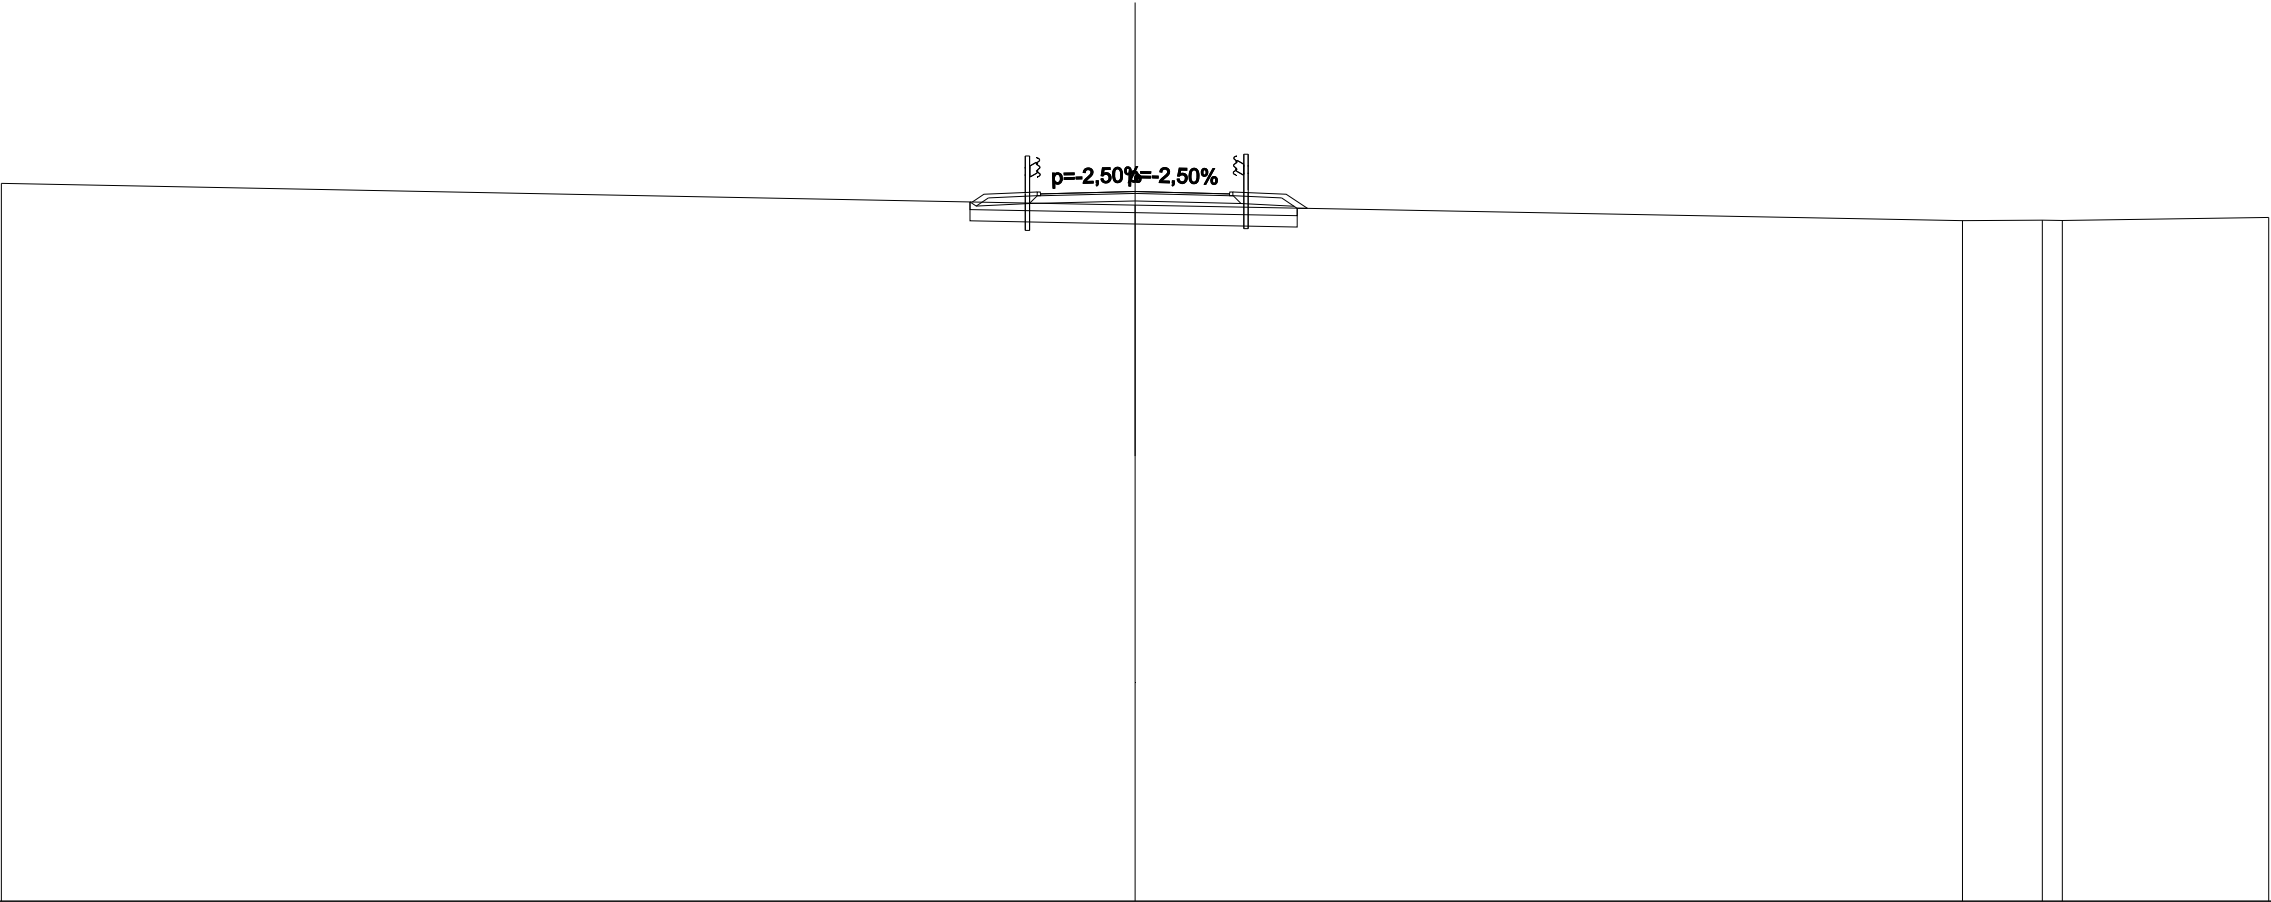

QUOTE PROGETTO STRATO SUP.	98,67 98,71										98,77	98,67 98,71		
QUOTE TERRENO	98,99	98,41								98,00	98,02 98,01	98,09		
DISTANZE PARZIALI STRATO SUP.	1,41										5,18	1,41		
DISTANZE PROGETTO STRATO SUP.	4,31 4,00										2,59	4,00 4,56		
DISTANZE TERRENO	30,00	0,00								21,89	24,01 24,54	30,00		

SCAVI E BONIFICHE	
STERRO	2,642 m²
RILEVATI	
RIEMPIMENTO	0,536 m²
TERRENO VEGETALE	3,000 m
SOVRASTRUTTURA STRADALE	
STRATO DI USURA	5,000 m
STRATO DI FONDAZIONE	1,079 m²
MANUFATTI	
CORDOLO	0,018 m²

SEZIONE N.: SEZ. 7 PROG. =
QT. PROGETTO: 93,364
DIST.PROG.: 120,000
DIST.PREC.: 20,000
DIST.SUCC.: 2,266
NOME ASSE: INA4 B

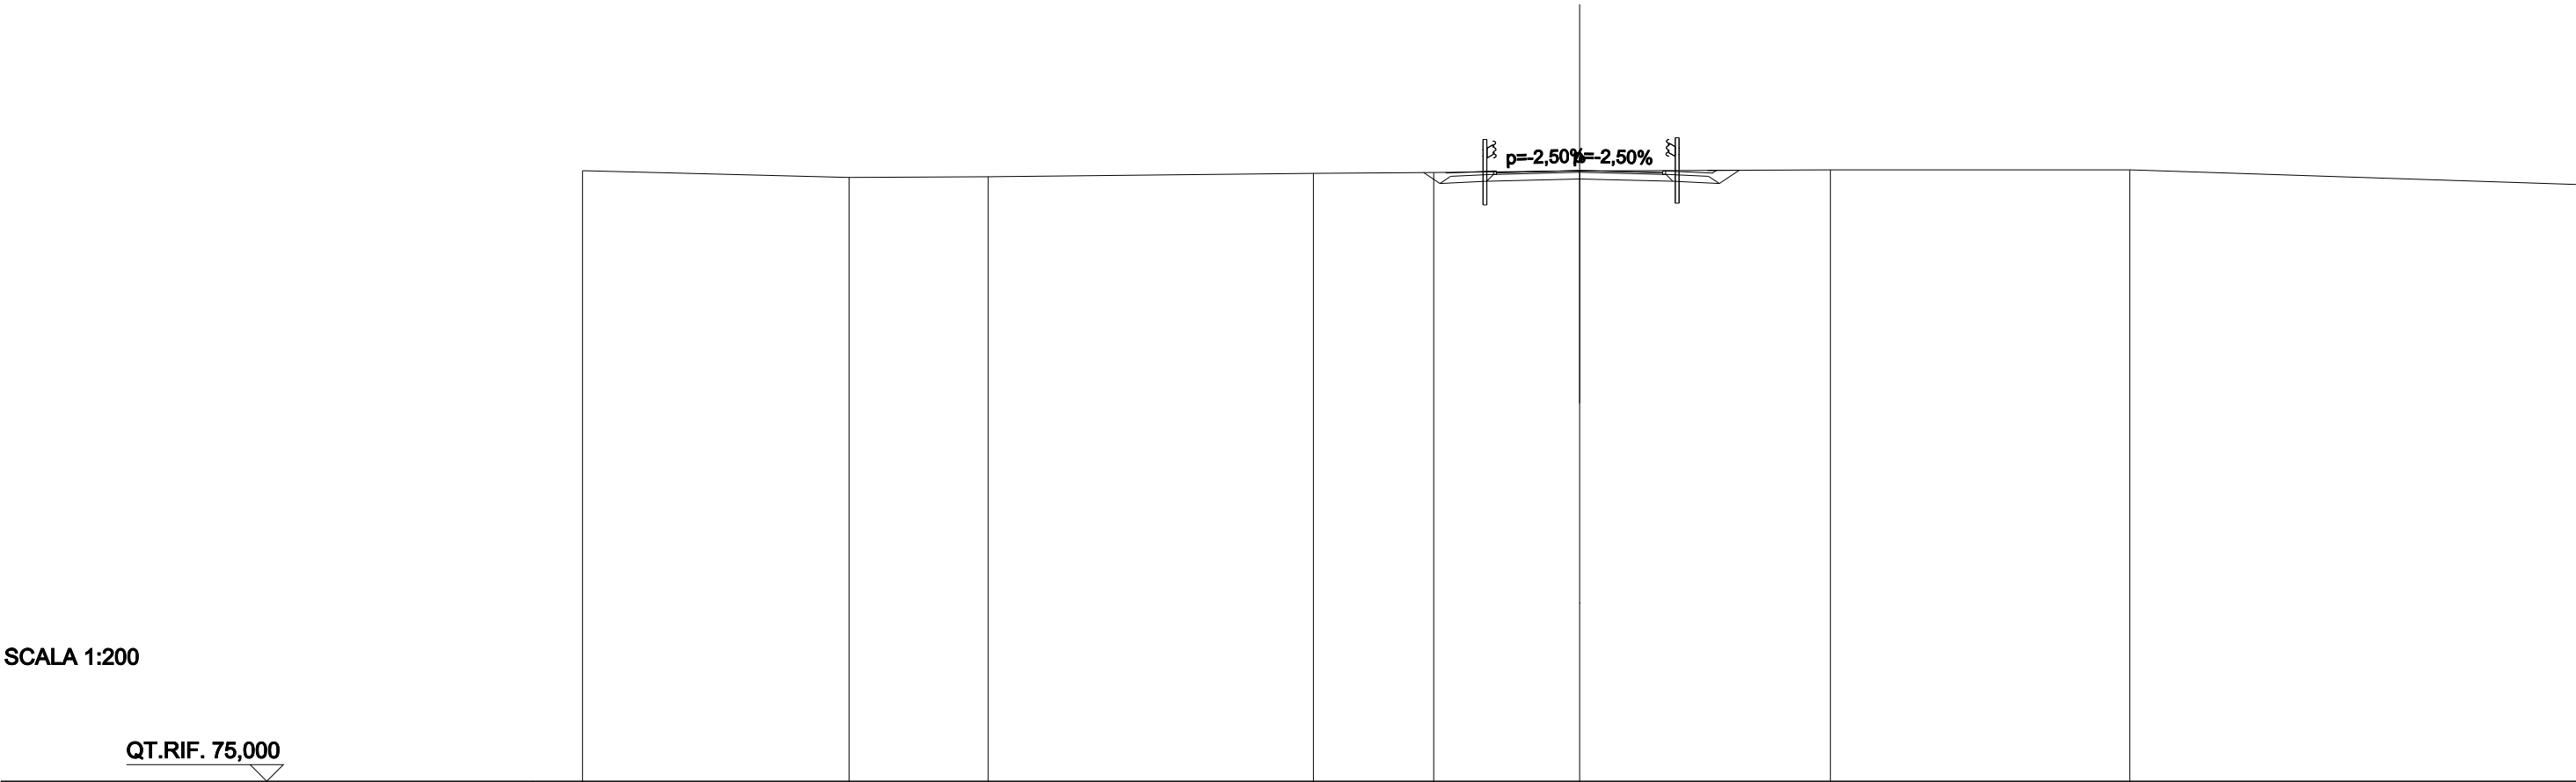


QUOTE PROGETTO STRATO SUP.	93,26 93,30										93,36	93,26 93,30
QUOTE TERRENO	93,36	93,16	93,18	93,28	93,31	93,35	93,39	93,39	92,95			
DISTANZE PARZIALI STRATO SUP.					1,41	5,18	1,41					
DISTANZE PROGETTO STRATO SUP.	4,03 4,00 -2,59										2,59	4,00 4,12
DISTANZE TERRENO	-30,00	-21,98	-17,79	-8,01	-4,39	0,00	7,55	16,56	30,00			

SCAVI E BONIFICHE	
STERRO	2,749 m²
RILEVATI	
RIEMPIMENTO	0,536 m²
TERRENO VEGETALE	3,039 m
SOVRASTRUTTURA STRADALE	
STRATO DI USURA	5,000 m
STRATO DI FONDAZIONE	1,079 m²
MANUFATTI	
CORDOLO	0,017 m²

SEZIONE N.: SEZ. 8 PROG. =
QT. PROGETTO: 93,208
DIST.PROG.: 122,266
DIST.PREC.: 2,266
NOME ASSE: INA4 B

SCALA 1:200

QT.RIF. 75,000

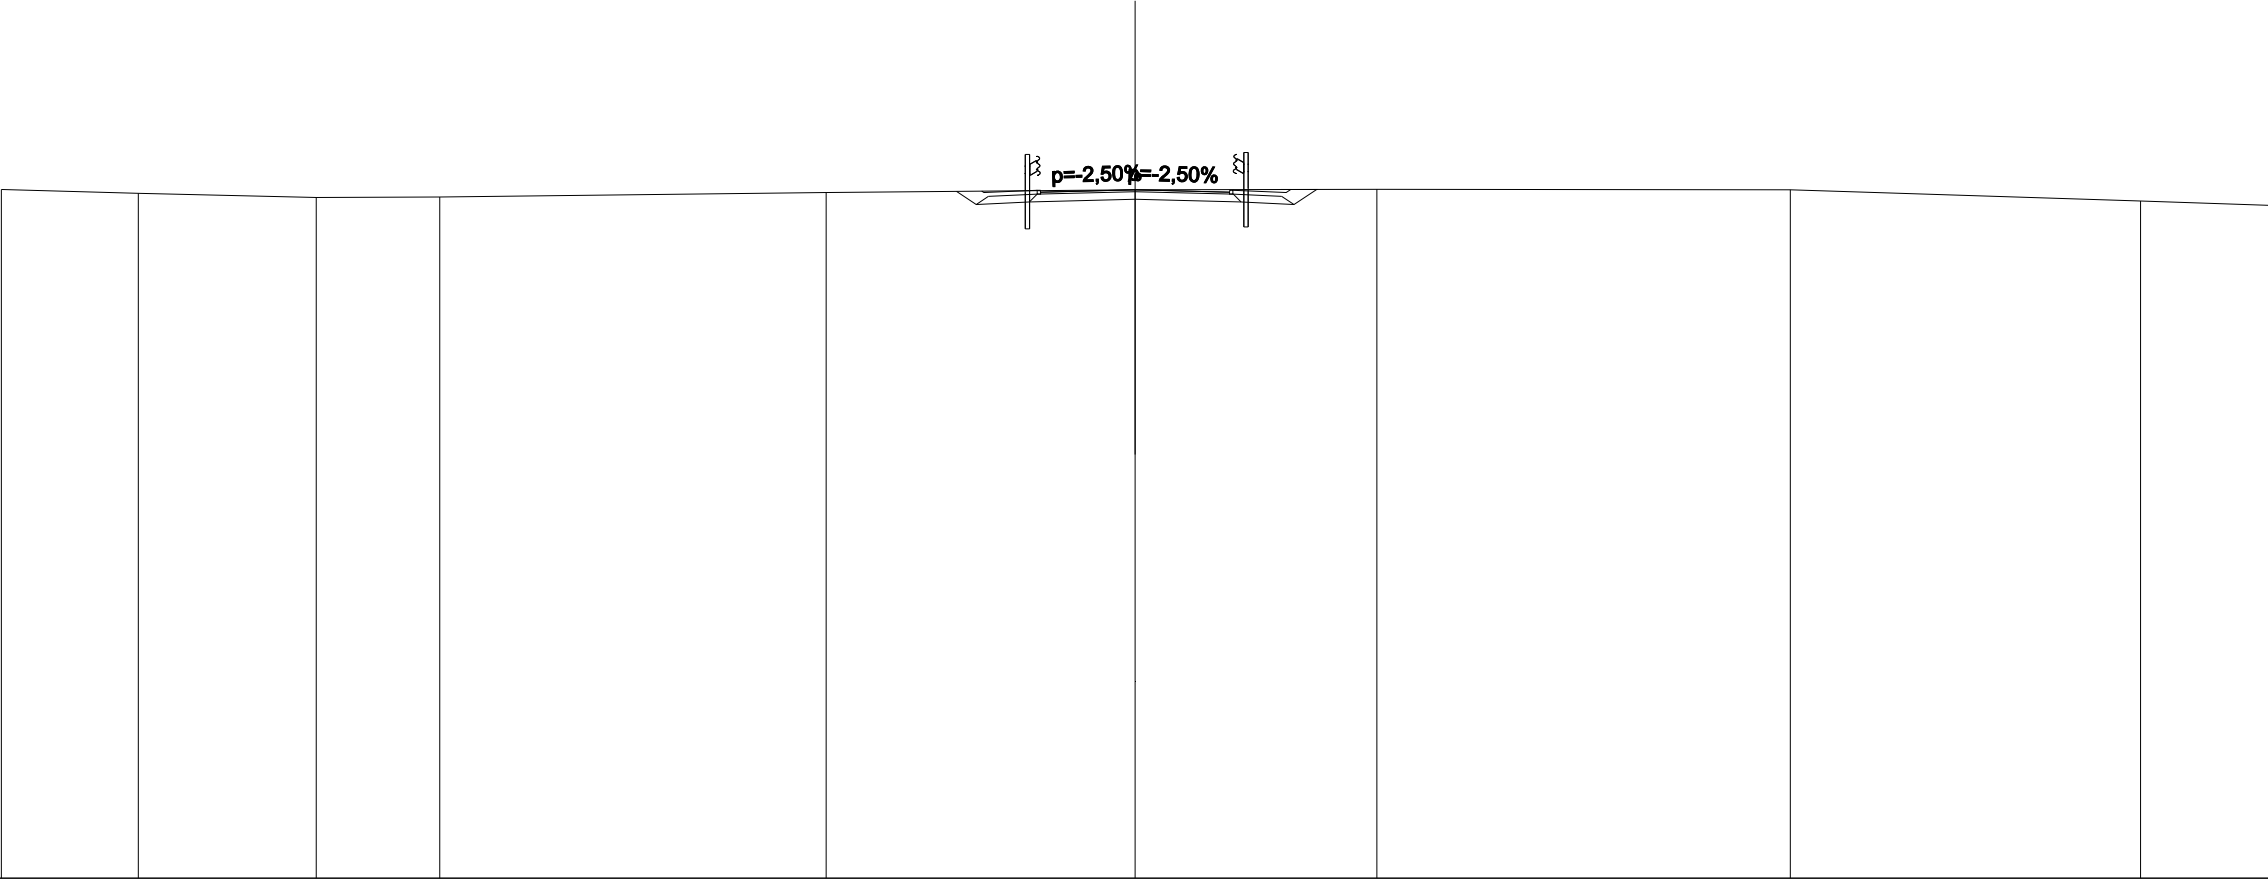

QUOTE PROGETTO STRATO SUP.	93,11 93,15											93,21	93,11 93,15		
QUOTE TERRENO	93,22	93,12	93,00	93,02	93,14			93,21	93,22			93,21	92,91	92,80	
DISTANZE PARZIALI STRATO SUP.						1,41	5,18	1,41							
DISTANZE PROGETTO STRATO SUP.						4,06 4,00	-2,59	2,59	4,00 4,12						
DISTANZE TERRENO	-30,00	-26,37	-21,67	-18,40	-8,17			0,00	-6,40			-17,34	-26,61	-30,00	