



ANAS S.p.A.

Direzione Generale

DG 41/08

LAVORI DI COSTRUZIONE DEL 3° MEGALOTTO DELLA S.S. 106 JONICA - CAT. B -
DALL'INNESTO CON LA S.S. 534 (km 365+150) A ROSETO CAPO SPULICO (km 400+000)

PROGETTO ESECUTIVO

VIABILITA' INTERFERITA

SEZIONI TRASVERSALI

Ripristino Viabilità esistente al Km 26+322,00

CONTRAENTE GENERALE:
Società di Progetto

SIRJO S.C.p.A.

Presidente:

Dott. Arch. Maria Elena Cuzzocrea

PROGETTAZIONE :




Il progettista:
Dott. Ing. S.Lieto

Consulenti:

- STE - Progetto stradale ed Idraulica
- ROCKSOIL - Opere in sotterraneo
- ITALCONSULT/SETECO - Strutture
- GEODATA - Geologia e Idrogeologia
- GES - Geotecnica
- CINIGEO - Gallerie grisutose
- ECOPLAME - Ambiente
- LAND - Archeologia
- PROMETEOENGINEERING.IT - Sicurezza ed Impianti
- Ing. F.GATTO - Interferenze
- TECO - Espropri

Il coordinatore per la sicurezza:
ing. L.A. Gargiulo

IL RESPONSABILE DEL PROCEDIMENTO:
Ing. R. Lapenta

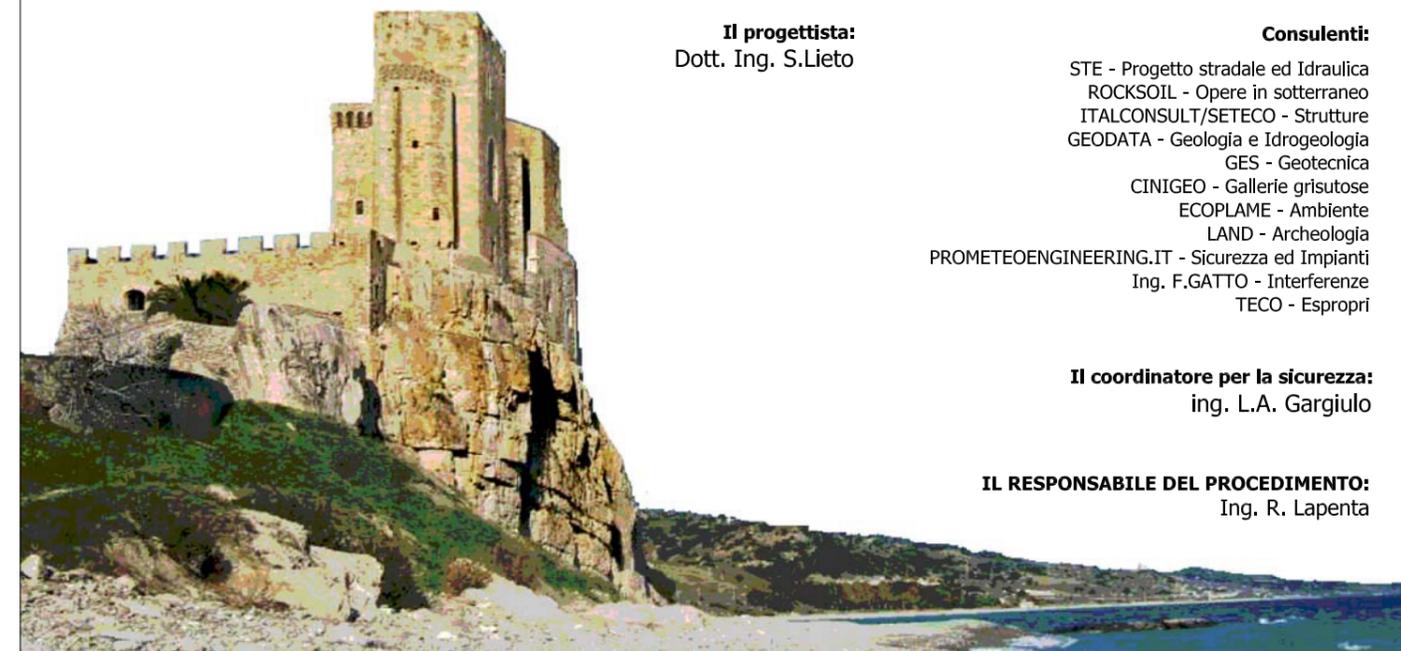

Rep.: T-0250.A

Scala di rappresentazione: 1:200

Codice Progetto:

L O 7 1 6 C E 1 9 0 1


Codice Elaborato:

T 0 3 I N 7 6 T R A S Z 0 1 A

Rev.	Data	Descrizione	Redatto	Verificato	Approvato
A	15.04.19	Emissione	Ing. D. Di Renzo	Ing. F.M. La Camera	Ing. S. Lieto

IN76 A

SEZIONE N.: PROG. = SEZ. 1
 QT. PROGETTO: 127,679
 DIST.PROG.: 0,000
 DIST.SUCC.: 20,000
 NOME ASSE: IN76 A

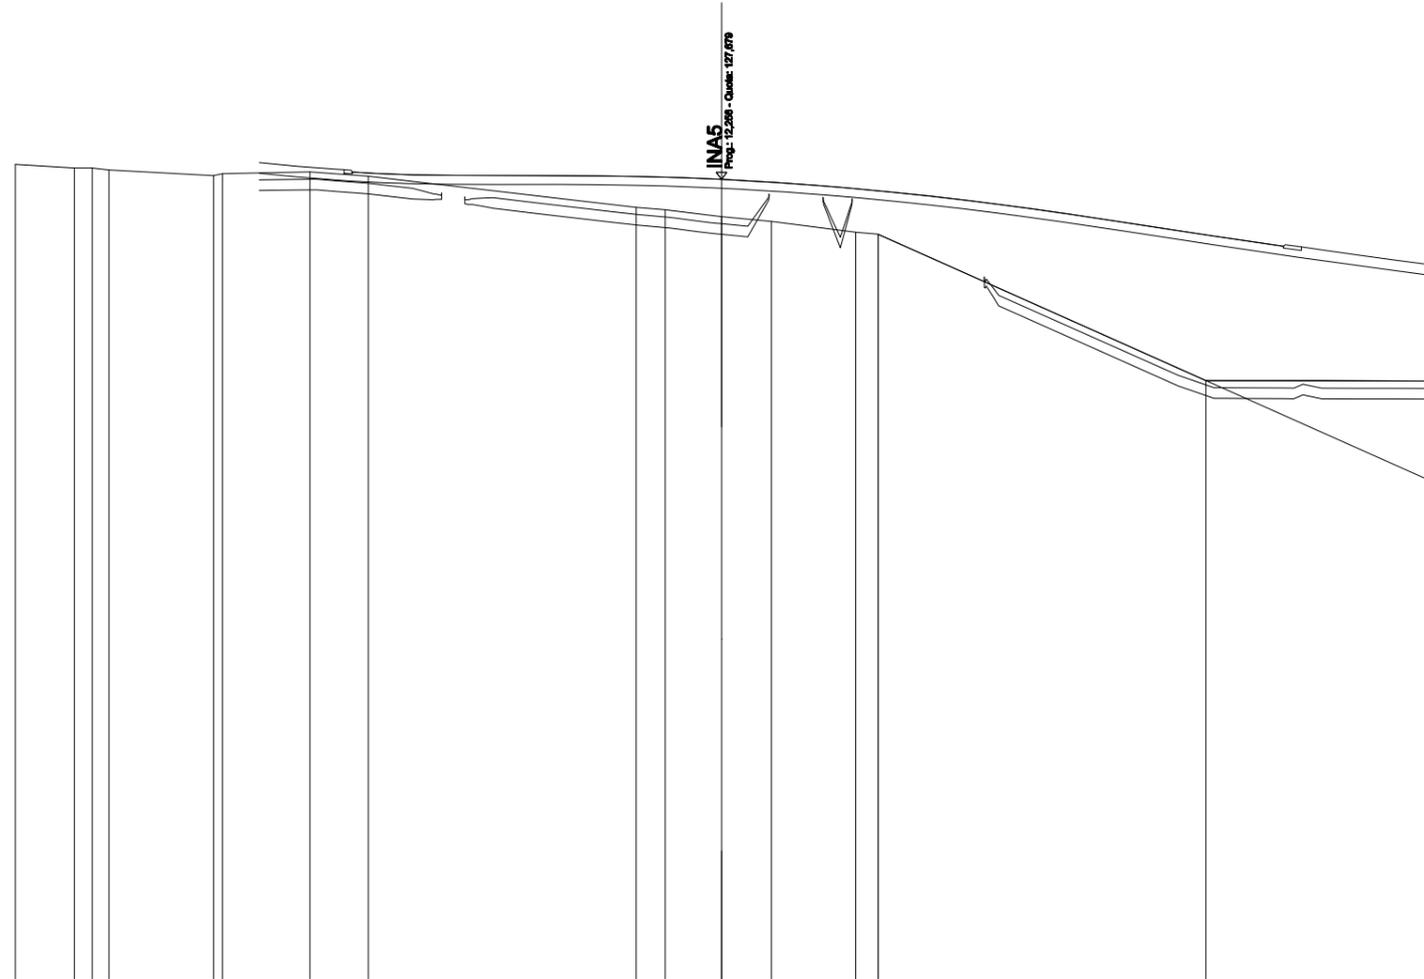


SCALA 1:200

QT.RIF. 105,000

QUOTE PROGETTO STRATO SUP.	
QUOTE TERRENO	-128,10 -128,00 -127,95 -127,79 -127,84 -127,89 -127,77 -126,89 -126,82 -126,63 -126,49 -126,18 -126,13 -126,12 -121,99 -121,97
DISTANZE PARZIALI STRATO SUP.	
DISTANZE PROGETTO STRATO SUP.	
DISTANZE TERRENO	-20,00 -18,33 -17,35 -14,38 -14,13 -11,66 -10,00 -2,42 -1,59 0,00 1,41 3,80 4,43 13,72 20,00

RILEVATI	
RIEMPIMENTO	0,339 m ²
RILEVATO	1,224 m ²
TERRENO VEGETALE	2,709 m
SOVRASTRUTTURA STRADALE	
STRATO DI USURA	5,000 m
STRATO DI FONDAZIONE	1,062 m ²

SEZIONE N.: PROG. = SEZ. 4
 QT. PROGETTO: 128,005
 DIST.PROG.: 60,000
 DIST.PREC.: 20,000
 DIST.SUCC.: 20,000
 NOME ASSE: IN76 A

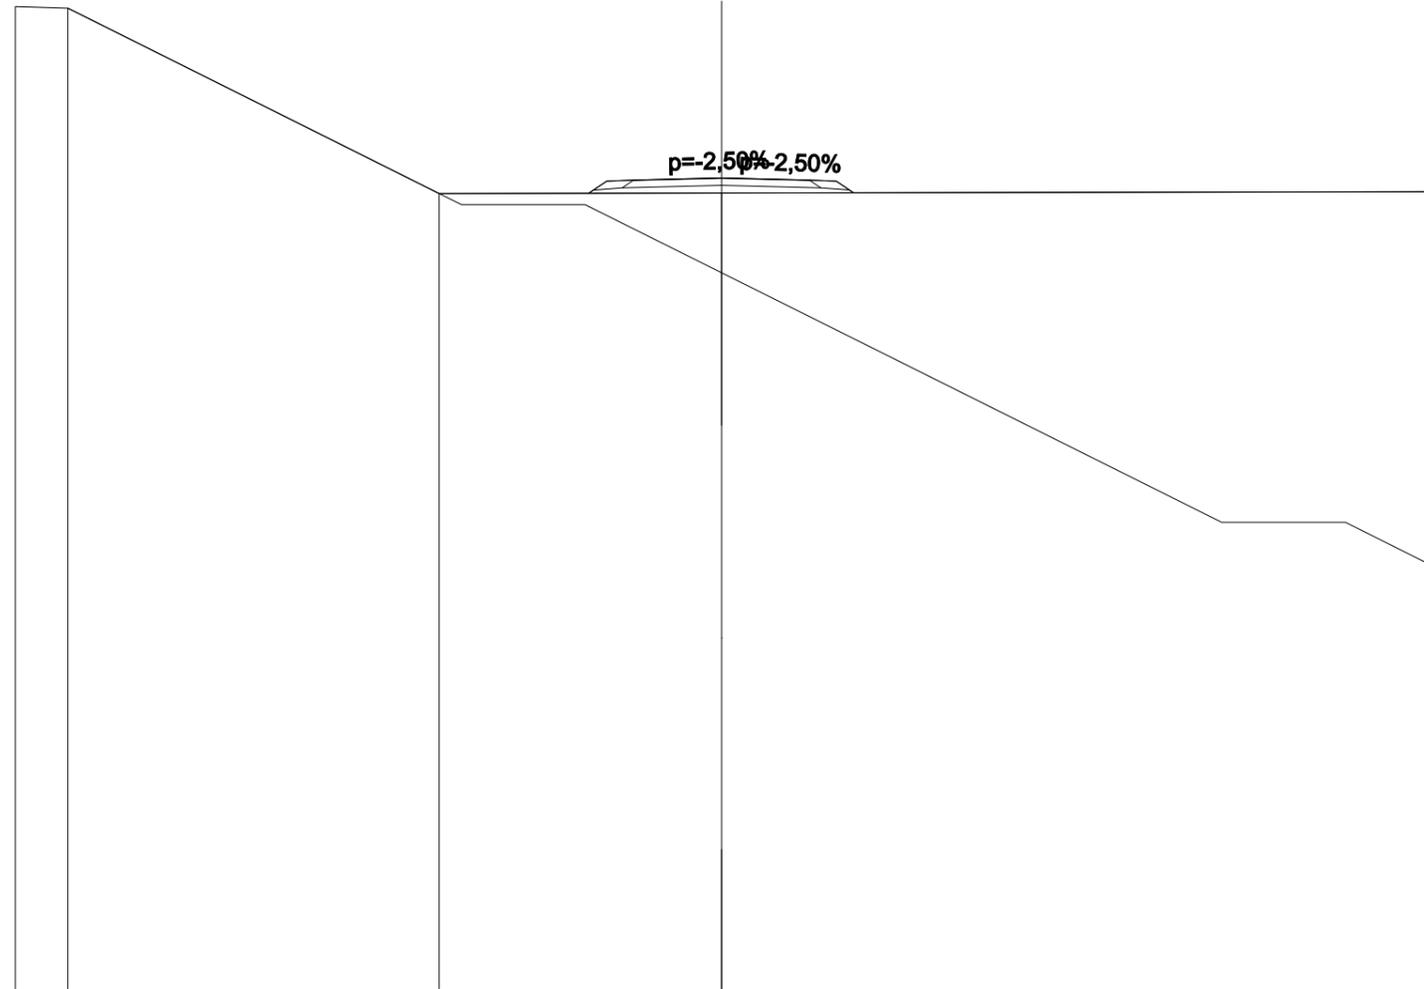


SCALA 1:200

QT.RIF. 105,000

QUOTE PROGETTO STRATO SUP.					127,93	127,94	128,00	127,94	127,93		
QUOTE TERRENO		132,85	132,81				127,56				127,61
DISTANZE PARZIALI STRATO SUP.					0,75	2,50	2,50	0,75			
DISTANZE PROGETTO STRATO SUP.					-3,76	-3,25	-2,50	0,00	-2,50	-3,25	-3,74
DISTANZE TERRENO		-20,00	-18,51				-8,00				20,00

RILEVATI	
RIEMPIMENTO	0,339 m ²
RILEVATO	1,038 m ²
TERRENO VEGETALE	2,619 m
SOVRASTRUTTURA STRADALE	
STRATO DI USURA	5,000 m
STRATO DI FONDAZIONE	1,062 m ²

SEZIONE N.: PROG. = SEZ. 5
 QT. PROGETTO: 128,541
 DIST.PROG.: 80,000
 DIST.PREC.: 20,000
 DIST.SUCC.: 20,000
 NOME ASSE: IN76 A

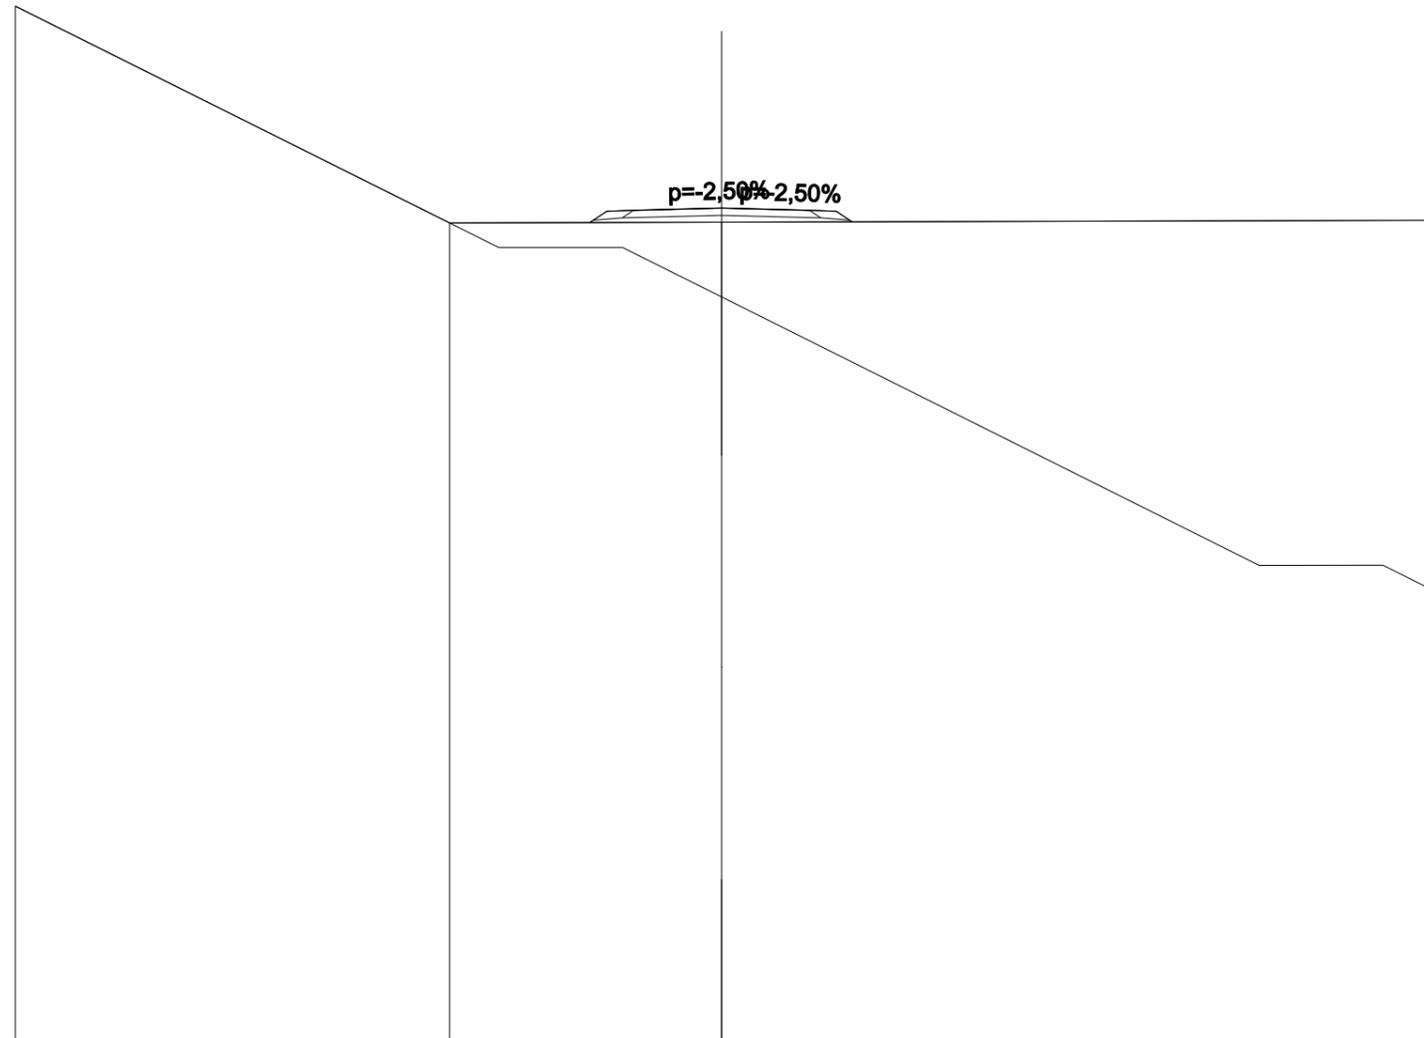


SCALA 1:200

QT.RIF. 105,000

QUOTE PROGETTO STRATO SUP.				128,47 128,48	128,54	128,47 128,48		
QUOTE TERRENO	134,25	128,12			128,14			128,19
DISTANZE PARZIALI STRATO SUP.				0,75	2,50	2,50	0,75	
DISTANZE PROGETTO STRATO SUP.				3,73 3,25 -2,50	0,00	2,50 3,25 3,70		
DISTANZE TERRENO	-20,00	-7,70			0,00			20,00

RILEVATI	
RIEMPIMENTO	0,339 m ²
RILEVATO	0,810 m ²
TERRENO VEGETALE	2,508 m
SOVRASTRUTTURA STRADALE	
STRATO DI USURA	5,000 m
STRATO DI FONDAZIONE	1,062 m ²

SEZIONE N.: PROG. = SEZ. 6
 QT. PROGETTO: 129,077
 DIST.PROG.: 100,000
 DIST.PREC.: 20,000
 DIST.SUCC.: 20,000
 NOME ASSE: IN76 A

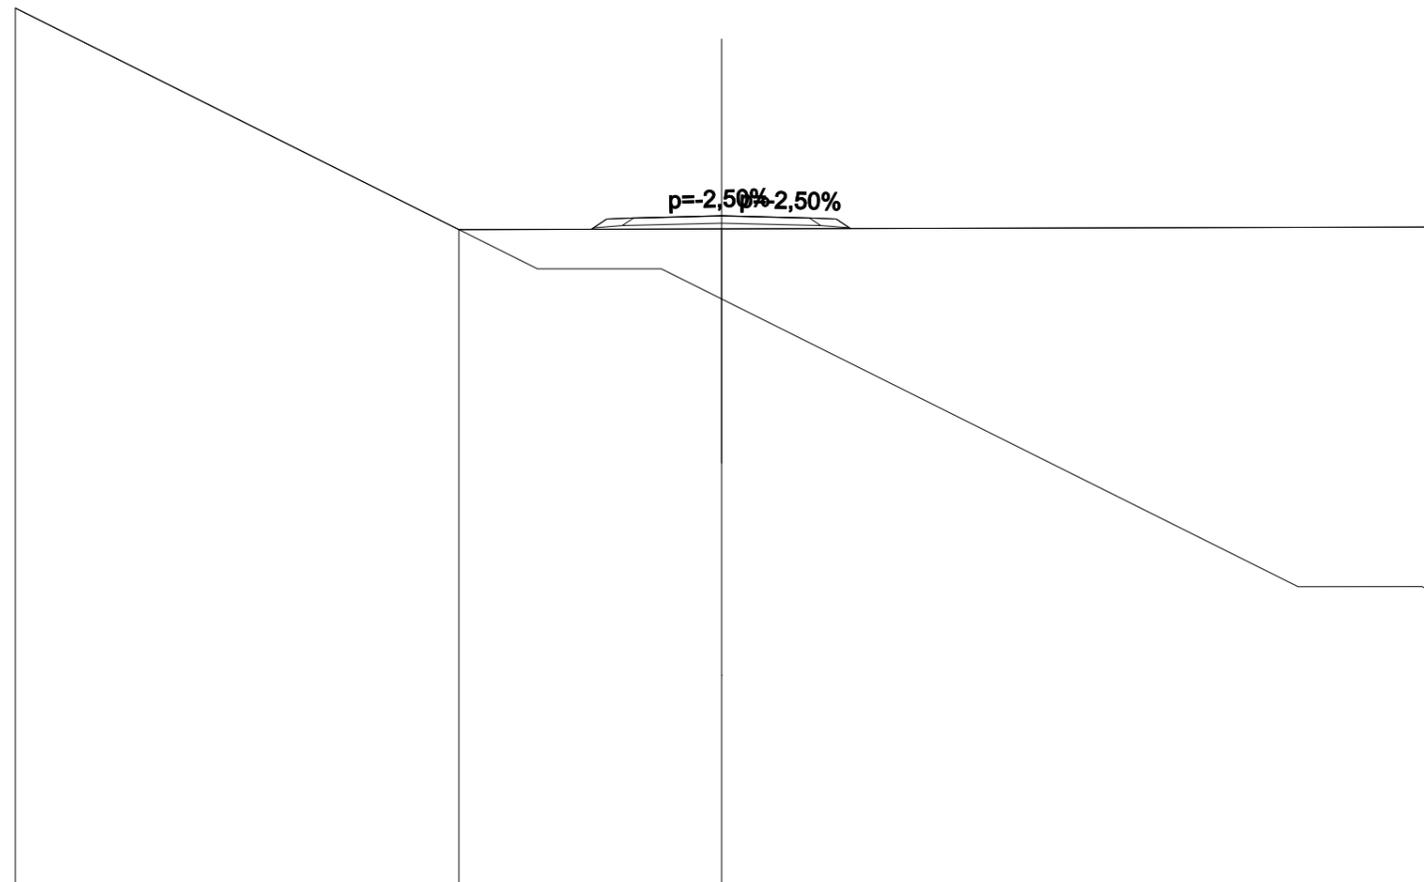


SCALA 1:200

QT.RIF. 110,000

QUOTE PROGETTO STRATO SUP.				129,00	129,01	129,08	129,00	129,01		
QUOTE TERRENO	134,95	128,69				128,70				128,76
DISTANZE PARZIALI STRATO SUP.				0,75	2,50	2,50	0,75			
DISTANZE PROGETTO STRATO SUP.				3,68	3,25	0,00	2,50	3,25	3,65	
DISTANZE TERRENO	-20,00	-7,44				0,00				20,00

RILEVATI	
RIEMPIMENTO	0,339 m ²
RILEVATO	1,242 m ²
TERRENO VEGETALE	2,712 m
SOVRASTRUTTURA STRADALE	
STRATO DI USURA	5,000 m
STRATO DI FONDAZIONE	1,062 m ²

SEZIONE N.: PROG. = SEZ. 7
 QT. PROGETTO: 129,613
 DIST.PROG.: 120,000
 DIST.PREC.: 20,000
 DIST.SUCC.: 20,000
 NOME ASSE: IN76 A

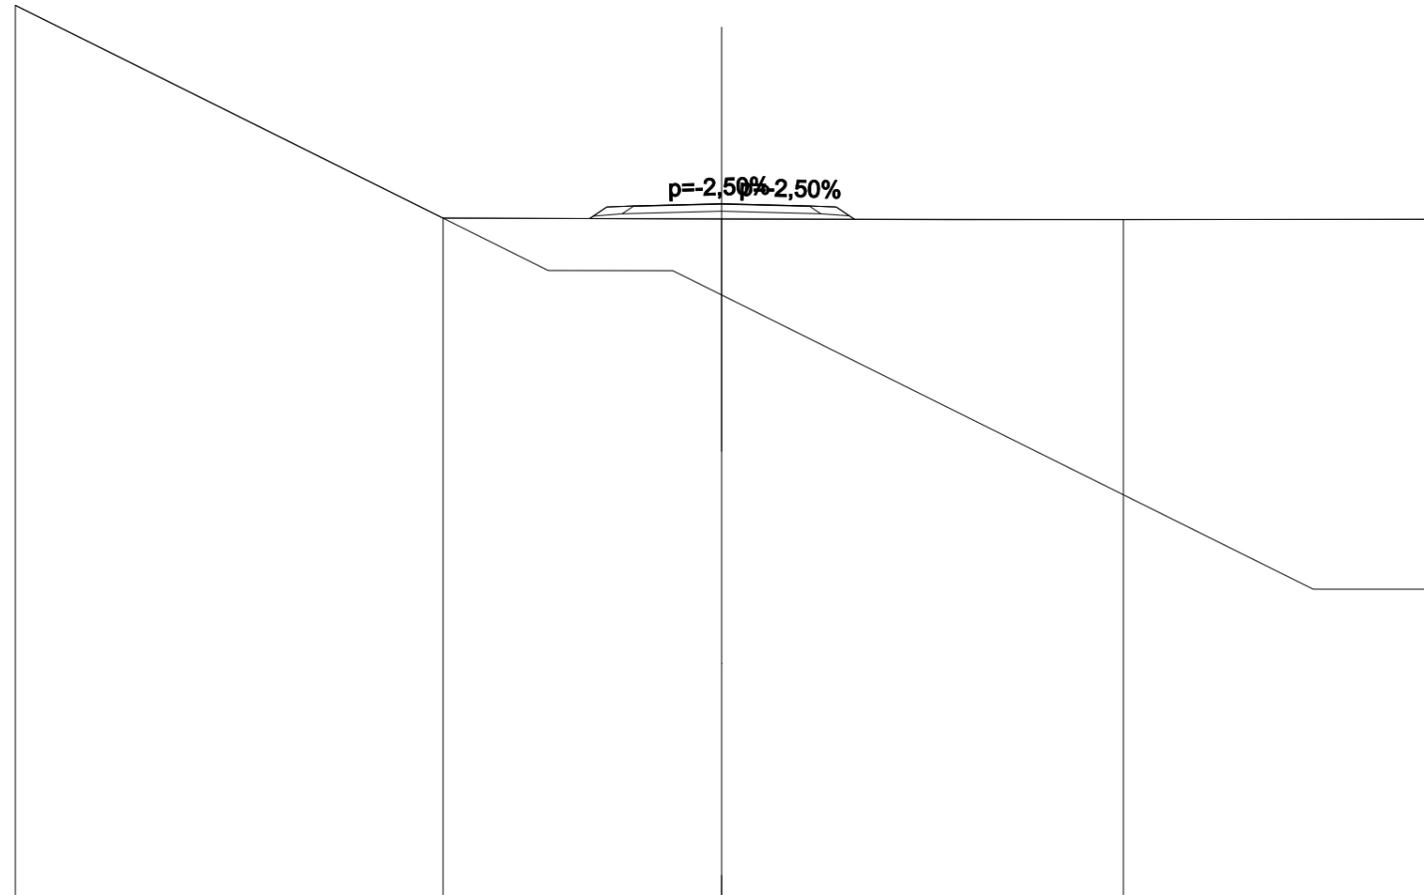


SCALA 1:200

QT.RIF. 110,000

QUOTE PROGETTO STRATO SUP.				129,54 129,55	129,61	129,54 129,55		
QUOTE TERRENO	-135,23	-129,21			129,18		-129,16	-129,17
DISTANZE PARZIALI STRATO SUP.				0,75	2,50	2,50	0,75	
DISTANZE PROGETTO STRATO SUP.				-3,74 -3,25 -2,50	0,00	-2,50 -3,25 -3,77		
DISTANZE TERRENO	-20,00	-7,88			0,00		-11,38	-20,00

RILEVATI	
RIEMPIMENTO	0,339 m ²
RILEVATO	1,357 m ²
TERRENO VEGETALE	2,755 m
SOVRASTRUTTURA STRADALE	
STRATO DI USURA	5,000 m
STRATO DI FONDAZIONE	1,062 m ²

SEZIONE N.: PROG. = SEZ. 8
 QT. PROGETTO: 130,149
 DIST.PROG.: 140,000
 DIST.PREC.: 20,000
 DIST.SUCC.: 20,000
 NOME ASSE: IN76 A

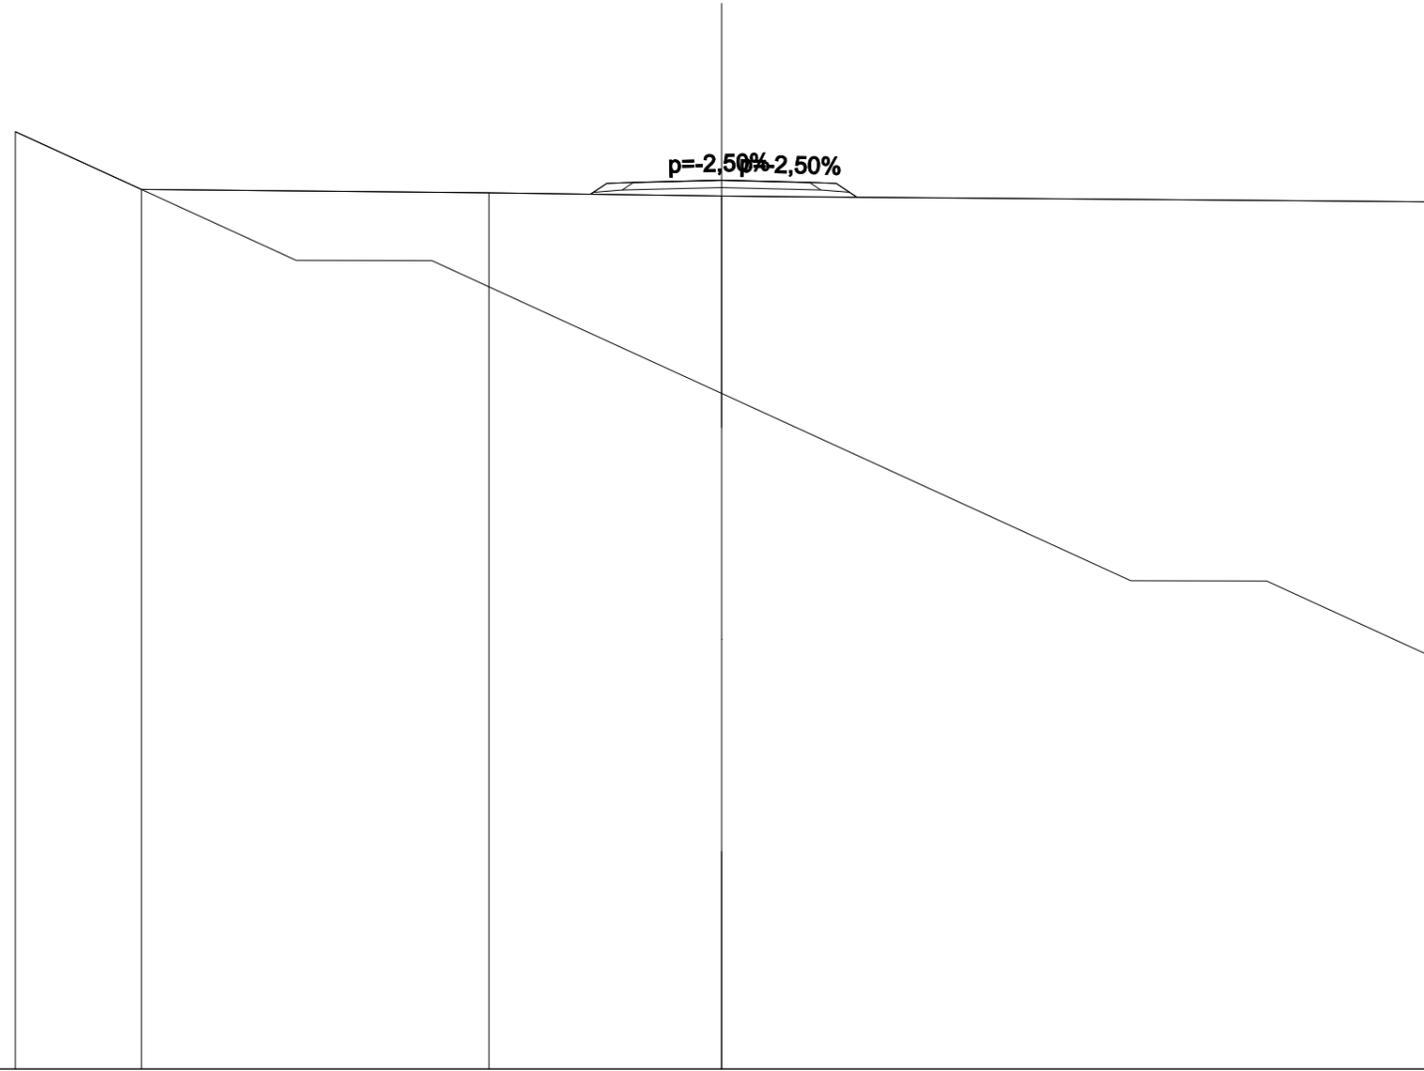


SCALA 1:200

QT.RIF. 105,000

QUOTE PROGETTO STRATO SUP.					130,08	130,09	130,15	130,08	130,09			
QUOTE TERRENO		-131,52	-129,89				-129,79				-129,53	
DISTANZE PARZIALI STRATO SUP.					0,75	2,50	2,50	0,75	0,58			
DISTANZE PROGETTO STRATO SUP.					-3,71	-3,25	-2,50	0,00	-2,50	-3,25	-3,83	
DISTANZE TERRENO		-20,00	-16,43				-6,58				0,00	-20,00

RILEVATI	
RIEMPIMENTO	0,339 m ²
RILEVATO	1,199 m ²
TERRENO VEGETALE	2,696 m
SOVRASTRUTTURA STRADALE	
STRATO DI USURA	5,000 m
STRATO DI FONDAZIONE	1,062 m ²

SEZIONE N.: PROG. = SEZ. 9
 QT. PROGETTO: 130,685
 DIST.PROG.: 160,000
 DIST.PREC.: 20,000
 DIST.SUCC.: 20,000
 NOME ASSE: IN76 A

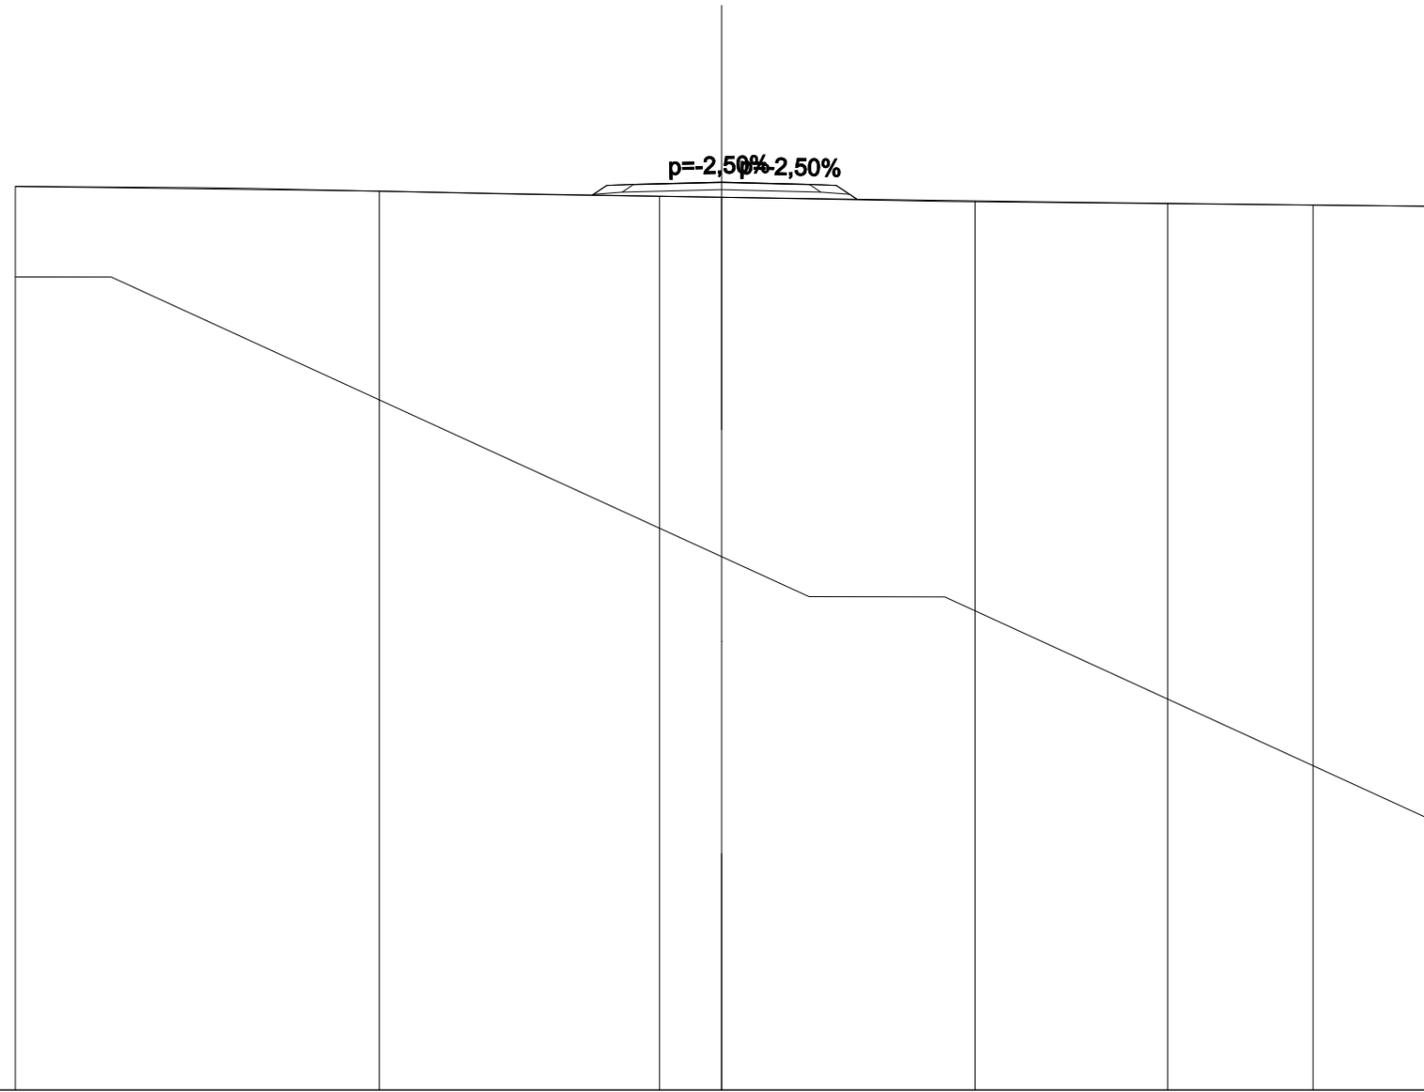


SCALA 1:200

QT.RIF. 105,000

QUOTE PROGETTO STRATO SUP.				130,61	130,62	130,68	130,61	130,62			
QUOTE TERRENO	130,56	130,43	130,28	130,26	130,15	130,10	130,04	130,01			
DISTANZE PARZIALI STRATO SUP.			0,75	2,50	2,50	0,75	0,58				
DISTANZE PROGETTO STRATO SUP.			3,66	3,25	2,50	3,25	3,83				
DISTANZE TERRENO	-20,00	-9,69	-1,76	0,00	7,18	12,63	16,75	20,00			

SCAVI E BONIFICHE	
STERRO	0,015 m ²
RILEVATI	
RIEMPIMENTO	0,339 m ²
RILEVATO	0,536 m ²
TERRENO VEGETALE	2,367 m
SOVRASTRUTTURA STRADALE	
STRATO DI USURA	5,000 m
STRATO DI FONDAZIONE	1,062 m ²

SEZIONE N.: PROG. = SEZ. 10
 QT. PROGETTO: 131,113
 DIST.PROG.: 180,000
 DIST.PREC.: 20,000
 DIST.SUCC.: 20,000
 NOME ASSE: IN76 A

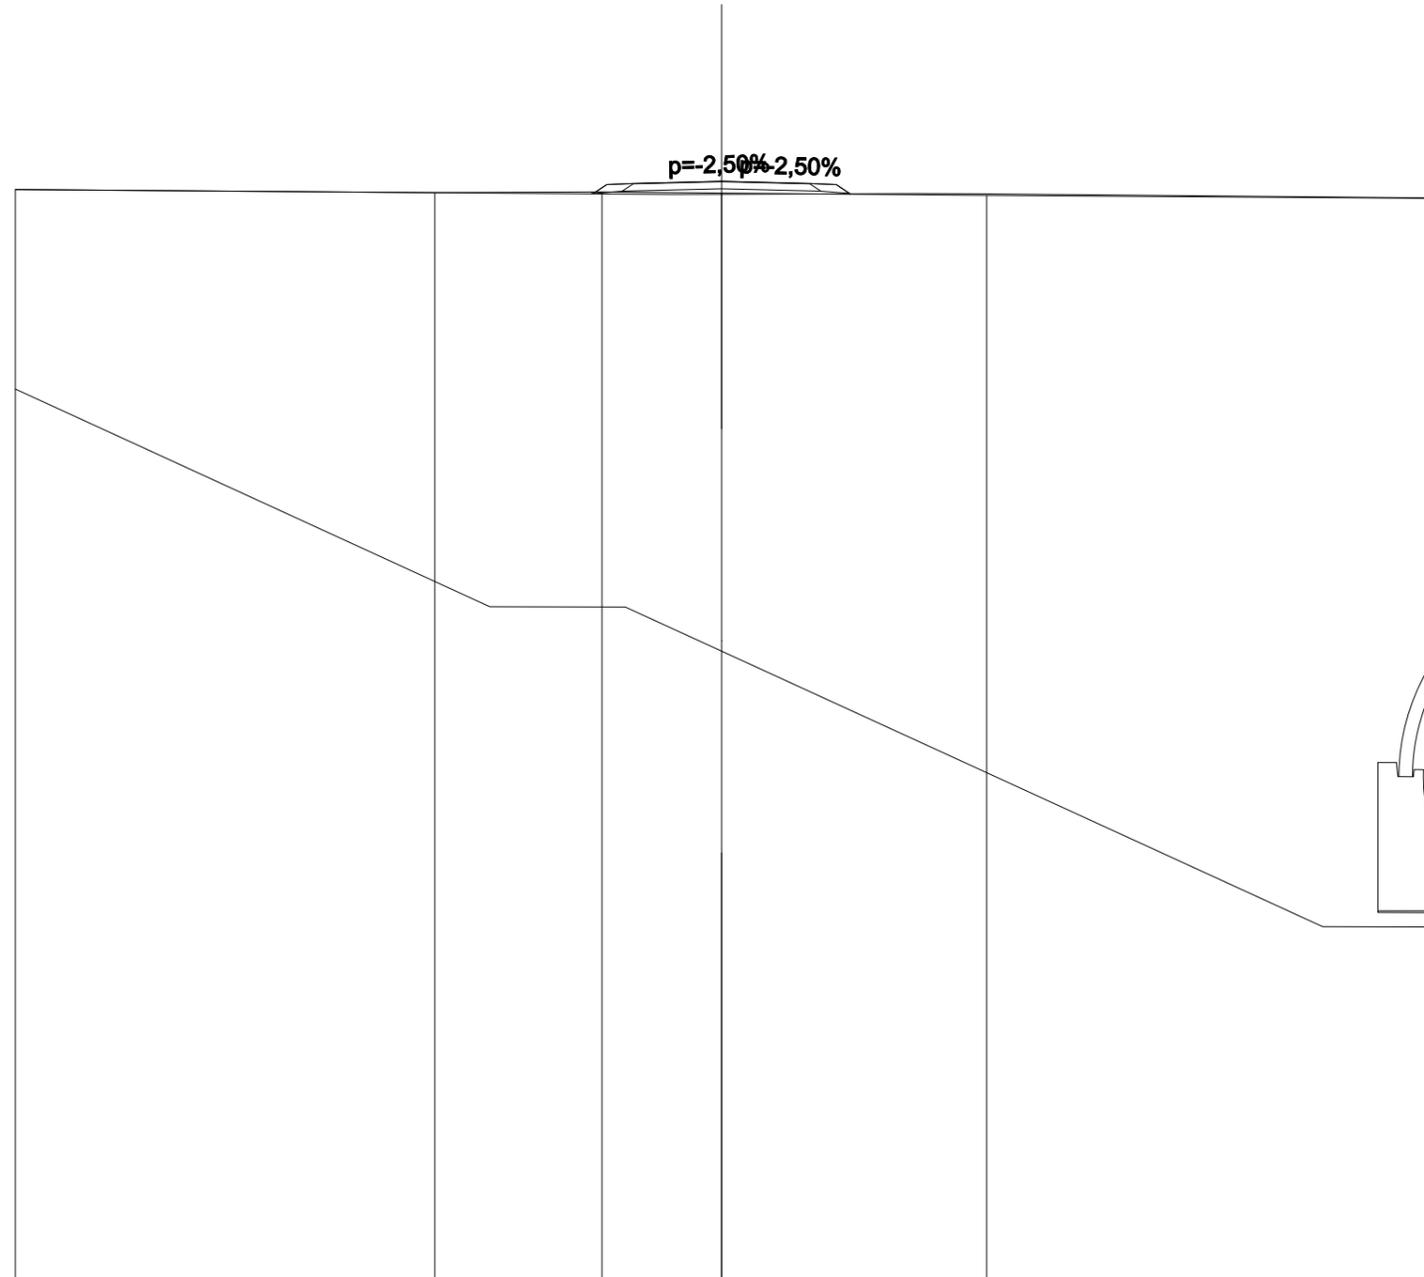


SCALA 1:200

QT.RIF. 100,000

QUOTE PROGETTO STRATO SUP.				131,04 131,05	131,11	131,04 131,05		
QUOTE TERRENO	-130,88	-130,79	-130,81	-130,78	-130,71	-130,63		
DISTANZE PARZIALI STRATO SUP.			0,75	2,50	2,50	0,75		
DISTANZE PROGETTO STRATO SUP.			-3,56 -2,50	0,00	-2,50 -3,25 -3,66			
DISTANZE TERRENO	-20,00	-8,12	-3,39	0,00	-7,51	20,00		

SCAVI E BONIFICHE	
STERRO	4,297 m ²
RILEVATI	
RIEMPIMENTO	0,339 m ²
TERRENO VEGETALE	2,738 m
SOVRASTRUTTURA STRADALE	
STRATO DI USURA	5,000 m
STRATO DI FONDAZIONE	1,062 m ²

SEZIONE N.: PROG. = SEZ. 11
 QT. PROGETTO: 130,834
 DIST.PROG.: 200,000
 DIST.PREC.: 20,000
 DIST.SUCC.: 20,000
 NOME ASSE: IN76 A

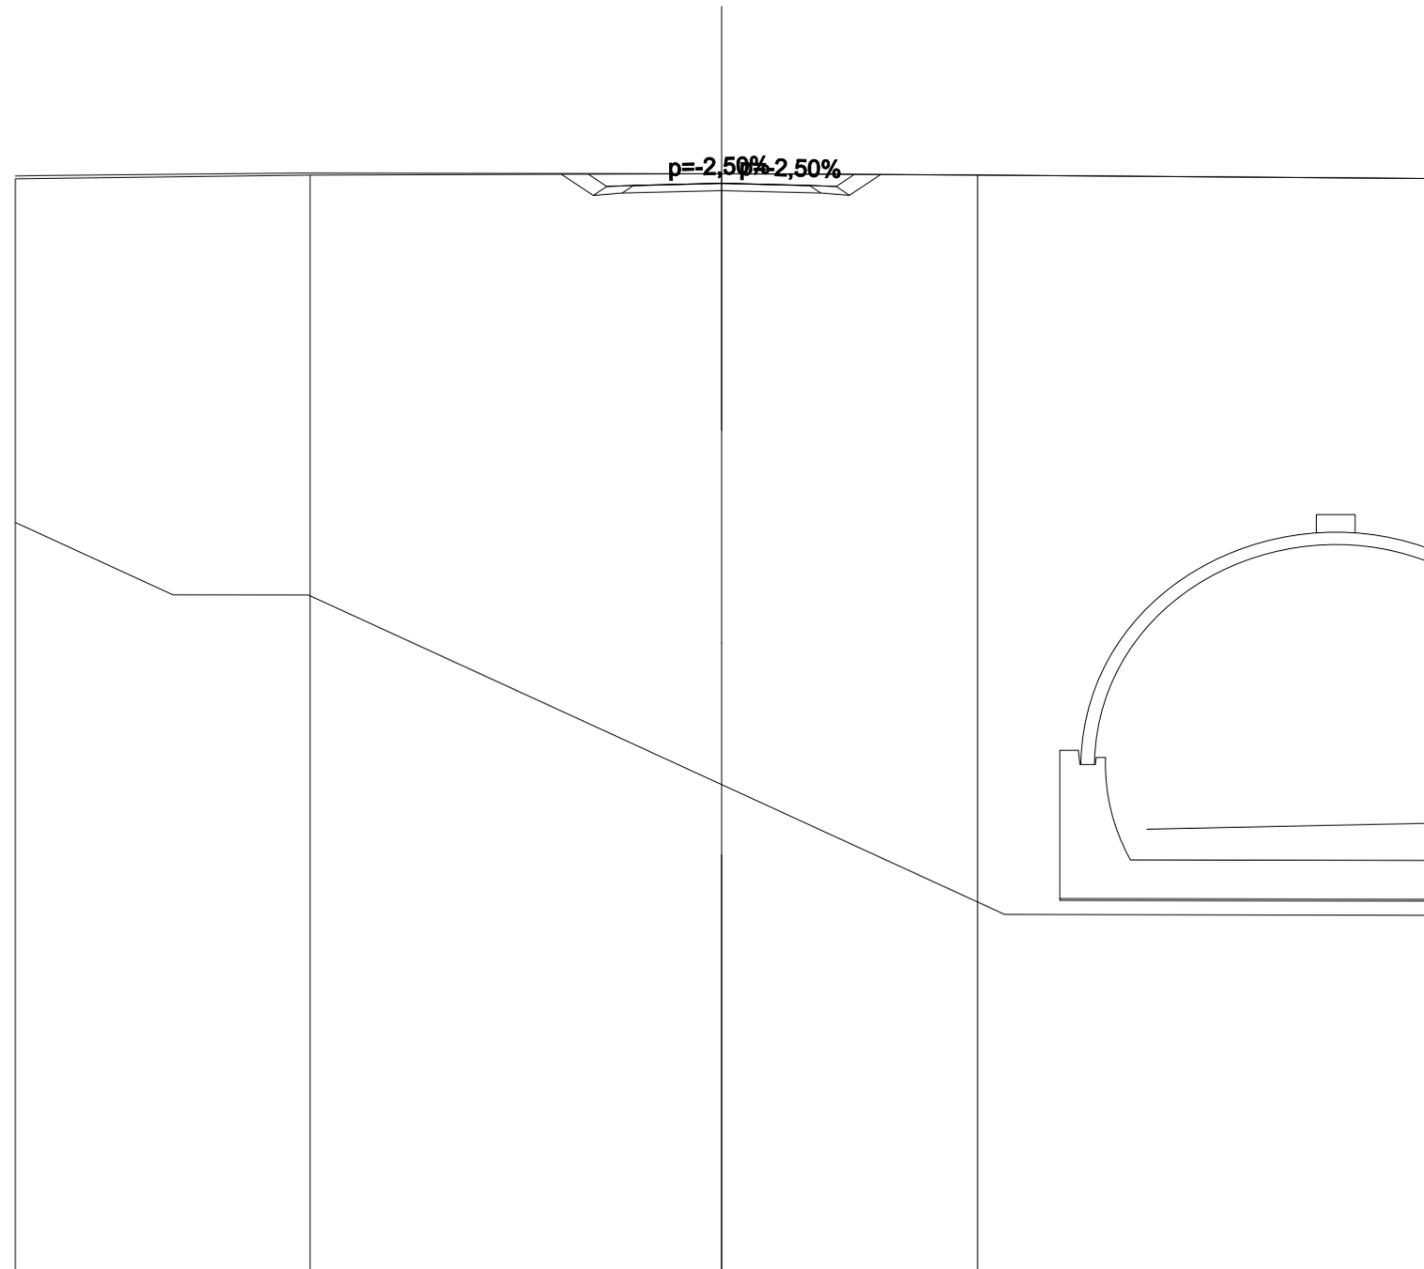


SCALA 1:200

QT.RIF. 100,000

QUOTE PROGETTO STRATO SUP.				130,76 130,77	130,83	130,76 130,77		
QUOTE TERRENO	-130,96	-131,06			-131,10		-131,06	-130,97
DISTANZE PARZIALI STRATO SUP.				0,75	2,50	2,50	0,75	
DISTANZE PROGETTO STRATO SUP.				-3,77 -3,25 -2,50	0,00	-2,50 -3,25 -3,76		
DISTANZE TERRENO	-20,00	-11,65			0,00		-7,25	20,00

RILEVATI	
RIEMPIMENTO	0,339 m ²
RILEVATO	4,345 m ²
TERRENO VEGETALE	4,103 m
SOVRASTRUTTURA STRADALE	
STRATO DI USURA	5,000 m
STRATO DI FONDAZIONE	1,062 m ²

SEZIONE N.: PROG. = SEZ. 12
 QT. PROGETTO: 129,759
 DIST.PROG.: 220,000
 DIST.PREC.: 20,000
 DIST.SUCC.: 20,000
 NOME ASSE: IN76 A

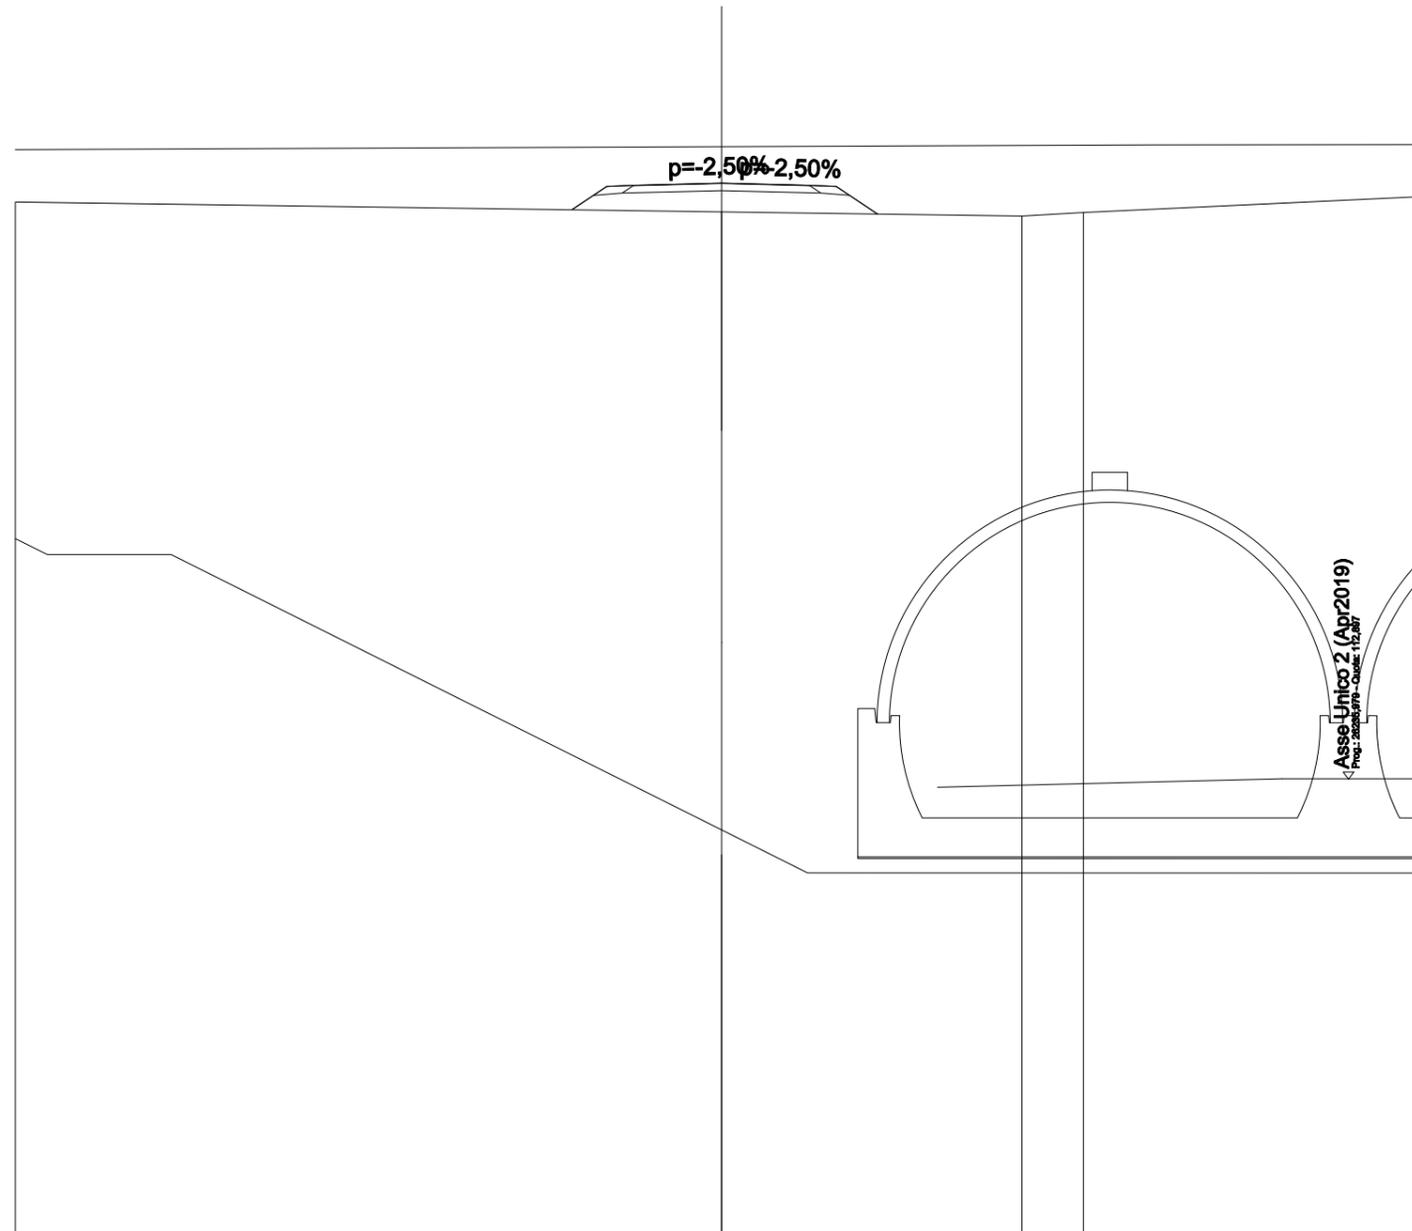


SCALA 1:200

QT.RIF. 100,000

QUOTE PROGETTO STRATO SUP.				129,69 129,70	129,76	129,70 129,69			
QUOTE TERRENO	-129,23				128,95		-128,83	-128,93	-129,39
DISTANZE PARZIALI STRATO SUP.				0,99 0,75	2,50	2,50	0,75 1,17		
DISTANZE PROGETTO STRATO SUP.				-4,24 -3,25 -2,50	0,00	-2,50 -3,25	-4,42		
DISTANZE TERRENO	-20,00				0,00		-8,51	-10,25	-20,00

RILEVATI	
RIEMPIMENTO	0,339 m ²
RILEVATO	3,620 m ²
TERRENO VEGETALE	3,815 m
SOVRASTRUTTURA STRADALE	
STRATO DI USURA	5,000 m
STRATO DI FONDAZIONE	1,062 m ²

SEZIONE N.: PROG. = SEZ. 13
 QT. PROGETTO: 128,400
 DIST.PROG.: 240,000
 DIST.PREC.: 20,000
 DIST.SUCC.: 20,000
 NOME ASSE: IN76 A

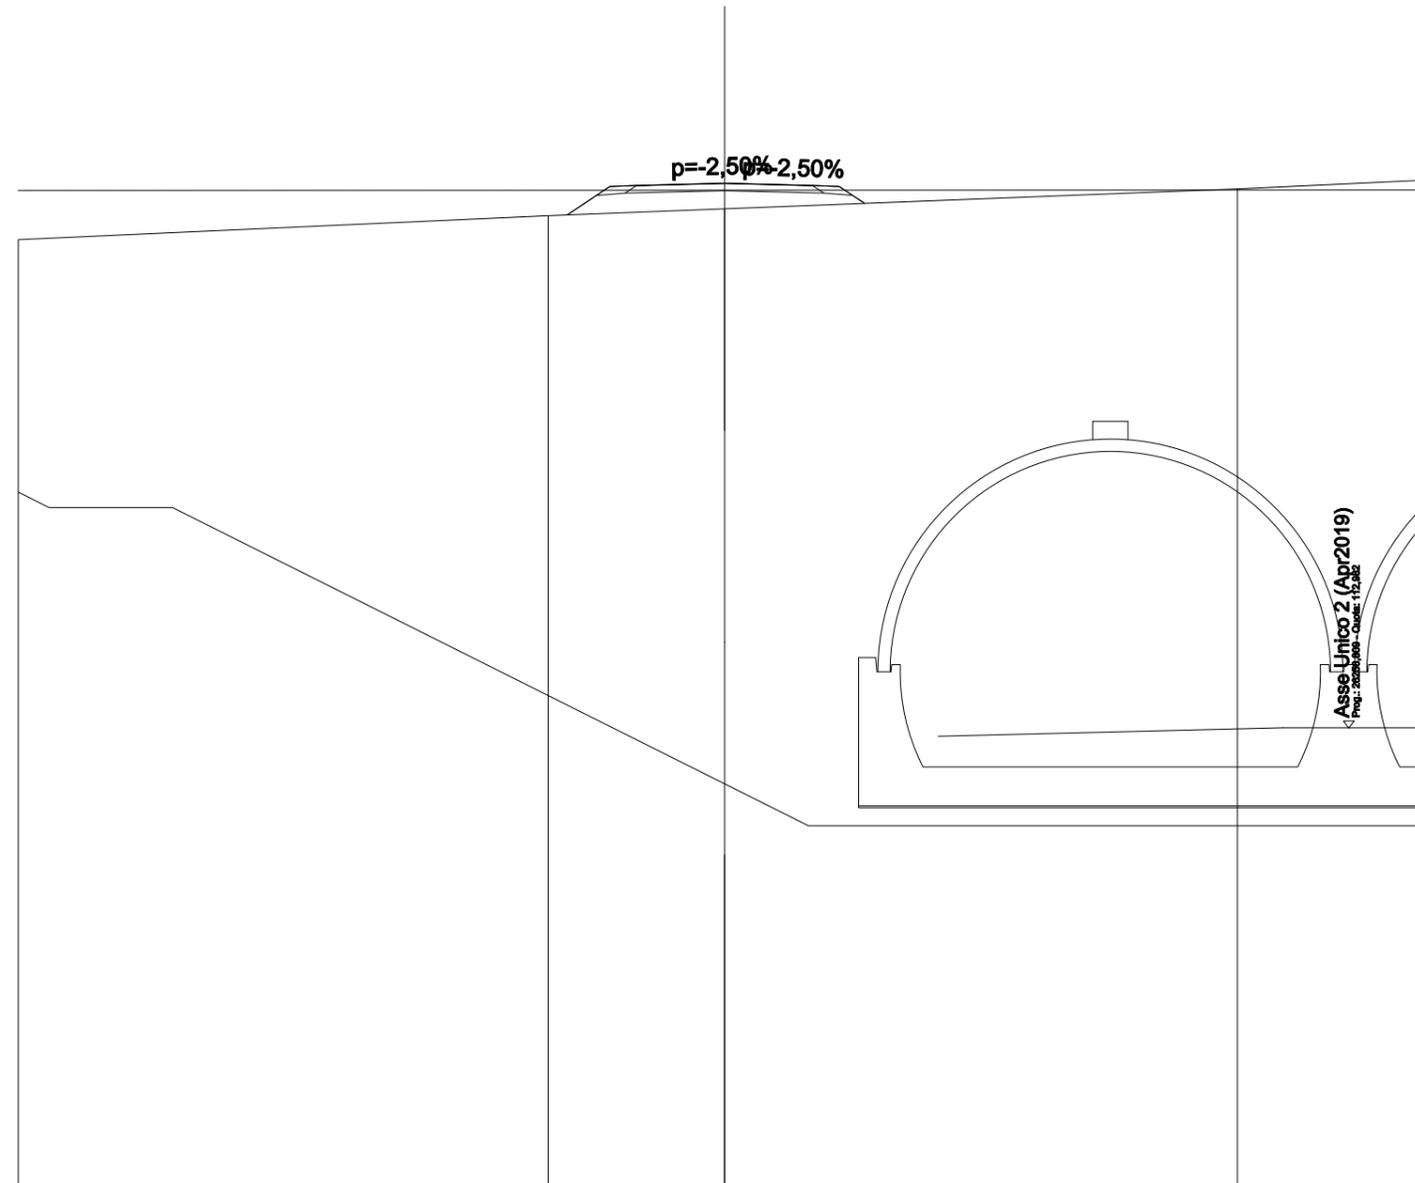


SCALA 1:200

QT.RIF. 100,000

QUOTE PROGETTO STRATO SUP.				128,33 128,34	128,40	128,33 128,34		
QUOTE TERRENO	-126,80			-127,48	-127,68		-128,24	-128,49
DISTANZE PARZIALI STRATO SUP.				1,21 0,75	2,50	2,50	0,75 0,71	
DISTANZE PROGETTO STRATO SUP.				-4,46 -3,25 -2,50	0,00	-2,50 -3,25 -3,96		
DISTANZE TERRENO	-20,00			-4,99	0,00		-14,52	-20,00

RILEVATI	
RIEMPIMENTO	0,339 m ²
RILEVATO	10,769 m ²
TERRENO VEGETALE	6,498 m
SOVRASTRUTTURA STRADALE	
STRATO DI USURA	5,000 m
STRATO DI FONDAZIONE	1,062 m ²

SEZIONE N.: PROG. = SEZ. 14
 QT. PROGETTO: 127,656
 DIST.PROG.: 260,000
 DIST.PREC.: 20,000
 DIST.SUCC.: 20,000
 NOME ASSE: IN76 A

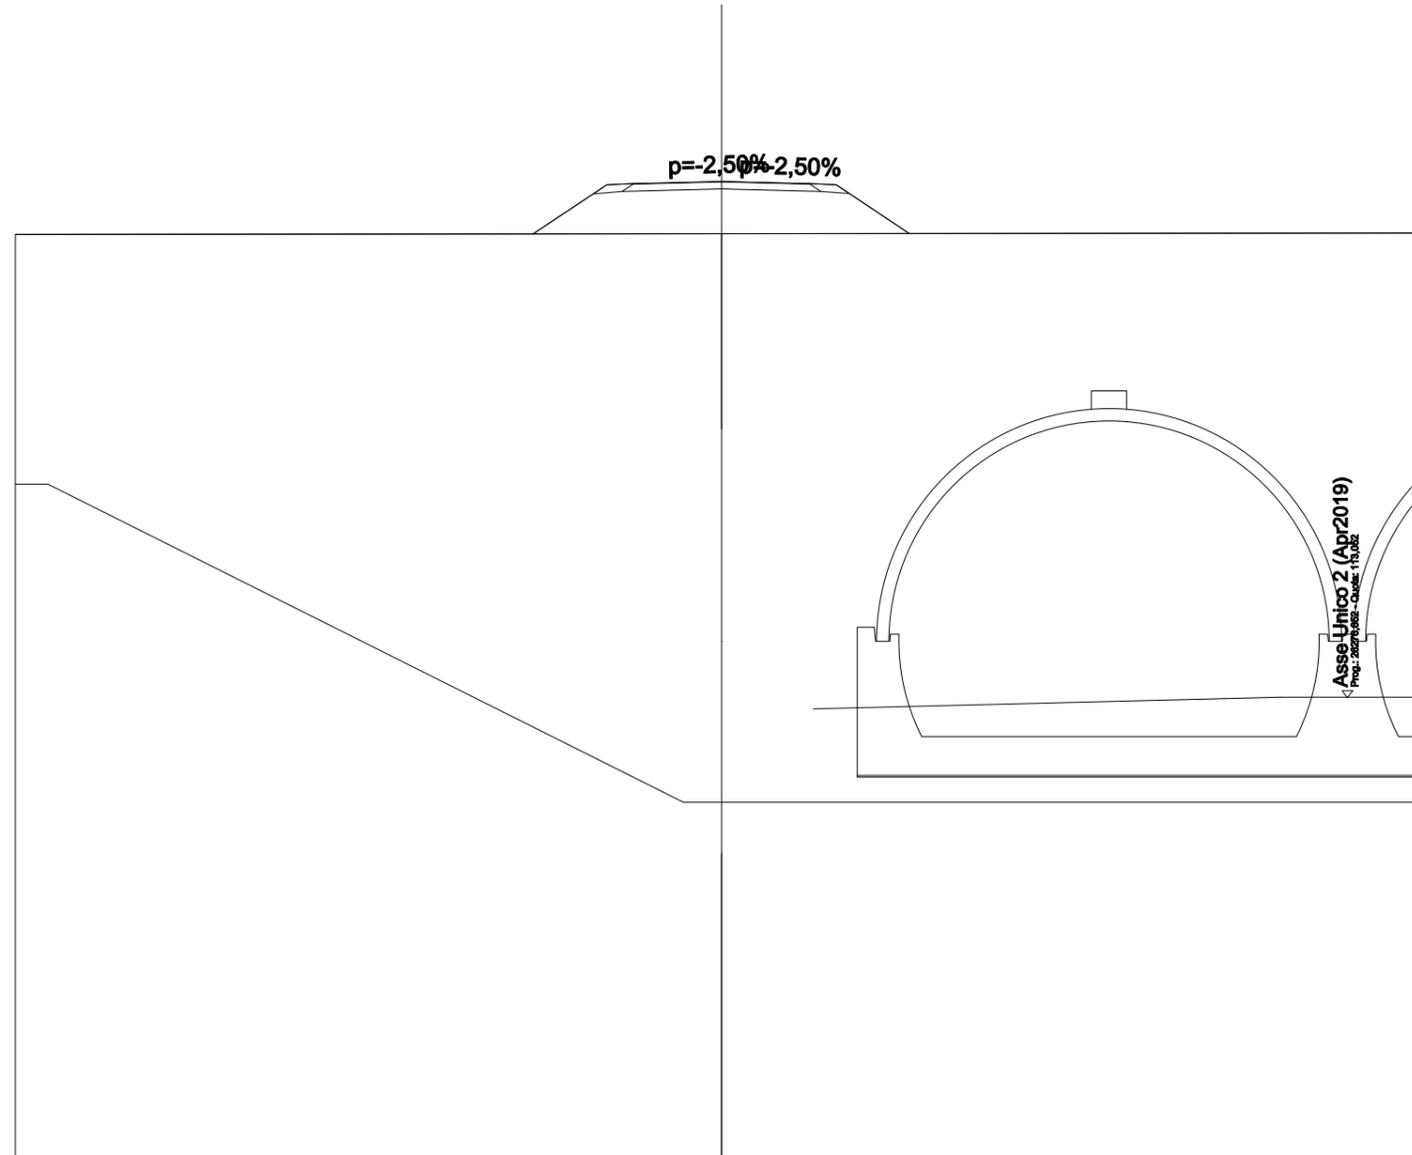


SCALA 1:200

QT.RIF. 100,000

QUOTE PROGETTO STRATO SUP.				127,58	127,59	127,66	127,58	127,59		
QUOTE TERRENO	-126,16					126,18				-126,20
DISTANZE PARZIALI STRATO SUP.				2,09	0,75	2,50	2,50	0,75	2,07	
DISTANZE PROGETTO STRATO SUP.				-5,34	-3,25	-2,50	0,00	-2,50	-3,25	-5,32
DISTANZE TERRENO	-20,00					0,00				20,00

RILEVATI	
RIEMPIMENTO	0,339 m ²
RILEVATO	10,792 m ²
TERRENO VEGETALE	6,506 m
SOVRASTRUTTURA STRADALE	
STRATO DI USURA	5,000 m
STRATO DI FONDAZIONE	1,062 m ²

SEZIONE N.: PROG. = SEZ. 15
 QT. PROGETTO: 127,712
 DIST.PROG.: 280,000
 DIST.PREC.: 20,000
 DIST.SUCC.: 20,000
 NOME ASSE: IN76 A

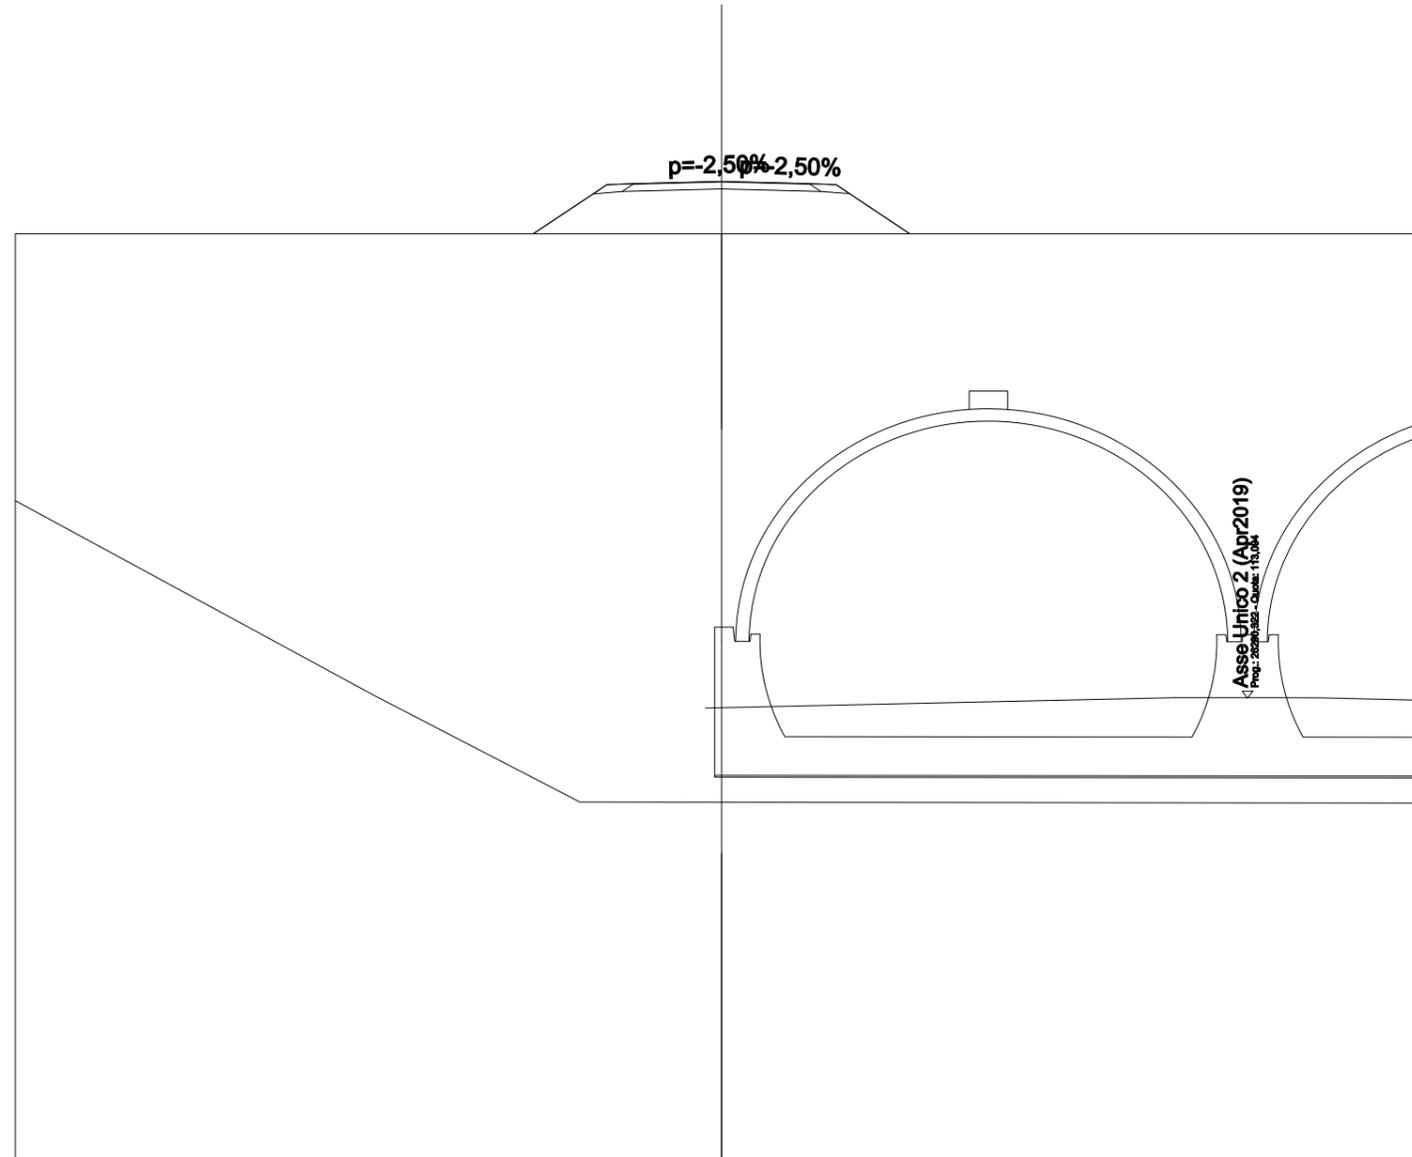


SCALA 1:200

QT.RIF. 100,000

QUOTE PROGETTO STRATO SUP.				127,64	127,65	127,71	127,64	127,65		
QUOTE TERRENO	-126,23					126,23				-126,23
DISTANZE PARZIALI STRATO SUP.				2,08	0,75	2,50	2,50	0,75	2,08	
DISTANZE PROGETTO STRATO SUP.				-5,33	-3,25	-2,50	0,00	-2,50	-3,25	-5,33
DISTANZE TERRENO	-20,00					0,00				20,00

SCAVI E BONIFICHE	
STERRO	0,323 m ²
RILEVATI	
RIEMPIMENTO	0,339 m ²
RILEVATO	0,138 m ²
TERRENO VEGETALE	2,095 m
SOVRASTRUTTURA STRADALE	
STRATO DI USURA	5,000 m
STRATO DI FONDAZIONE	1,062 m ²

SEZIONE N.: PROG. = SEZ. 16
 QT. PROGETTO: 128,569
 DIST.PROG.: 300,000
 DIST.PREC.: 20,000
 DIST.SUCC.: 20,000
 NOME ASSE: IN76 A

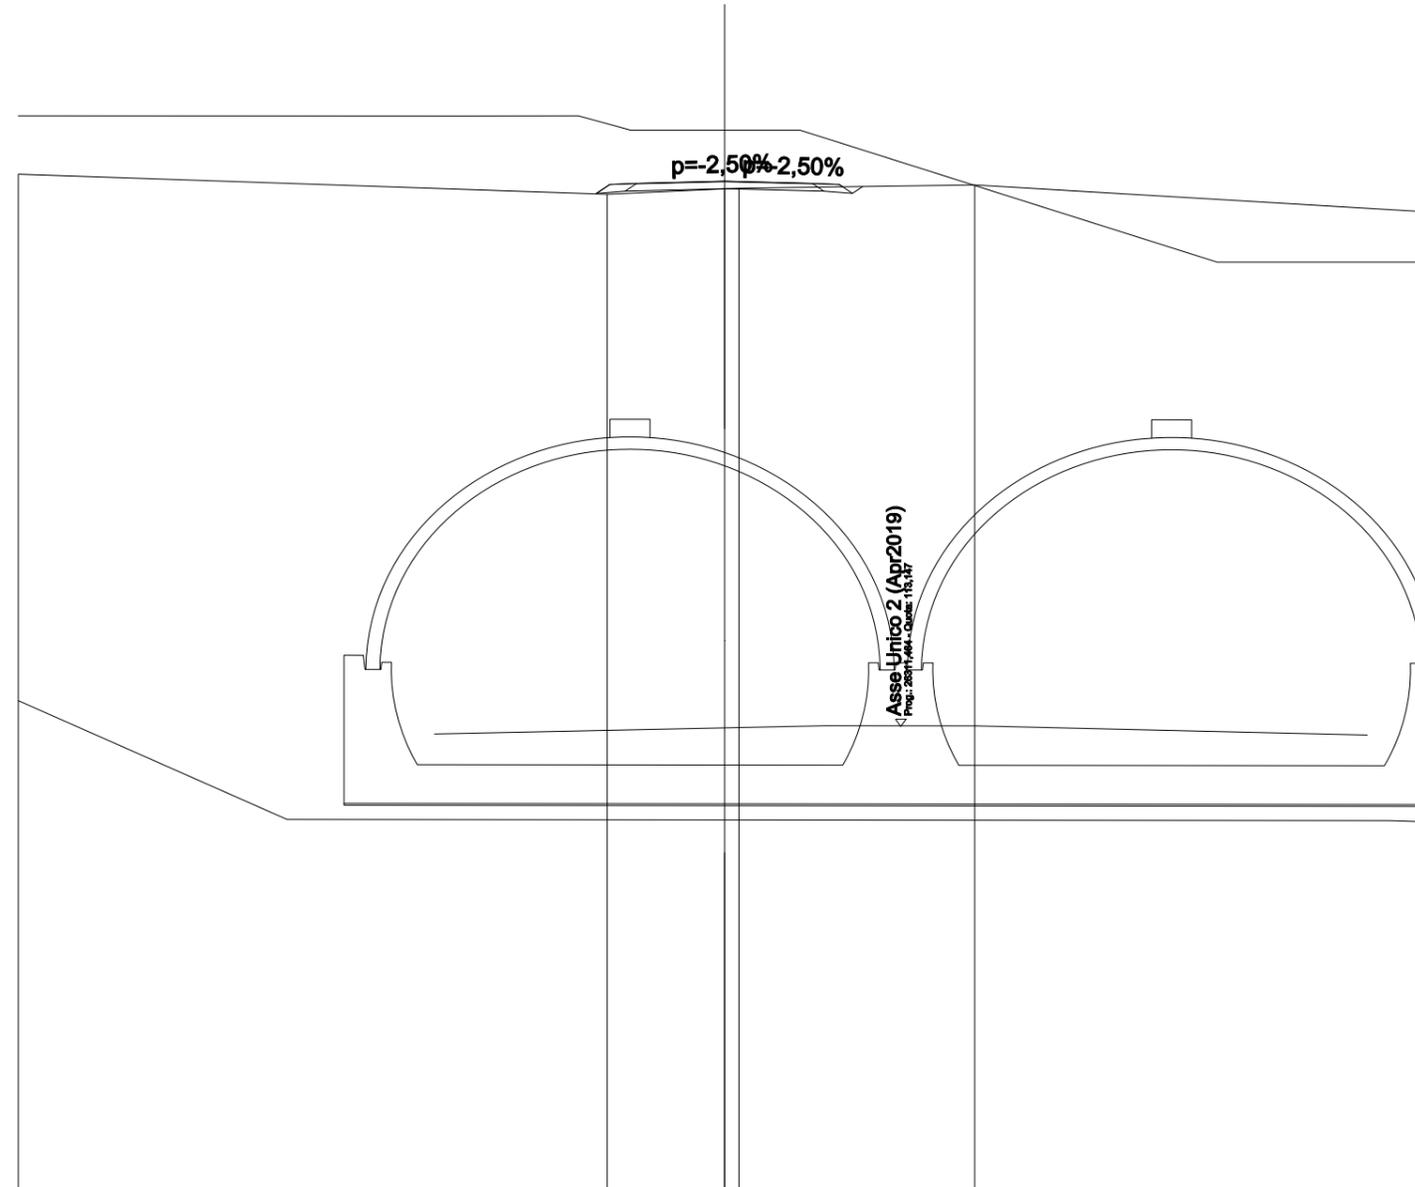


SCALA 1:200

QT.RIF. 100,000

QUOTE PROGETTO STRATO SUP.				128,50 128,51	128,57	128,50 128,51		
QUOTE TERRENO	-128,77			128,20	128,35 128,37		128,46	-127,70
DISTANZE PARZIALI STRATO SUP.				0,75	2,50	2,50	0,75	
DISTANZE PROGETTO STRATO SUP.				-3,65 -2,50	0,00	-2,50 3,25 3,35		
DISTANZE TERRENO	-20,00			-3,32	0,00 0,41		7,08	-20,00

SCAVI E BONIFICHE	
STERRO	2,588 m ²
RILEVATI	
RIEMPIMENTO	0,170 m ²
TERRENO VEGETALE	1,179 m
SOVRASTRUTTURA STRADALE	
STRATO DI USURA	4,500 m
STRATO DI FONDAZIONE	0,931 m ²

SEZIONE N.: PROG. = SEZ. 17
 QT. PROGETTO: 129,849
 DIST.PROG.: 320,000
 DIST.PREC.: 20,000
 DIST.SUCC.: 20,000
 NOME ASSE: IN76 A

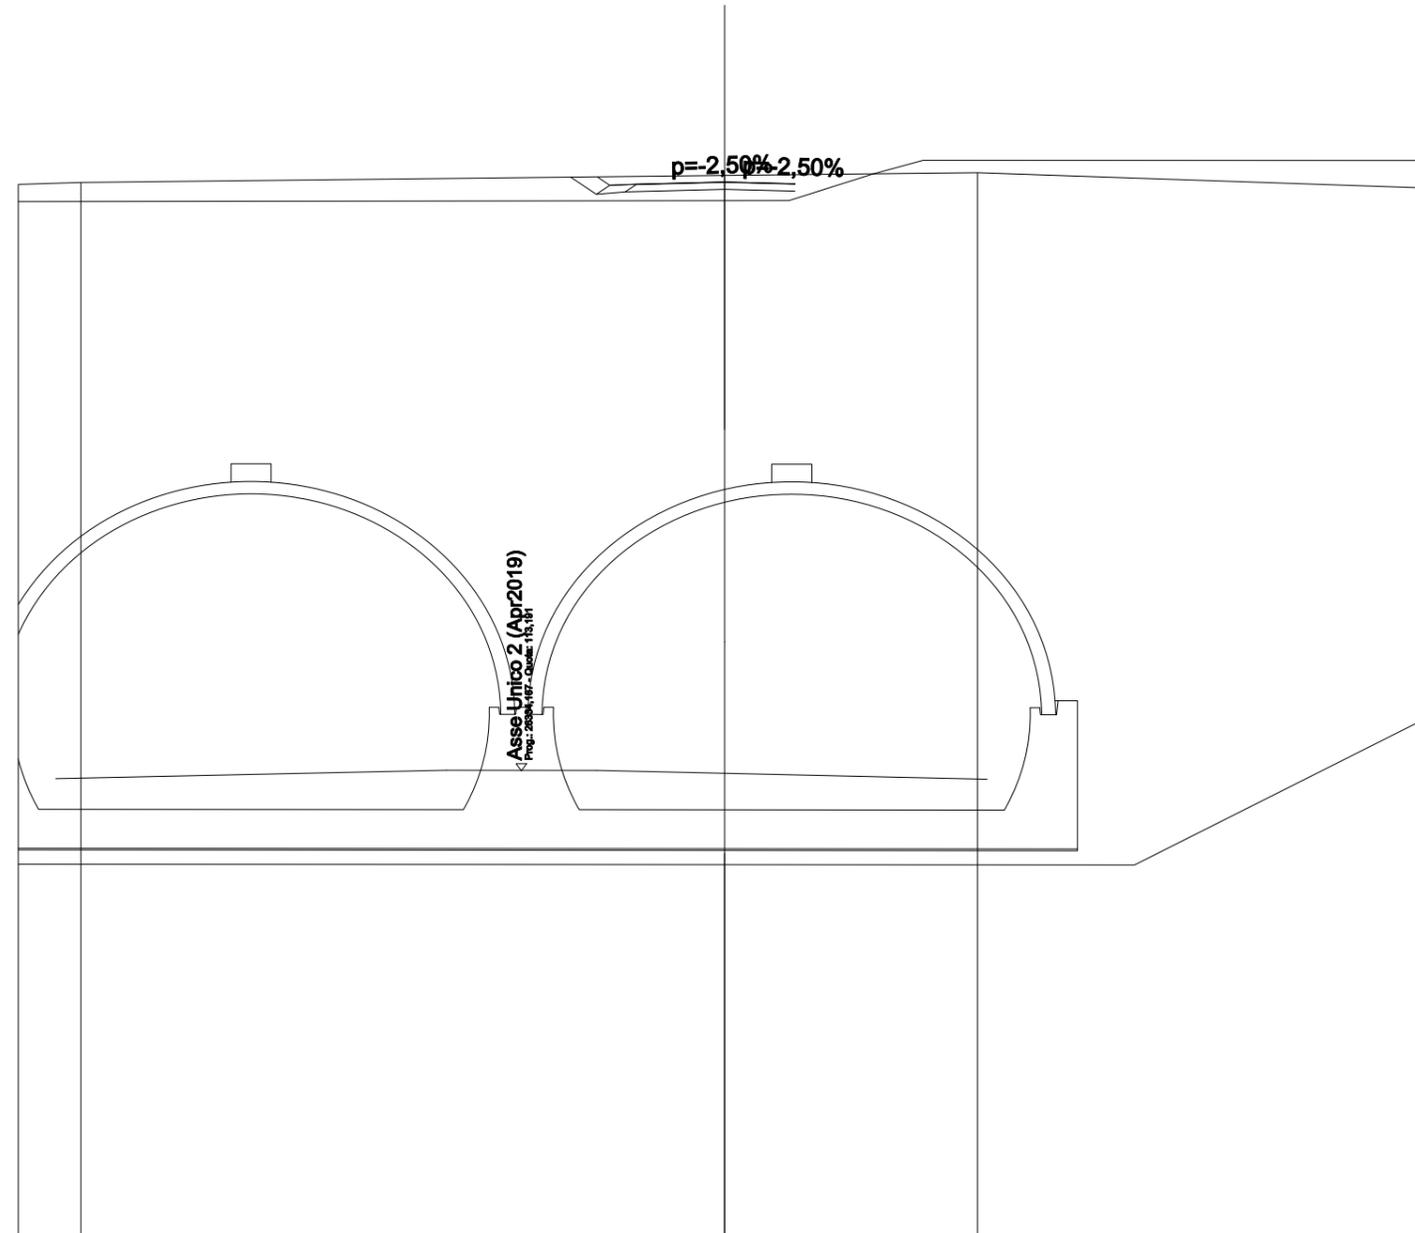


SCALA 1:200

QT.RIF. 100,000

QUOTE PROGETTO STRATO SUP.				129,78	129,79	129,85	129,80		
QUOTE TERRENO	129,78	129,83				130,03		130,11	129,67
DISTANZE PARZIALI STRATO SUP.				0,75	2,50	2,00			
DISTANZE PROGETTO STRATO SUP.				-3,61	-2,50	0,00	-2,00		
DISTANZE TERRENO	-20,00	-18,22				0,00		-7,16	-20,00

RILEVATI	
RIEMPIMENTO	0,339 m ²
RILEVATO	7,149 m ²
TERRENO VEGETALE	5,208 m
SOVRASTRUTTURA STRADALE	
STRATO DI USURA	5,000 m
STRATO DI FONDAZIONE	1,062 m ²

SEZIONE N.: PROG. = SEZ. 18
 QT. PROGETTO: 130,436
 DIST.PROG.: 340,000
 DIST.PREC.: 20,000
 DIST.SUCC.: 20,000
 NOME ASSE: IN76 A

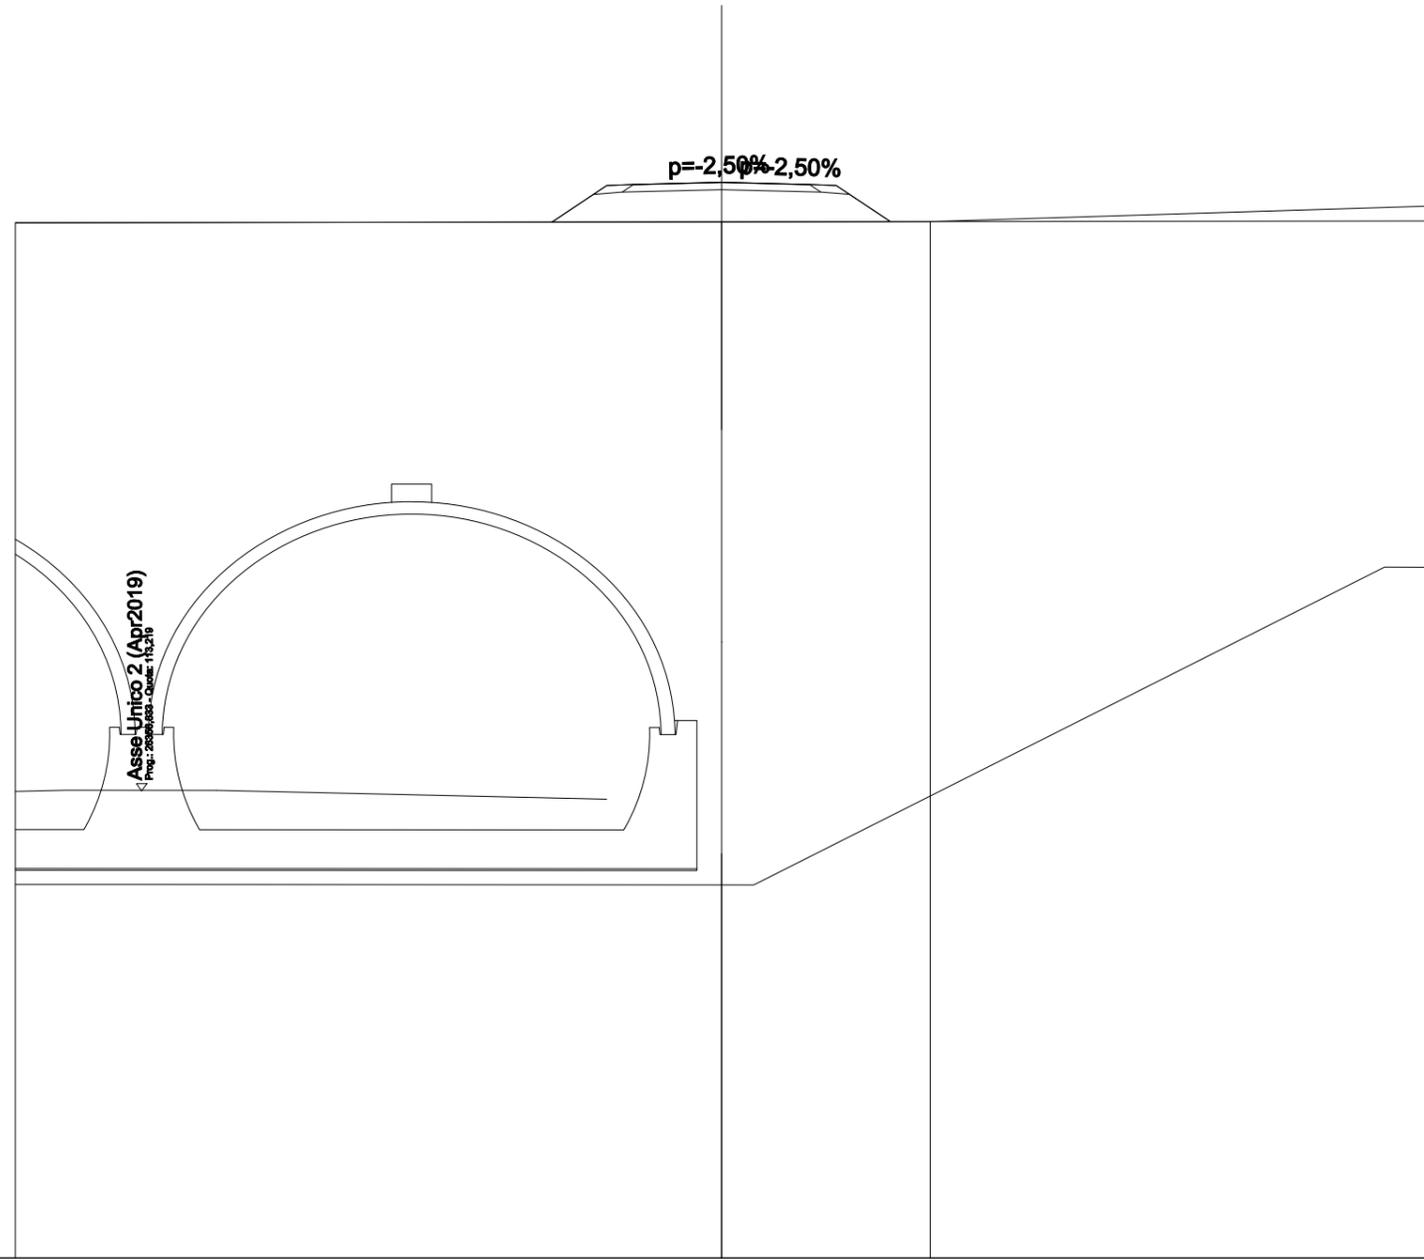


SCALA 1:200

QT.RIF. 100,000

QUOTE PROGETTO STRATO SUP.				130,36	130,37	130,44	130,36	130,37		
QUOTE TERRENO	129,29					129,32			129,32	129,76
DISTANZE PARZIALI STRATO SUP.				1,55	0,75	2,50	2,50	0,75	1,53	
DISTANZE PROGETTO STRATO SUP.				-4,80	-3,25	-2,50	0,00	-2,50	-3,25	-4,78
DISTANZE TERRENO	-20,00					0,00			-5,91	20,00

RILEVATI	
RIEMPIMENTO	0,339 m ²
RILEVATO	7,238 m ²
TERRENO VEGETALE	5,241 m
SOVRASTRUTTURA STRADALE	
STRATO DI USURA	5,000 m
STRATO DI FONDAZIONE	1,062 m ²

SEZIONE N.: PROG. = SEZ. 19
 QT. PROGETTO: 130,443
 DIST.PROG.: 360,000
 DIST.PREC.: 20,000
 DIST.SUCC.: 20,000
 NOME ASSE: IN76 A

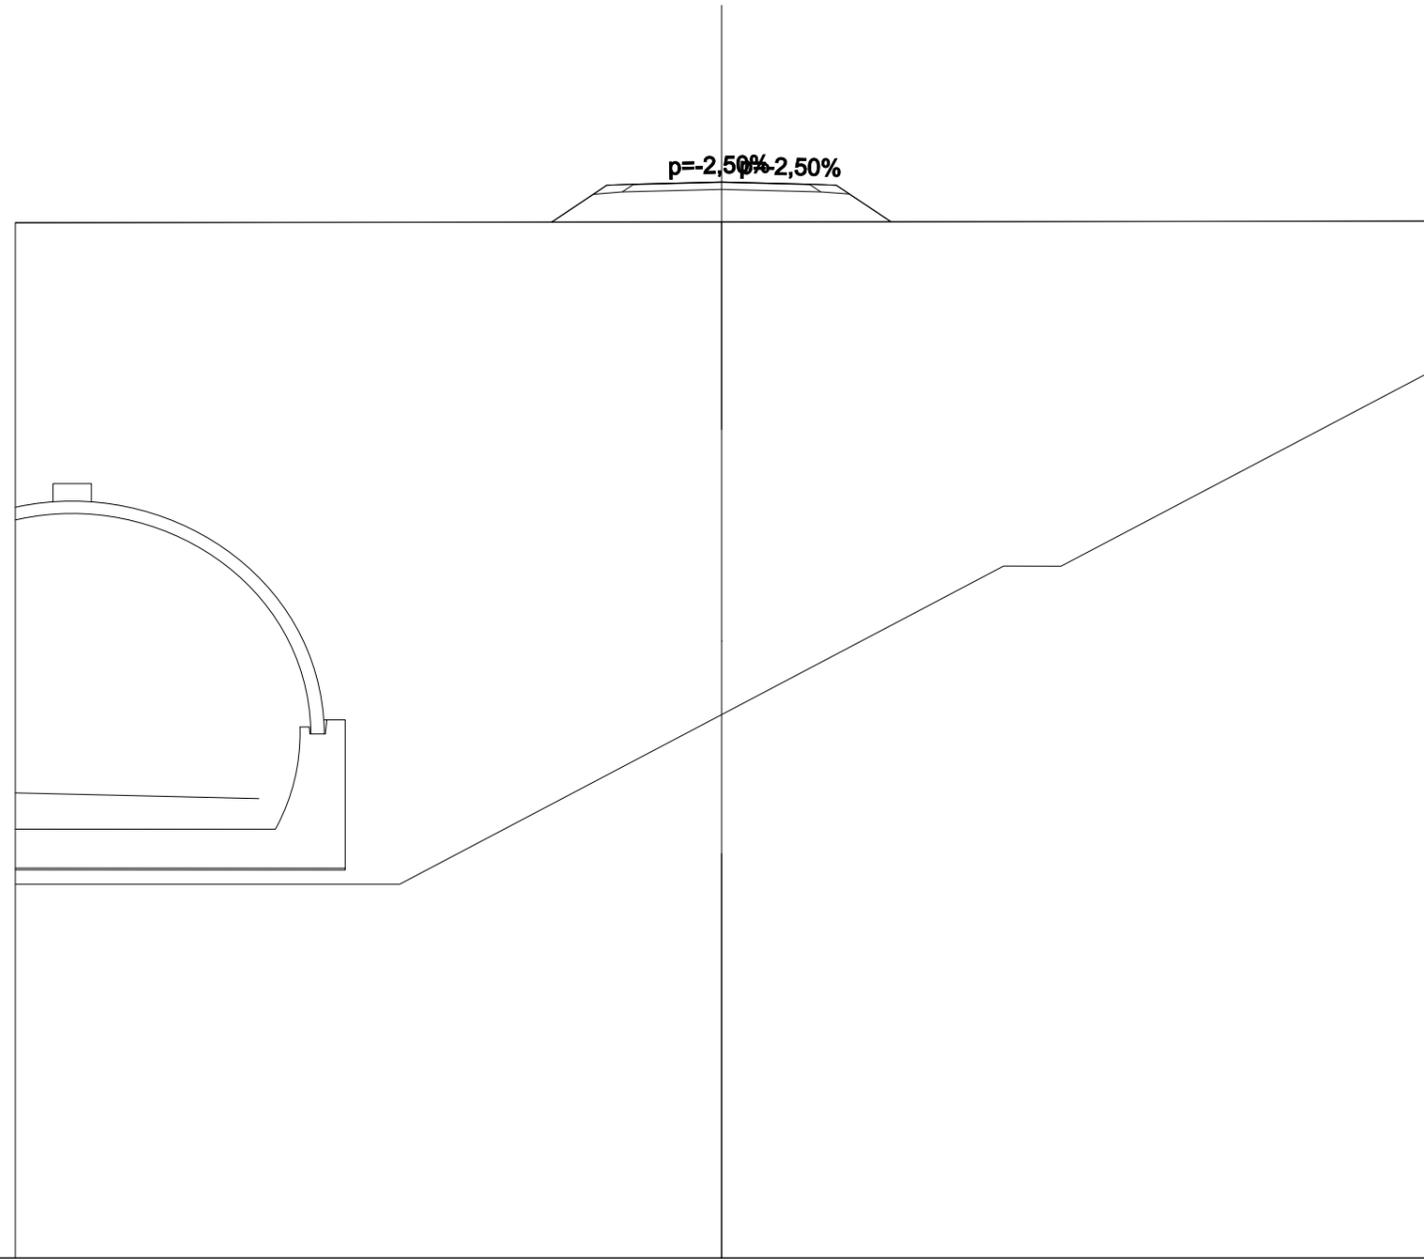


SCALA 1:200

QT.RIF. 100,000

QUOTE PROGETTO STRATO SUP.				130,37 130,38	130,44	130,37 130,38		
QUOTE TERRENO	129,29				129,31			129,34
DISTANZE PARZIALI STRATO SUP.				1,56 0,75	2,50	2,50 0,75	1,55	
DISTANZE PROGETTO STRATO SUP.				-4,81 -3,25 -2,50	0,00	-2,50 -3,25	-4,80	
DISTANZE TERRENO	-20,00				0,00			20,00

RILEVATI	
RIEMPIMENTO	0,339 m ²
RILEVATO	7,055 m ²
TERRENO VEGETALE	5,175 m
SOVRASTRUTTURA STRADALE	
STRATO DI USURA	5,000 m
STRATO DI FONDAZIONE	1,062 m ²

SEZIONE N.: PROG. = SEZ. 20
 QT. PROGETTO: 130,423
 DIST.PROG.: 380,000
 DIST.PREC.: 20,000
 DIST.SUCC.: 20,000
 NOME ASSE: IN76 A

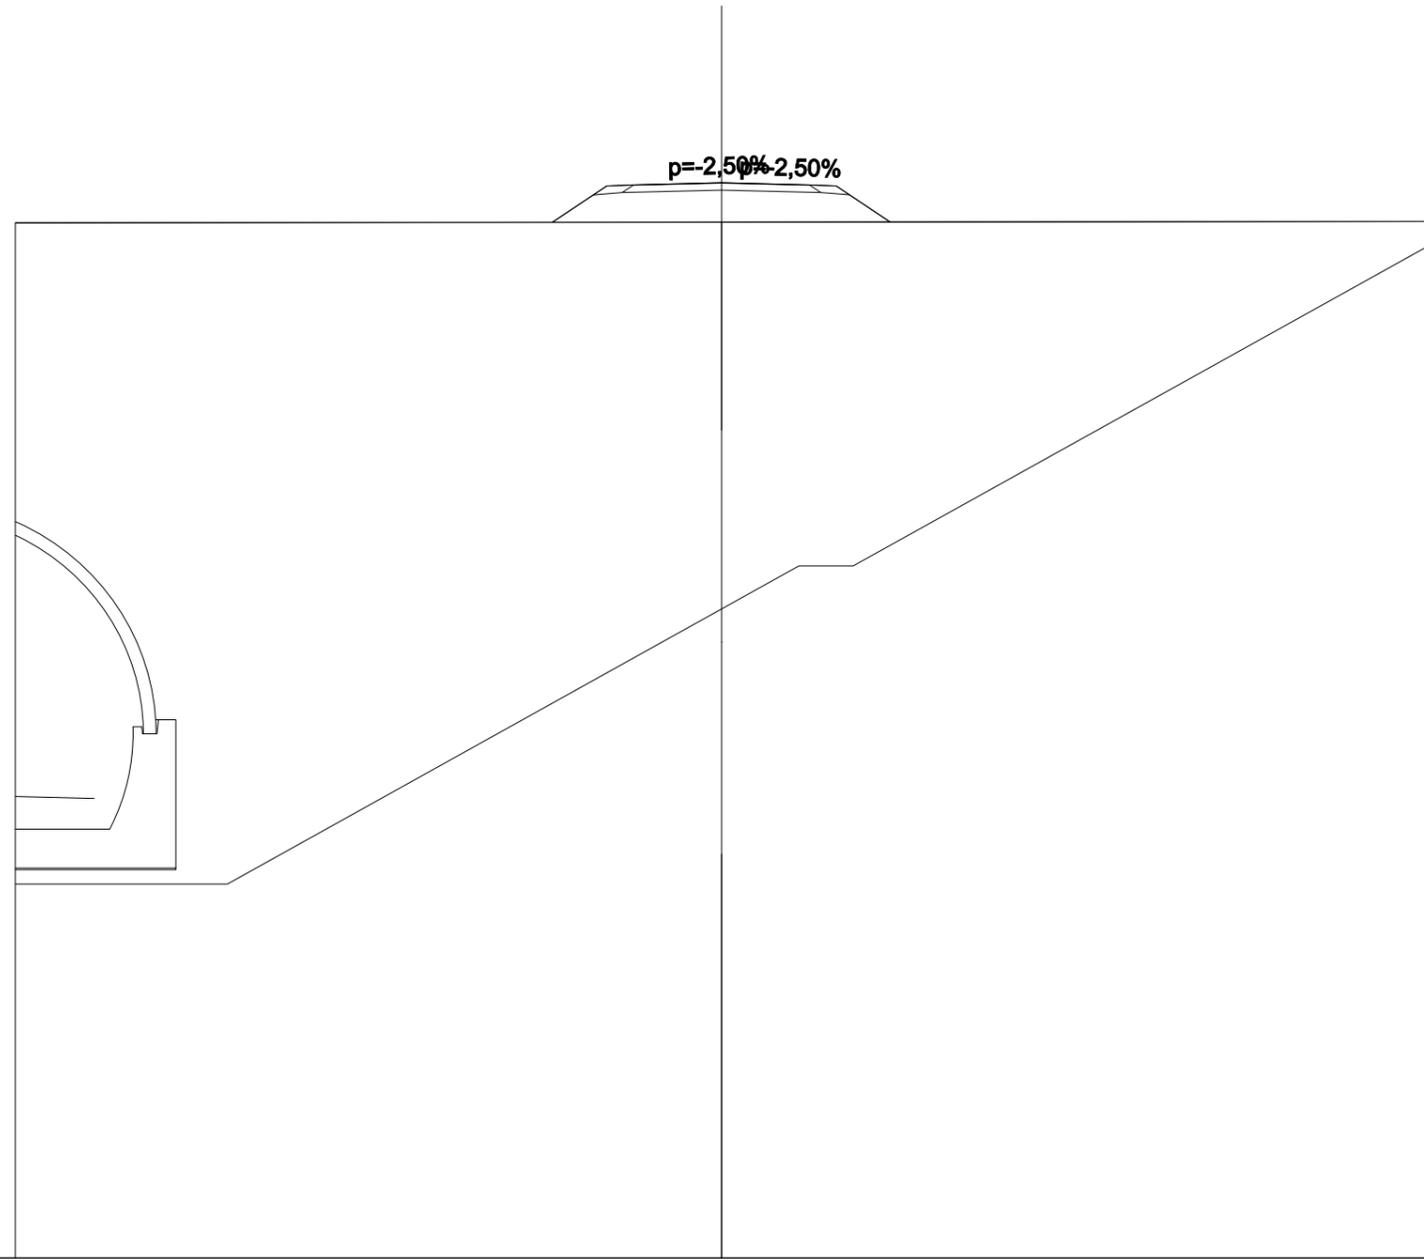


SCALA 1:200

QT.RIF. 100,000

QUOTE PROGETTO STRATO SUP.				130,35	130,36	130,42	130,35	130,36		
QUOTE TERRENO	129,29					129,31				129,33
DISTANZE PARZIALI STRATO SUP.				1,53	0,75	2,50	2,50	0,75	1,52	
DISTANZE PROGETTO STRATO SUP.				-4,78	-3,25	-2,50	0,00	-2,50	-3,25	-4,77
DISTANZE TERRENO	-20,00					0,00				20,00

SCAVI E BONIFICHE	
STERRO	3,563 m ²
RILEVATI	
RIEMPIMENTO	0,339 m ²
RILEVATO	2,584 m ²
TERRENO VEGETALE	4,344 m
SOVRASTRUTTURA STRADALE	
STRATO DI USURA	5,000 m
STRATO DI FONDAZIONE	1,062 m ²

SEZIONE N.: PROG. = SEZ. 22
 QT. PROGETTO: 130,383
 DIST.PROG.: 420,000
 DIST.PREC.: 20,000
 DIST.SUCC.: 20,000
 NOME ASSE: IN76 A

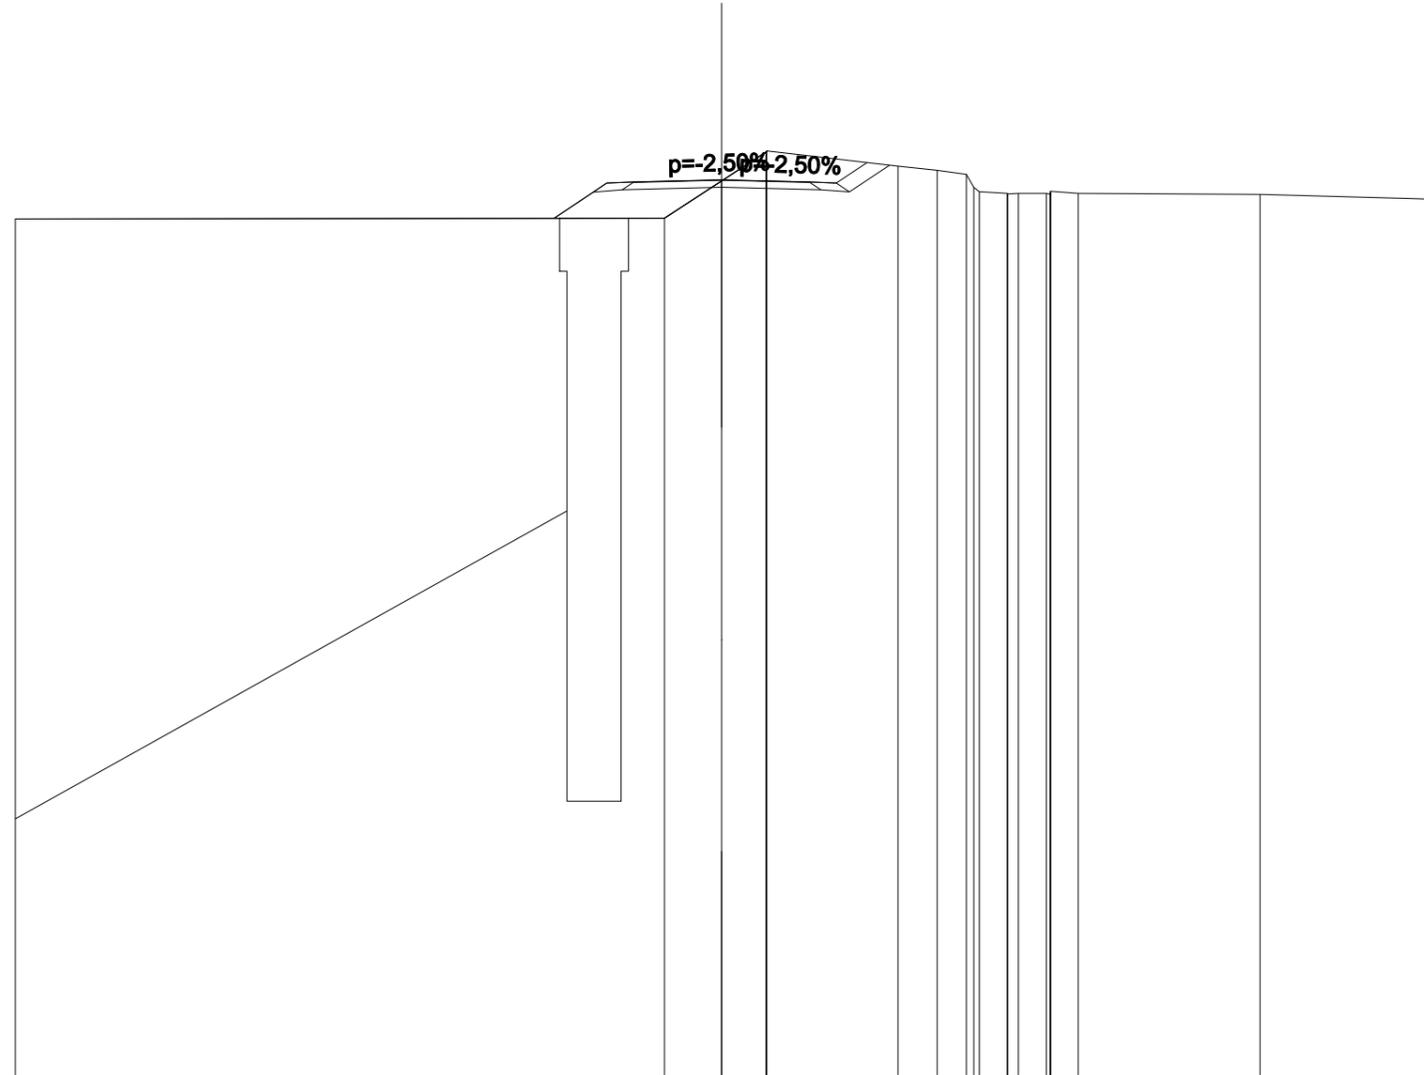


SCALA 1:200

QT.RIF. 105,000

QUOTE PROGETTO STRATO SUP.				130,31	130,32	130,38	130,31	130,32											
QUOTE TERRENO	-129,28			129,30	130,35	131,18	131,20	130,77	130,65	130,54	130,00	130,00	130,00		129,97				129,84
DISTANZE PARZIALI STRATO SUP.				1,49	0,75	2,50	2,50	0,75	0,87										
DISTANZE PROGETTO STRATO SUP.				-4,74	-3,25	-2,50	0,00	-2,50	-3,25	-4,12									
DISTANZE TERRENO	-20,00					-1,62	0,00	1,27	1,28		-5,00	6,11	6,93	8,09	9,20	10,10		15,25	20,00

SCAVI E BONIFICHE	
STERRO	6,447 m ²
RILEVATI	
RIEMPIMENTO	0,339 m ²
RILEVATO	0,121 m ²
TERRENO VEGETALE	2,298 m
SOVRASTRUTTURA STRADALE	
STRATO DI USURA	5,000 m
STRATO DI FONDAZIONE	1,062 m ²

SEZIONE N.: PROG. = SEZ. 23
 QT. PROGETTO: 130,363
 DIST.PROG.: 440,000
 DIST.PREC.: 20,000
 DIST.SUCC.: 20,000
 NOME ASSE: IN76 A

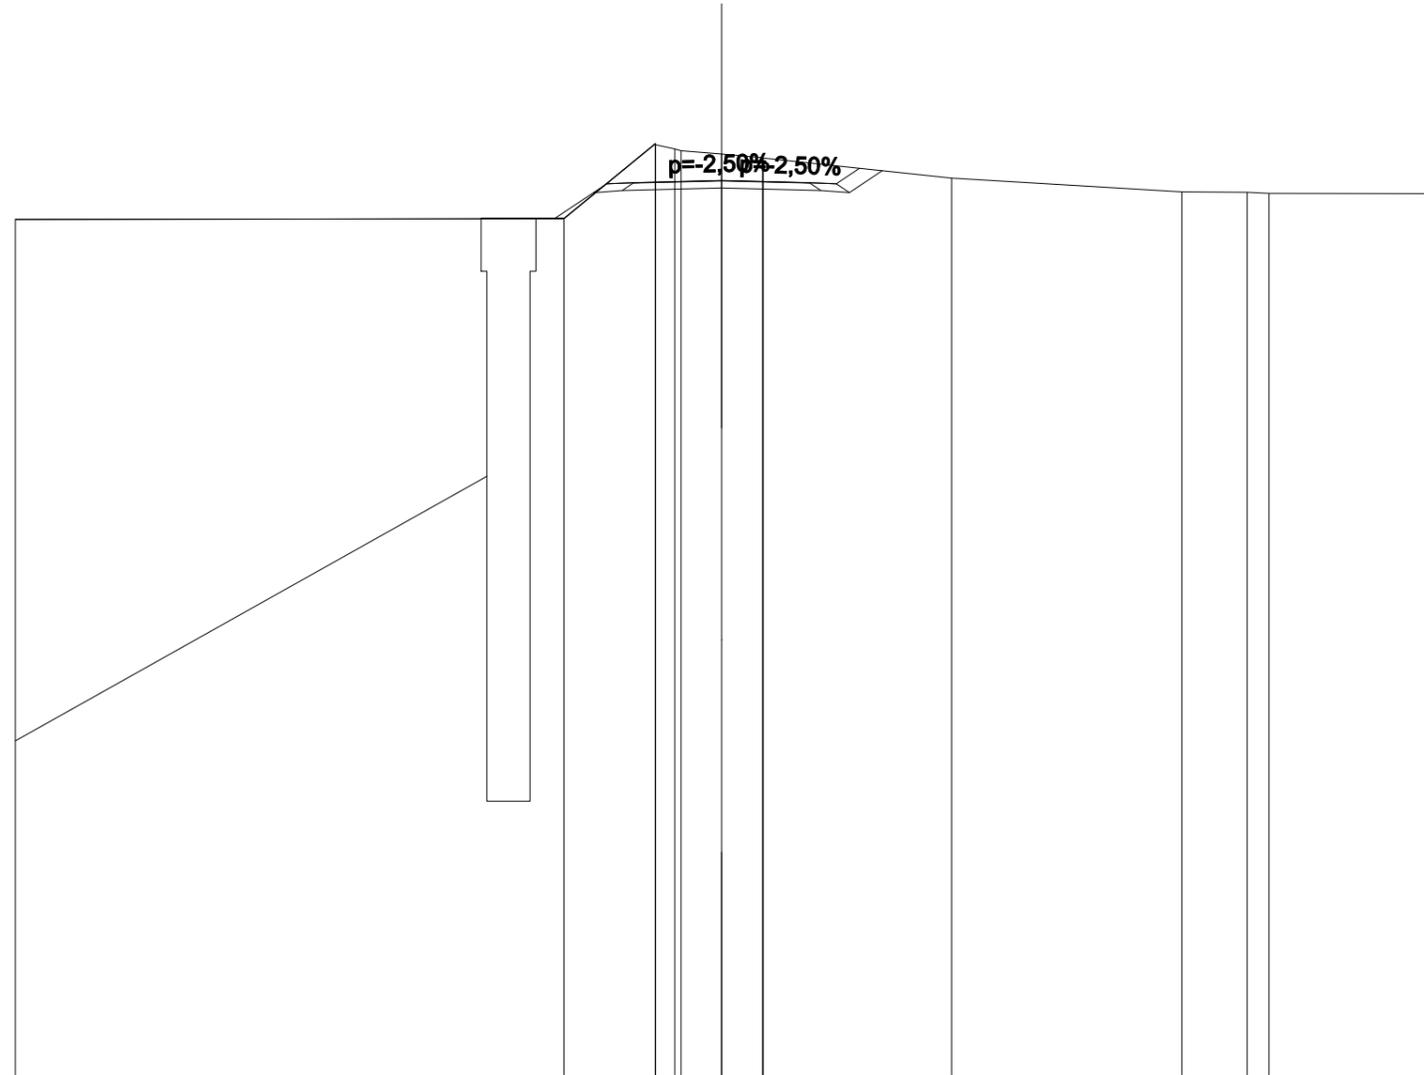


SCALA 1:200

QT.RIF. 105,000

QUOTE PROGETTO STRATO SUP.				130,29	130,30	130,36	130,29	130,30							
QUOTE TERRENO	129,27		129,28	131,40	131,21	131,11	131,01	131,00		130,43		130,04	130,03	130,00	129,99
DISTANZE PARZIALI STRATO SUP.				0,75	2,50	2,50	0,75	0,66							
DISTANZE PROGETTO STRATO SUP.				-3,25	-2,50	0,00	2,50	3,25	3,91						
DISTANZE TERRENO	-20,00		-4,46	-1,87	-1,14	0,00	1,16	1,18		6,51		13,03	14,89	15,50	20,00

RILEVATI	
RIEMPIMENTO	0,339 m ²
RILEVATO	6,695 m ²
TERRENO VEGETALE	5,040 m
SOVRASTRUTTURA STRADALE	
STRATO DI USURA	5,000 m
STRATO DI FONDAZIONE	1,062 m ²

SEZIONE N.: PROG. = SEZ. 24
 QT. PROGETTO: 130,343
 DIST.PROG.: 460,000
 DIST.PREC.: 20,000
 DIST.SUCC.: 20,000
 NOME ASSE: IN76 A

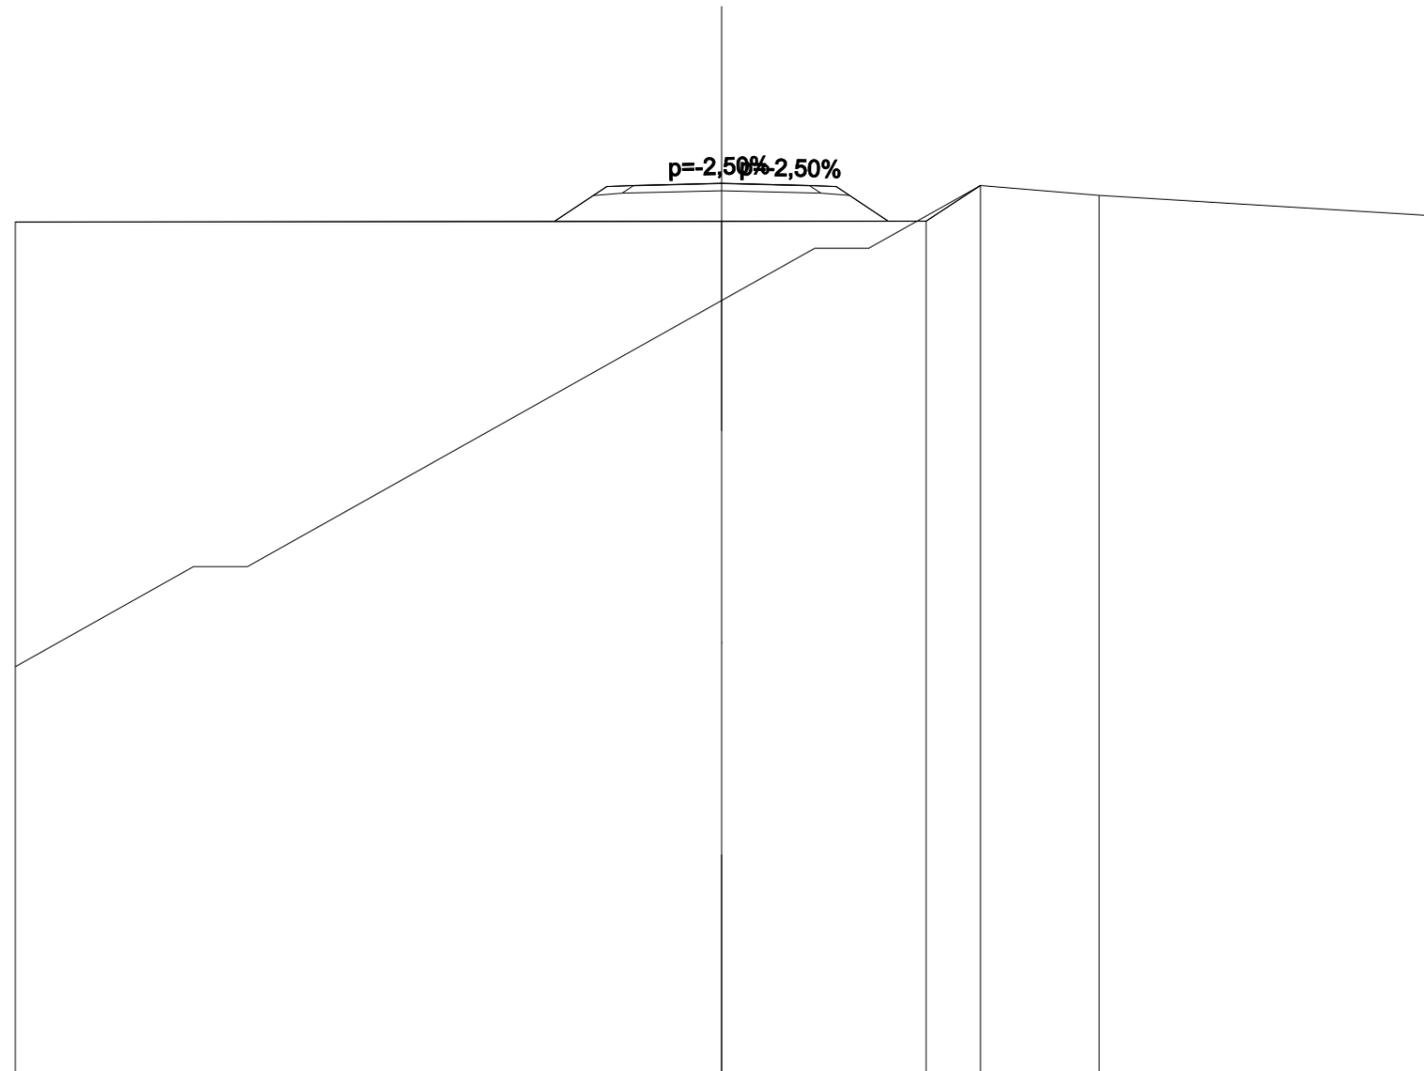


SCALA 1:200

QT.RIF. 105,000

QUOTE PROGETTO STRATO SUP.				130,27	130,28	130,34	130,27	130,28			
QUOTE TERRENO	129,25			129,27			129,27	130,28	130,00		129,43
DISTANZE PARZIALI STRATO SUP.				1,48	0,75	2,50	2,50	0,75	1,47		
DISTANZE PROGETTO STRATO SUP.				-4,73	-3,25	-2,50	0,00	-2,50	-3,25	-4,72	
DISTANZE TERRENO	-20,00			0,00			-5,79	-7,33	-10,69		-20,00

SCAVI E BONIFICHE	
STERRO	0,792 m ²
RILEVATI	
RIEMPIMENTO	0,339 m ²
RILEVATO	0,705 m ²
TERRENO VEGETALE	3,494 m
SOVRASTRUTTURA STRADALE	
STRATO DI USURA	5,000 m
STRATO DI FONDAZIONE	1,062 m ²

SEZIONE N.: PROG. = SEZ. 26
 QT. PROGETTO: 130,112
 DIST.PROG.: 500,000
 DIST.PREC.: 20,000
 DIST.SUCC.: 12,475
 NOME ASSE: IN76 A

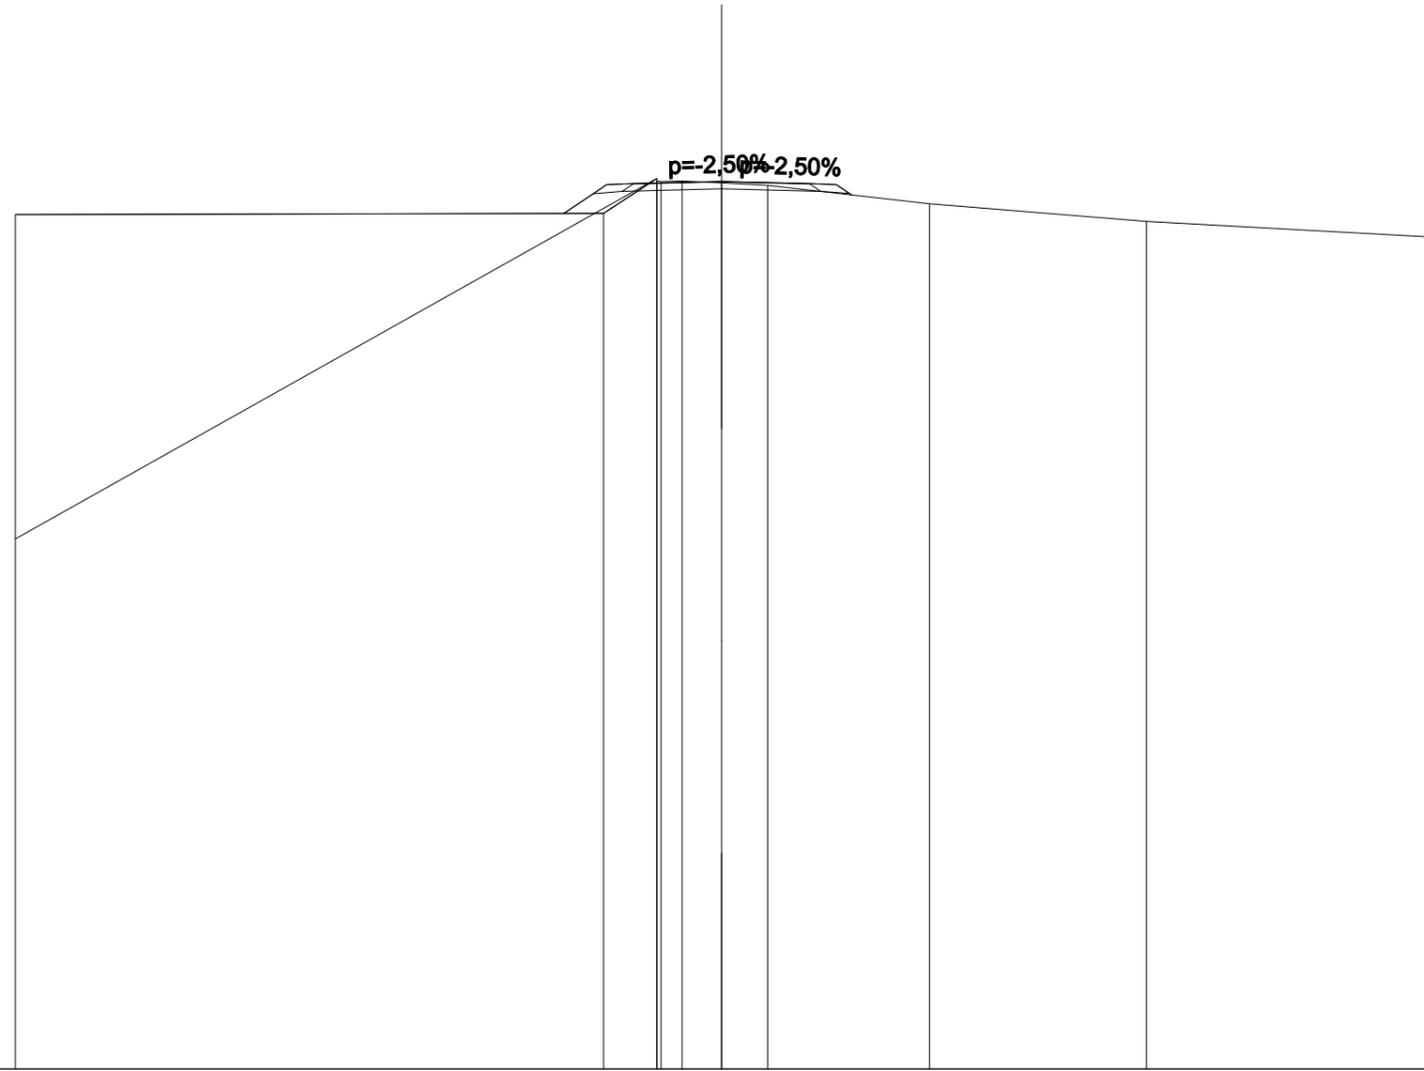

SCALA 1:200


QT.RIF. 105,000

QUOTE PROGETTO STRATO SUP.				130,04	130,05	130,11	130,04	130,05				
QUOTE TERRENO	129,18			129,21	130,13	130,12	130,07	130,00		129,48	128,98	128,54
DISTANZE PARZIALI STRATO SUP.				1,22	0,75	2,50	2,50	0,75				
DISTANZE PROGETTO STRATO SUP.				-4,47	-3,25	-2,50	0,00	2,50	3,25	3,69		
DISTANZE TERRENO	-20,00			-3,34	-1,83	-1,12	0,00	1,30		5,89	12,03	20,00

IN76 B

SCALA 1:200

QT.RIF. 110,000

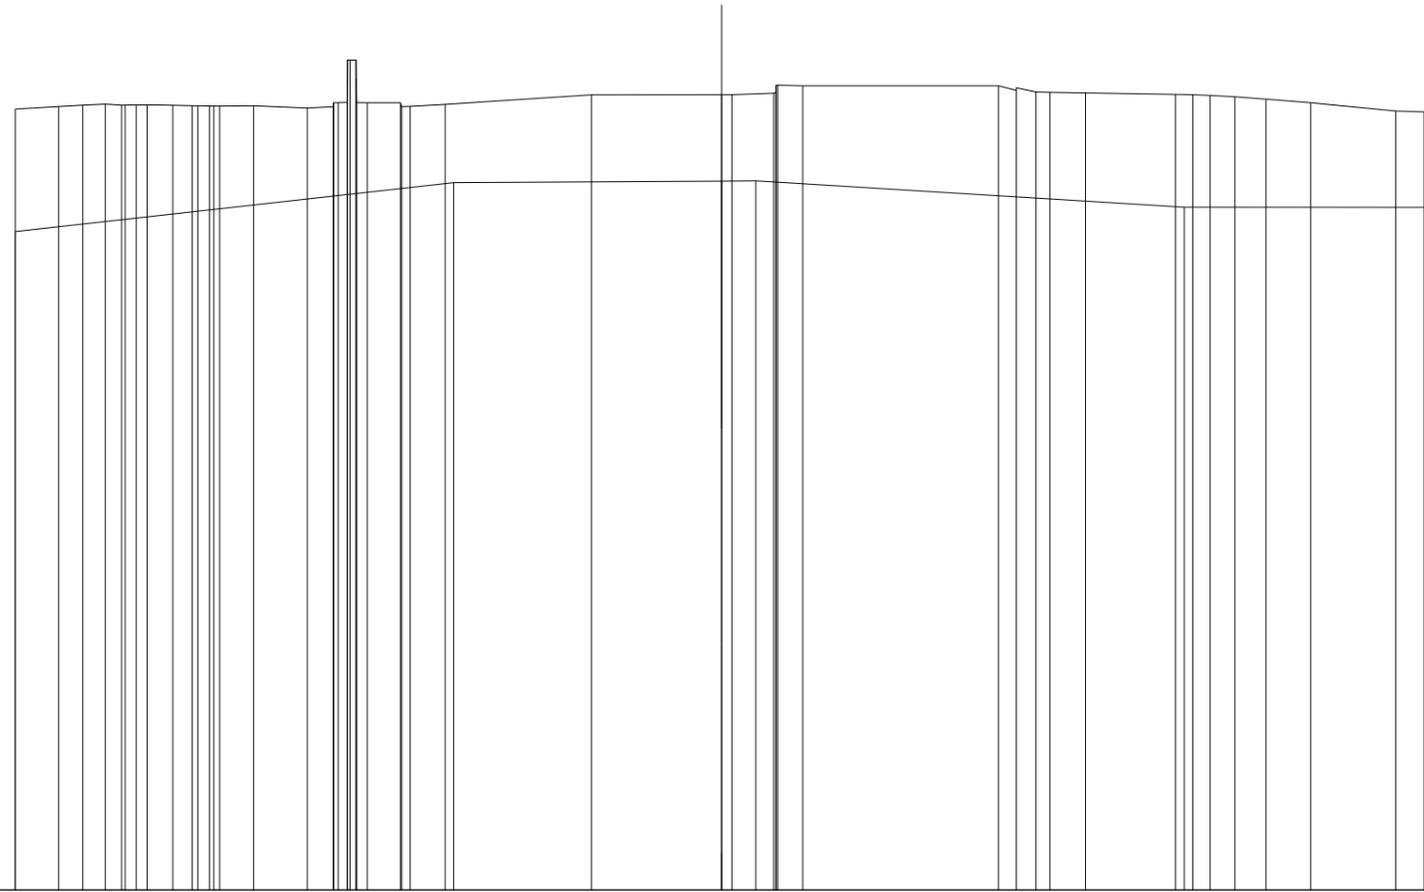

QUOTE PROGETTO STRATO SUP.	
QUOTE TERRENO	128,63 132,09 132,17 132,21 132,23 132,21 132,20 132,19 132,18 132,19 132,13 132,16 133,48 132,27 132,27 132,17 132,23 130,01 132,50 130,06 130,06 132,77 132,75 132,75 132,58 132,57 132,55 132,51 132,48 132,44 132,37 132,27 132,04 132,02 132,02
DISTANZE PARZIALI STRATO SUP.	
DISTANZE PROGETTO STRATO SUP.	
DISTANZE TERRENO	-20,00 -18,77 -18,09 -17,45 -16,57 -15,53 -14,83 -14,21 -13,25 -11,73 -11,00 -10,35 -10,03 -9,09 -8,82 -7,83 -7,58 -3,68 0,00 0,97 1,59 2,30 7,84 8,91 9,30 10,31 12,86 13,83 14,54 15,42 16,68 19,09 19,90