



**ANAS S.p.A.**

Direzione Generale

**DG 41/08**

LAVORI DI COSTRUZIONE DEL 3° MEGALOTTO DELLA S.S. 106 JONICA - CAT. B -  
DALL'INNESTO CON LA S.S. 534 (km 365+150) A ROSETO CAPO SPULICO (km 400+000)

**PROGETTO ESECUTIVO**

VIABILITA' INTERFERITA

SEZIONI TRASVERSALI

Deviazione Viabilità esistente al Km 27+824,80

**CONTRAENTE GENERALE:**  
Società di Progetto

**SIRJO S.C.p.A.**

Presidente:

Dott. Arch. Maria Elena Cuzzocrea

**PROGETTAZIONE :**




**Il progettista:**  
Dott. Ing. S.Lieto

**Consulenti:**

- STE - Progetto stradale ed Idraulica
- ROCKSOIL - Opere in sotterraneo
- ITALCONSULT/SETECO - Strutture
- GEODATA - Geologia e Idrogeologia
- GES - Geotecnica
- CINIGEO - Gallerie grisutose
- ECOPLAME - Ambiente
- LAND - Archeologia
- PROMETEOENGINEERING.IT - Sicurezza ed Impianti
- Ing. F.GATTO - Interferenze
- TECO - Espropri

**Il coordinatore per la sicurezza:**  
ing. L.A. Gargiulo

**IL RESPONSABILE DEL PROCEDIMENTO:**  
Ing. R. Lapenta

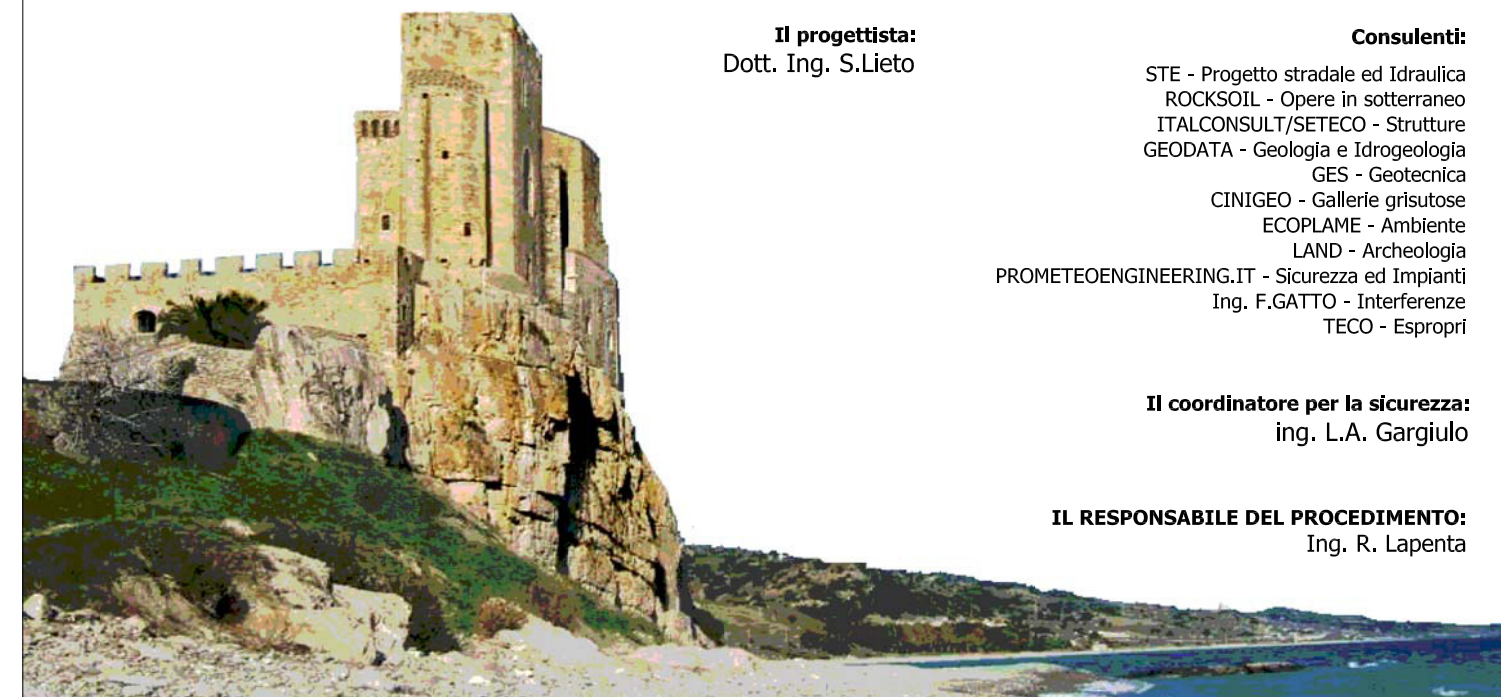

Rep.: T-0250.A

Scala di rappresentazione: 1:200

Codice Progetto:

Codice Elaborato:

L O 7 1 6 C E 1 9 0 1


T 0 3 I N 7 8 T R A S Z 0 1 A

Rev.	Data	Descrizione	Redatto	Verificato	Approvato
A	15.04.19	Emissione	Ing. D. Di Renzo	Ing. F.M. La Camera	Ing. S. Lieto



SCAVI E BONIFICHE	
STERRO	0,292 m <sup>2</sup>
RILEVATI	
RIEMPIMENTO	0,333 m <sup>2</sup>
RILEVATO	0,296 m <sup>2</sup>
TERRENO VEGETALE	1,919 m
SOVRASTRUTTURA STRADALE	
STRATO DI USURA	5,000 m
STRATO DI FONDAZIONE	1,060 m <sup>2</sup>

SEZIONE N.: PROG. = SEZ. 2  
 QT. PROGETTO: 117,069  
 DIST.PROG.: 20,000  
 DIST.PREC.: 20,000  
 DIST.SUCC.: 20,000  
 NOME ASSE: IN78

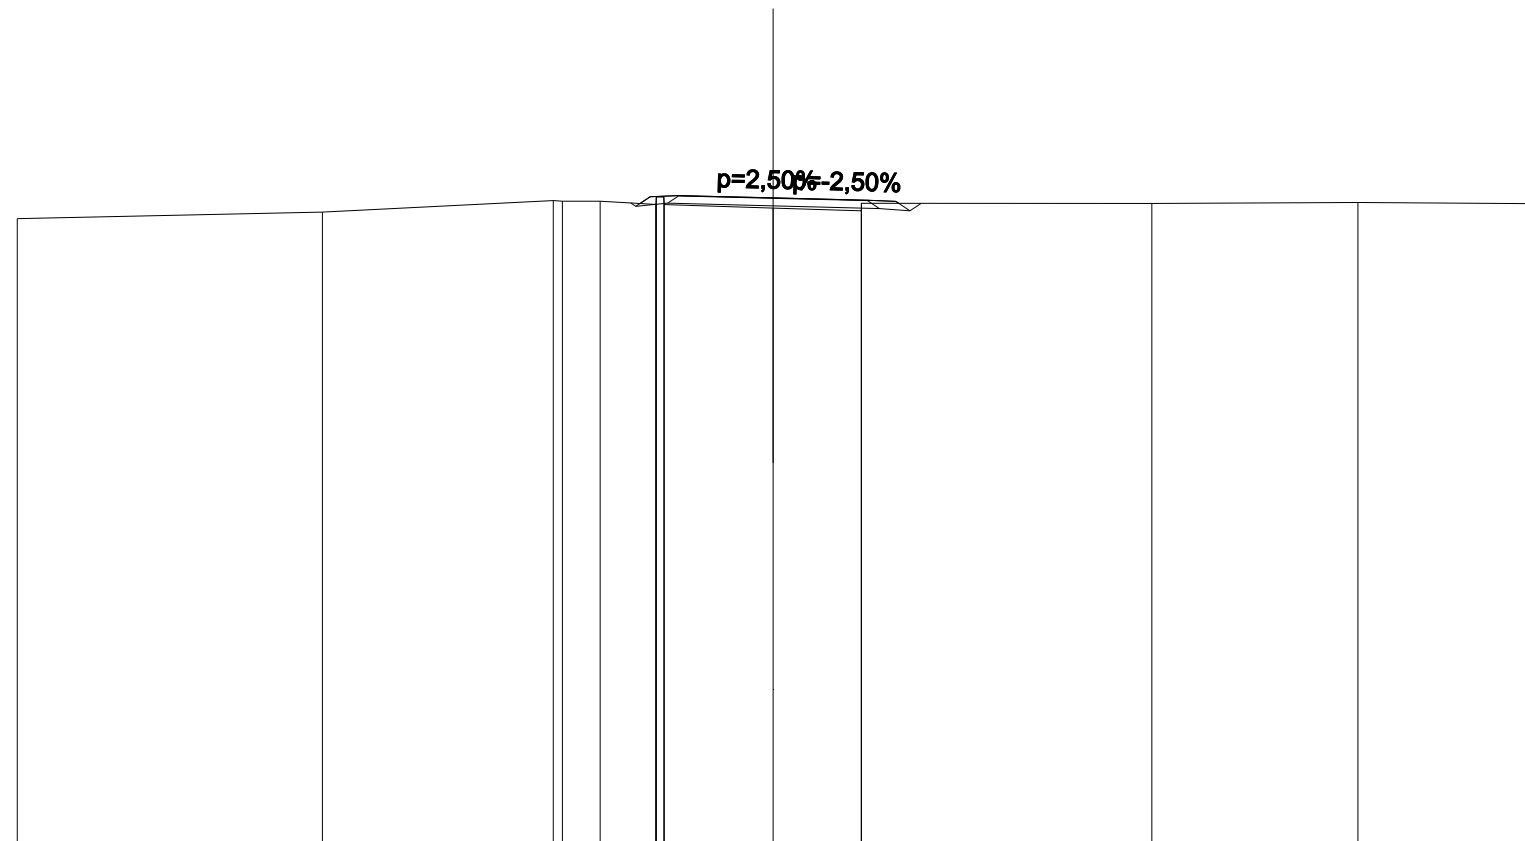


SCALA 1:200

QT.RIF. 100,000

QUOTE PROGETTO STRATO SUP.					117,12 117,13	117,07	117,00 117,01			
QUOTE TERRENO	-116,52	-116,69	117,00 116,98 116,98	116,90 116,89	116,80	116,73 116,93	-116,92	-116,95	-116,92	
DISTANZE PARZIALI STRATO SUP.				0,75	2,00	2,00	0,75			
DISTANZE PROGETTO STRATO SUP.				-3,52 -2,50 -2,00	0,00	2,00 2,50 3,25 3,33				
DISTANZE TERRENO	-20,00	-11,93	-5,81 -5,58 -4,57	-3,10 -2,88	0,00	2,33 2,34	-10,03	-15,48	-20,00	

RILEVATI	
RIEMPIMENTO	0,333 m <sup>2</sup>
RILEVATO	5,021 m <sup>2</sup>
TERRENO VEGETALE	4,253 m
SOVRASTRUTTURA STRADALE	
STRATO DI USURA	5,000 m
STRATO DI FONDAZIONE	1,060 m <sup>2</sup>

SEZIONE N.: PROG. = SEZ. 3  
 QT. PROGETTO: 116,748  
 DIST.PROG.: 40,000  
 DIST.PREC.: 20,000  
 DIST.SUCC.: 20,000  
 NOME ASSE: IN78

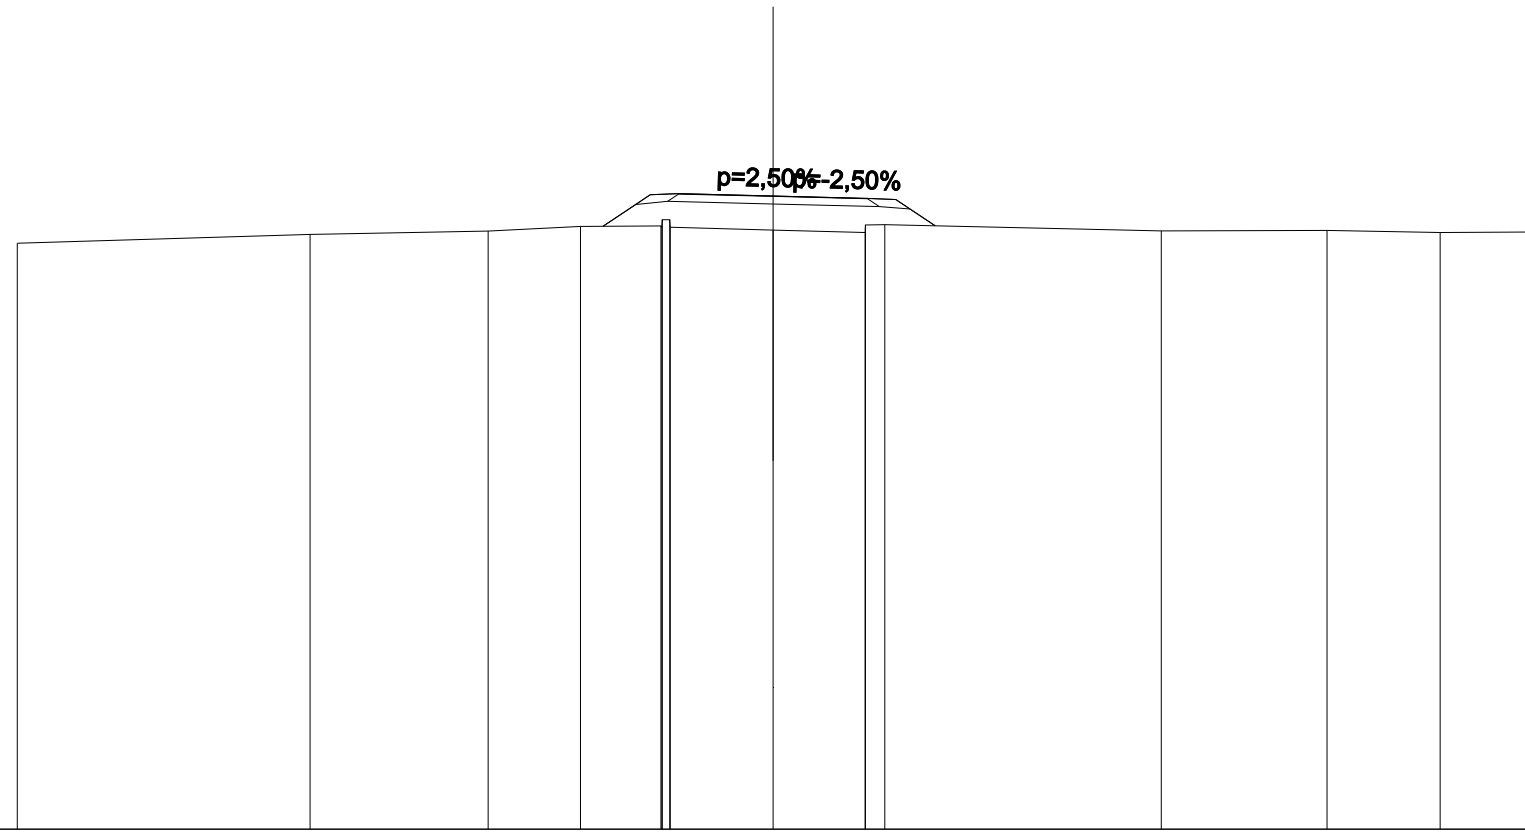


SCALA 1:200

QT.RIF. 100,000

QUOTE PROGETTO STRATO SUP.						116,80	116,81	116,75	116,68	116,69				
QUOTE TERRENO	-115,50	-115,73	-115,82	-115,94	-115,96	-115,92	-115,85	-115,78	-115,99	-115,83	-115,84	-115,78	-115,80	
DISTANZE PARZIALI STRATO SUP.					1,25	0,75	2,00	2,00	0,75	1,04				
DISTANZE PROGETTO STRATO SUP.				-4,50	-3,25	-2,50	-2,00	0,00	2,00	2,50	3,25	4,29		
DISTANZE TERRENO	-20,00	-12,25	-7,54	-5,10	-2,97	-2,72	0,00	2,44	2,96	10,27	14,66	17,65	20,00	

RILEVATI	
RIEMPIMENTO	0,333 m <sup>2</sup>
RILEVATO	19,642 m <sup>2</sup>
TERRENO VEGETALE	9,230 m
SOVRASTRUTTURA STRADALE	
STRATO DI USURA	5,000 m
STRATO DI FONDAZIONE	1,060 m <sup>2</sup>

SEZIONE N.: PROG. = SEZ. 4  
 QT. PROGETTO: 116,051  
 DIST.PROG.: 60,000  
 DIST.PREC.: 20,000  
 DIST.SUCC.: 20,000  
 NOME ASSE: IN78

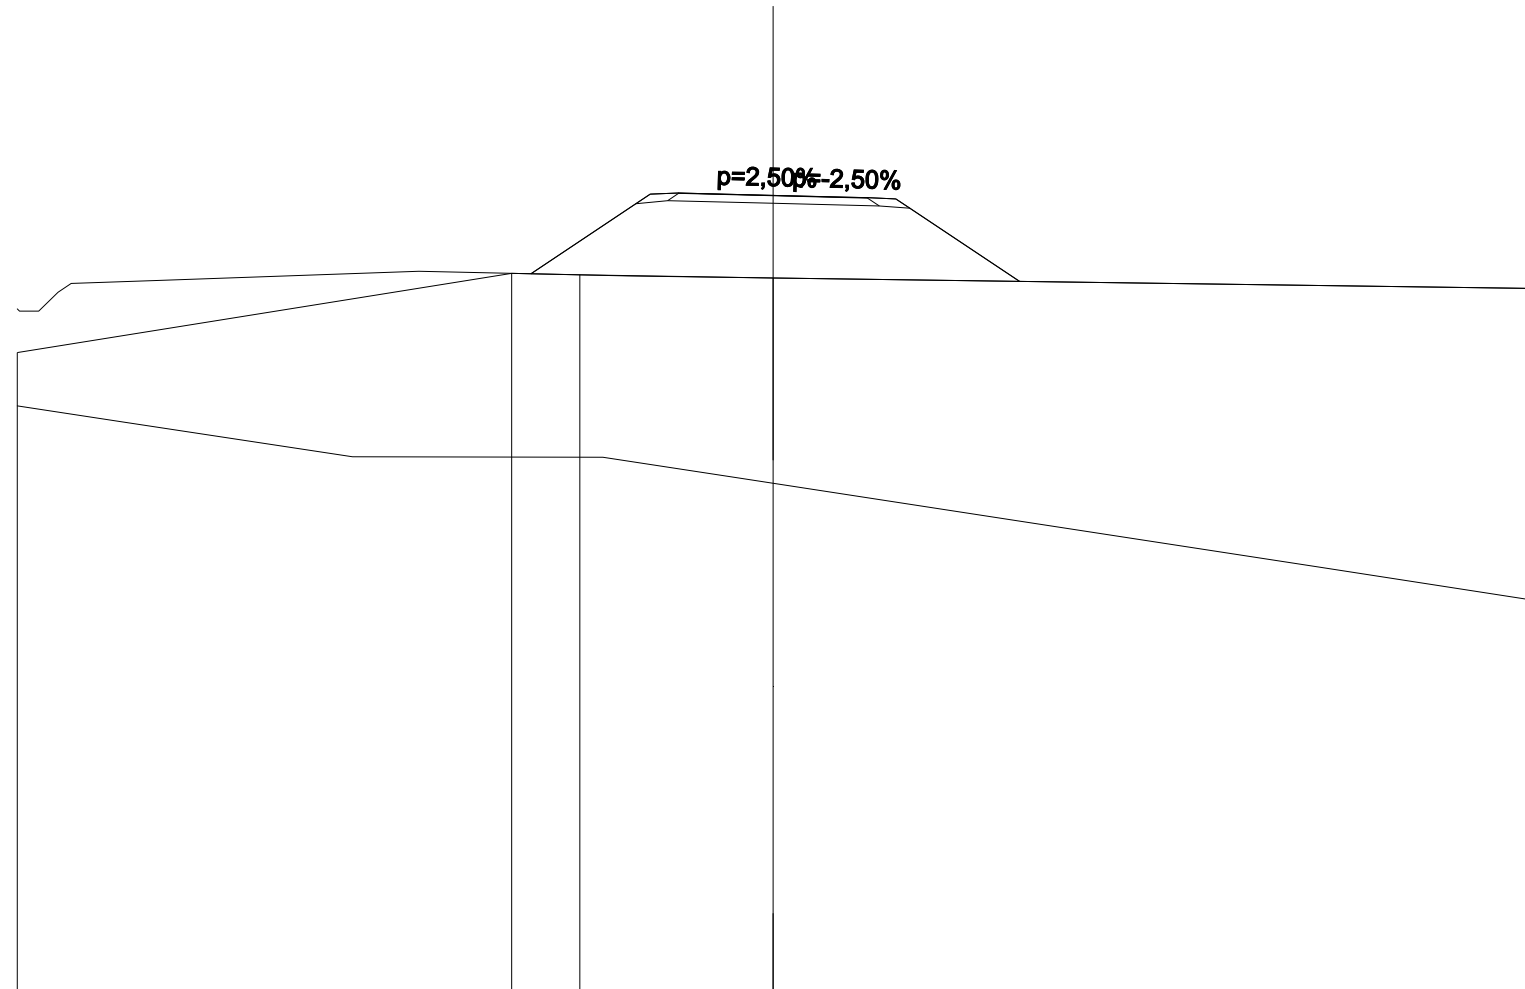


SCALA 1:200

QT.RIF. 95,000

QUOTE PROGETTO STRATO SUP.					116,10	116,11	116,05	115,98				
QUOTE TERRENO	111,89		113,99	113,95			113,87			113,59		
DISTANZE PARZIALI STRATO SUP.				3,16	0,75	2,00	2,00	0,75	3,27			
DISTANZE PROGETTO STRATO SUP.			-6,41		-3,25	-2,50	-2,00	0,00	-2,00	-2,50	-3,25	6,52
DISTANZE TERRENO	-20,00		-6,91	-5,11			0,00					20,00

RILEVATI	
RIEMPIMENTO	0,333 m <sup>2</sup>
RILEVATO	8,228 m <sup>2</sup>
TERRENO VEGETALE	6,484 m
SOVRASTRUTTURA STRADALE	
STRATO DI USURA	5,000 m
STRATO DI FONDAZIONE	1,060 m <sup>2</sup>

SEZIONE N.: PROG. = SEZ. 5  
 QT. PROGETTO: 115,053  
 DIST.PROG.: 80,000  
 DIST.PREC.: 20,000  
 DIST.SUCC.: 20,000  
 NOME ASSE: IN78

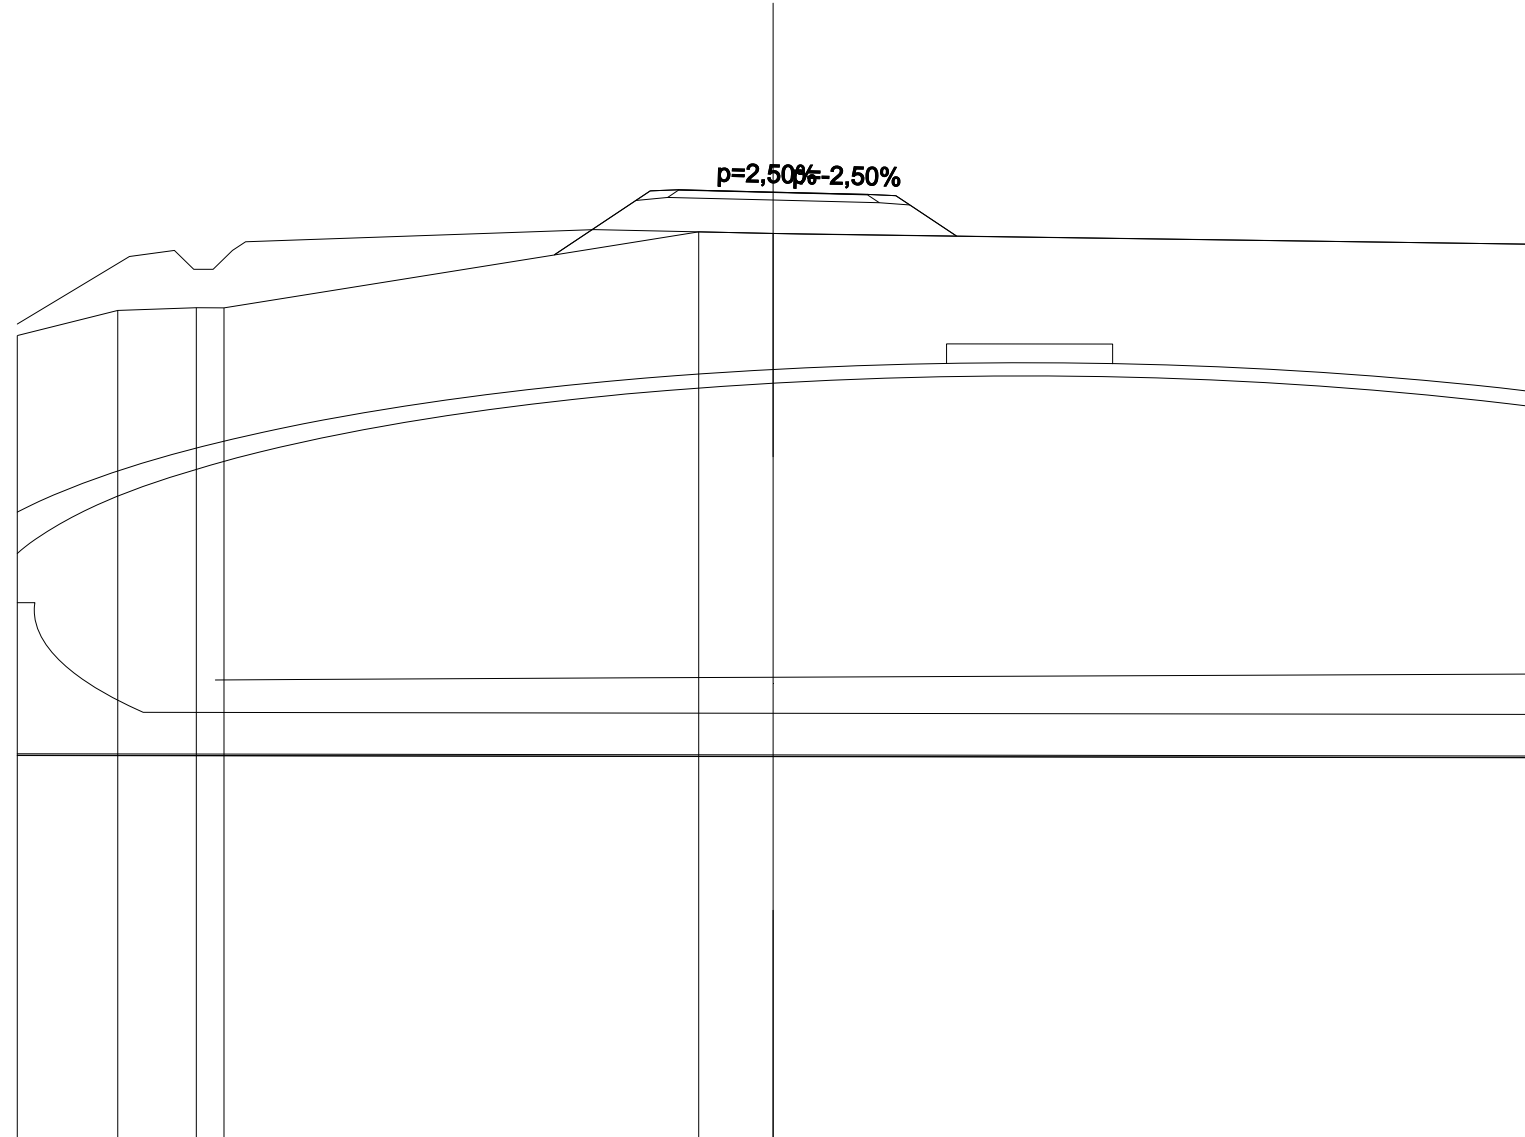


SCALA 1:200

QT.RIF. 90,000

QUOTE PROGETTO STRATO SUP.						115,11	115,12	115,05	114,98					
QUOTE TERRENO		111,26	111,92	112,00	111,99		114,00	113,96			113,68			
DISTANZE PARZIALI STRATO SUP.						2,54	0,75	2,00	2,00	0,75	1,60			
DISTANZE PROGETTO STRATO SUP.						-5,79	-3,25	-2,50	-2,00	0,00	-2,00	-2,50	-3,25	-4,85
DISTANZE TERRENO		-20,00	-17,34	-15,26	-14,53		-1,96	0,00						-20,00

<b>SCAVI E BONIFICHE</b>	
STERRO	0,406 m <sup>2</sup>
<b>RILEVATI</b>	
RIEMPIMENTO	0,333 m <sup>2</sup>
RILEVATO	3,060 m <sup>2</sup>
TERRENO VEGETALE	3,563 m
<b>SOVRASTRUTTURA STRADALE</b>	
STRATO DI USURA	5,000 m
STRATO DI FONDAZIONE	1,060 m <sup>2</sup>

SEZIONE N.: PROG. = SEZ. 6  
 QT. PROGETTO: 114,053  
 DIST.PROG.: 100,000  
 DIST.PREC.: 20,000  
 DIST.SUCC.: 20,000  
 NOME ASSE: IN78

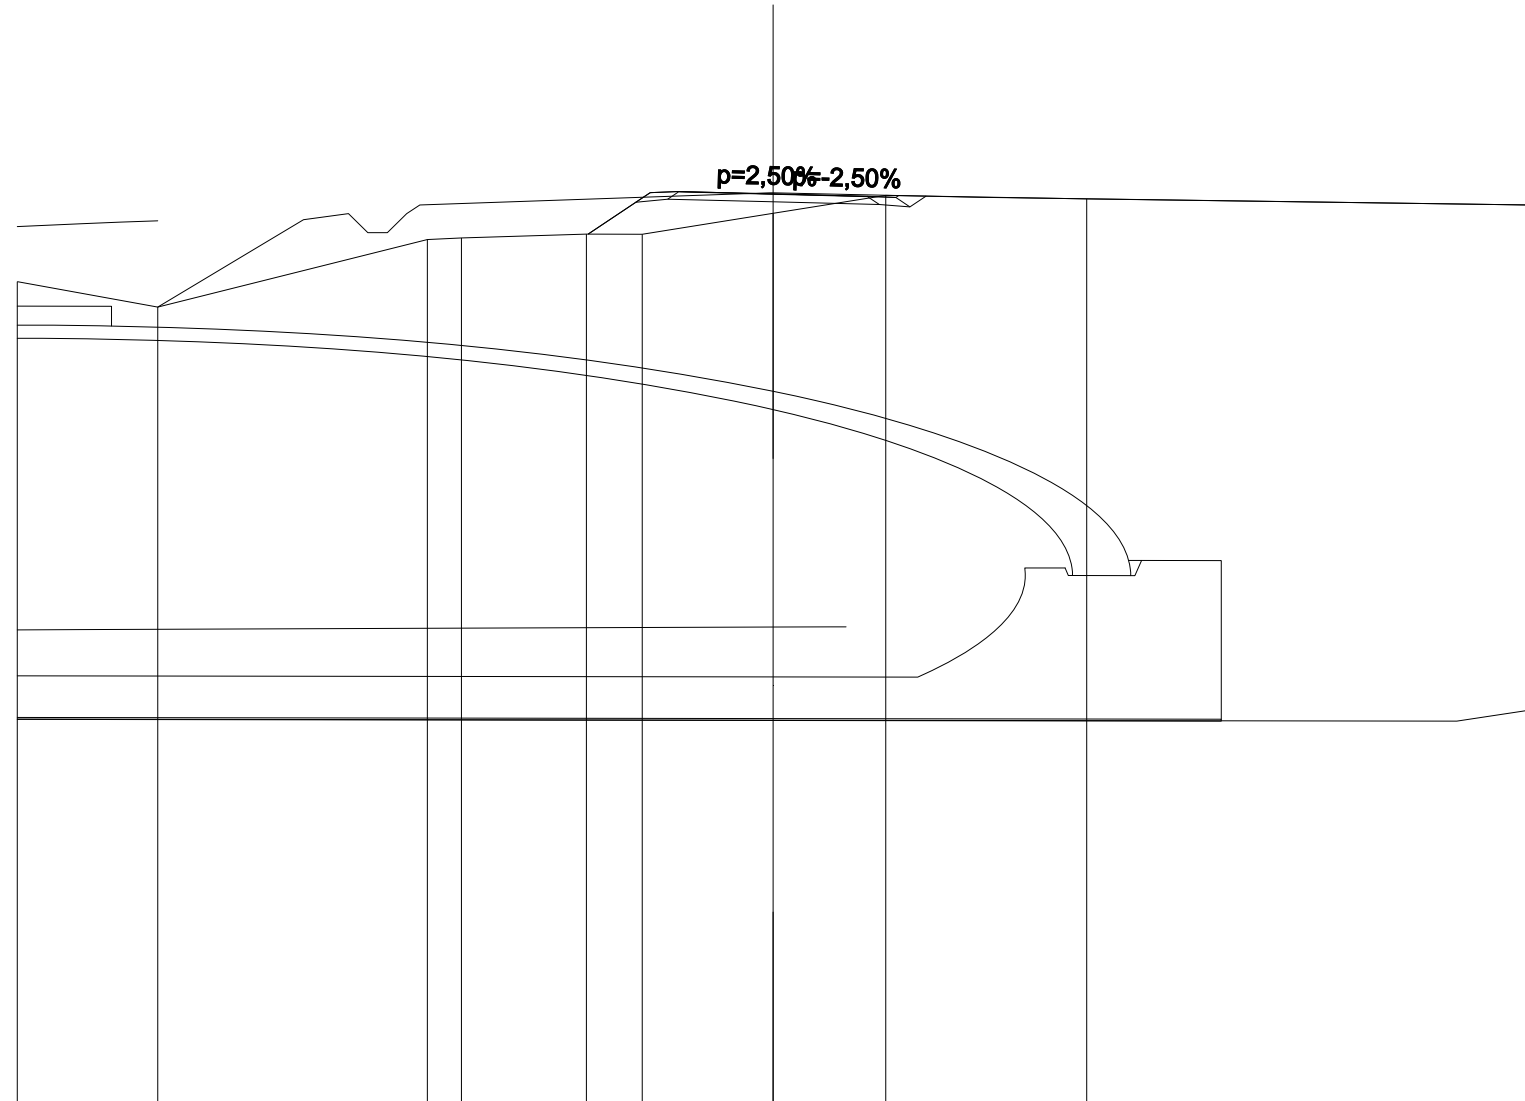


SCALA 1:200

QT.RIF. 90,000

QUOTE PROGETTO STRATO SUP.							114,11 114,12	114,05	113,98 113,99		
QUOTE TERRENO	-111,73	-111,06	-112,85 -112,89	-112,99	-112,98			-113,54	-114,02	-113,92	-113,76
DISTANZE PARZIALI STRATO SUP.				1,64	0,75	2,00	2,00	0,75			
DISTANZE PROGETTO STRATO SUP.				-4,89	-3,25 -2,50 -2,00		0,00	2,00 2,50 3,25 3,32			
DISTANZE TERRENO	-20,00	-16,28	-9,15 -8,24	-4,94	-3,46		0,00	2,98		8,30	20,00

SCAVI E BONIFICHE	
STERRO	7,033 m <sup>2</sup>
RILEVATI	
RIEMPIMENTO	0,333 m <sup>2</sup>
TERRENO VEGETALE	3,302 m
SOVRASTRUTTURA STRADALE	
STRATO DI USURA	5,000 m
STRATO DI FONDAZIONE	1,060 m <sup>2</sup>

SEZIONE N.: PROG. = SEZ. 7  
 QT. PROGETTO: 113,102  
 DIST.PROG.: 120,000  
 DIST.PREC.: 20,000  
 DIST.SUCC.: 20,000  
 NOME ASSE: IN78

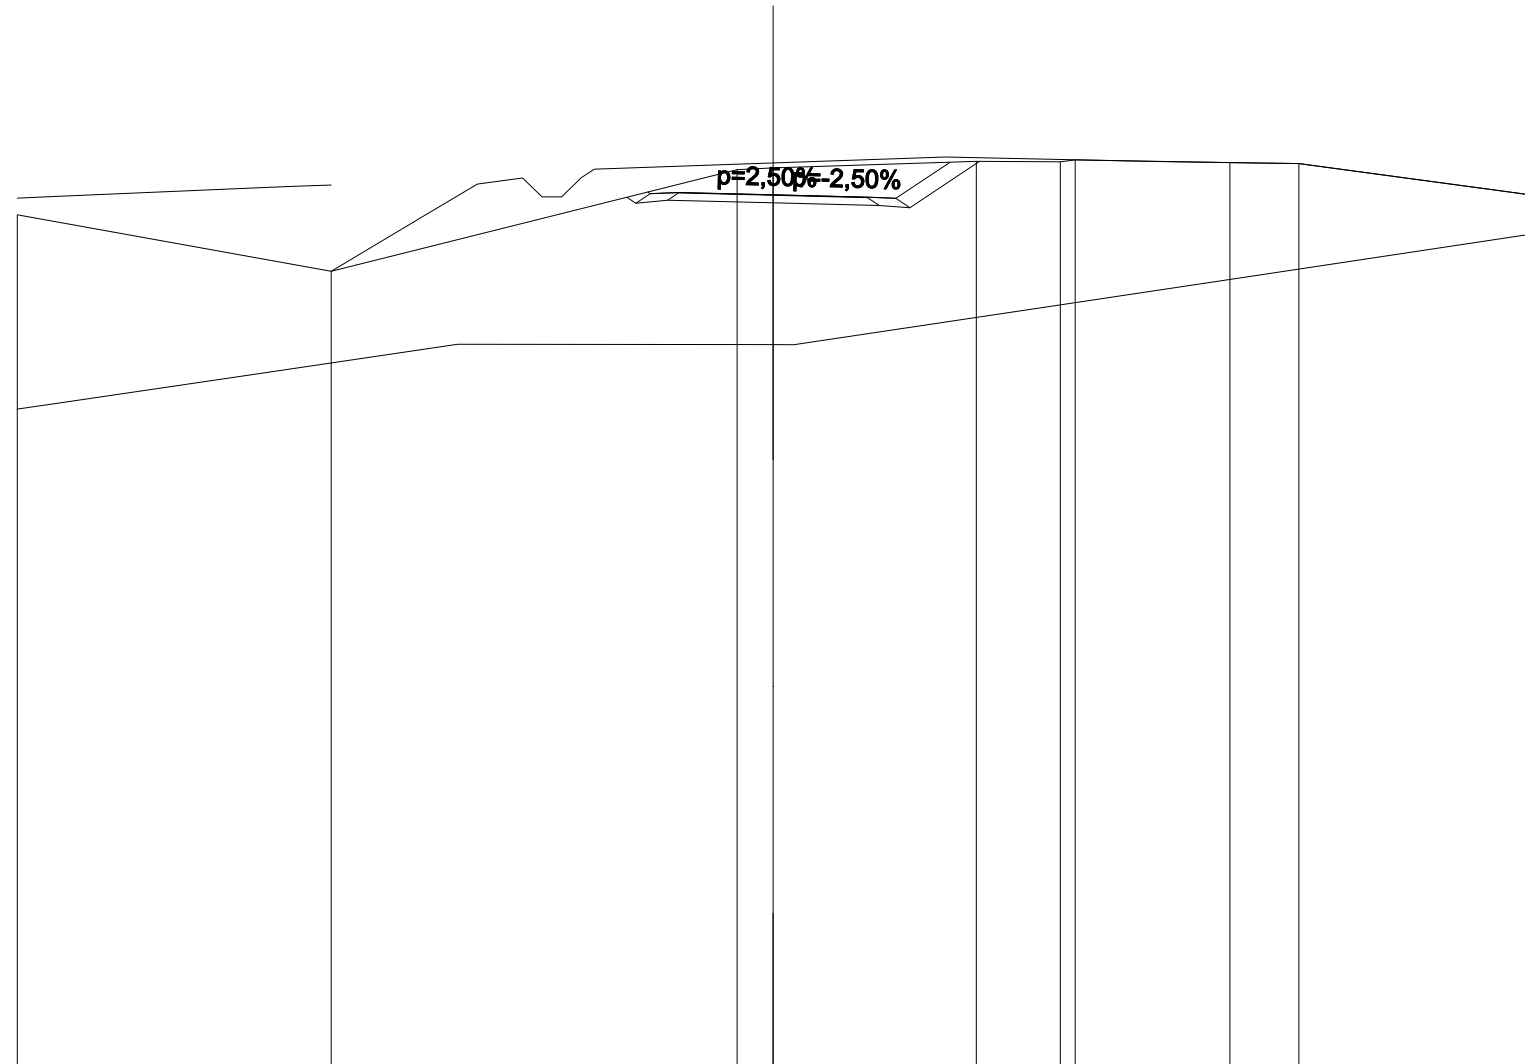

SCALA 1:200


QT.RIF. 90,000

QUOTE PROGETTO STRATO SUP.					113,15	113,16	113,10	113,03	113,04						
QUOTE TERRENO	-112,58	-111,08					113,77	113,81		113,99	113,98	114,03	113,96	113,93	113,11
DISTANZE PARZIALI STRATO SUP.					0,75	2,00	2,00	0,75	1,43						
DISTANZE PROGETTO STRATO SUP.					-3,32	-2,50	-2,00	0,00	2,00	2,50	3,25	4,68			
DISTANZE TERRENO	-20,00	-11,69				-0,95	0,00			5,38	7,60	8,00	12,09	13,91	20,00



SCAVI E BONIFICHE	
STERRO	2,088 m <sup>2</sup>
RILEVATI	
RIEMPIMENTO	0,333 m <sup>2</sup>
TERRENO VEGETALE	1,936 m
SOVRASTRUTTURA STRADALE	
STRATO DI USURA	5,000 m
STRATO DI FONDAZIONE	1,060 m <sup>2</sup>

SEZIONE N.: PROG. = SEZ. 8  
 QT. PROGETTO: 112,307  
 DIST.PROG.: 140,000  
 DIST.PREC.: 20,000  
 DIST.SUCC.: 20,000  
 NOME ASSE: IN78

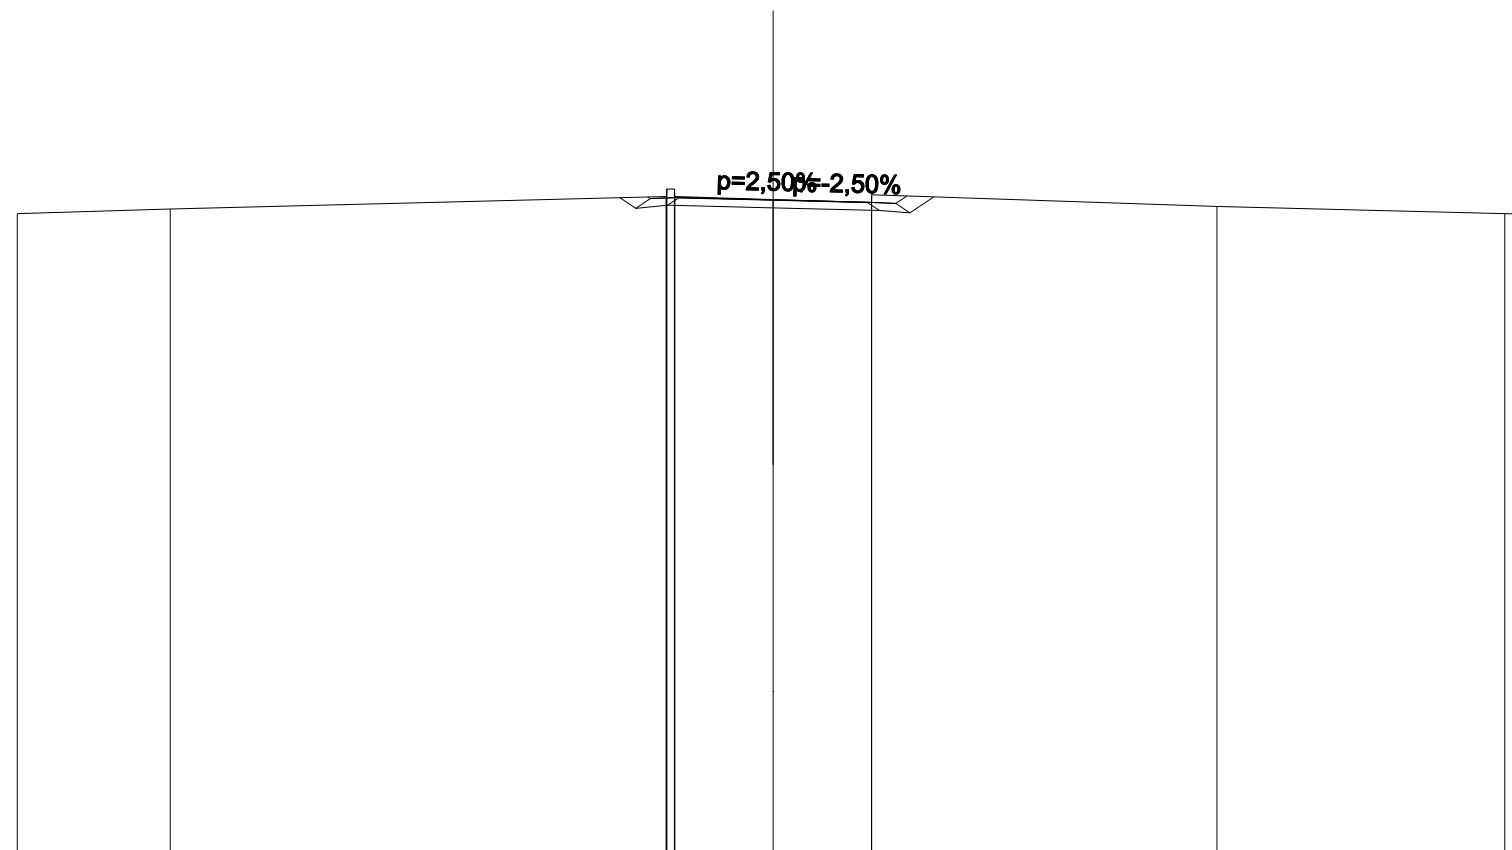


SCALA 1:200

QT.RIF. 95,000

QUOTE PROGETTO STRATO SUP.				112,36 112,37	112,31	112,23 112,24		
QUOTE TERRENO	-111,94	-112,07		112,40 112,40	112,32	112,24 112,44	-112,13	-111,94 -111,93
DISTANZE PARZIALI STRATO SUP.				0,75	2,00	2,00	0,75	
DISTANZE PROGETTO STRATO SUP.				-3,32 -2,50 -2,00	0,00	2,00 2,50 3,25 3,54		
DISTANZE TERRENO	-20,00	-15,95		-2,83 -2,60	0,00	2,60 2,61	-11,75	-19,37 -20,00

SCAVI E BONIFICHE	
STERRO	2,373 m <sup>2</sup>
RILEVATI	
RIEMPIMENTO	0,333 m <sup>2</sup>
TERRENO VEGETALE	1,904 m
SOVRASTRUTTURA STRADALE	
STRATO DI USURA	5,000 m
STRATO DI FONDAZIONE	1,060 m <sup>2</sup>

SEZIONE N.: PROG. = SEZ. 9  
 QT. PROGETTO: 111,672  
 DIST.PROG.: 160,000  
 DIST.PREC.: 20,000  
 DIST.SUCC.: 12,156  
 NOME ASSE: IN78

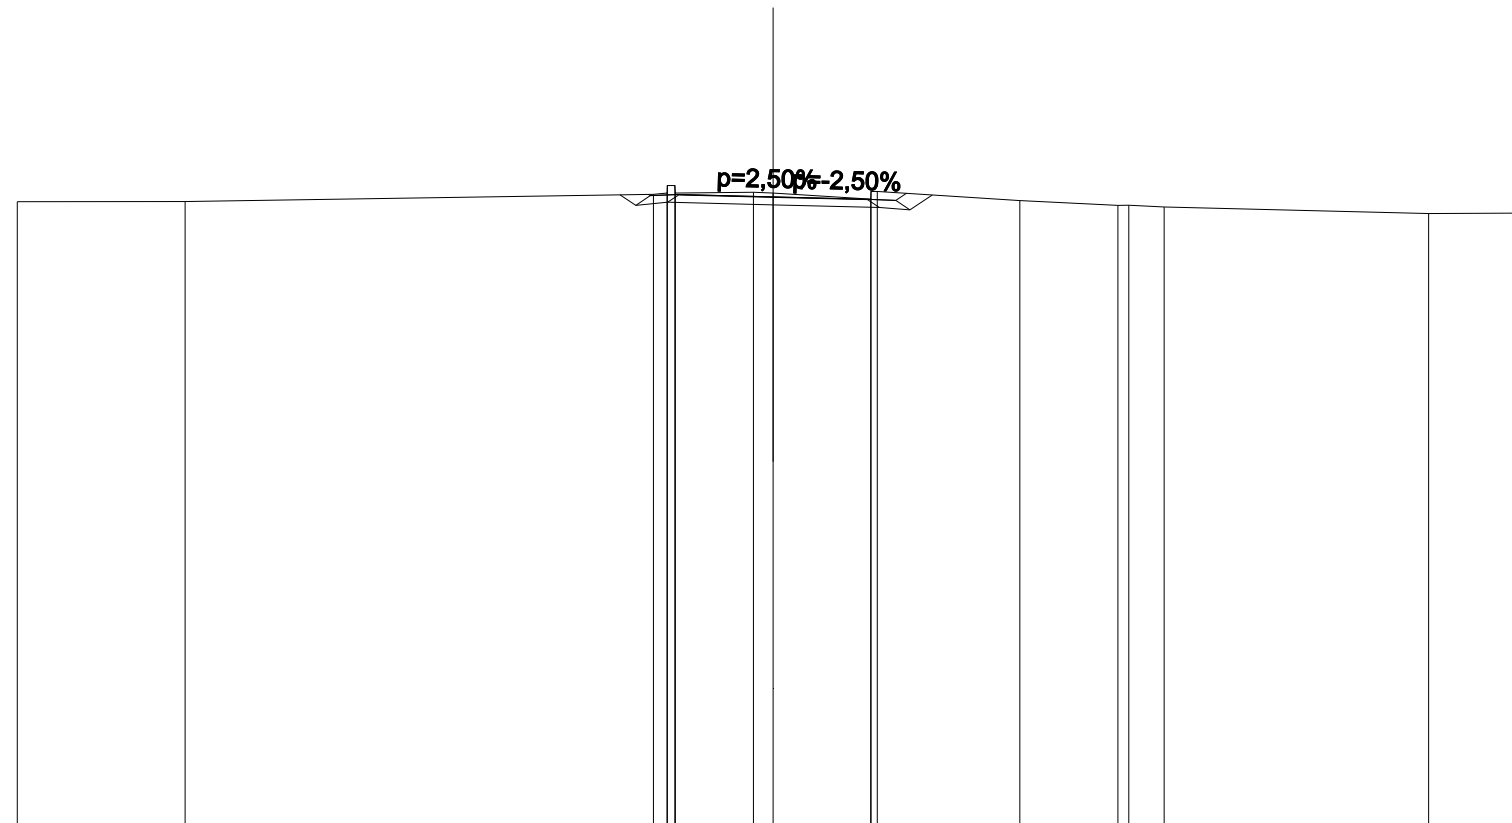


SCALA 1:200

QT.RIF. 95,000

QUOTE PROGETTO STRATO SUP.				111,72	111,73															
QUOTE TERRENO	-111,54	-111,55		111,74	111,77		111,80	111,77	111,61	111,82		111,57		111,45	111,41		111,23	111,24		
DISTANZE PARZIALI STRATO SUP.				0,75	2,00	2,00		0,75												
DISTANZE PROGETTO STRATO SUP.				-3,30	-2,50	-2,00		0,00	2,00	2,50	3,25									
DISTANZE TERRENO	-20,00	-15,56		-3,16	-2,59		-0,52	0,00	2,58	2,76		6,53		9,13	9,41		10,35		17,35	20,00

SCAVI E BONIFICHE	
STERRO	1,944 m <sup>2</sup>
RILEVATI	
RIEMPIMENTO	0,333 m <sup>2</sup>
TERRENO VEGETALE	1,823 m
SOVRASTRUTTURA STRADALE	
STRATO DI USURA	5,000 m
STRATO DI FONDAZIONE	1,060 m <sup>2</sup>

SEZIONE N.: PROG. = SEZ. 10  
 QT. PROGETTO: 111,327  
 DIST.PROG.: 172,156  
 DIST.PREC.: 12,156  
 NOME ASSE: IN78

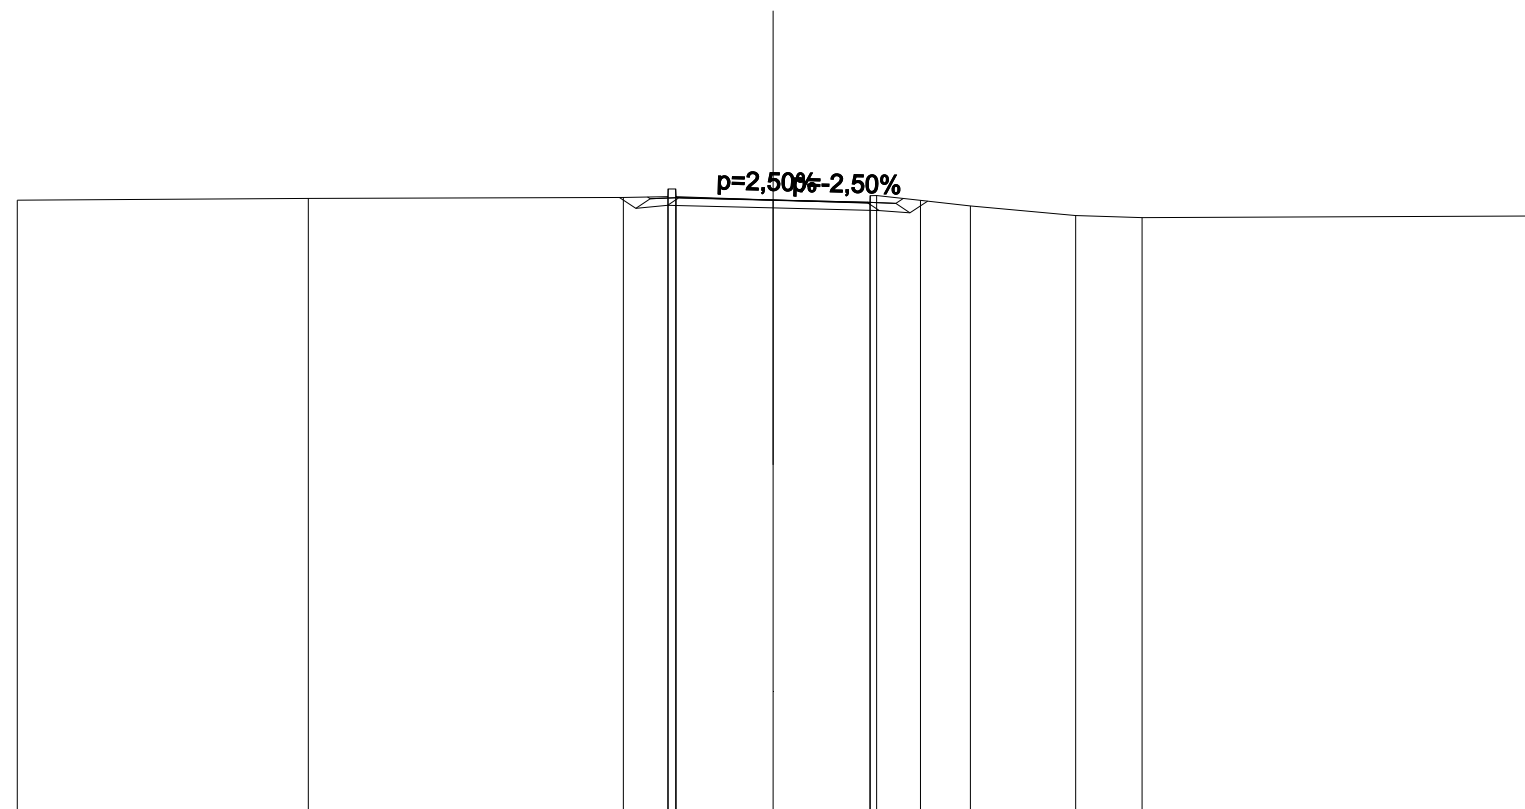

SCALA 1:200

QT.RIF. 95,000

QUOTE PROGETTO STRATO SUP.					111,38	111,39	111,33	111,25	111,26				
QUOTE TERRENO	-111,32	-111,37	-111,39	-111,42	-111,42	-111,33	-111,24	-111,44	-111,32	-111,17	-110,91	-110,86	-110,90
DISTANZE PARZIALI STRATO SUP.			0,75	2,00	2,00	0,75							
DISTANZE PROGETTO STRATO SUP.			-3,32	-2,50	-2,00	0,00	2,00	2,50	3,25	3,45			
DISTANZE TERRENO	-20,00	-12,30	-3,96	-2,79	-2,57	0,00	2,57	2,74	3,90	5,22	8,01	9,77	20,00